


# 平和 3 条 6 丁目 (住居表示台帳見取図)

(S56.2.9 実施)  
(S62.12.9 街変: 1 変更, 5.6 新設)  
(S63.10.17 実施拡大: 7.9.10.11.12 新設)

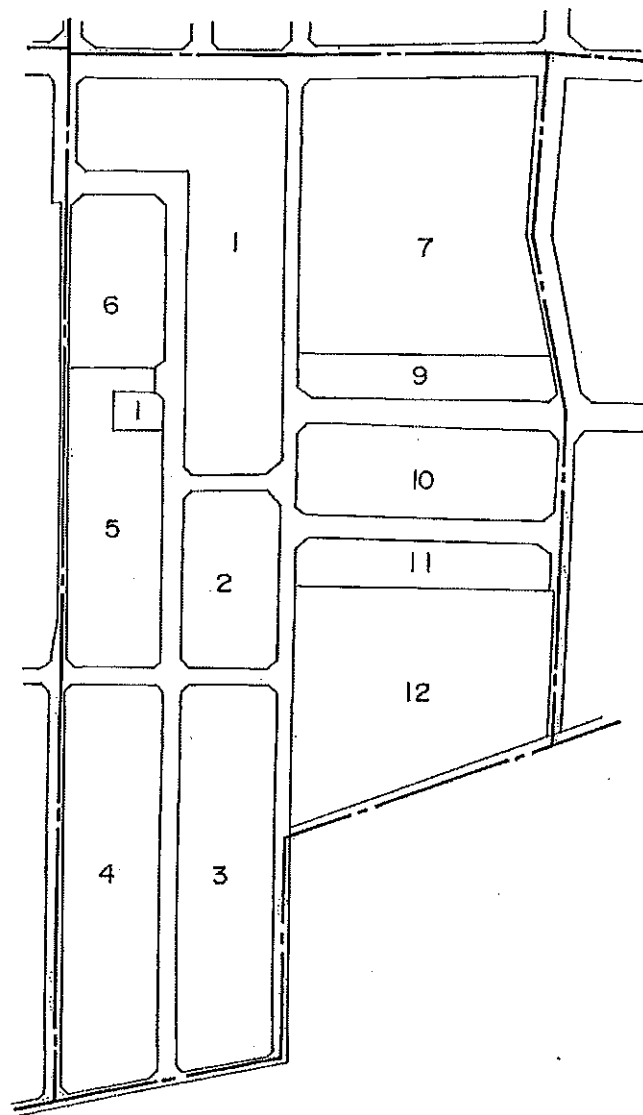


有限会社栄光測量設計社

縮尺 1 : 2,500

札幌市役所

実施前

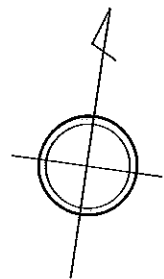

# 西区平和 3 条 6 丁目 (住居表示台帳見取図)

(S56.2.9 実施)  
(S62.12.9 街変: 1 変更, 5.6 新設)  
(S63.10.17 実施拡大: 7.9.10.11.12 新設)  
(H29.8.28 街区変更: 1 縮小, 5 拡大)

