



発寒6条13丁目（住居表示台帳見取図）

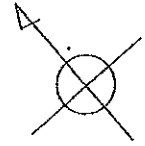

(S55.11.4 実施)

(S57.7.7 街変:3変更,11新設)

(H16.8.27街変:10変更,12新設)

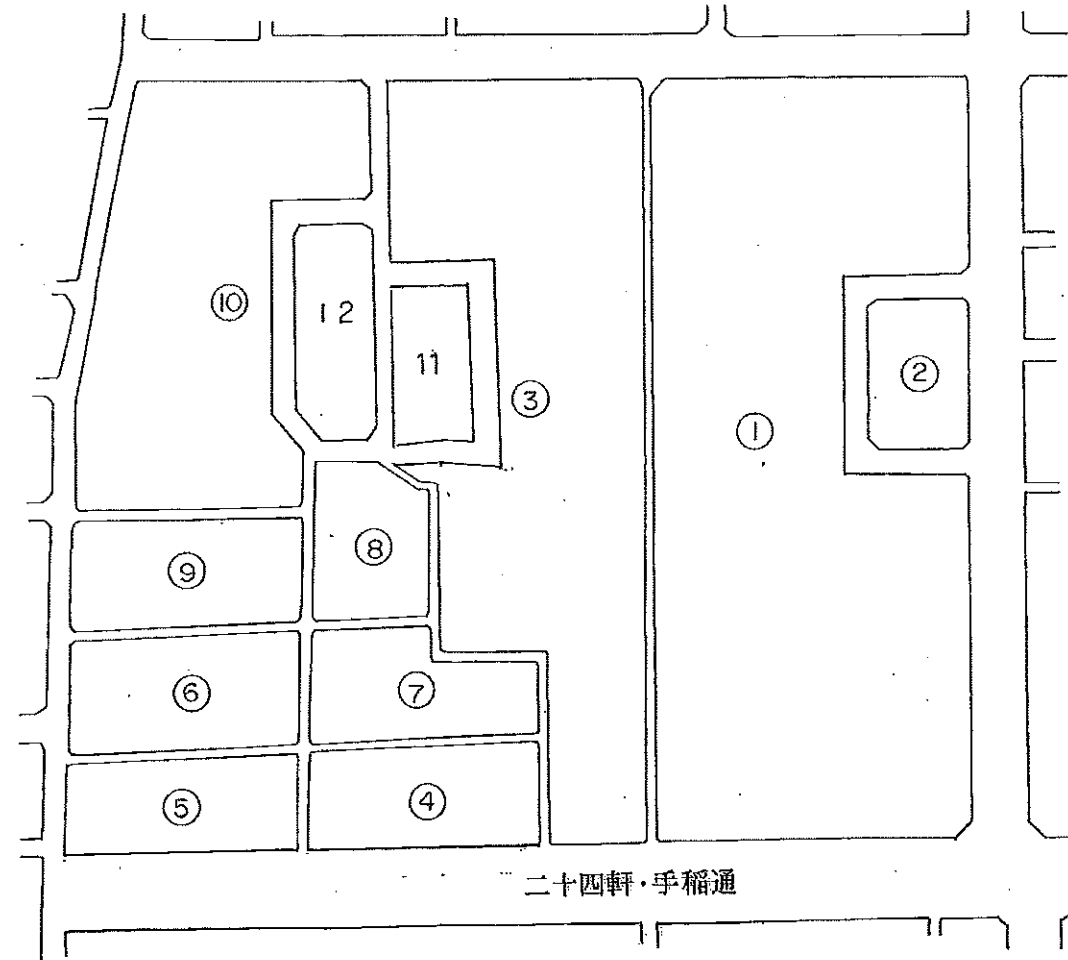


二十四軒・手稲通

縮尺 1:2,500

実施前

西区 発寒6条13丁目 (住居表示台帳見取図)

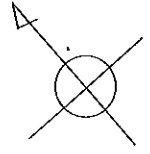


(S55.11.4 実施)

(S57.7.7街区変更:3縮小,11新設)

(H16.8.27街区変更:10縮小,12新設)

(H29.9.27街区変更:1縮小,13新設)

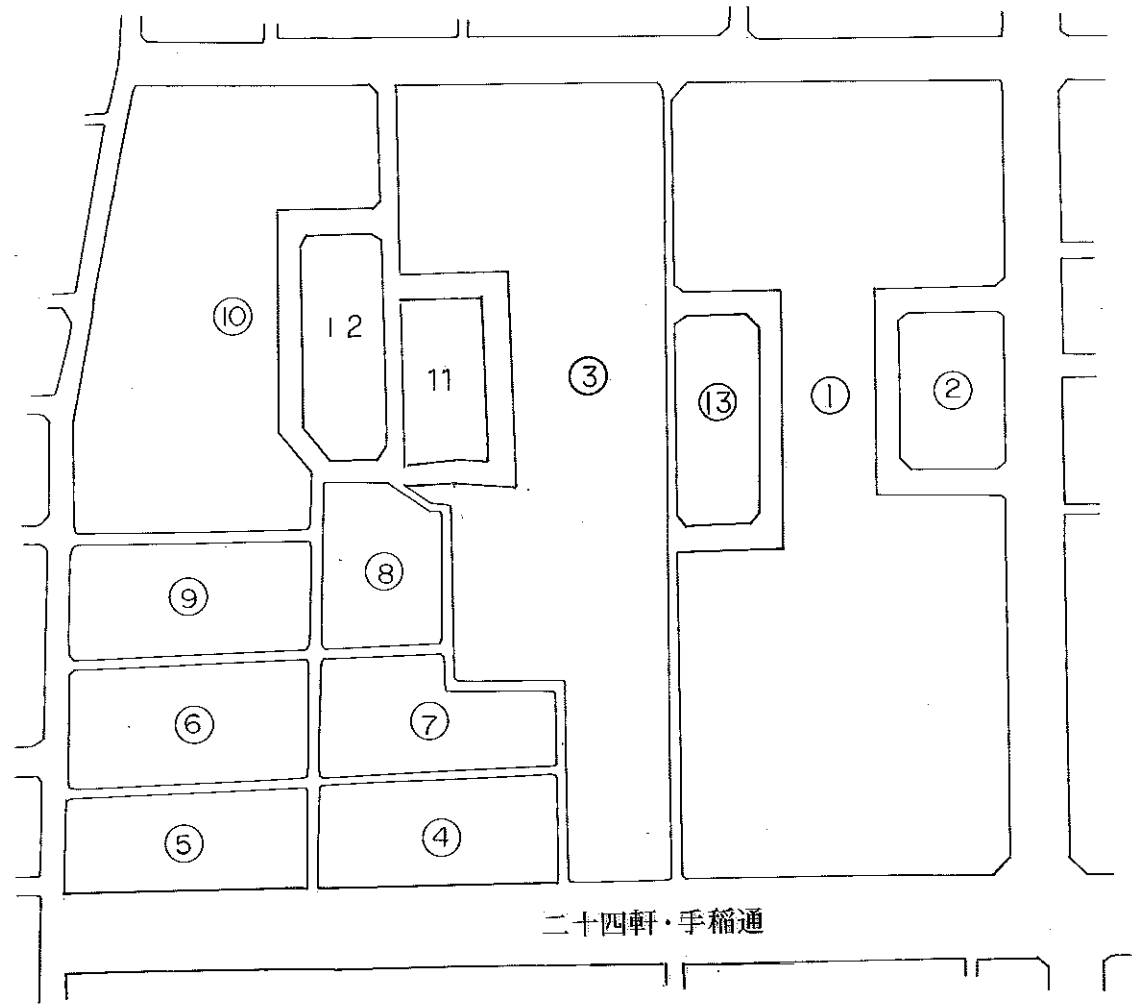

縮尺 1:2,500

実施後