


町の区域の設定及び変更地番図

(西区西野2条5丁目の一部区域)

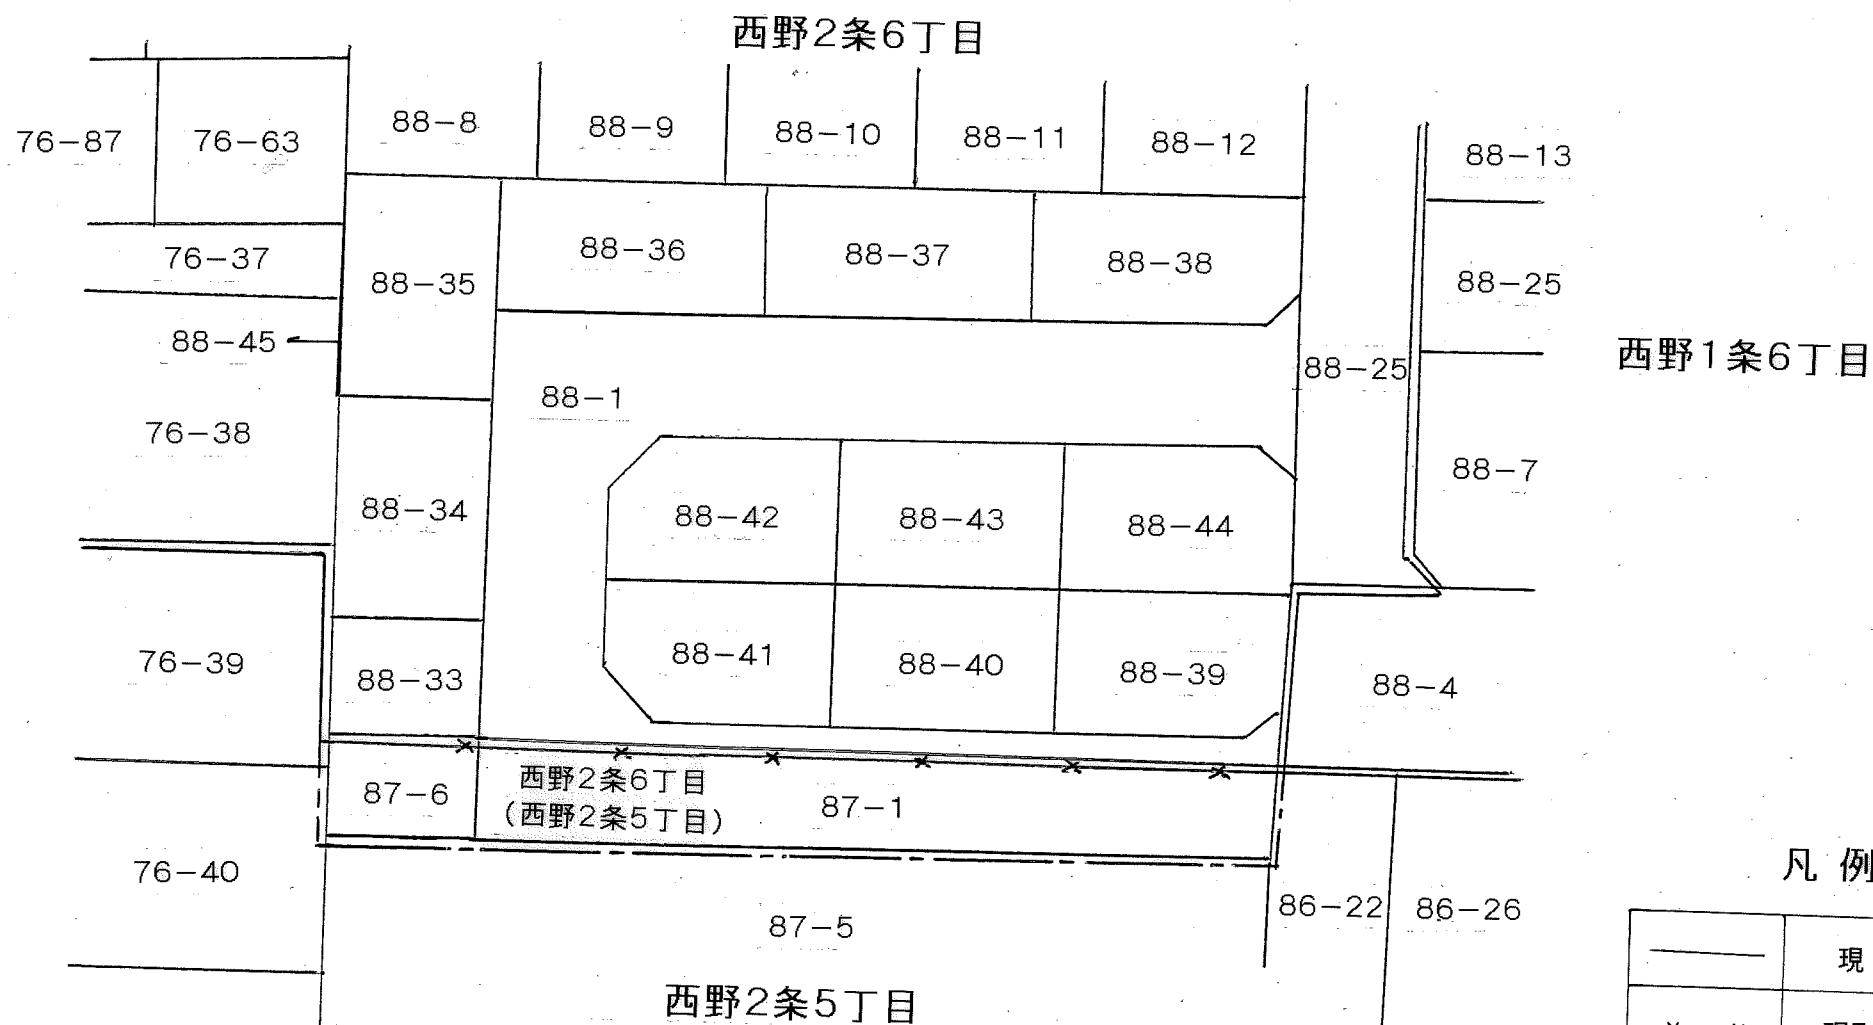

平成30年12月5日実施
(平成30年8月30日現在)

縮尺1:500