
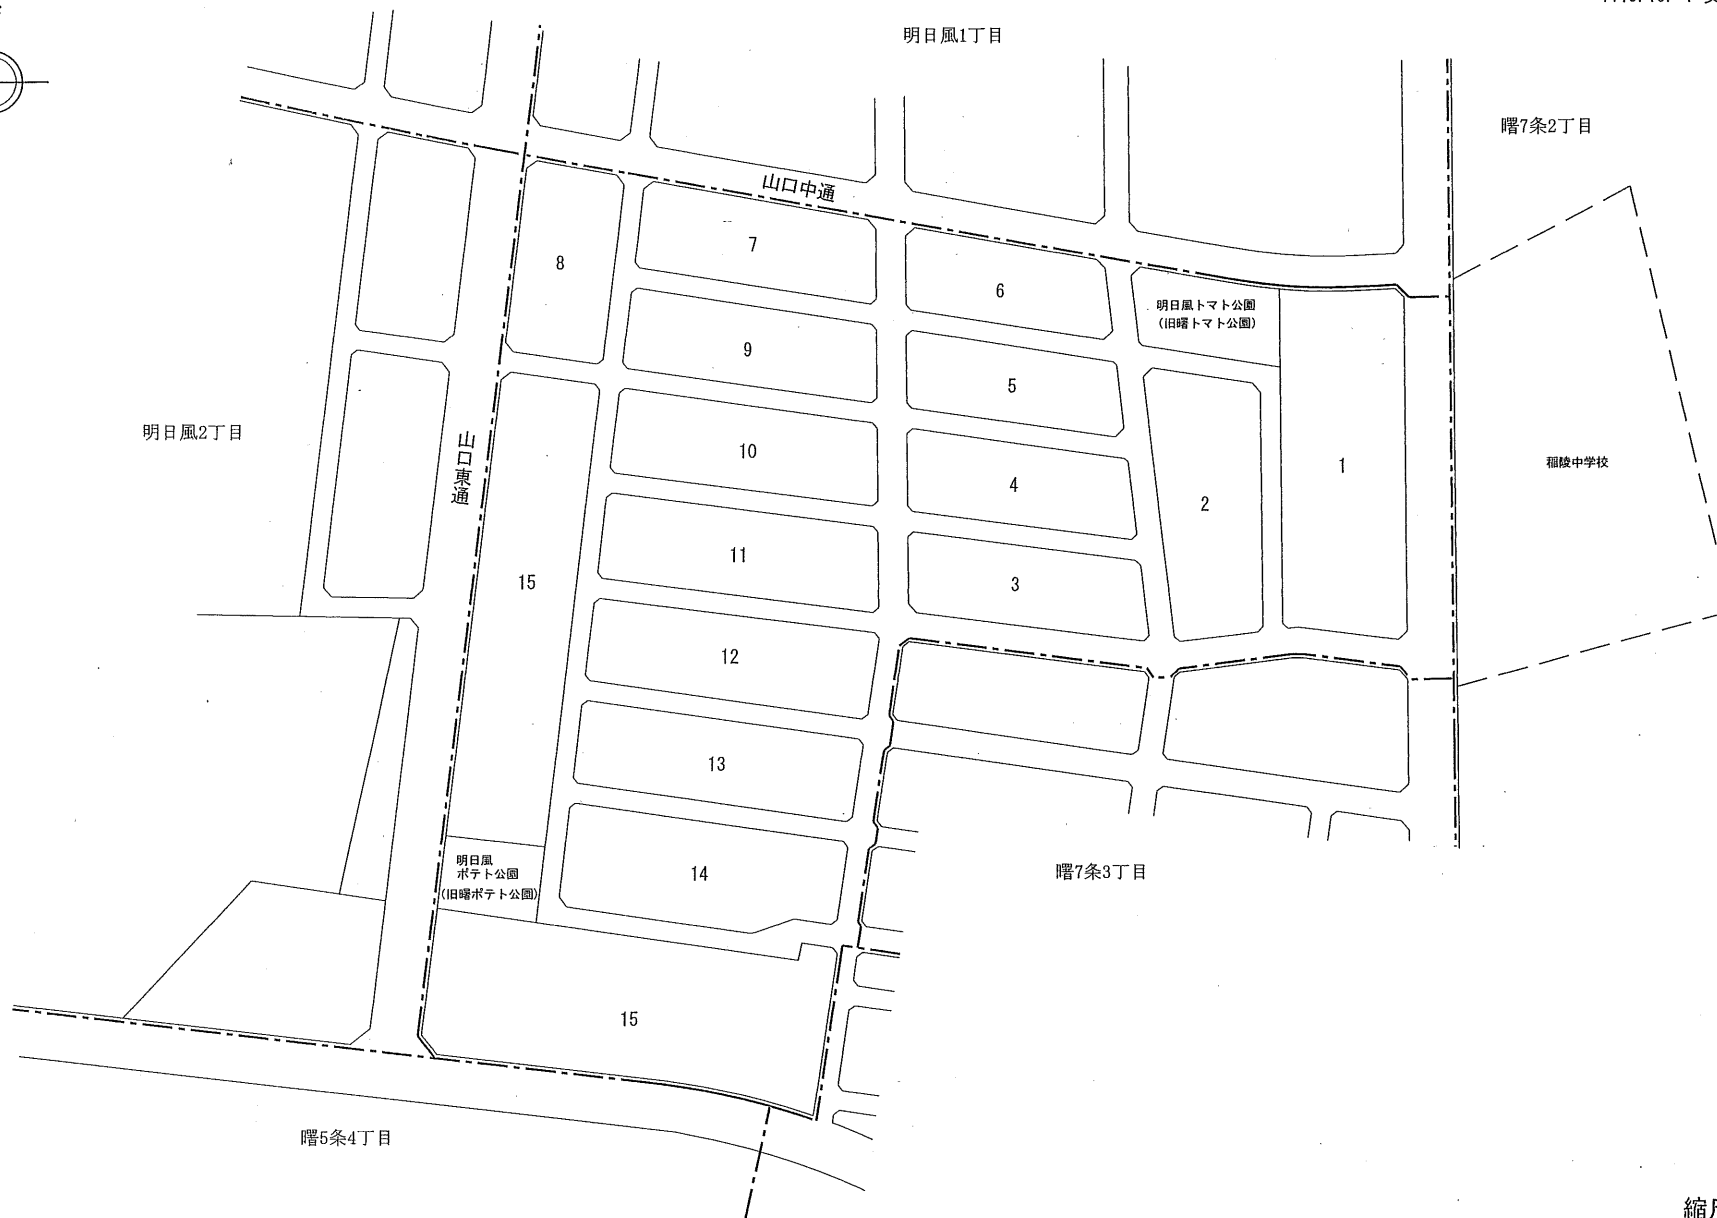


# 手稲区明日風1丁目（住居表示台帳見取図）

H19.10.1 実施

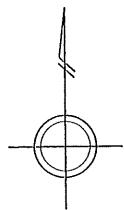

株式会社拓殖設計 調製

札幌市役所


縮尺1:2500

実施前

# 手稲区明日風1丁目（住居表示台帳見取図）

H19.10.1実施

(H30.8.8街区変更:15縮小,16新設)

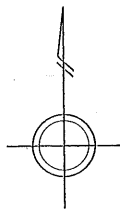

株式会社拓殖設計 調製

札幌市役所

縮尺1:2500

実施後