


百合が原9丁目 (住居表示台帳見取図)

(平成10年10月19日実施)


(H27.8.3街区変更:9縮小,12拡大,13縮小)

篠路1条7丁目

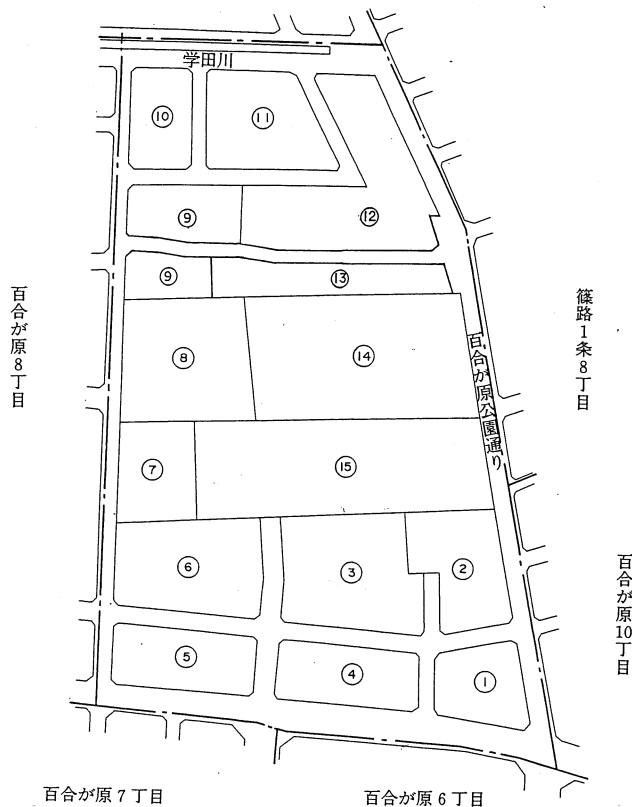

変更前

縮尺1:2,500

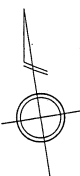


北区百合が原9丁目 (住居表示台帳見取図)

(平成10年10月19日実施)

(H27.8.3街区変更:9縮小,12拡大,13縮小)

(R1.10.2街区変更:7拡大,8・15変更,14縮小,16新設)

篠路1条7丁目

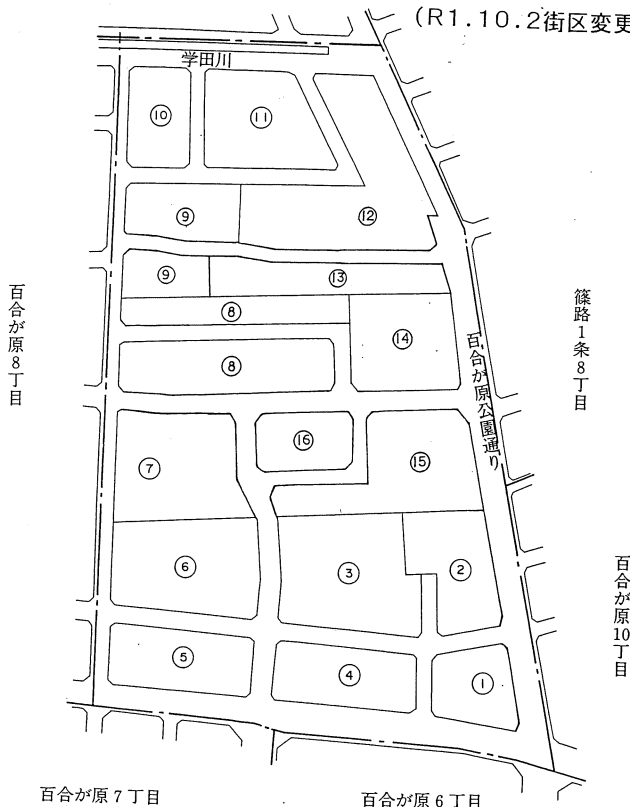

変更後

縮尺1:2,500