


清田区 北野6条2丁目 (住居表示台帳見取図)

(S56.12.7実施)

(H8.3.11街変:7・12・14変更,13廃止,15・16・17新設)

(H9.11.4町名変更:1北野7条1丁目へ)

(H16.8.5街区変更:12・14変更)

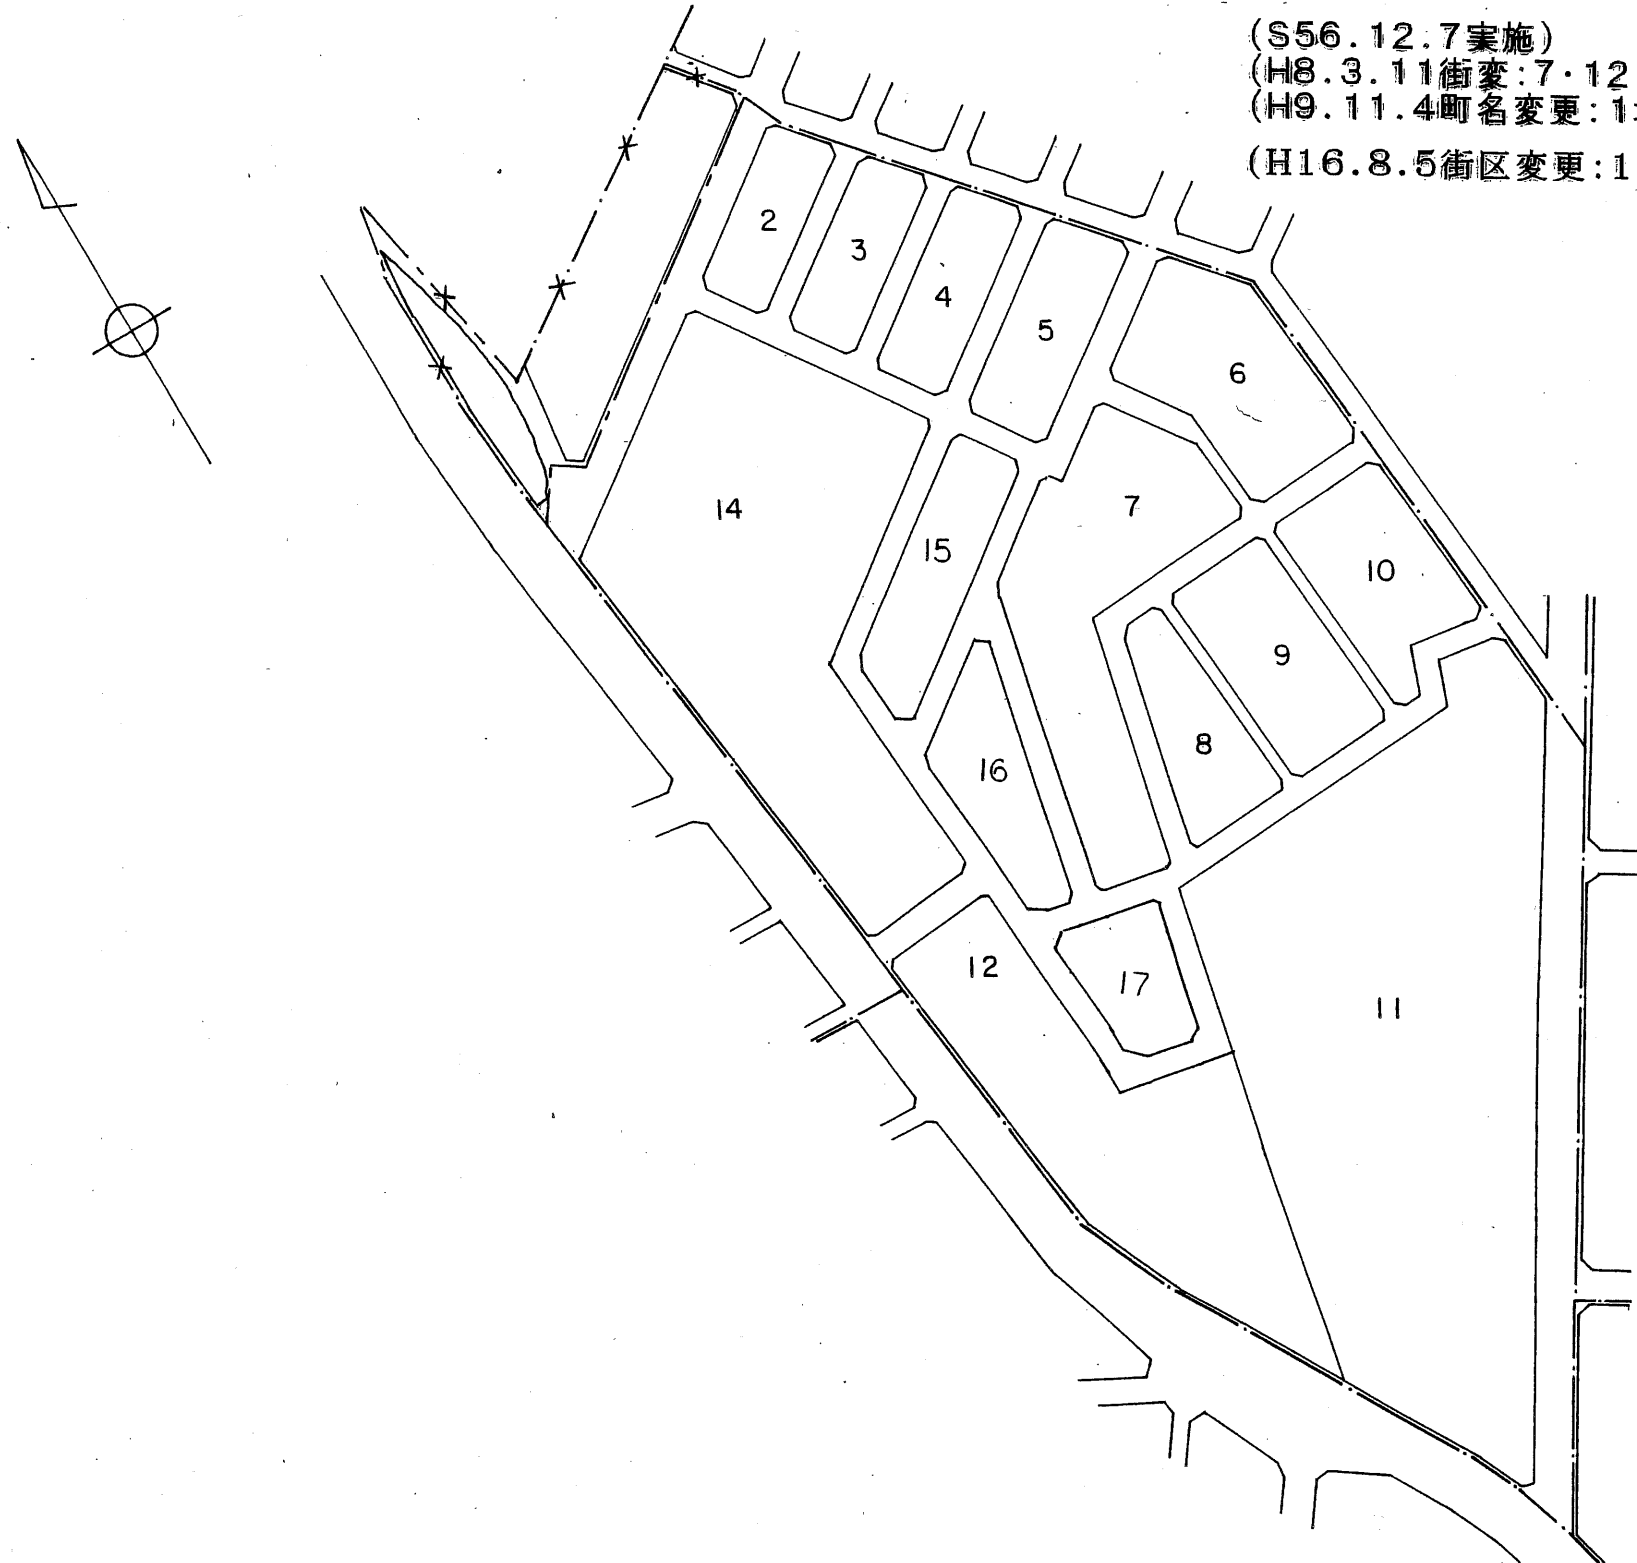


縮尺 1 : 2,500

株式会社竹川測量

変更前

清田区 北野6条2丁目 (住居表示台帳見取図)

(S56.12.7実施)
(H8.3.11街変:7・12・14変更,13廃止,15・16・17新設)
(H9.11.4町名変更:1北野7条1丁目へ)
(H16.8.5街区変更:12・14変更)
(R2.11.30街区変更:14縮小,18新設)

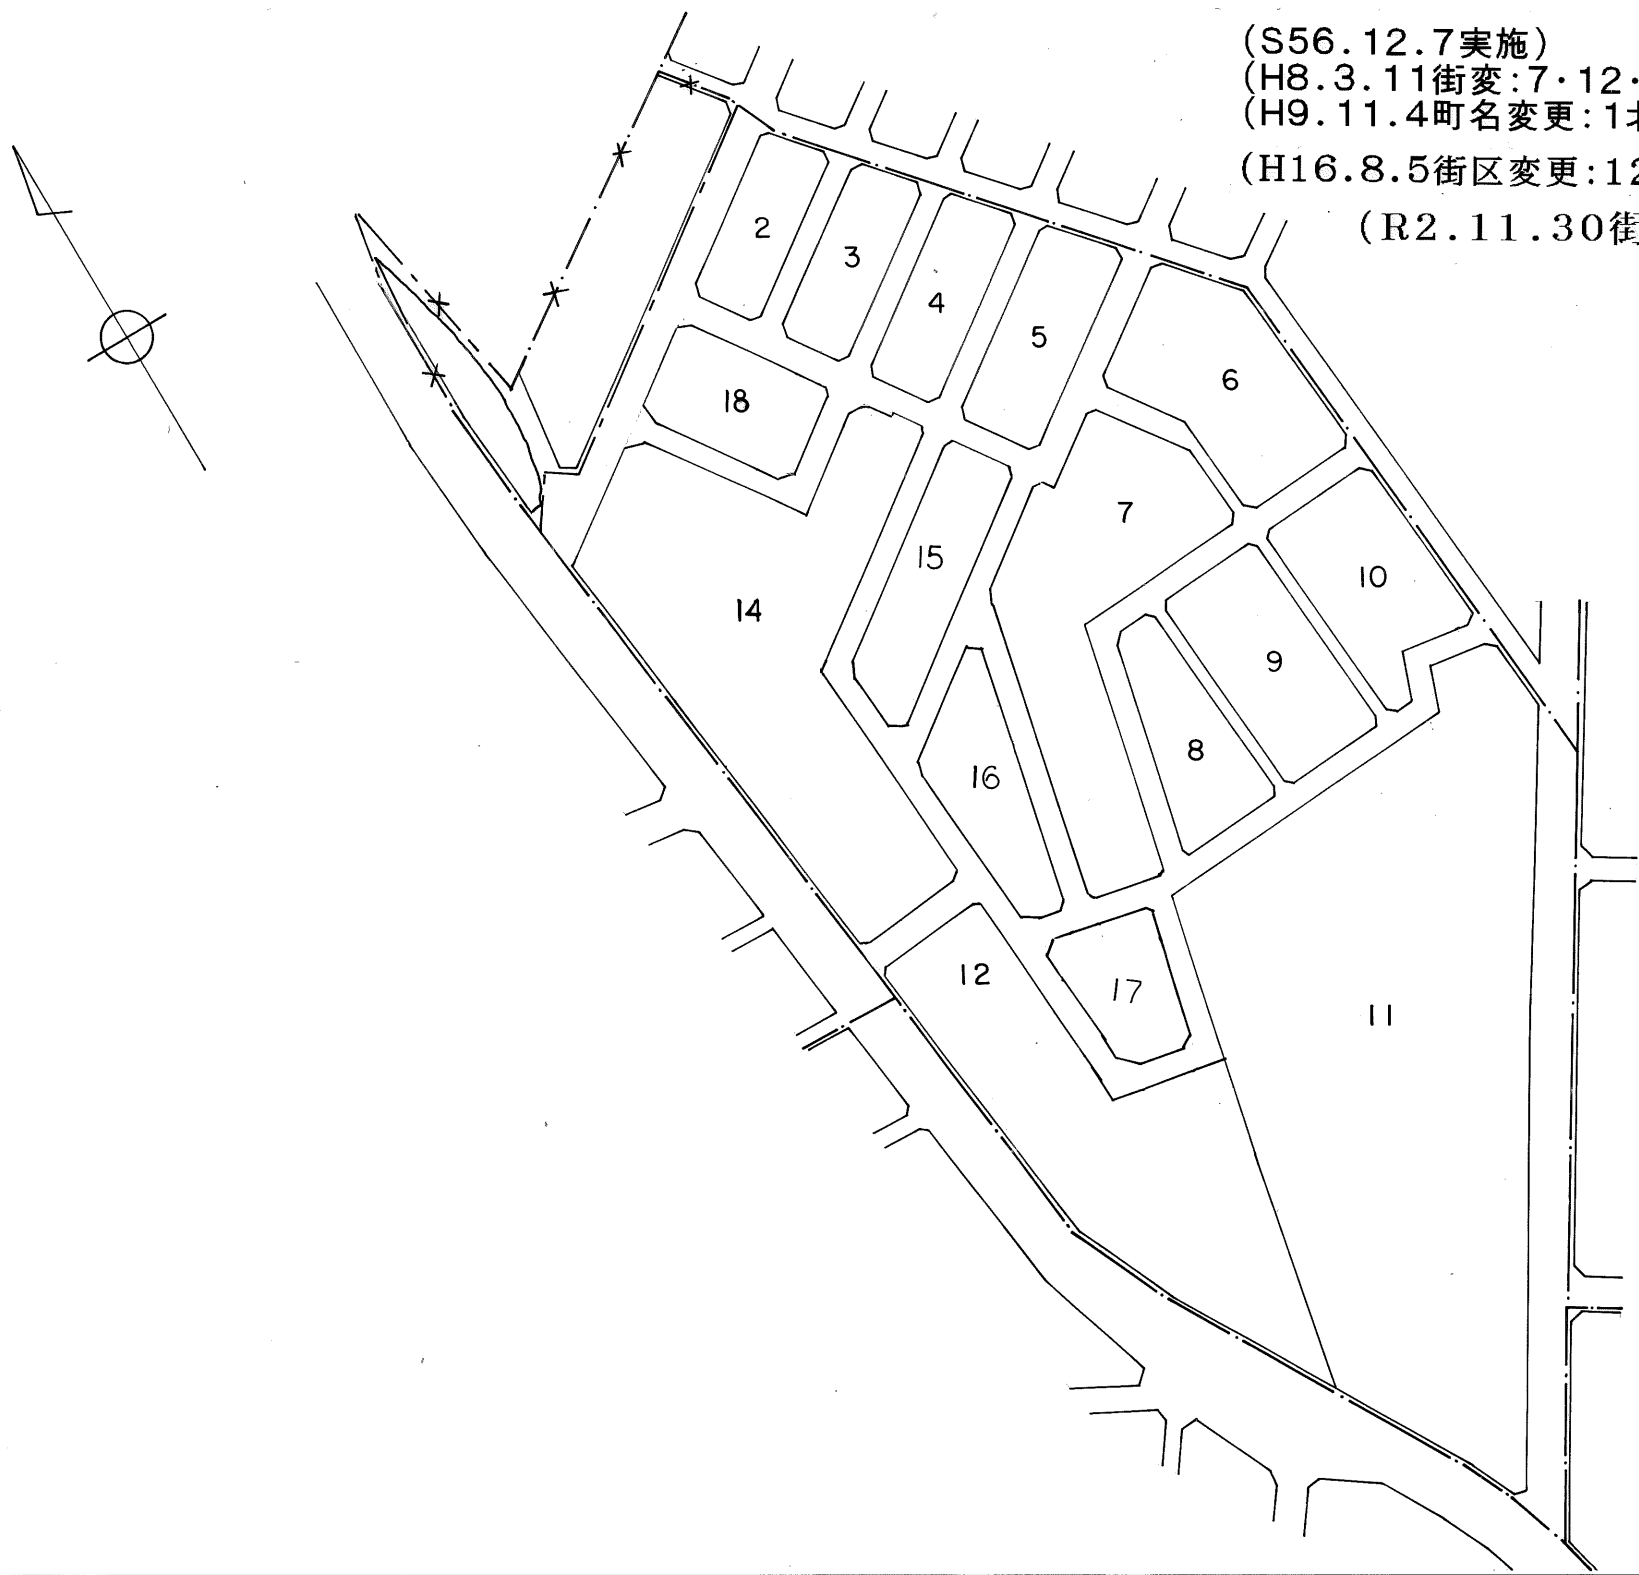

縮尺 1 : 2,500

株式会社竹川測量

札幌市役所

変更後