
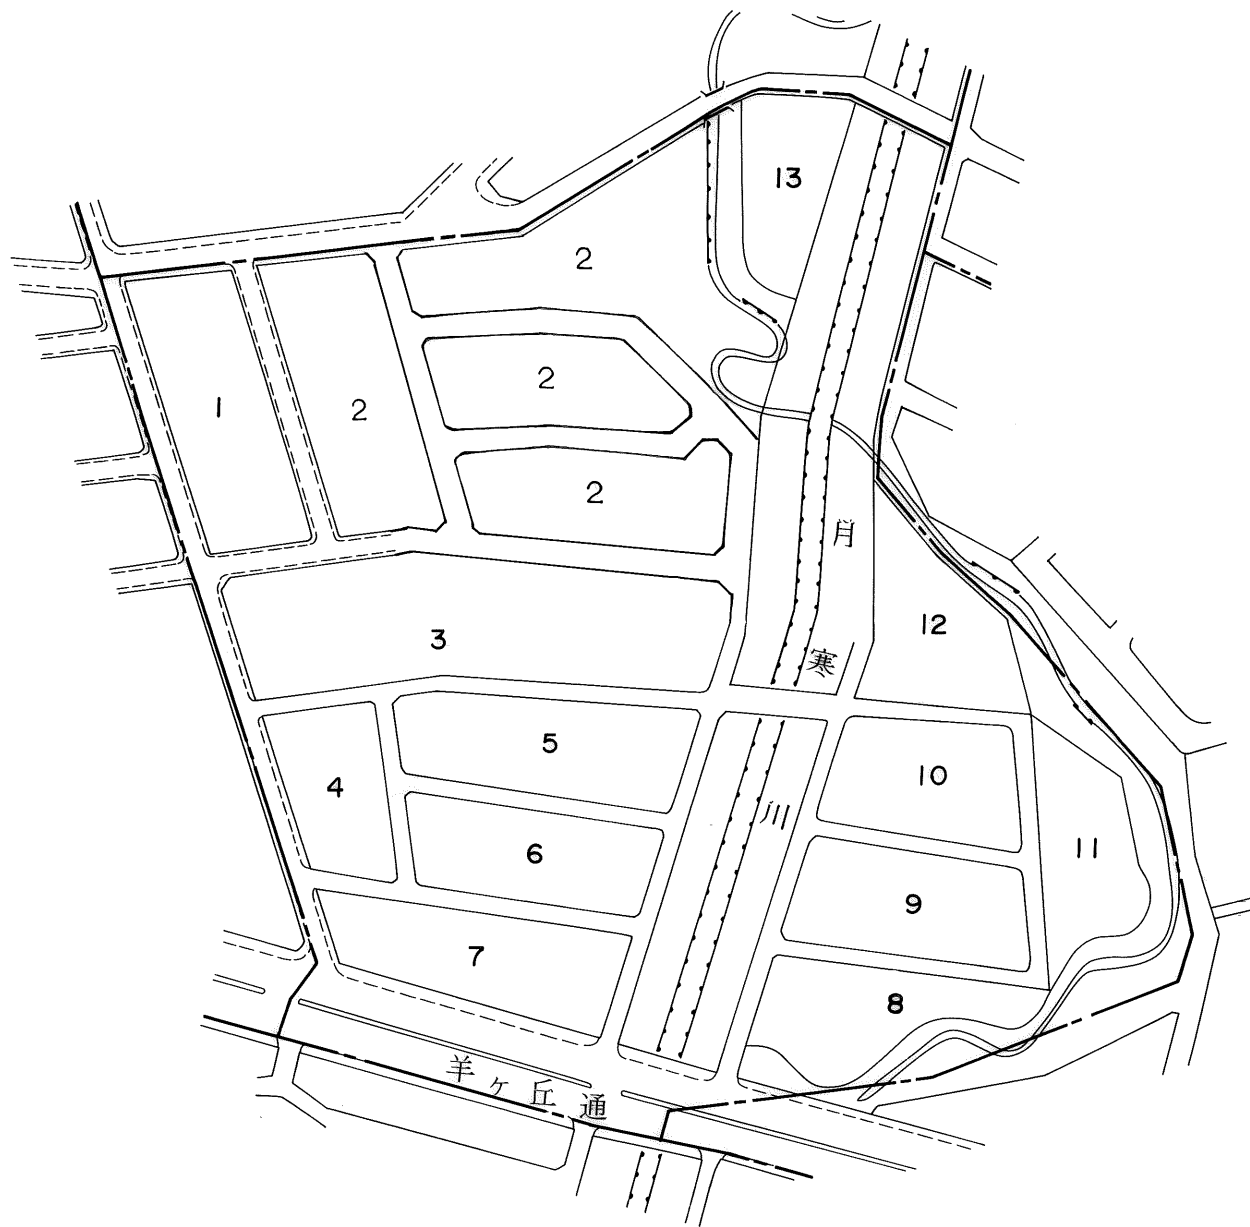



豊平区 西岡 5 条 3 丁目 (住居表示台帳見取図)

(S 57.11.22 実施)

(H26.11.25 街区変更: 2 縮小, 3 拡大)

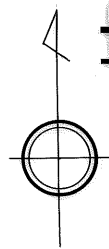


豊平区 西岡 5 条 3 丁目 (住居表示台帳見取図)

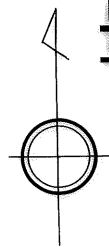

(S 57.11.22 実施)

(H26.11.25 街区変更: 2 縮小, 3 拡大)

(R2.12.21 街区変更: 2 縮小, 13 拡大, 14 新設)

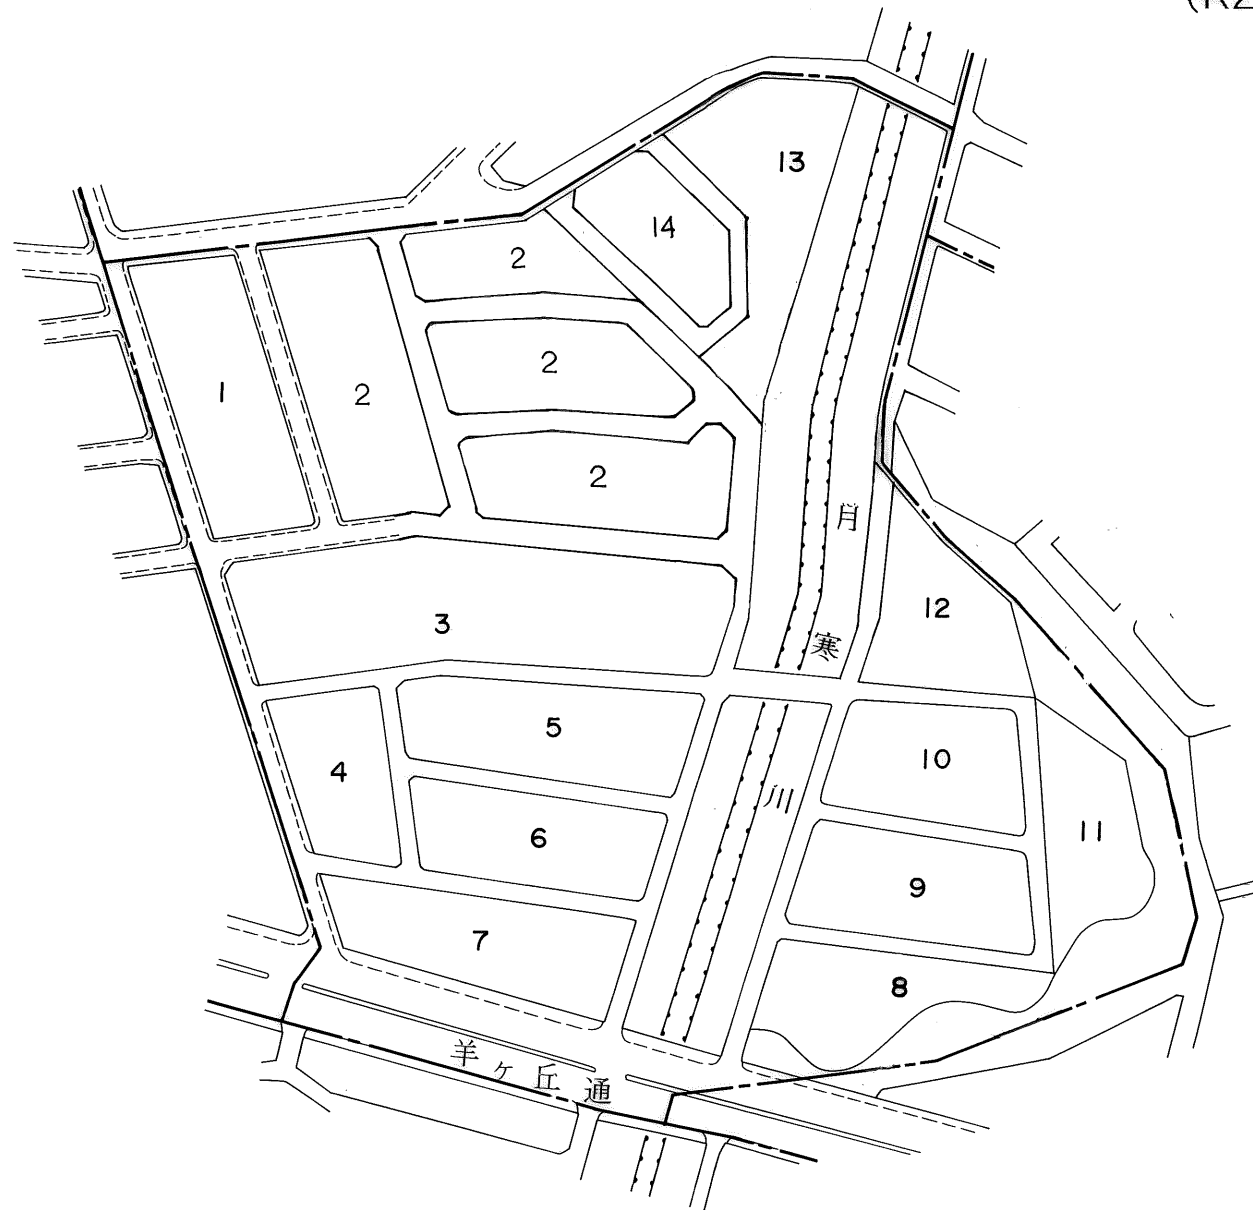

大東測地株式会社調製

縮尺 1 : 2500

変更後

札幌市役所