


清田区平岡 4 条 1 丁目(住居表示台帳見取図)

(平成9年11月4日実施)

(平成10年11月16日街変:1・2変更)

(平成22年6月30日街区変更:13変更,14・15新設)

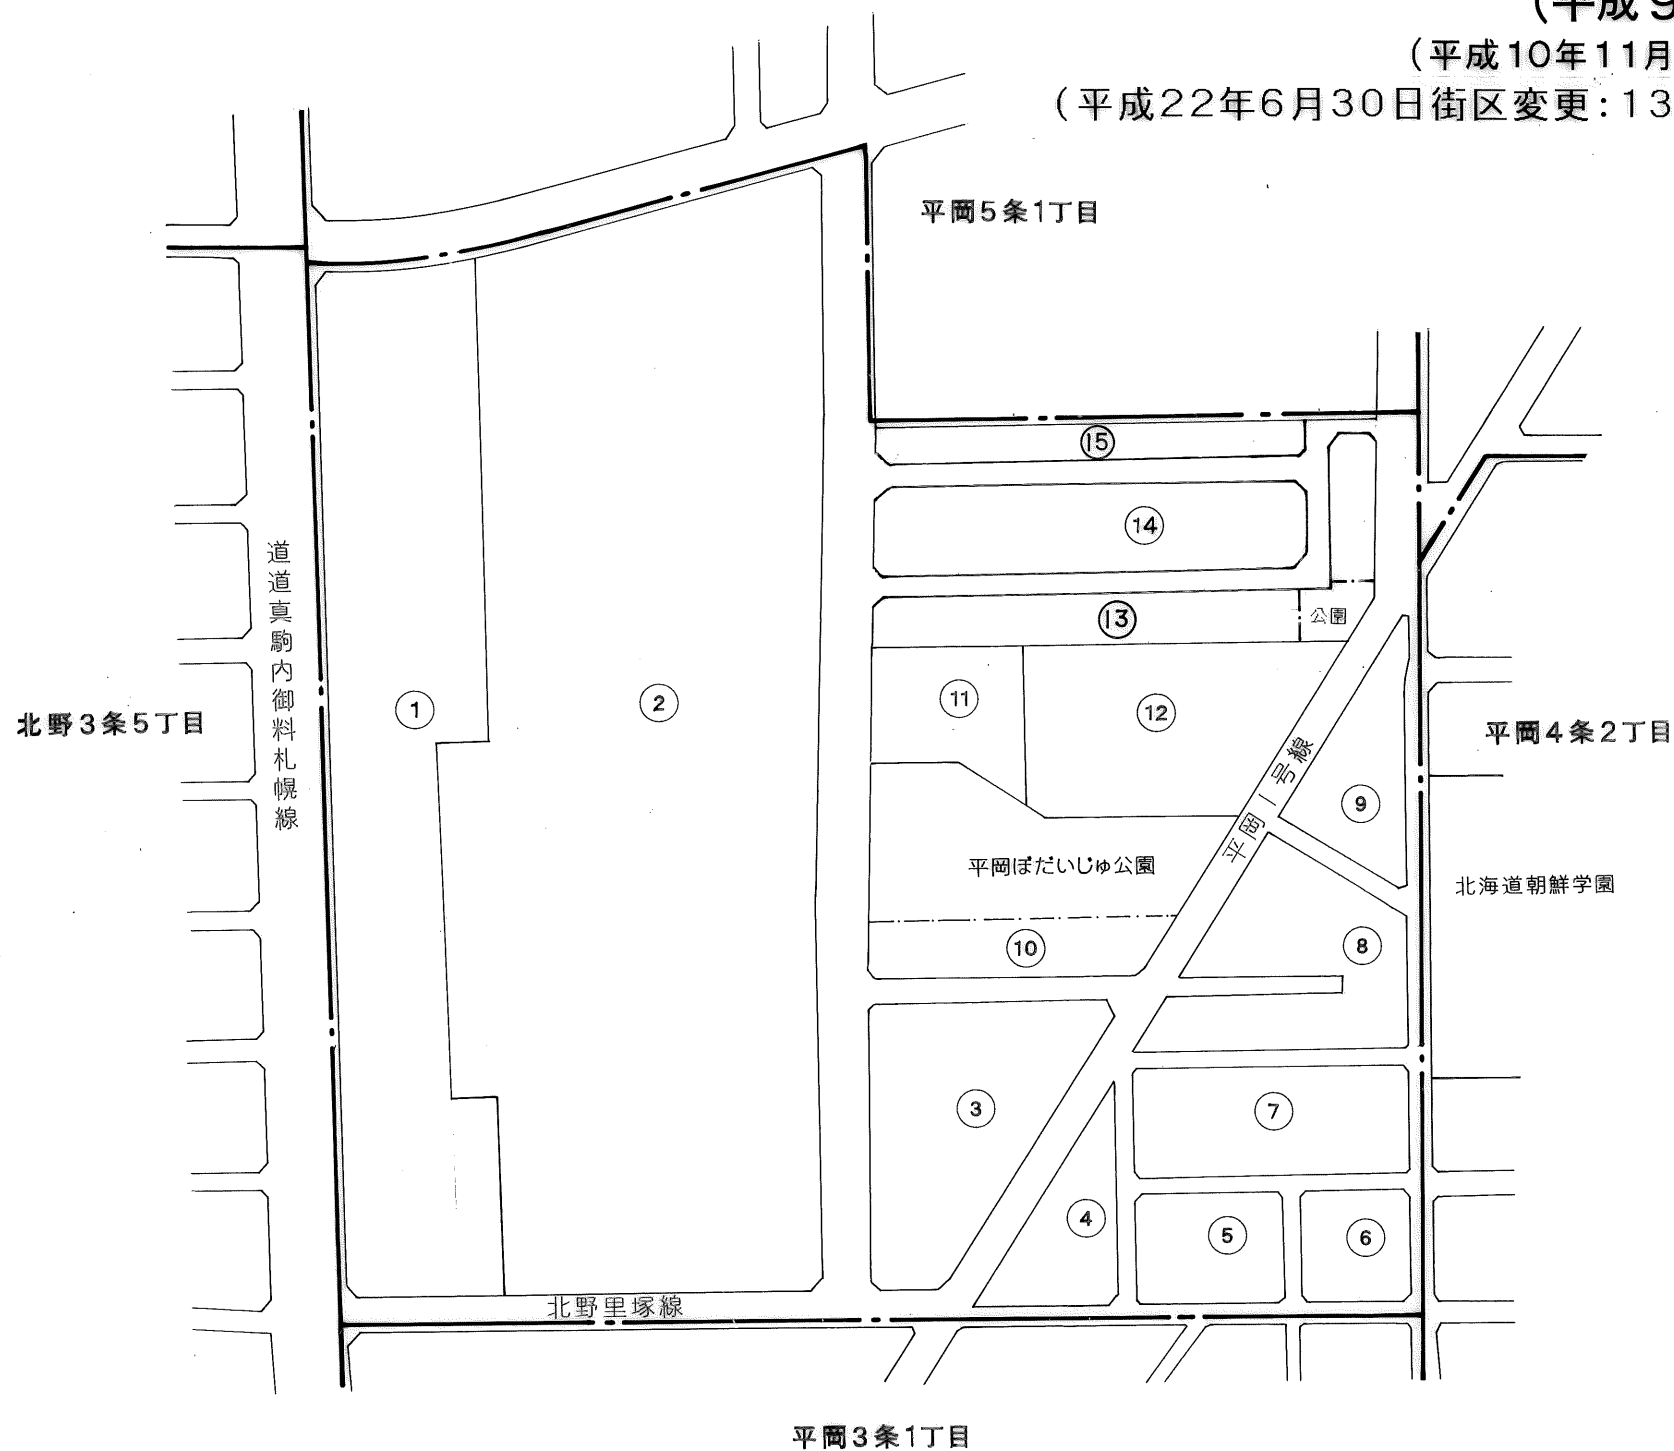


総合測量設計株式会社 調製

縮尺 1 : 2,500

変更前

札幌市役所

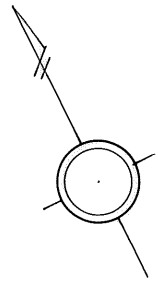

清田区平岡 4 条 1 丁目(住居表示台帳見取図)

(平成9年11月4日実施)

(平成10年11月16日街変:1・2変更)

(平成22年6月30日街区変更:13変更,14・15新設)

(令和2年12月2日街区変更:2縮小,18・19・20・21・22・23・24新設)



総合測量設計株式会社 調製

縮尺 1 : 2,500

札幌市役所

変更後