
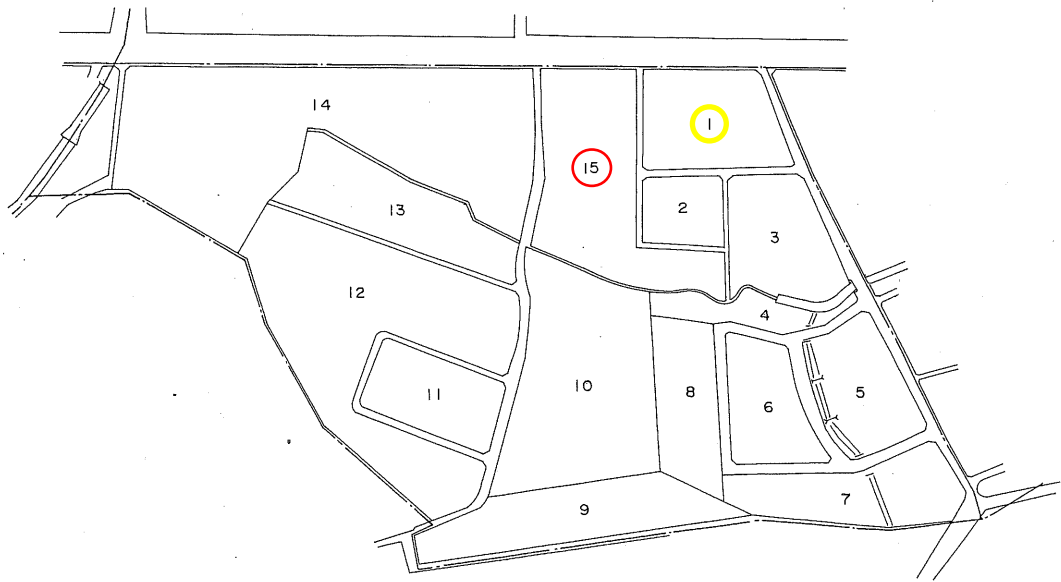


南区 石山2条3丁目(住居表示台帳見取図)

(S57.10.25 実施)

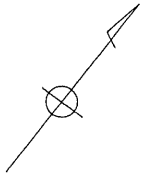

変更前

縮尺 1 : 2,500



株式会社竹川測量

札幌市役所

南区 石山2条3丁目(住居表示台帳見取図)

(S57.10.25 実施)

(R3.7.1街区変更:1縮小,15拡大)

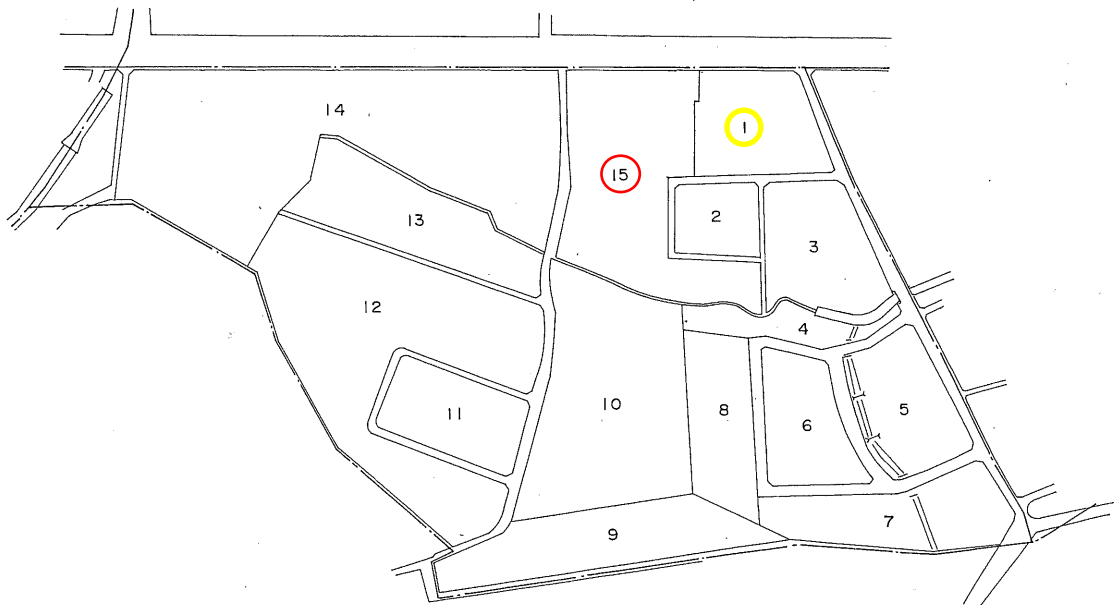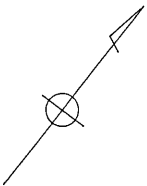

変更後

縮尺 1 : 2,500

札幌市役所