


厚別東 5 条 8 丁目(住居表示台帳見取図)

(S60.8.26 実施)

(H28.8.10街区変更:2縮小,11~13新設)

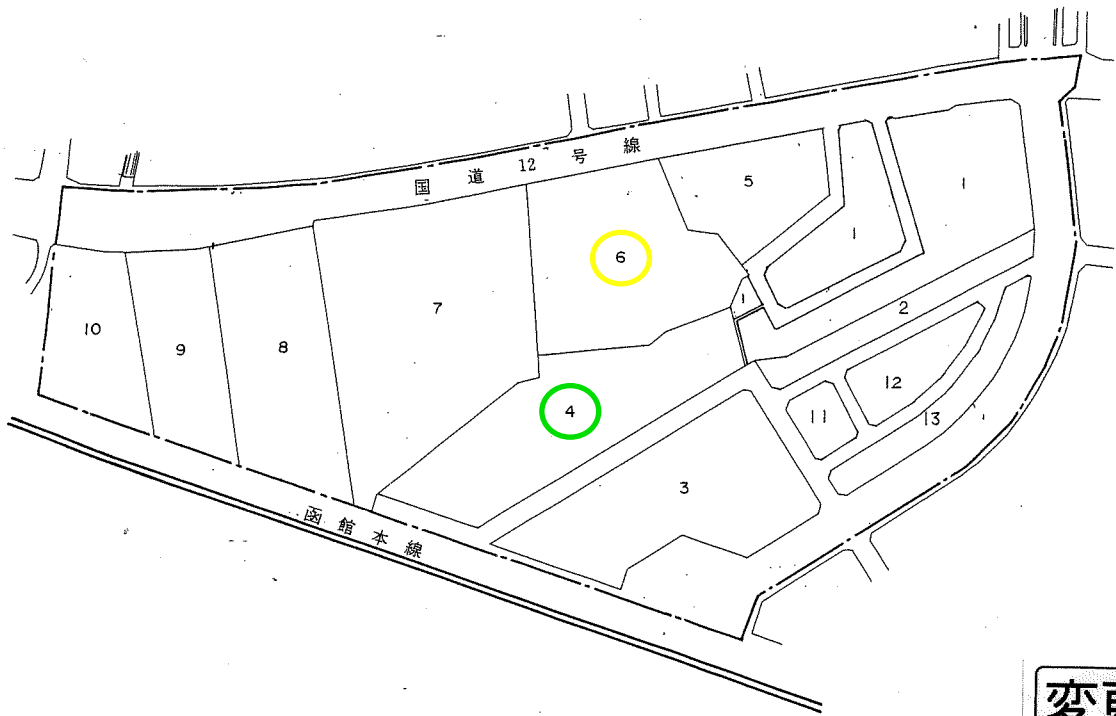

変更前

縮尺 1:2,500

ロイヤル測量設計株式会社

厚別東 5 条 8 丁目(住居表示台帳見取図)

(S60.8.26 実施)

(H28.8.10街区変更:2縮小,11~13新設)

(R4.1.19街区変更:4変更,6縮小,14新設)



変更後

縮尺 1:2,500

ロイヤル測量設計株式会社