


北区 太平5条6丁目 (住居表示台帳見取図)

(S61.7.14 実施)


(H16.10.15街区変更:4変更,5・6新設)

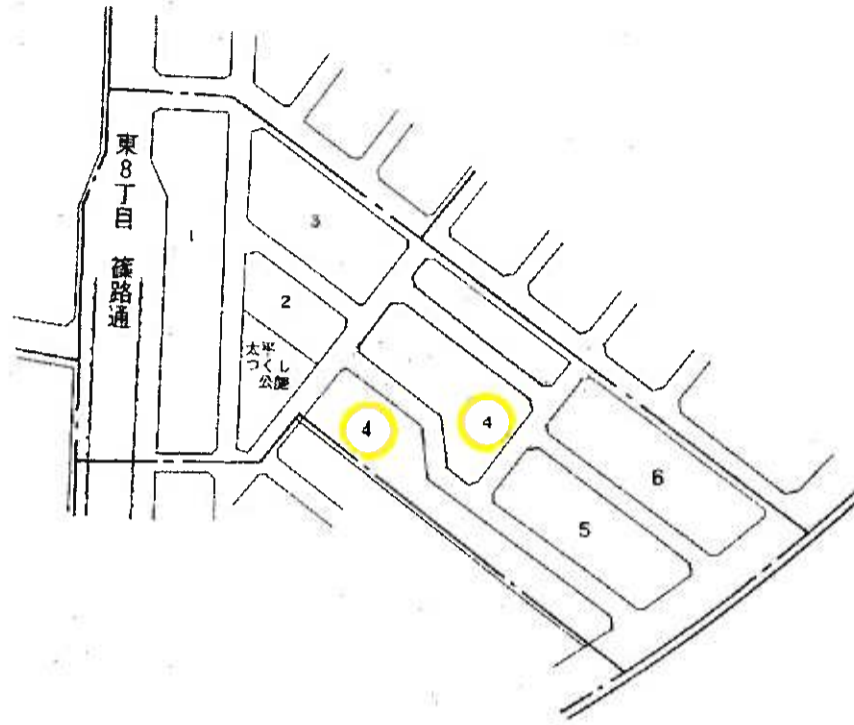

変更前

縮尺 1 : 2,500

総合測量設計株式会社 調製

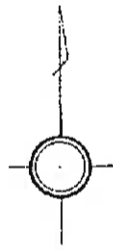


北区 太平5条6丁目 (住居表示台帳見取図)

(S61.7.14 実施)

(H16.10.15街区変更:4変更,5・6新設)

(R4.8.15街区変更:4縮小,7新設)

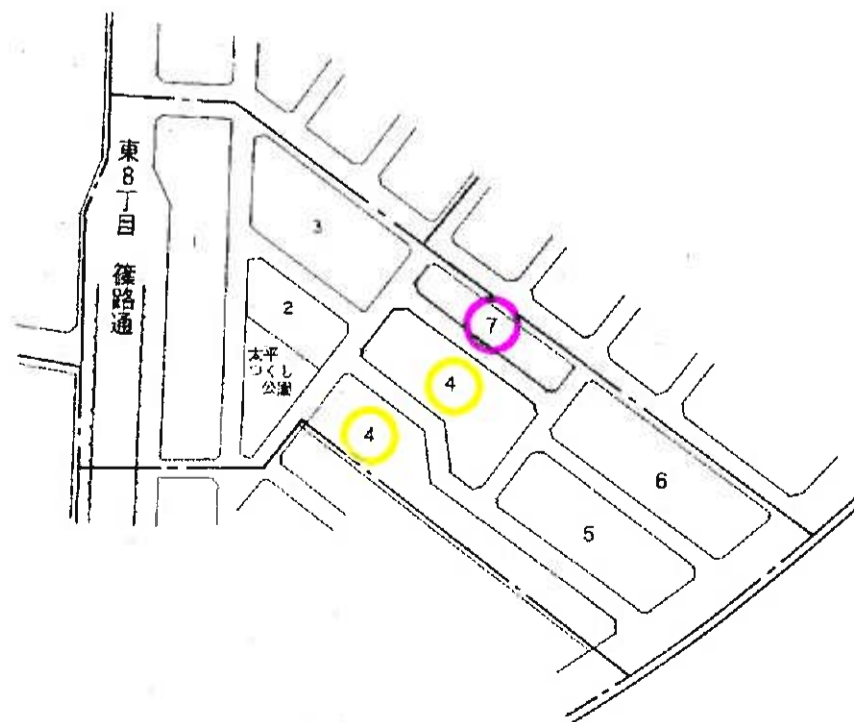

変更後

縮尺 1 : 2,500

総合測量設計株式会社 調製