


北区東茨戸1条2丁目（住居表示台帳見取図）

（平成24年10月1日実施）



北 区

東茨戸1条1丁目

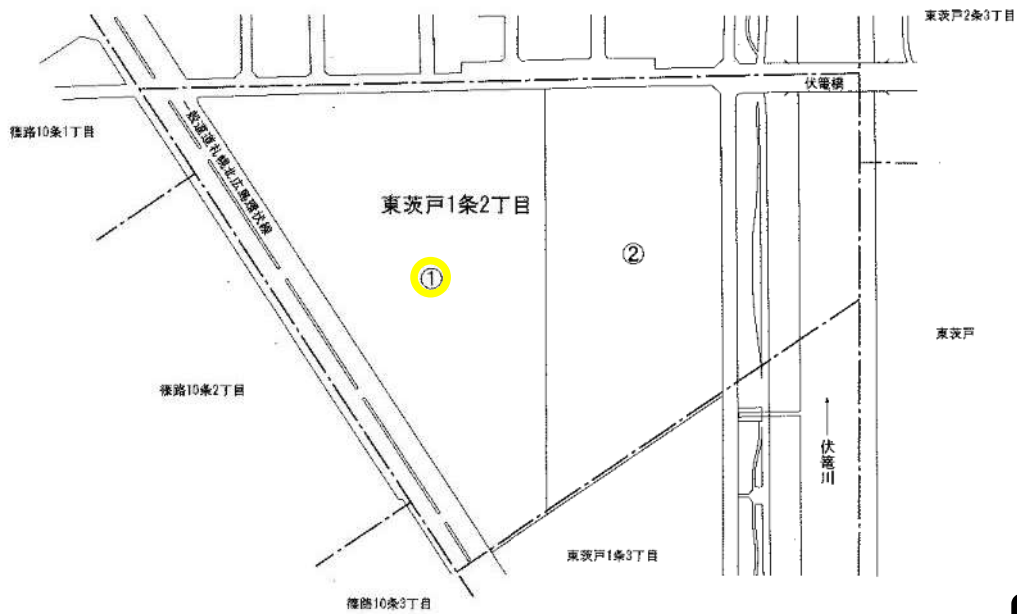

変更前

縮尺：2500

北区東茨戸1条2丁目（住居表示台帳見取図）

（平成24年10月1日実施）

（R4.8.22街区変更：1縮小，3新設）



北 区

東茨戸1条1丁目



変更後

縮尺：2500