
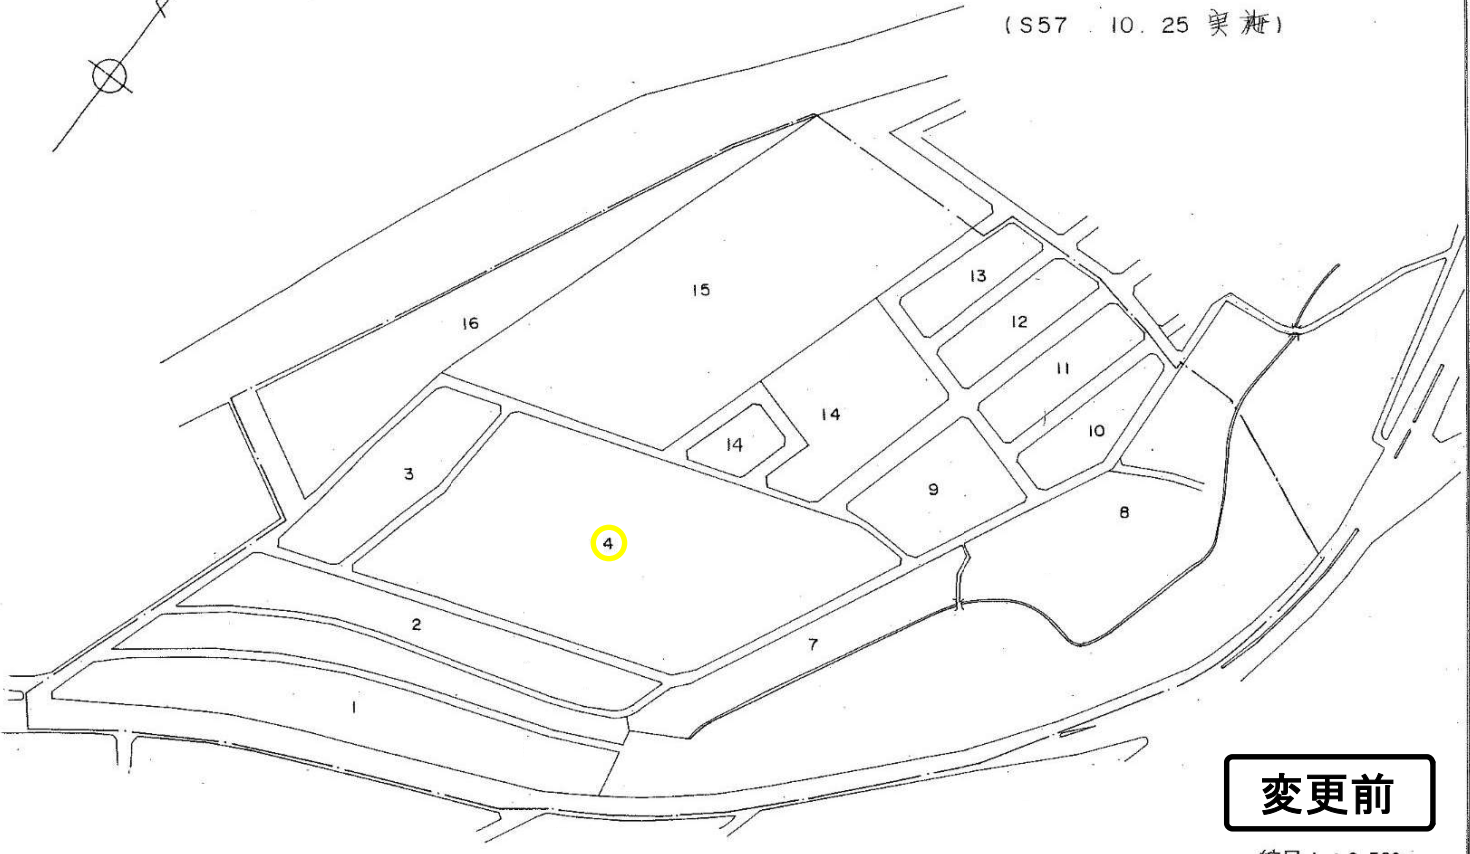


南区 石山1条2丁目(住居表示台帳見取図)

(S57.10.25 実施)

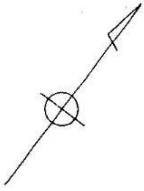

変更前



縮尺 1 : 2,500

株式会社竹川測量

南区 石山1条2丁目(住居表示台帳見取図)

(S57.10.25 実施)

(R4.9.14街区変更:4変更,5新設)

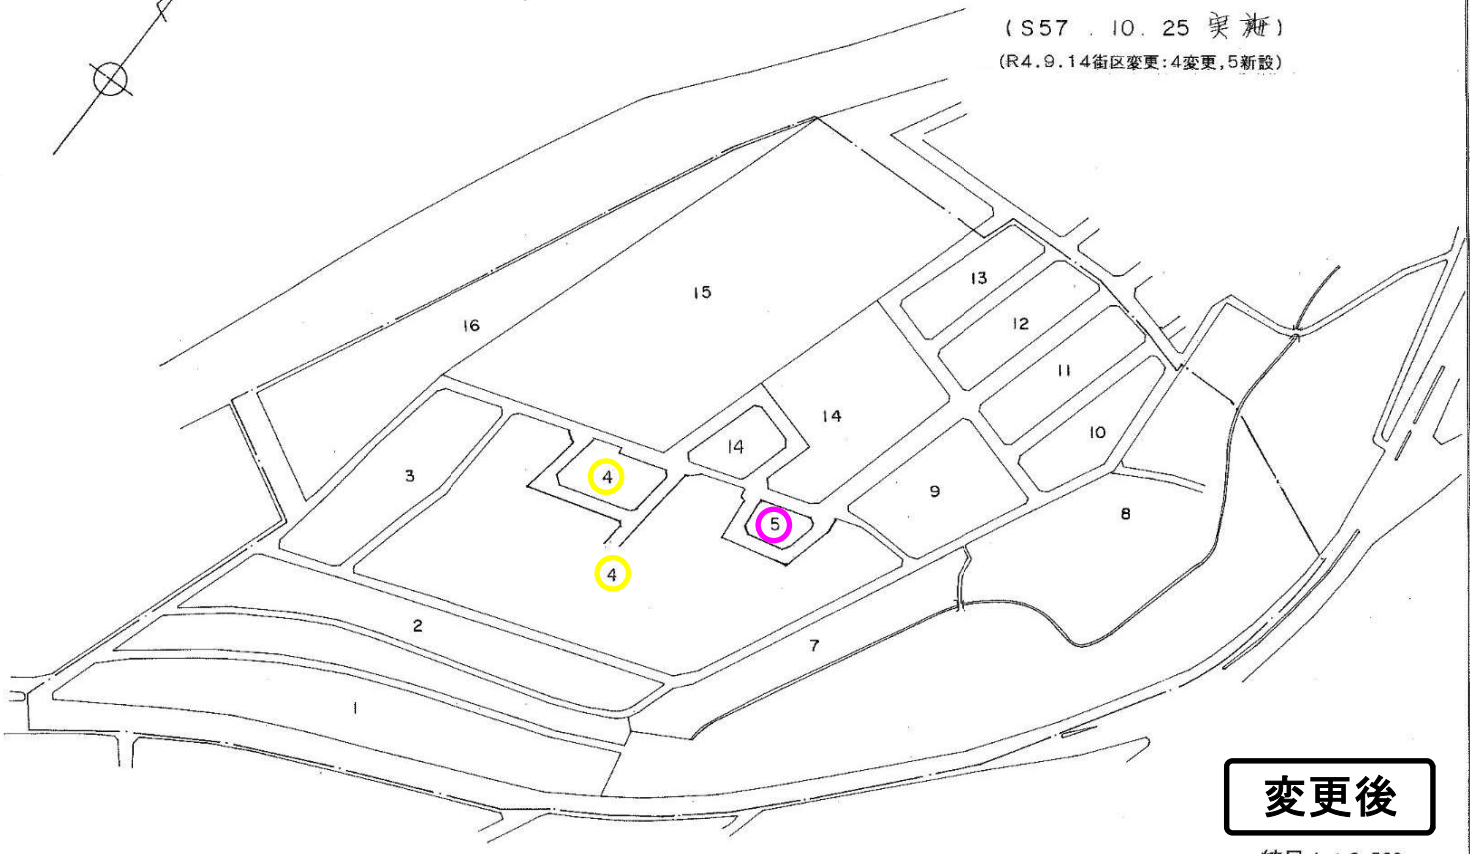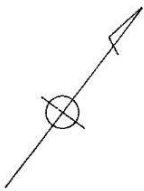

変更後

縮尺 1 : 2,500

株式会社竹川測量