


別紙Ⅱ-1 敷地及び周辺現状測量図

業務名	中央区役所庁舎整備基本計画 策定業務		
区域	中央区南3条西11丁目地区		
図種	用地敷地図	図葉	1葉の内1
受託機関	株式会社 石本建築事務所 TEL 291-5571		
作業機関	株式会社 拓施設計 TEL 561-1511		
業務年月	平成29年8月～平成30年3月		
所管課所名	札幌市市民文化局地域振興部		
地図情報レベル	500	座標系	XⅡ系
スケールサイズ 0 1.0 2.0 3.0 4.0 5.0			

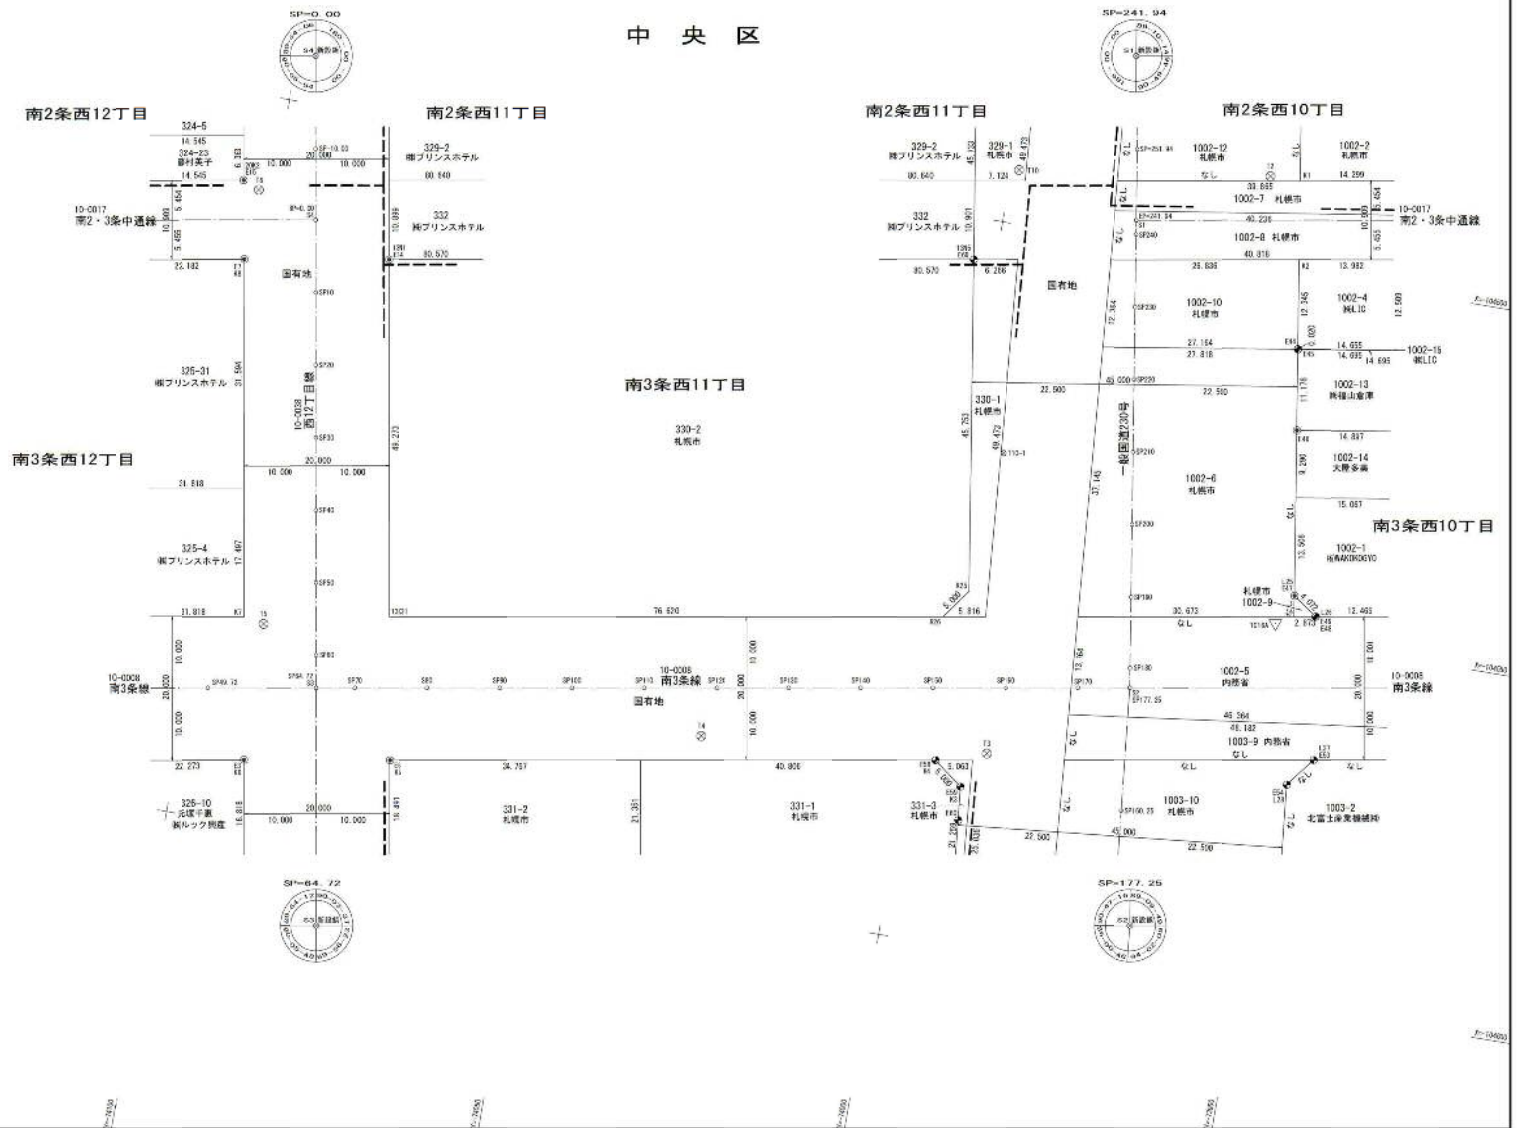

道路中心点成果表 (国測院植表)

点名	X座標	Y座標	備考
S1	-10449.694	-73981.655	
S2	-10450.511	-73971.519	
S3	-10451.609	-74002.403	
S4	-10451.925	-74093.501	

既設境界点成果表 (国測院植表)

点名	X座標	Y座標	備考
E3	-10451.190	-74090.582	コンクリート構
E6	-10451.831	-74070.713	コンクリート構
E7	-10452.936	-74102.397	コンクリート構 国産鋼
E14	-104519.606	-74082.745	コンクリート構
E15	-104512.216	-74104.293	コンクリート構
E44	-104510.341	-73956.789	金網プレート
E45	-104510.364	-73956.679	コンクリート構
E48	-10451.396	-73954.970	コンクリート構
E47	-104543.922	-73951.354	コンクリート構
E48	-104546.269	-73948.020	コンクリート構
E49	-104546.291	-73948.031	建設金網プレート
E53	-10456.039	-73944.896	建設金網プレート
E54	-10450.023	-73947.087	建設金網プレート
E58	-104514.943	-73996.319	建設金網プレート
E59	-104517.972	-73992.346	建設金網プレート
E60	-10452.581	-73961.857	建設金網プレート
E66	-104505.801	-74002.979	金網プレート