




新庁舎建築設計図面


区民ホールバスケットコートライン敷設計図面

区民ホールコートライン内訳表						
記号	種別	寸法	面数	ライン色	優先順位	備考
1	バスケットボールコート(半面)	10500×15000	1面	白	1	両端 ライン幅50mm
2	6人制バレーボールコート	18000×9000	1面	ライトブルー	2	両端 ライン幅50mm
3	バドミントンコート	13400×6100	2面	緑	3	両端 ライン幅40mm

※コートライン色及び優先順位は、参考とし、現場監督員と打合せし決定の事。

※コートラインポイントは最優先とする。

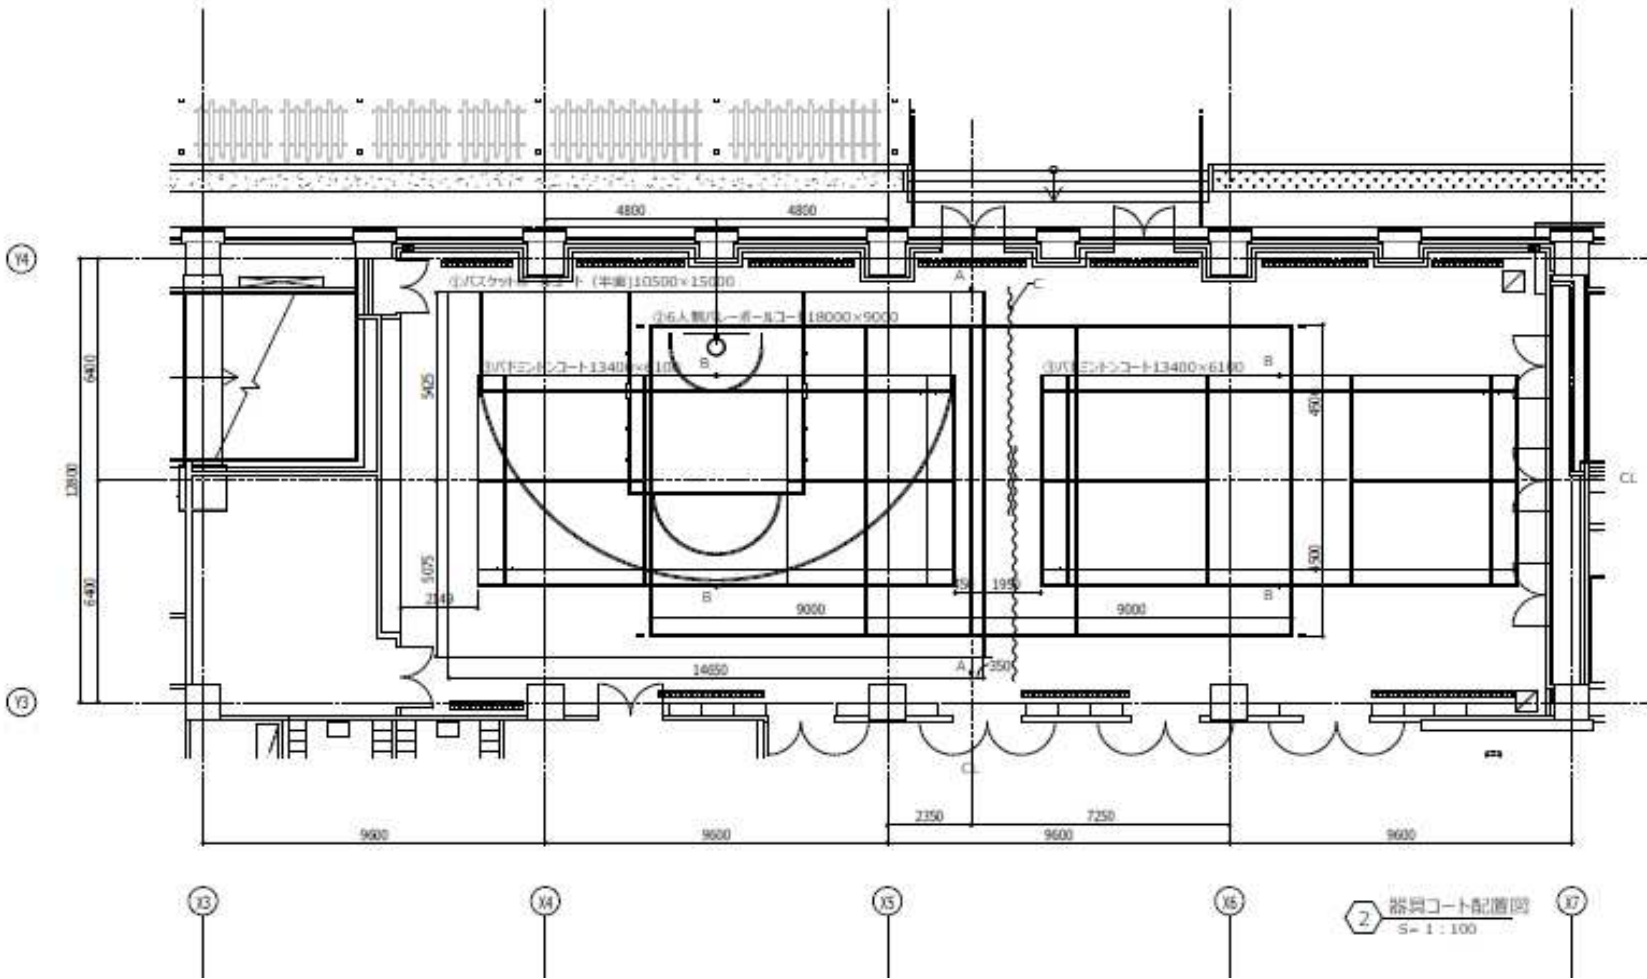

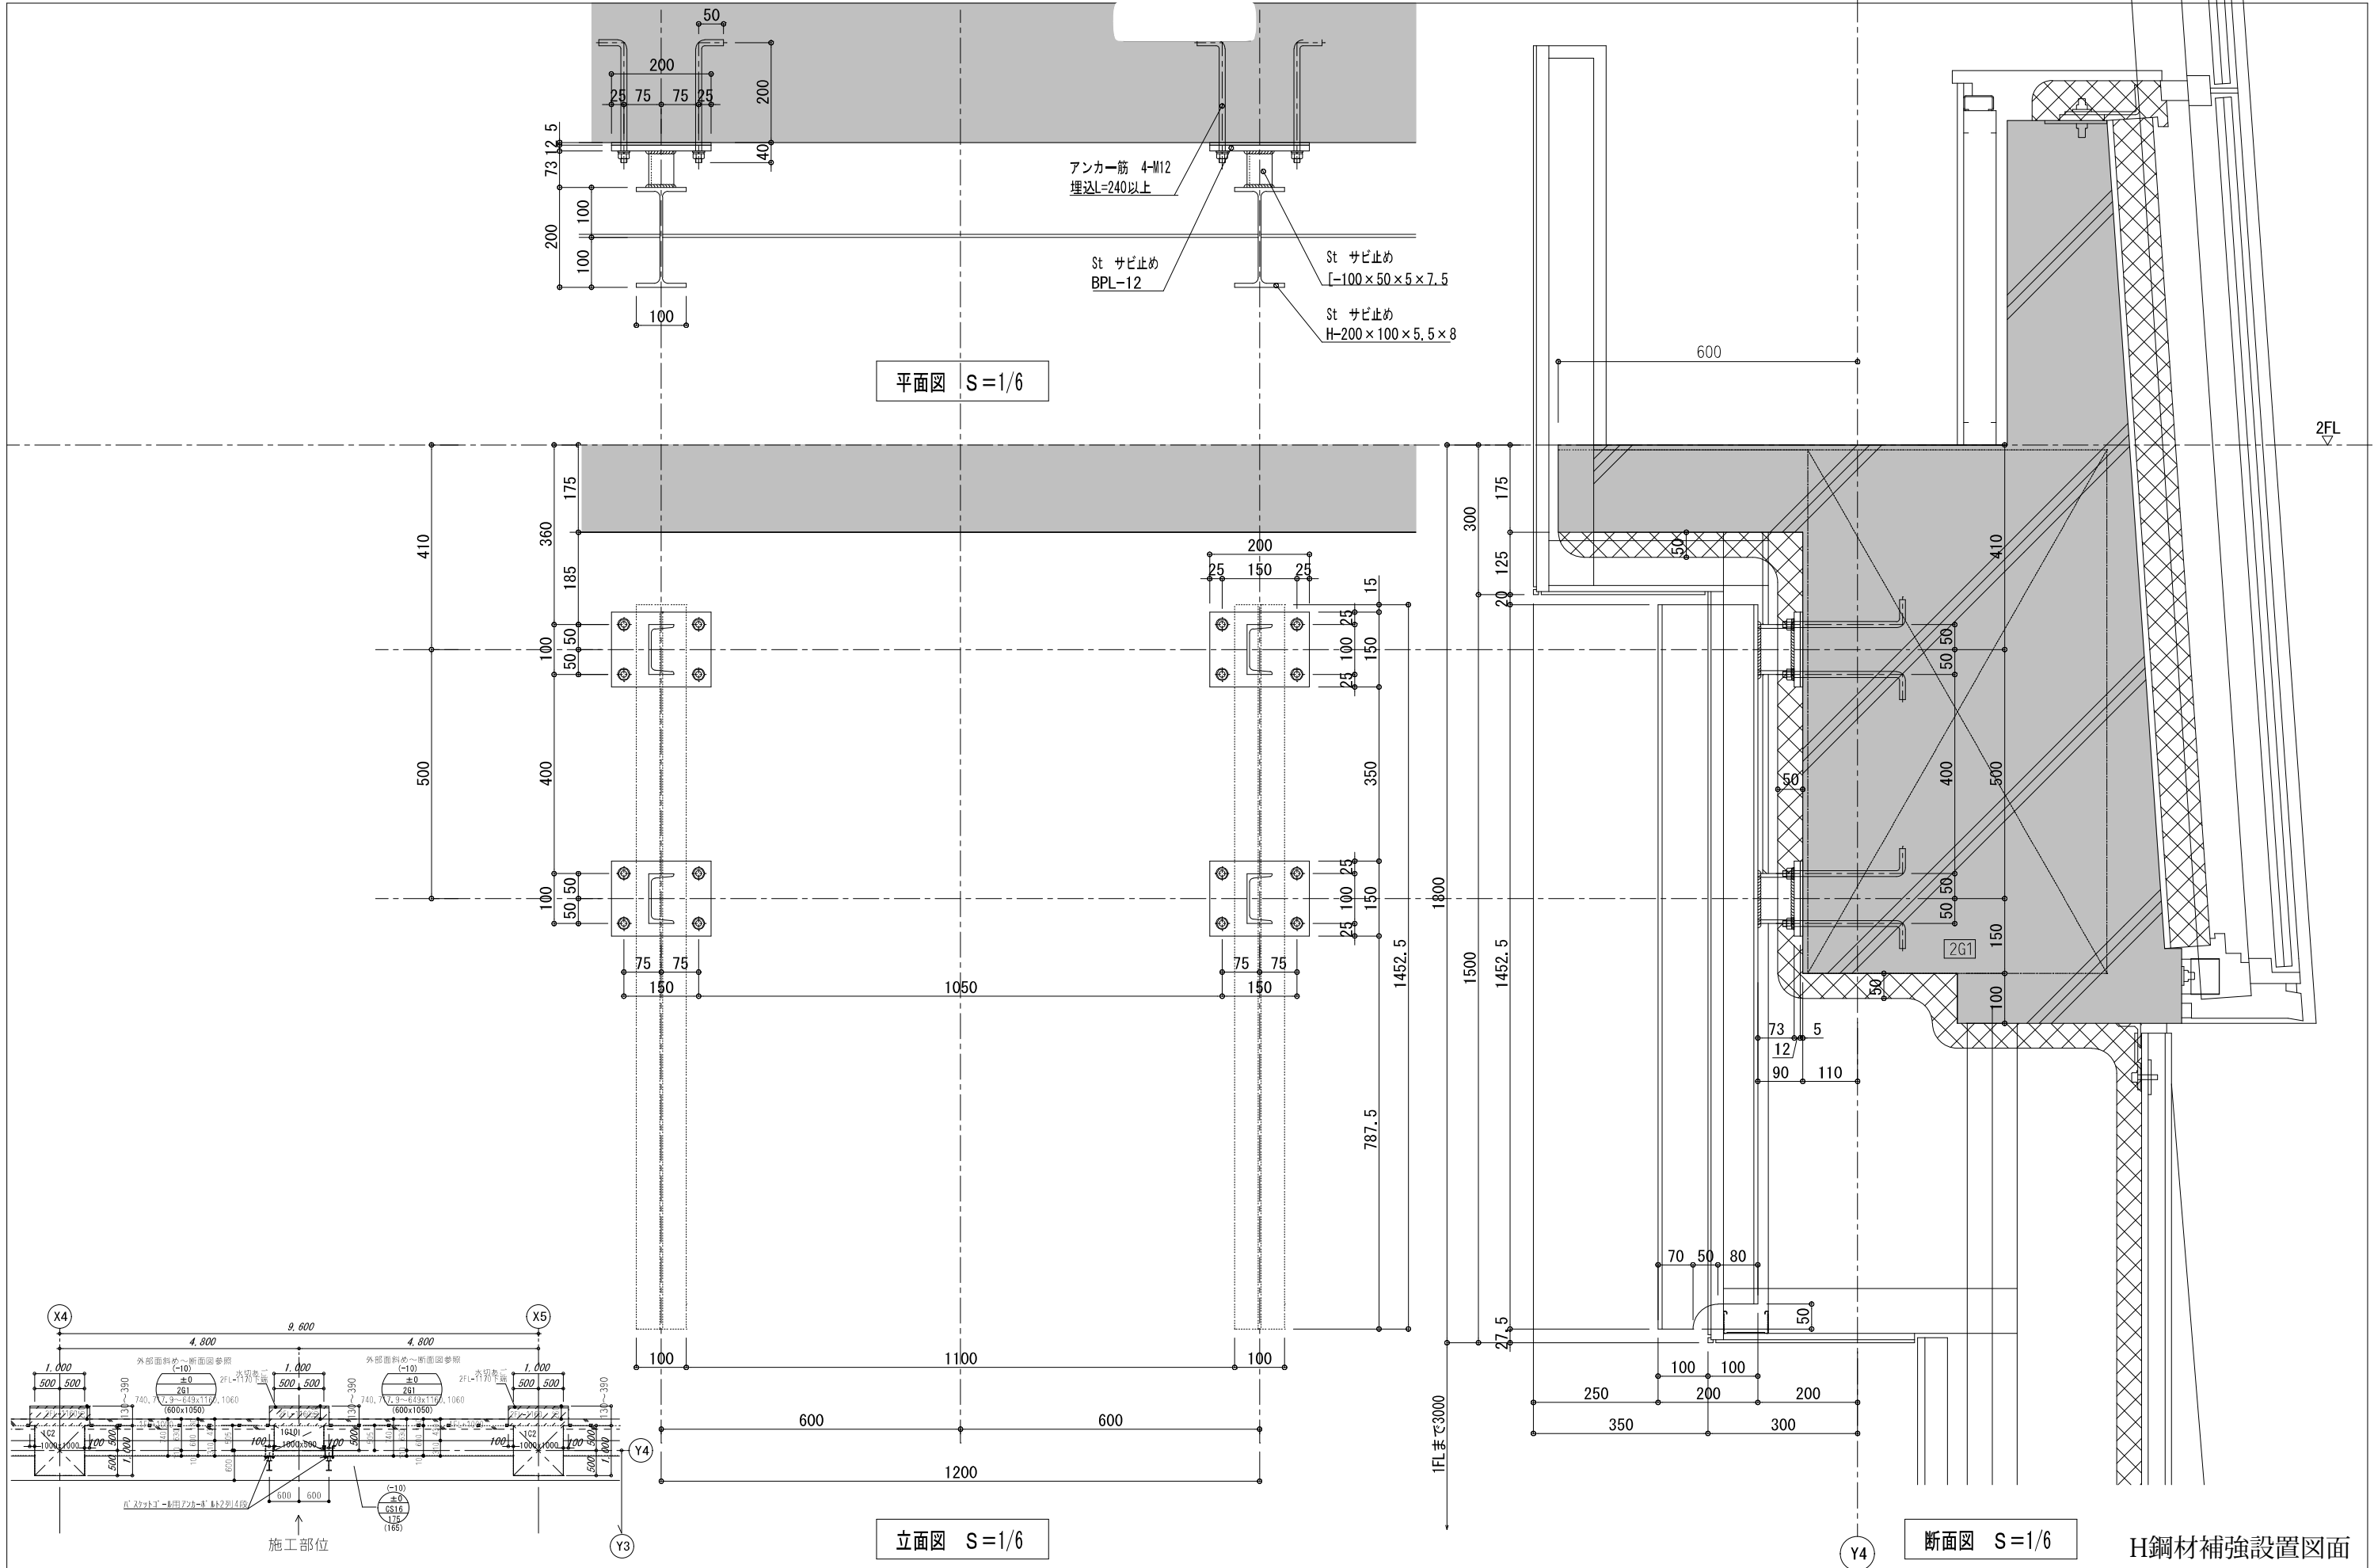

日付		訂正・変更事項		日付		訂正・変更事項		日付		訂正・変更事項		工事名 中央区複合庁舎整備事業建設工事			設計 *****			御受領印 年 月 日					
.		.		.		.		.		.													
.		.		.		.		.		.		図 名 バスケットゴール 下地			施 工 *****			御受領印 年 月 日			図 番 ***** 1 / 1		
.		.		.		.		.		.													
.		.		.		.		.		.													
.		.		.																			