


中庭周辺(白石区役所複合庁舎 1階)

1 中庭周辺 平面図

赤枠内が会場として利用可能な領域となります(水色の網掛け部分は屋内)

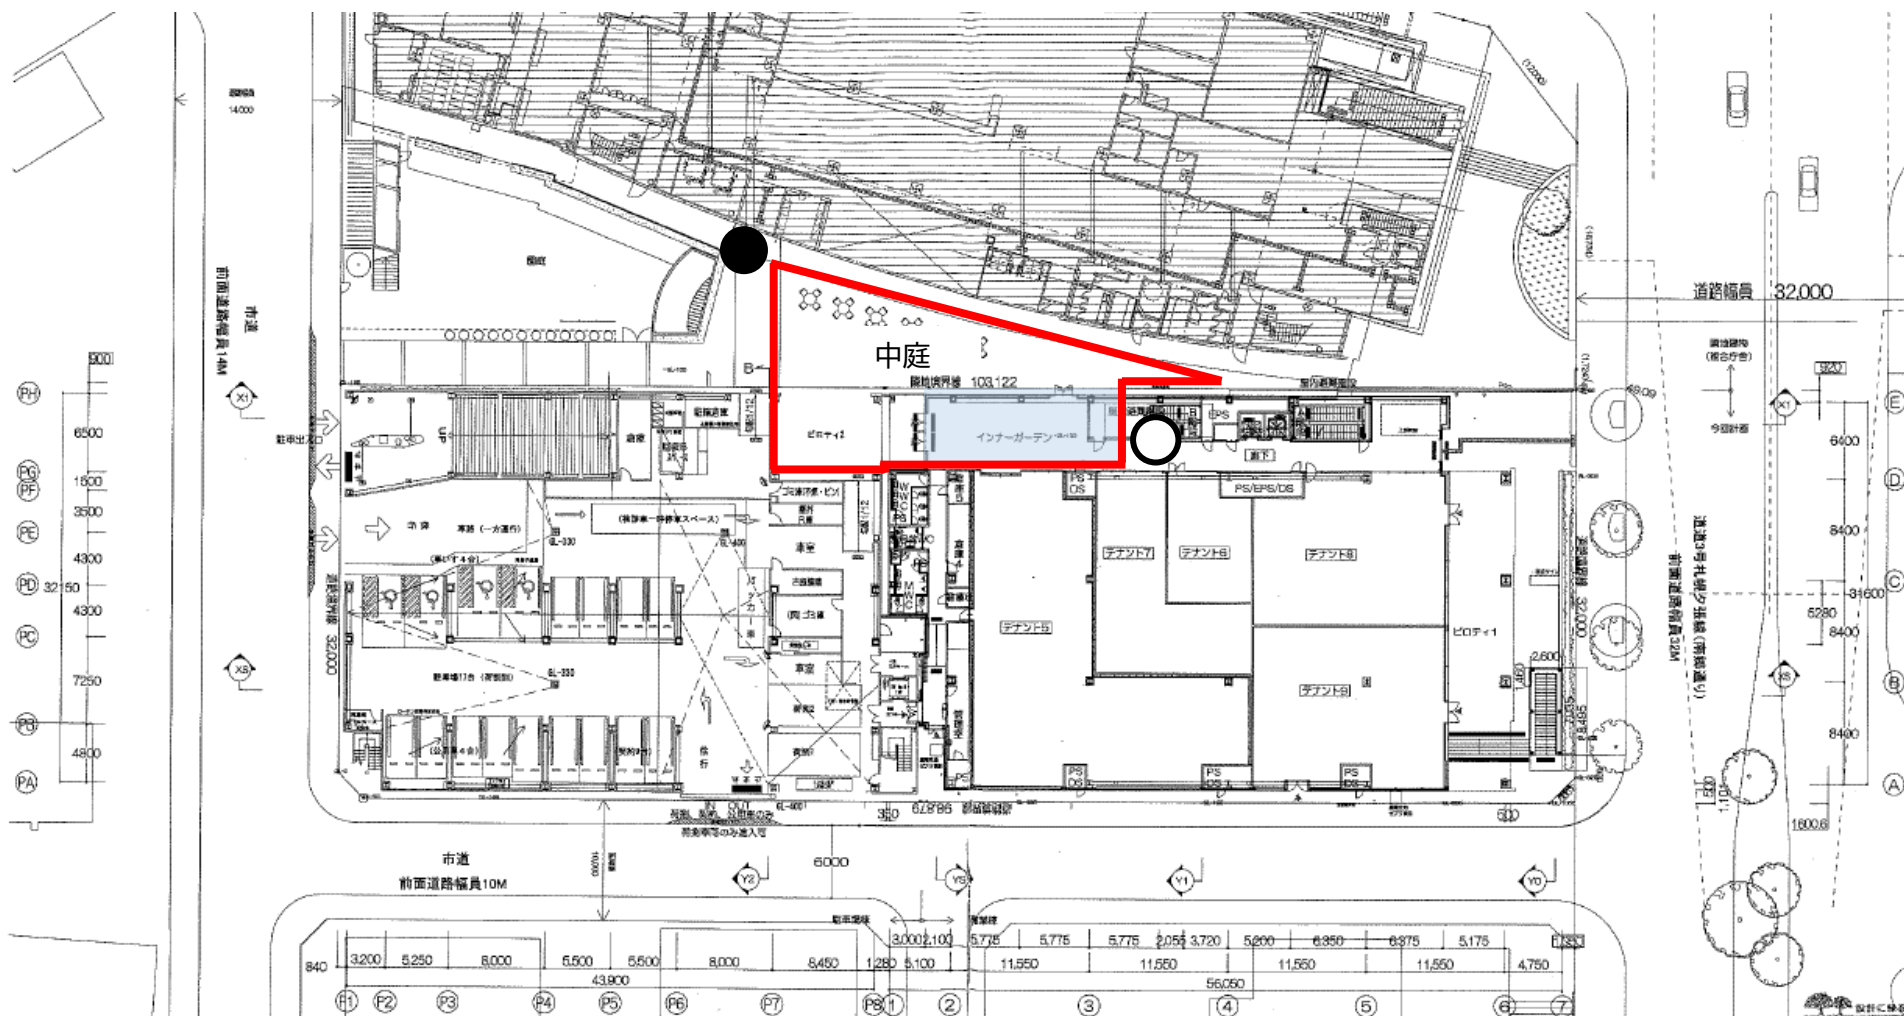

※●及び○は次頁掲載の写真のおおよその撮影位置

※1部通路として利用するため、利用できない領域があることにご留意ください。

2 中庭周辺 全体写真




※およその撮影位置:平図面の●の位置



※およその撮影位置:平図面の○の位置

3 中庭周辺 テーブル・椅子等を設置した場合のレイアウト例

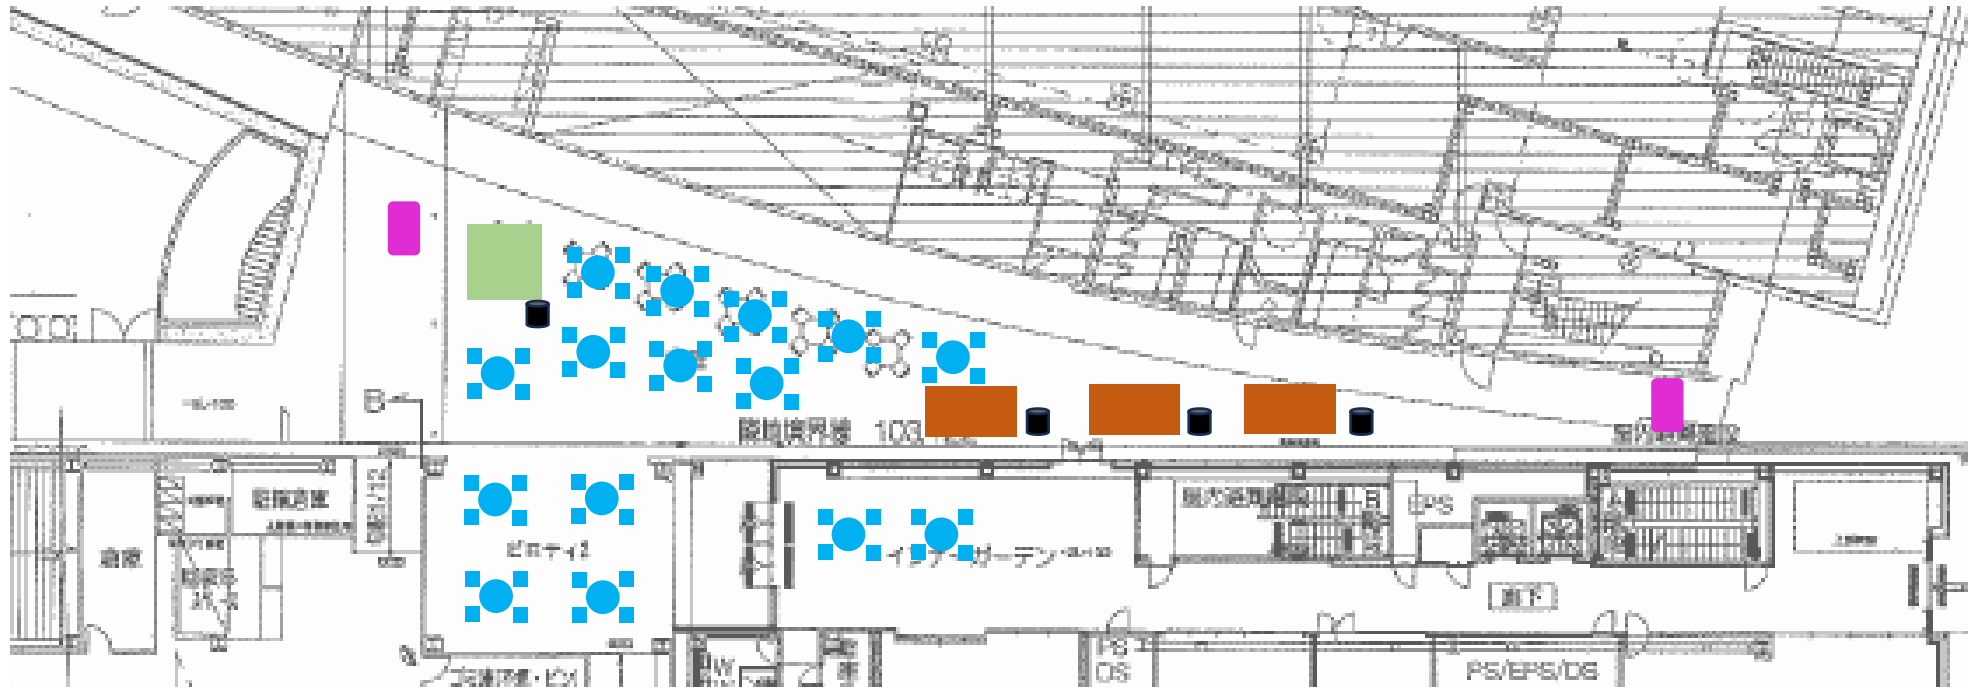

- | | | | | | |
|---|--------|-----------------|---|---------|----------------------|
| ● | テーブル | 15台程度 | ■ | ゴミ箱 | 各キッチンカーまたはテントごとに1個程度 |
| ■ | 椅子 | テーブル1台につき4脚 | ■ | イベントサイン | 2個程度 |
| ■ | キッチンカー | 3台程度 | | | |
| ■ | テント | 1張程度(2.7m×2.7m) | | | |