

位置図

平成 年 月現在


1:10,000

令和7年度 国庫補助事業 白石区橋梁点検調査業務

凡

例

橋梁点検対象橋梁

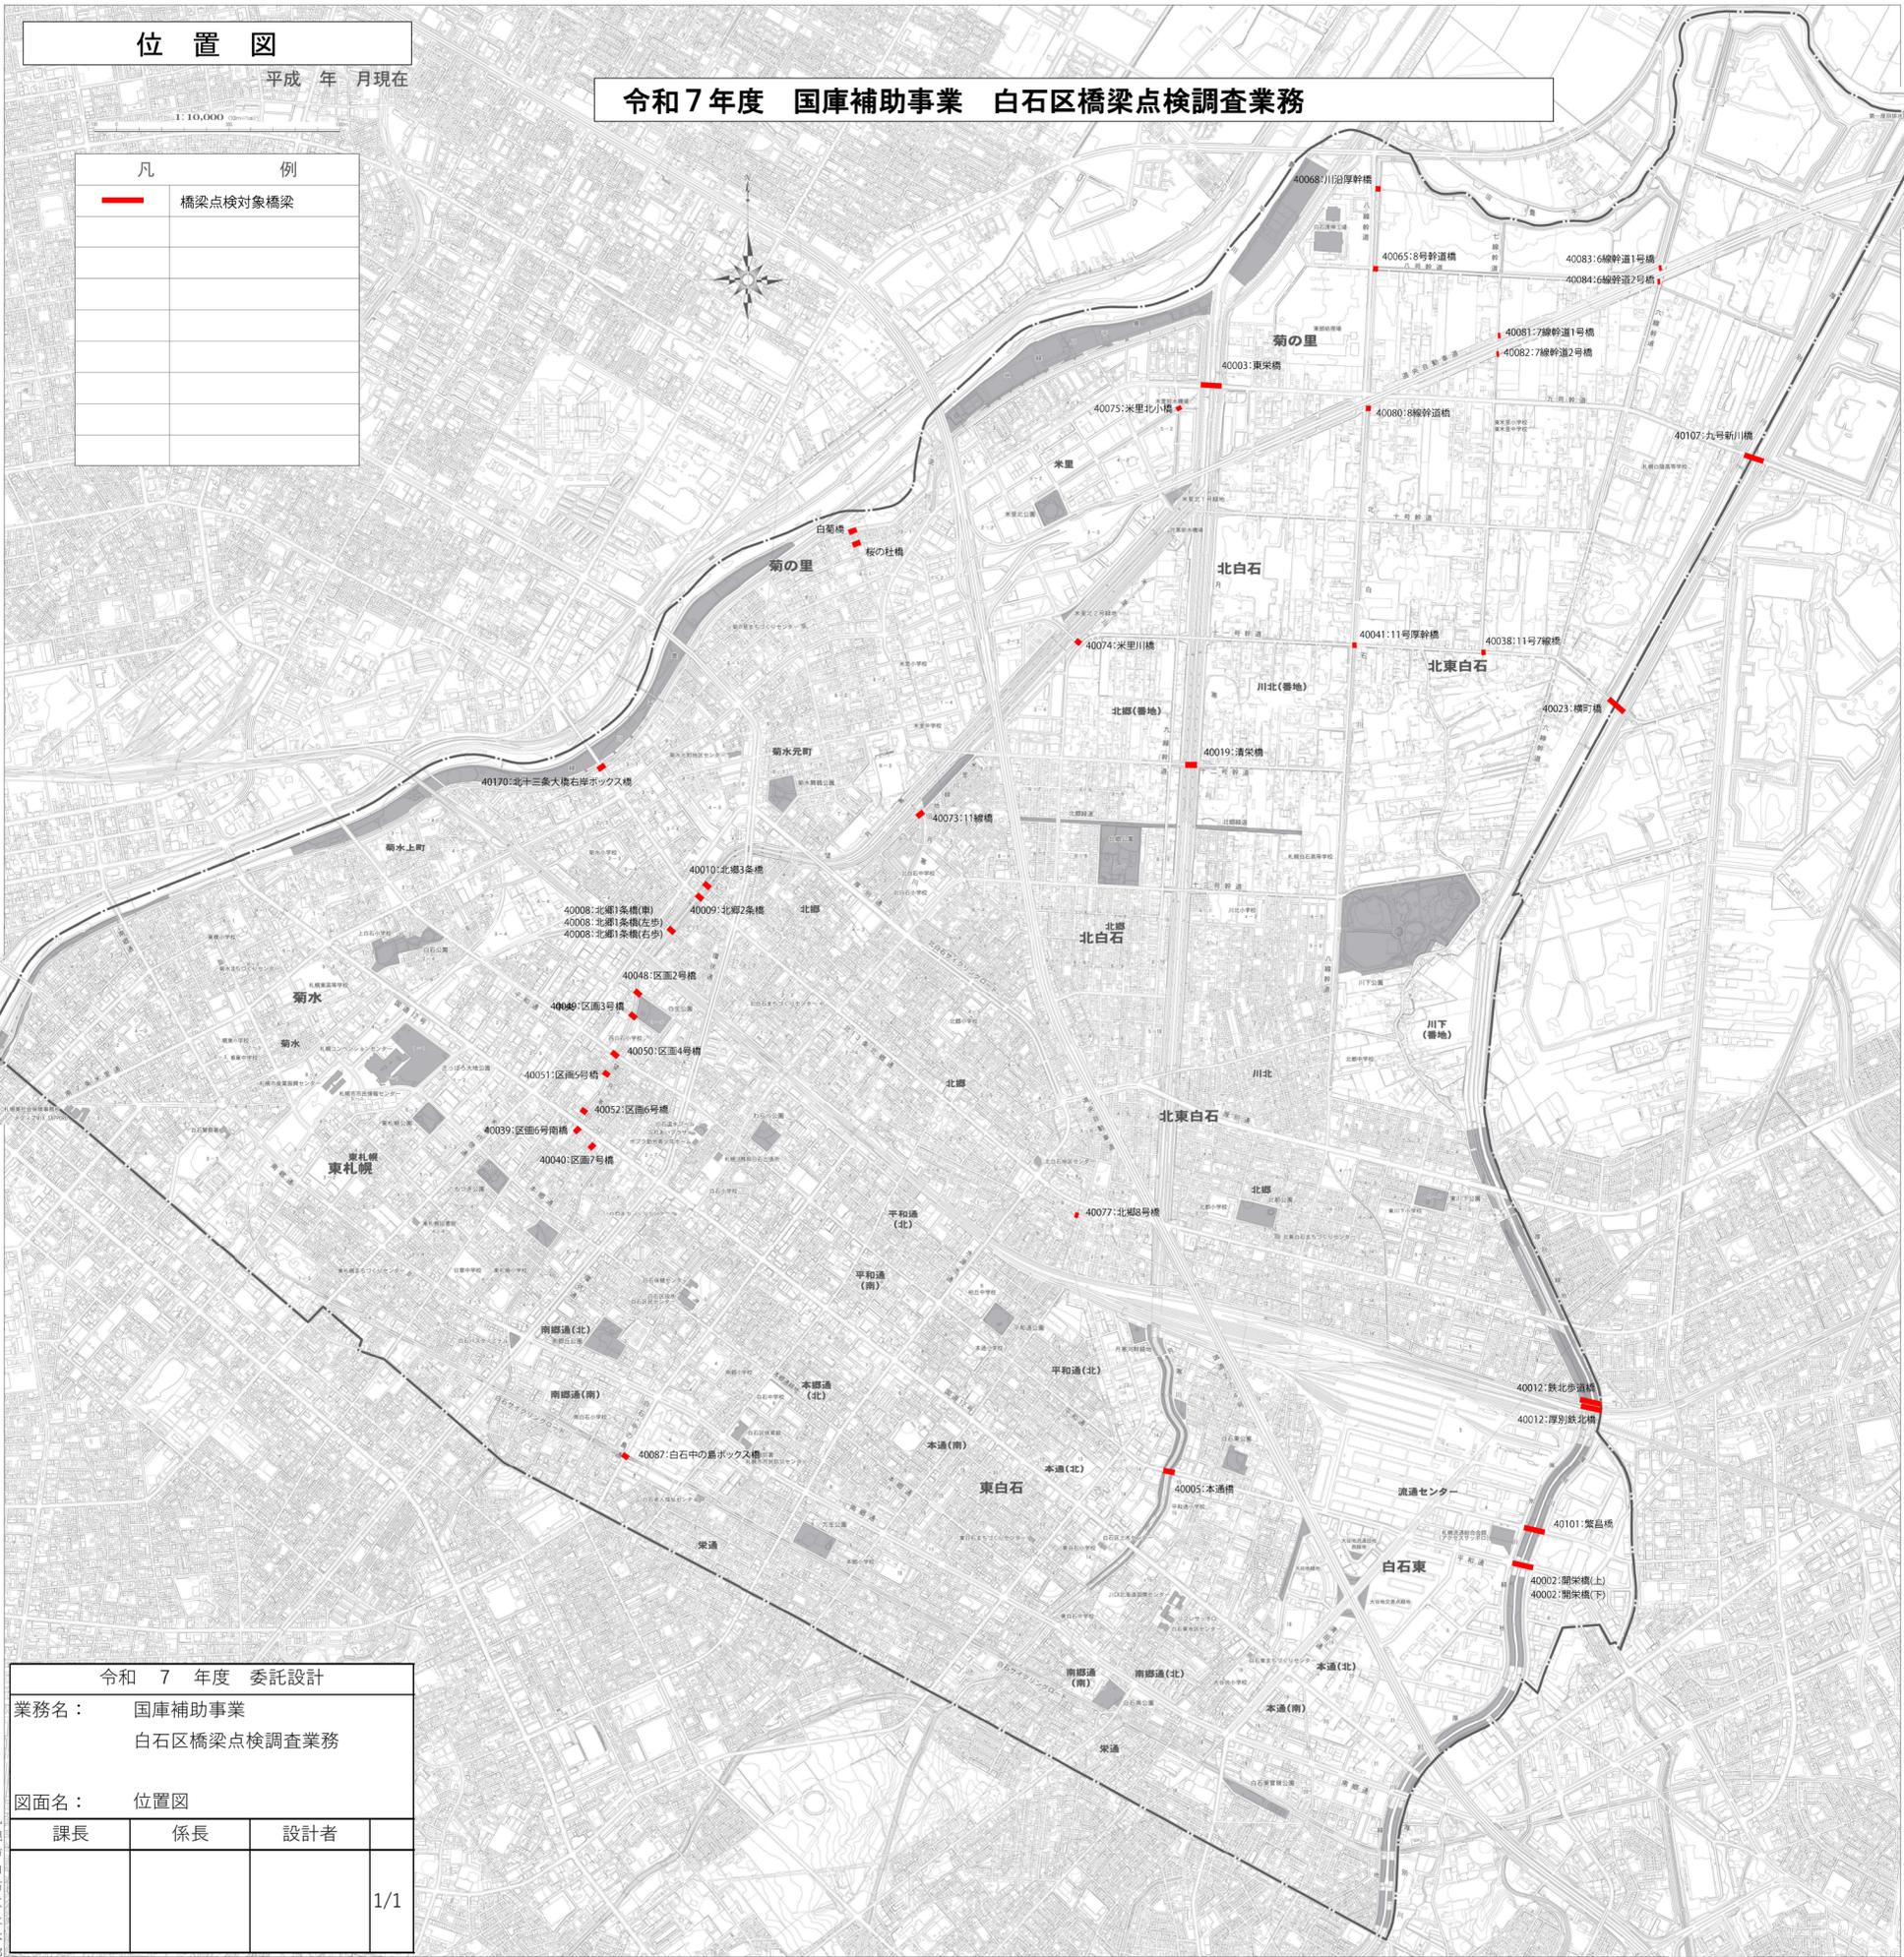

令和7年度 委託設計

業務名： 国庫補助事業
白石区橋梁点検調査業務

図面名： 位置図

課長	係長	設計者

1/1

札幌市白石区土木部

平成19年3月

この図面は札幌市の施設を撮影して作成したもので、北緯測地院株式会社札幌支店
製図 1111-100