

平面図

JICA札幌国際センター



リブレ
白石東地

40-0855 南郷通15・16丁目北1号線
L=35.76m W=8.00m



資料収集・図面作成範囲

凡例 実施路線

ボーリング調査箇所
道路擁壁設計

令和 2 年度 委託設計図

業務名
南郷通15・16丁目北1号線道路擁壁検討業務

図面名称 平面図 1/2500

課長	係長	設計者	図番
----	----	-----	----


1/2

白石南公園

0 25 50 75 100 m

1:2500

地番図

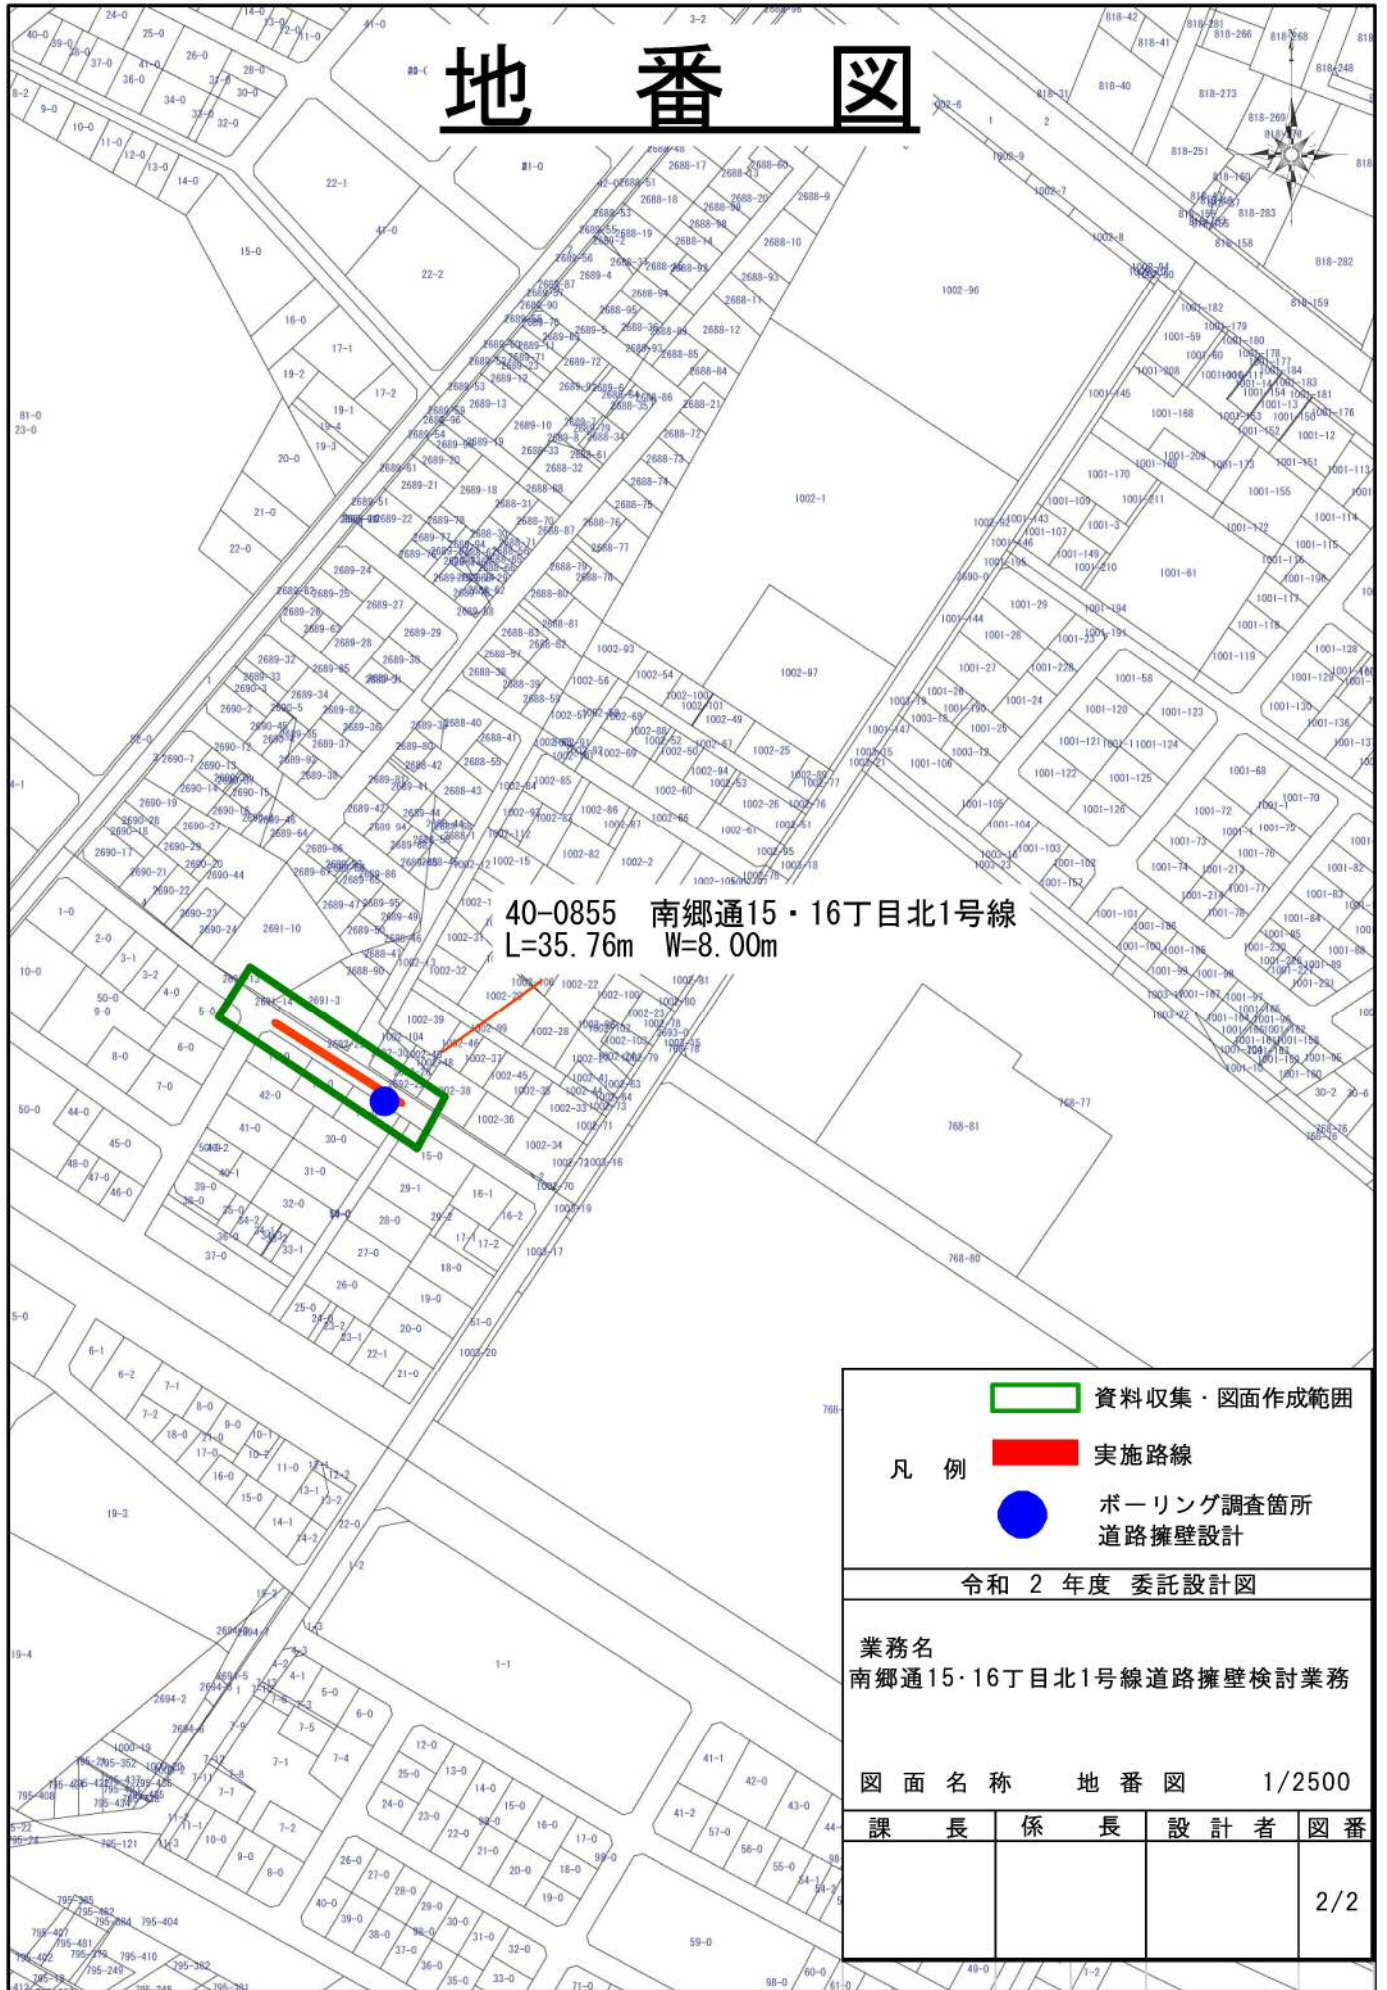

40-0855 南郷通15・16丁目北1号線
L=35.76m W=8.00m

資料収集・図面作成範囲

凡例 実施路線

ボーリング調査箇所
道路擁壁設計

令和 2 年度 委託設計図

業務名
南郷通15・16丁目北1号線道路擁壁検討業務

図面名称 地番図 1/2500

課長	係長	設計者	図番
			2/2

0 25 50 75 100 m

1:2500