


(別紙 2)

白石区土木センター自動販売機設置場所 案内図 【物件番号 白石土木-1】

42,000

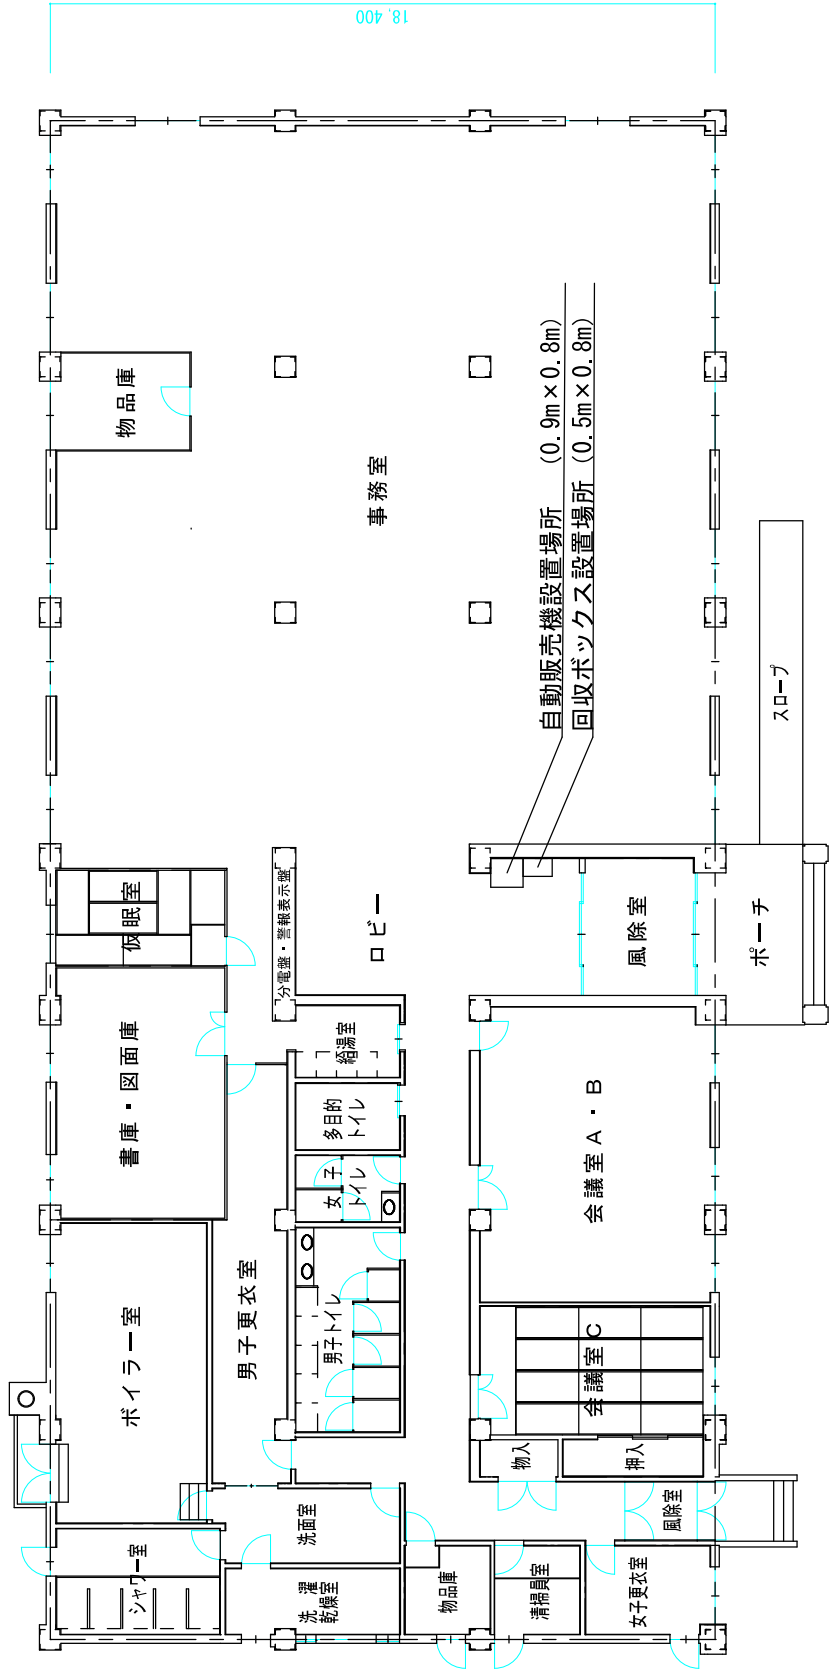

事務所棟

名称 白石区土木センター
住所 札幌市白石区本通14丁目南5-32 平屋建
構造 鉄筋コンクリート造
床面積 769.54㎡
建築面積 785.92㎡