

設置場所一覧(物件番号1)


No.	建物名称	所在地	貸付場所	貸付面積 (㎡)	販売品目	最低貸付価格 税抜(年額)	売上参考 (R2年度年額)	基準人員 (人)	物件
1	消防学校 北鐘寮	西区 八軒10条西13丁目	3階 (休憩室)	0.66	清涼飲料水	15,600	425,650	留意事項 参照	①
2	消防学校 北鐘寮南棟	西区 八軒10条西13丁目	2階 (廊下)	0.66	清涼飲料水	15,600	330,100	留意事項 参照	①
3	消防訓練所	西区 八軒10条西13丁目	1階 (玄関ホール)	0.66	清涼飲料水	15,600	124,550	留意事項 参照	①
4	救急ワークステーション	中央区 北11条西13丁目	1階 (待機室)	0.54	清涼飲料水	15,600	288,350	留意事項 参照	①
5	消防局(地下1階)	中央区 南4条西10丁目	地下1階 (休憩室)	0.92	清涼飲料水	15,600	525,590	留意事項 参照	①
6	消防局(2階)・中央署	中央区 南4条西10丁目	2階 (待機室)	0.89	清涼飲料水	15,600	572,710	留意事項 参照	①
7	中央消防署桑園出張所	中央区 北4条西22丁目	1階 (車庫)	0.54	清涼飲料水	15,600	87,190	4	①
8	中央消防署宮の森出張所	中央区 宮の森2条11丁目	1階 (階段ホール)	0.66	清涼飲料水	15,600	98,140	4	①
9	中央消防署豊水出張所	中央区 南8条西2丁目	1階 (待機室)	0.66	清涼飲料水	15,600	228,860	9	①
10	中央消防署幌西出張所	中央区 南11条西21丁目	1階 (車庫)	0.51	清涼飲料水	15,600	386,030	7	①
11	中央消防署山鼻出張所	中央区 南23条西10丁目	1階 (車庫)	0.63	清涼飲料水	15,600	282,460	77	①
12	北消防署	北区 北24条西8丁目	1階 (風除室)	0.75	清涼飲料水	15,600	939,640	日中 40 夜間 18	①
13	北消防署あいの里出張所	北区 あいの里2条1丁目	2階 (廊下)	0.9	清涼飲料水	15,600	114,240	7	①
14	北消防署篠路出張所	北区 篠路2条4丁目	1階 (車庫)	1.1	清涼飲料水	15,600	214,690	7	①
15	北消防署屯田出張所	北区 屯田5条10丁目	1階 (風除室)	0.76	清涼飲料水	15,600	83,790	4	①
16	北消防署新琴似出張所	北区 新琴似8条4丁目	1階 (風除室)	0.93	清涼飲料水	15,600	260,670	6	①
17	北消防署新光出張所	北区 新琴似1条12丁目	1階 (待機室)	0.82	清涼飲料水	15,600	222,560	7	①
18	北消防署新川出張所	北区 新川1条3丁目	1階 (玄関)	0.66	清涼飲料水	15,600	63,780	4	①
19	北消防署幌北出張所	北区 北15条西5丁目	2階 (廊下)	0.63	清涼飲料水	15,600	100,270	4	①
20	東消防署	東区 北24条東17丁目	1階 (玄関ホール)	0.76	清涼飲料水	15,600	875,600	日中 41 夜間 18	①
21	東消防署丘珠出張所	東区 北丘珠1条2丁目	1階 (車庫)	0.54	清涼飲料水	15,600	95,350	4	①
22	東消防署栄出張所	東区 北46条東14丁目	2階 (廊下)	0.66	清涼飲料水	15,600	170,540	7	①
23	東消防署北栄出張所	東区 北39条東1丁目	1階 (待機室)	0.61	清涼飲料水	15,600	136,120	4	①
24	東消防署札苗出張所	東区 東苗穂4条2丁目	1階 (車庫)	0.61	清涼飲料水	15,600	250,770	7	①
25	東消防署苗穂出張所	東区 北8条東11丁目	1階 (待機室)	0.77	清涼飲料水	15,600	214,010	9	①
26	白石消防署(防災センター)	白石区 南郷通6丁目北	1階 (廊下)	0.98	清涼飲料水	15,600	267,580	留意事項 参照	①
27	豊平消防署	豊平区 東月寒1条8丁目	2階 (待機室)	0.66	清涼飲料水	15,600	493,050	日中 34 夜間 18	①
28	南消防署	南区 真駒内上町5丁目	1階 (西玄関風除室)	0.82	清涼飲料水	15,600	新規	日中 35 夜間 18	①
29	西消防署八軒出張所	西区 八軒1条東3丁目	2階 (洗面室)	0.66	清涼飲料水	15,600	222,000	7	①
30	西消防署西野出張所	西区 西野3条2丁目	1階 (階段ホール)	0.62	清涼飲料水	15,600	157,360	7	①
31	西消防署平和出張所	西区 平和2条3丁目	1階 (車庫)	0.66	清涼飲料水	15,600	75,760	4	①
32	手稲消防署	手稲区 手稲本町2条5丁目	1階 (ロビー)	1.32	清涼飲料水	15,600	679,730	日中 27 夜間 13	①
33	手稲消防署曙出張所	手稲区 前田6条16丁目	1階 (階段ホール)	0.43	清涼飲料水	15,600	124,590	5	①
34	手稲消防署稲穂出張所	手稲区 稲穂3条6丁目	1階 (階段ホール)	0.54	清涼飲料水	15,600	61,500	4	①
35	手稲消防署前田出張所	手稲区 前田6条5丁目	1階 (車庫)	0.54	清涼飲料水	15,600	159,910	7	①
36	手稲消防署西宮の沢出張所	手稲区 西宮の沢4条1丁目	1階 (待機室)	0.57	清涼飲料水	15,600	98,430	4	①

【留意事項】


- 注1 上記一覧の基準人員とは、1日の最低勤務人員です。
- 注2 消防学校は19名の毎日勤務者のほか、4月～9月までは約80名、10月～3月までは約30名の入寮による研修を実施しているほか、2階の研修施設では、消防職員、団員の研修を随時実施しています。
- 注3 消防局庁舎全体では、勤務人員(日中:190名、夜間:35名)の他、来庁者(100名)も含まれています。
- 注3 救急ワークステーションは、交替制勤務の職員4人と、毎日勤務者1名のほか、随時救急隊員の研修が行われている施設。
- 注4 白石消防署(防災センター)は、市民防災センターへの来訪者(市民)が主に使用しています。(約30名)

貸付案内図面


札幌市消防学校(3階) 自動販売機設置一図
住所: 西区八軒10条西13丁目

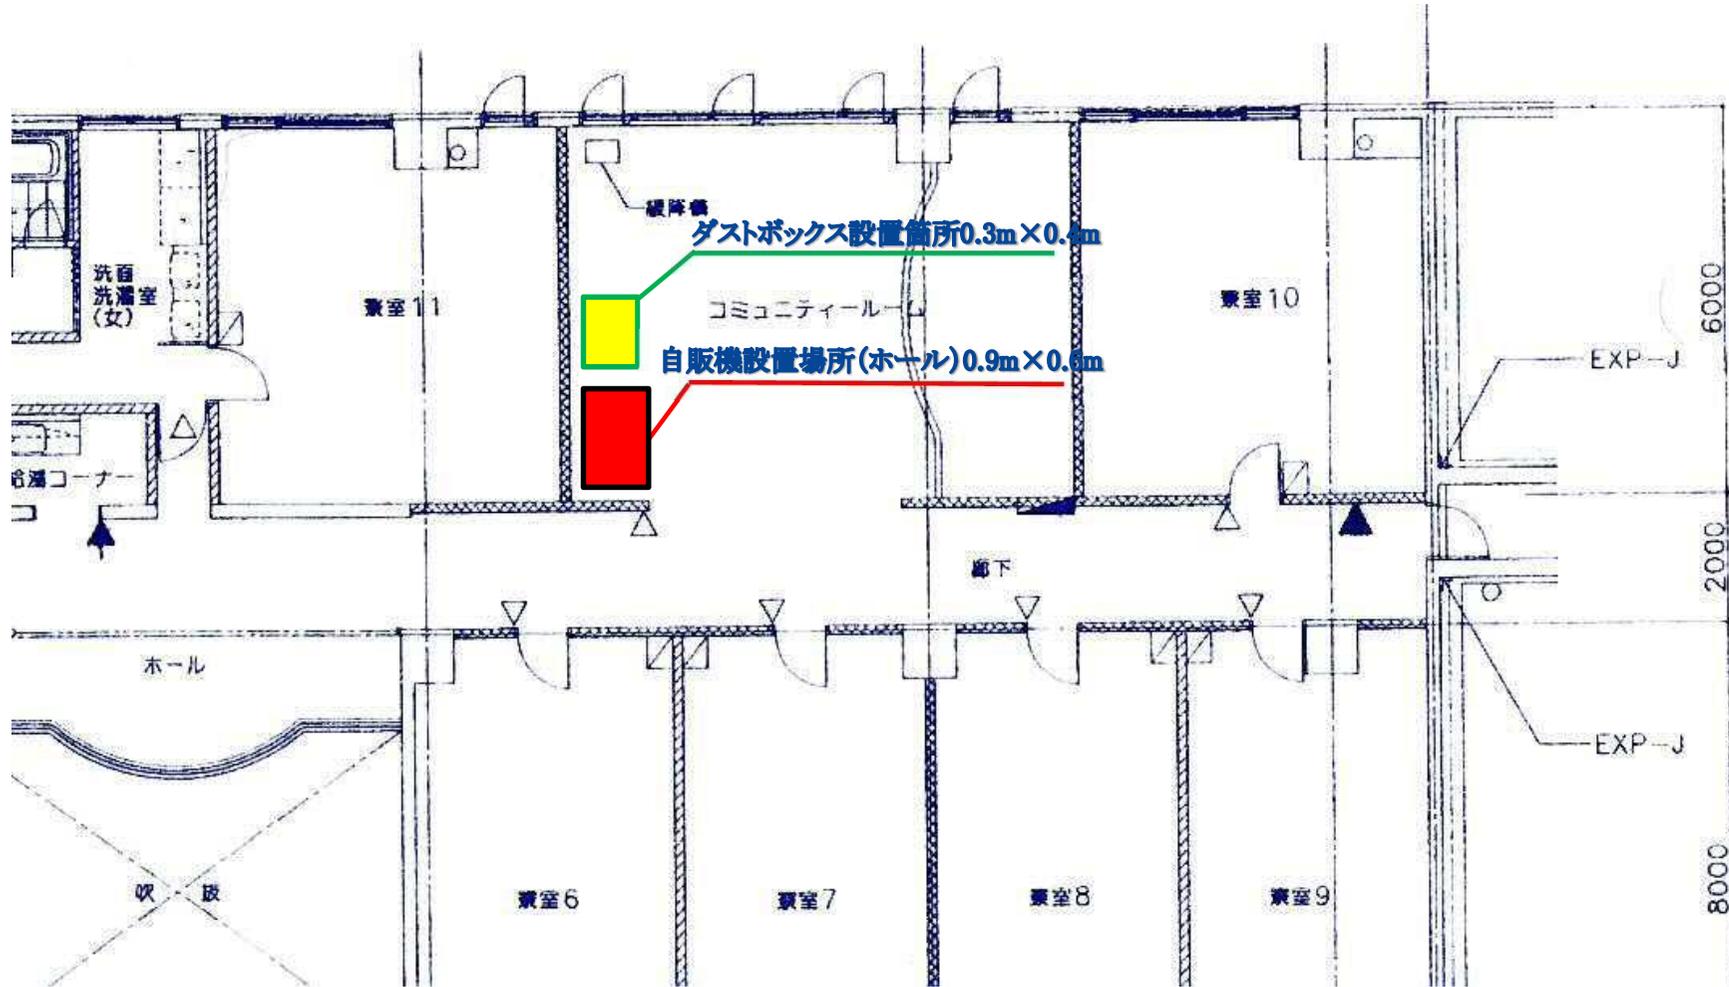


札幌市消防学校 北鐘寮南棟(2階) 自動販売機設置一図
住所: 西区八軒10条西13丁目

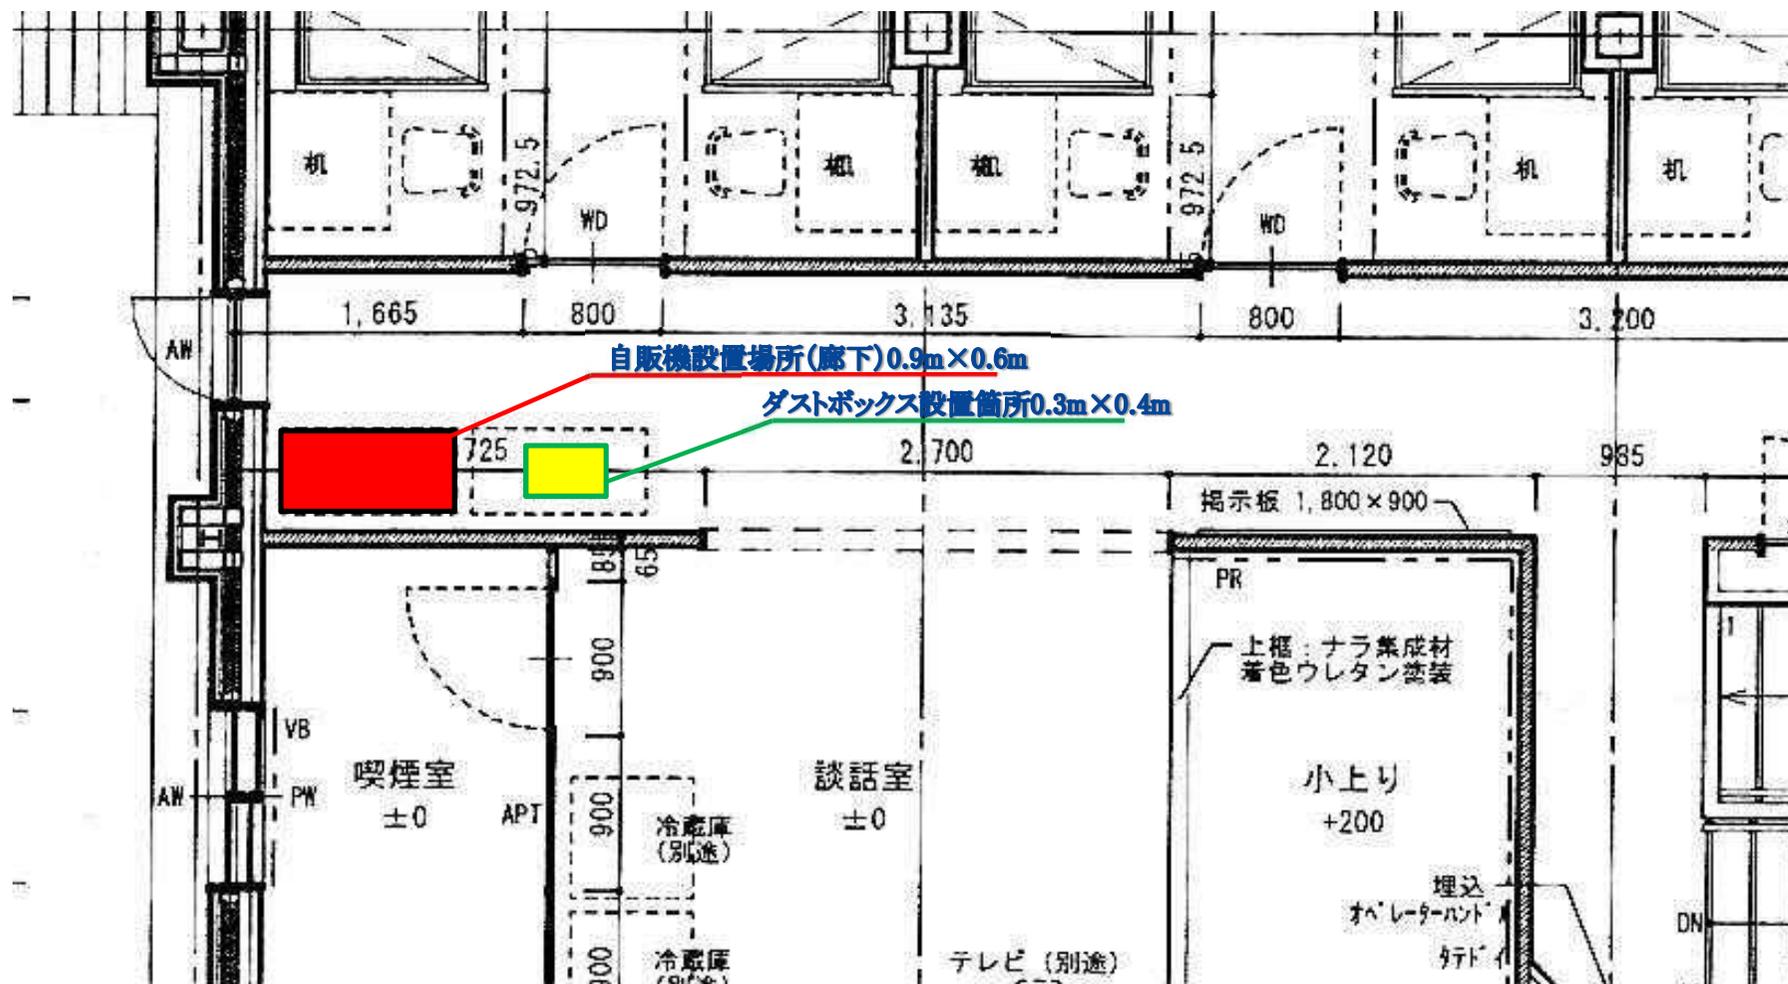

札幌市消防学校 屋内訓練場(1階) 自動販売機設置一図
住所: 西区八軒10条西13丁目

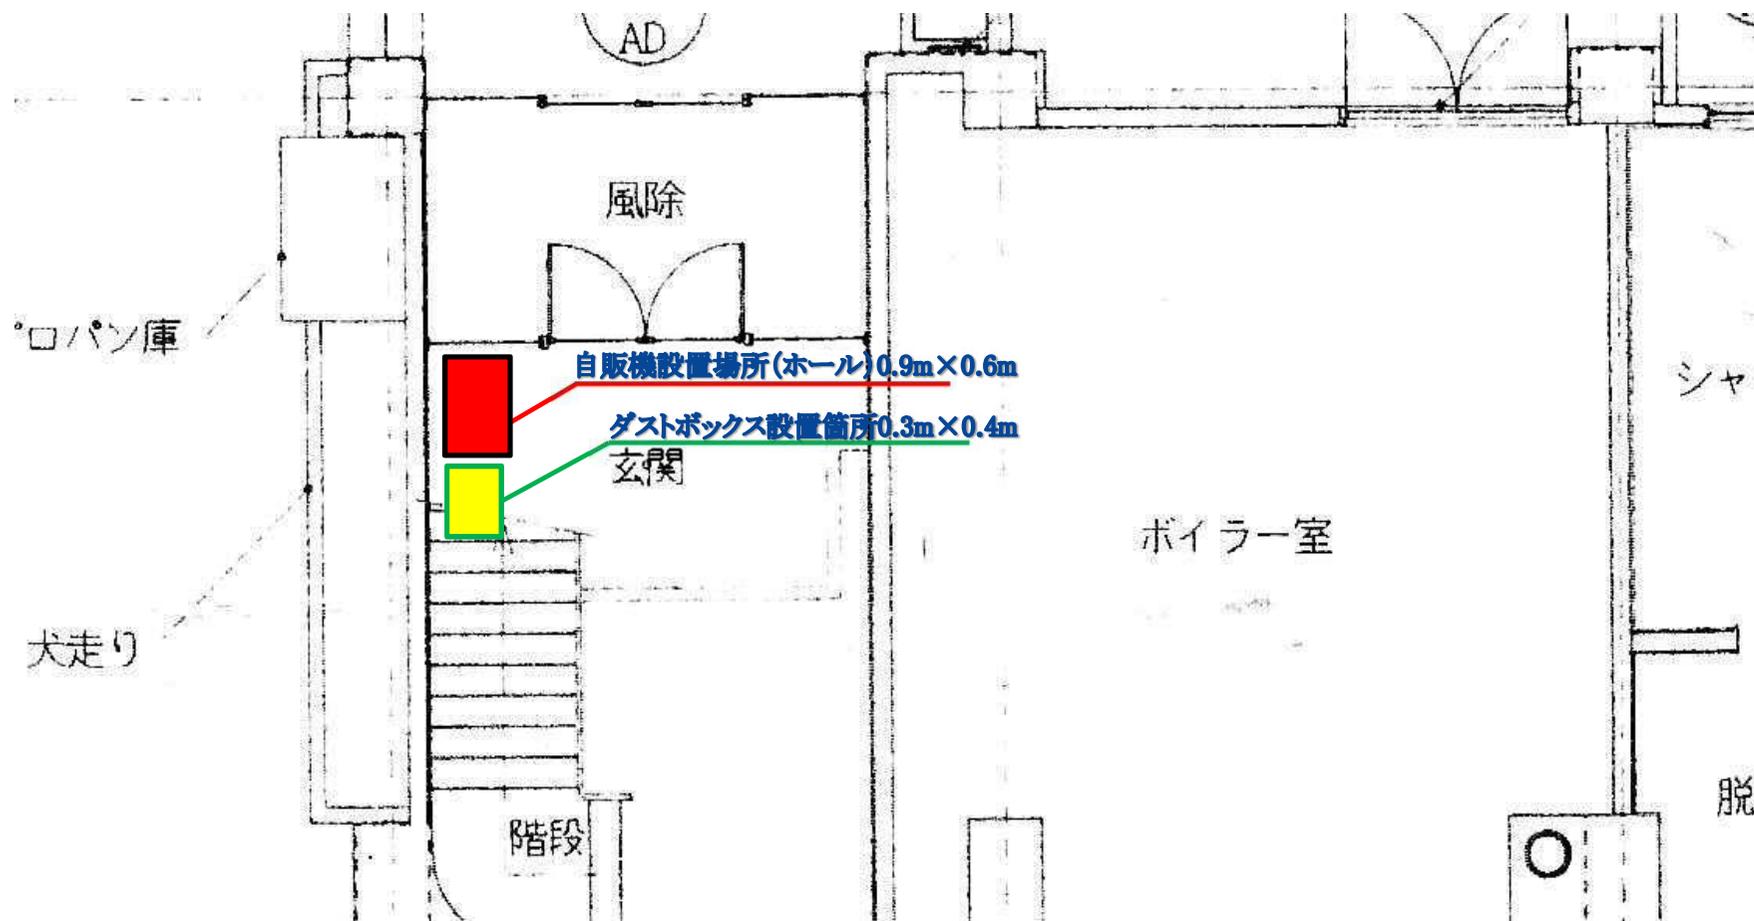


救急ワークステーション（1階） 自動販売機設置位置図
住所 中央区北11条西13丁目

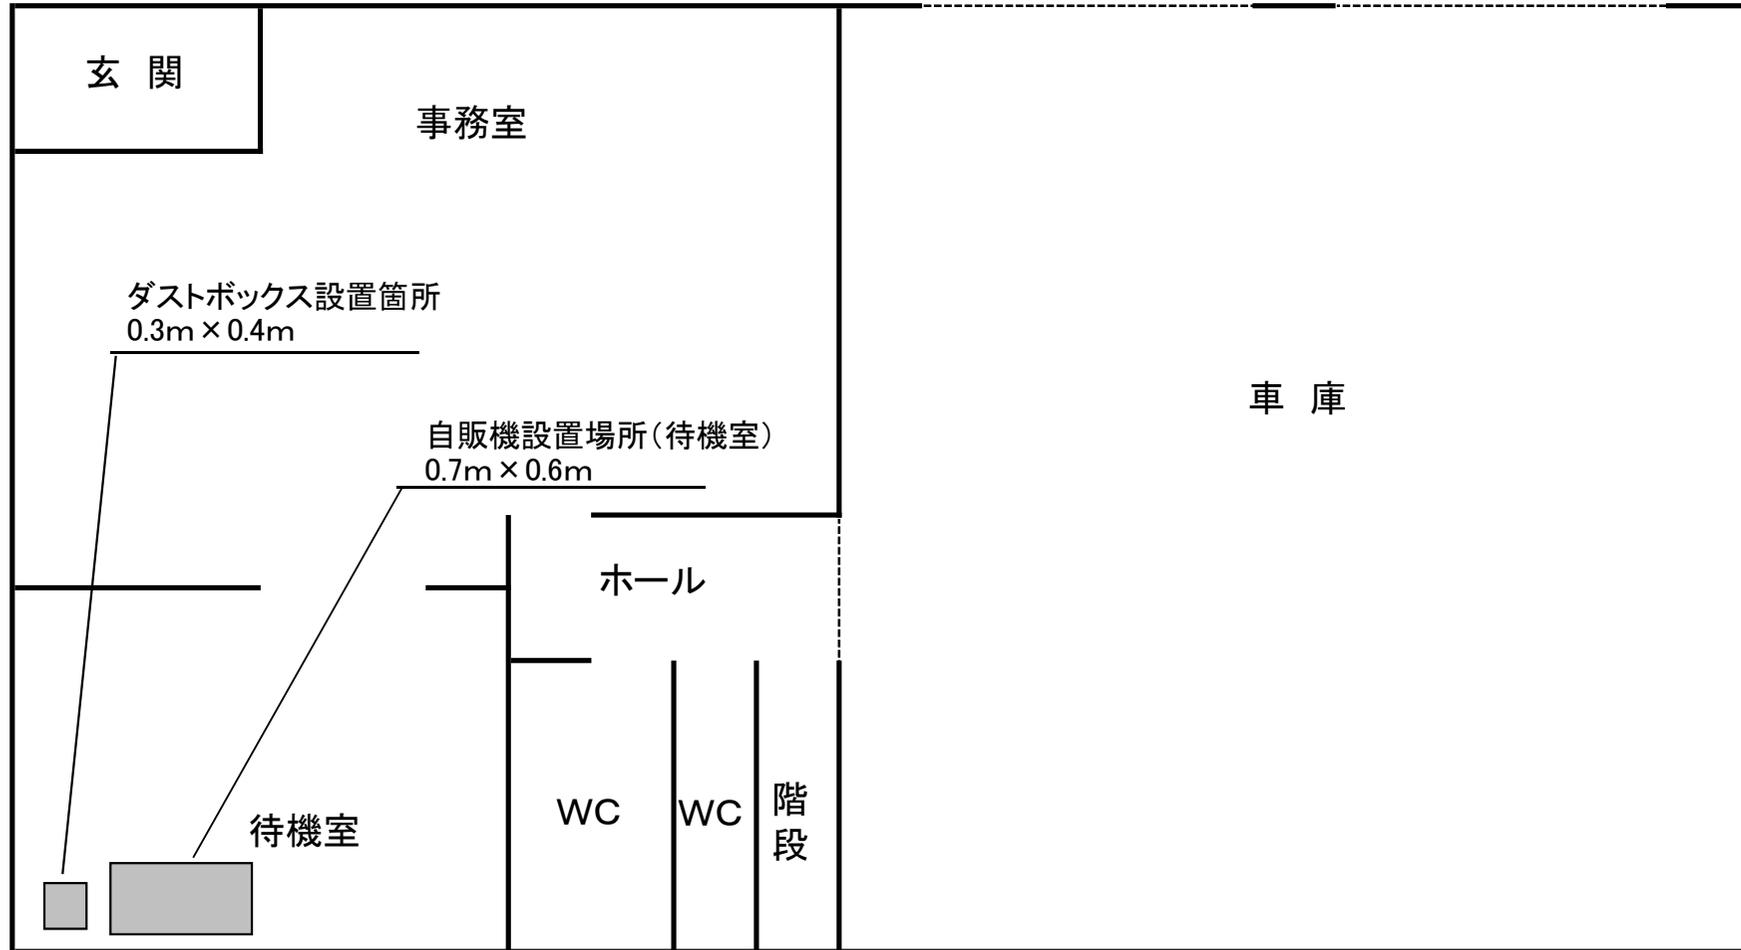


消防局(地下1階) 自動販売機設置位置図

住所 中央区南4条西10丁目

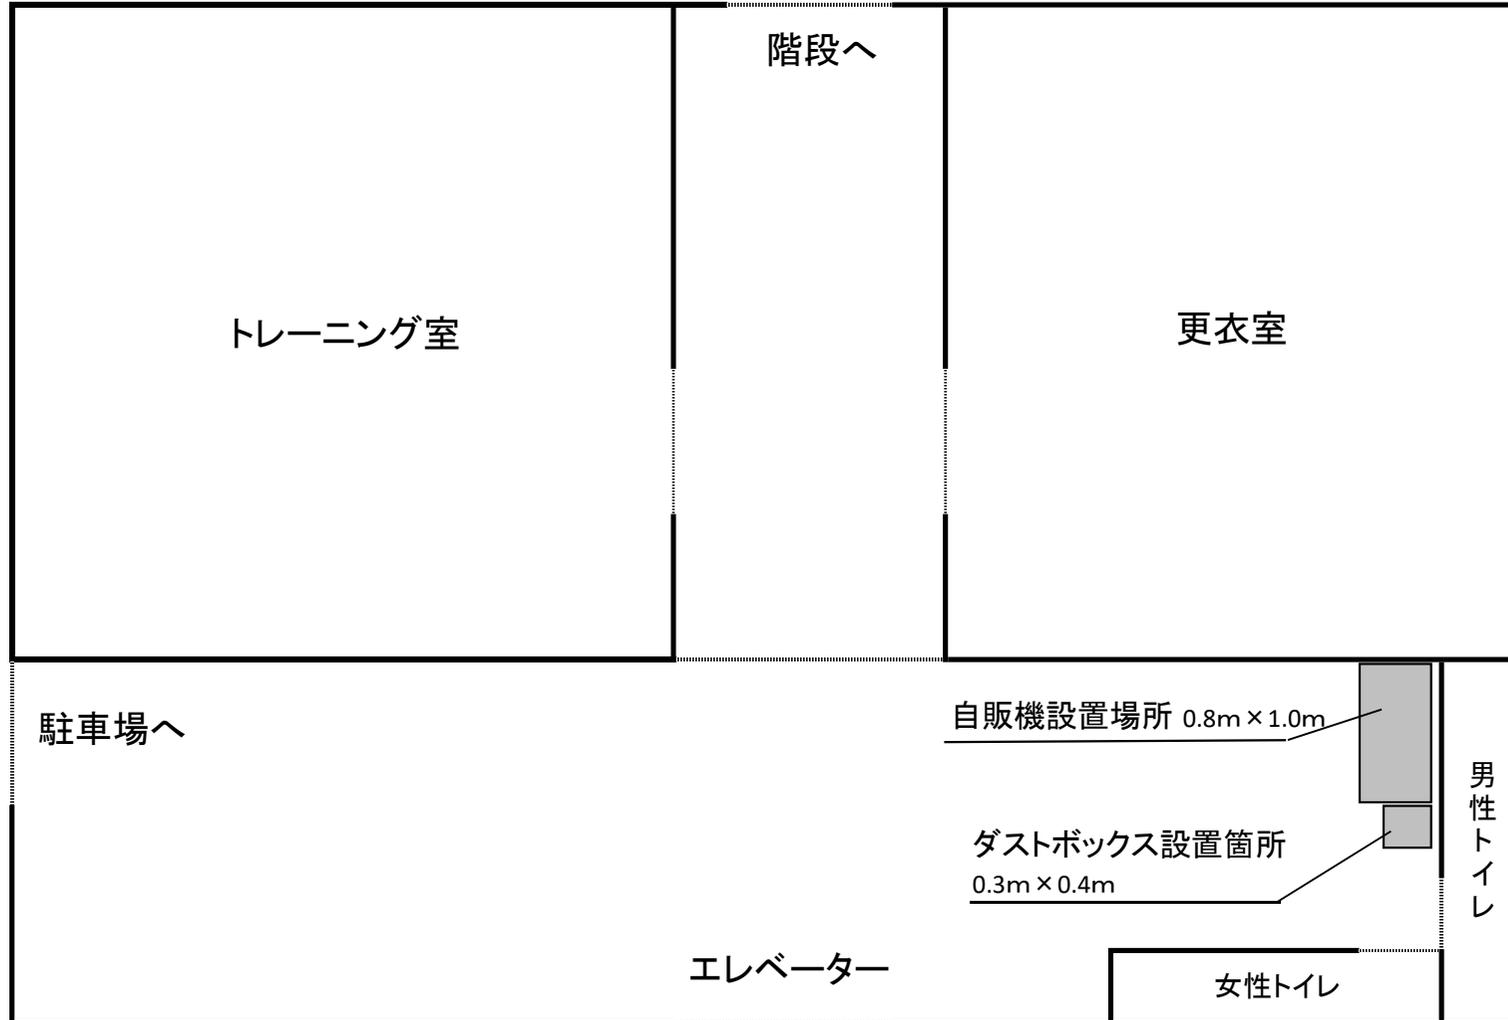


中央消防署（2階）自動販売機設置位置図
住所 中央区南4条西10丁目

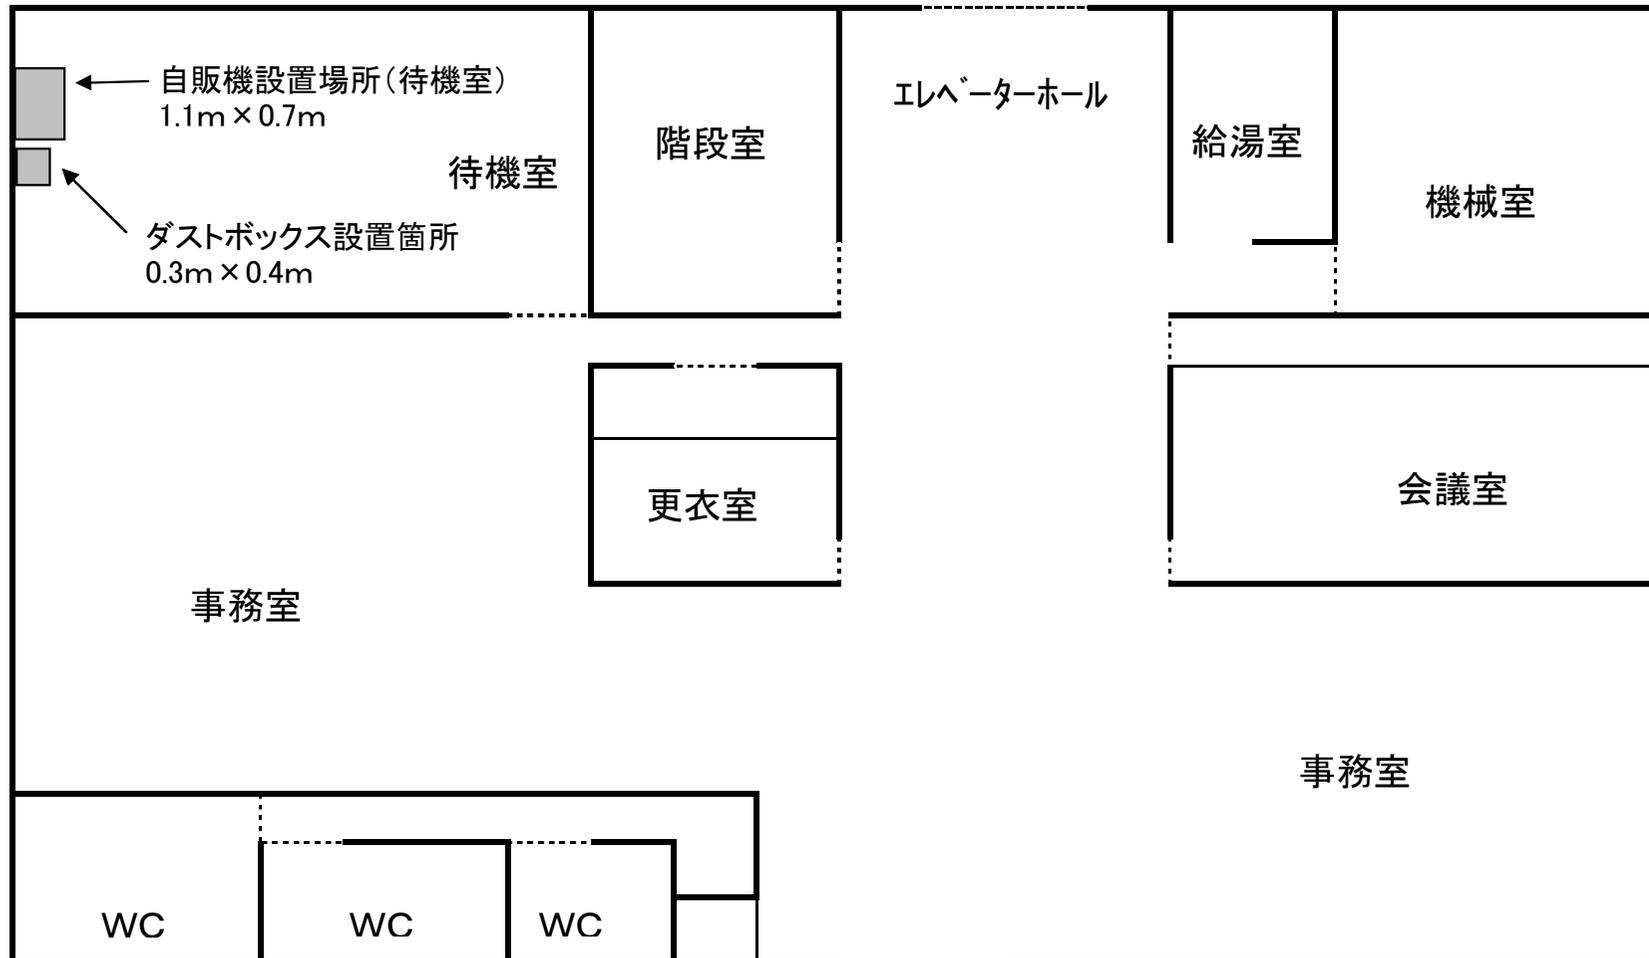


- 1 A4横書きを基本とし、データも提出してください。
- 2 上部に施設名、階層、「自動販売機設置場所」及び住所を記入すること。
- 3 自動販売機設置場所は室名を入れ(平面図にも)、スペースを記入すること。(現在設置している自販機の大きさでも可、幅×奥行)
- 4 自動販売機1台に1個のダストボックスを必ず記入すること。(0.3m×0.4mを統一とする)

中央消防署桑園出張所（1階）自動販売機設置位置図
住所 中央区北4条西22丁目

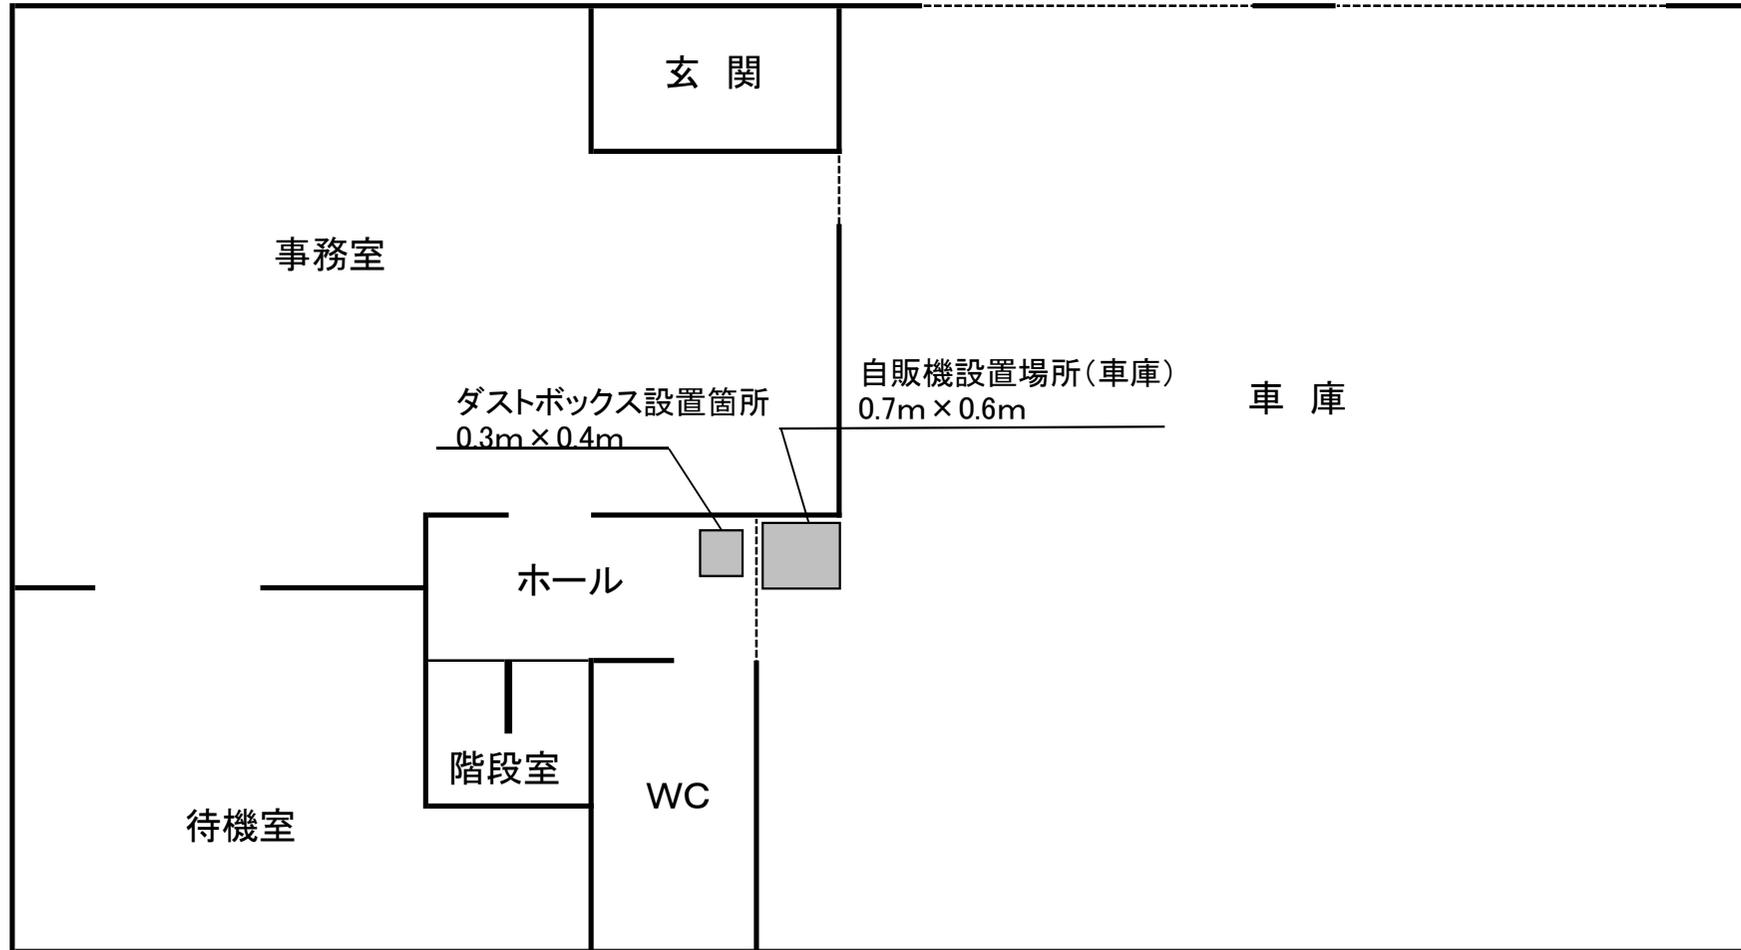


中央消防署宮の森出張所（1階） 自動販売機設置位置図
住所 中央区宮の森 2条11丁目

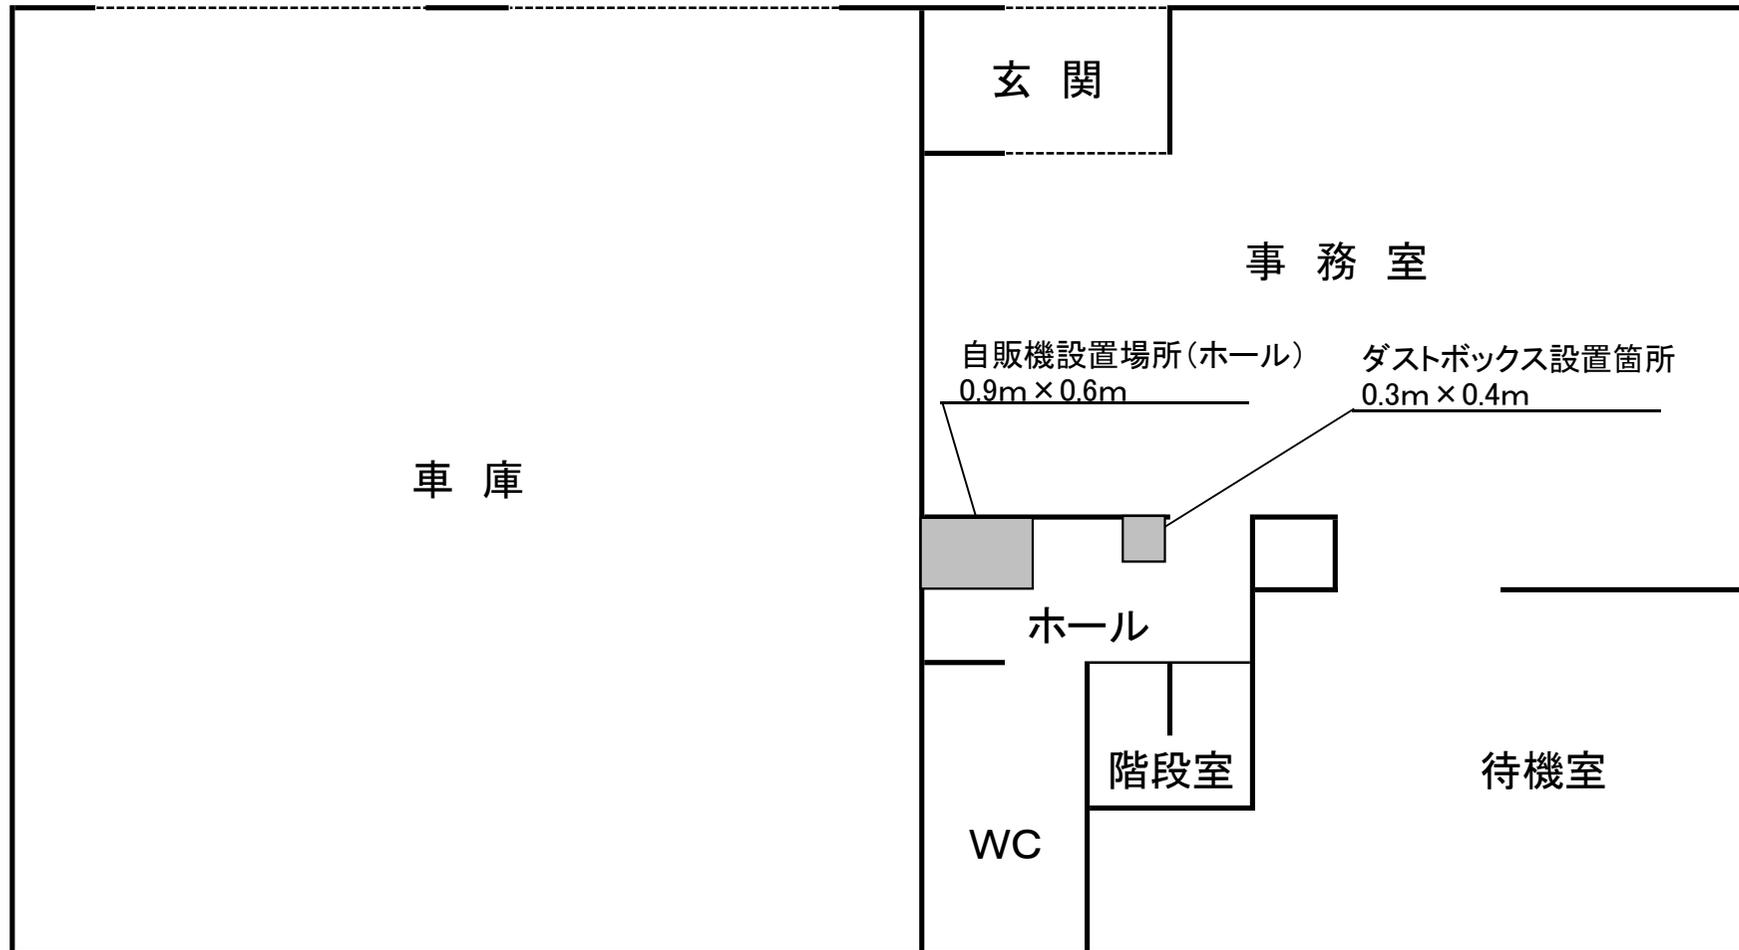

- 1 A4横書きを基本とし、データ(エクセル、ワード、DocuWorks)も提出してください。
- 2 上部に施設名、階層、「自動販売機設置場所」及び住所を記入すること。
- 3 自動販売機設置場所は室名を入れ(平面図にも)、スペースを記入すること。(現在設置している自販機の大きさでも可、幅×奥行)
- 4 自動販売機1台に1個のダストボックスを必ず記入すること。(0.3m×0.4mを統一とする)

中央消防署豊水出張所（1階）自動販売機設置位置図
住所 中央区南8条西2丁目

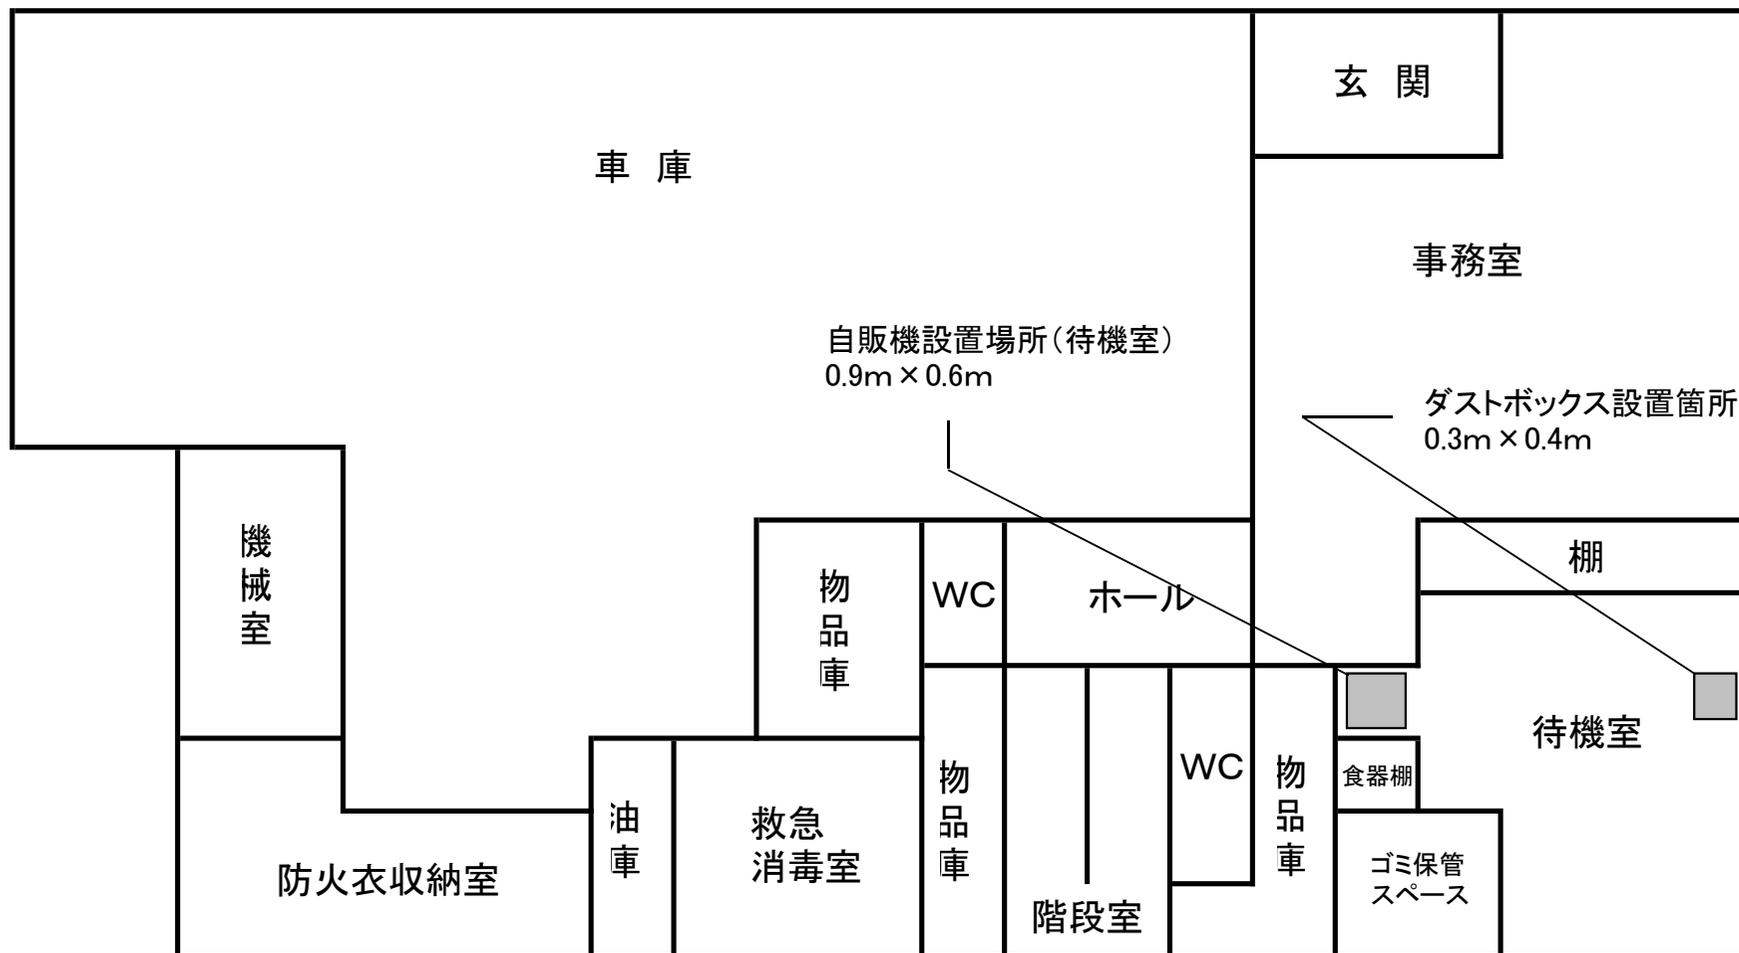


- 1 A4横書きを基本とし、データ(エクセル、ワード、DocuWorks)も提出してください。
- 2 上部に施設名、階層、「自動販売機設置場所」及び住所を記入すること。
- 3 自動販売機設置場所は室名を入れ(平面図にも)、スペースを記入すること。(現在設置している自販機の大きさでも可、幅×奥行)
- 4 自動販売機1台に1個のダストボックスを必ず記入すること。(0.3m×0.4mを統一とする)

中央消防署幌西出張所（1階） 自動販売機設置位置図
住所 中央区南11条西21丁目



- 1 A4横書きを基本とし、データ(エクセル、ワード、DocuWorks)も提出してください。
- 2 上部に施設名、階層、「自動販売機設置場所」及び住所を記入すること。
- 3 自動販売機設置場所は室名を入れ(平面図にも)、スペースを記入すること。(現在設置している自販機の大きさでも可、幅×奥行)
- 4 自動販売機1台に1個のダストボックスを必ず記入すること。(0.3m×0.4mを統一とする)


中央消防署山鼻出張所（1階） 自動販売機設置位置図
住所 中央区南23条西10丁目

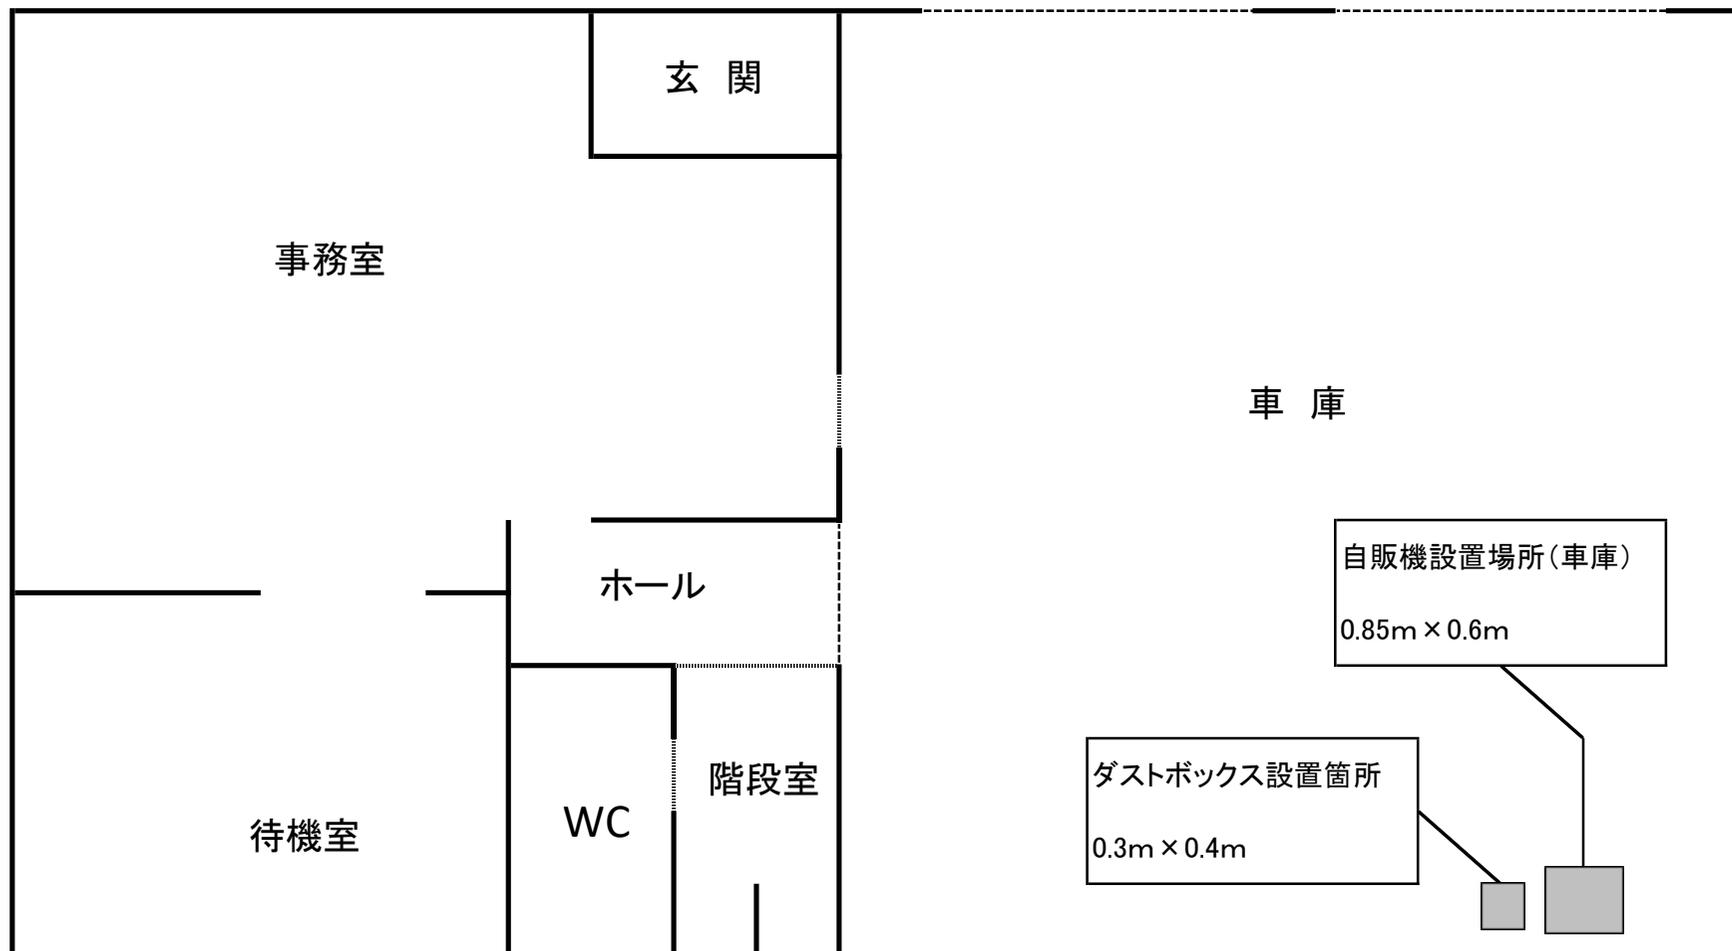

- 1 A4横書きを基本とし、データ(エクセル、ワード、DocuWorks)も提出してください。
- 2 上部に施設名、階層、「自動販売機設置場所」及び住所を記入すること。
- 3 自動販売機設置場所は室名を入れ(平面図にも)、スペースを記入すること。(現在設置している自販機の大きさでも可、幅×奥行)
- 4 自動販売機1台に1個のダストボックスを必ず記入すること。(0.3m×0.4mを統一とする)

北消防署（1階）自動販売機設置位置図


住所 北区北24条西8丁目

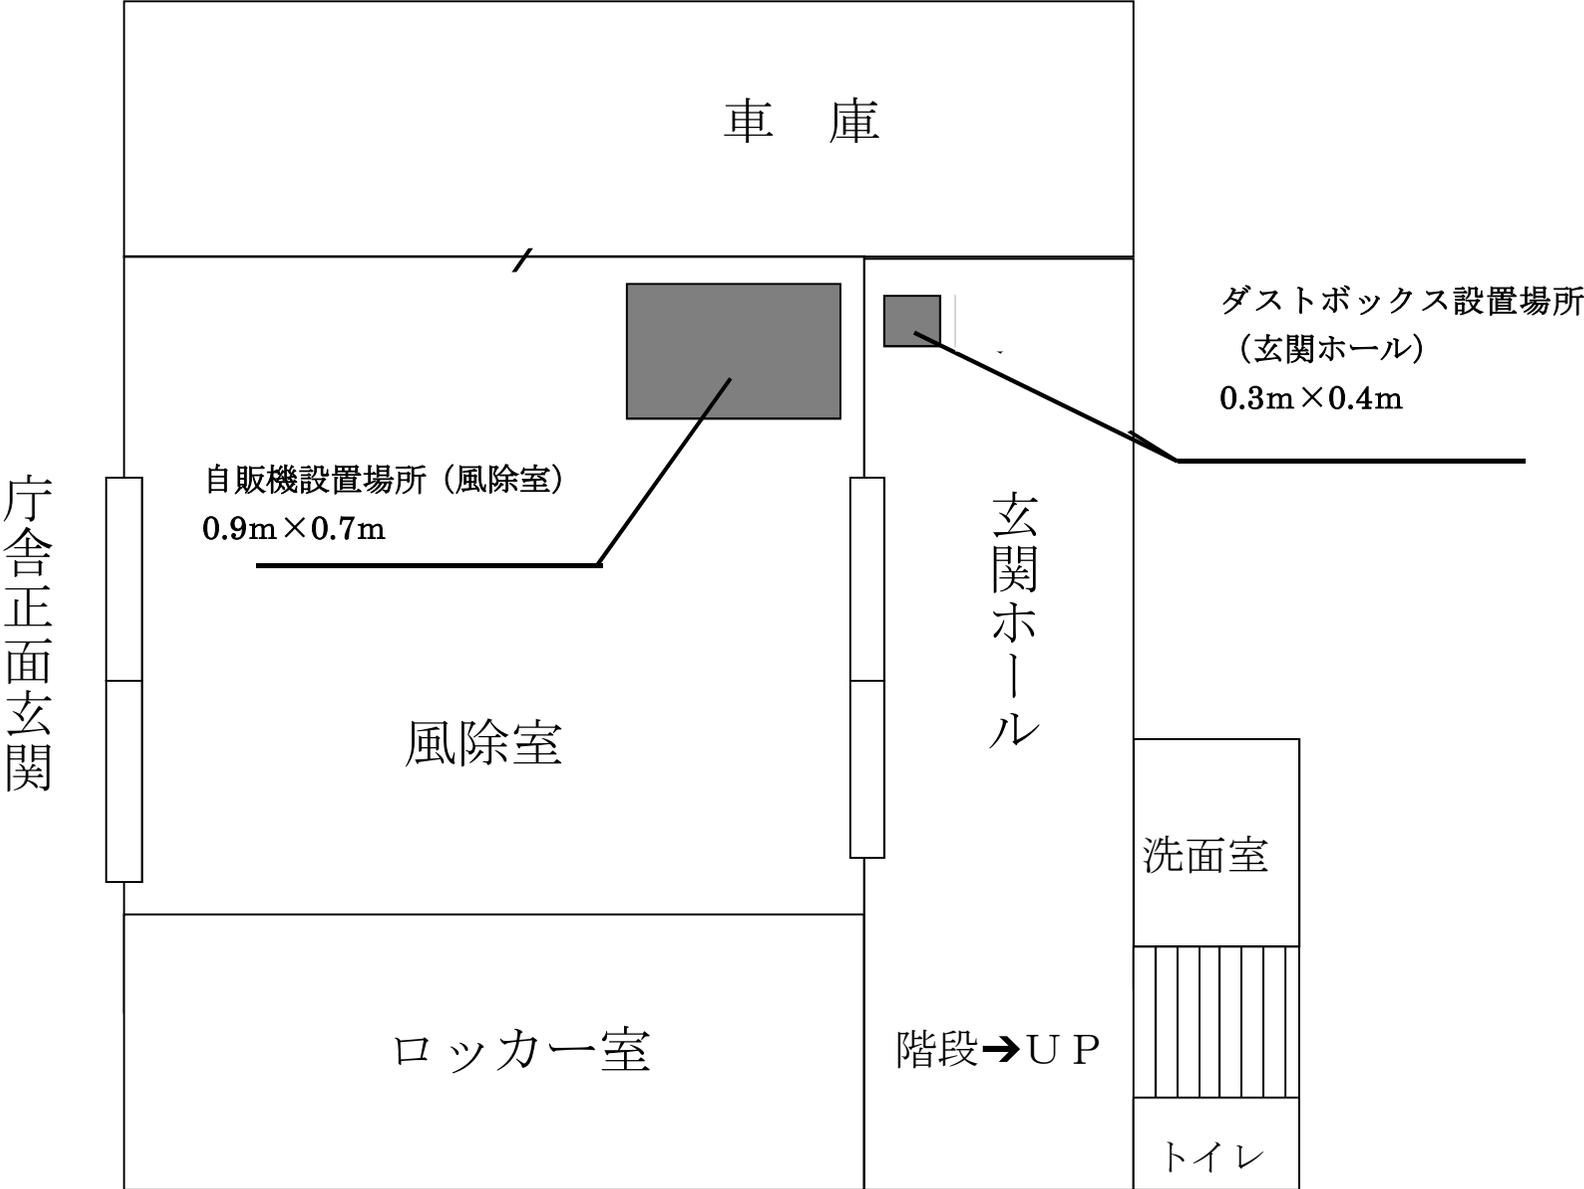


北消防署あいの里出張所(2階)自動販売機設置位置図

住所 北区あいの里2条1丁目


1階

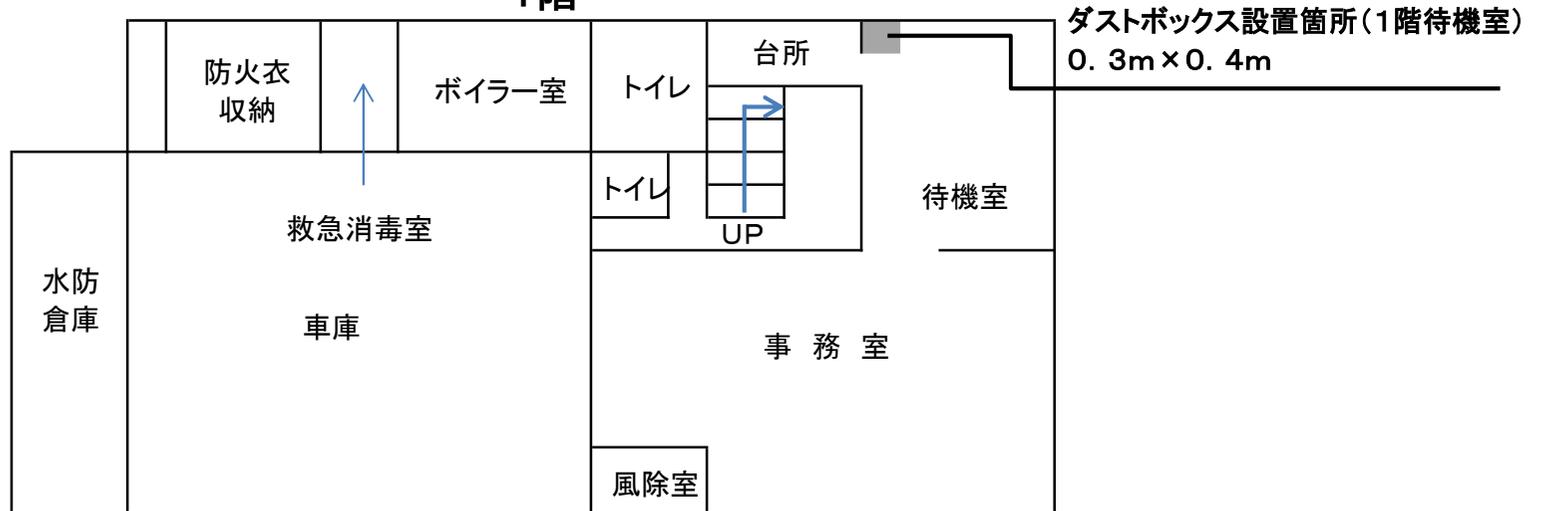

2階

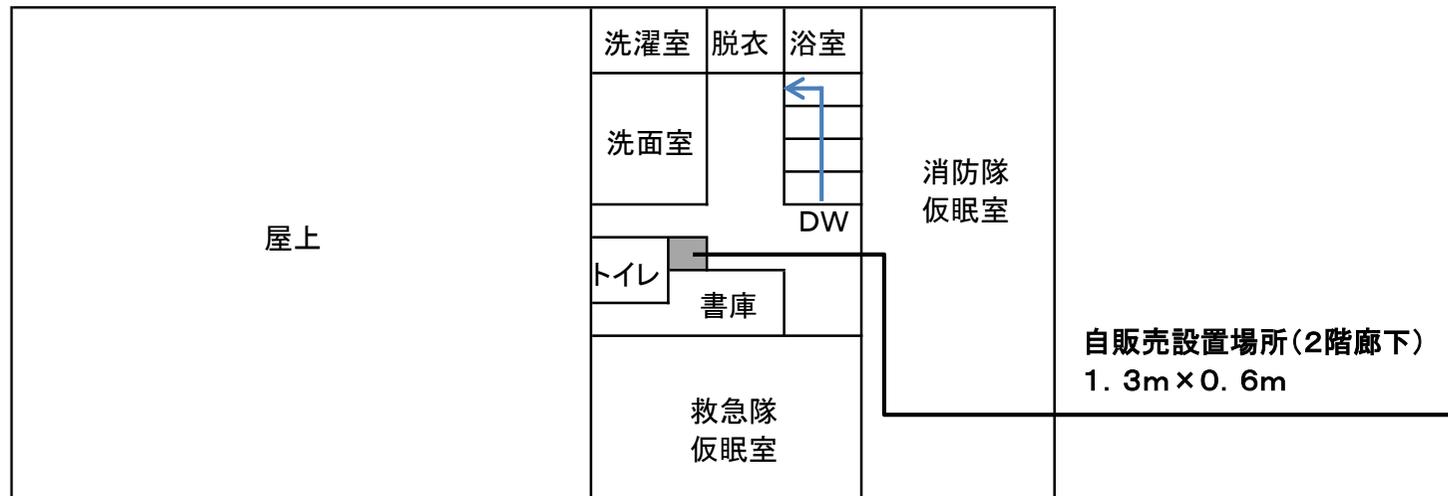


北消防署篠路出張所（1階）自動販売機設置位置図
住所 北区篠路2条4丁目

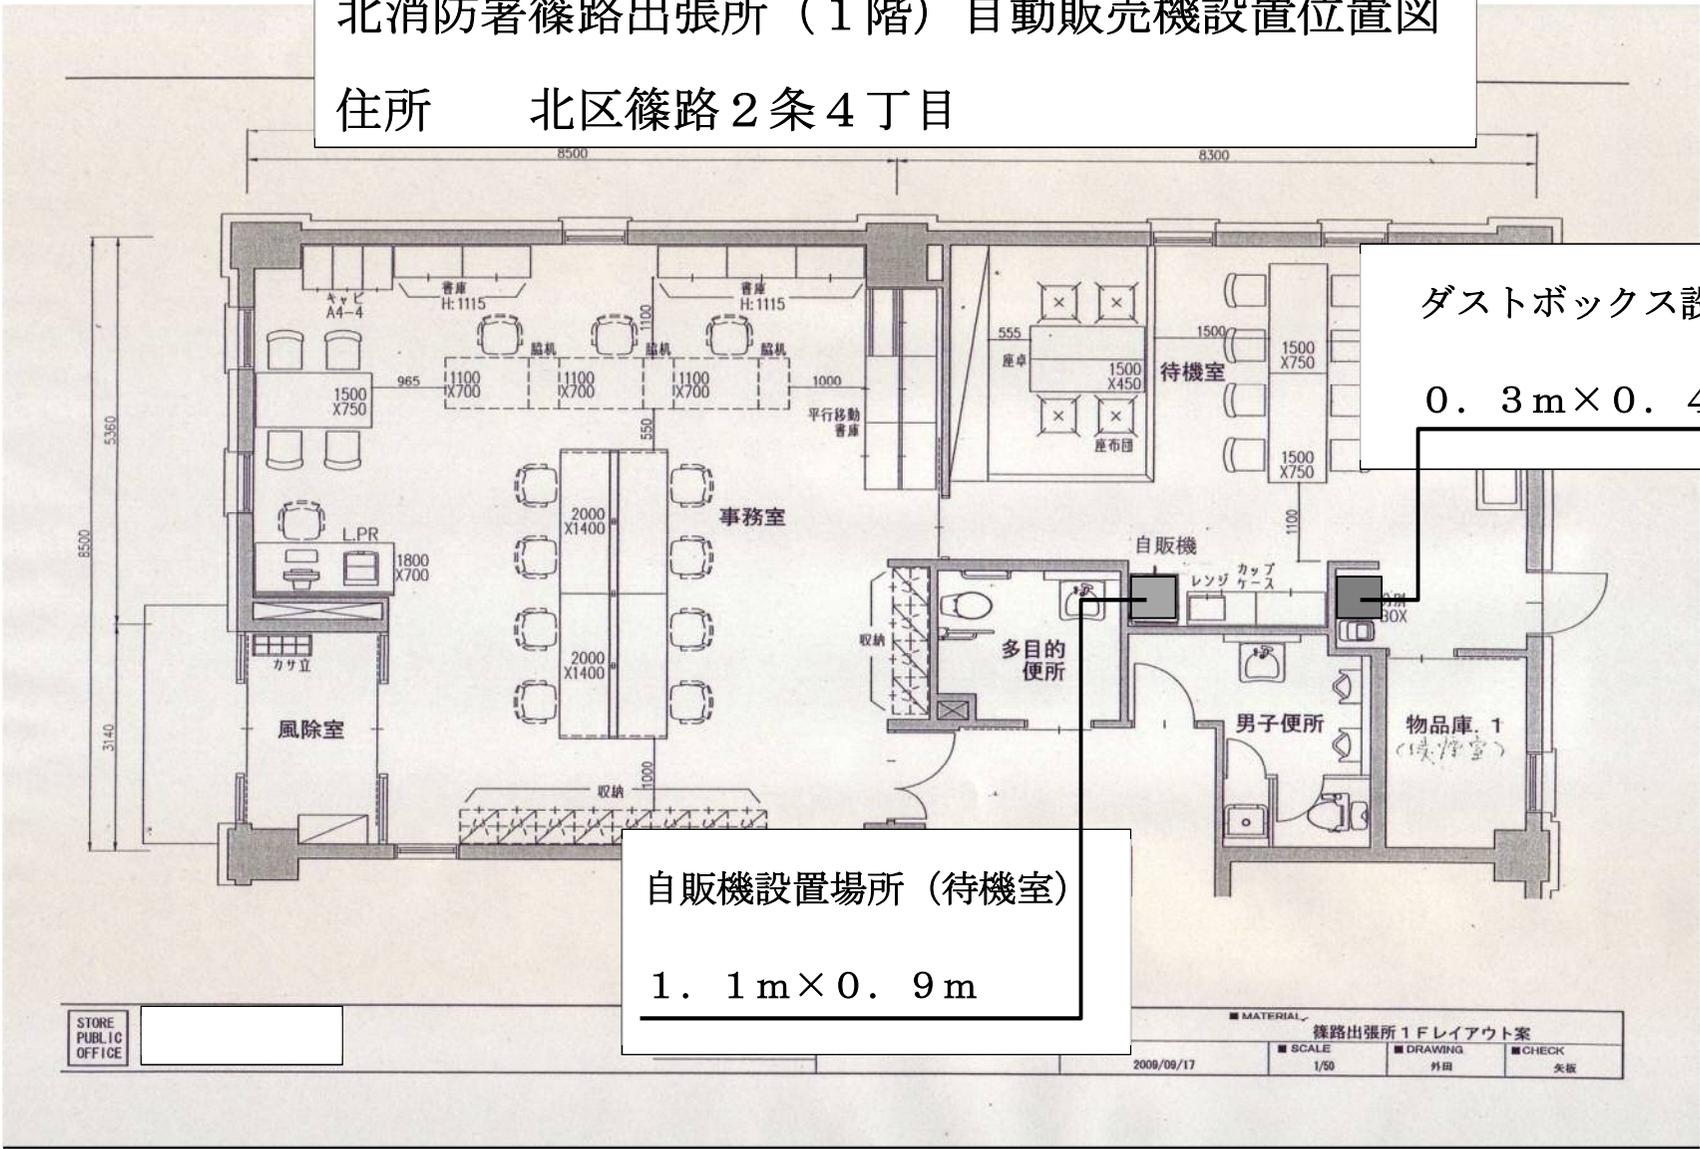


北消防署屯田出張所（1階）自動販売機設置位置図


住所 北区屯田5条10丁目

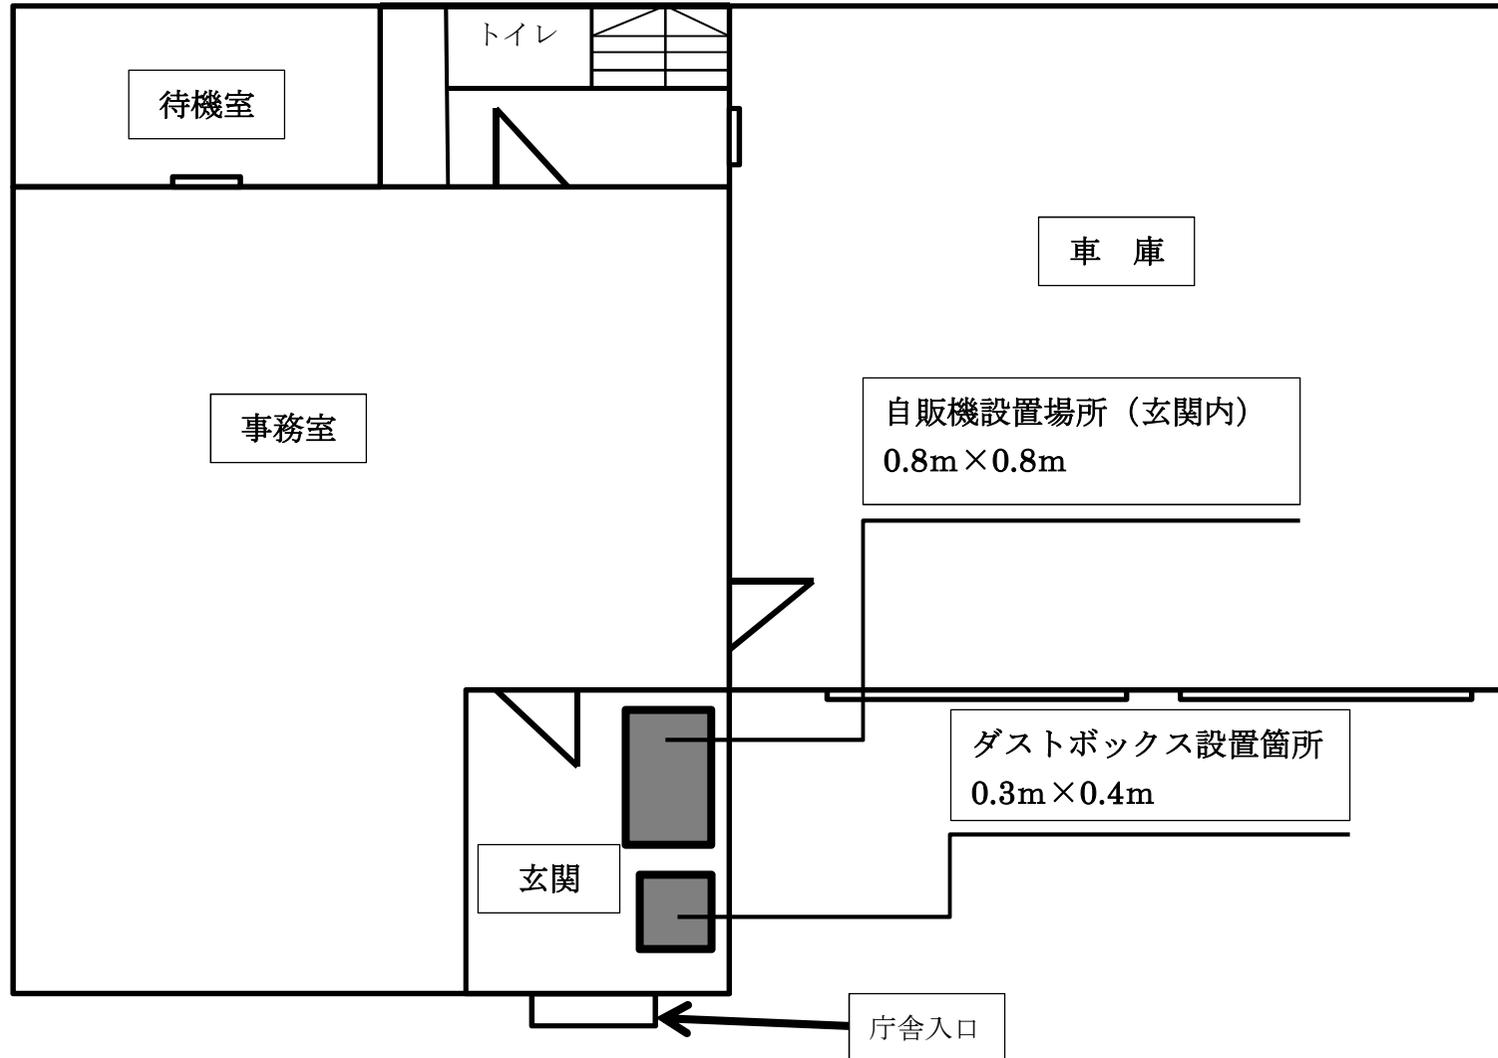


北消防署新琴似出張所（1階）自動販売機設置位置図
住所 北区新琴似8条4丁目

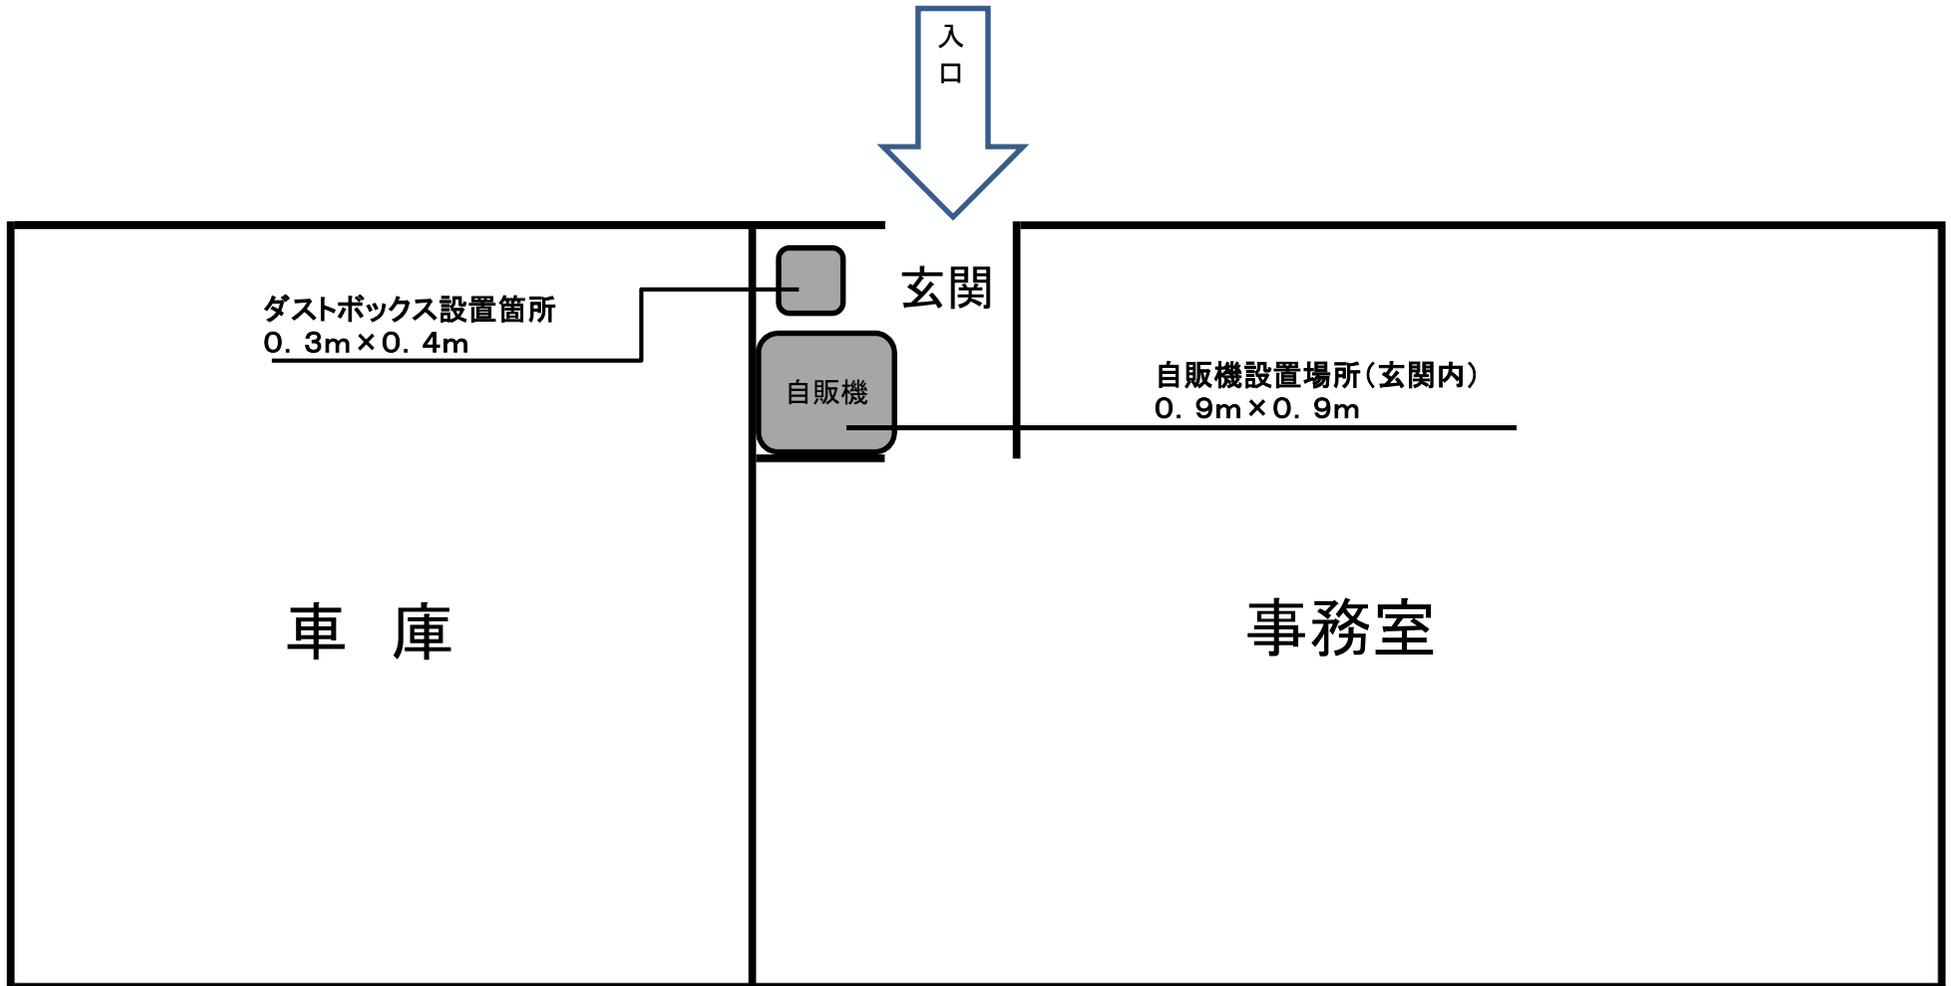

北消防署新光出張所(1階)自動販売機設置位置図
住所 北区新琴似1条12丁目

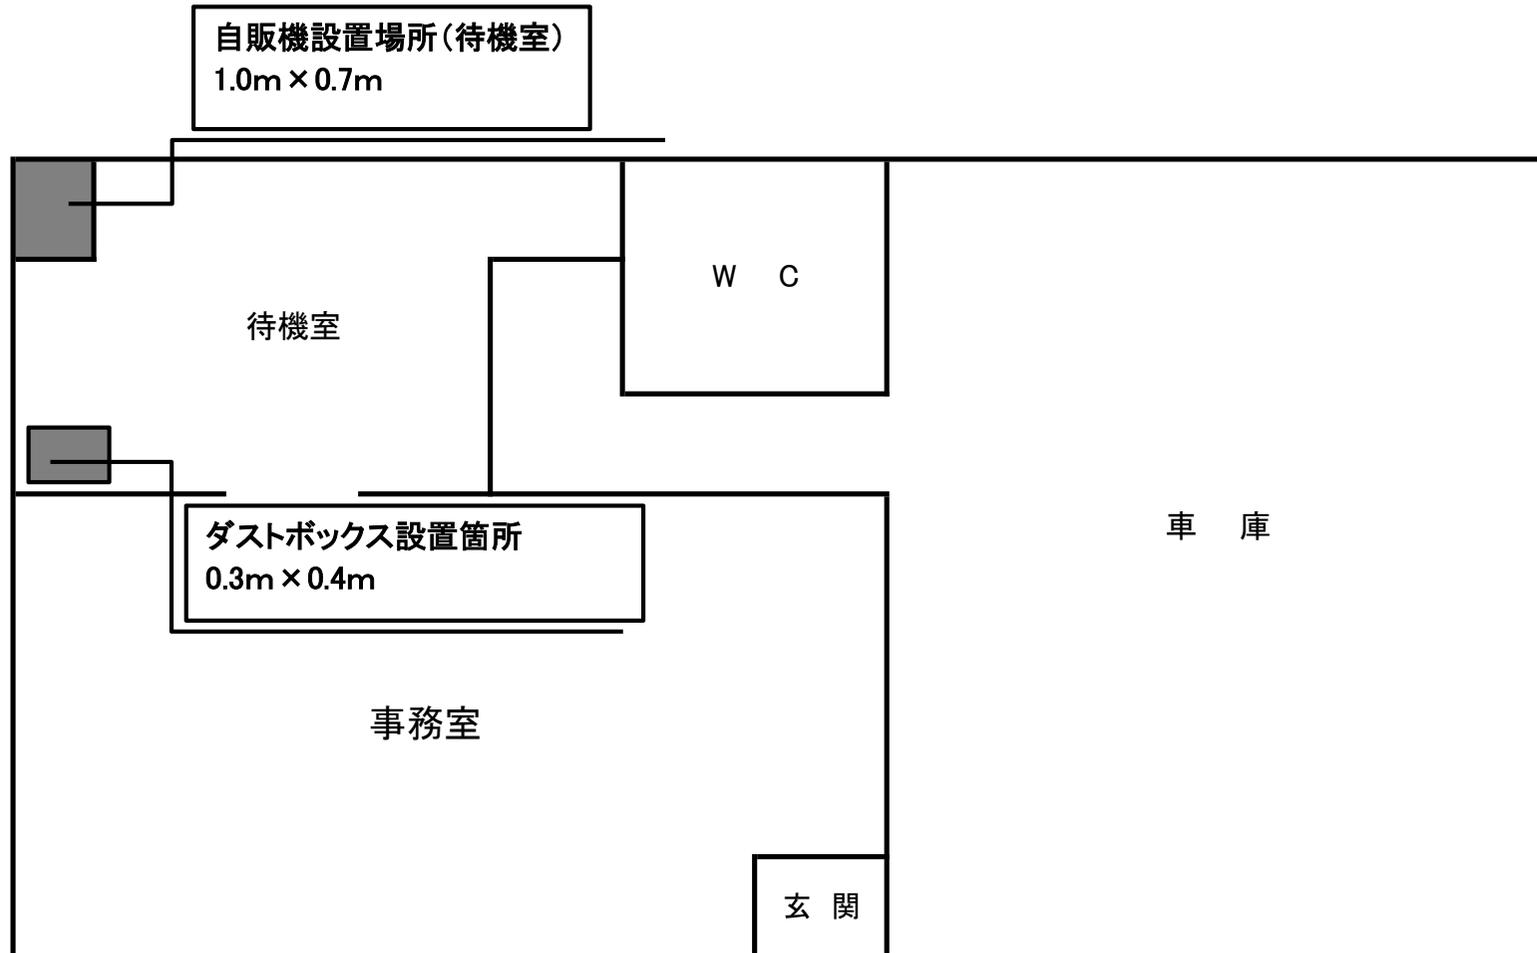


北消防署新川出張所（1階）自動販売機設置位置図
住所 北区新川1条3丁目1番6号

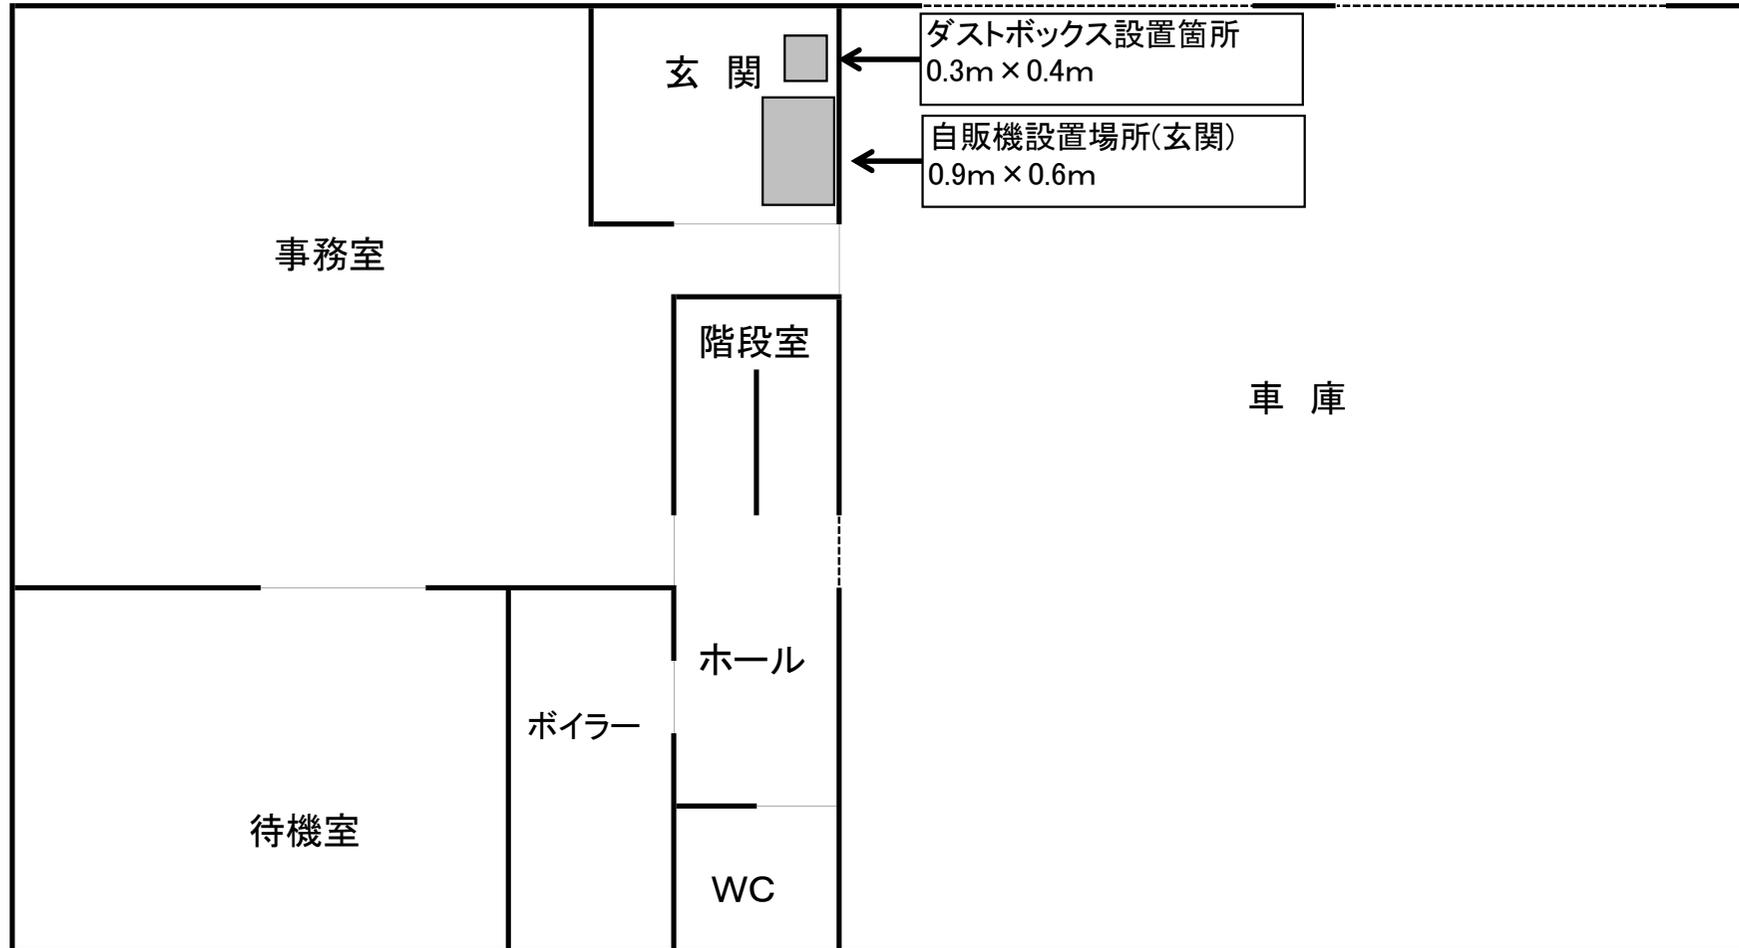

- 1 A4横書きを基本とし、データも提出してください。
- 2 上部に施設名、階層、「自動販売機設置場所」及び住所を記入すること。
- 3 自動販売機設置場所は室名を入れ(平面図にも)、スペースを記入すること。(現在設置している自販機の大きさでも可、幅×奥行)
- 4 自動販売機1台に1個のダストボックスを必ず記入すること。(0.3m×0.4mを統一とする)


北消防署幌北出張所(2階)自動販売機設置位置図

住所 北区北15条西5丁目

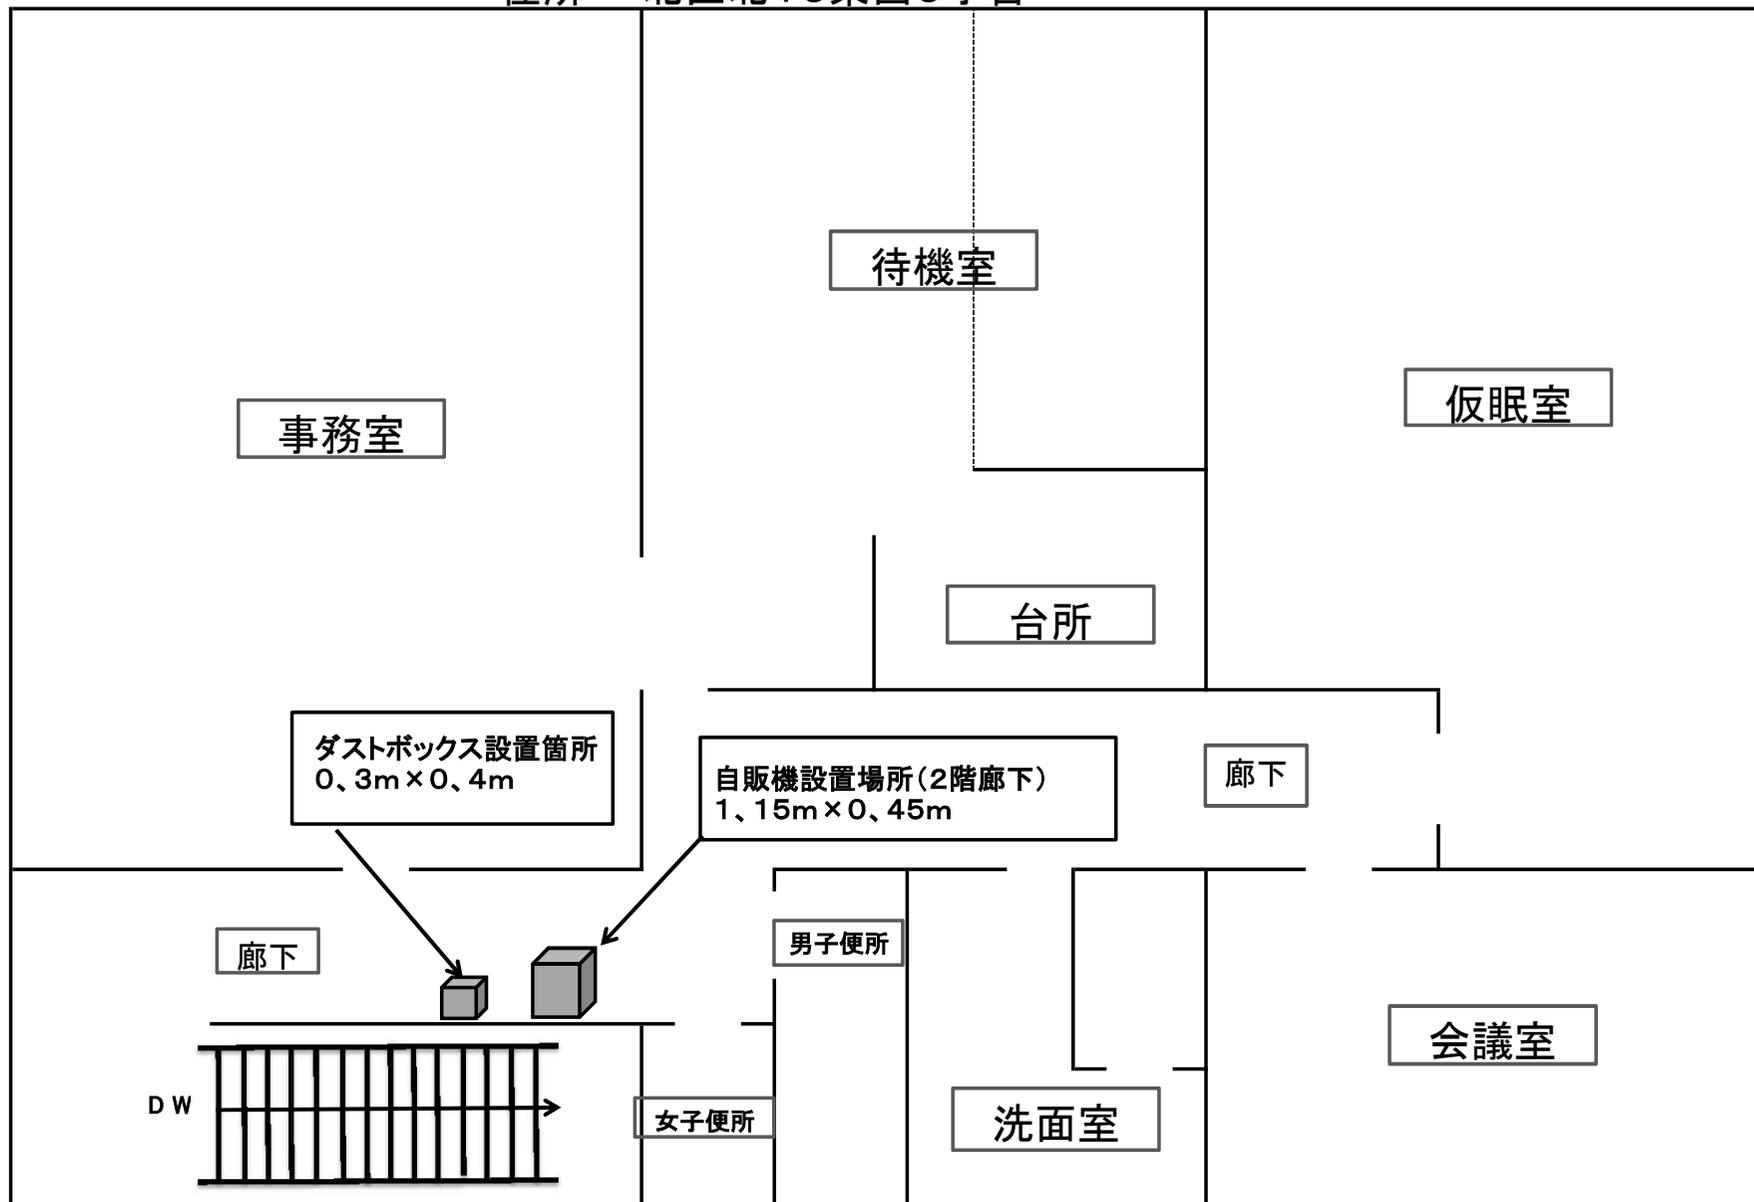


東消防署(1階) 自動販売機設置位置図


住所 札幌市東区北24条東17丁目

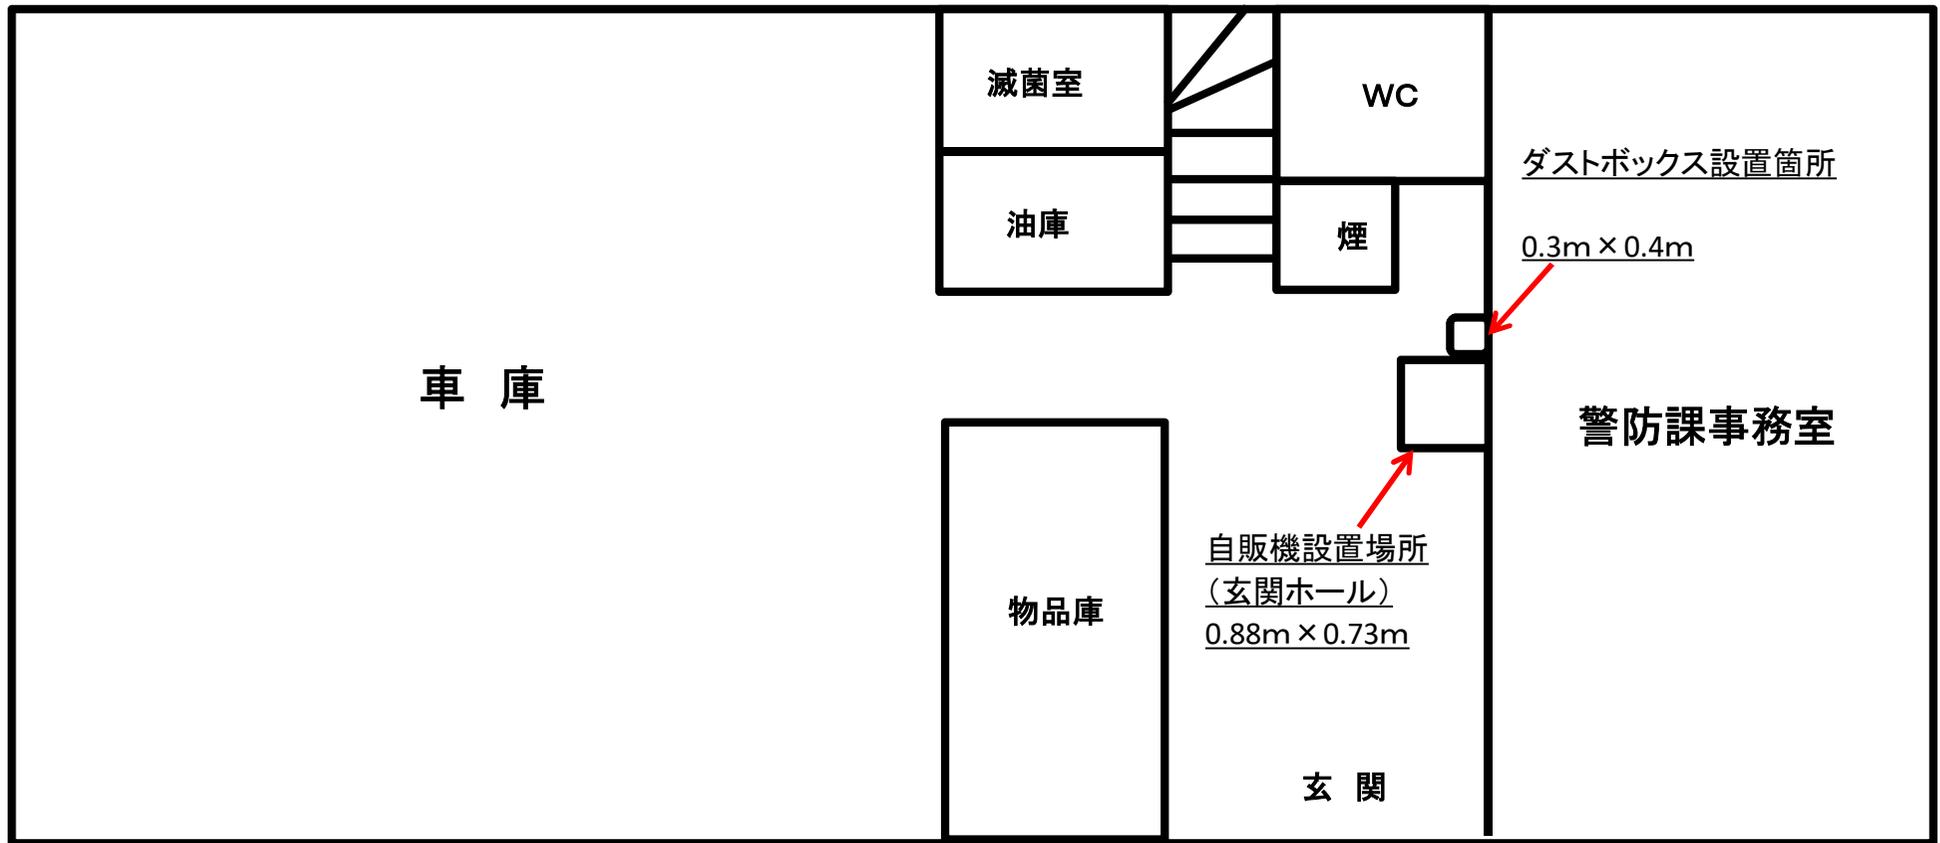


東消防署丘珠出張所(1階) 自動販売機設置位置図
住所 東区北丘珠1条2丁目

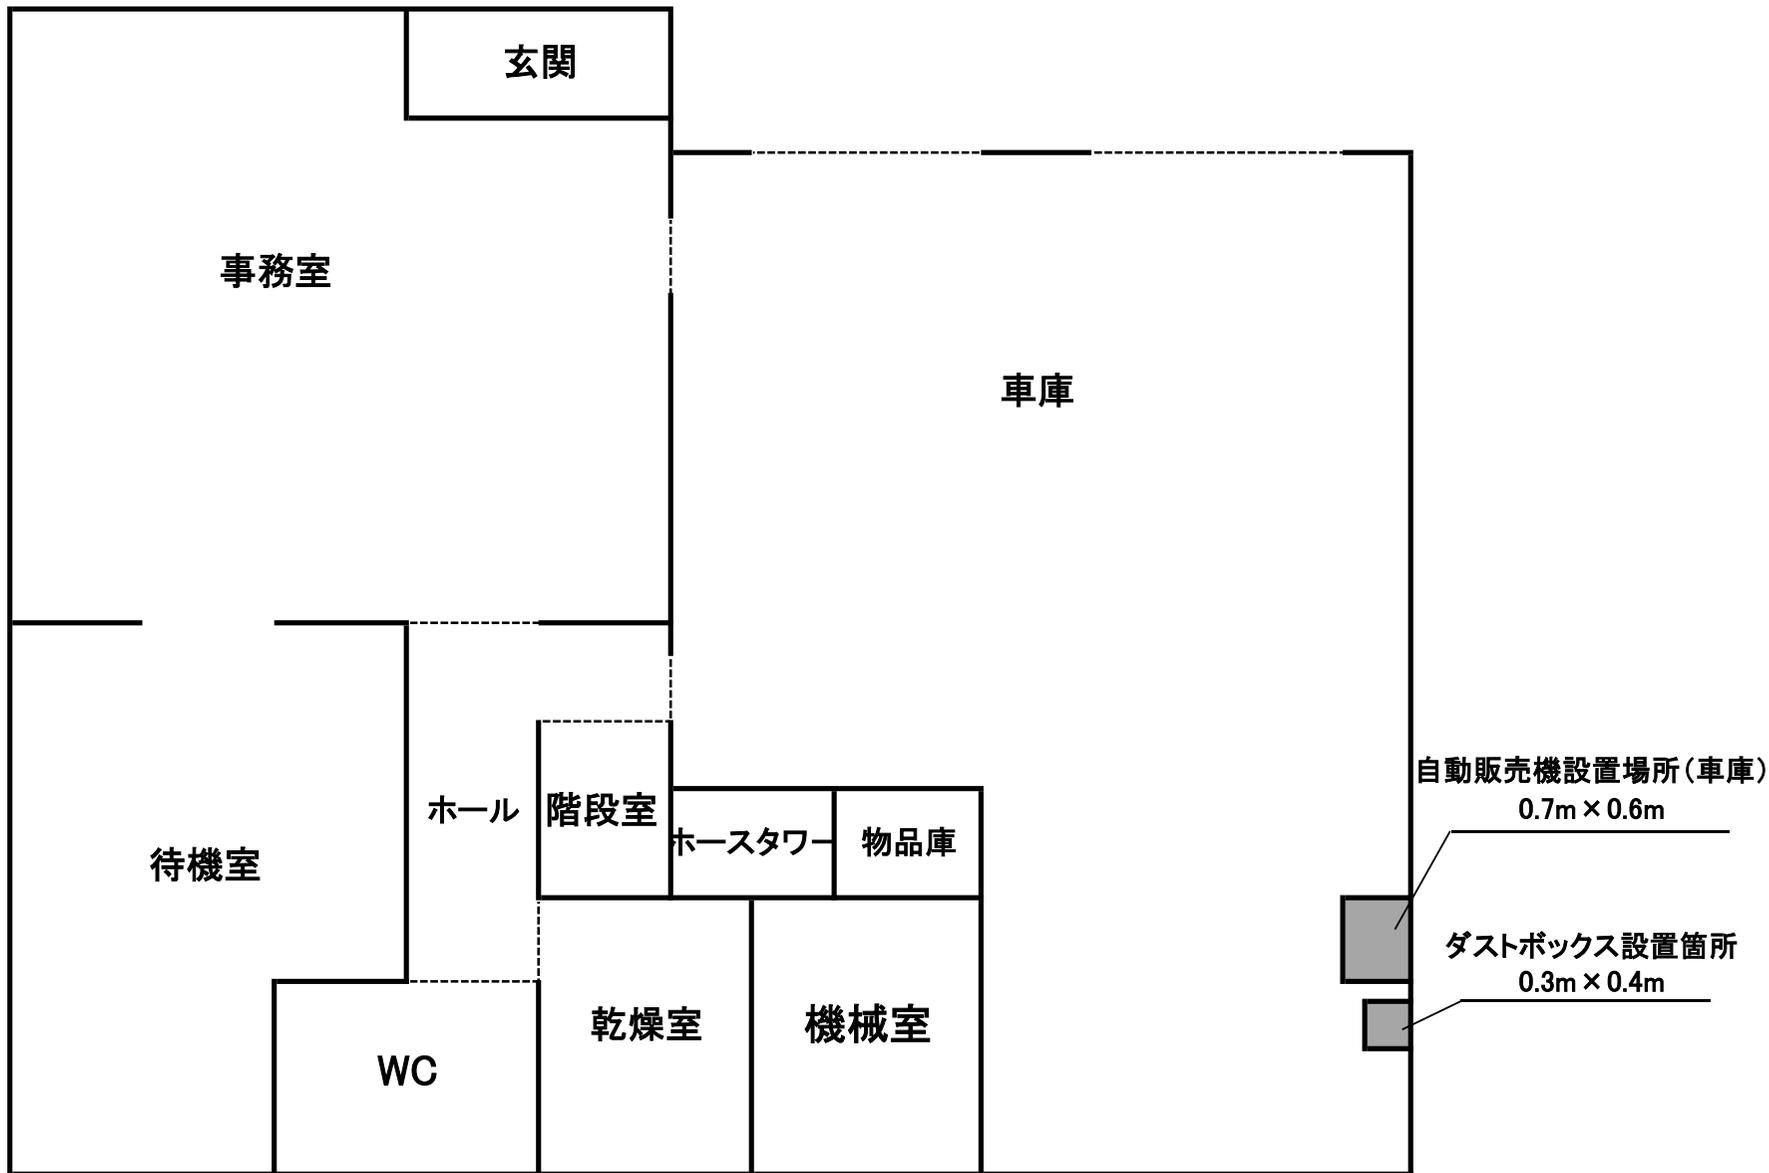

東消防署栄出張所(2階)自動販売機設置位置図
住所 東区北46条東14丁目

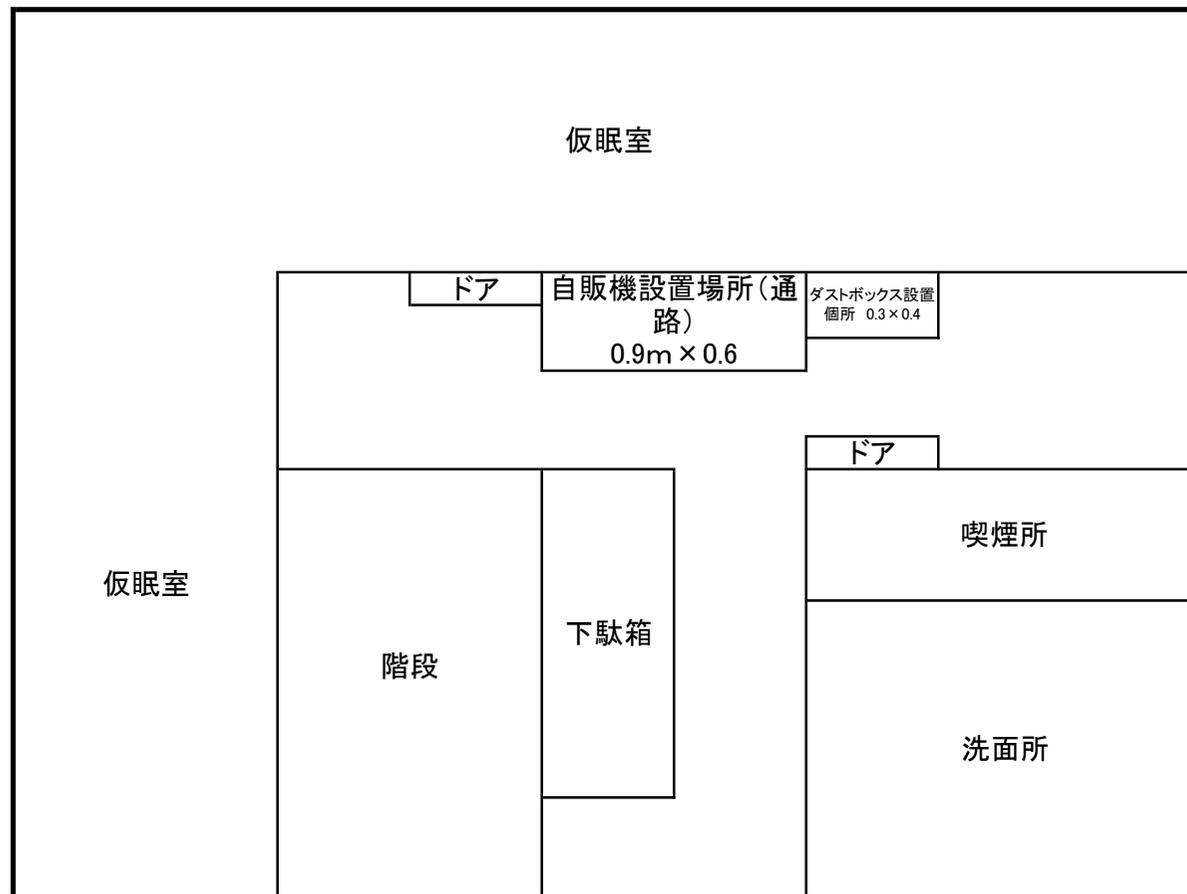


東消防署北栄出張所（1階） 自動販売機設置位置図
住所 東区北39条東1丁目3-1

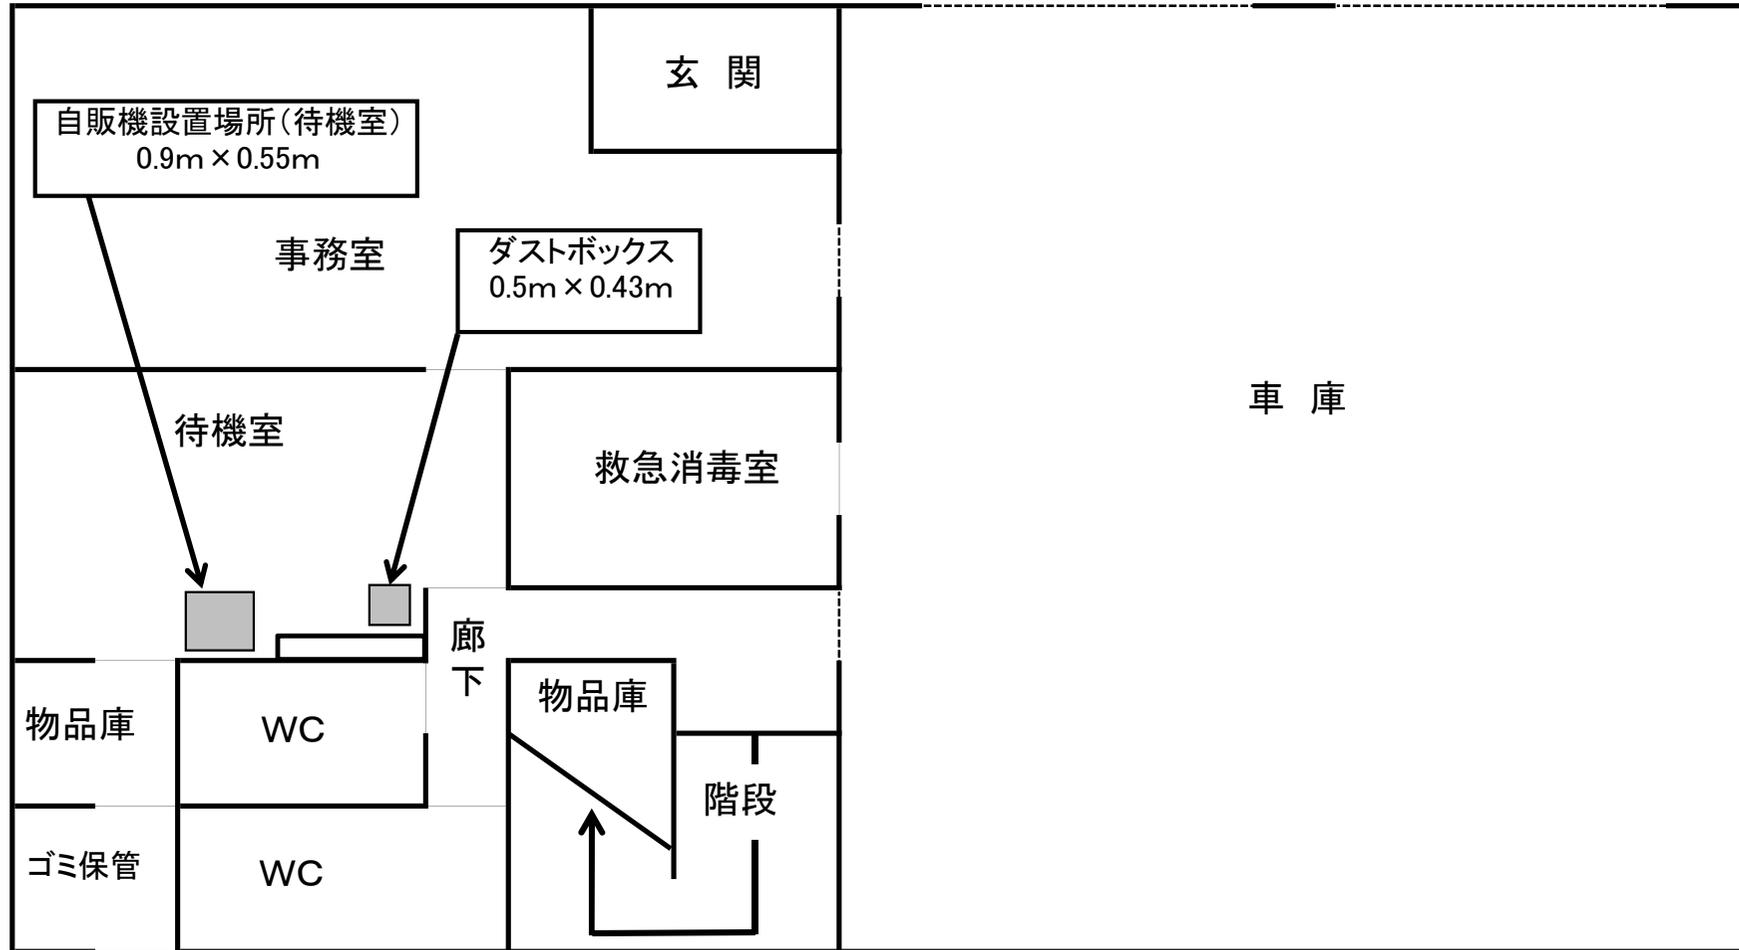

- 1 A4横書きを基本とし、データ(エクセル、ワード、DocuWorks)も提出してください。
- 2 上部に施設名、階層、「自動販売機設置場所」及び住所を記入すること。
- 3 自動販売機設置場所は室名を入れ(平面図にも)、スペースを記入すること。(現在設置している自販機の大きさでも可、幅×奥行)
- 4 自動販売機1台に1個のダストボックスを必ず記入すること。(0.3m×0.4mを統一とする)

東消防署札苗出張所(1階) 自動販売機設置位置図
住所 東区東苗穂4条2丁目

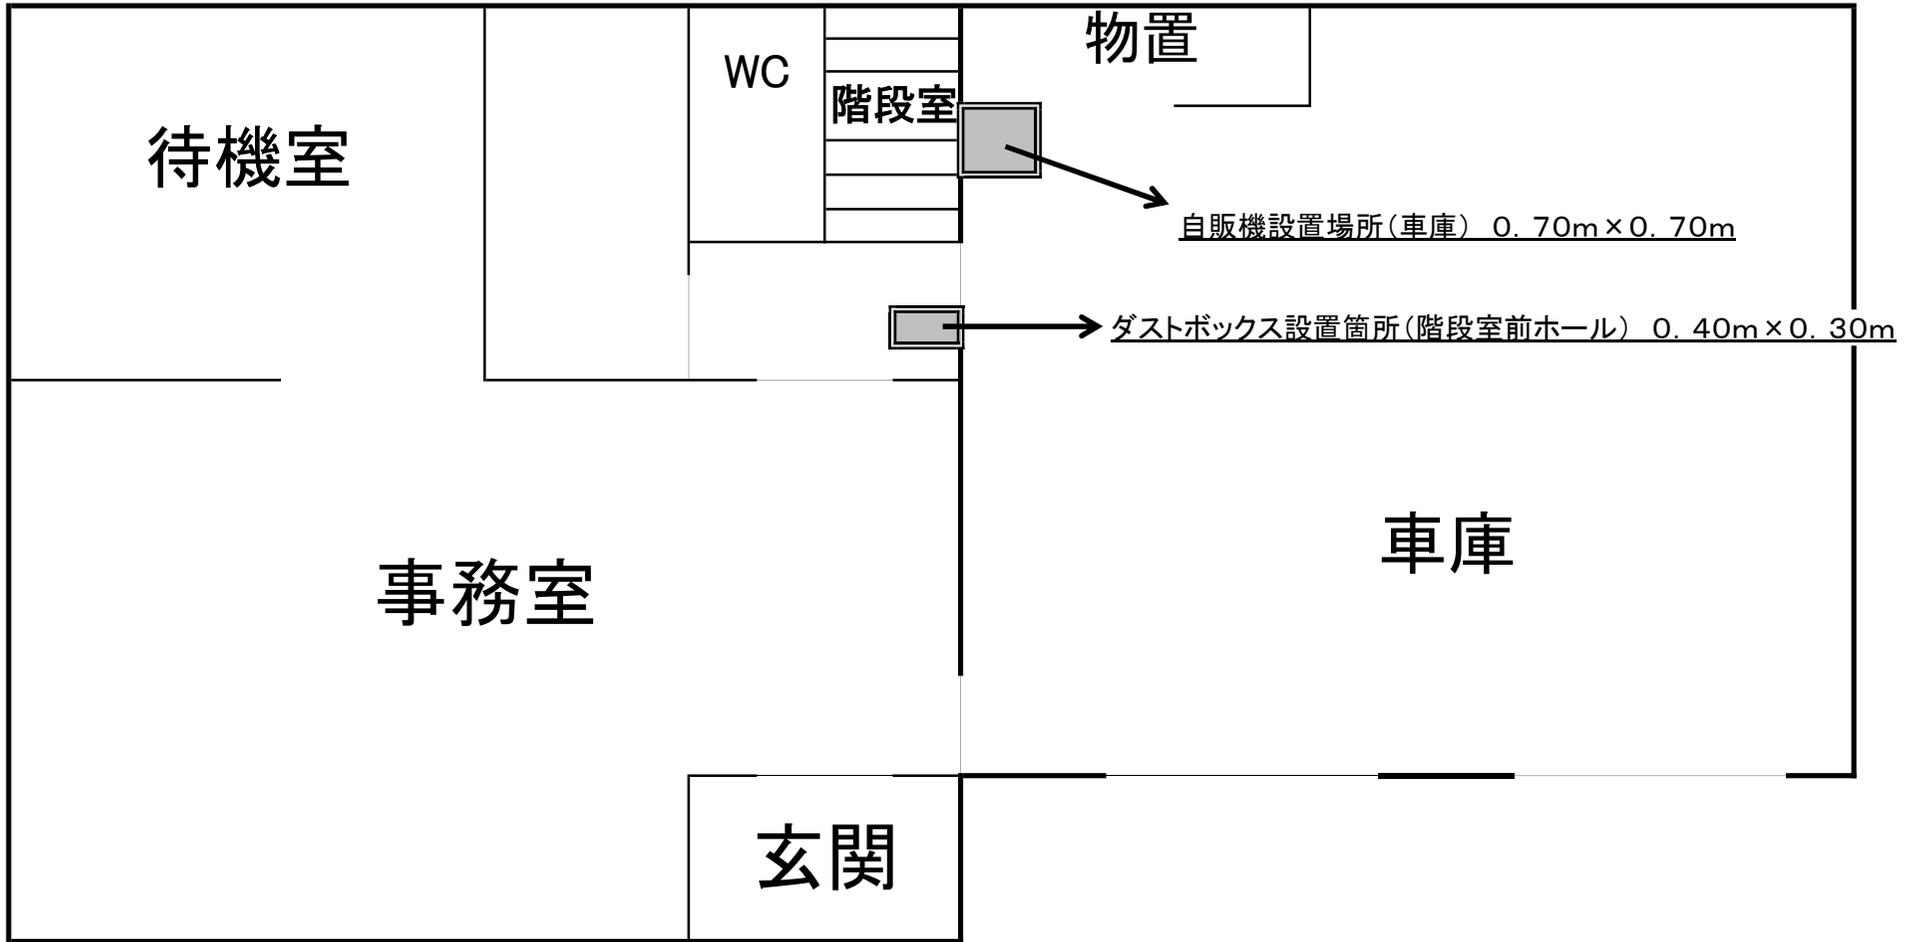

東消防署苗穂出張所（1階）自動販売機設置位置図

住所 東区北8条東11丁目




自販機設置場所（待機室）

1.0m×0.65m

ダストボックス設置箇所

0.3m×0.4m

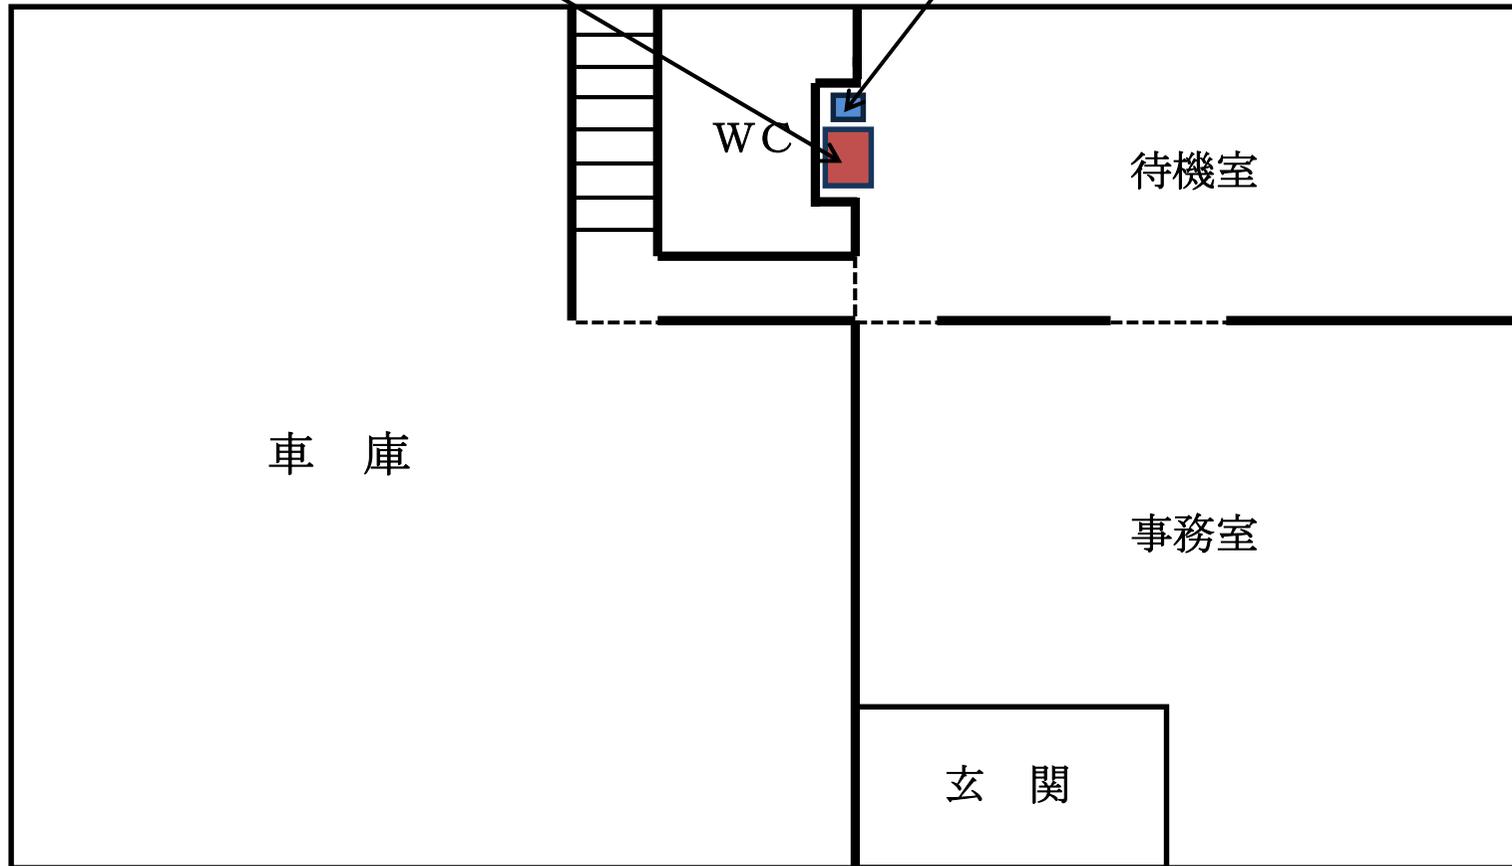

WC

待機室

車庫


事務室

玄関

白石消防署庁舎 (1階)


自動販売機設置位置図

住所 白石区南郷通6丁目北

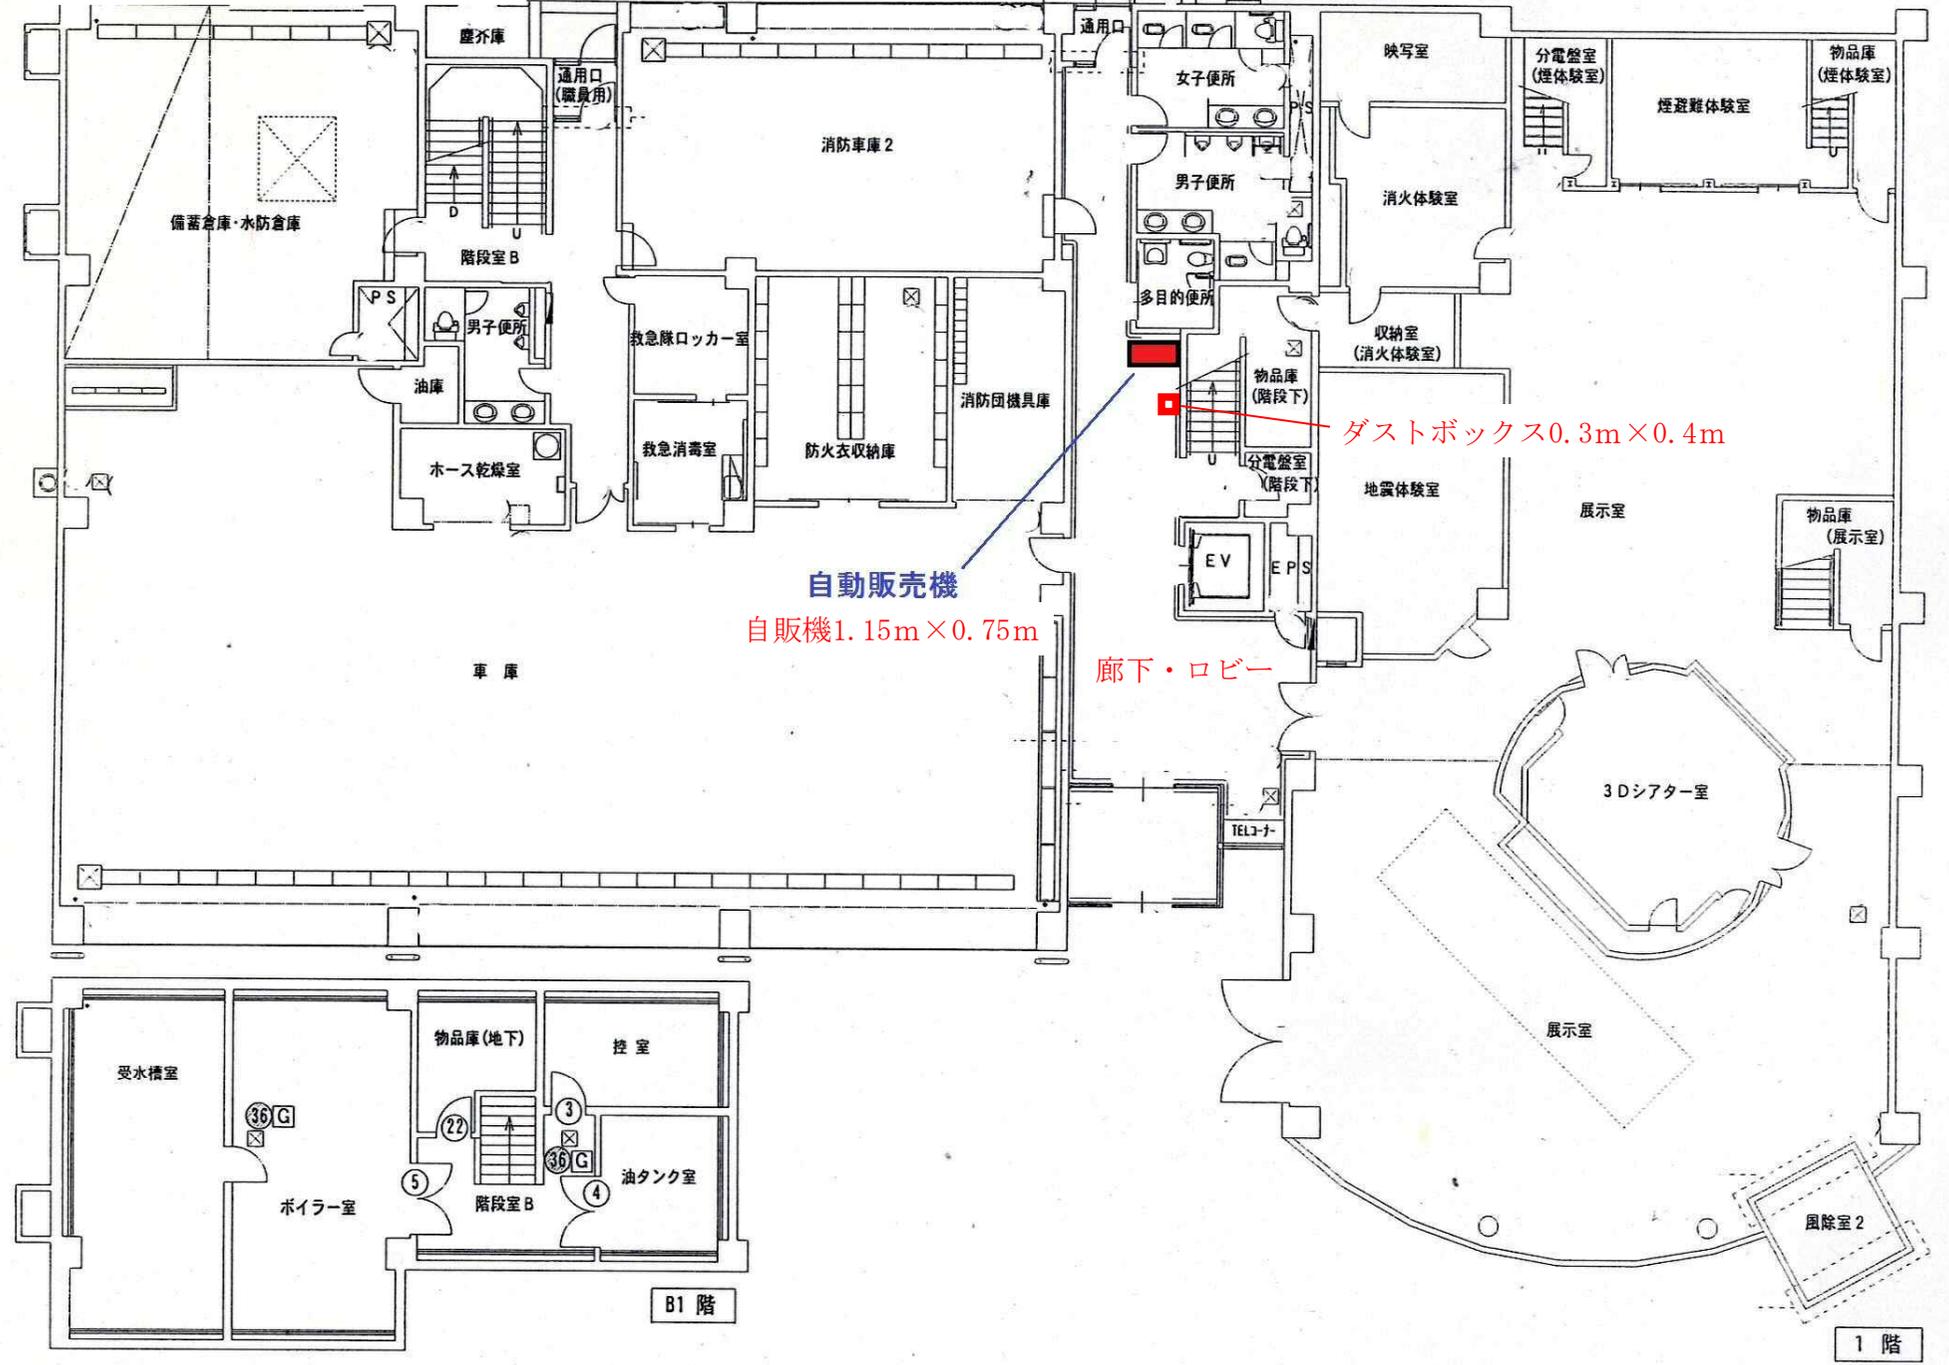


豊平消防署(2階) 自動販売機設置位置図

豊平区月寒東1條8丁目

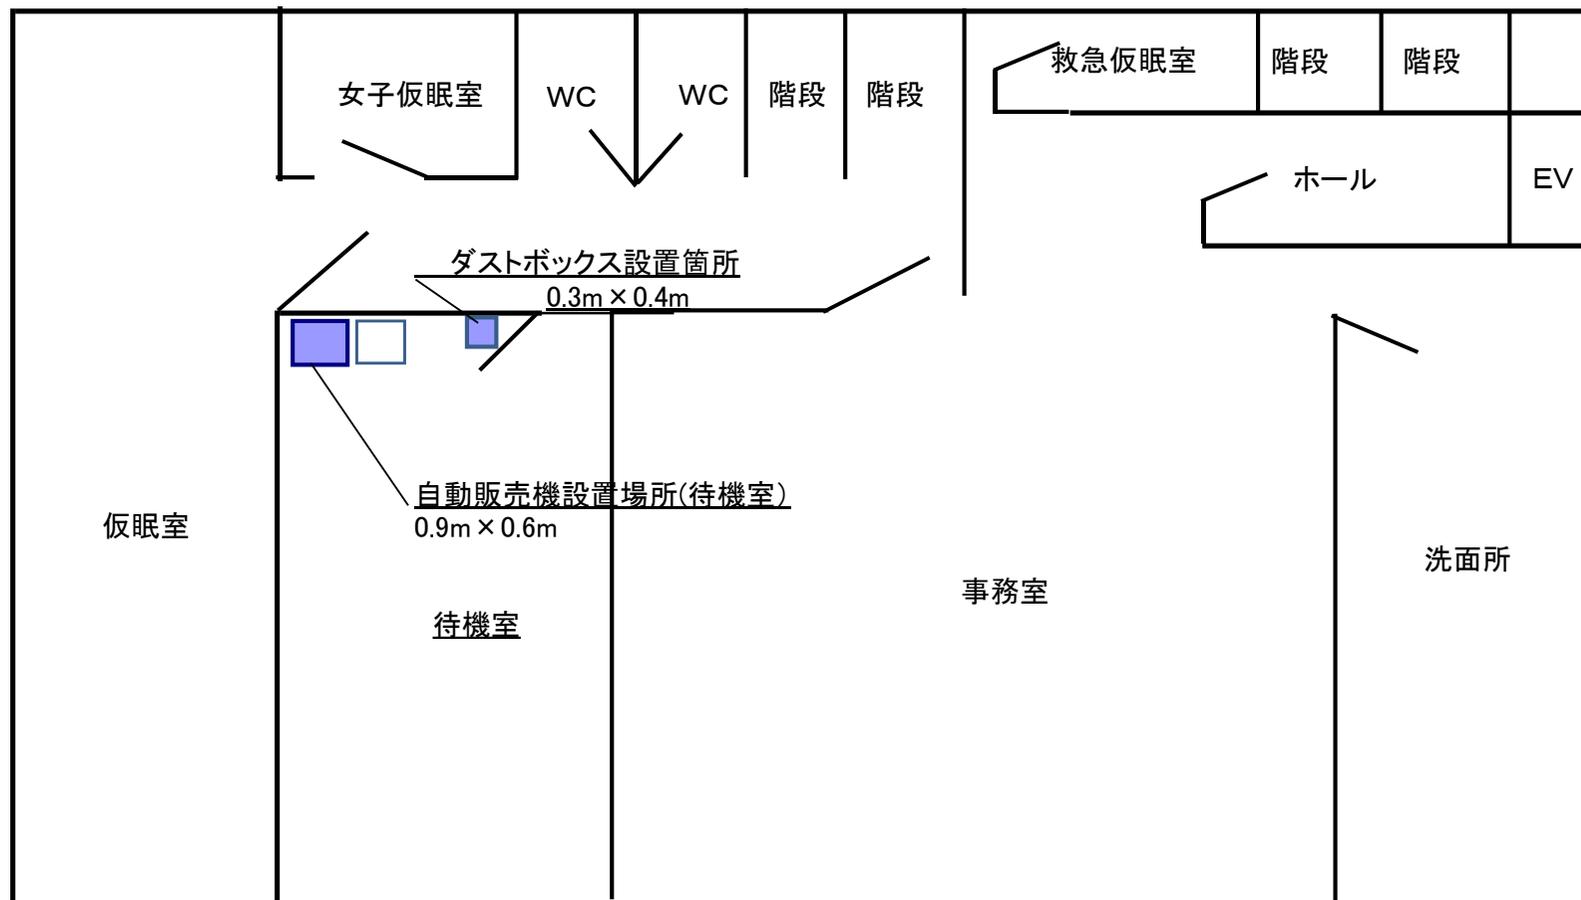


南消防署(1階)自動販売機設置位置図(増設場所)

住所 南区真駒内上町5丁目8-5

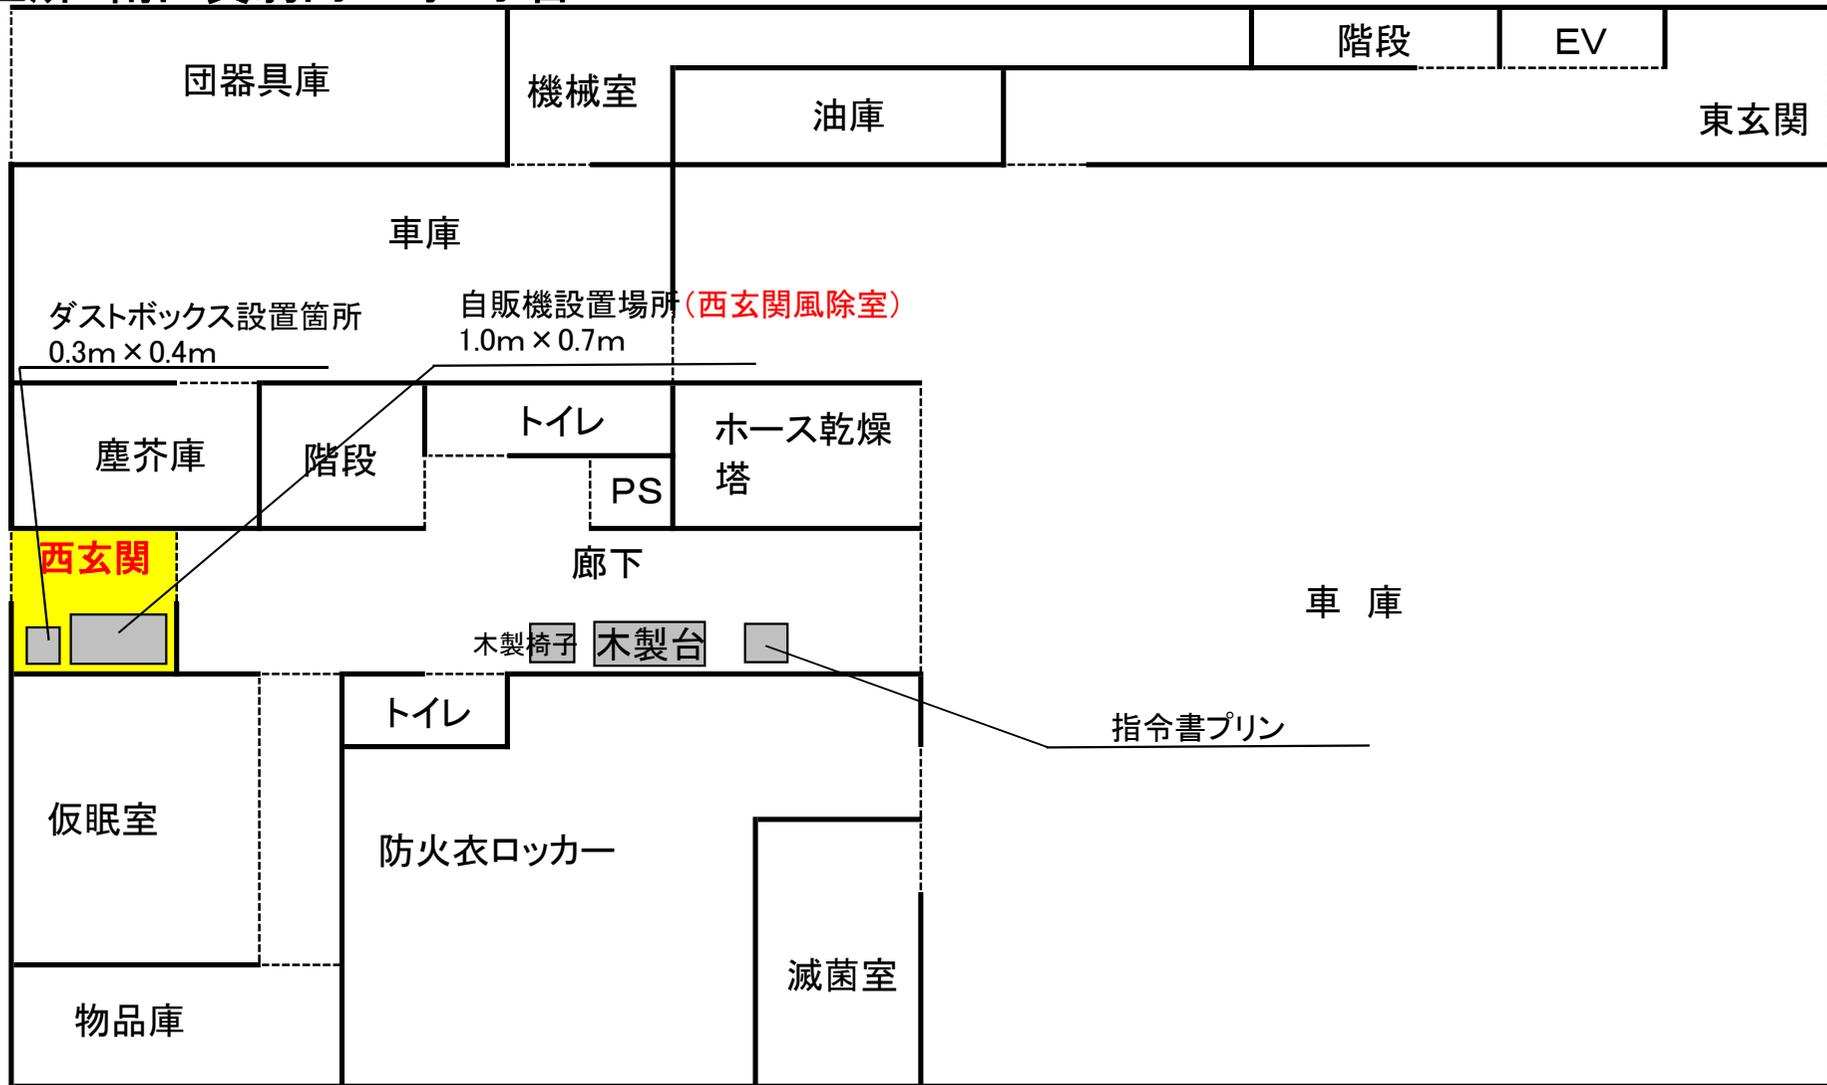


- 1 A4横書きを基本とし、データ(エクセル、PDF両方)で提出してください。
- 2 上部に施設名(設置階)、住所を記入すること。
- 3 自動販売機設置場所には室名を入れ、スペースを記入すること。(現在設置している自販機の大きさでも可、幅×奥行)
- 4 自動販売機1台に1個のダストボックスを必ず記入すること。(0.3m×0.4mを統一とする)

西消防署八軒出張所（2階）自動販売機設置位置図

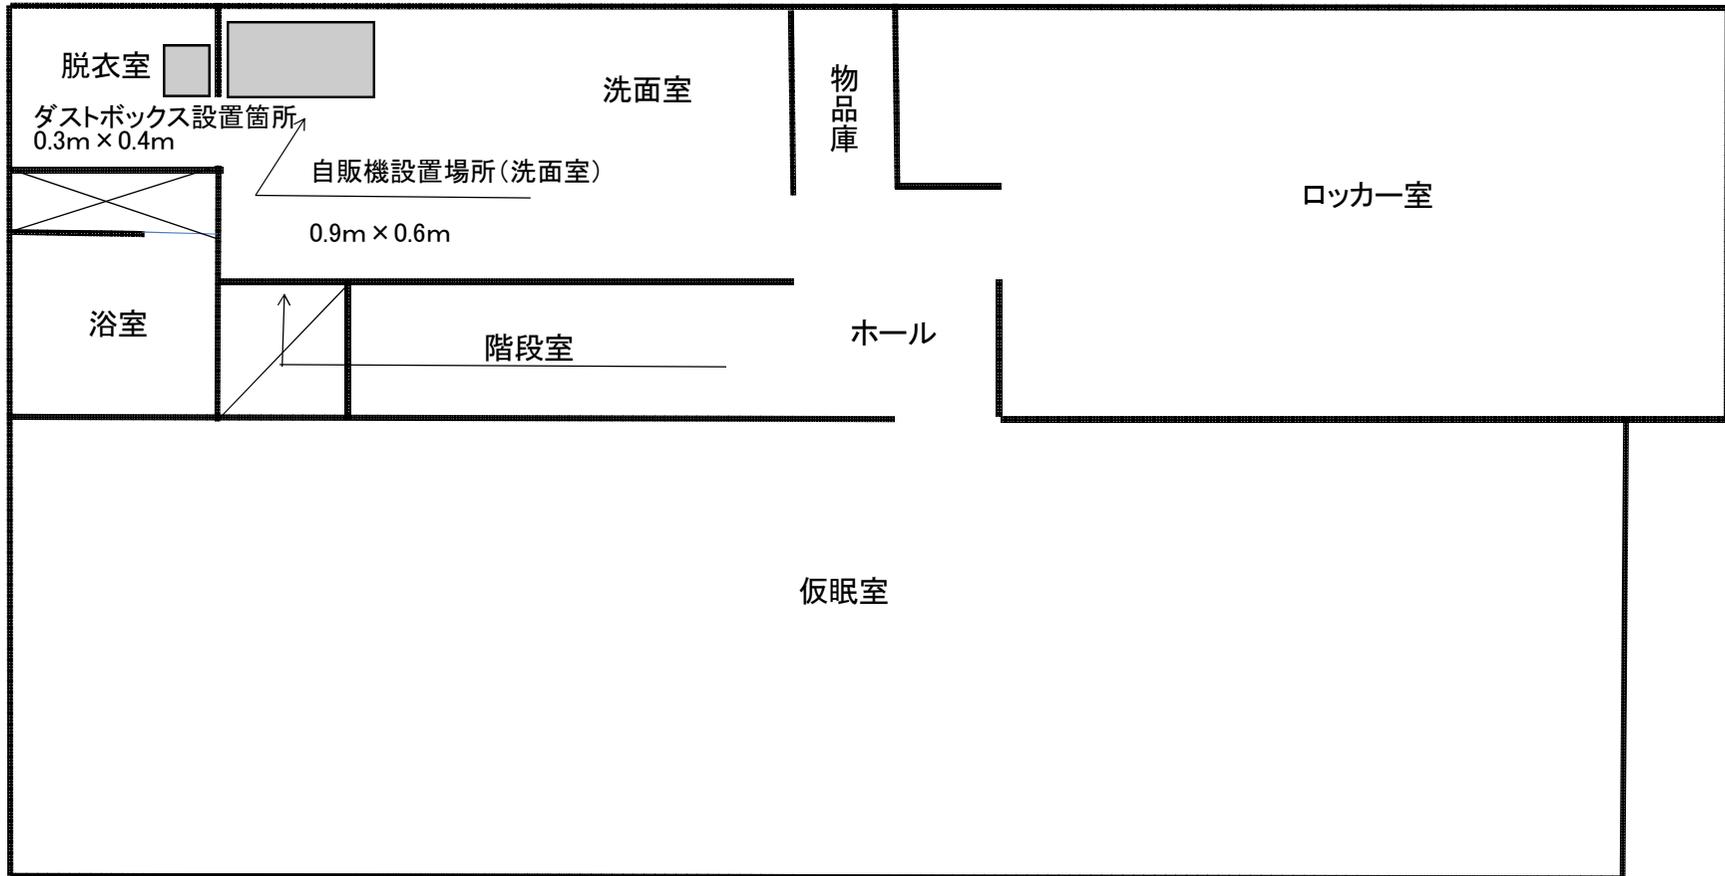


西消防署西野出張所（1階） 自動販売機設置位置図
住所 西区西野3条2丁目

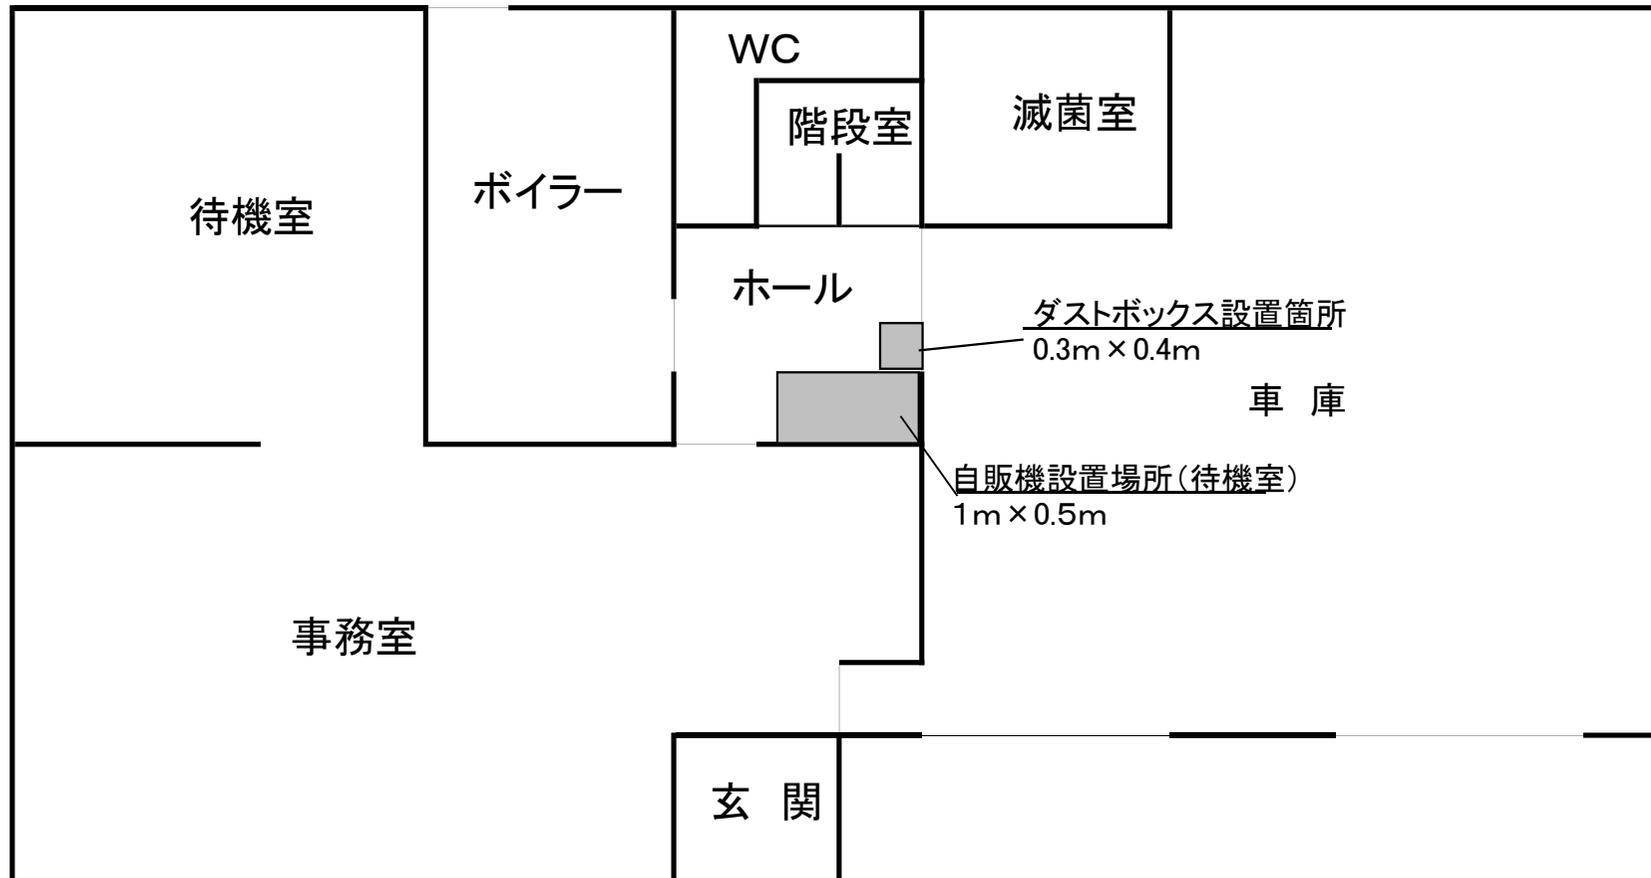

- 1 A4横書きを基本とし、データ(エクセル、ワード、DocuWorks)も提出してください。
- 2 上部に施設名、階層、「自動販売機設置場所」及び住所を記入すること。
- 3 自動販売機設置場所は室名を入れ(平面図にも)、スペースを記入すること。(現在設置している自販機の大きさでも可、幅×奥行)
- 4 自動販売機1台に1個のダストボックスを必ず記入すること。(0.3m×0.4mを統一とする)


西消防署平和出張所（1階）自動販売機設置位置図
住所 西区平和2条3丁目1番1号

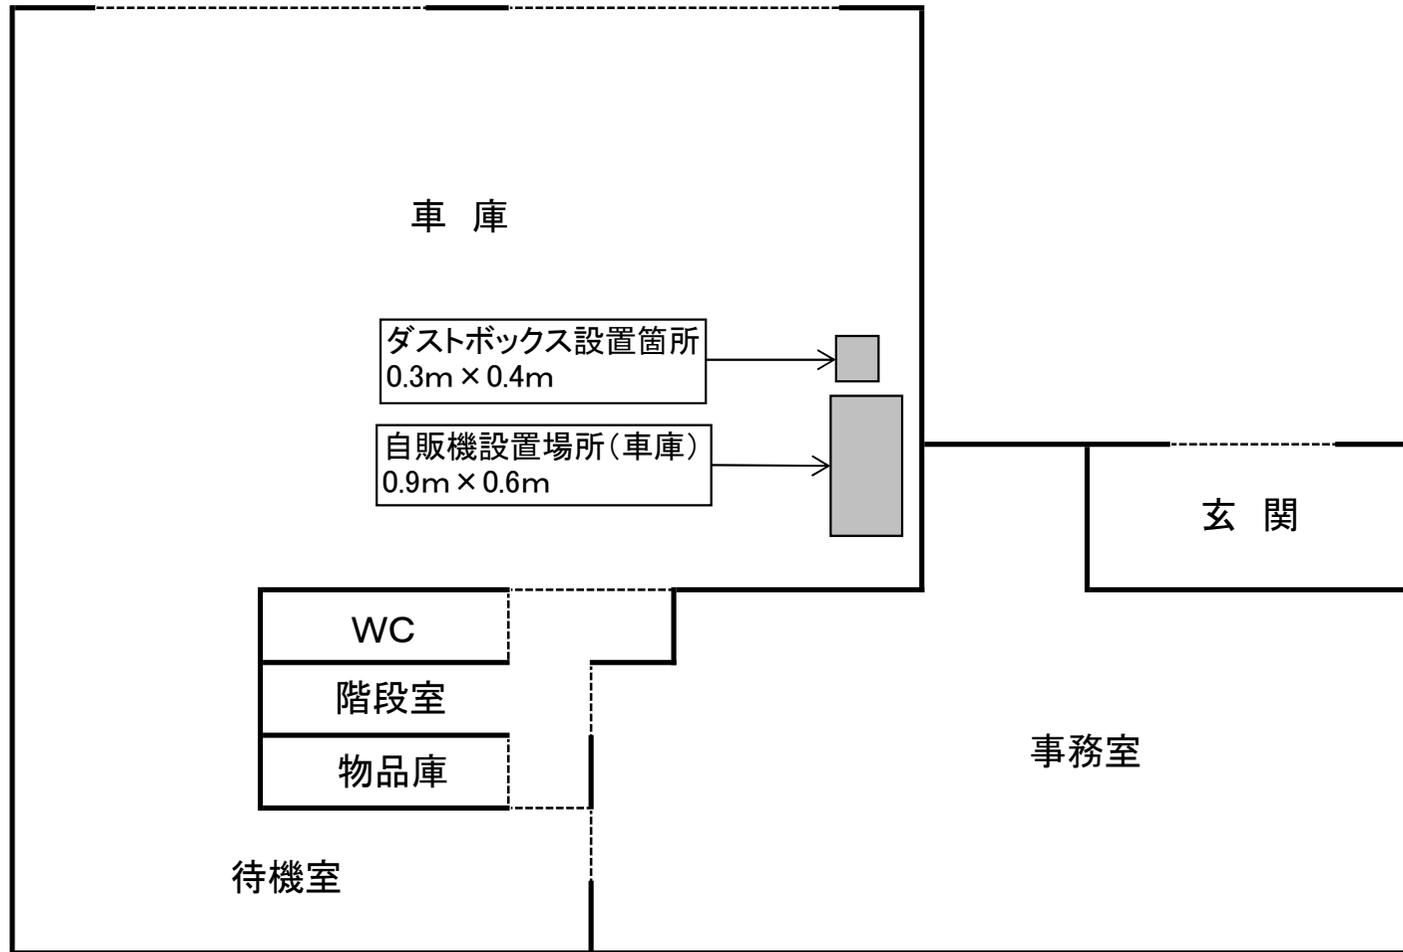

- 1 A4横書きを基本とし、データ(エクセル、ワード、DocuWorks)も提出してください。
- 2 上部に施設名、階層、「自動販売機設置場所」及び住所を記入すること。
- 3 自動販売機設置場所は室名を入れ(平面図にも)、スペースを記入すること。(現在設置している自販機の大きさでも可、幅×奥行)
- 4 自動販売機1台に1個のダストボックスを必ず記入すること。(0.3m×0.4mを統一とする)


手稲消防署本署(1階) 自動販売機設置位置図

住所 手稲区手稲本町2条5丁目

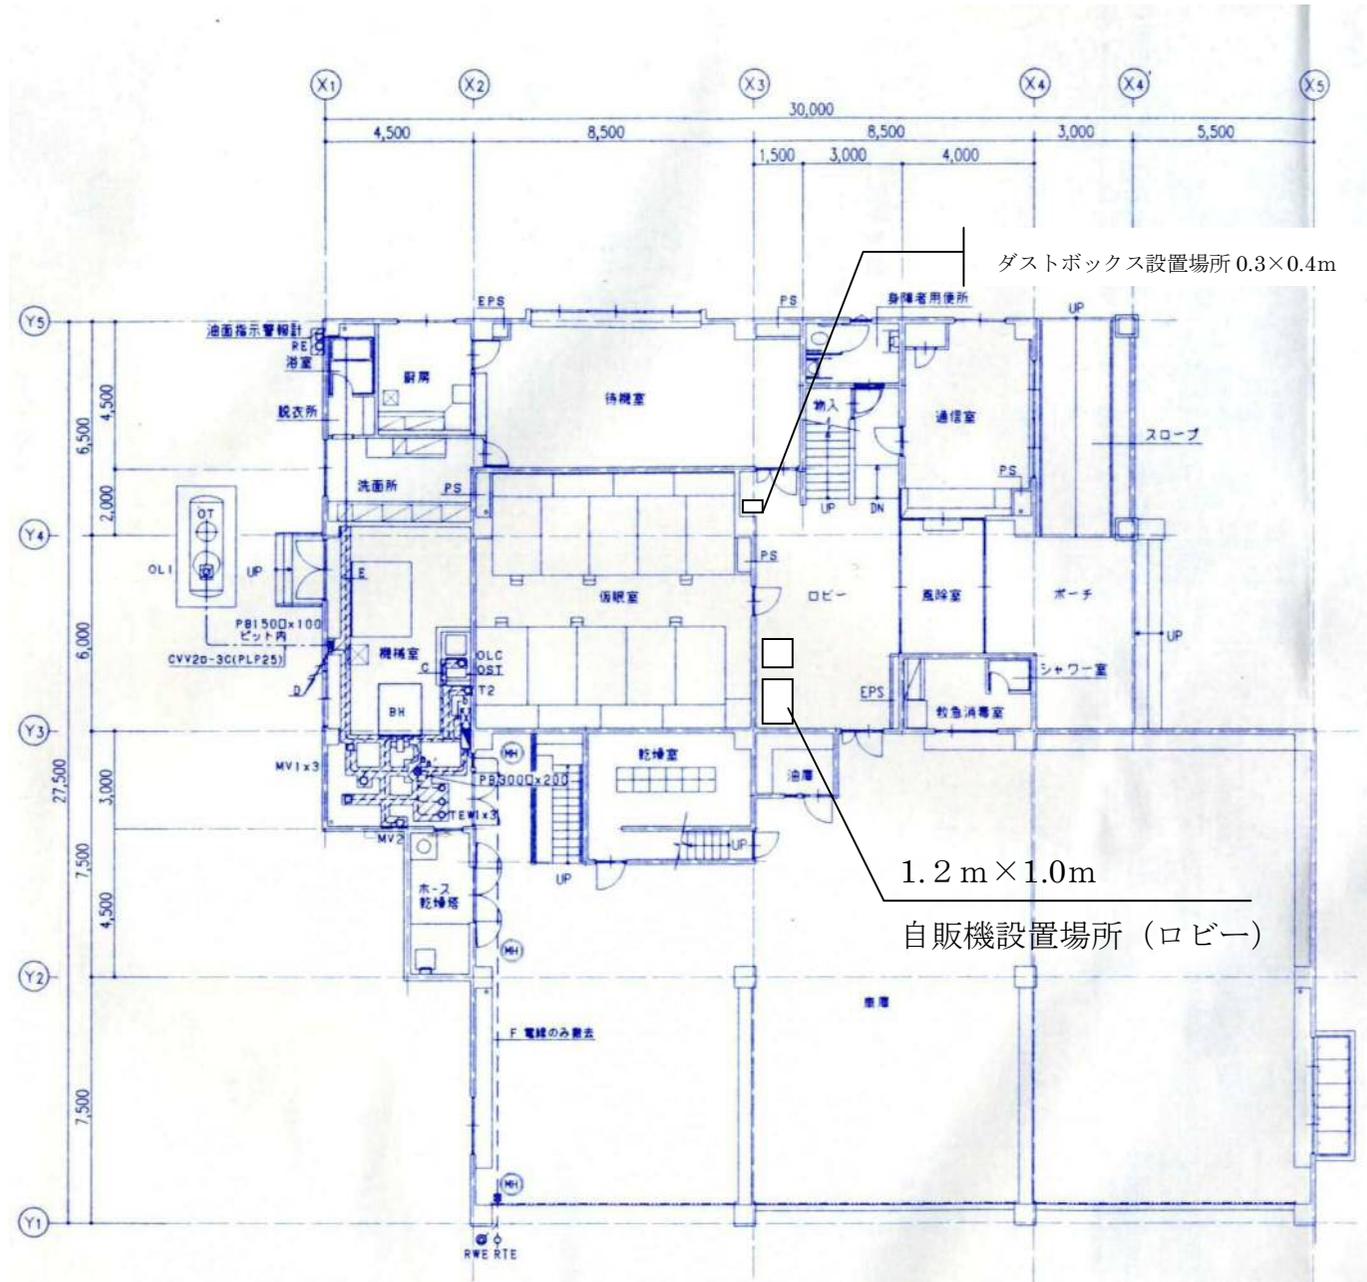


手稲消防署曙出張所(1階)自動販売機設置位置図

住所 手稲区前田6条16丁目4番1号

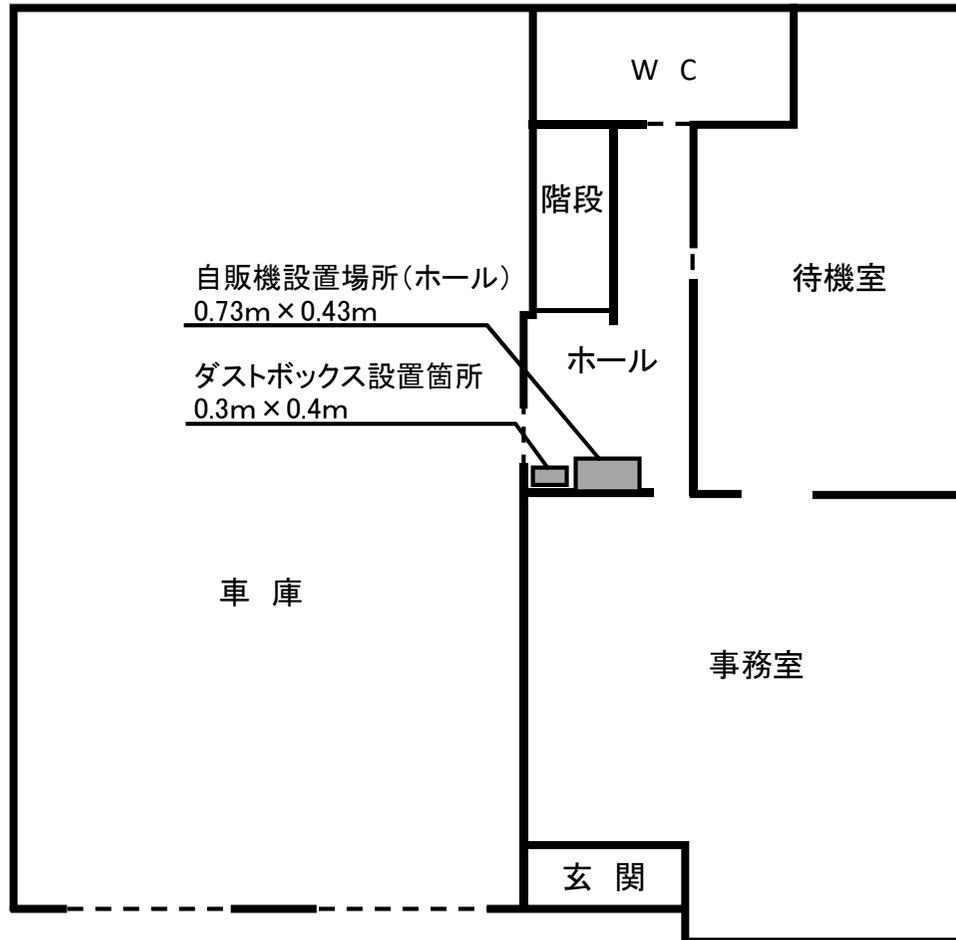


手稲消防署稲穂出張所(1階)自動販売機設置位置

住所 手稲区稲穂3条6丁目

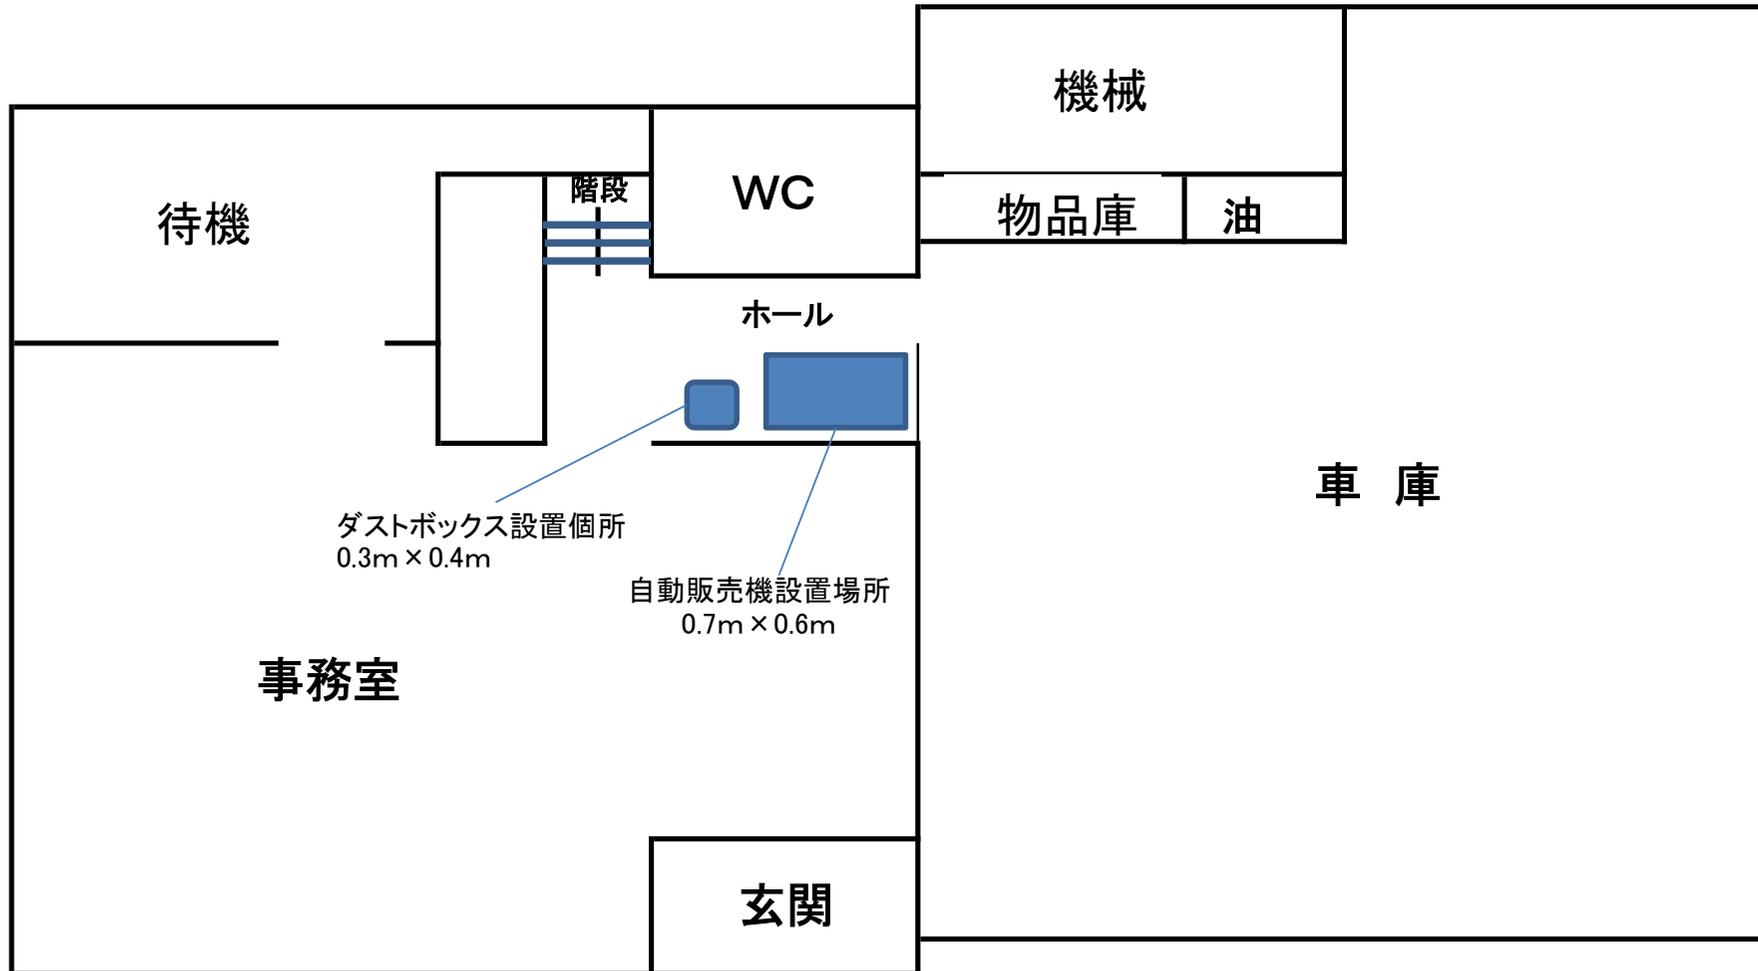

手稲消防署前田出張所(1階)自動販売機設置位置図
住所 手稲区前田6条5丁目

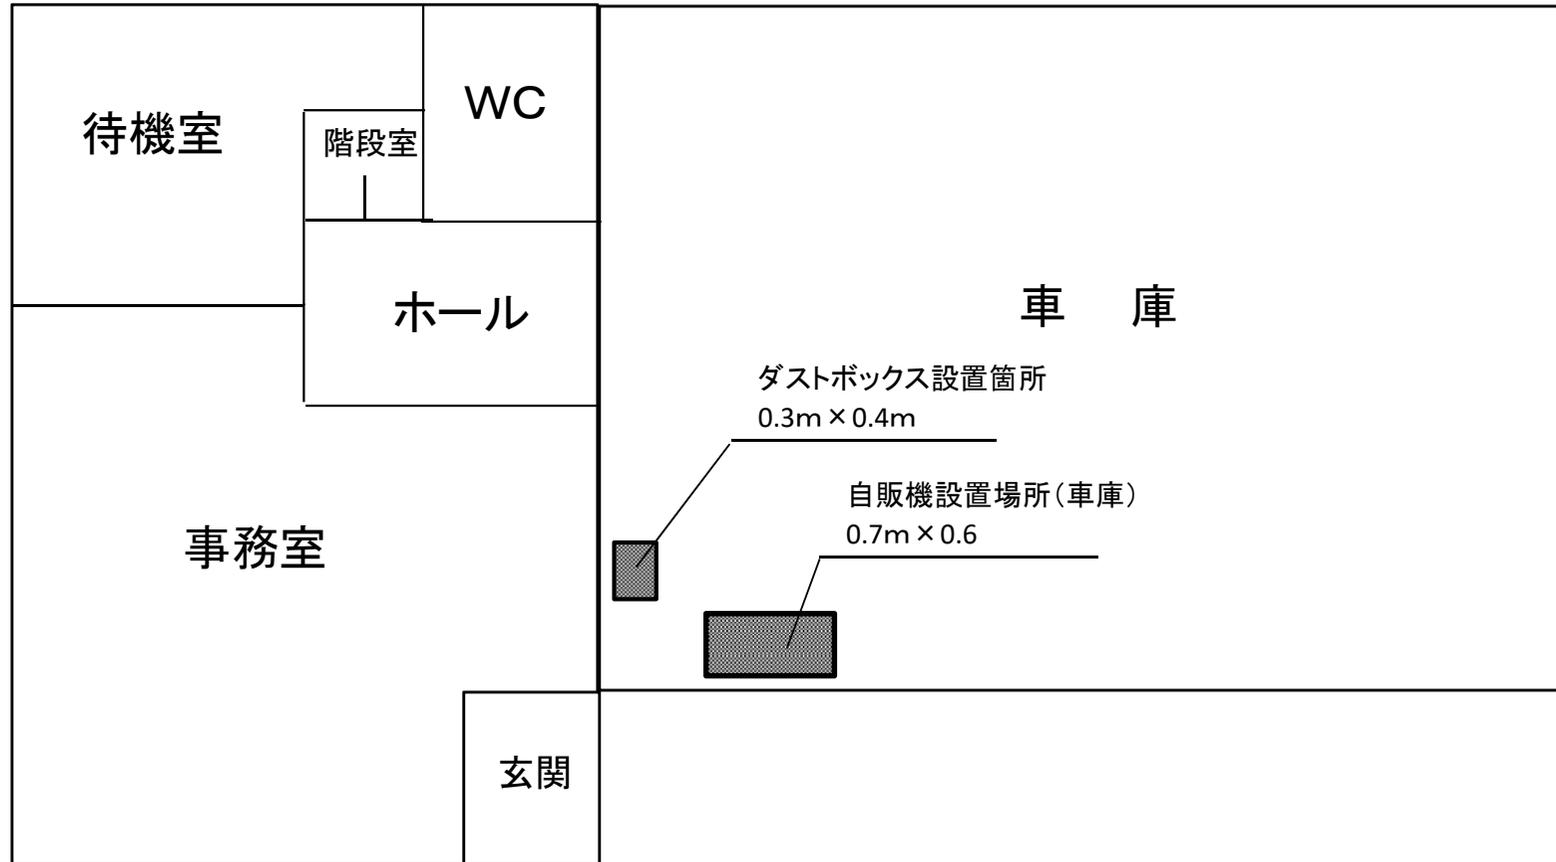

手稲消防署西宮の沢出張所(1階) 自動販売機設置位置図
住所 手稲区西宮の沢4条1丁目

