

仕 様 書（飲料用自動販売機、物件番号 1）

1 自動販売機（以下「自販機」という。）の規格及び条件

(1) 大きさ

設置面積（電源接続部分及び放熱スペース、回収ボックスを設置する場合は回収ボックスの設置面積を含む。）は、貸付面積の範囲内とし、高さは2 m以内とすること。

(2) 環境対策

ア 省エネ

「照明の自動点滅・減光」、「学習省エネ」、「ピークカット」、「真空断熱材やヒートポンプ採用」など、消費電力量の低減に資する技術等を導入した機種とすること。

イ ノンフロン

二酸化炭素又は炭化水素を冷媒として採用した機種とすること。

(3) 販売品目

ペットボトル・缶飲料自販機でお茶、水、炭酸飲料、コーヒー、紅茶、ジュース類の缶又はペットボトルなどの密閉式容器入りの飲料とし、酒類の販売は行わないこと。

(4) 販売価格

標準小売価格以下で販売すること。

2 遵守事項

(1) 安全対策

ア 転倒防止

「自動販売機の据付基準」（J I S規格）及び「自動販売機据付基準マニュアル」（日本自動販売機工業会作成）を遵守した措置を講じるものとする。

イ 防犯

硬貨選別装置及び紙幣識別装置のプログラム改変により、偽造通貨の使用による犯罪の防止に万全を尽くすものとする。

また、屋内設置であっても「自販機堅牢化基準」（日本自動販売機工業会作成）を遵守し、犯罪防止に努めるものとする。

(2) 使用済み容器の回収

ア 回収ボックスの設置

自販機付近に回収ボックスを必要数設置し、設置者の責任で適切に回収・リサイクルすること。

イ 回収ボックスの規格

(ア) 素材

プラスチック製又は金属製とすること。

(イ) 容積

回収頻度と回収量を考慮し、回収ボックスから空き缶等の使用済み容器が溢れたり、周囲に散乱しない十分な収容容積とすること。

(ウ) その他

使用済み容器以外の投入を禁止する旨の表示をするほか、使用済み容器投入口は一般ゴミが入りにくい構造のものとし、使用済み容器と一般ゴミの混入防止を図ること。

(3) 自販機の管理運営

ア 設置者において、商品の補充及び変更、消費期限の確認、売上金の回収及び釣り銭の補充並びに自販機内部・外部及び設置場所周辺の清掃などを行うこと。

イ 設置者において、専門技術サービス員による保守業務を随時行い、維持に努めること。また、自販機の故障時等の連絡先を大きく明記したステッカーを硬貨等投入口周辺の見やすい位置に貼り付け、つり銭不足や故障等の苦情があった場合は即時対応すること。

3 貸付期間

令和 7 年 4 月 1 日から令和 10 年 3 月 31 日までとする。

4 貸付料

市が設置する最低価格（年額、消費税抜き）以上で最高の入札価格（年額、消費税抜き）をもって決定した方が提示した入札価格にその 10%相当額を加算した額（当該金額に 1 円未満の端数があるときは、その端数金額を切り捨てるものとする。）として計算した 3 か年の合計額とする。

5 加算料

設置者において各自販機ごとに電気等の使用量を計測するメーター（子メーター）を取り付けるものとし、それにより算出された料金を市が定める期日までに市が発行する納入通知書により納入する。

6 売上手数料

徴収しない。

7 売上状況の報告

毎年 10 月末日及び 4 月末日までに賃貸借契約に係る前月までの売上状況（月別の販売数及び売上金額）を報告すること。

8 費用負担

- (1) 自販機の設置、維持管理及び撤去に係る費用は、設置者において負担する。
- (2) 電気等の使用量を計測するためのメーターを設置する費用は、設置者において負担する。なお、設置にあたっては、札幌市の指示に従うものとする。

9 貸付場所の返還

契約の解除等により自販機を撤去する場合は、原状に回復して札幌市の指定する日までに返還しなければならない。

10 自販機設置に伴う事故

札幌市の責に帰する事由による場合を除き、設置者がその責を負う。

11 商品等の盗難及び破損

- (1) 札幌市の責に帰することが明らかな場合を除き、札幌市はその責を負わない。
- (2) 設置者は、商品及び自販機が汚損又は毀損したときは、自らの負担により速やかに復旧しなければならない。

12 その他

設置箇所の変更等、必要事項が生じた場合は、その都度札幌市と設置者の間で別途協議するものとする。

設置場所一覧（物件番号１）

No.	建物名称	所在地	貸付場所	貸付面積 (㎡)	販売品目	最低貸付価格 税抜(年額)	売上参考 (R5年度年額)	基準人員 (人)
1	消防学校 北鐘寮	西区 八軒10条西13丁目	3階 (休憩室)	0.66	清涼飲料水	15,600	286,490	留意事項 ⑥参照
2	消防学校 北鐘寮南棟	西区 八軒10条西13丁目	2階 (廊下)	0.66	清涼飲料水	15,600	287,850	留意事項 ⑥参照
3	消防訓練所	西区 八軒10条西13丁目	1階 (玄関ホール)	0.66	清涼飲料水	15,600	203,340	留意事項 ⑥参照
4	救急ワークステーション	中央区 北11条西13丁目	1階 (待機室)	0.54	清涼飲料水	15,600	163,270	留意事項 ⑦参照
5	消防局（地下1階）	中央区 南4条西10丁目	地下1階 (休憩室)	0.92	清涼飲料水	15,600	683,500	別紙参照
6	消防局（2階）・中央署	中央区 南4条西10丁目	2階 (待機室)	0.89	清涼飲料水	15,600	697,250	別紙参照
7	中央消防署桑園出張所	中央区 北4条西22丁目	1階 (車庫)	0.54	清涼飲料水	15,600	58,870	4
8	中央消防署宮の森出張所	中央区 宮の森2条11丁目	1階 (階段ホール)	0.66	清涼飲料水	15,600	53,400	4
9	中央消防署豊水出張所	中央区 南8条西2丁目	1階 (待機室)	0.66	清涼飲料水	15,600	287,180	9
10	中央消防署幌西出張所	中央区 南11条西21丁目	1階 (車庫)	0.51	清涼飲料水	15,600	132,710	7
11	中央消防署山鼻出張所	中央区 南23条西10丁目	1階 (車庫)	0.63	清涼飲料水	15,600	156,660	7
12	北消防署	北区 北24条西8丁目	1階 (風除室)	0.75	清涼飲料水	15,600	640,630	日中 39 夜間 18
13	北消防署あいの里出張所	北区 あいの里2条1丁目	2階 (廊下)	0.9	清涼飲料水	15,600	82,070	7
14	北消防署篠路出張所	北区 篠路2条4丁目	1階 (待機室)	1.11	清涼飲料水	15,600	211,140	7
15	北消防署屯田出張所	北区 屯田5条10丁目	1階 (風除室)	0.76	清涼飲料水	15,600	72,430	4
16	北消防署新琴似出張所	北区 新琴似8条4丁目	1階 (風除室)	0.93	清涼飲料水	15,600	124,090	6
17	北消防署新光出張所	北区 新琴似1条12丁目	1階 (待機室)	0.82	清涼飲料水	15,600	295,540	7
18	北消防署新川出張所	北区 新川1条3丁目	1階 (玄関)	0.66	清涼飲料水	15,600	105,240	4
19	北消防署幌北出張所	北区 北15条西5丁目	2階 (廊下)	0.63	清涼飲料水	15,600	93,430	4
20	東消防署	東区 北24条東17丁目	1階 (玄関ホール)	0.76	清涼飲料水	15,600	673,670	日中 41 夜間 18
21	東消防署丘珠出張所	東区 北丘珠1条2丁目	1階 (車庫)	0.54	清涼飲料水	15,600	59,740	4
22	東消防署栄出張所	東区 北46条東14丁目	2階 (廊下)	0.66	清涼飲料水	15,600	97,870	7
23	東消防署北栄出張所	東区 北39条東1丁目	1階 (待機室)	0.71	清涼飲料水	15,600	91,720	4
24	東消防署札苗出張所	東区 東苗穂4条2丁目	1階 (車庫)	0.61	清涼飲料水	15,600	174,660	7
25	東消防署苗穂出張所	東区 北8条東11丁目	1階 (待機室)	0.77	清涼飲料水	15,600	202,630	9
26	白石消防署(防災センター)	白石区 南郷通6丁目北	1階 (廊下)	0.98	清涼飲料水	15,600	647,640	留意事項 ⑧参照
27	豊平消防署	豊平区 東月寒1条8丁目	2階 (待機室)	0.66	清涼飲料水	15,600	315,010	日中 35 夜間 18
28	南消防署	南区 真駒内上町5丁目	1階 (西玄関風除室)	0.82	清涼飲料水	15,600	260,930	日中 34 夜間 18
29	西消防署八軒出張所	西区 八軒1条東3丁目	2階 (洗面室)	0.66	清涼飲料水	15,600	134,170	7
30	西消防署西野出張所	西区 西野3条2丁目	1階 (階段ホール)	0.62	清涼飲料水	15,600	202,950	7
31	西消防署平和出張所	西区 平和2条3丁目	1階 (車庫)	0.66	清涼飲料水	15,600	96,820	4
32	手稲消防署	手稲区 手稲本町2条5丁目	1階 (ロビー)	1.32	清涼飲料水	15,600	498,450	日中 28 夜間 13
33	手稲消防署曙出張所	手稲区 前田6条16丁目	1階 (階段ホール)	0.43	清涼飲料水	15,600	104,750	5
34	手稲消防署稲穂出張所	手稲区 稲穂3条6丁目	1階 (階段ホール)	0.54	清涼飲料水	15,600	86,490	4
35	手稲消防署前田出張所	手稲区 前田6条5丁目	1階 (車庫)	0.54	清涼飲料水	15,600	185,020	7
36	手稲消防署西宮の沢出張所	手稲区 西宮の沢4条1丁目	1階 (待機室)	0.57	清涼飲料水	15,600	93,050	4


【留意事項】

- 物件番号1と物件番号2の申込みを重複して行うことはできません。これは互いに近接している自動販売機を異なる落札者に決定することで施設利用者の利便性に配慮するものです。
- 入札前に必ず上記一覧表及び別添図面により現地設置場所を確認してください。各出張所については、出勤等により建物内に入れない場合がありますので、現地確認の日時に余裕をもってください。また、事前の現地確認日時について、職員課厚生係へ連絡してください。
- 上記一覧にある売上額はあくまで参考数値であり、今後の売上を保証するものではありません。
- 上記一覧の設置面積は参考数値です。現地確認のうえ、現状の寸法を目安に機種選定してください。
- 上記一覧の基準人員とは、1日の最低勤務人員です。
- 消防学校は17名の毎日勤務者のほか、4月～9月までは約60名、10月～3月までは約30名の入寮による研修を実施しているほか、2階の研修施設では、消防職員、団員の研修を随時実施しています。
- 救急ワークステーションは、毎日勤務者6名のほか、随時救急隊員の研修が行われている施設
- 白石消防署(防災センター)は、市民防災センターへの来訪者(市民)が主に使用しています。(約150名)


消防局人員

階層	用途	基準人員	設置予定
地下1階	駐車場及び休憩所	下記職員 及び来庁者	飲料(物件1)
2階	中央消防署事務室	30名(日勤) 22名(交替制)	飲料(物件1、2)
3階	予防部・総務部施設管理課事務室	57名(日勤)	飲料(物件2)
4階	総務部事務室	35名(日勤)	設置なし
5階	指令管制センター及び事務室	13名(交替制)	設置なし
6階	警防部事務室	32名(日勤)	設置なし
合計		日勤帯189名 夜間帯 35名 来庁者100名	


札幌市消防学校(3階) 自動販売機設置一図
住所: 西区八軒10条西13丁目

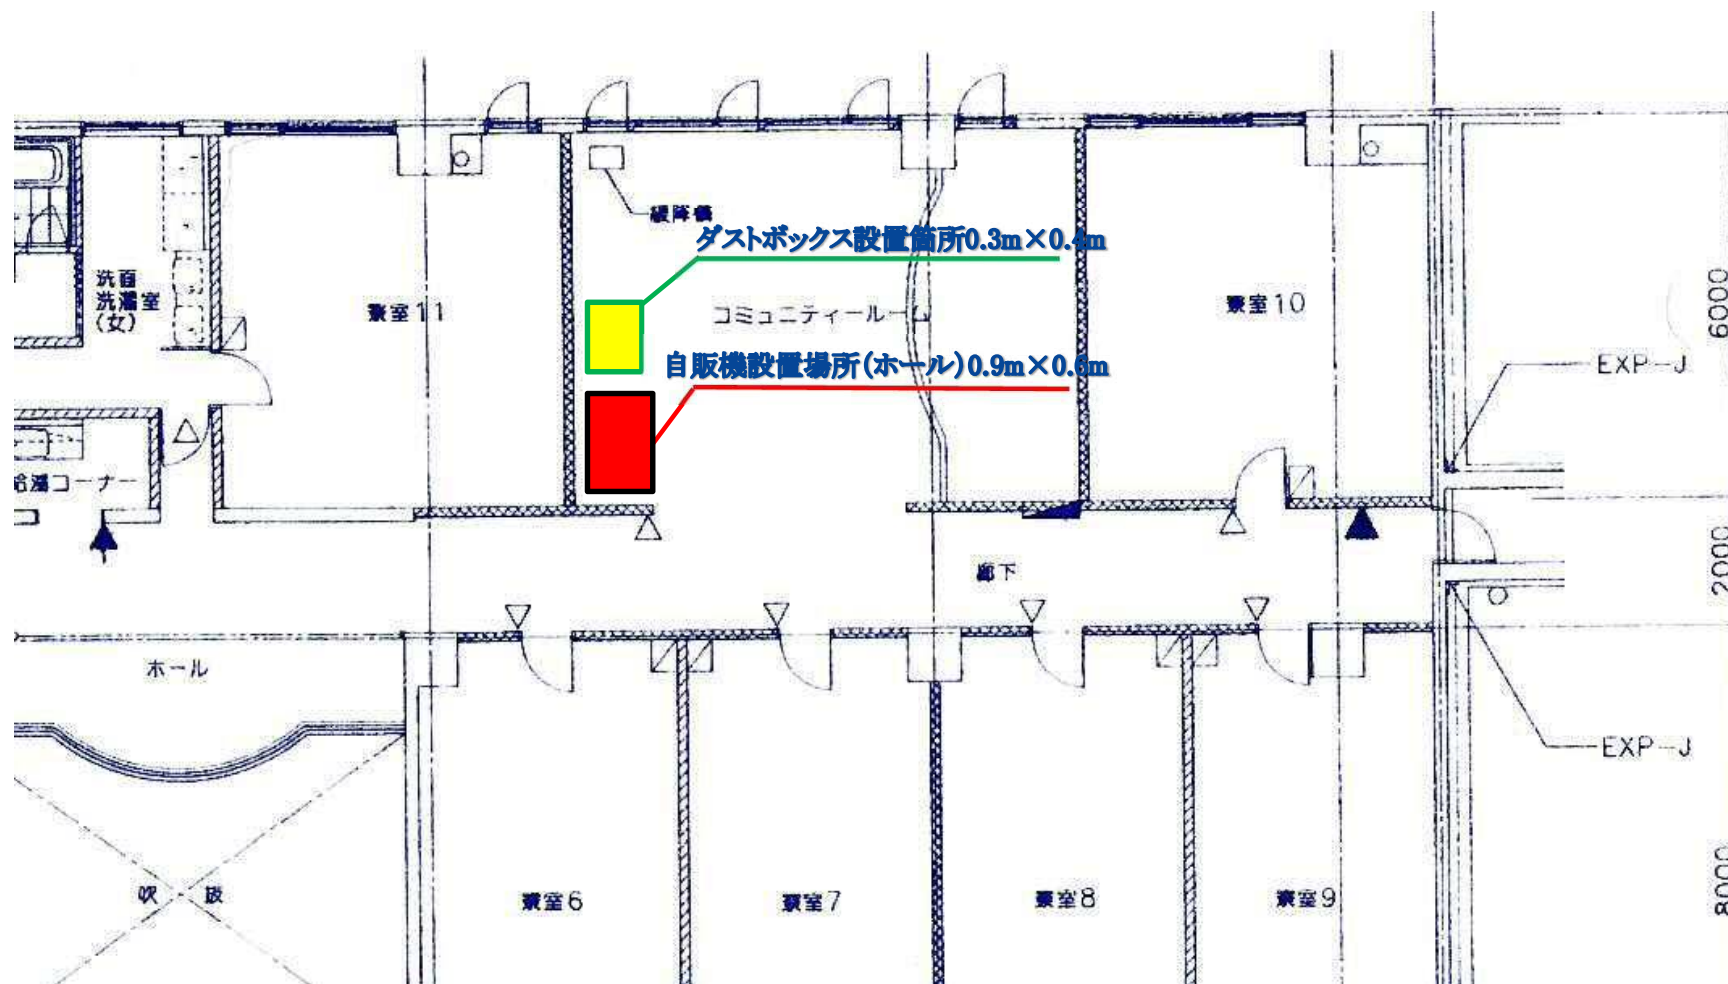


札幌市消防学校 北鐘寮南棟(2階) 自動販売機設置一図
住所:西区八軒10条西13丁目

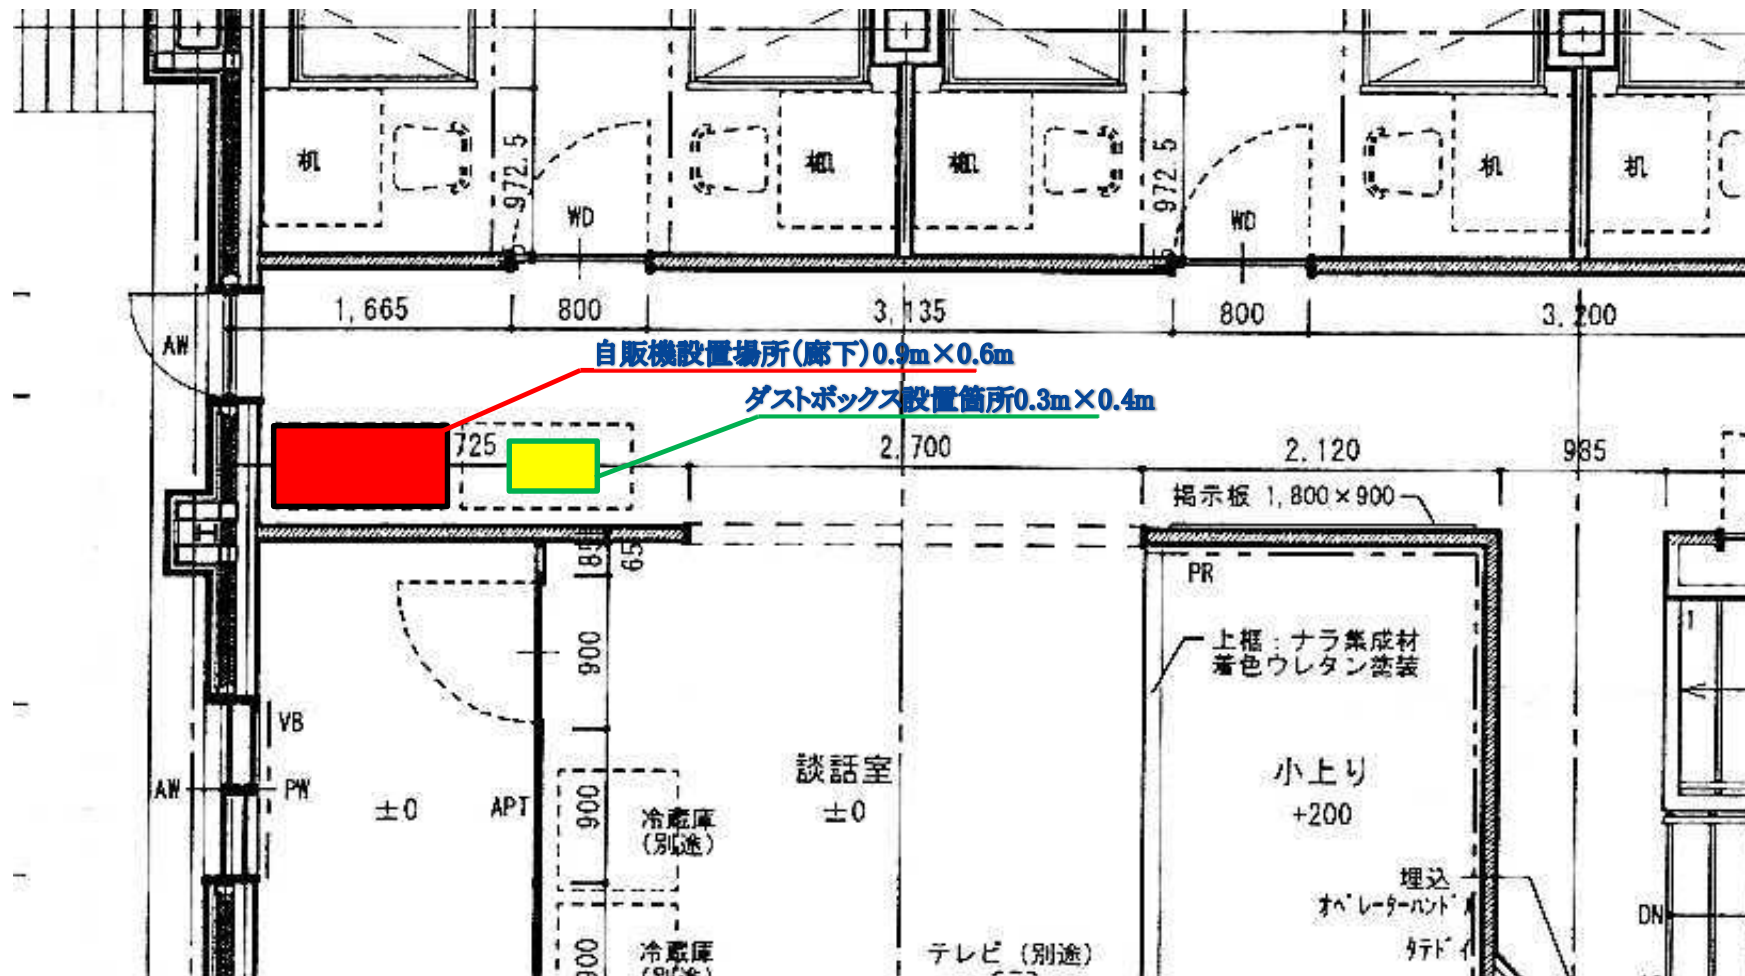

札幌市消防学校 屋内訓練場(1階) 自動販売機設置一図
住所: 西区八軒10条西13丁目

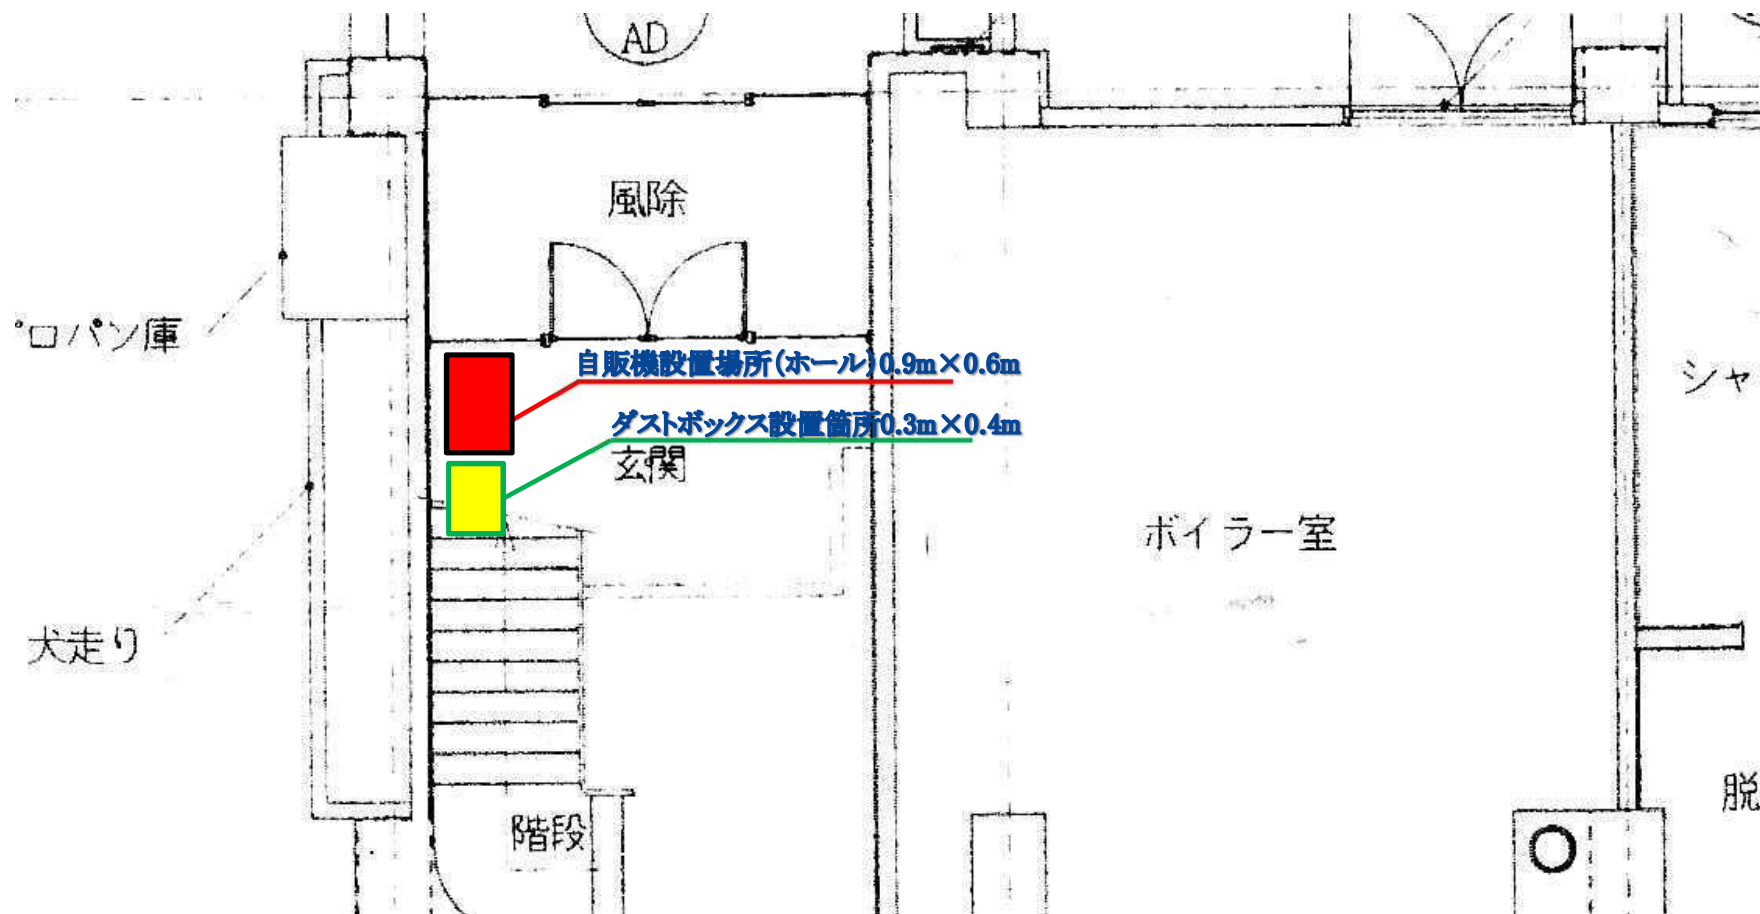


救急ワークステーション（1階） 自動販売機設置位置図
住所 中央区北11条西13丁目

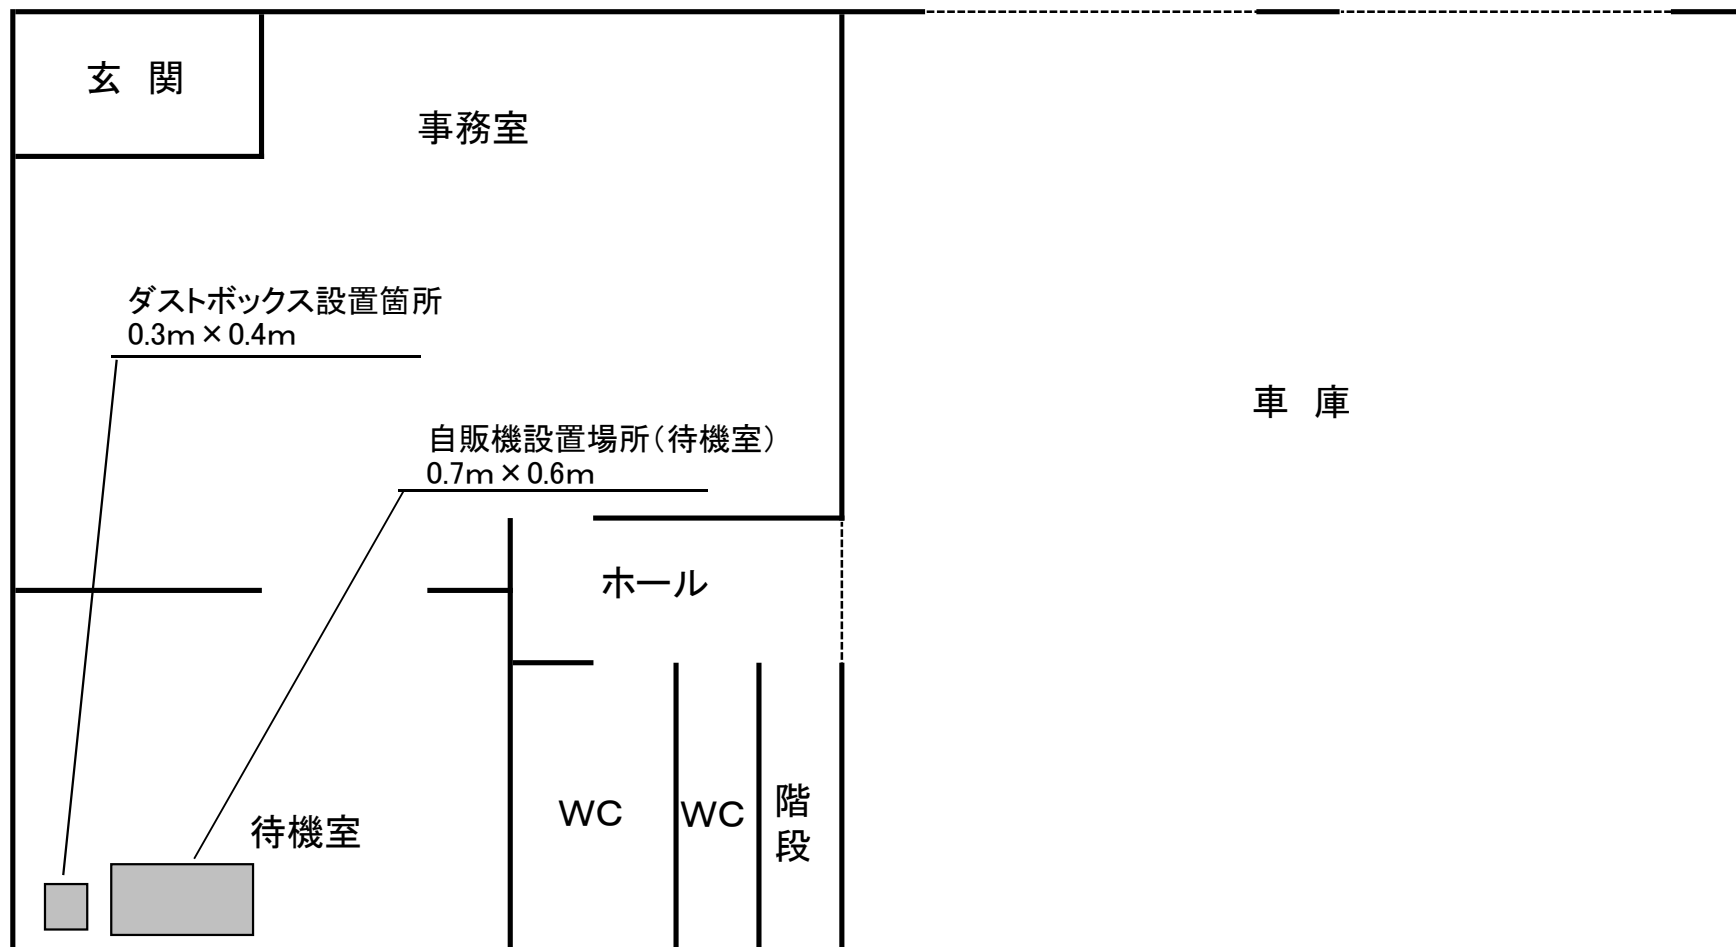


消防局(地下1階) 自動販売機設置位置図


住所 中央区南4条西10丁目

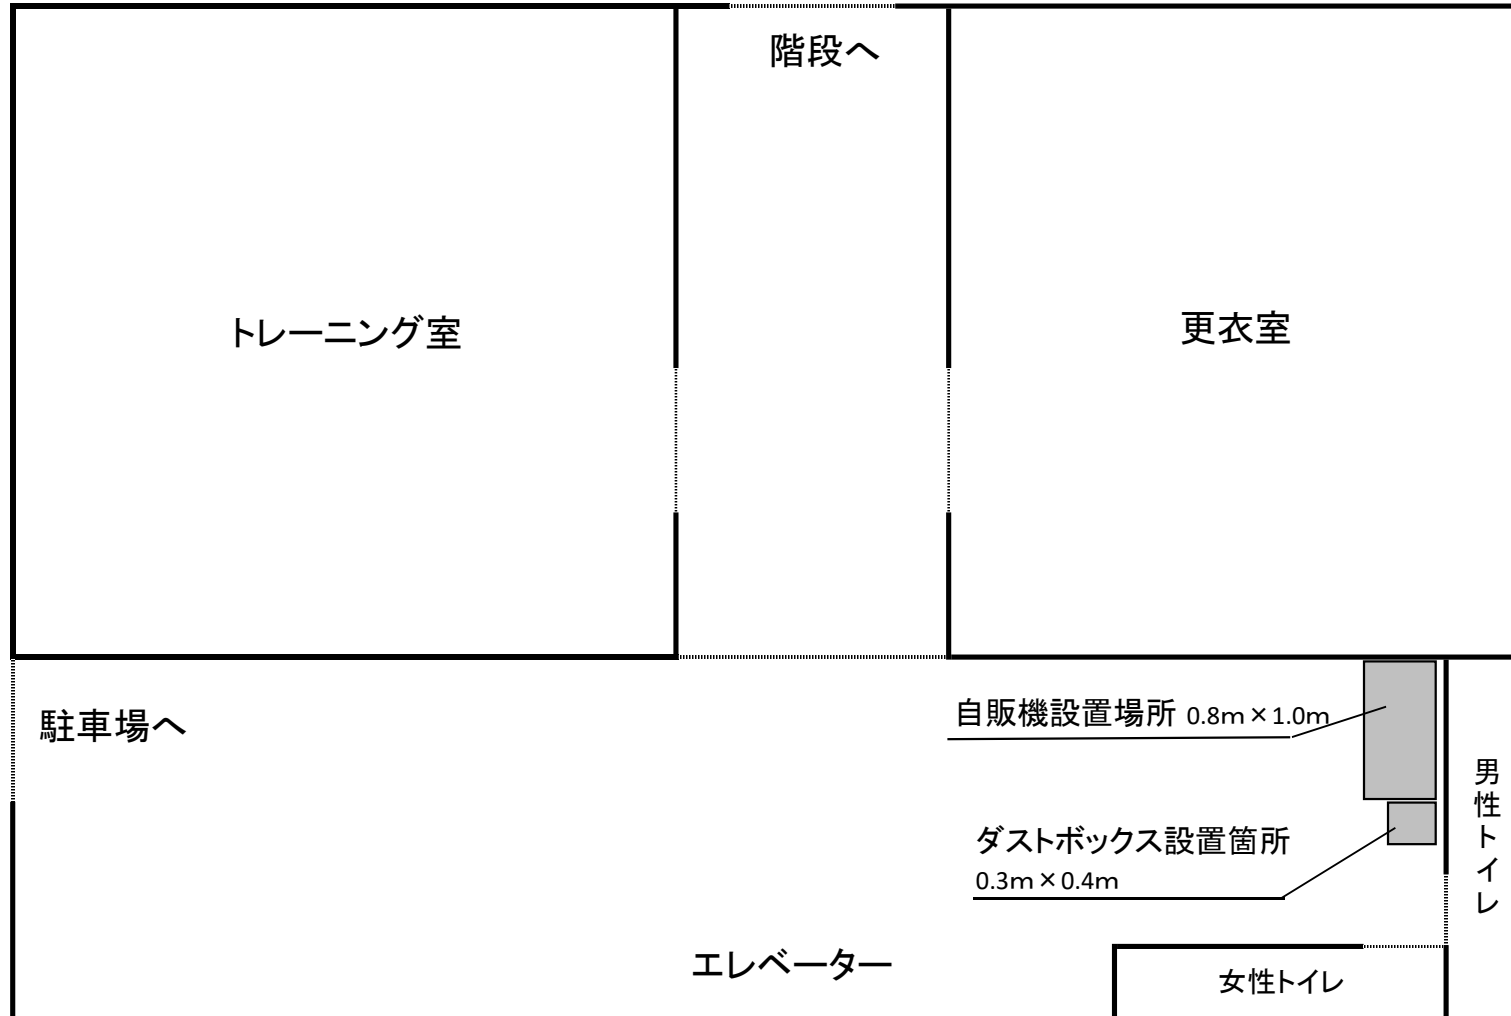

中央消防署（2階）自動販売機設置位置図
住所 中央区南4条西10丁目

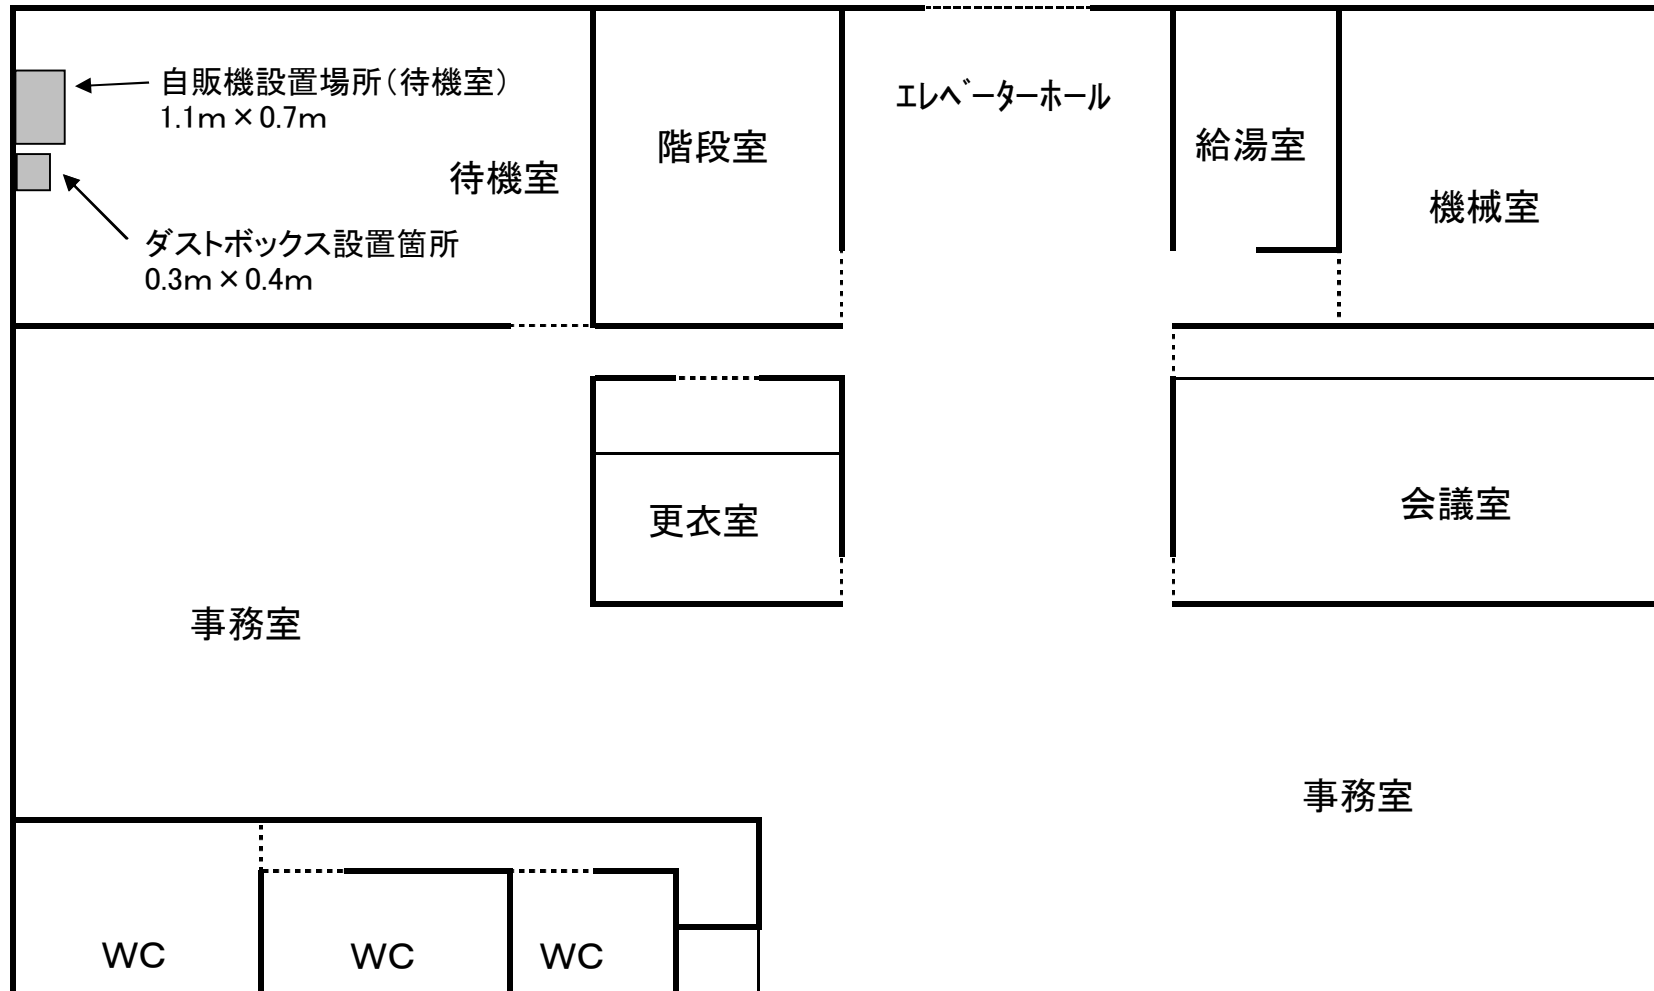


中央消防署桑園出張所（1階） 自動販売機設置位置図
住所 中央区北4条西22丁目

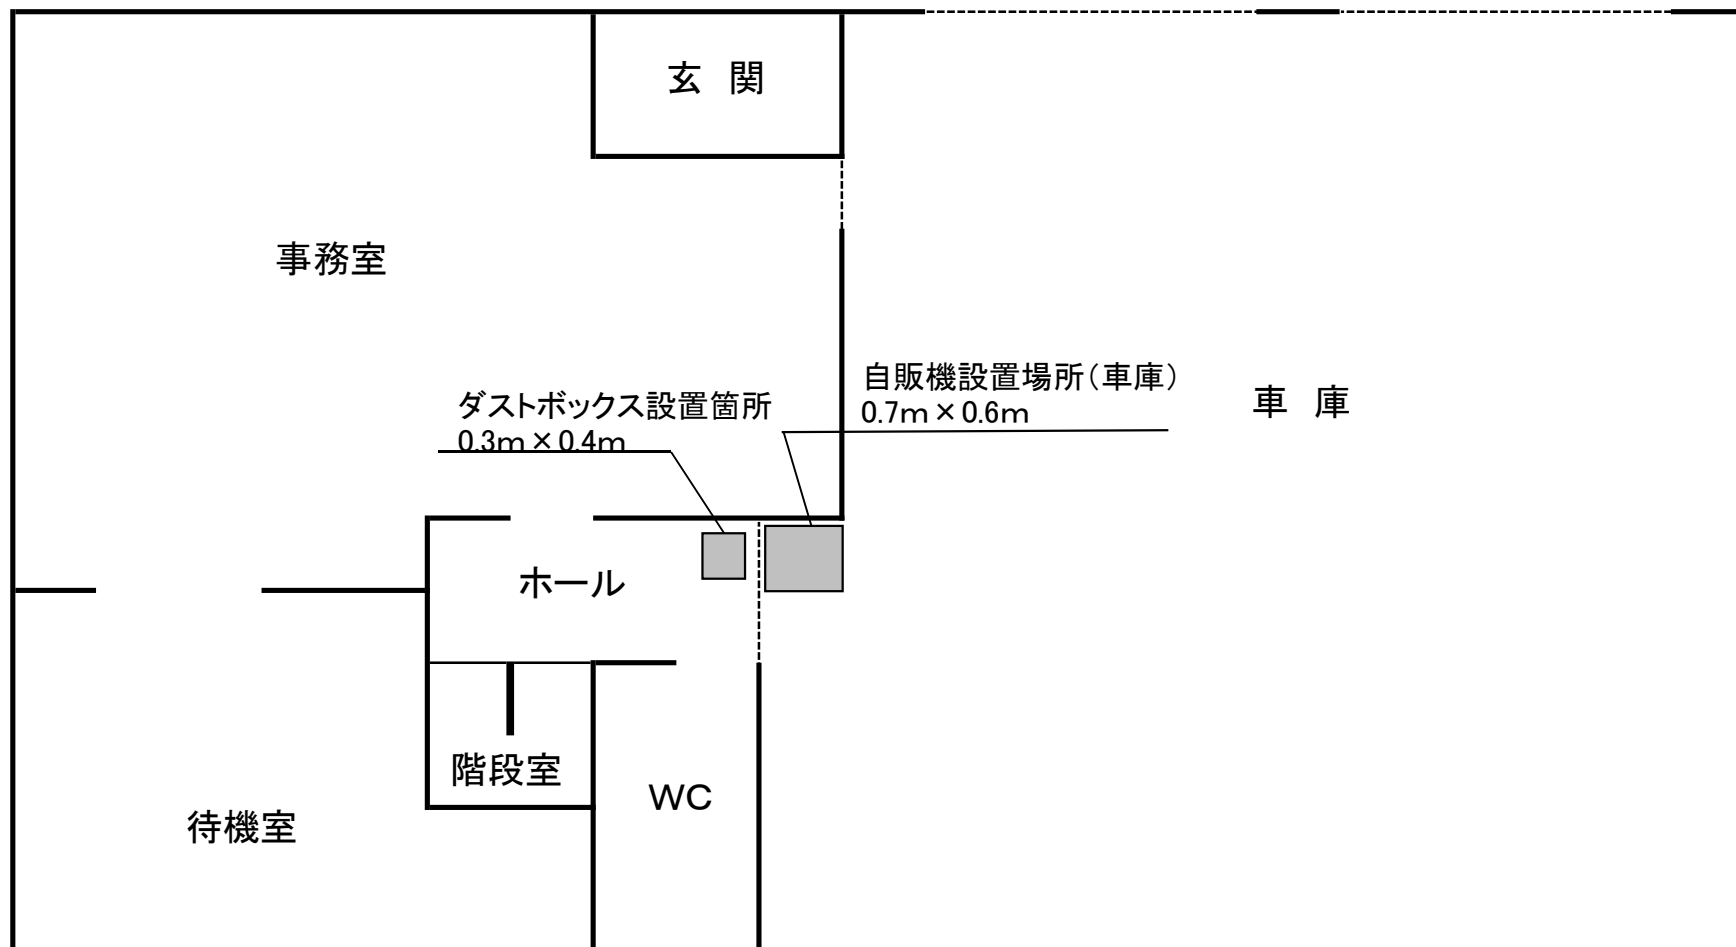

位置図


中央消防署宮の森出張所（1階） 自動販売機設置位置図（別添）
住所 中央区宮の森 2条11丁目

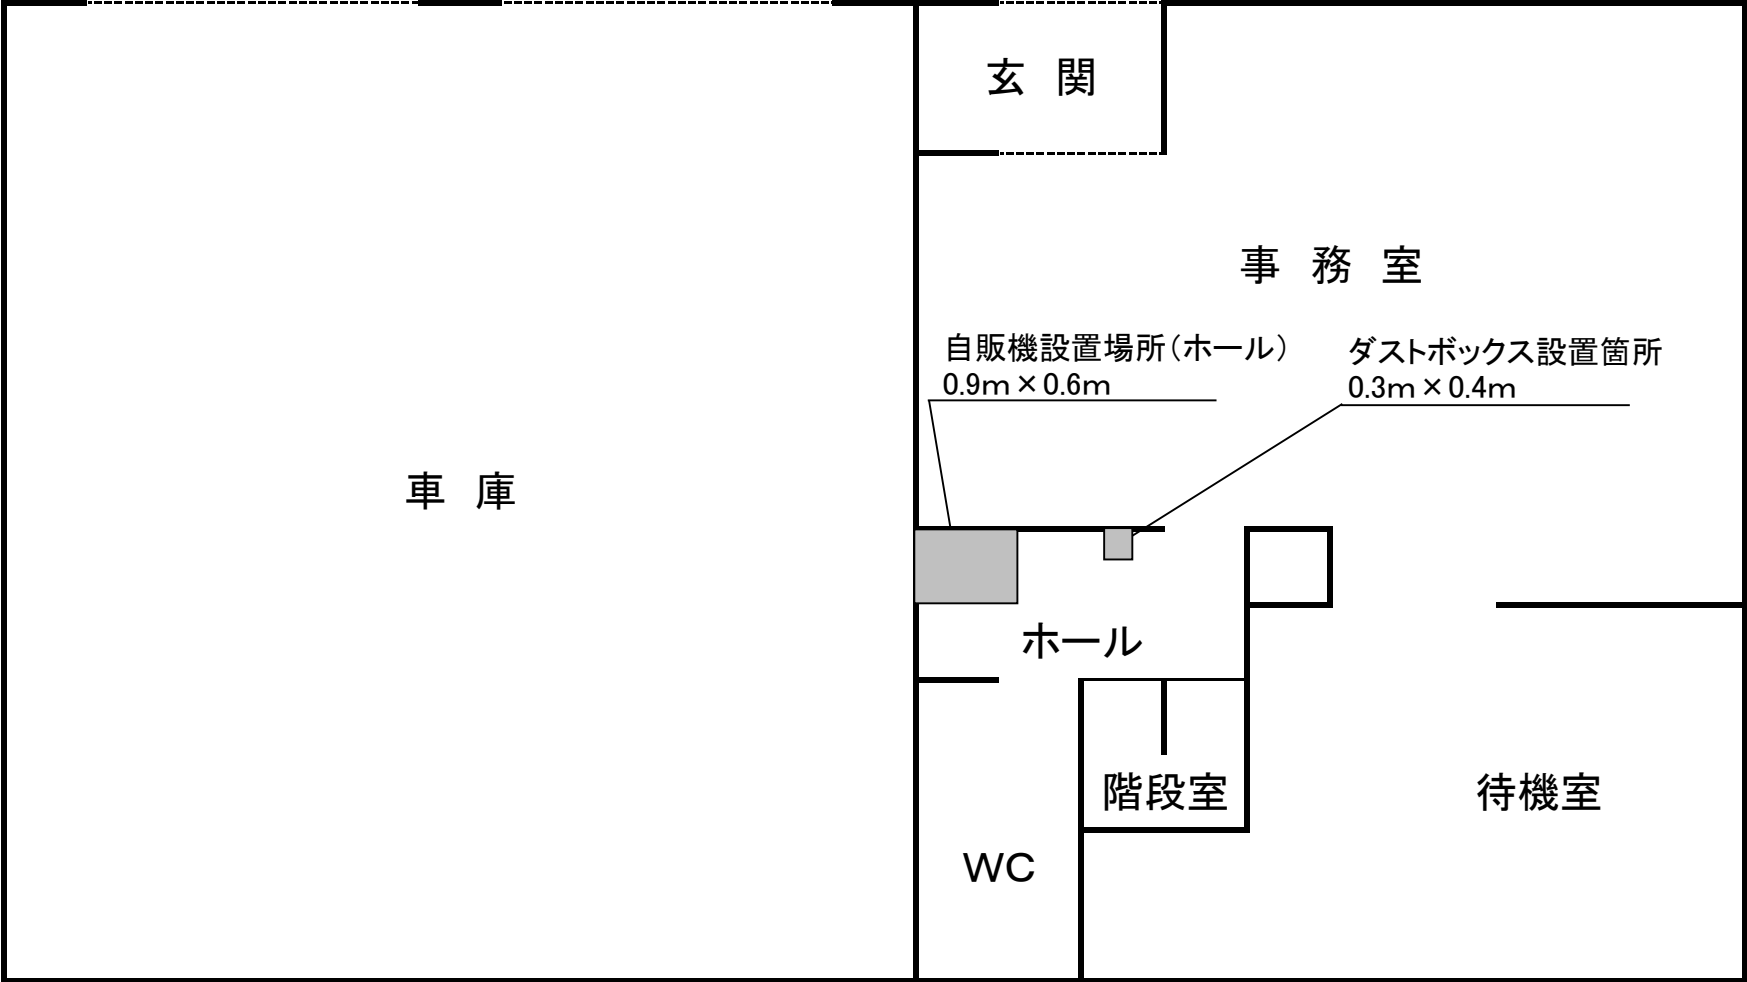


位置図記入例

中央消防署豊水出張所（1階） 自動販売機設置位置図
住所 中央区南8条西2丁目

（別添）

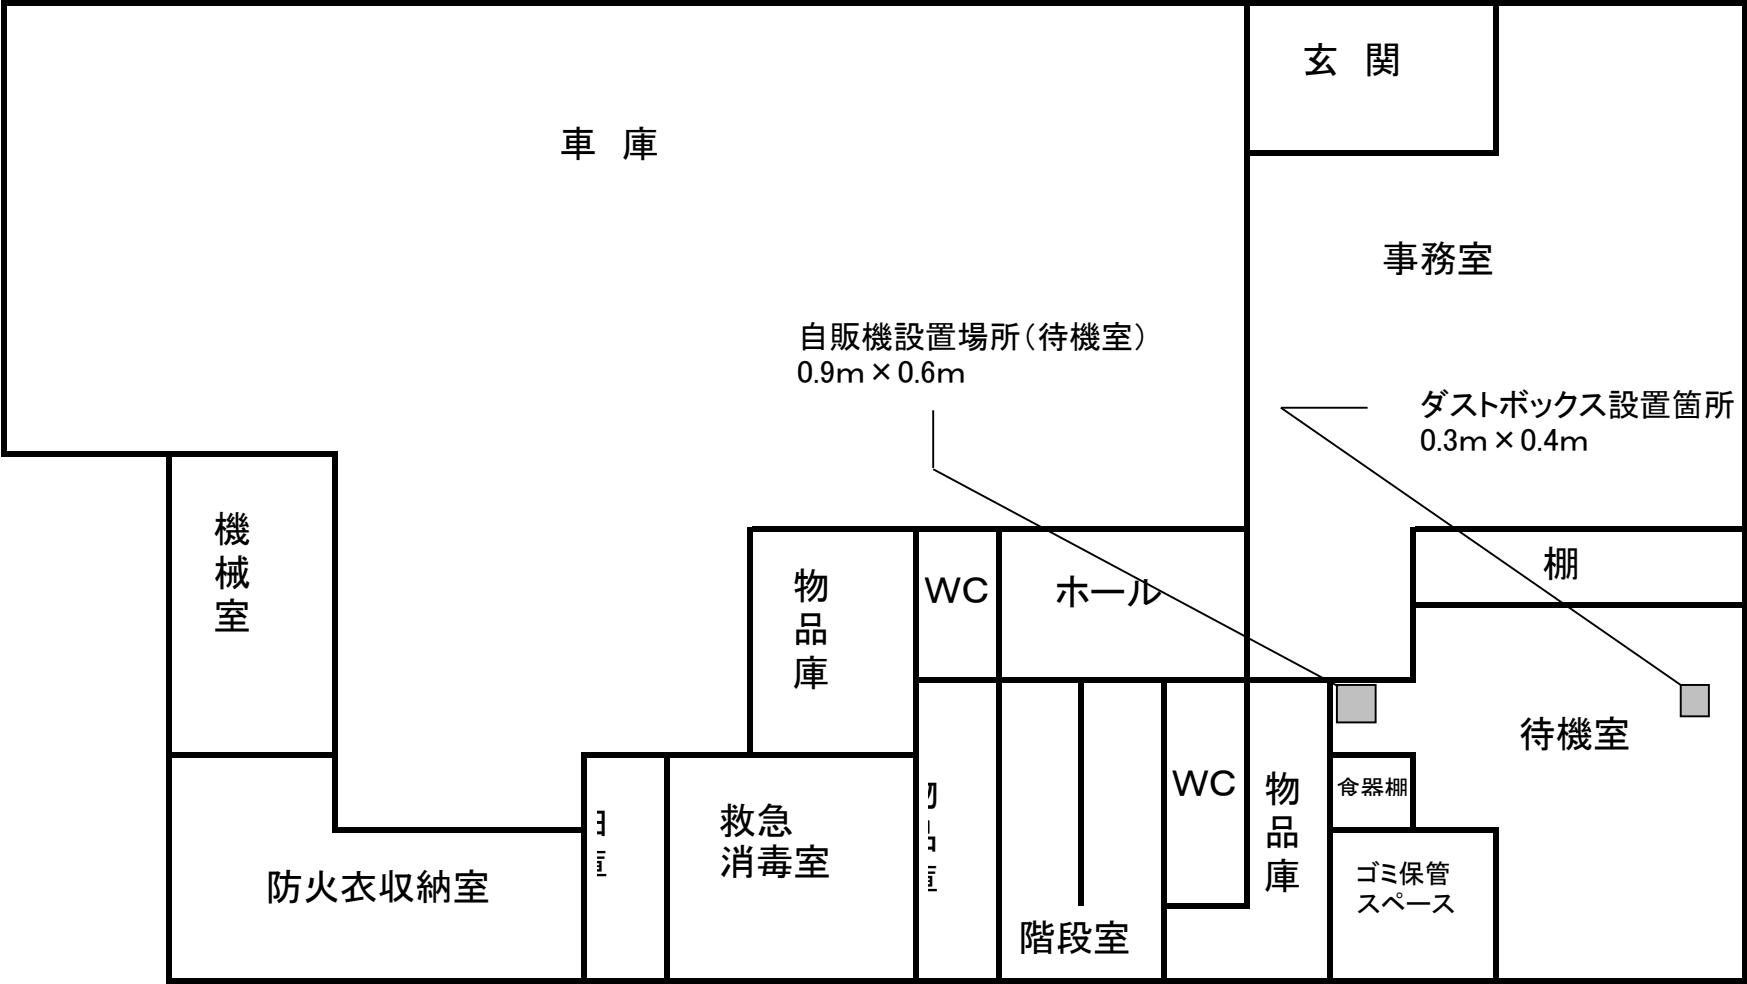


中央消防署幌西出張所（1階） 自動販売機設置位置図
住所 中央区南11条西21丁目

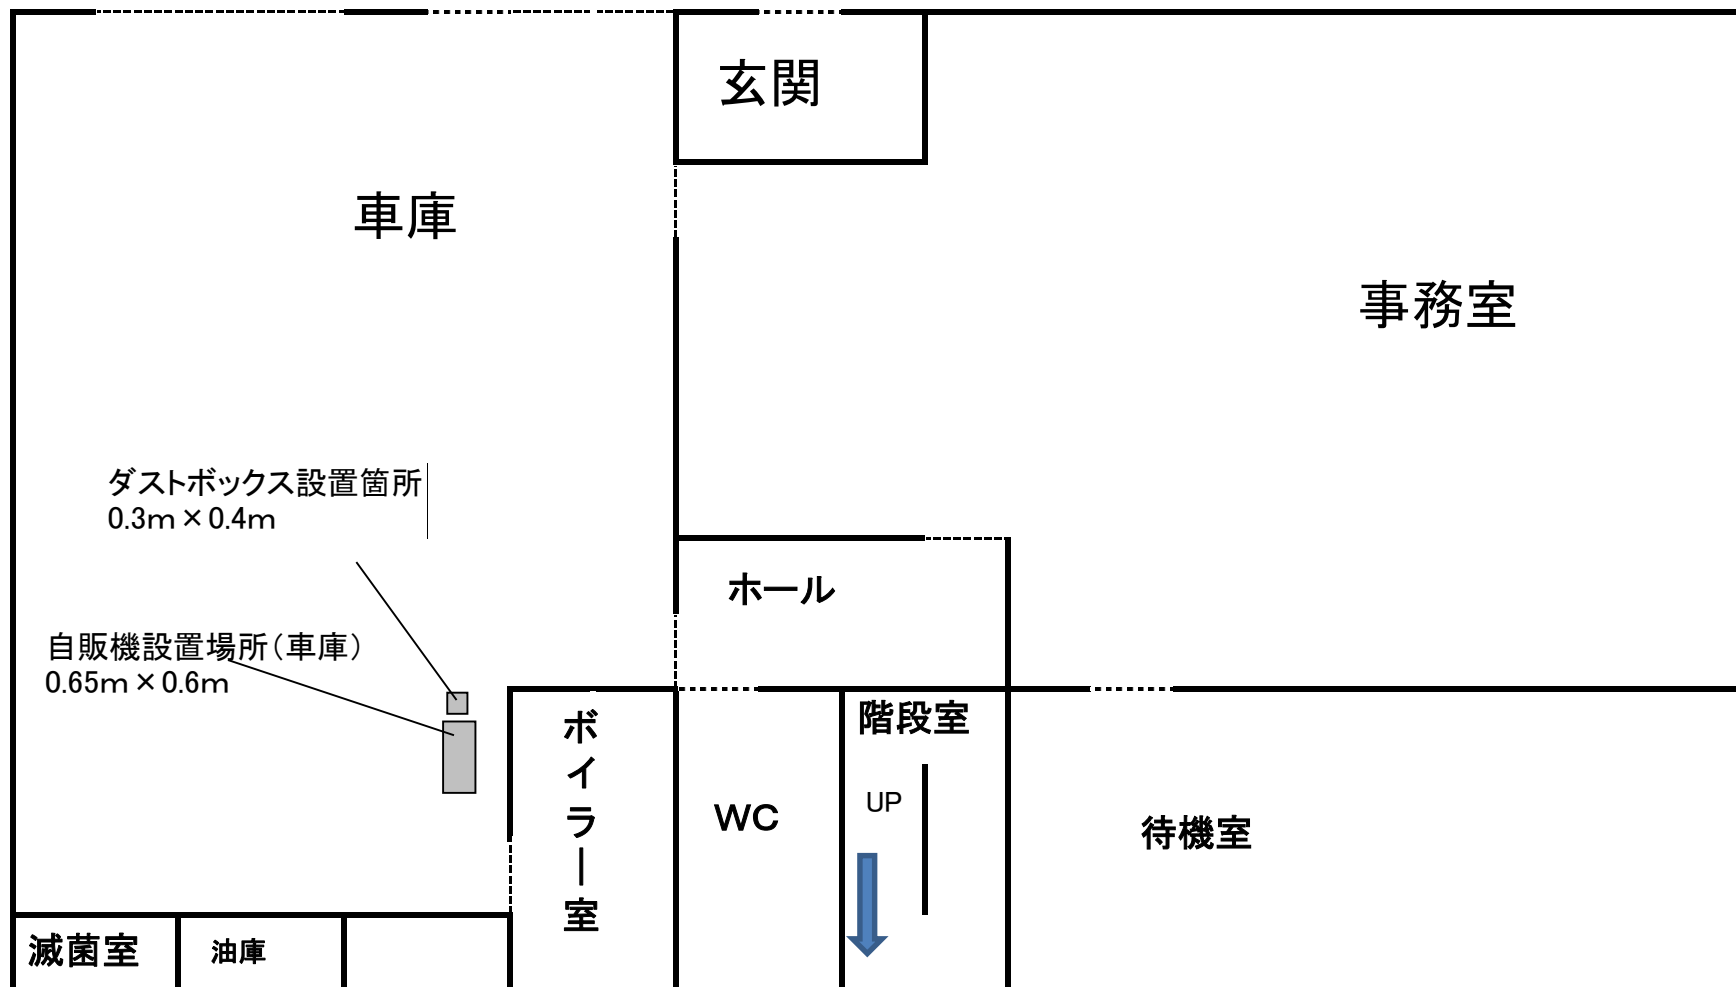

位置図記入例


中央消防署山鼻出張所（1階） 自動販売機設置位置図
住所 中央区南23条西10丁目

（別添）


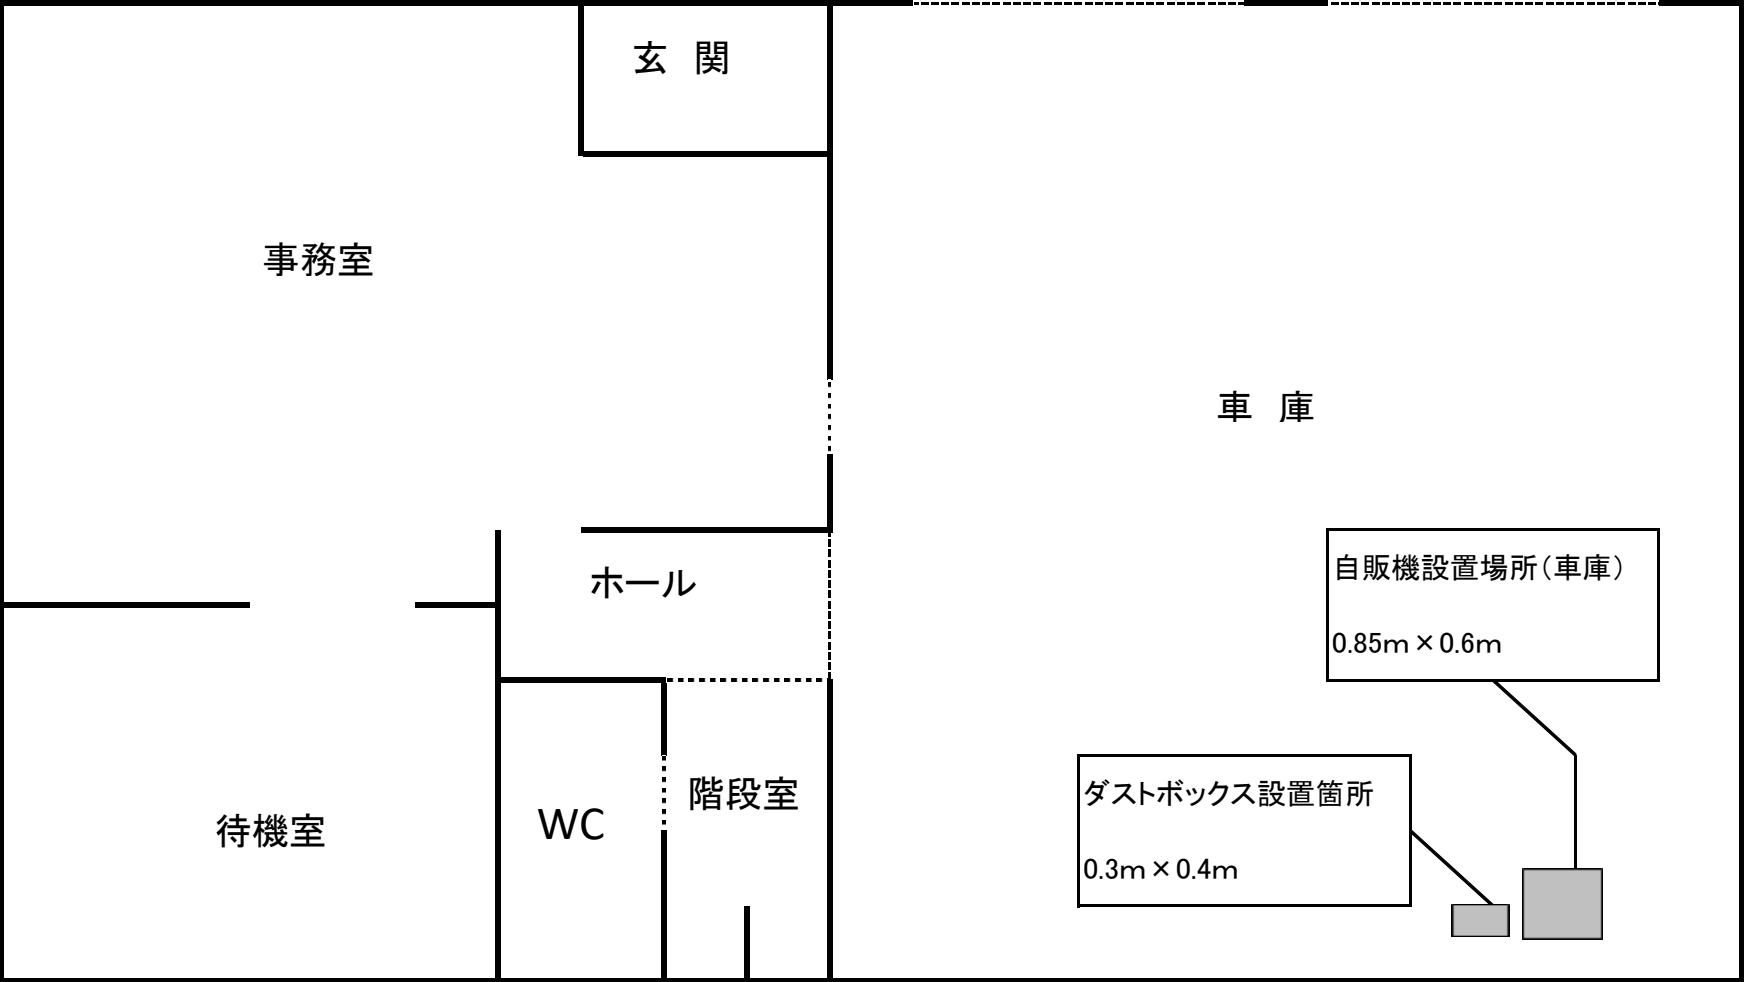


北消防署（1階）自動販売機設置位置図

住所 北区北24条西8丁目

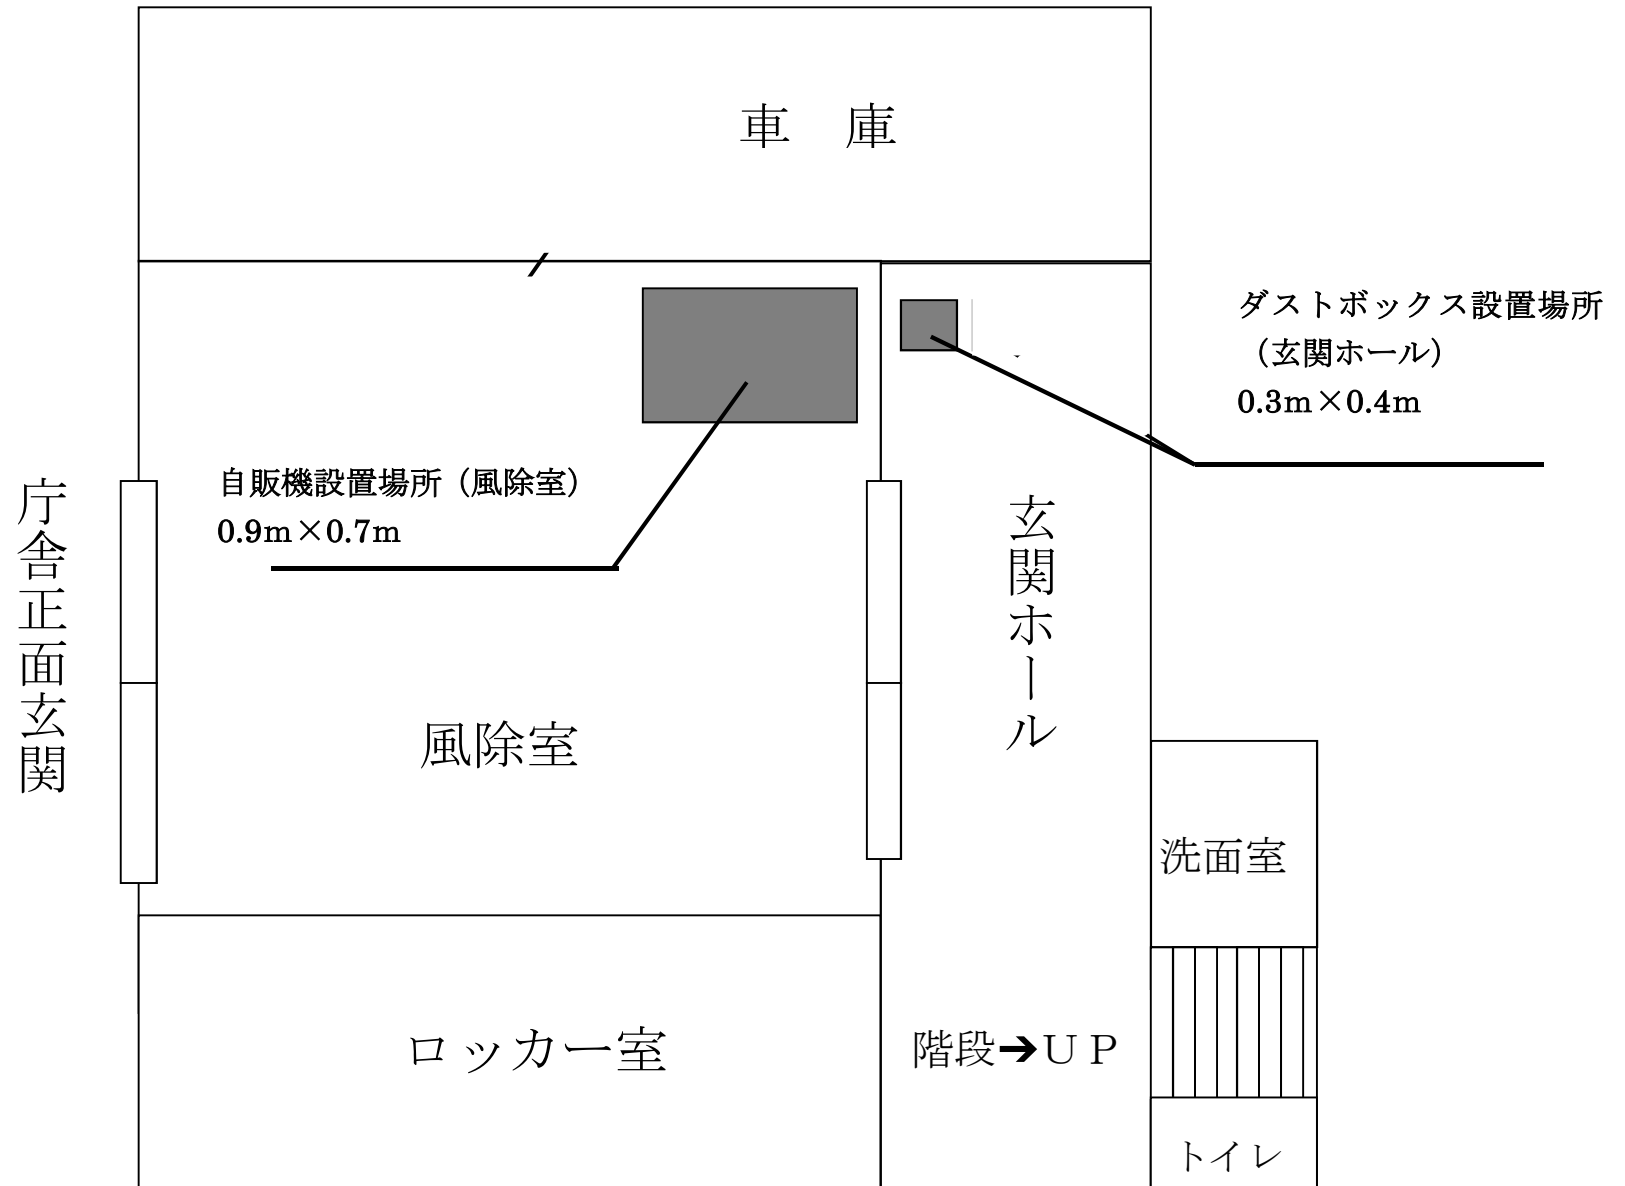


北消防署あいの里出張所(2階)自動販売機設置位置図
住所 北区あいの里2条1丁目

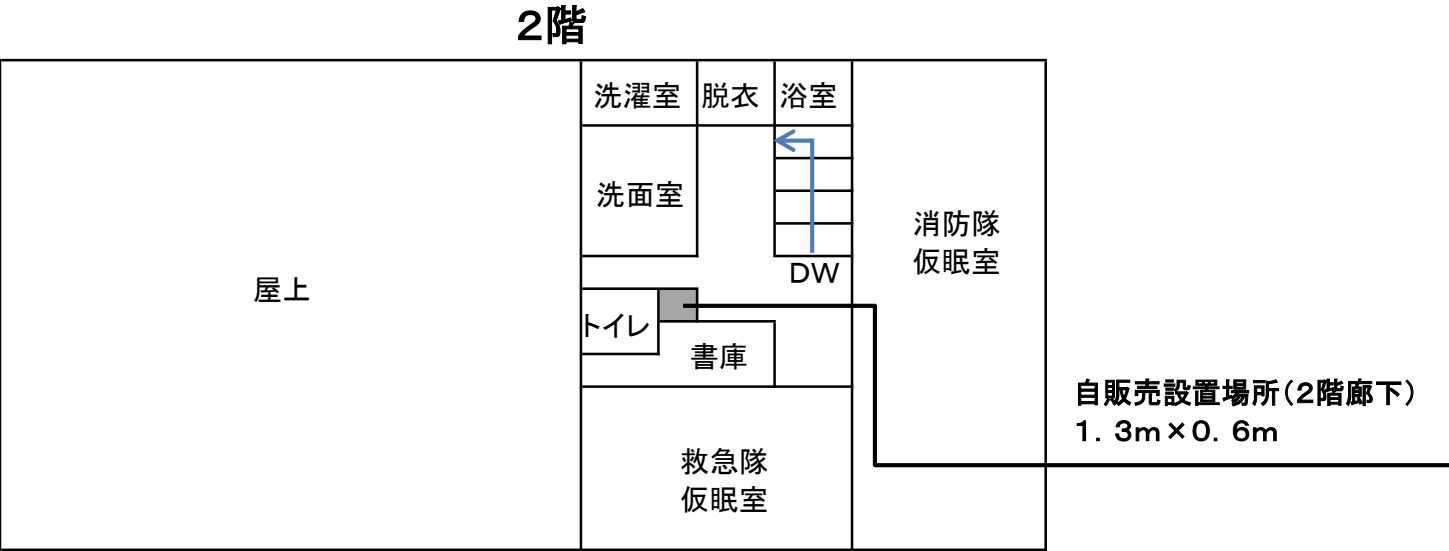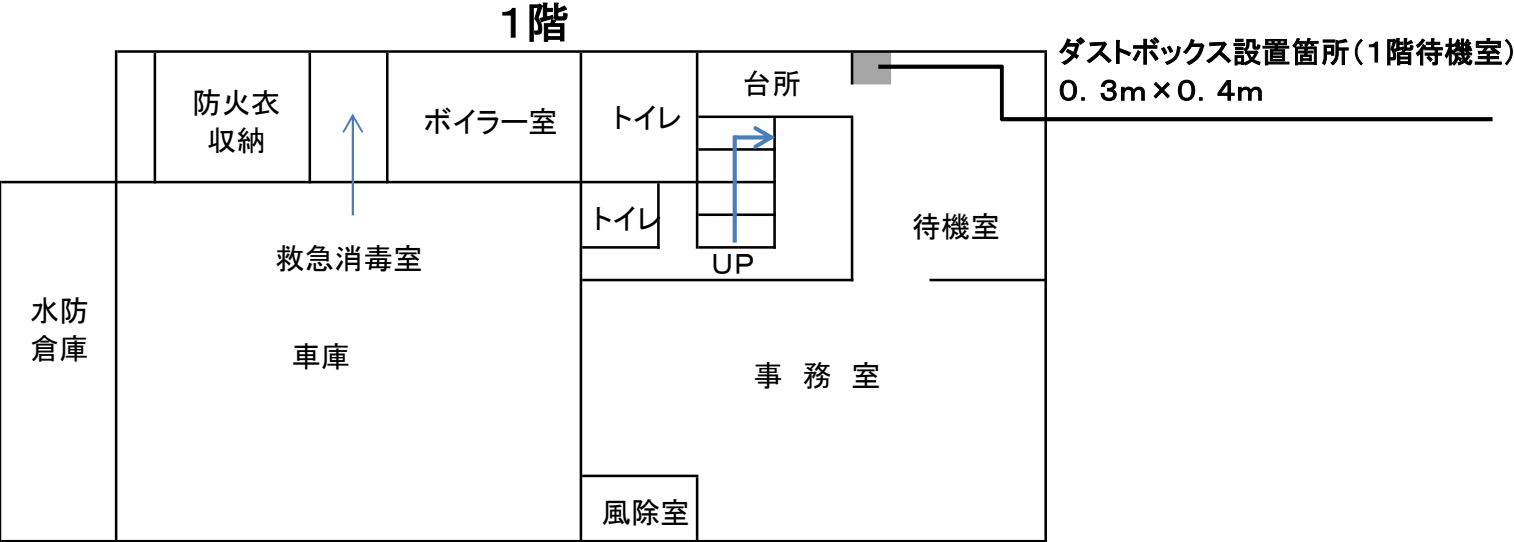


北消防署屯田出張所（1階）自動販売機設置位置図


住所 北区屯田5条10丁目

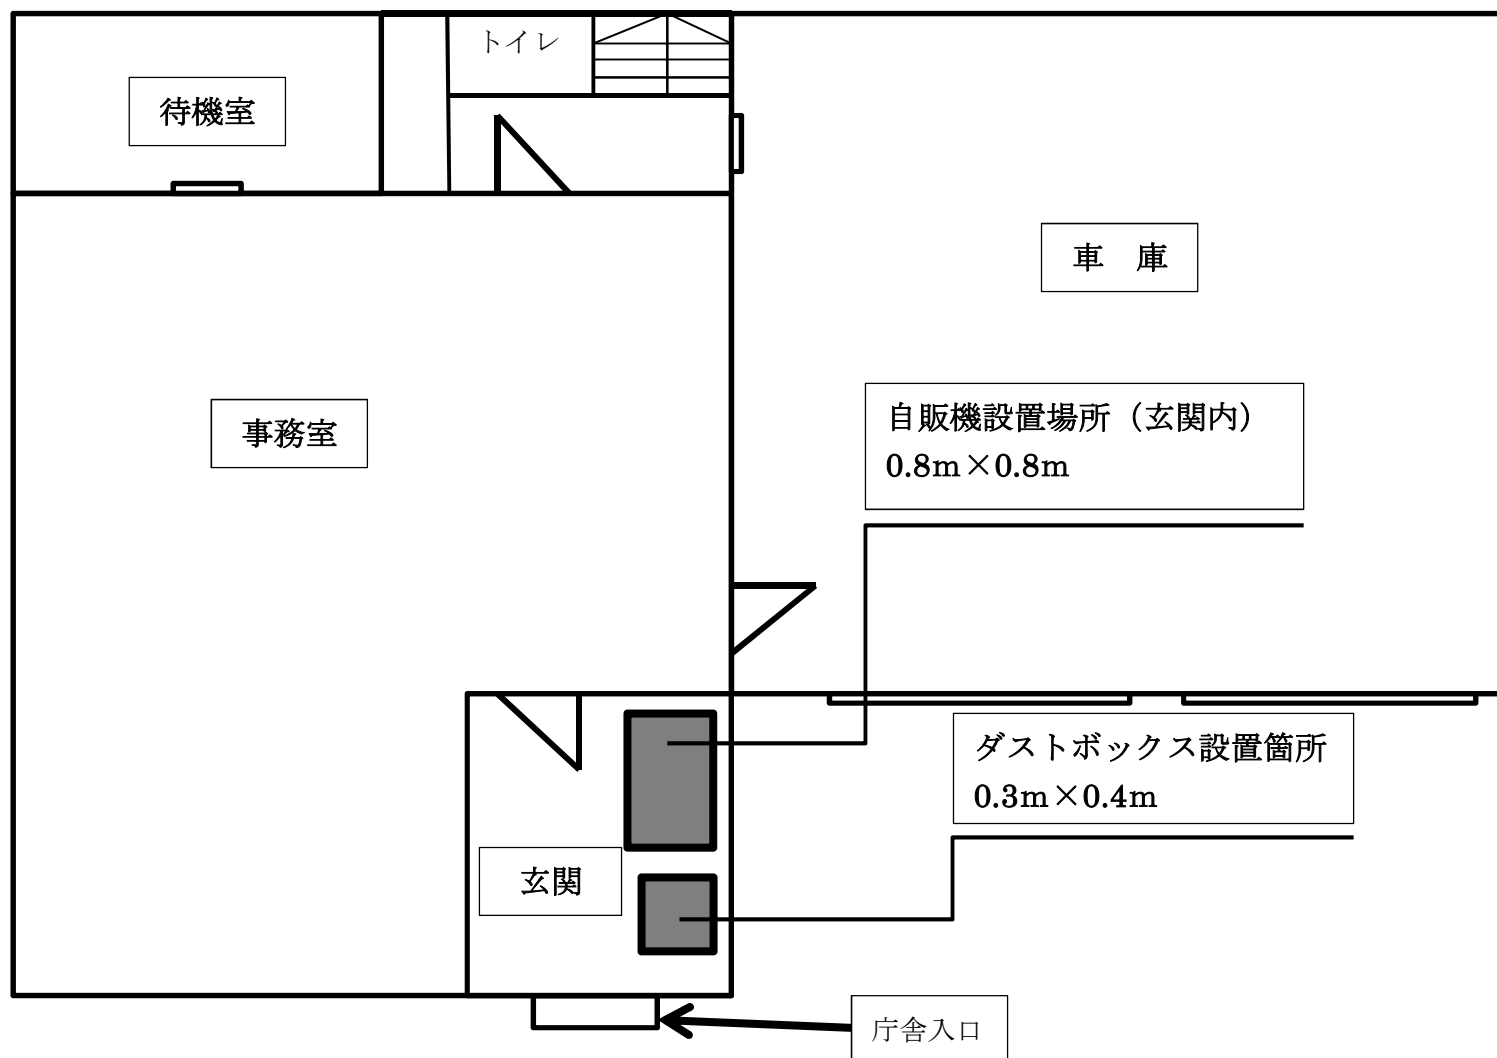

北消防署新琴似出張所（1階）自動販売機設置位置図
住所 北区新琴似8条4丁目

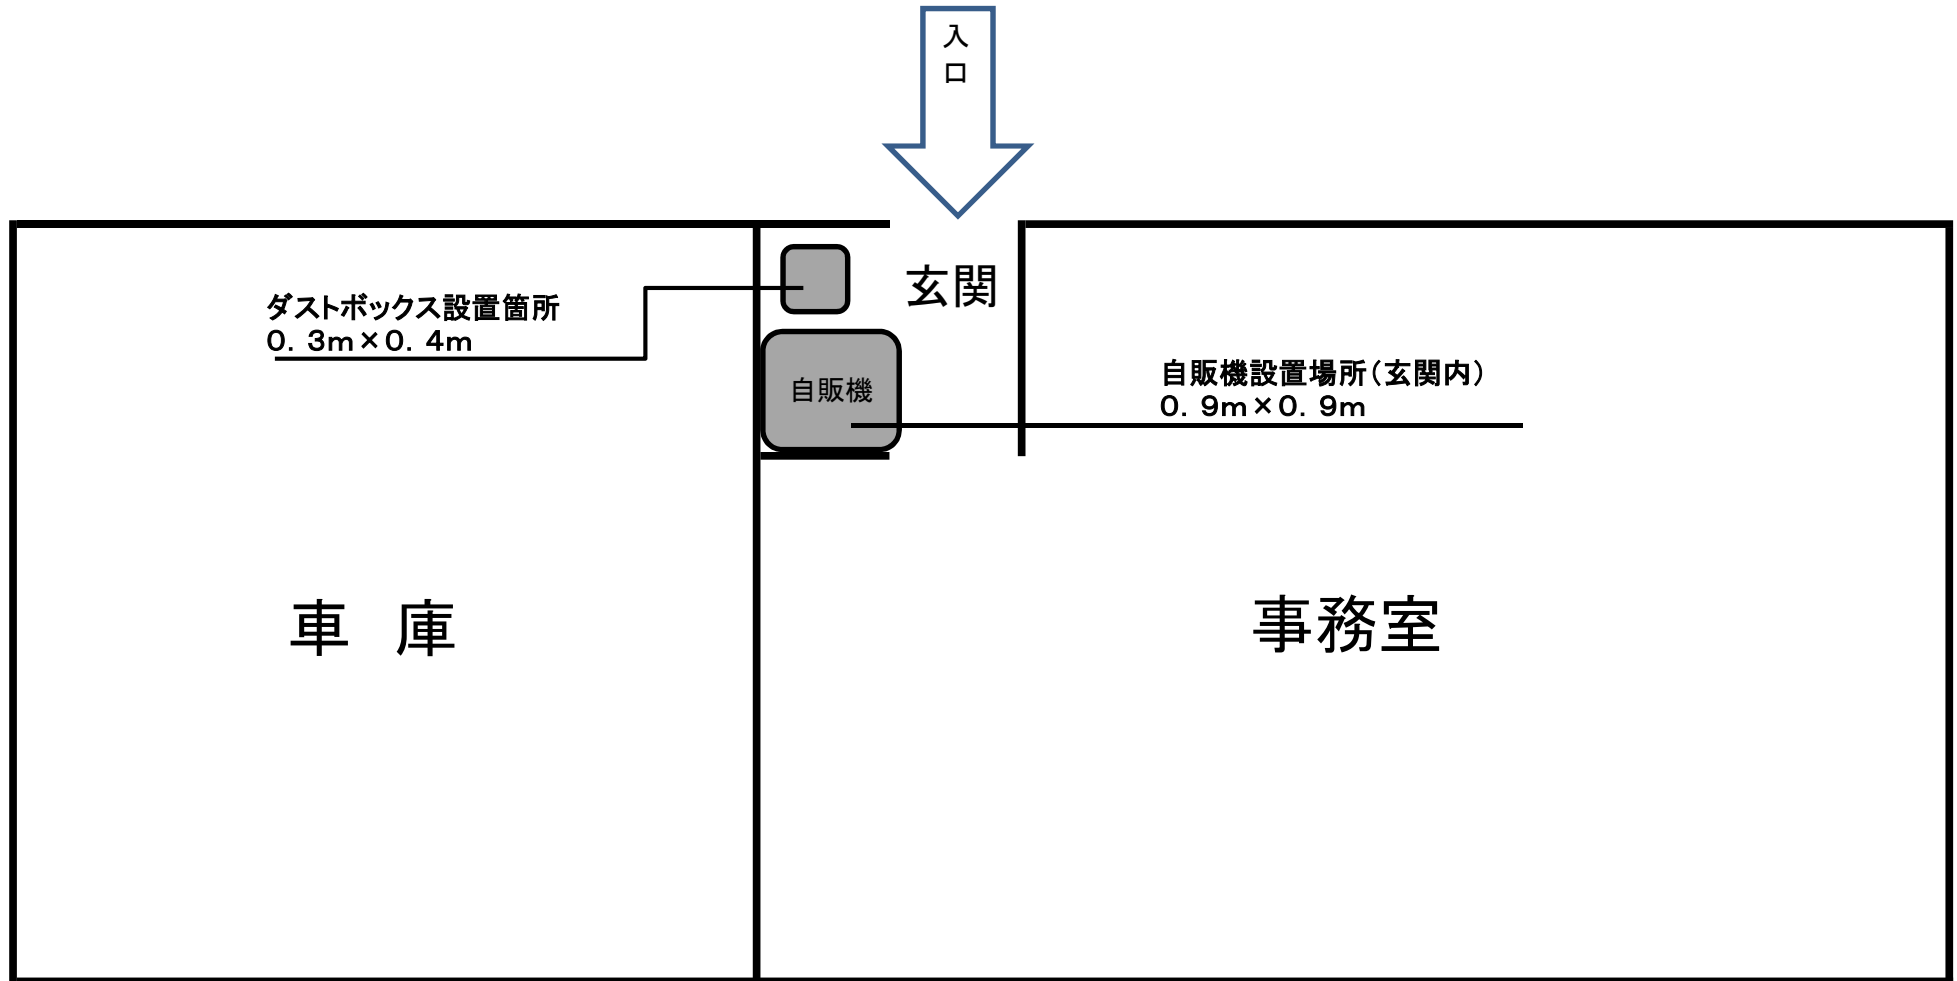


北消防署新光出張所(1階)自動販売機設置位置図
住所 北区新琴似1条12丁目

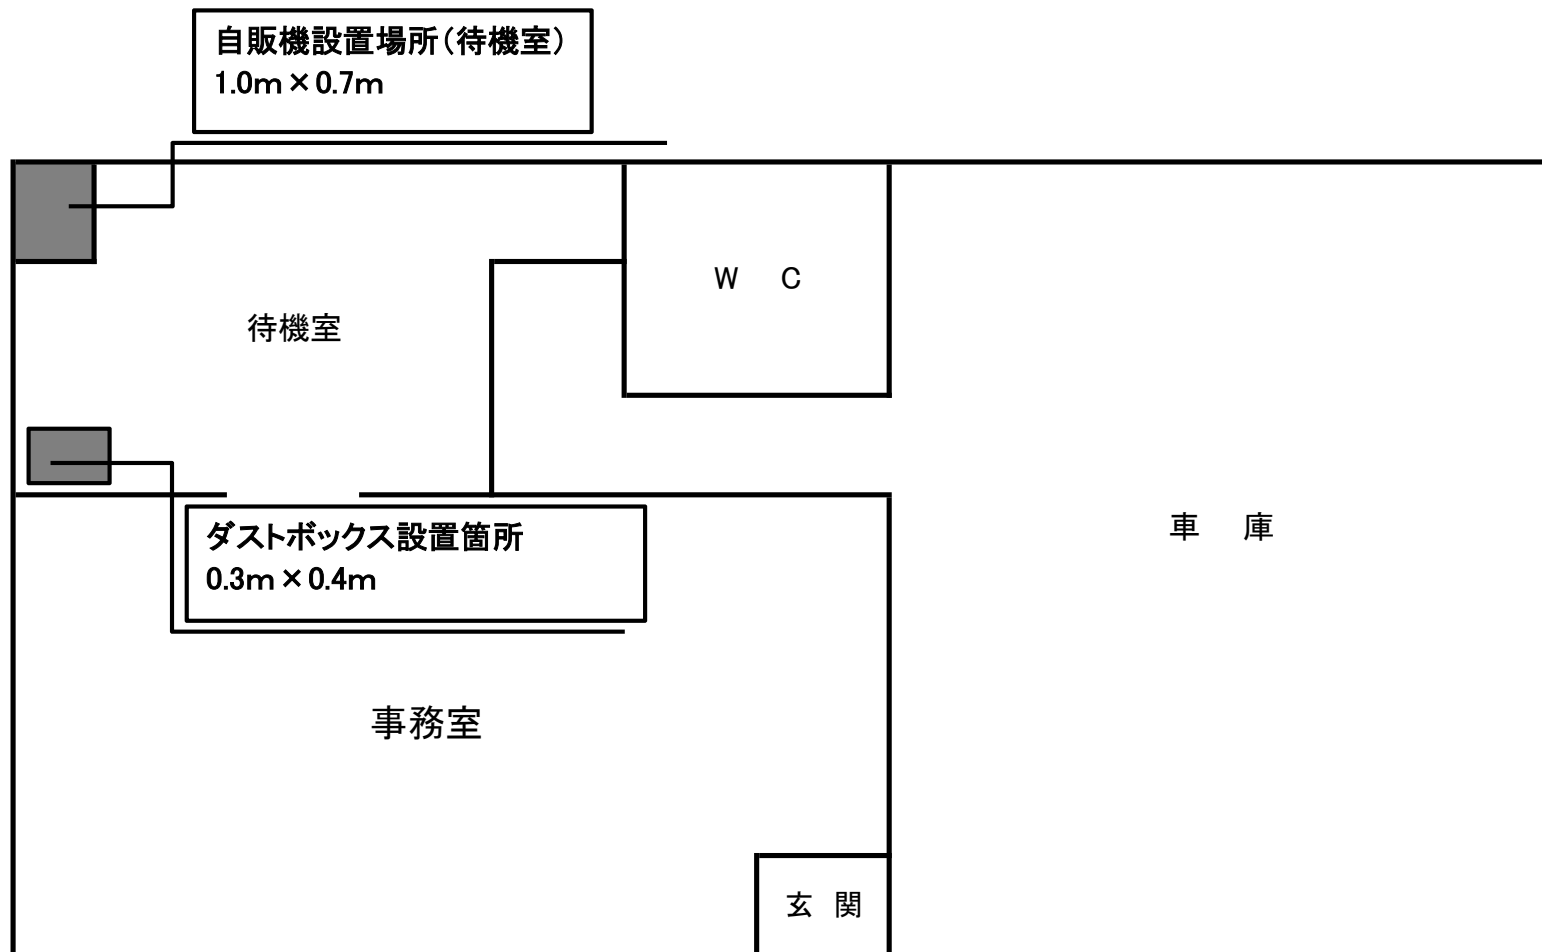


北消防署新川出張所（1階）自動販売機設置位置図
住所 北区新川1条3丁目1番6号

（別添）

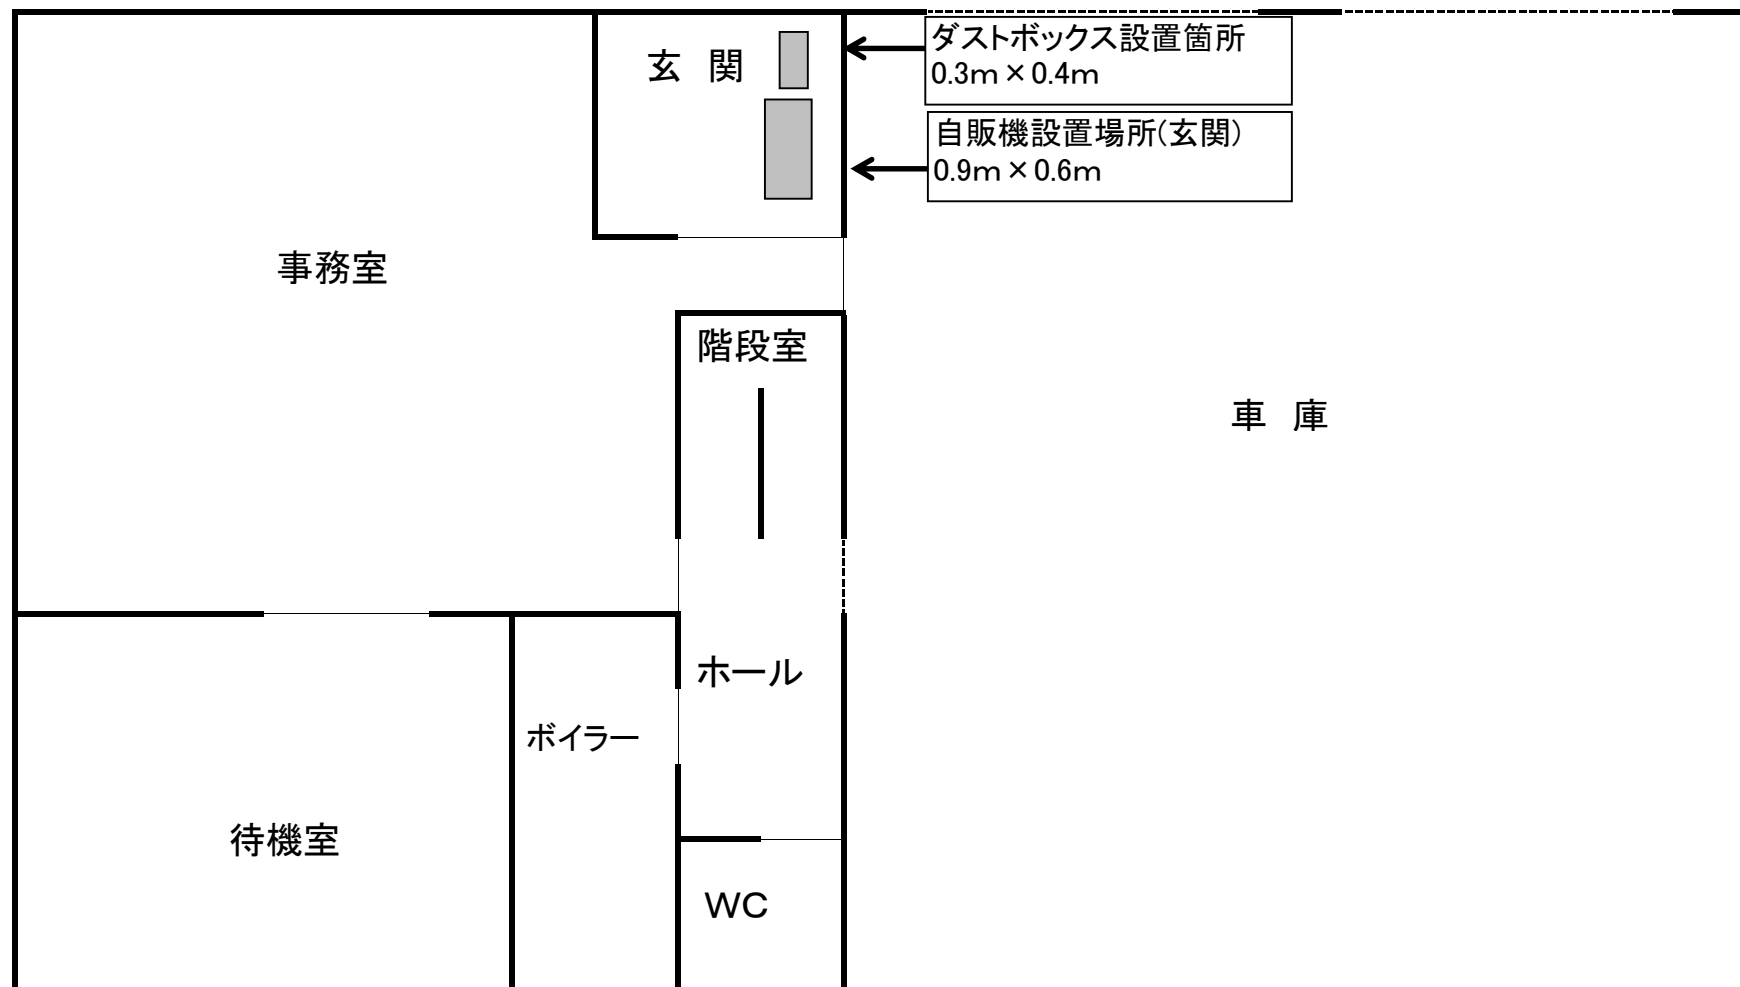

北消防署幌北出張所(2階)自動販売機設置位置図


住所 北区北15条西5丁目

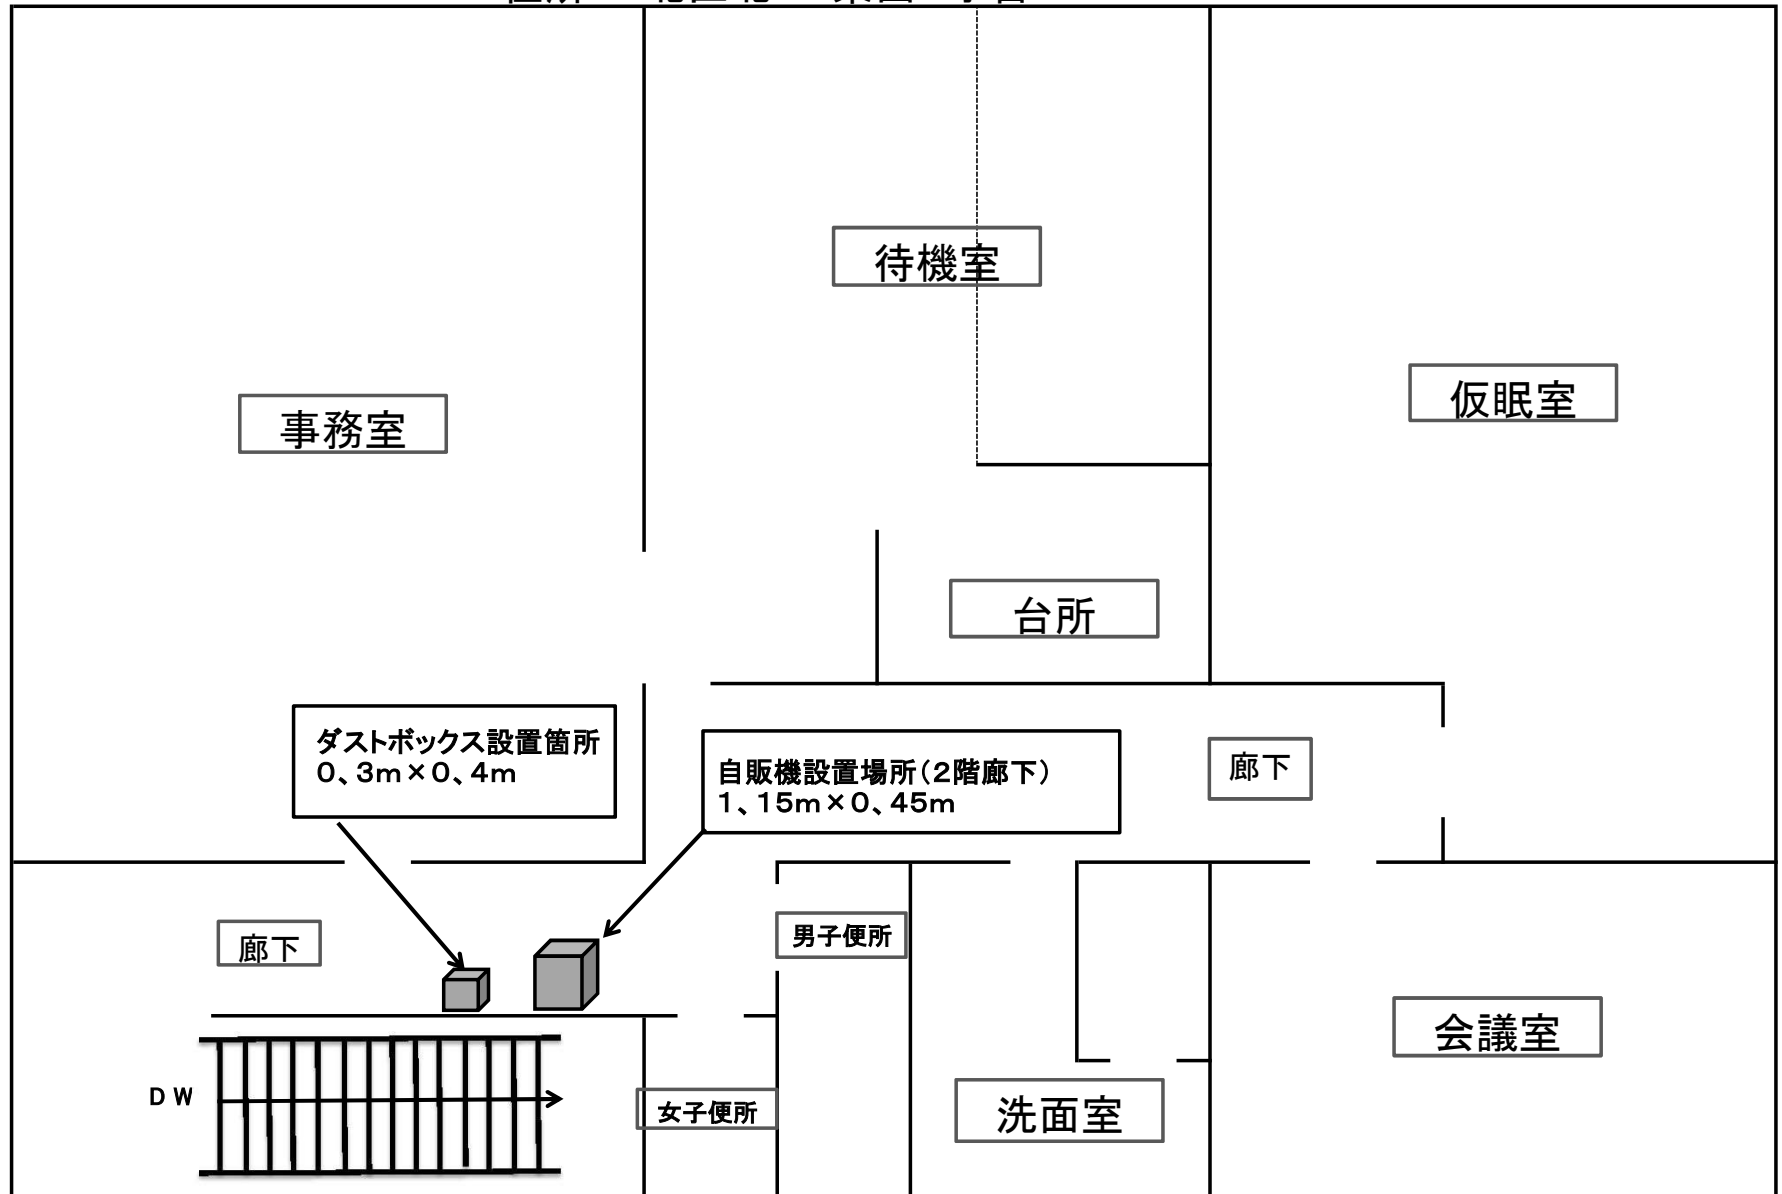




東消防署(1階) 自動販売機設置位置図


住所 札幌市東区北24条東17丁目

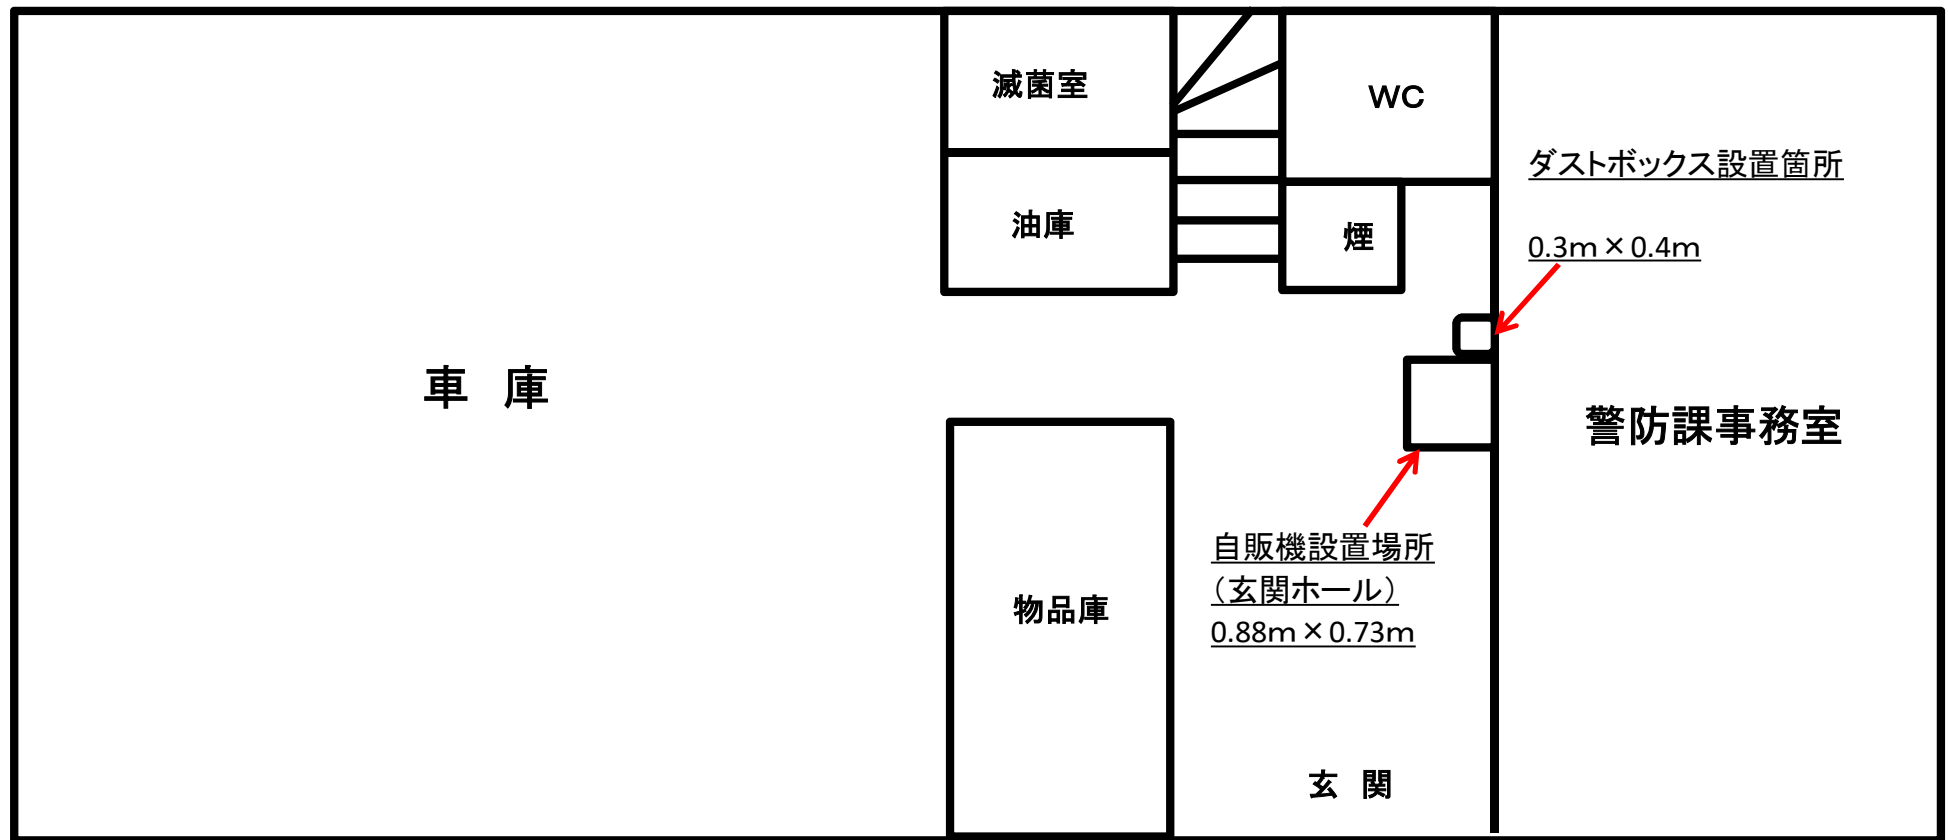

東消防署丘珠出張所(1階) 自動販売機設置位置図
住所 東区北丘珠1条2丁目

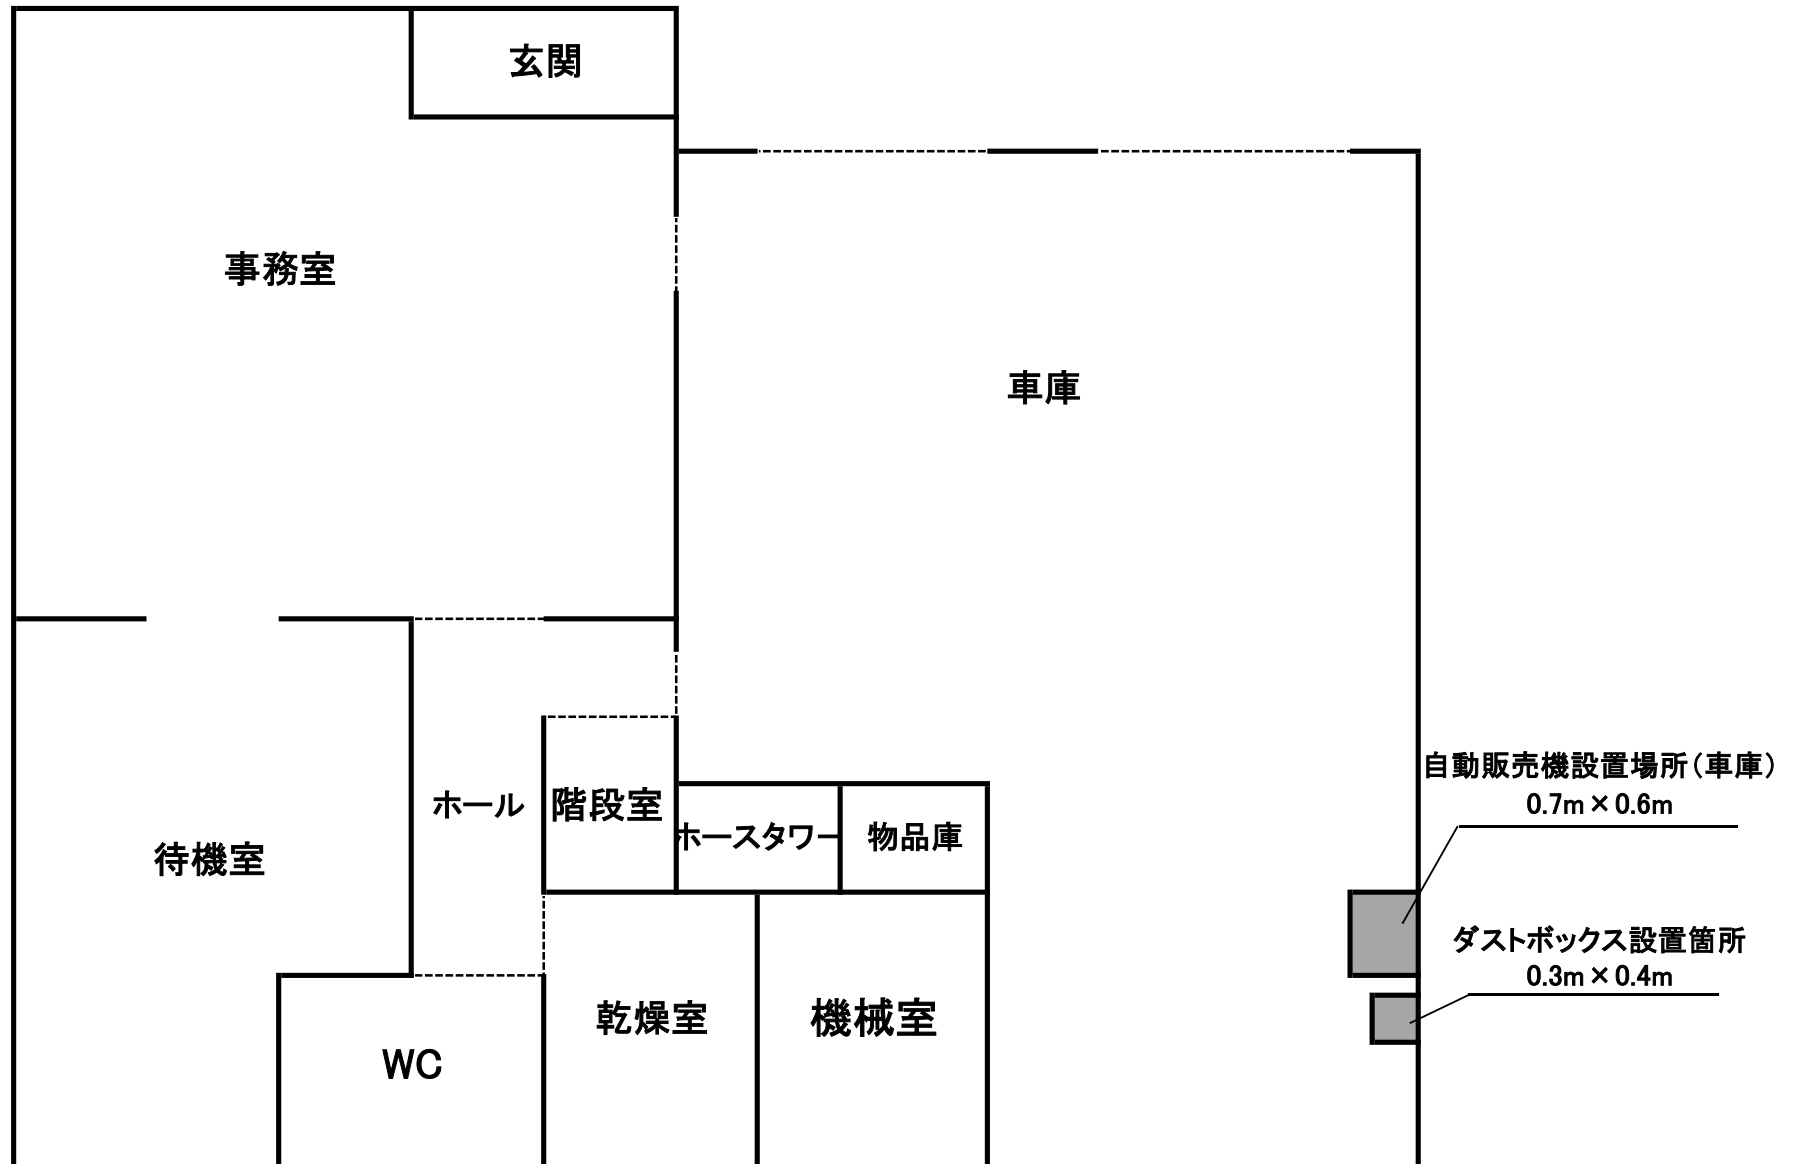


東消防署栄出張所(2階)自動販売機設置位置図
住所 東区北46条東14丁目

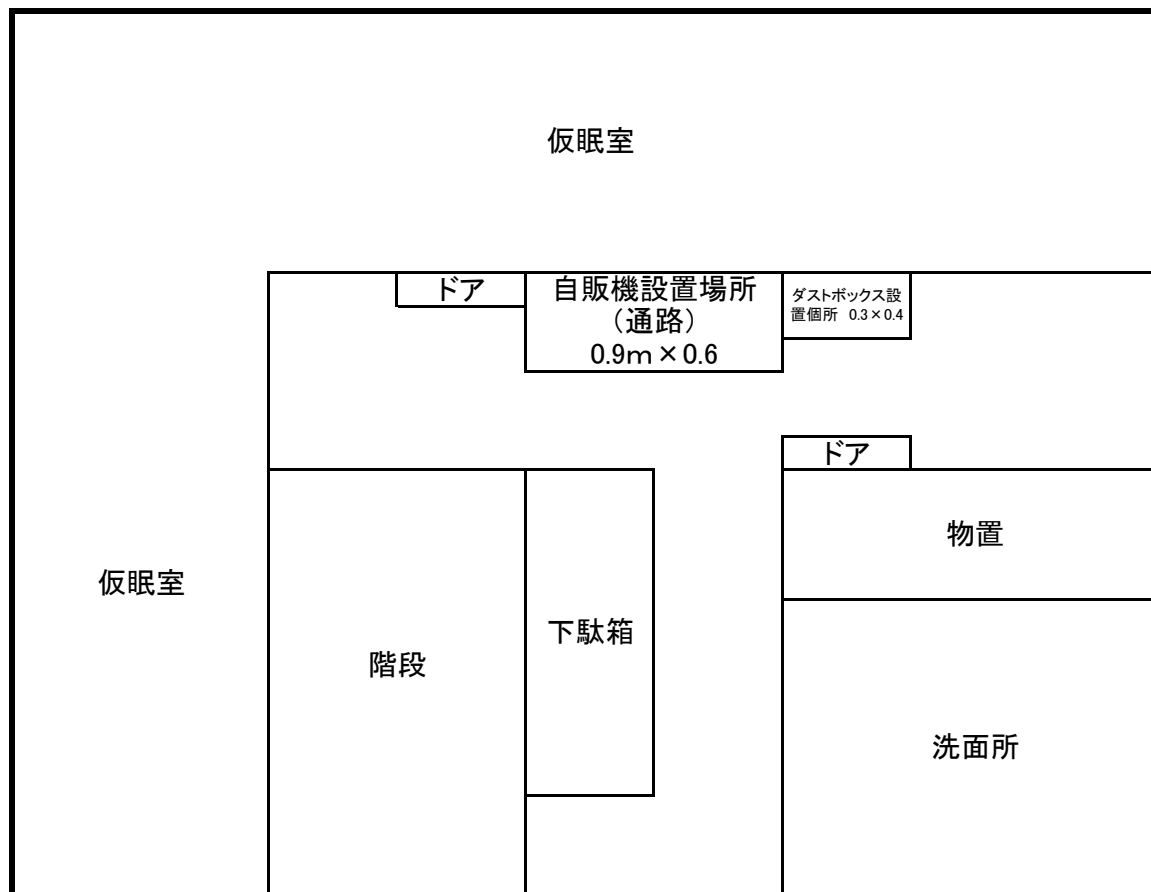


位置図

東消防署北栄出張所（1階） 自動販売機設置位置図
住所 東区北39条東1丁目3-1

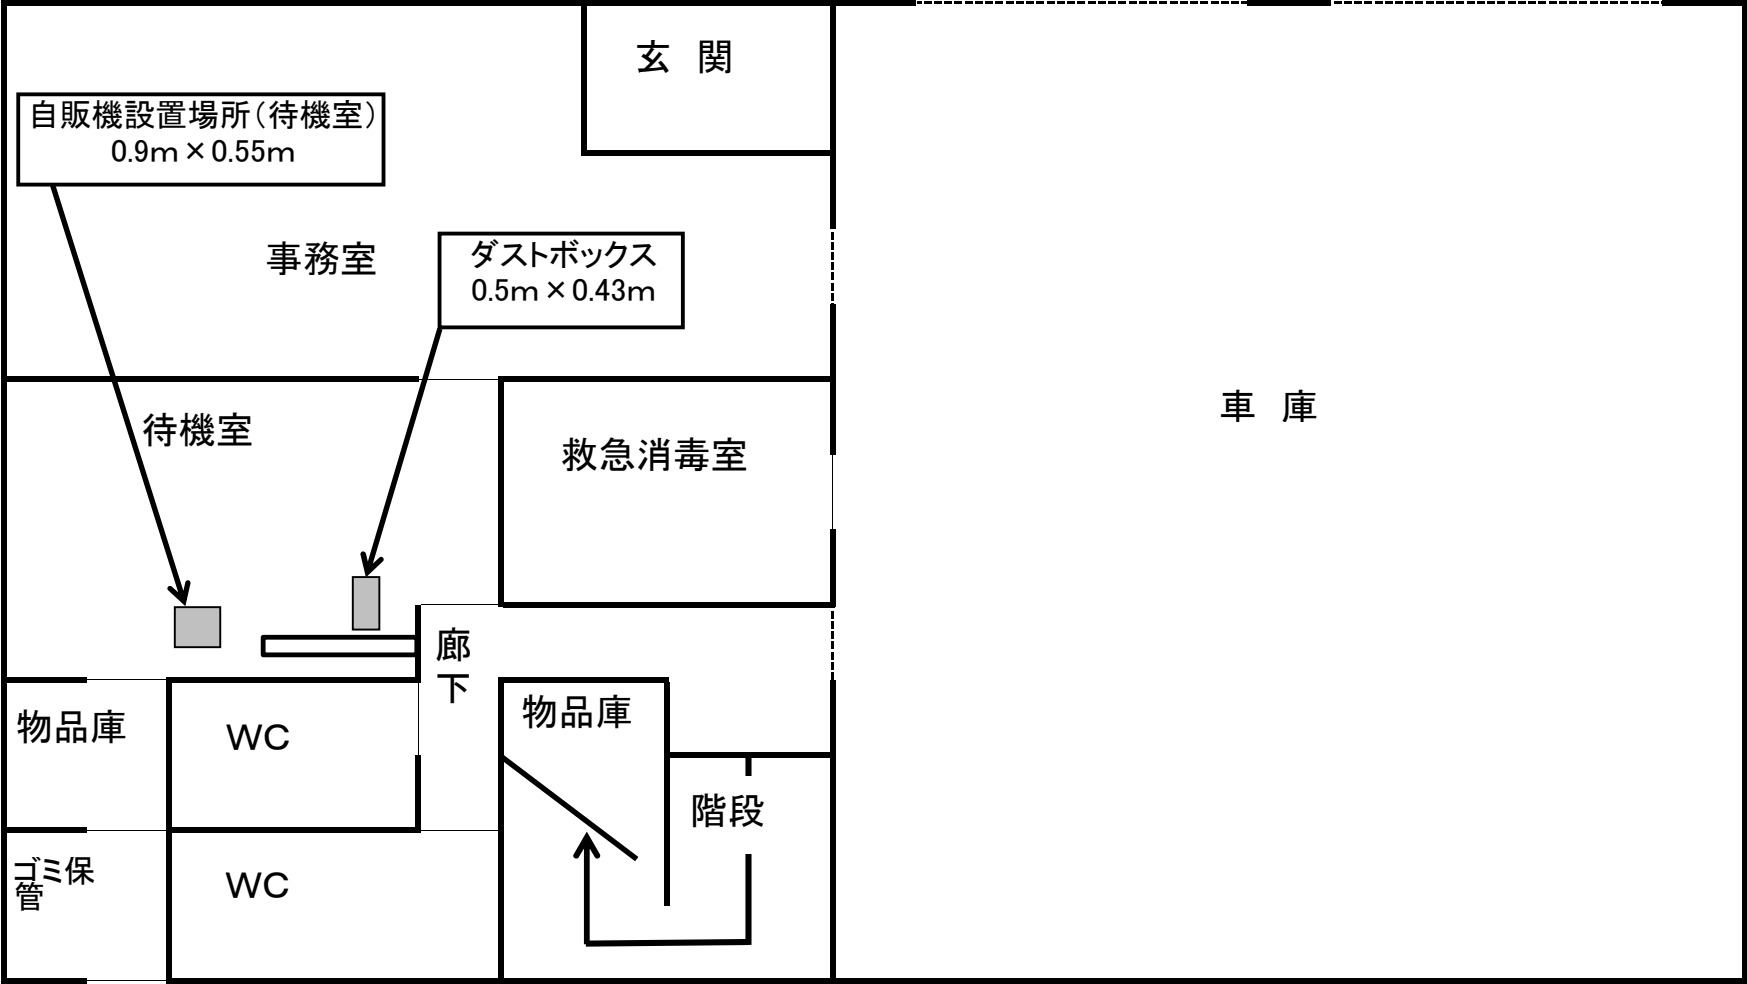


東消防署札苗出張所(1階) 自動販売機設置位置図
住所 東区東苗穂4条2丁目

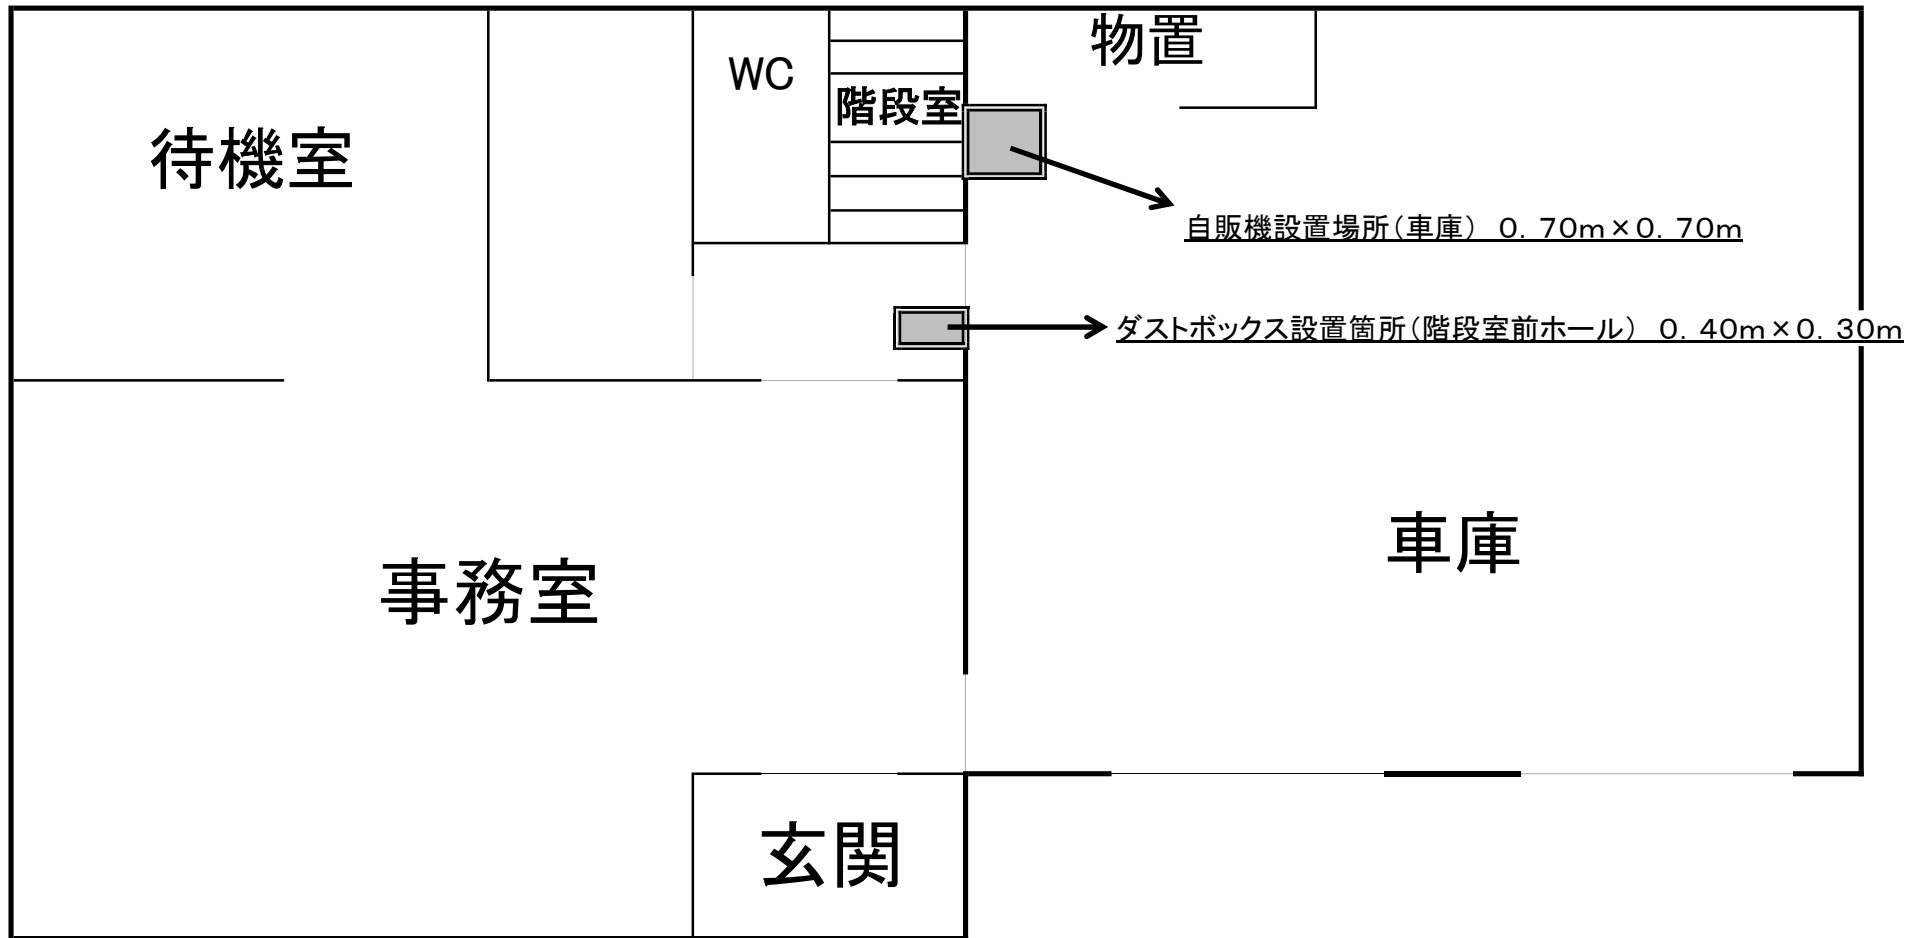

東消防署苗穂出張所（1階）自動販売機設置位置図


住所 東区北8条東11丁目

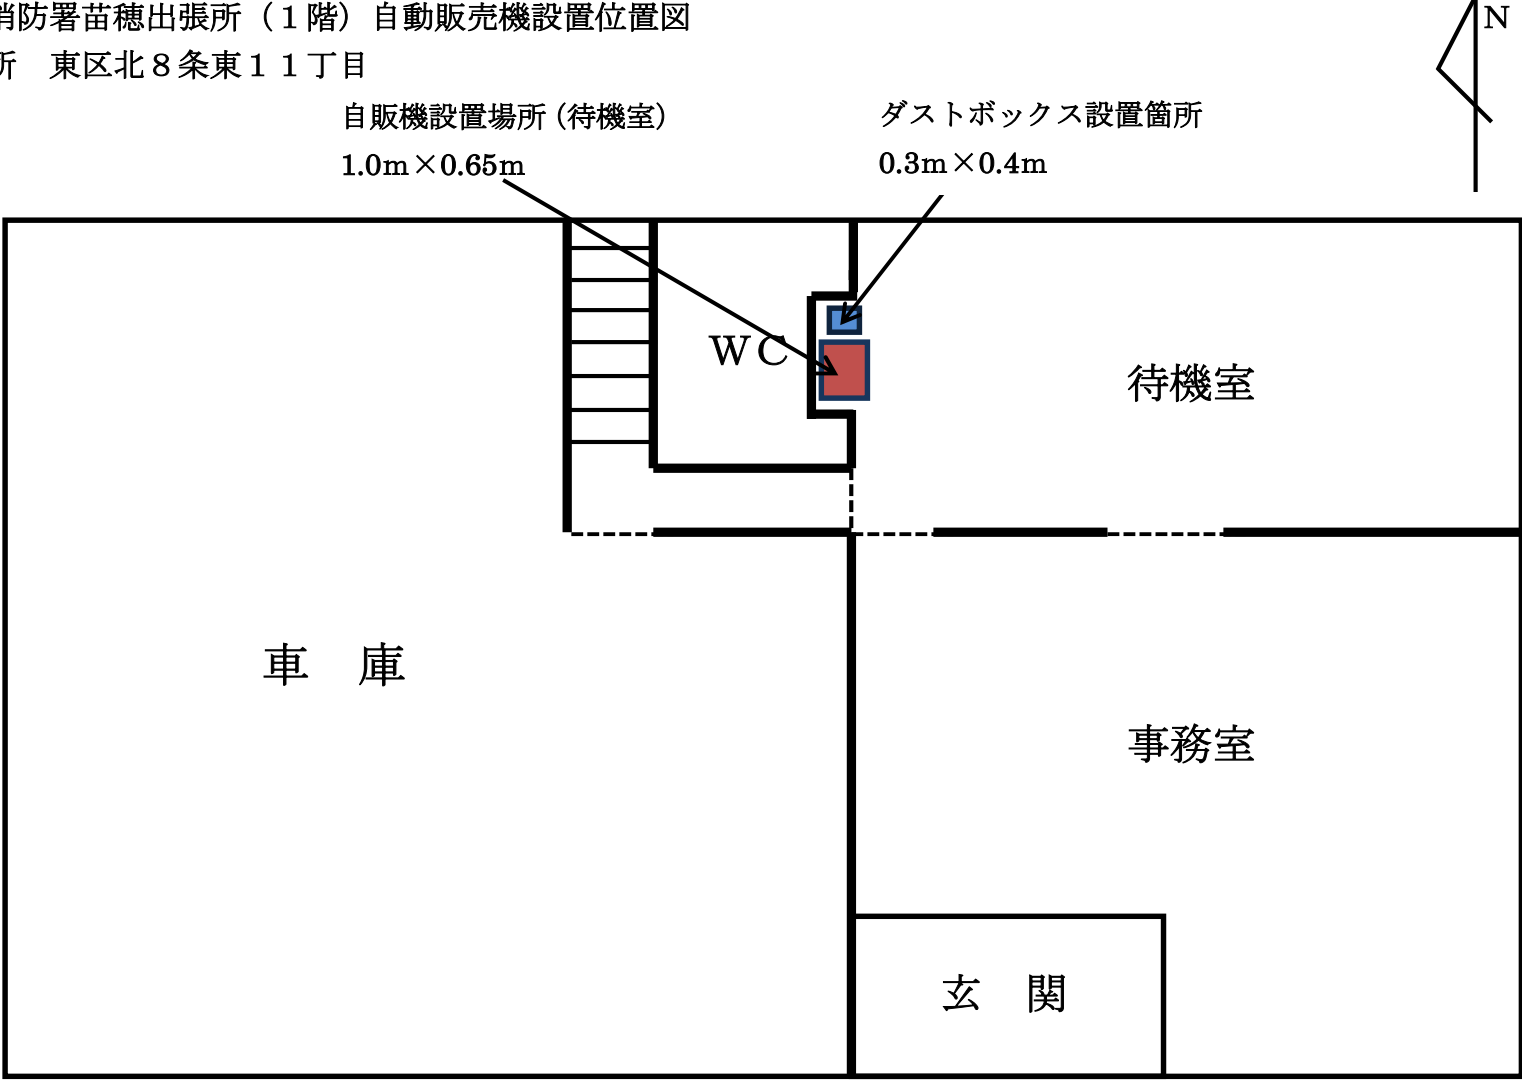

白石消防署庁舎（1階）


自動販売機設置位置図

住所 白石区南郷通6丁目北

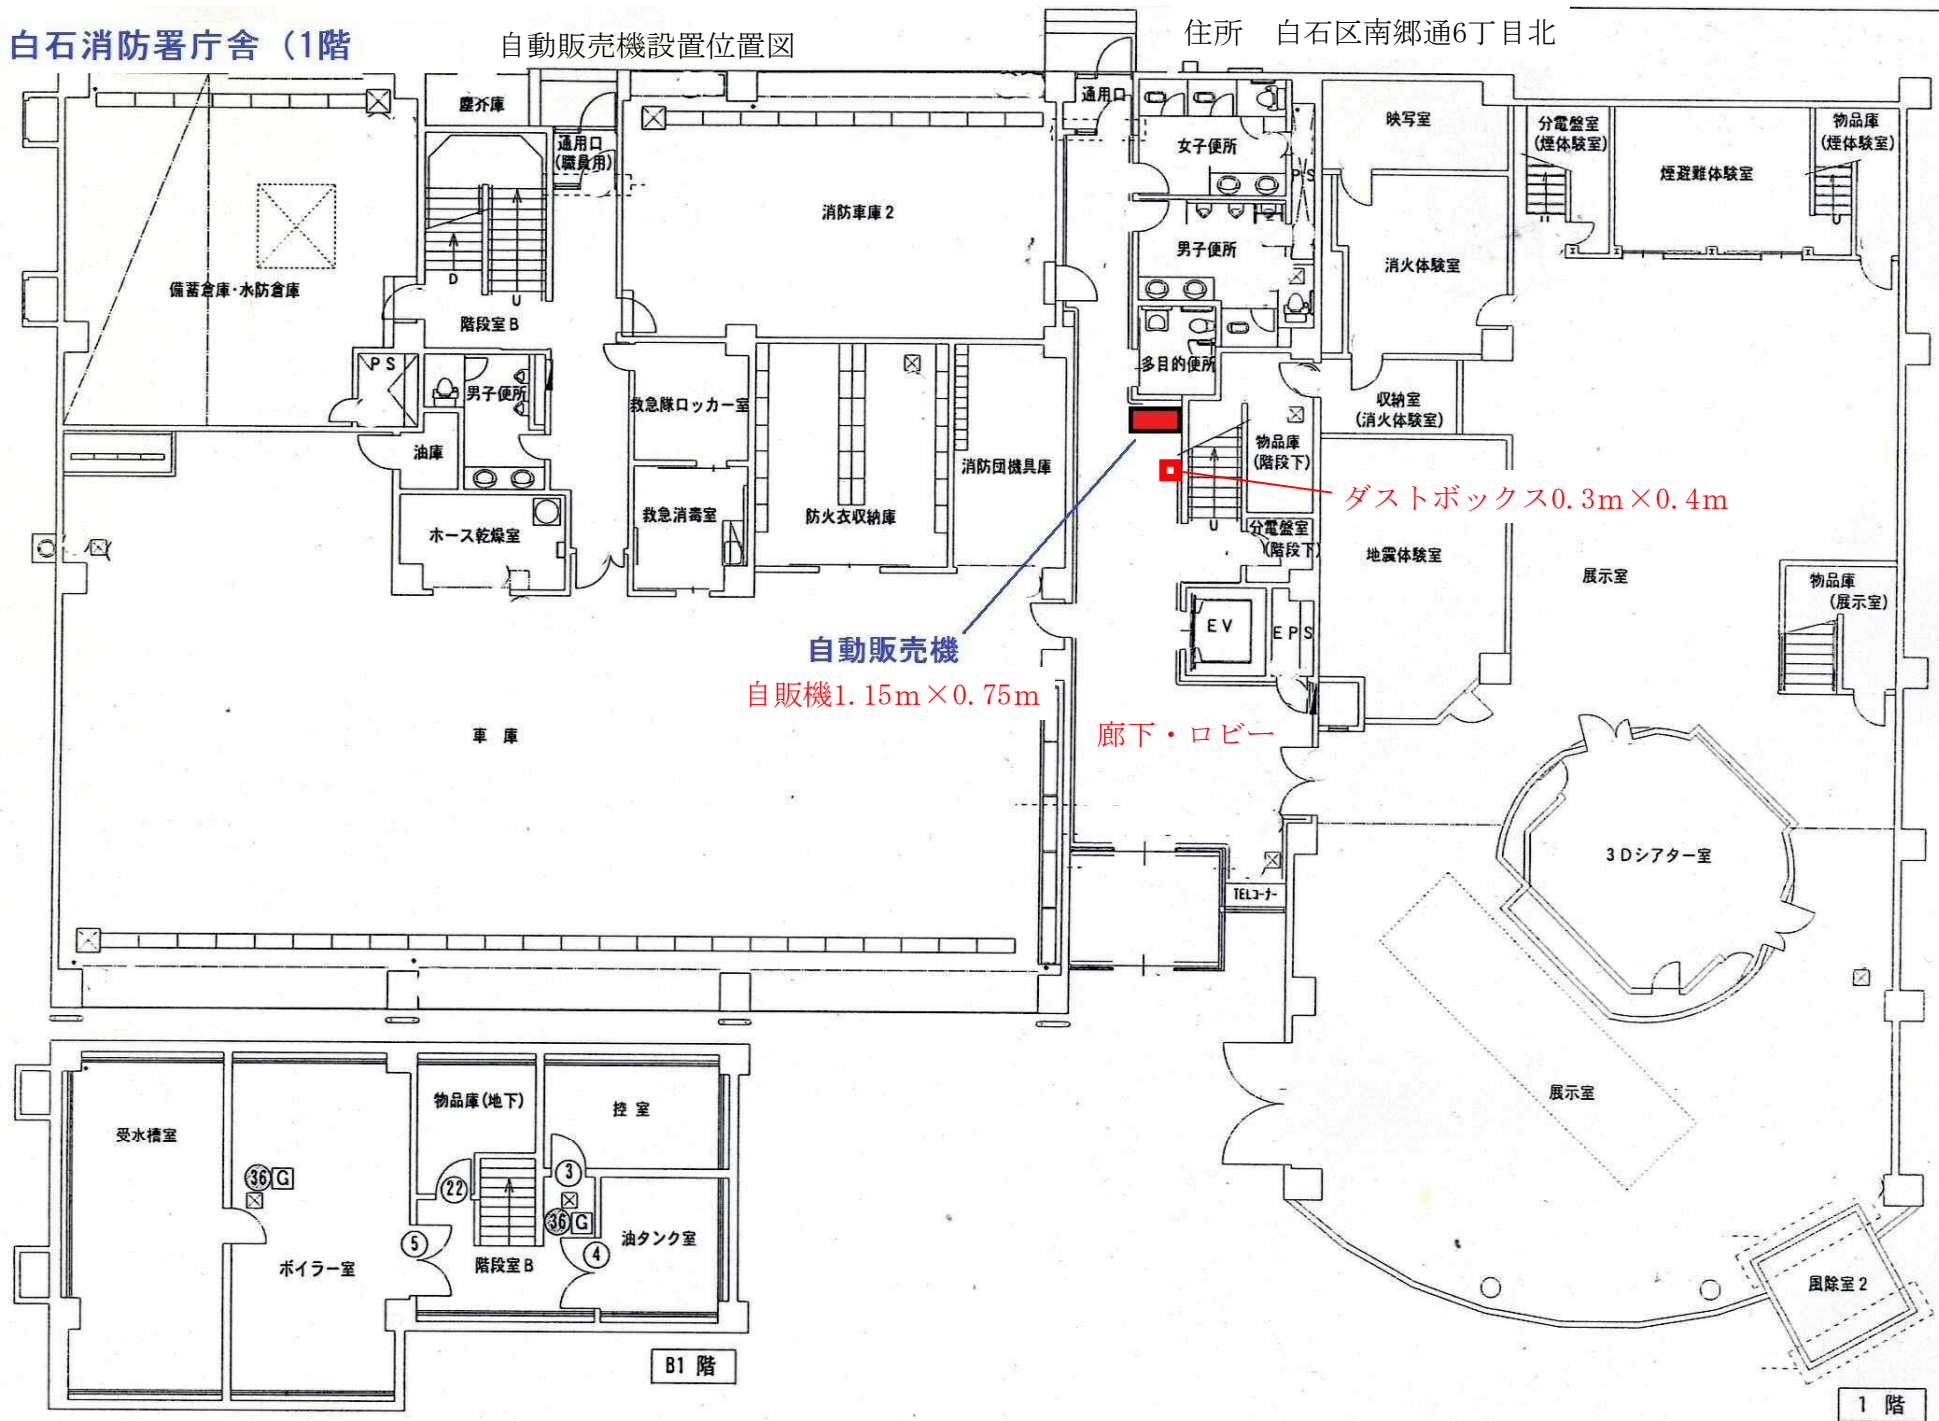


豊平消防署(2階) 自動販売機設置位置図

豊平区月寒東1条8丁目

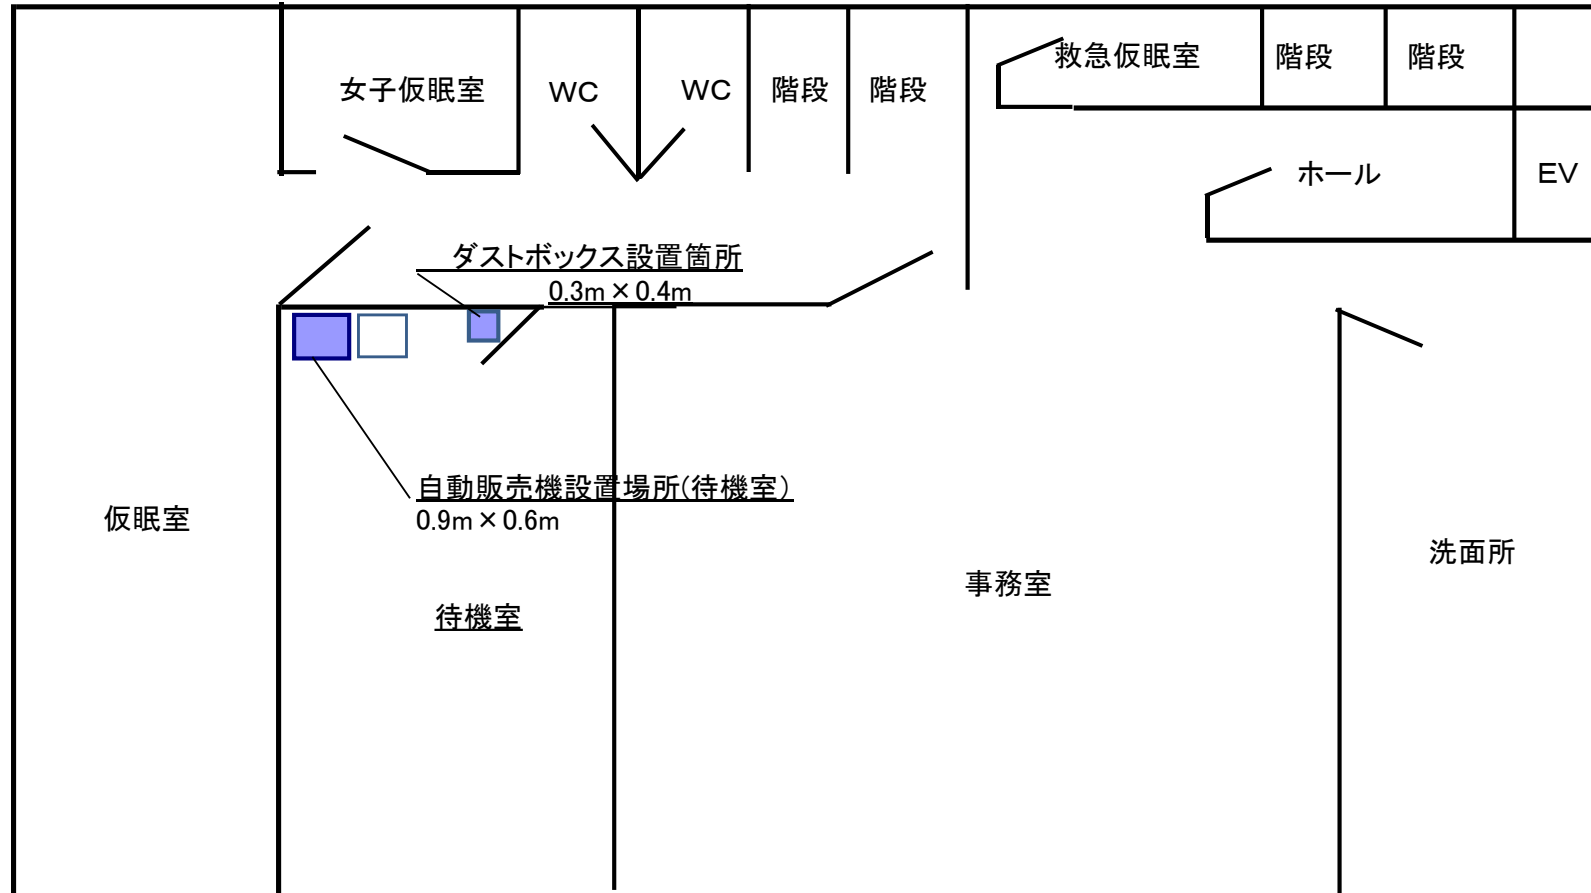


南消防署(1階)自動販売機設置位置図

住所 南区真駒内上町5丁目8-5

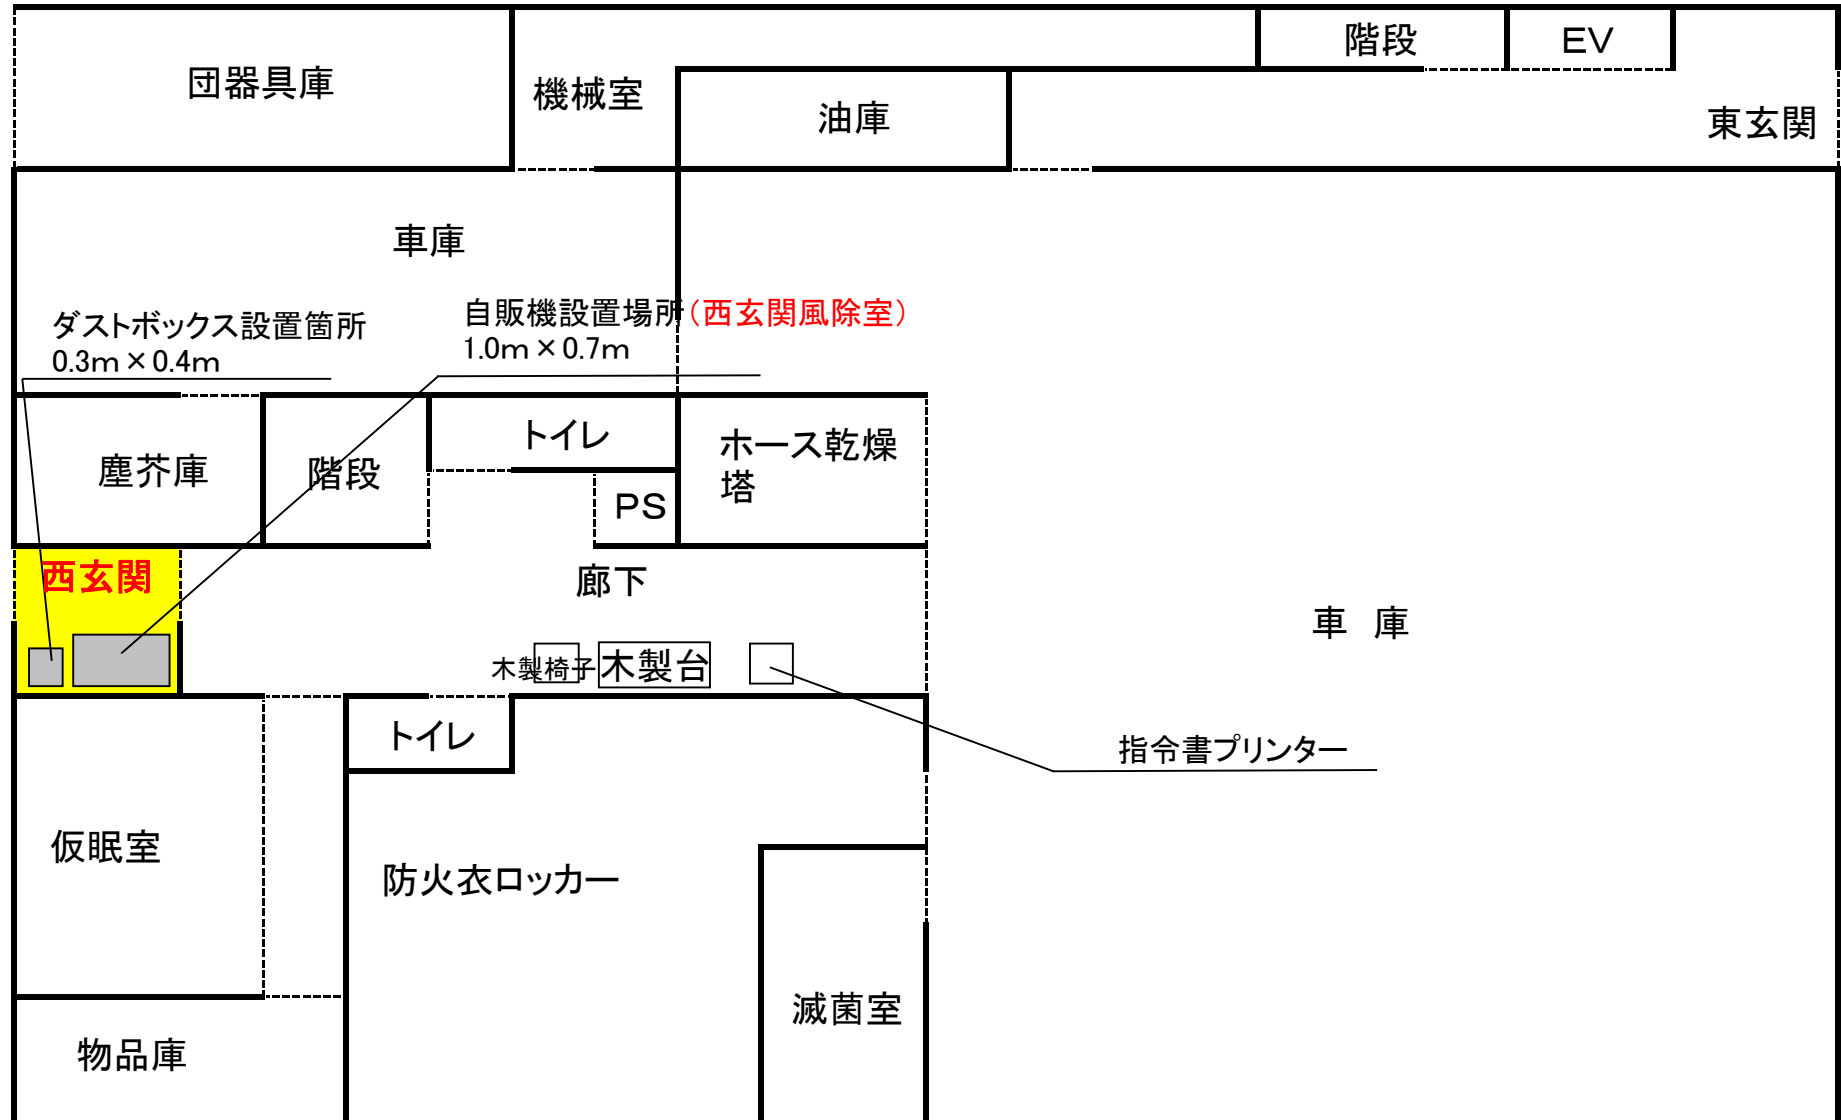


西消防署八軒出張所（2階）自動販売機設置位置図

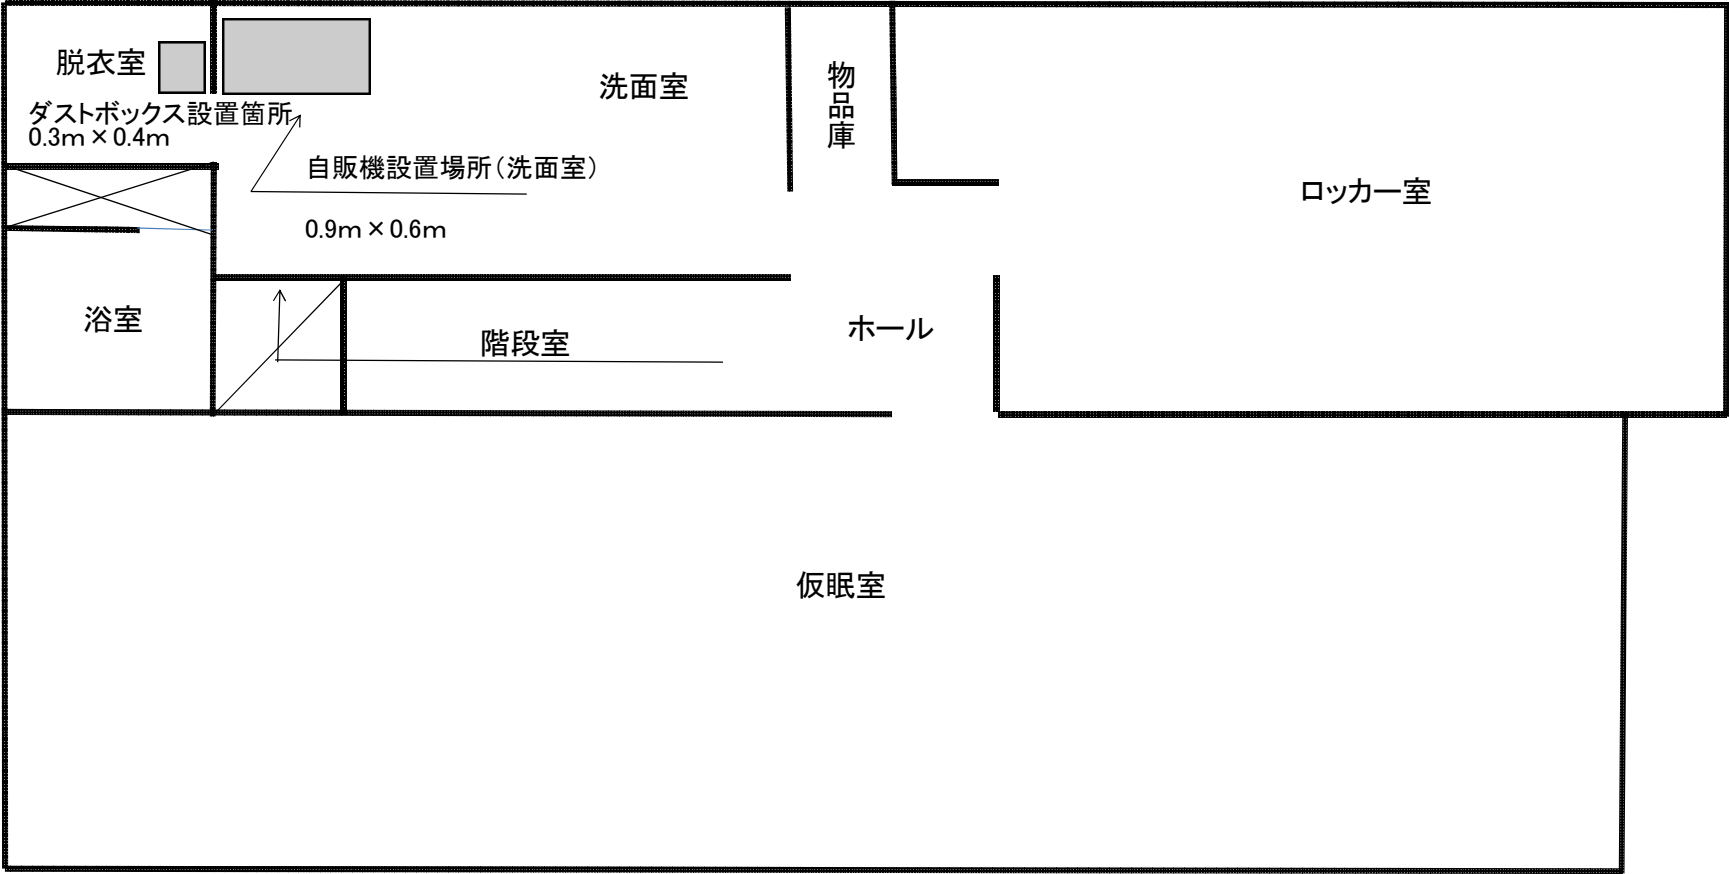

位置図記入例


西消防署西野出張所（1階） 自動販売機設置位置図
住所 西区西野3条2丁目

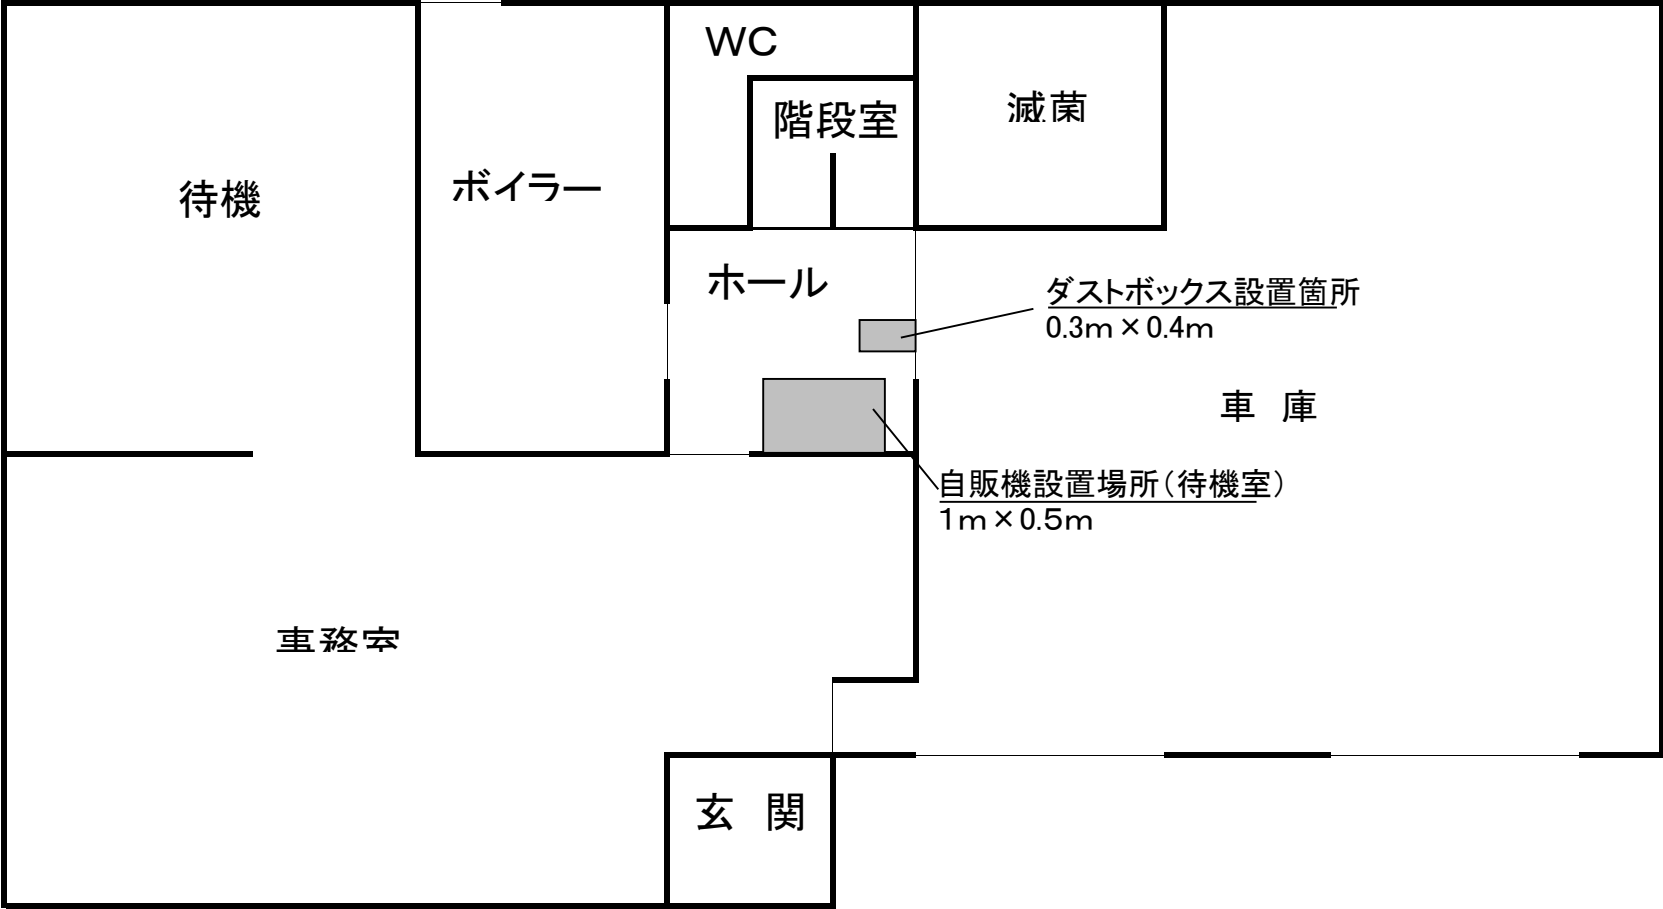


位置図記入例

西消防署平和出張所（1階） 自動販売機設置位置図
住所 西区平和2条3丁目1番1号

（別添）

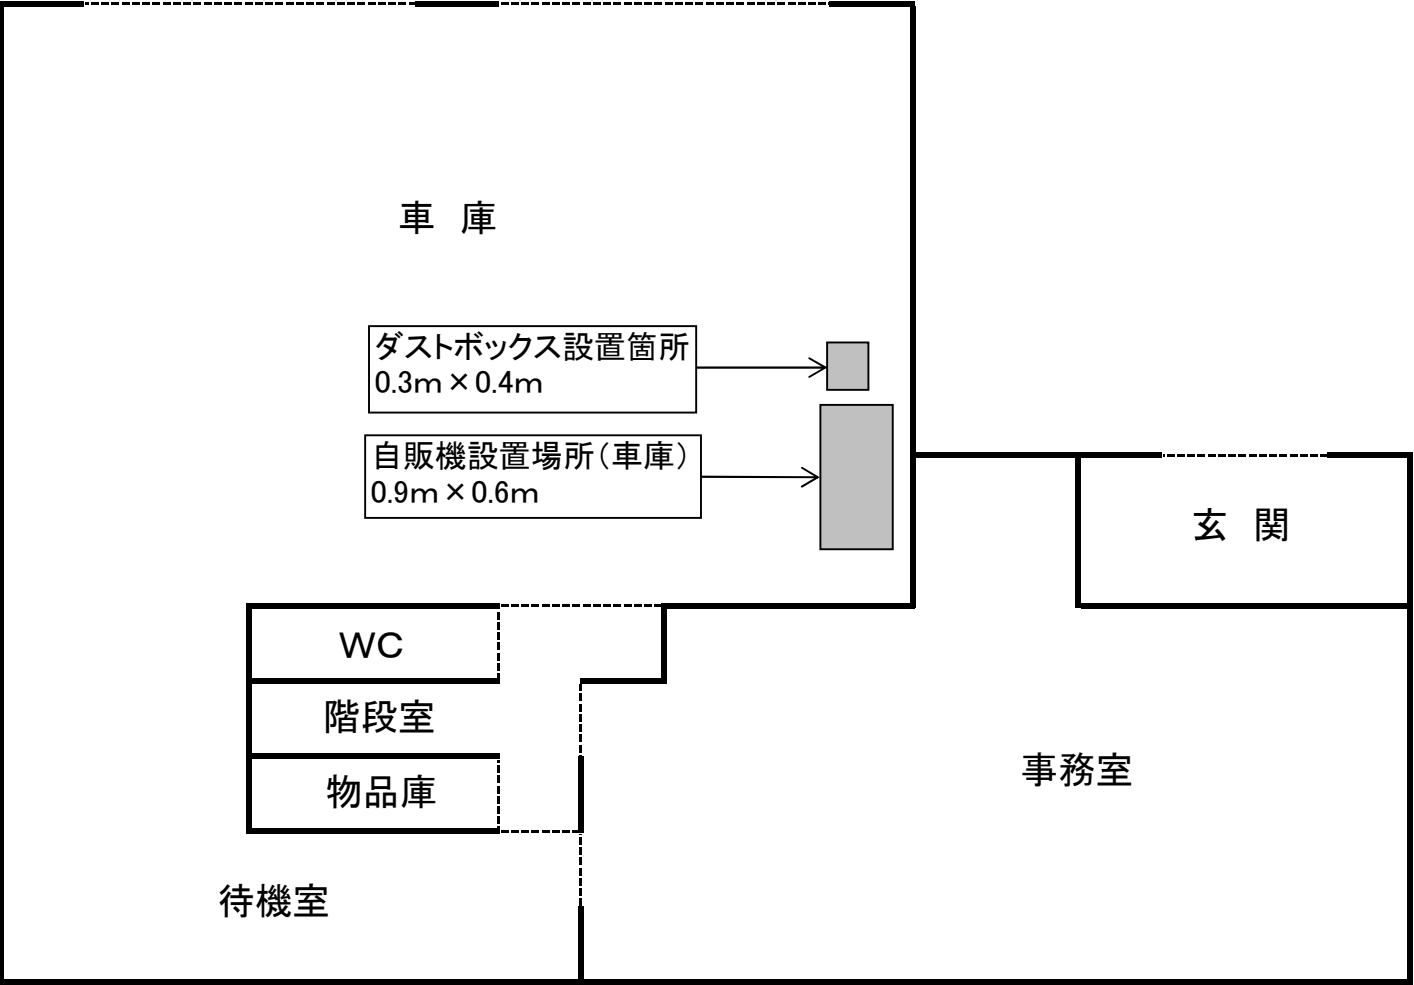


住所 手稲区手稲本町2条5丁目

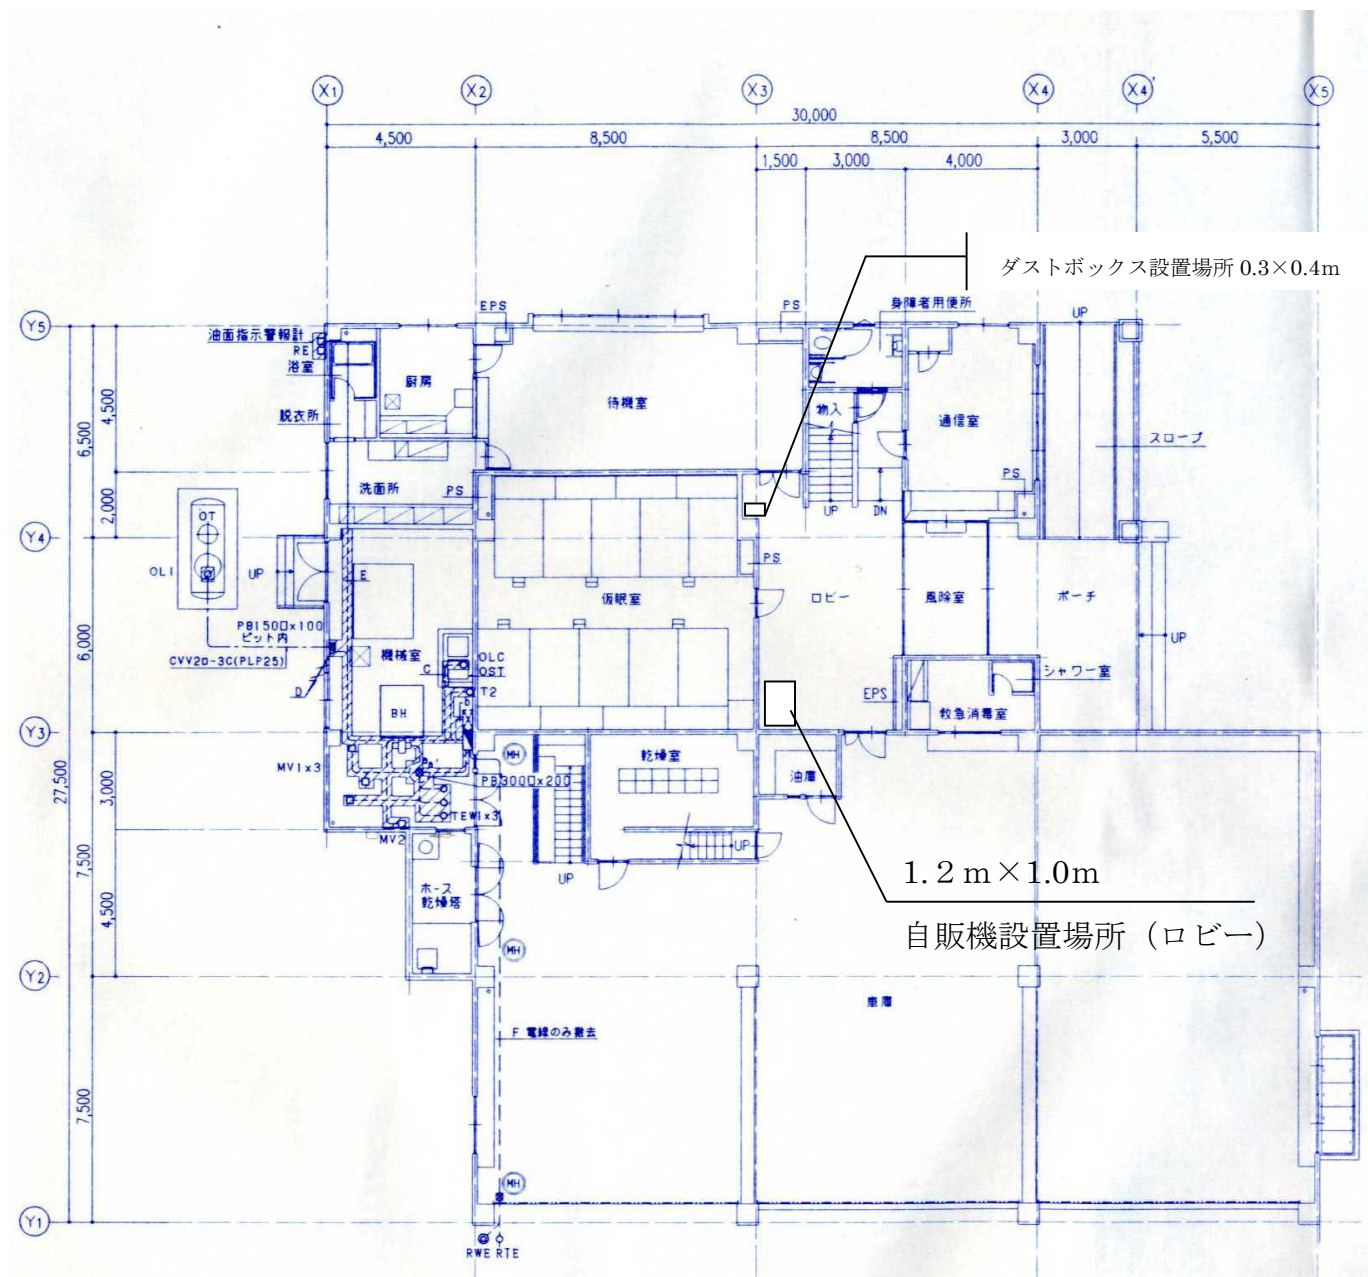


手稲消防署曙出張所(1階)自動販売機設置位置図

住所 手稲区前田6条16丁目4番1号

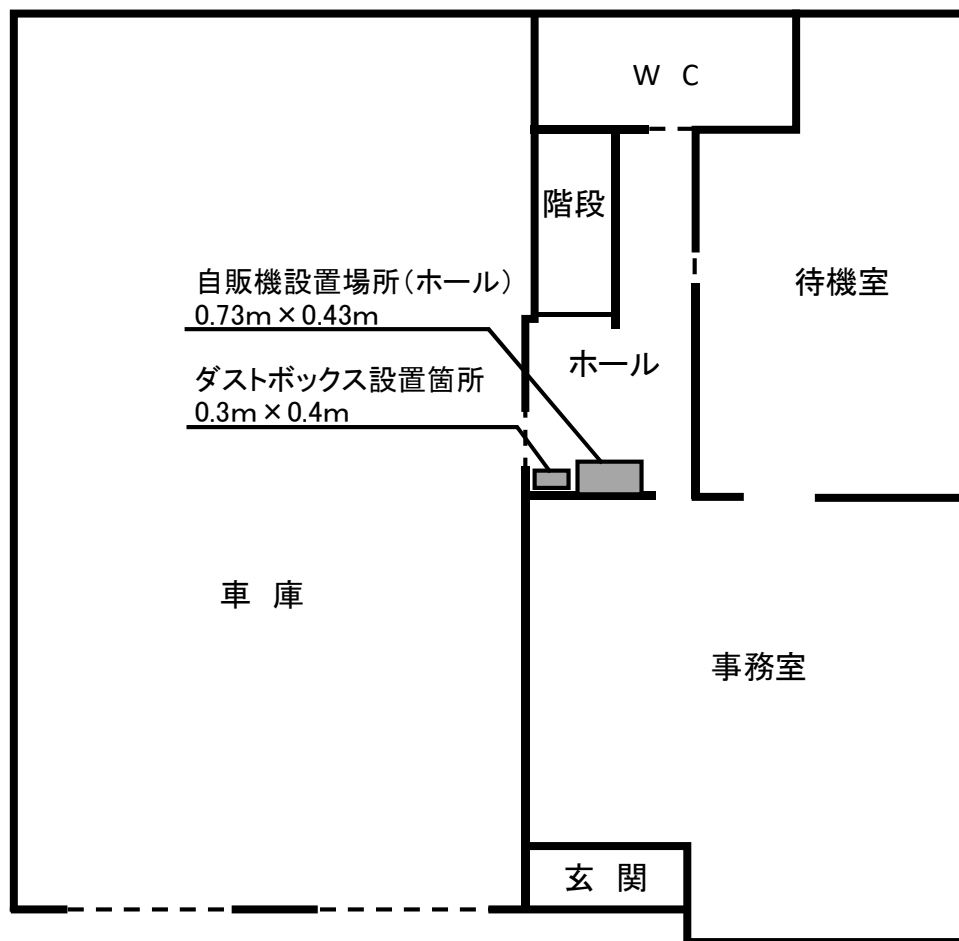


手稲消防署稲穂出張所(1階)自動販売機設置位置

住所 手稲区稲穂3条6丁目

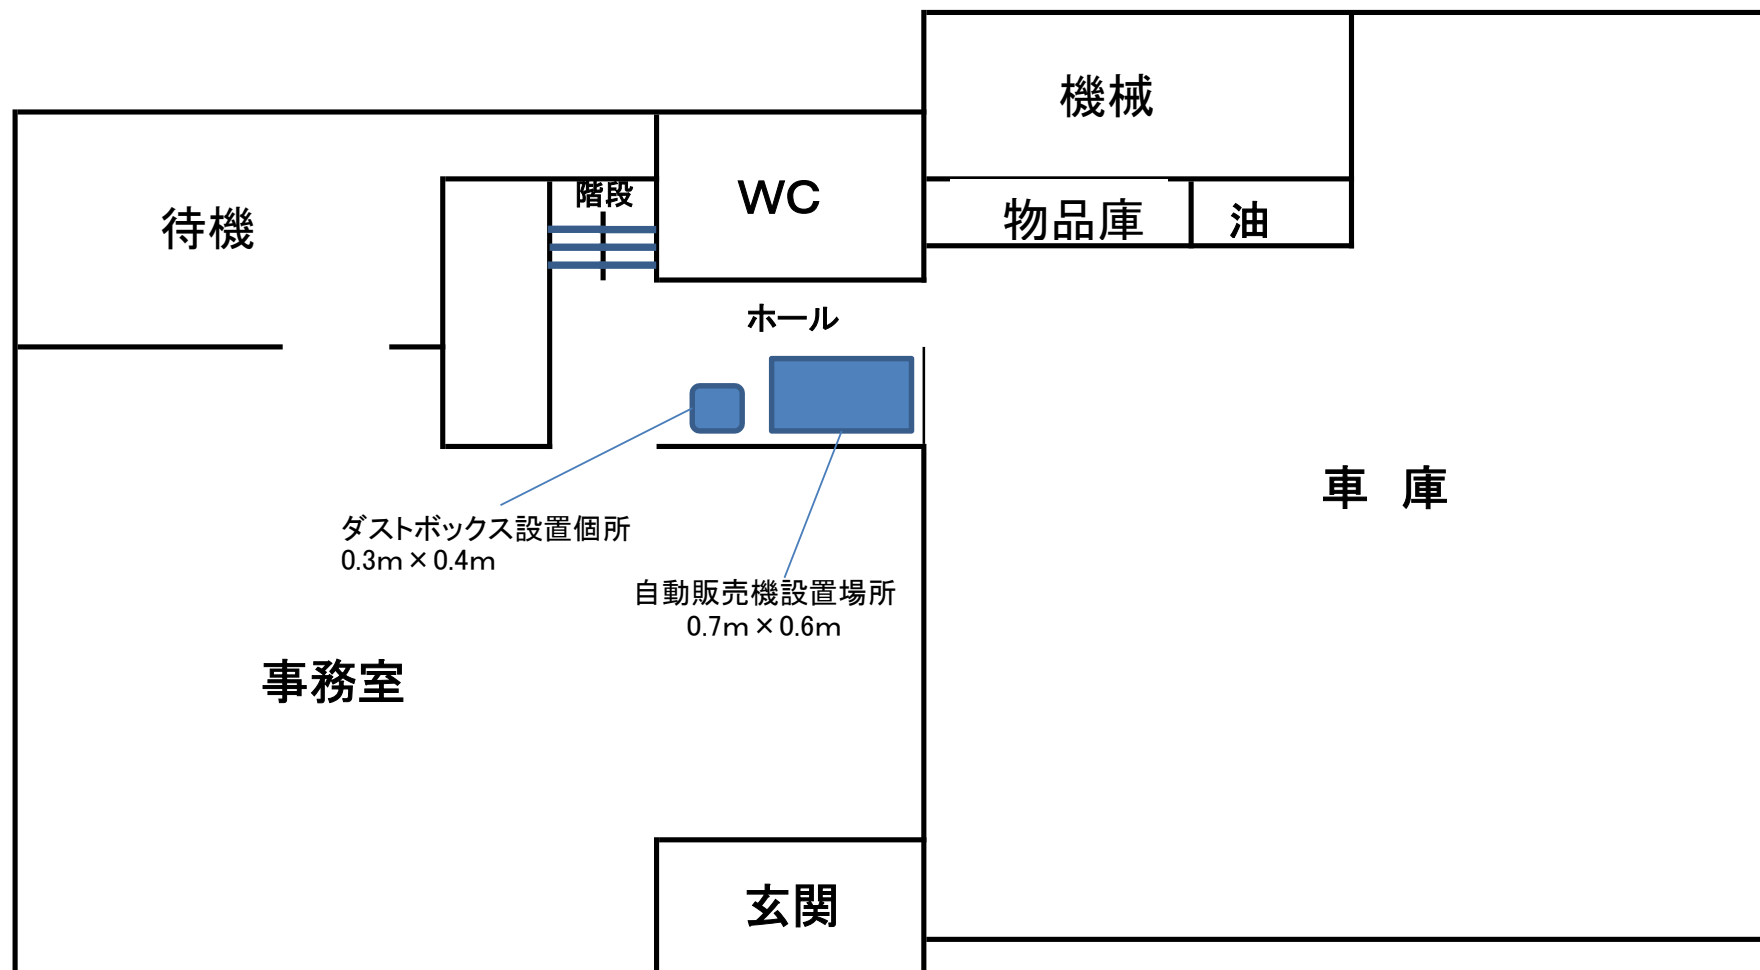

手稲消防署前田出張所(1階)自動販売機設置位置図
住所 手稲区前田6条5丁目

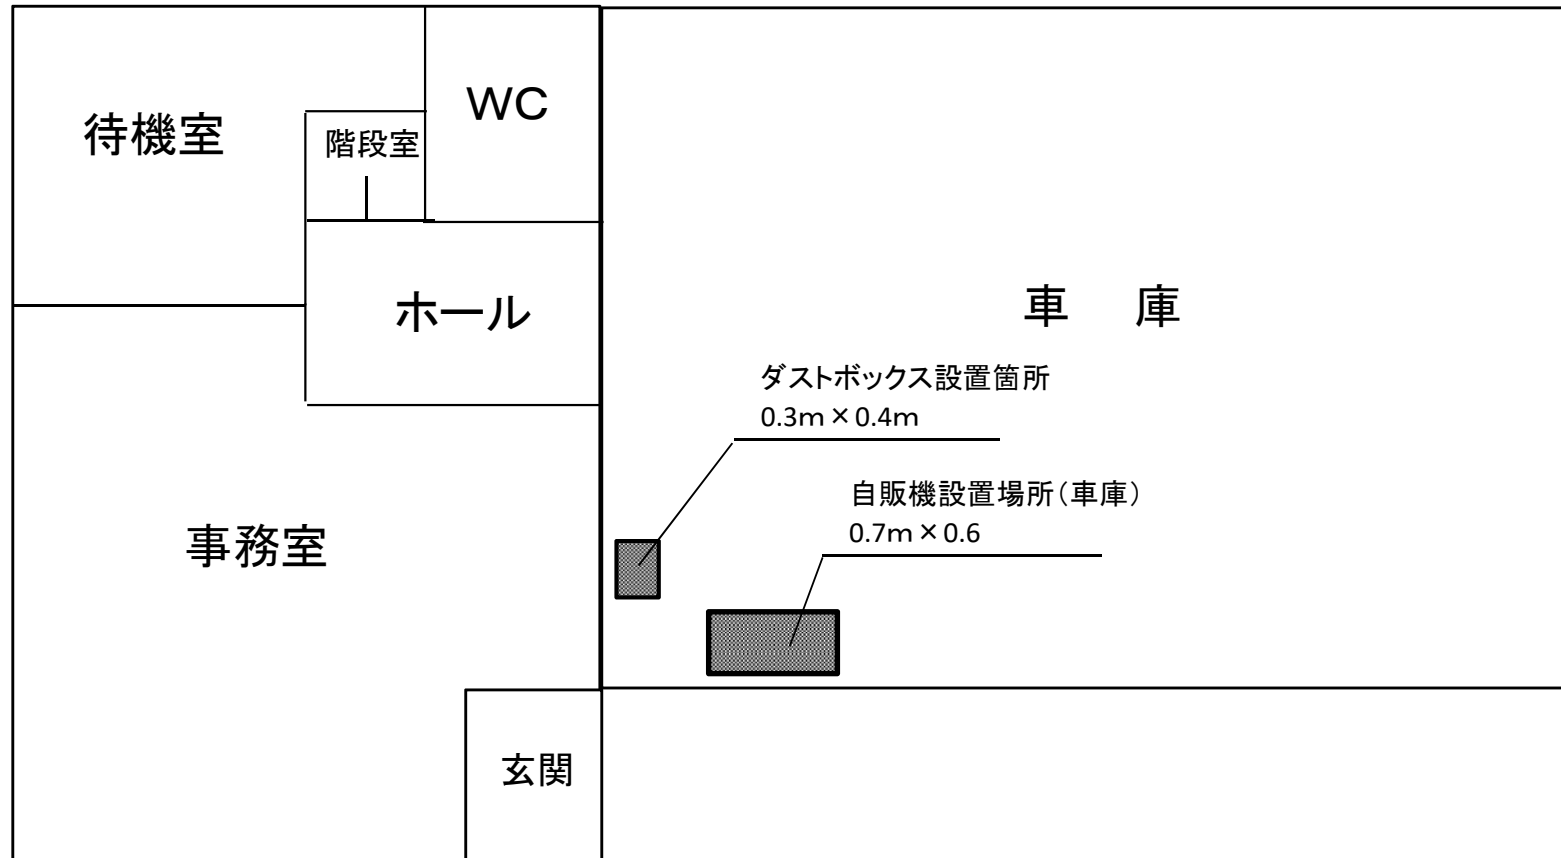

手稲消防署西宮の沢出張所(1階) 自動販売機設置位置図
住所 手稲区西宮の沢4条1丁目

