


設置場所一覧（物件番号2）

No.	建物名称	所在地	貸付場所	貸付面積 (㎡)	販売品目	最低貸付価格 税抜(年額)	売上参考 (R2年度年額)	基準人員 (人)	物件
1	消防学校	西区 八軒10条西13丁目	2階 (廊下)	0.66	清涼飲料水	15,600	237,310	留意事項 参照	②
2	消防局（2階）・中央署	中央区 南4条西10丁目	2階 (待機室)	0.89	清涼飲料水	15,600	506,260	留意事項 参照	②
3	消防局（3階）	中央区 南4条西10丁目	3階 (予防部待機室)	0.66	清涼飲料水	15,600	315,310	留意事項 参照	②
4	白石消防署	白石区 南郷通6丁目北	3階 (待機室)	1.04	清涼飲料水	15,600	835,760	日中 36 夜間 20	②
5	白石消防署(防災センター)	白石区 南郷通6丁目北	4階 (廊下)	0.71	清涼飲料水	15,600	270,610	留意事項 参照	②
6	白石消防署元町出張所	白石区 菊水元町8条2丁目	1階 (階段ホール)	0.61	清涼飲料水	15,600	141,140	4	②
7	白石消防署菊水出張所	白石区 菊水上町1条3丁目	1階 (機械室)	0.66	清涼飲料水	15,600	367,240	7	②
8	白石消防署北郷出張所	白石区 北郷3条6丁目	1階 (待機室)	0.57	清涼飲料水	15,600	189,300	7	②
9	白石消防署東白石出張所	白石区 本通18丁目北	1階 (階段ホール)	0.72	清涼飲料水	15,600	190,930	4	②
10	厚別消防署	厚別区 厚別中央1条5丁目	2階 (待機室)	0.87	清涼飲料水	15,600	666,830	日中 31 夜間 18	②
11	厚別消防署厚別西出張所	厚別区 厚別西3条5丁目	1階 (車庫)	0.54	清涼飲料水	15,600	164,970	7	②
12	厚別消防署もみじ台出張所	厚別区 もみじ台北7丁目	1階 (玄関)	0.66	清涼飲料水	15,600	94,100	4	②
13	豊平消防署	豊平区 月寒東1条8丁目	2階 (待機室)	0.66	清涼飲料水	15,600	340,550	日中 34 夜間 18	②
14	豊平消防署美園出張所	豊平区 豊平1条12丁目	1階 (待機室)	0.54	清涼飲料水	15,600	189,350	4	②
15	豊平消防署平岸出張所	豊平区 平岸1条1丁目	1階 (階段ホール)	0.82	清涼飲料水	15,600	260,490	9	②
16	豊平消防署西岡出張所	豊平区 西岡4条6丁目	1階 (階段ホール)	0.66	清涼飲料水	15,600	72,140	7	②
17	豊平消防署東月寒出張所	豊平区 羊ヶ丘1番地	1階 (階段ホール)	0.7	清涼飲料水	15,600	129,650	4	②
18	清田消防署	清田区 平岡1条1丁目	2階 (待機室)	0.76	清涼飲料水	15,600	492,180	日中 26 夜間 13	②
19	清田消防署北野出張所	清田区 北野7条5丁目	1階 (階段ホール)	0.65	清涼飲料水	15,600	221,170	7	②
20	清田消防署里塚出張所	清田区 里塚4条4丁目	2階 (待機室)	0.64	清涼飲料水	15,600	141,970	5	②
21	南消防署	南区 真駒内上町5丁目	3階 (待機室)	0.82	清涼飲料水	15,600	821,830	日中 35 夜間 18	②
22	南消防署澄川出張所	南区 澄川4条6丁目	1階 (風除室)	0.54	清涼飲料水	15,600	89,350	4	②
23	南消防署川沿出張所	南区 川沿2条3丁目	1階 (階段ホール)	0.98	清涼飲料水	15,600	153,220	4	②
24	南消防署定山溪出張所	南区 定山溪温泉西1丁目	1階 (待機室)	0.94	清涼飲料水	15,600	451,360	11	②
25	南消防署石山出張所	南区 石山2条4丁目	2階 (ホール)	0.66	清涼飲料水	15,600	99,890	4	②
26	南消防署藤野出張所	南区 藤野2条3丁目	1階 (防火衣収納室)	0.7	清涼飲料水	15,600	296,460	7	②


【留意事項】

- 注1) 上記一覧の基準人員とは、1日の最低勤務人員です。
- 注2) 消防学校は19名の毎日勤務者のほか、4月～9月までは約80名、10月～3月までは約30名の入寮による研修を実施しているほか、2階の研修施設では、消防職員、団員の研修を随時実施しています。
- 注3) 消防局庁舎全体では、勤務人員(日中:190名、夜間:35名)の他、来庁者(100名)も含まれています。
- 注4) 白石消防署(防災センター)は、講習受講者(市民)が主に使用しています。(約20名)

札幌市消防学校(2階) 自動販売機設置一図
住所: 西区八軒10条西13丁目

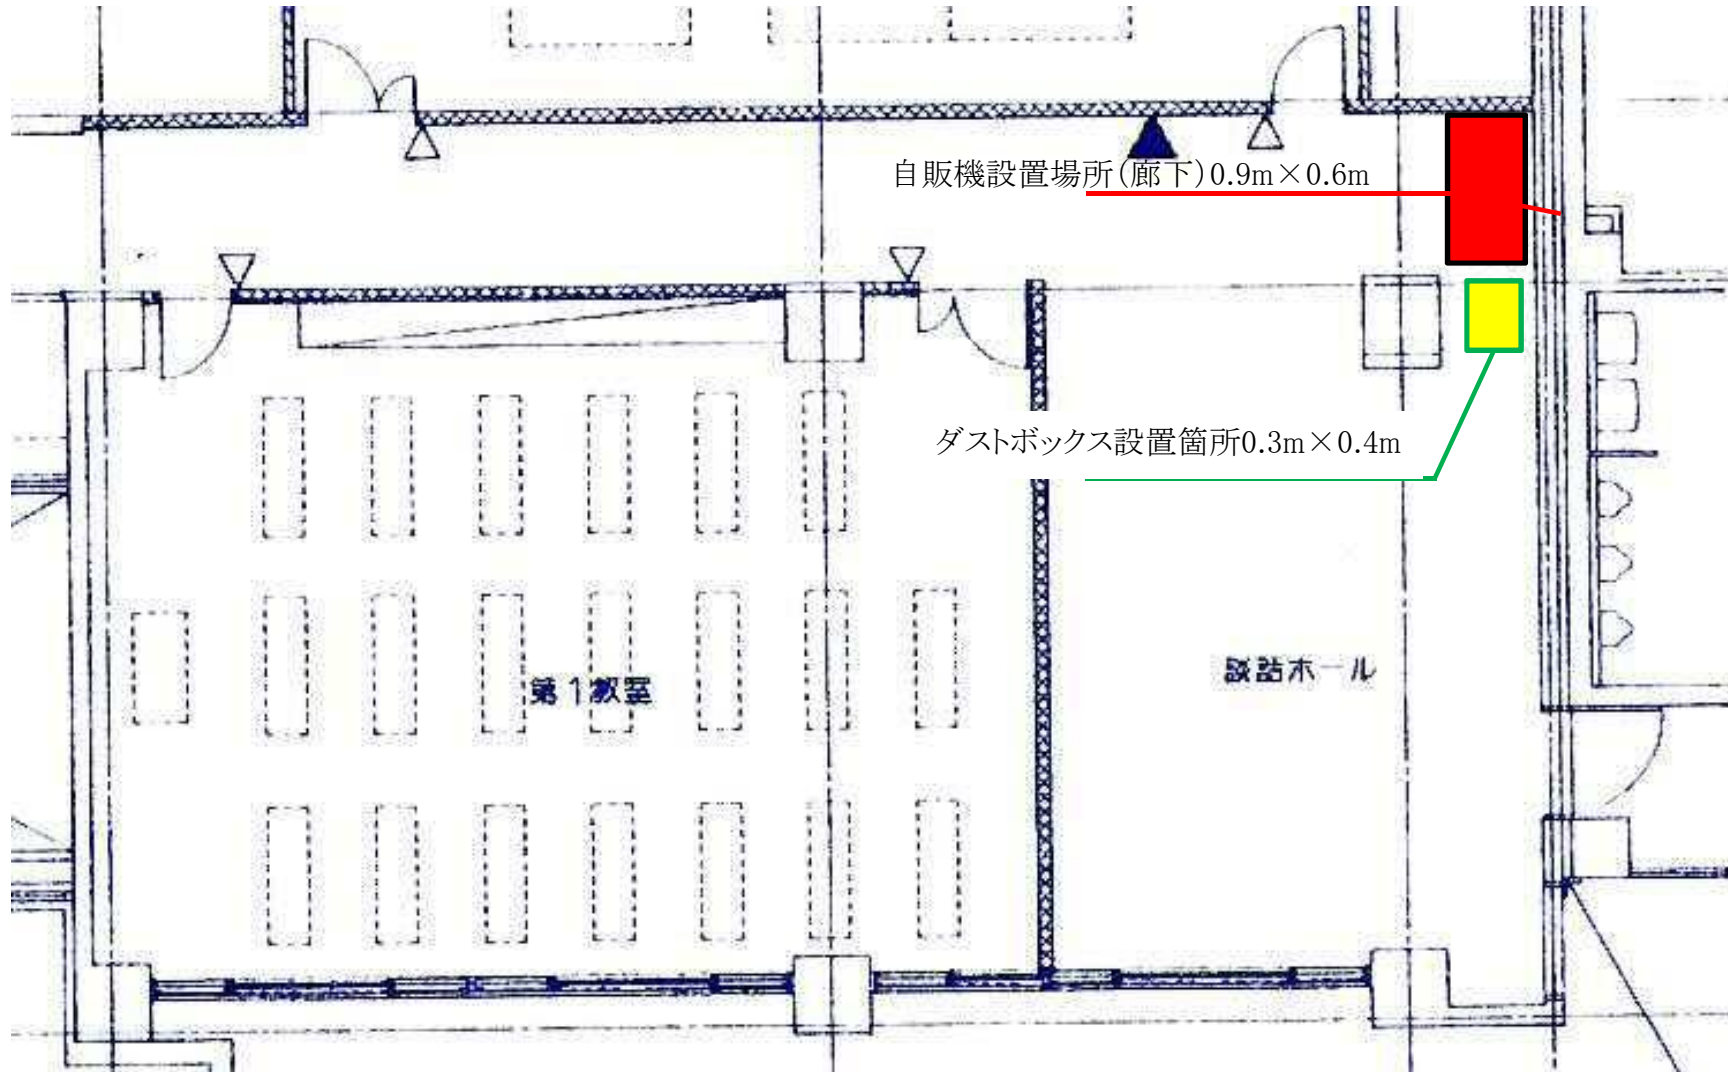

中央消防署（2階）自動販売機設置位置図
住所 中央区南4条西10丁目

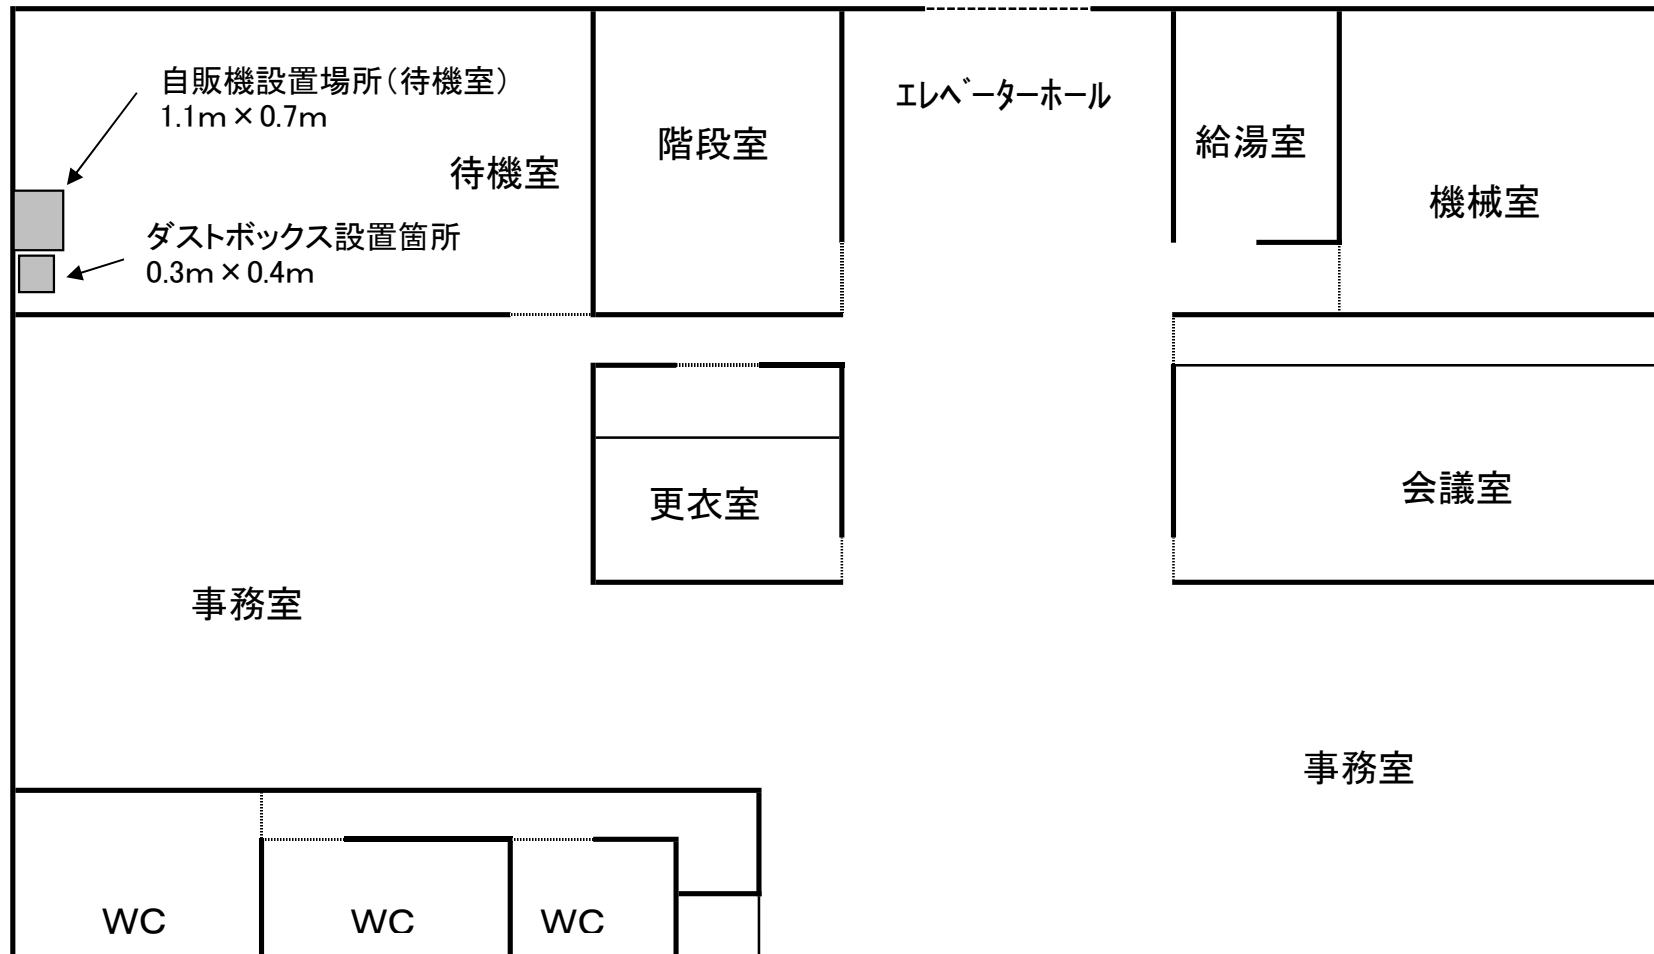

- 1 A4横書きを基本とし、データも提出してください。
- 2 上部に施設名、階層、「自動販売機設置場所」及び住所を記入すること。
- 3 自動販売機設置場所は室名を入れ(平面図にも)、スペースを記入すること。(現在設置している自販機の大きさでも可、幅×奥行)
- 4 自動販売機1台に1個のダストボックスを必ず記入すること。(0.3m×0.4mを統一とする)

局庁舎(3階) 自動販売機設置位置図




- 1 A4横書きを基本とし、データ(エクセル、ワード、DocuWorks)も提出してください。
- 2 上部に施設名、階層、「自動販売機設置場所」を記入すること。
- 3 自動販売機設置場所は室名を入れ(平面図にも)、スペースを記入すること。(現在設置している自販機の大きさでも可、幅×奥行)
- 4 自動販売機1台に1個のダストボックスを必ず記入すること。(0.3m×0.4mを統一とする)

白石消防署庁舎 (3階)

自動販売機設置位置図


住所 白石区南郷通6丁目北

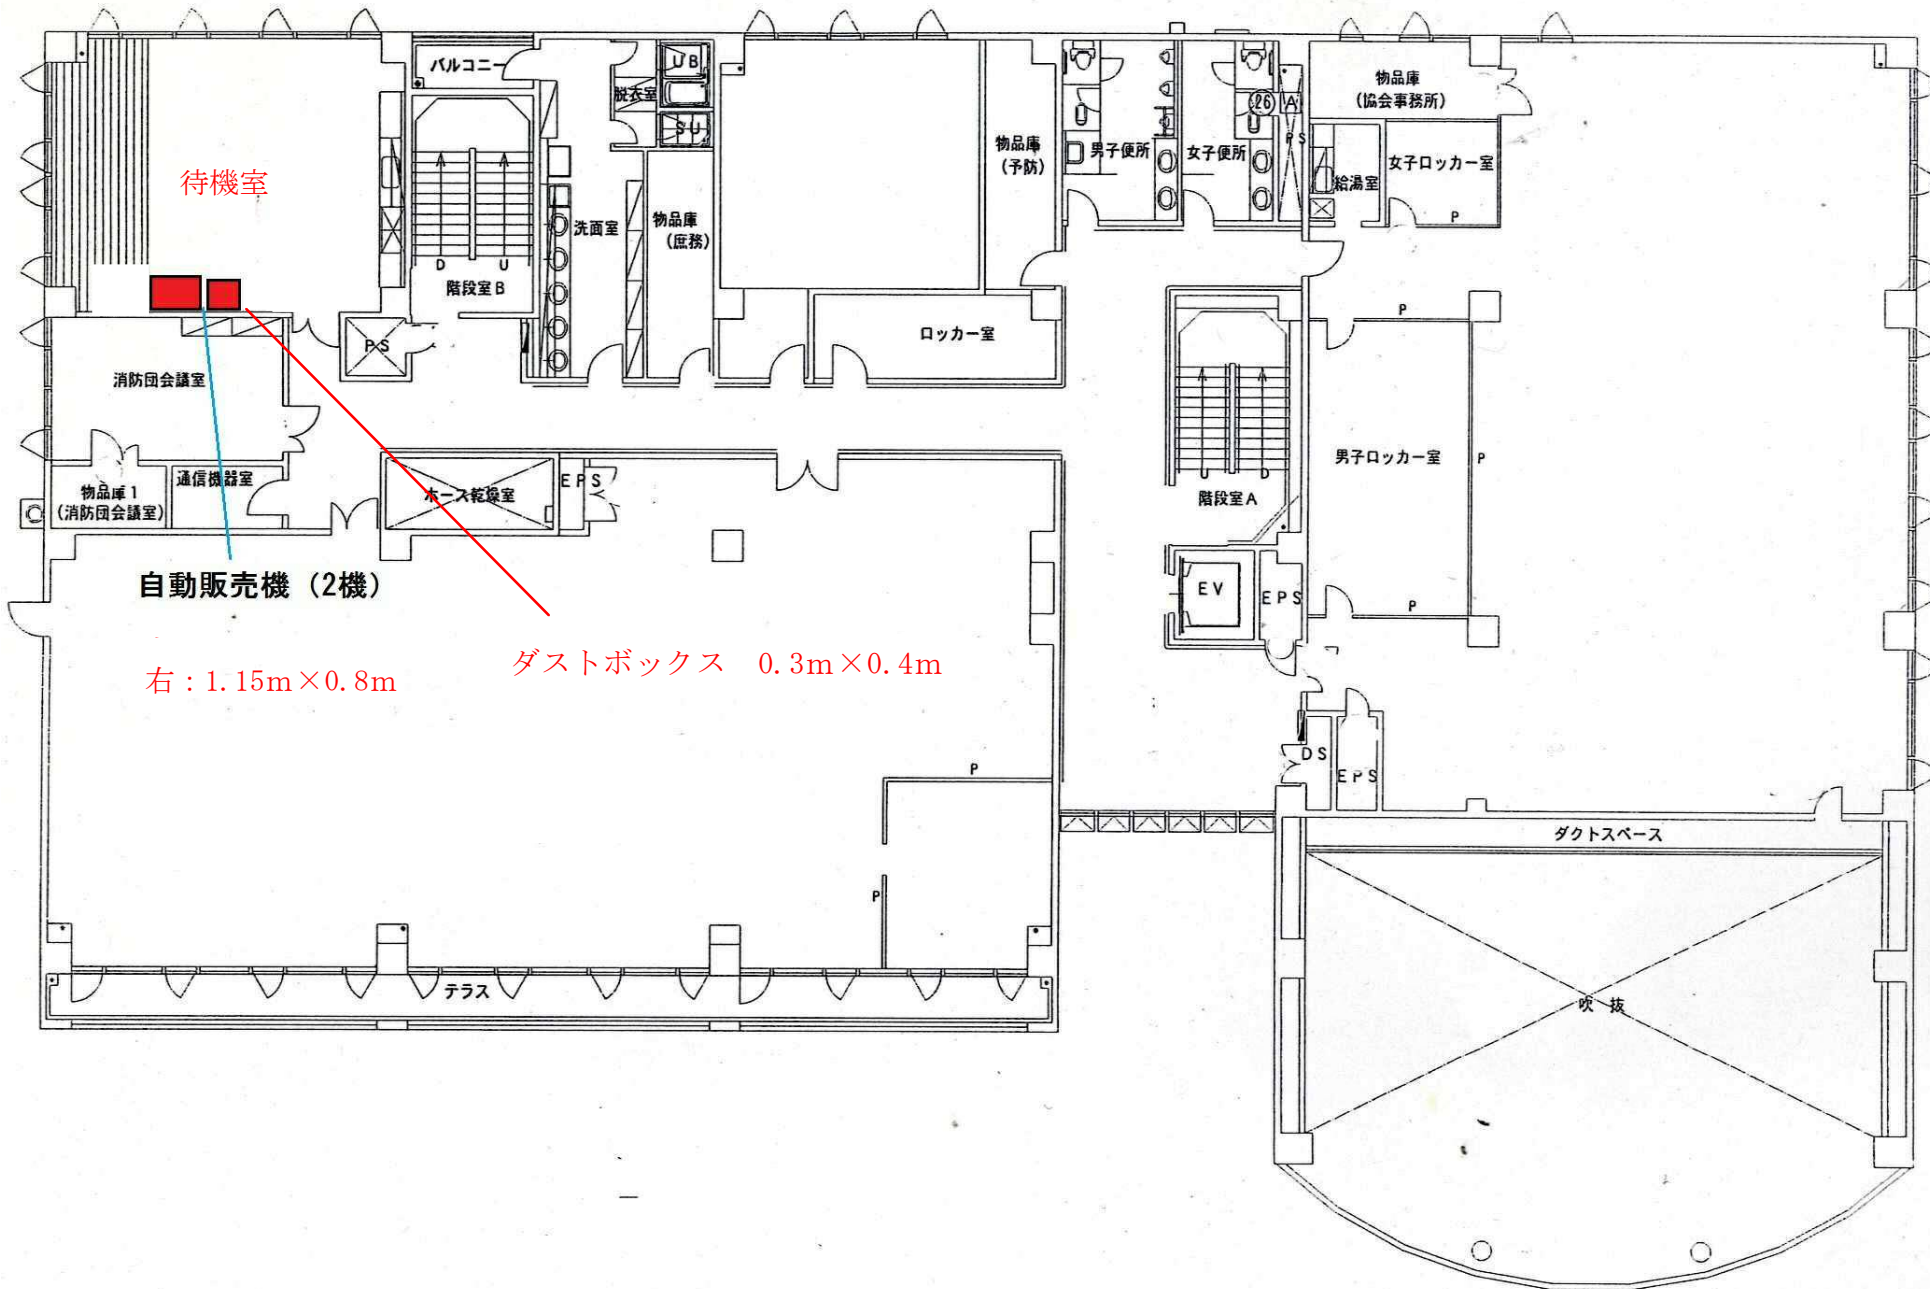

元町出張所(1階)

自動販売機設置位置図

住所 白石区菊水元町8条2丁目

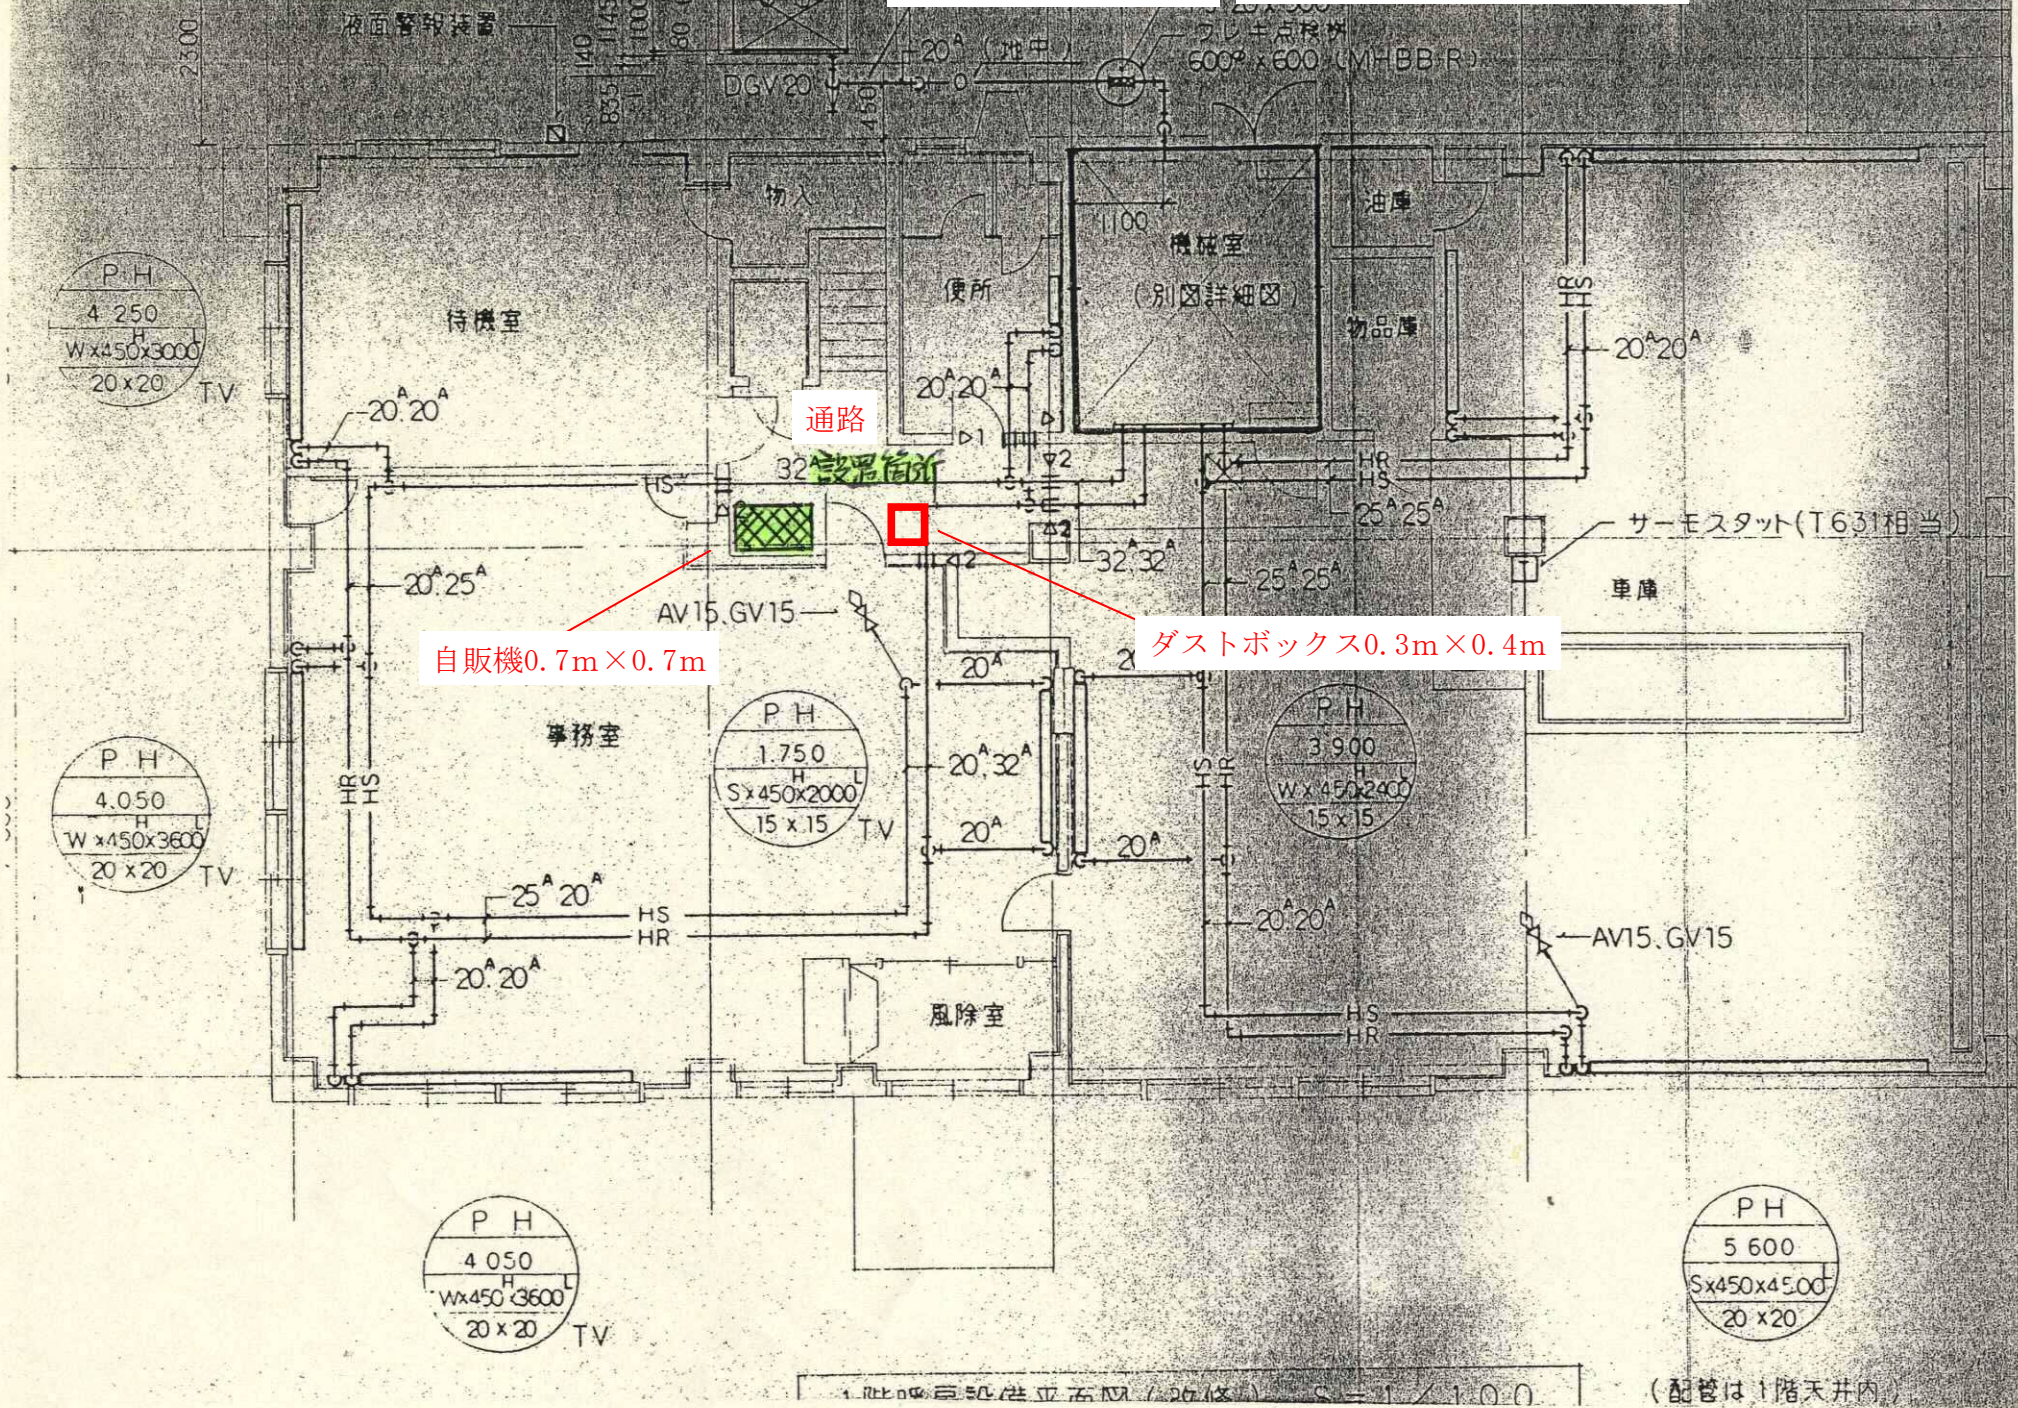


自販機0.7m×0.7m

ダストボックス0.3m×0.4m


菊水出張所(1階)

自動販売機 0.9m×0.6m

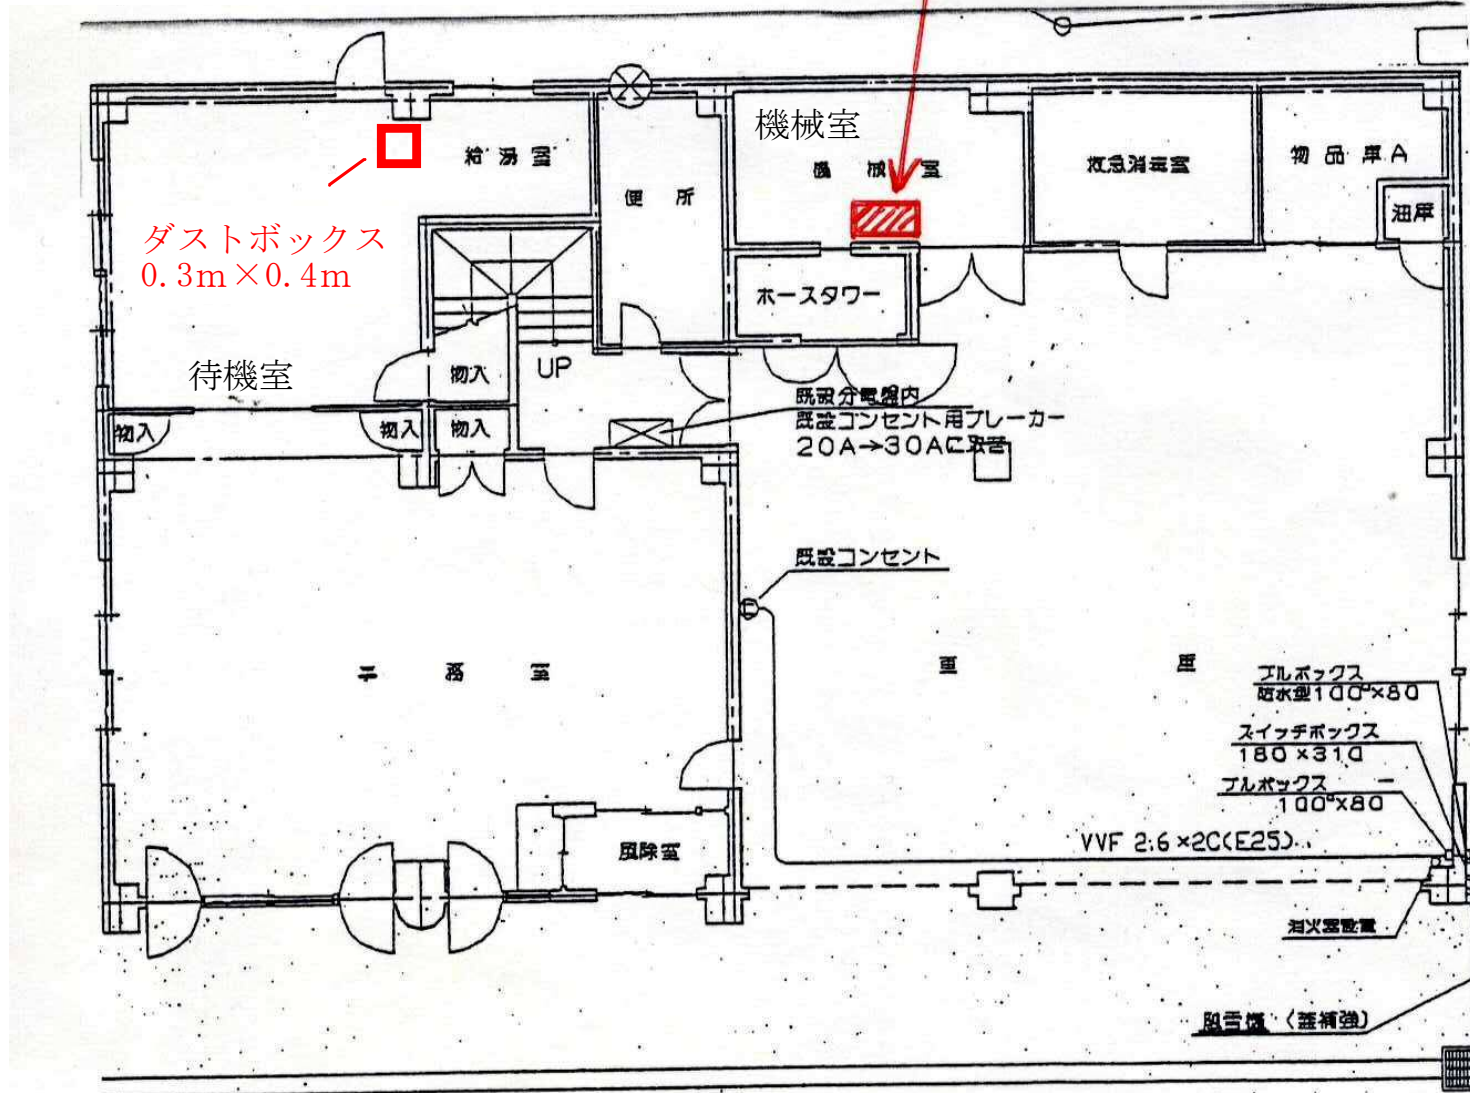

菊水出張所 1F

白石消防署北郷出張所(1階)自動販売機設置位置図
住所 白石区北郷3条6丁目

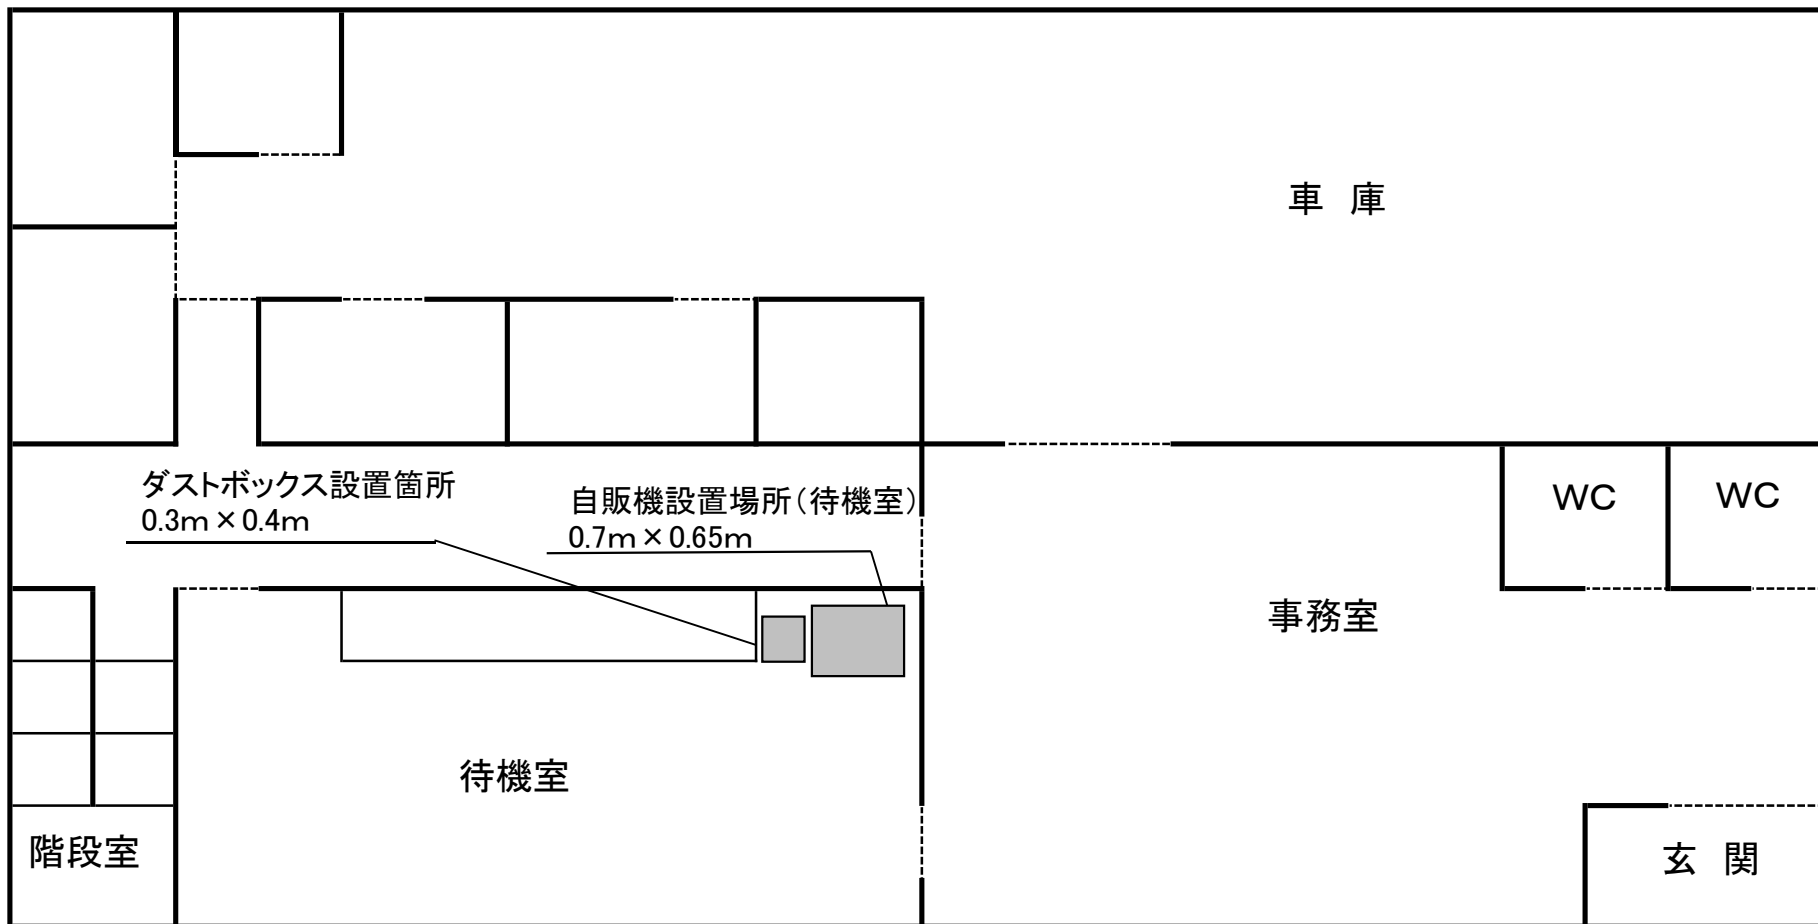


- 1 A4横書きを基本とし、データ(エクセル、PDF両方)で提出してください。
- 2 上部に施設名(設置階)、住所を記入すること。
- 3 自動販売機設置場所には室名を入れ、スペースを記入すること。(現在設置している自販機の大きさでも可、幅×奥行)
- 4 自動販売機1台に1個のダストボックスを必ず記入すること。(0.3m×0.4mを統一とする)

厚別消防署(本署・2階) 自動販売機設置位置図
住所 厚別区厚別中央1条5丁目




厚別消防署厚別西出張所(1階)自動販売機設置位置図

住所:厚別区厚別西3条5丁目

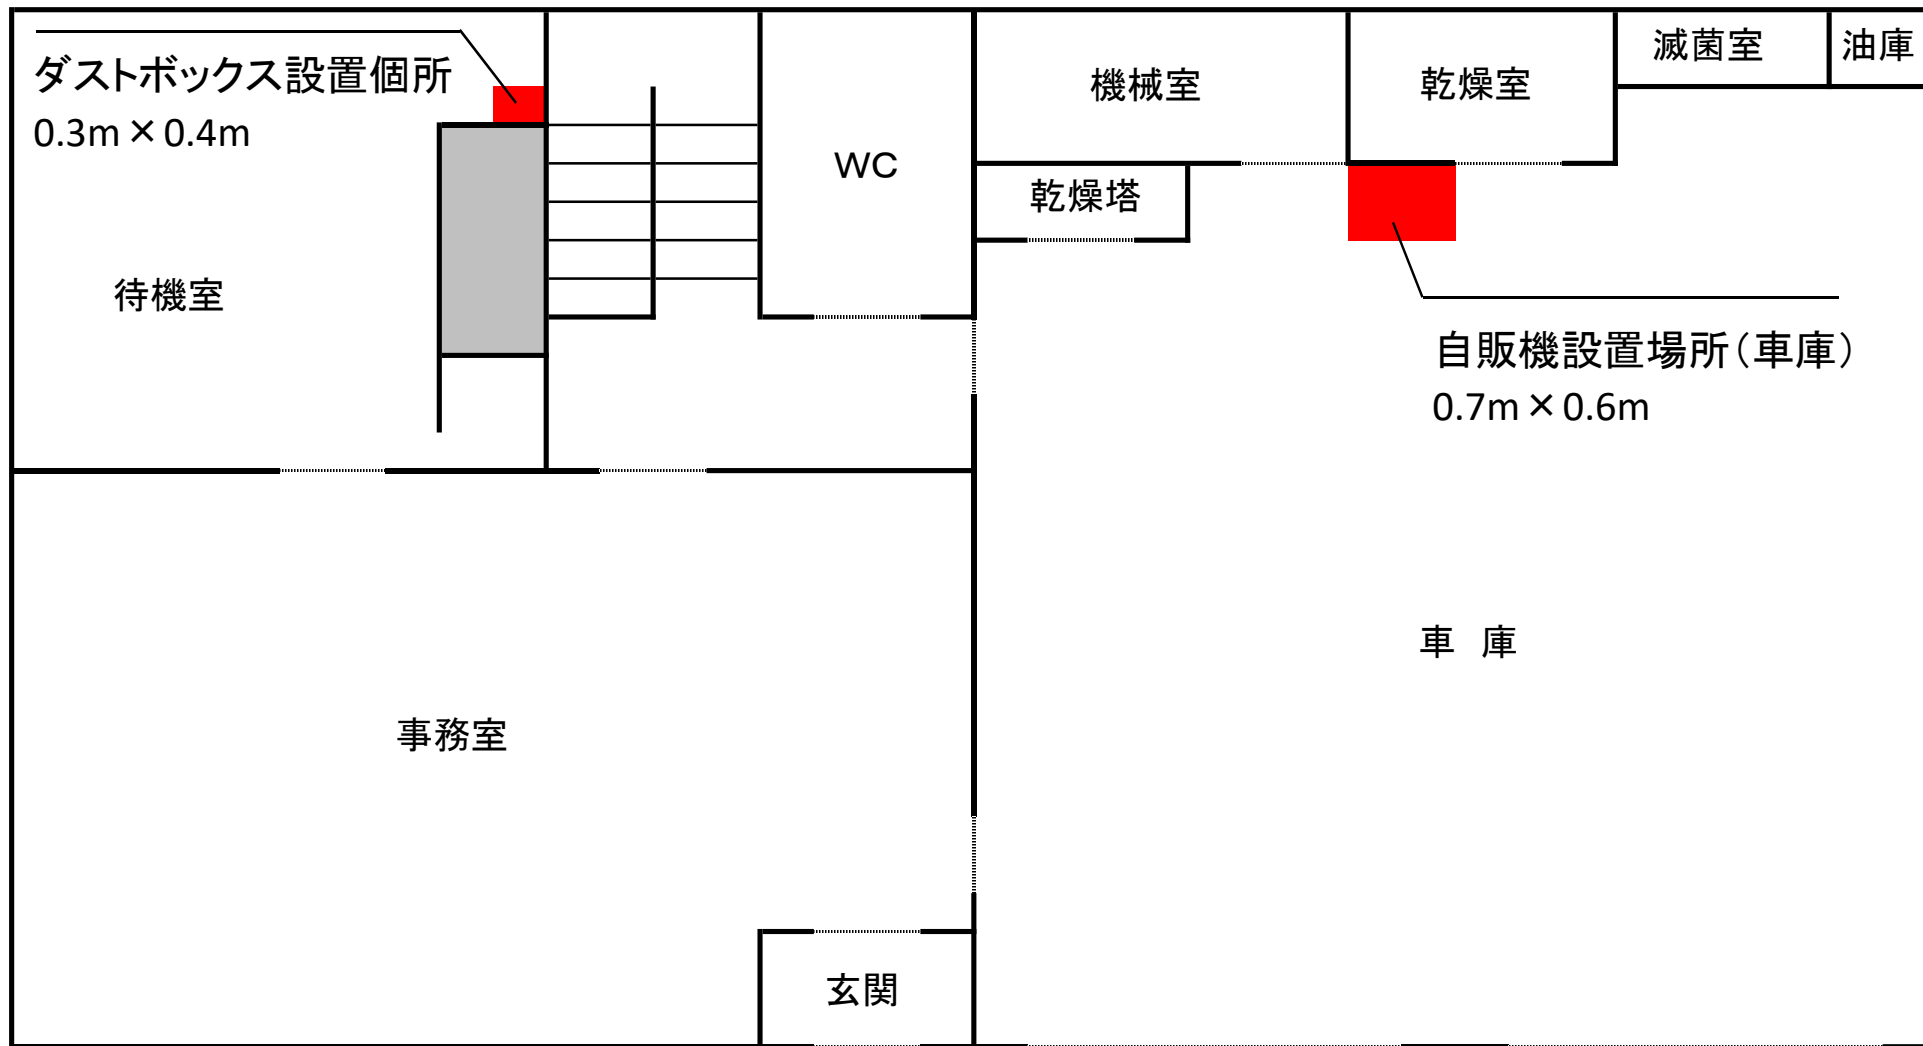


厚別消防署もみじ台出張所（1階） 自動販売機設置位置図
住所 厚別区もみじ台北7丁目1番10号

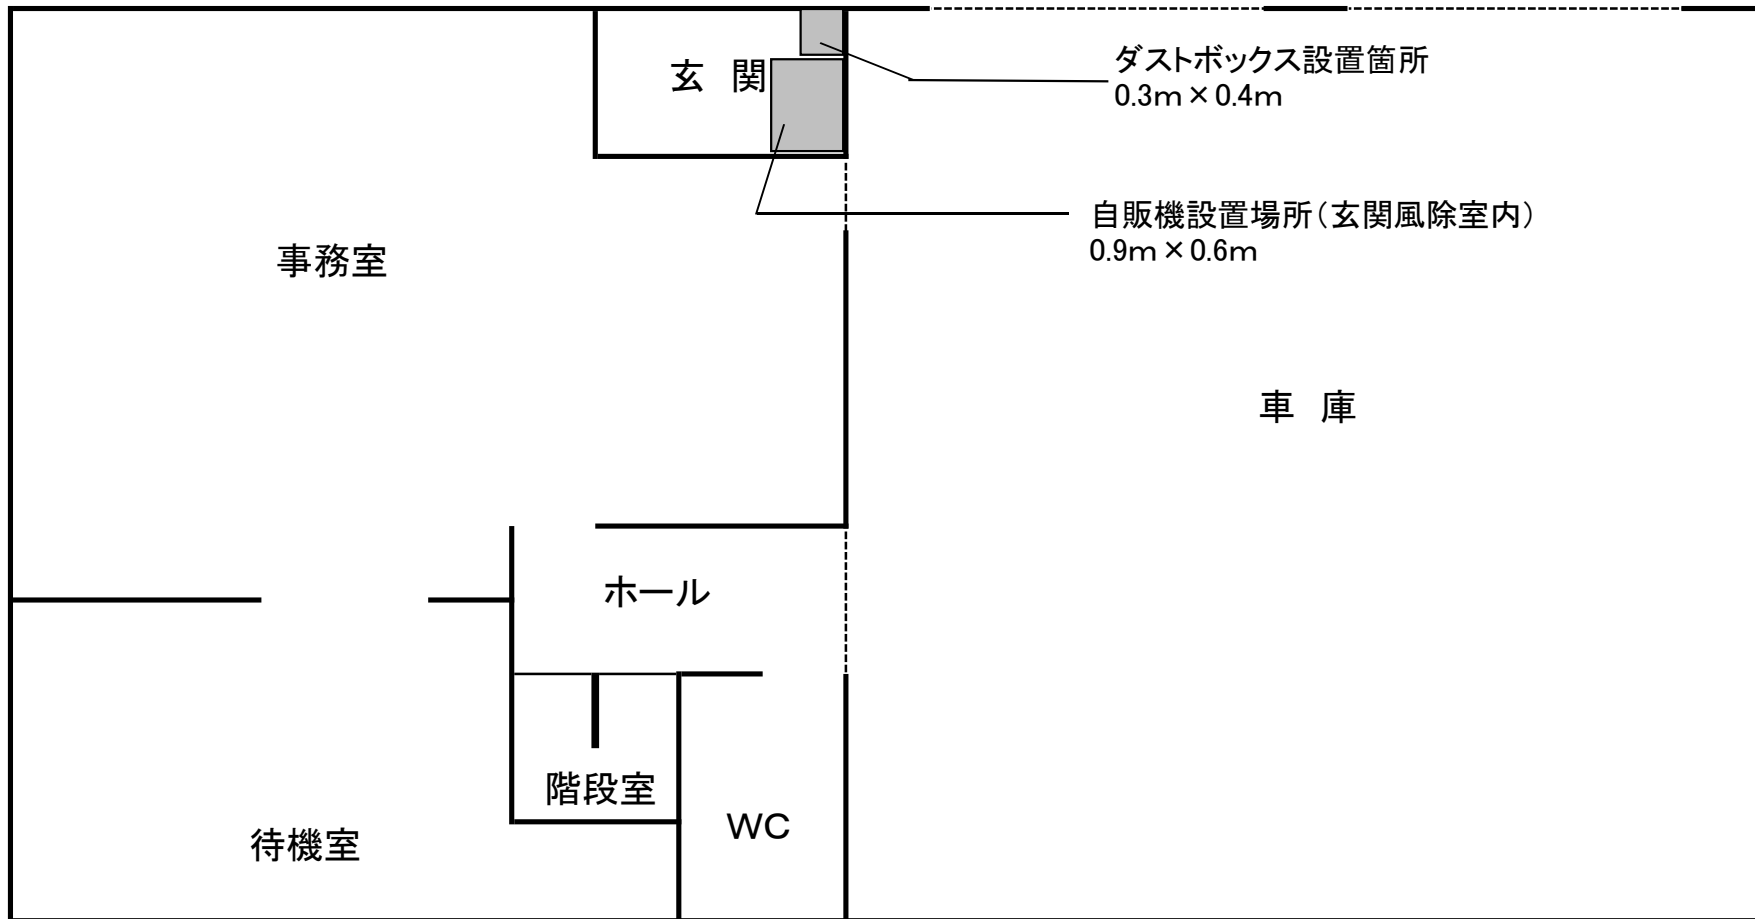

豊平消防署(2階) 自動販売機設置位置図

豊平区月寒東1條8丁目

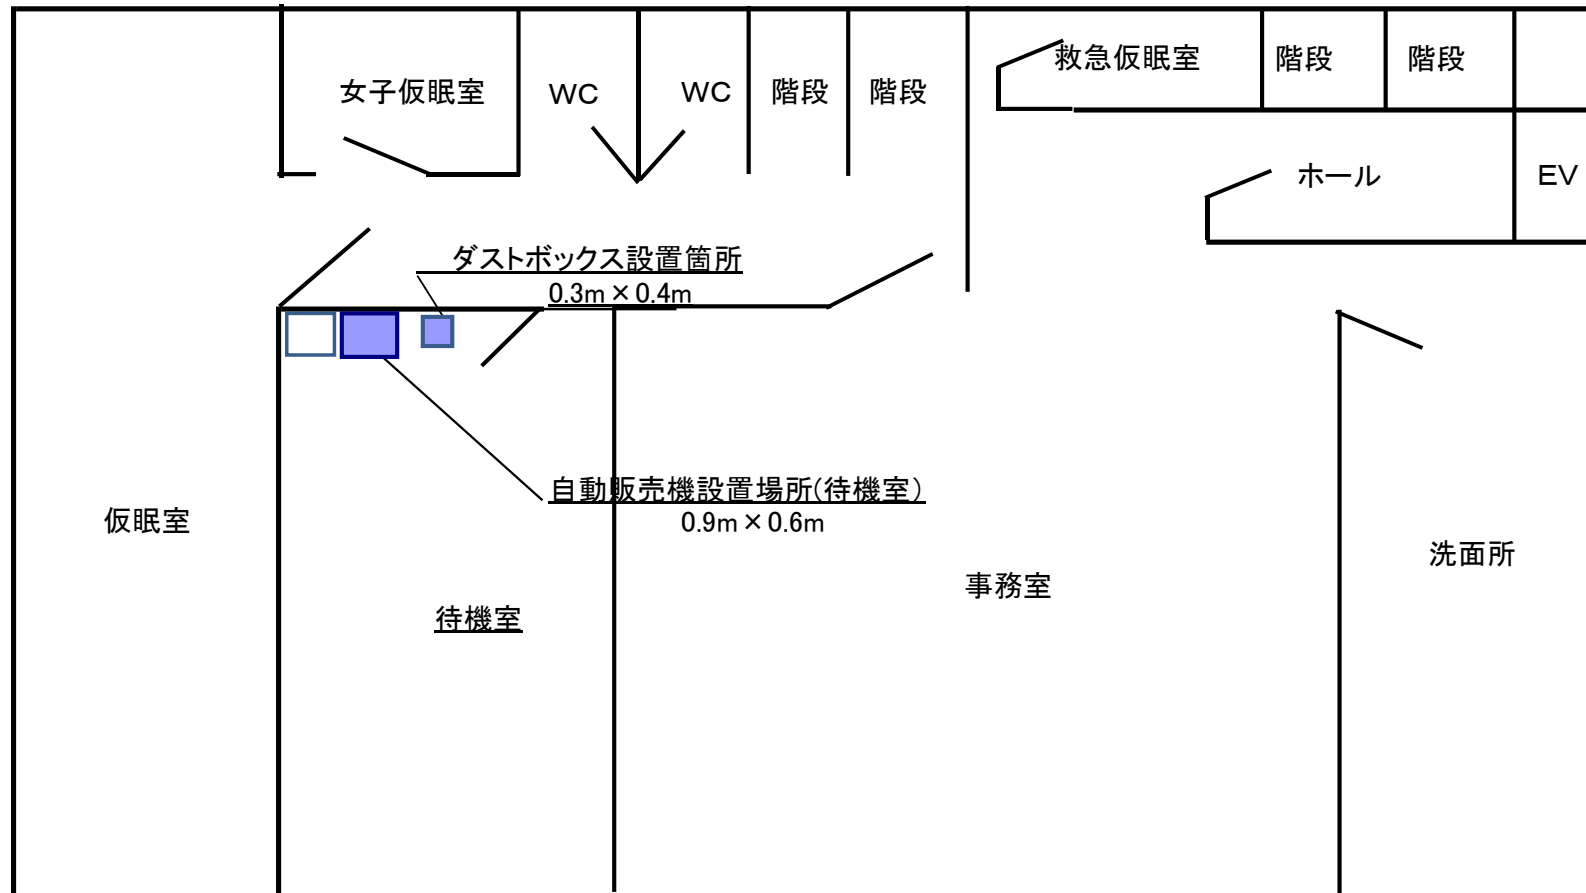


豊平消防署美園出張所（1階）自動販売機設置位置図

住所 豊平区豊平1条12丁目 ※点線はドア

自販機設置場所(待機室)

0.7m × 0.9m


ダストボックス設置箇所
0.4m × 0.4m

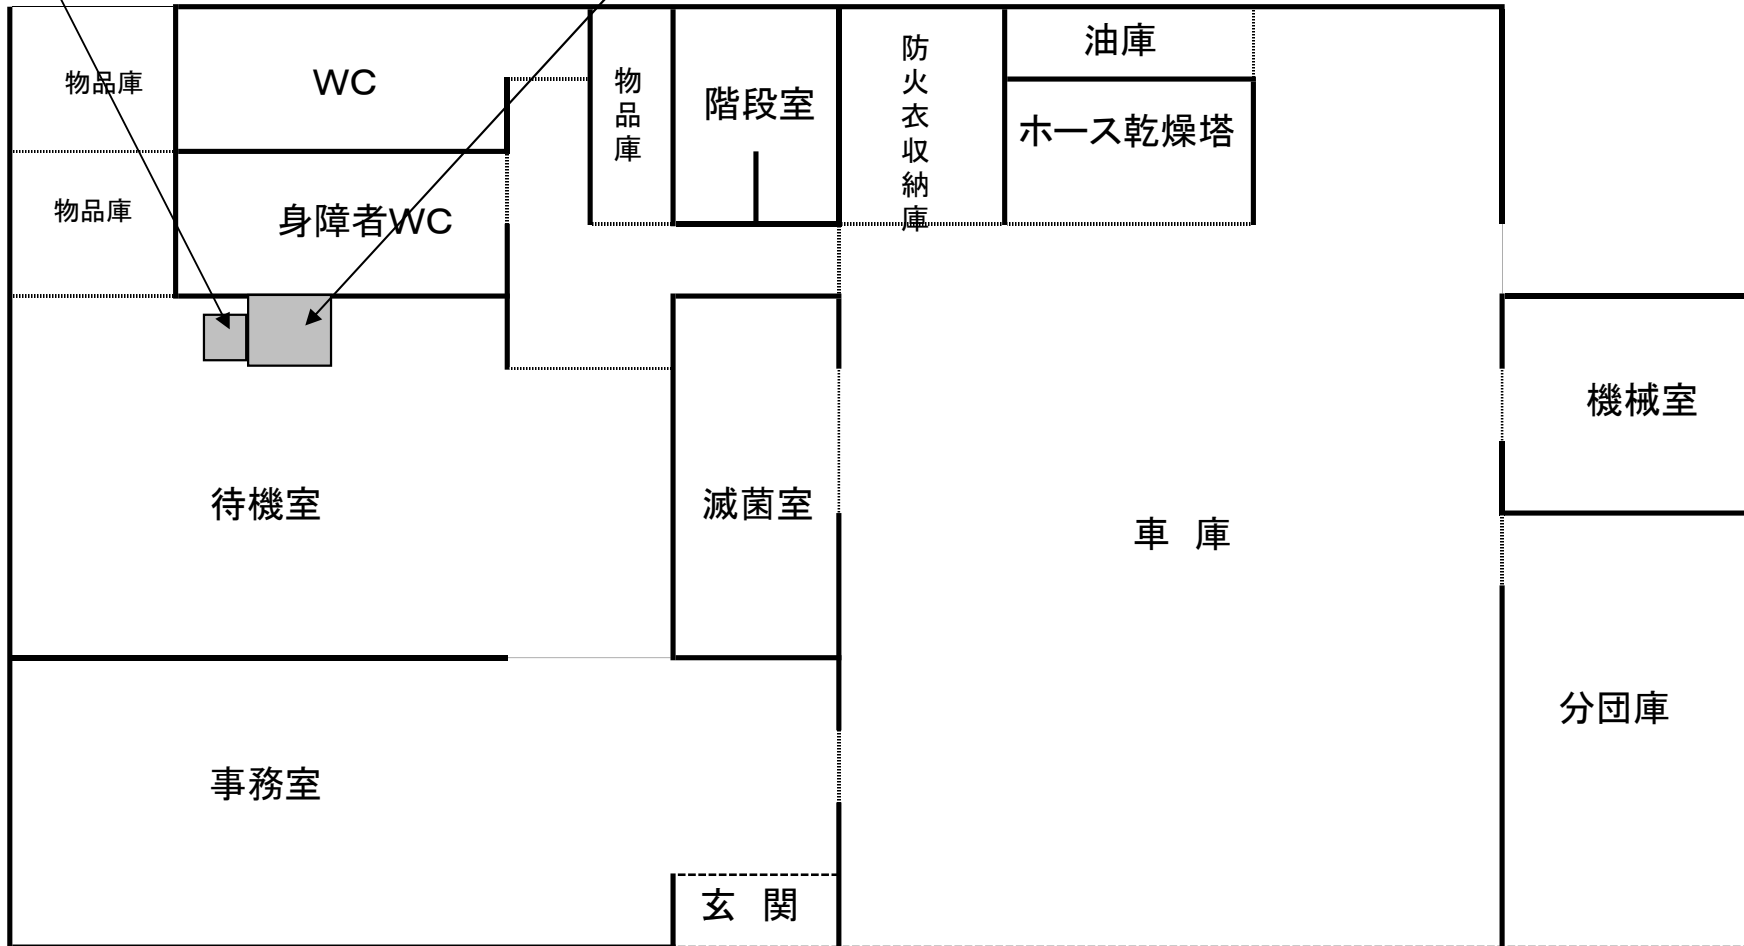


- 1 A4横書きを基本とし、データ(エクセル、ワード、DocuWorks)も提出してください。
- 2 上部に施設名、階層、「自動販売機設置場所」及び住所を記入すること。
- 3 自動販売機設置場所は室名を入れ(平面図にも)、スペースを記入すること。(現在設置している自販機の大きさでも可、幅×奥行)
- 4 自動販売機1台に1個のダストボックスを必ず記入すること。(0.3m×0.4mを統一とする)

豊平消防署平岸出張所（1階）自動販売機設置位置図

住所 豊平区平岸1条11丁目

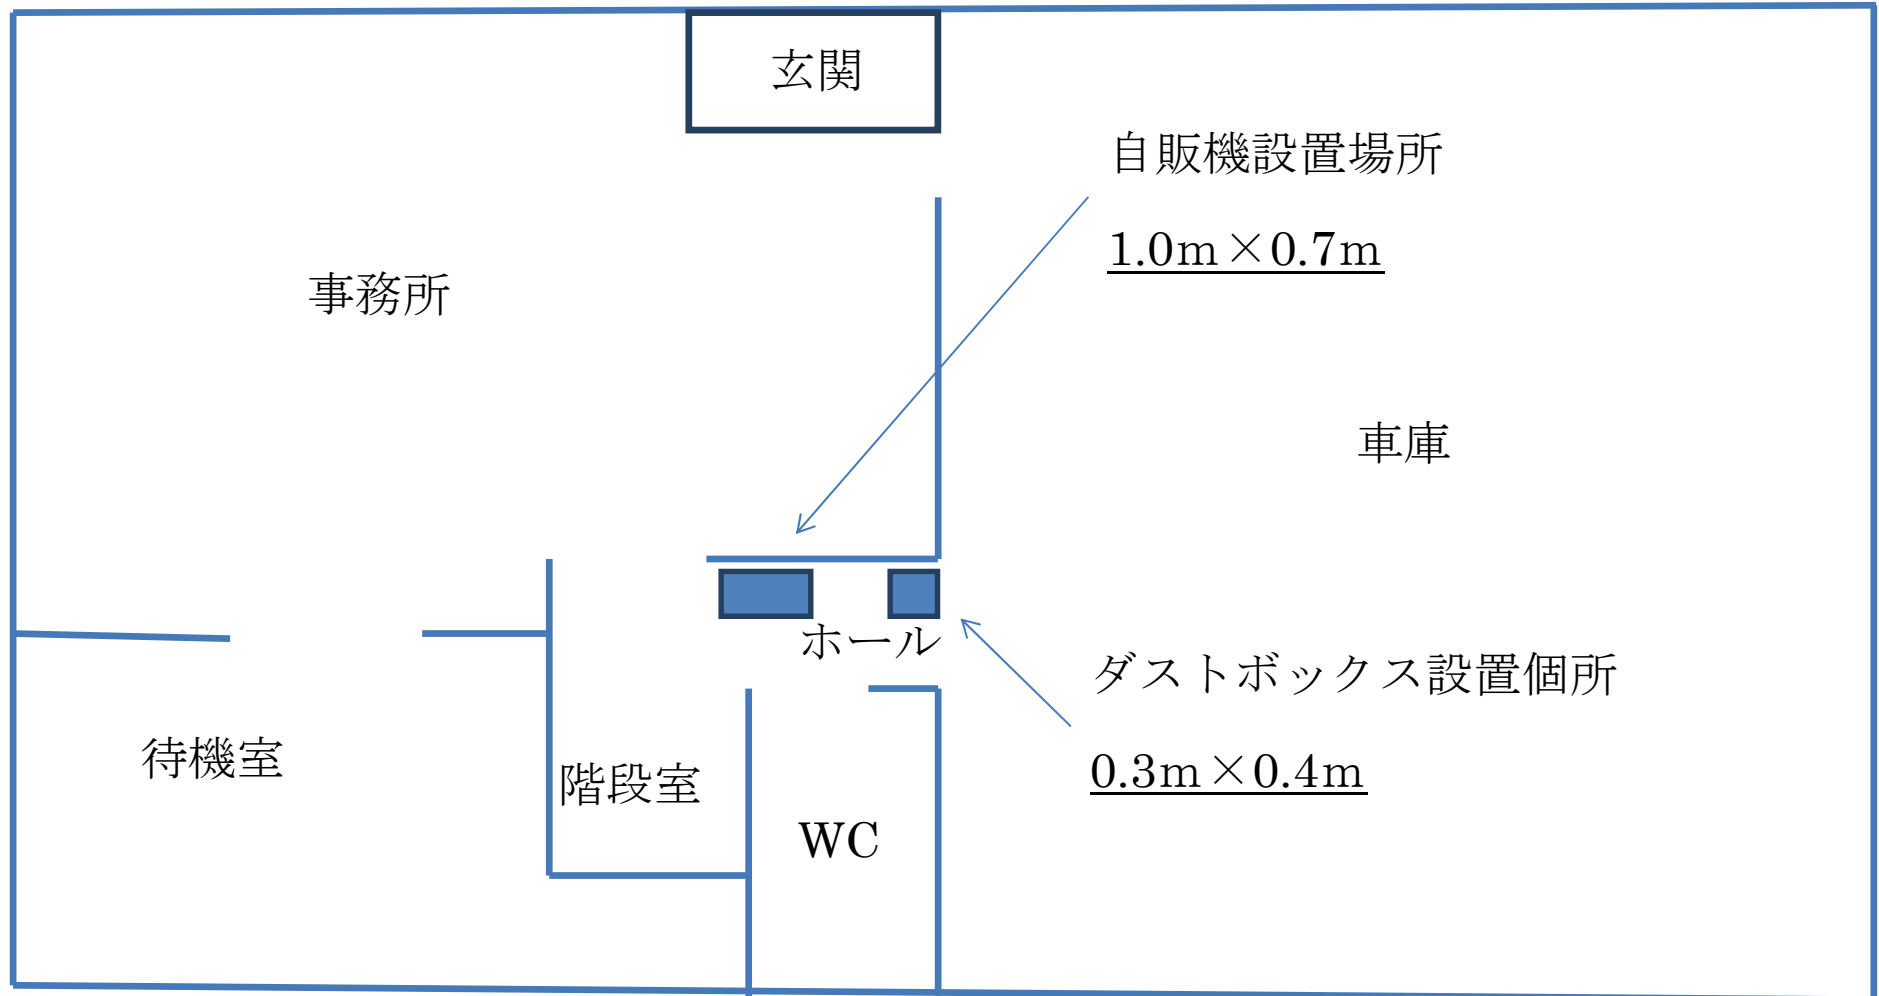


豊平消防署警防課西岡出張所(1階) 自動販売機設置位置図
住所 豊平区西岡4条6丁目9-19

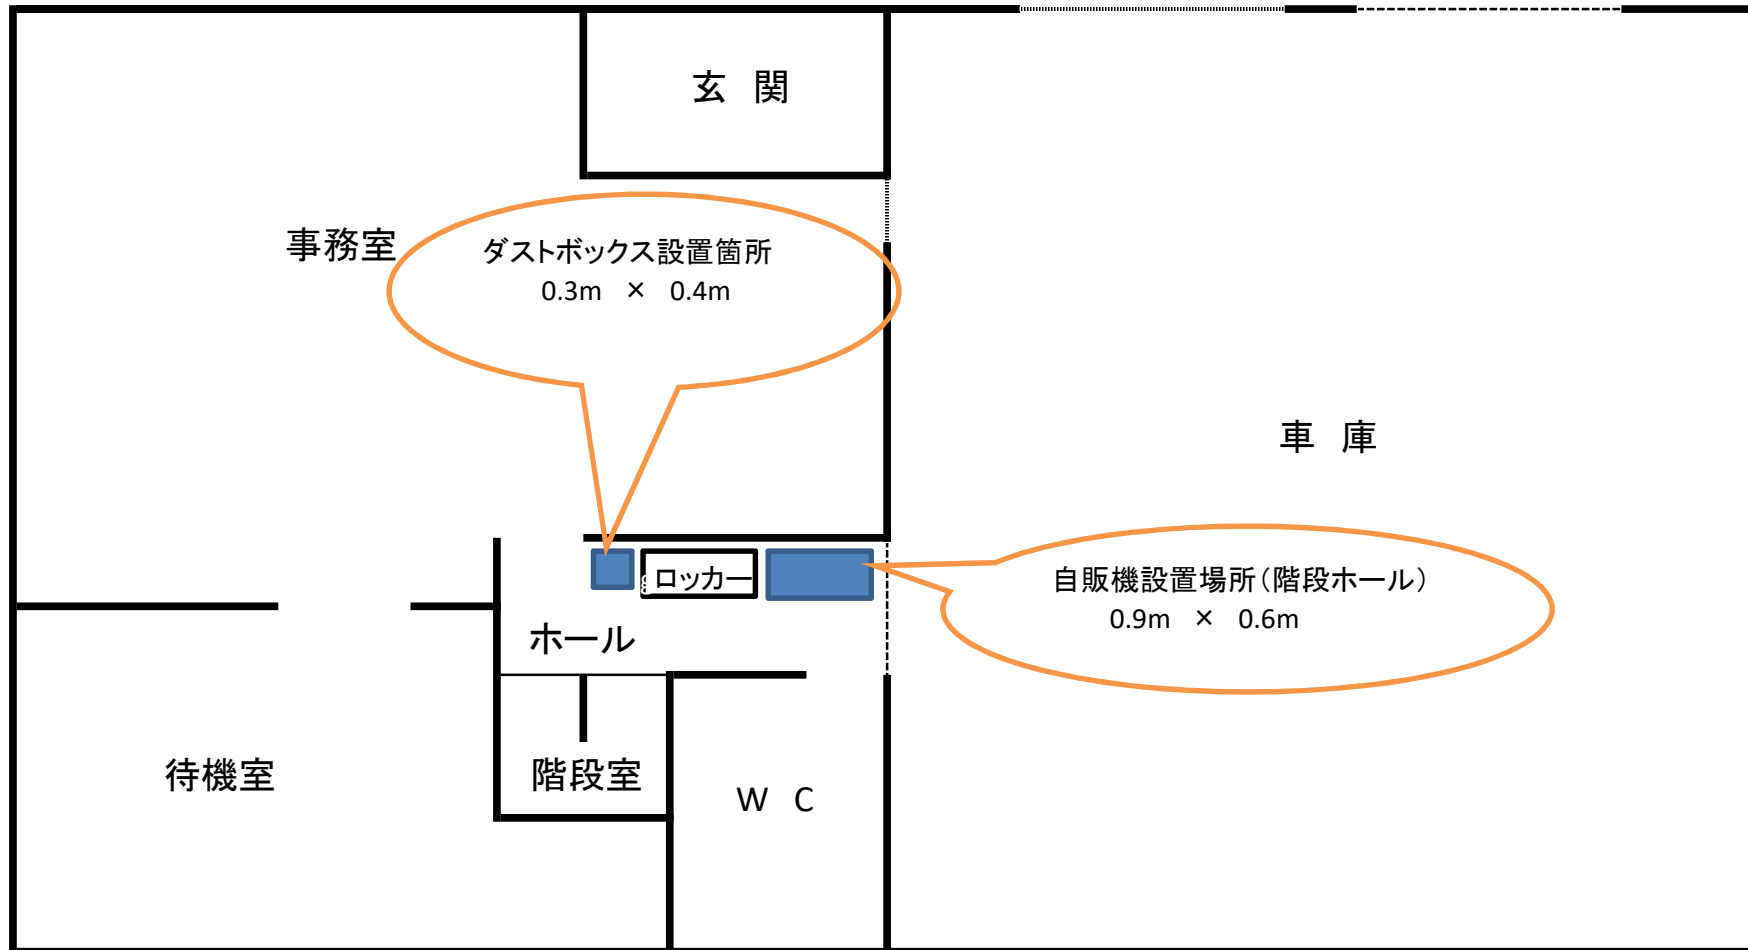


豊平消防署警防課東月寒出張所（1階）自動販売機設置位置図


住所 豊平区羊ヶ丘1番地

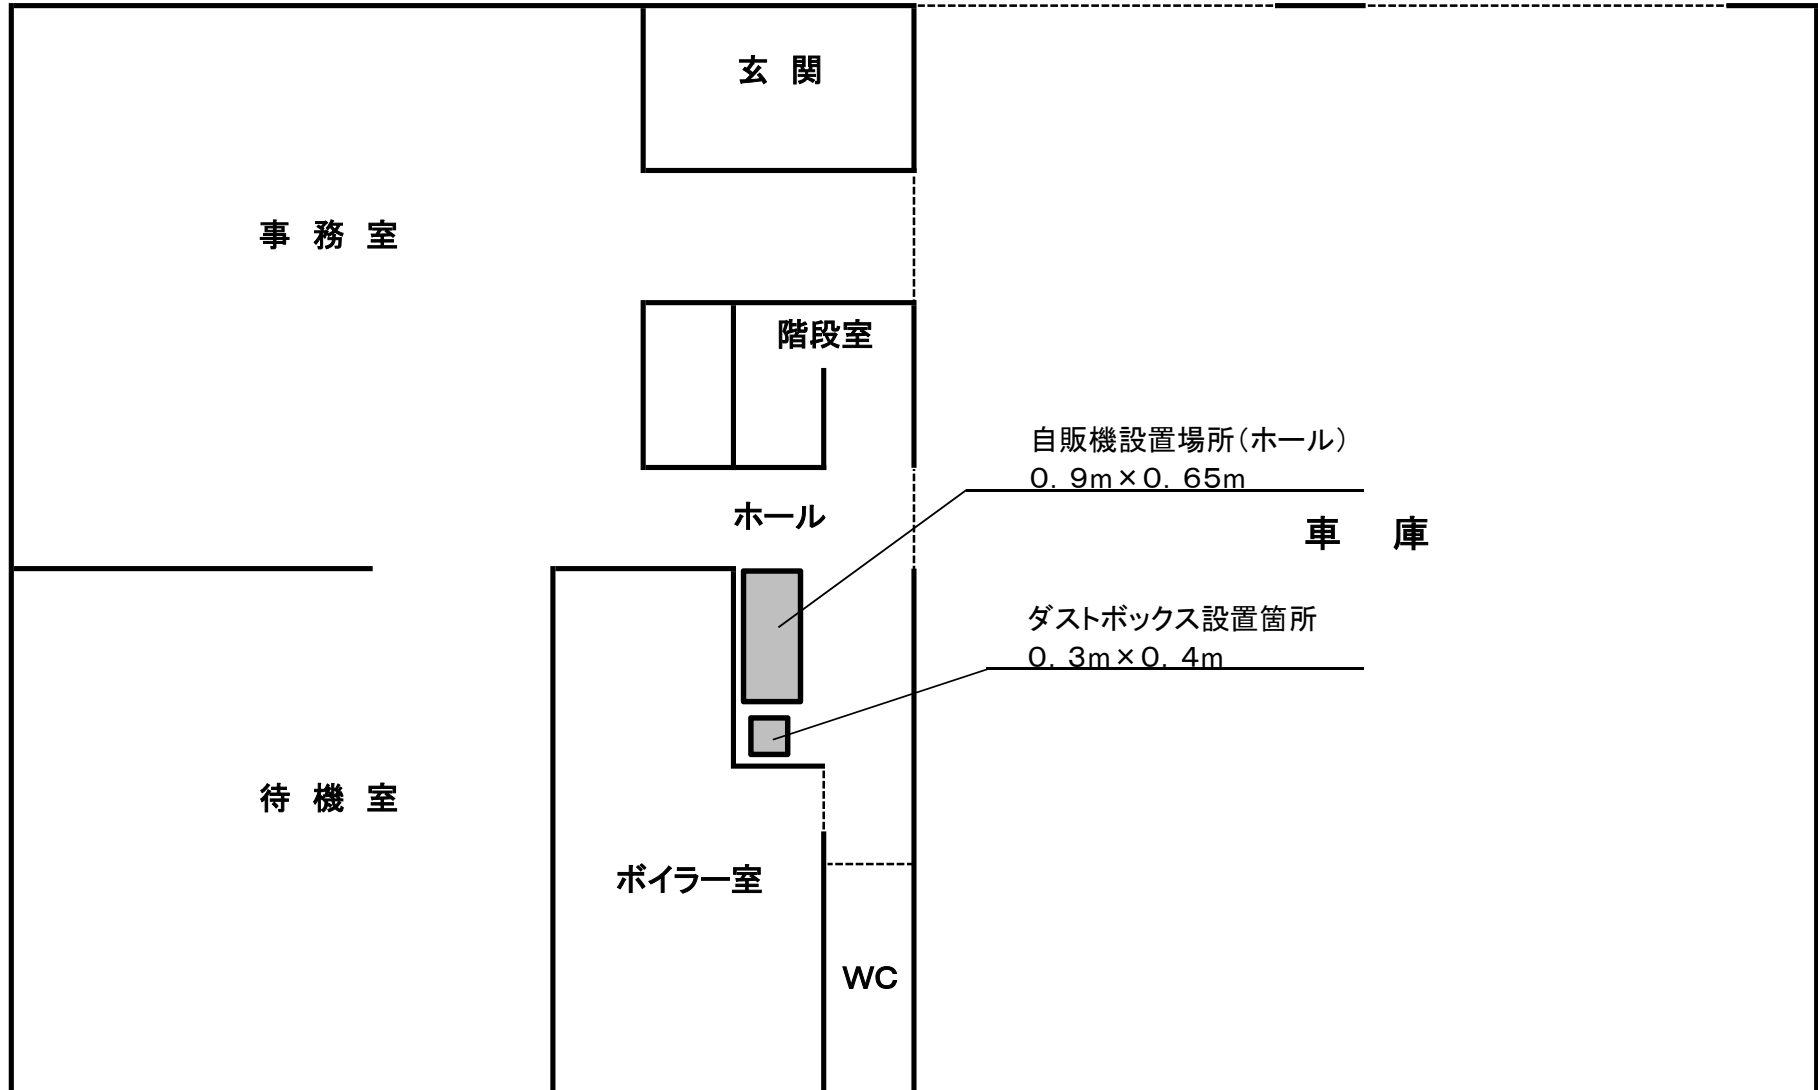


清田消防署 (2階) 自動販売機設置位置図 住所 清田区平岡1条1丁目

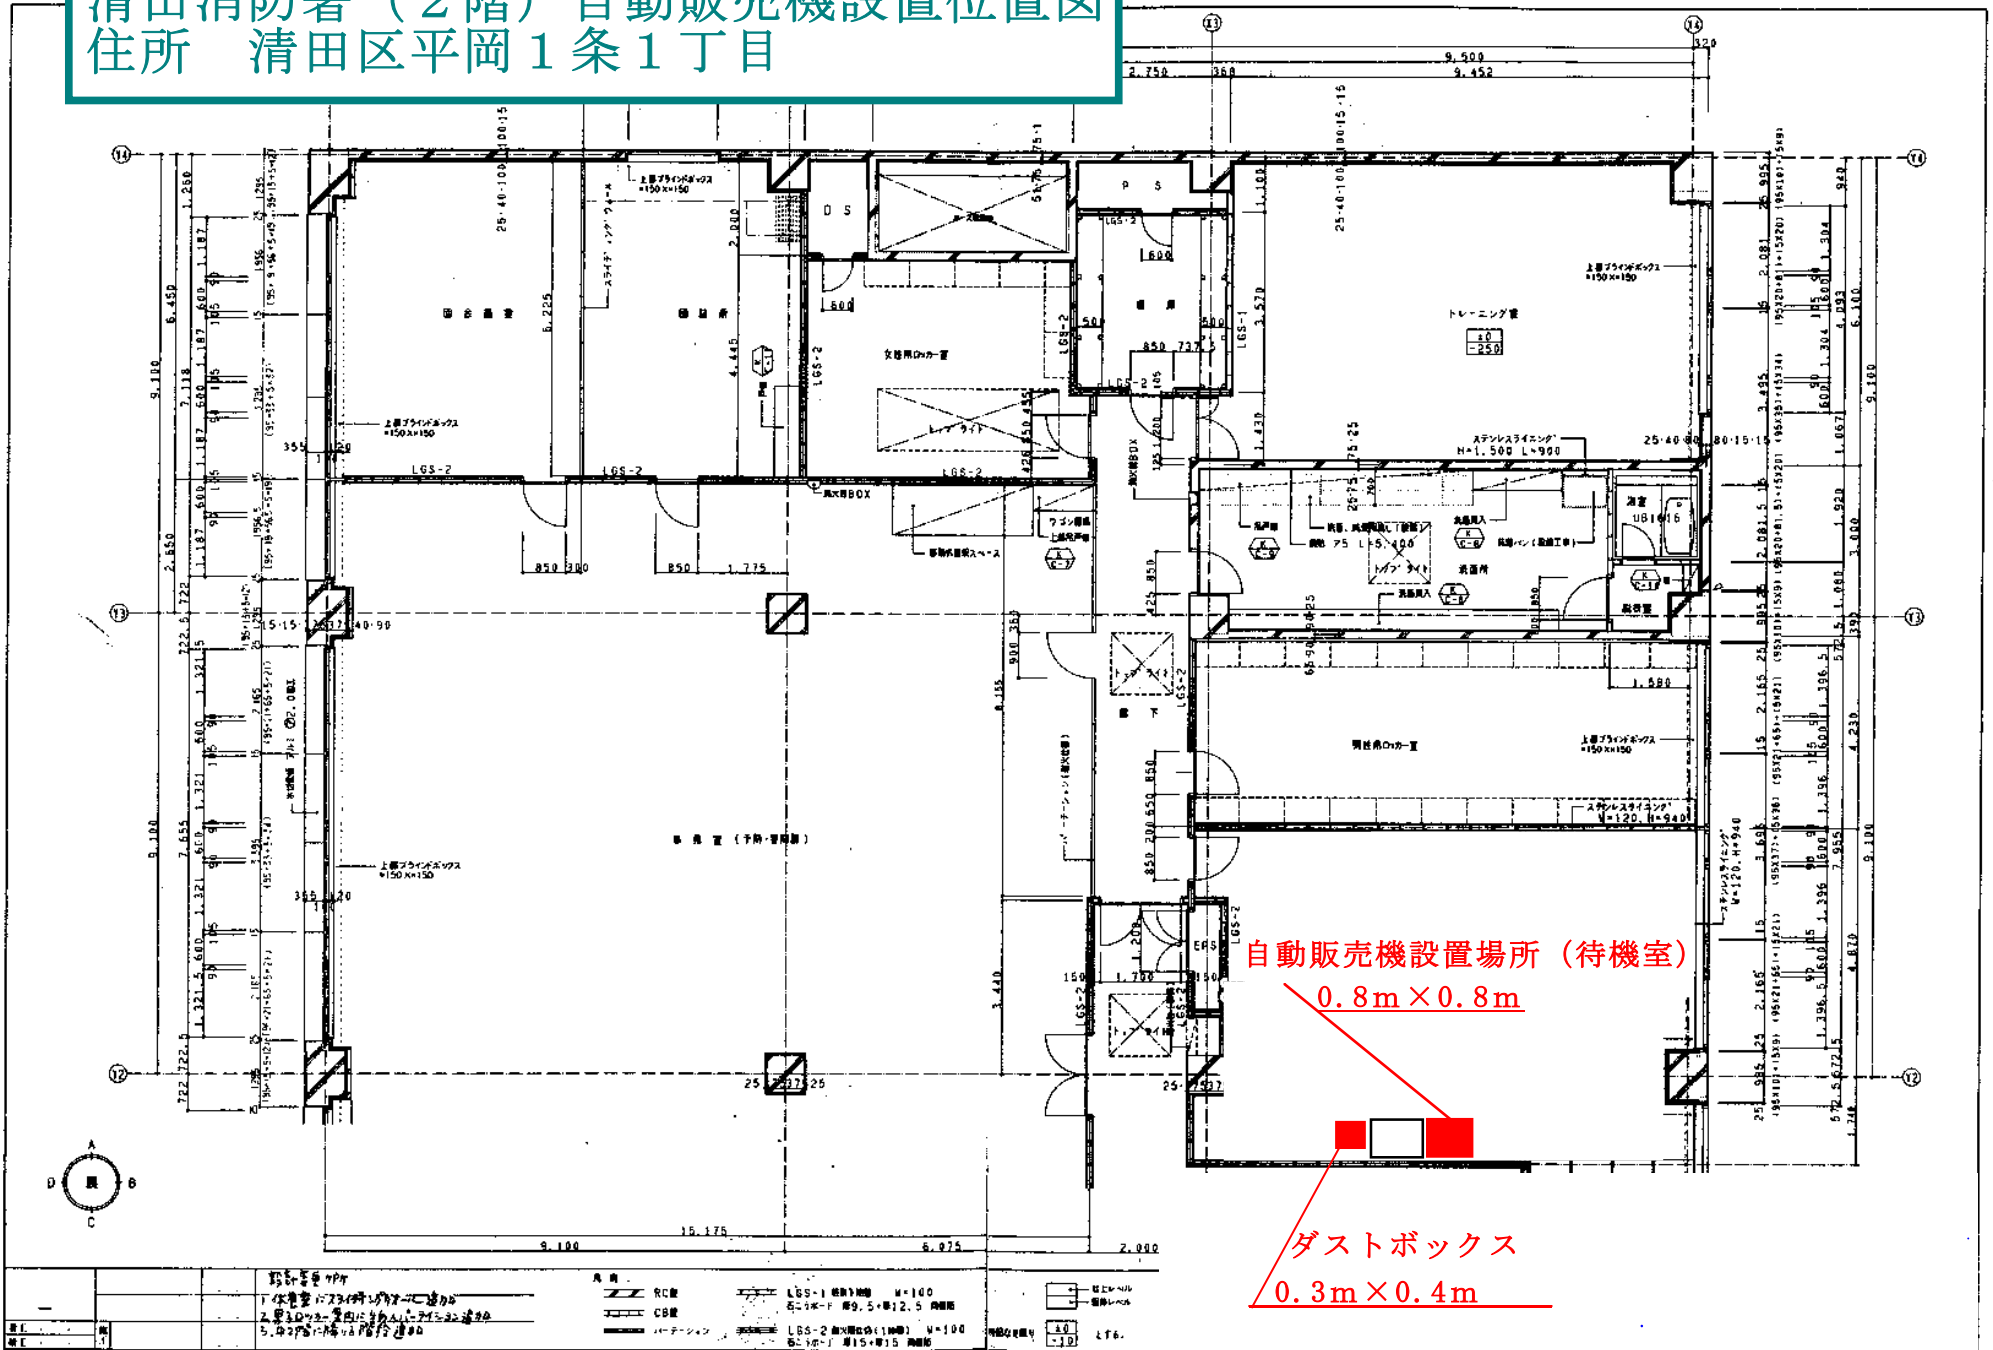


清田消防署北野出張所（1階） 自動販売機設置位置図
住所 清田区北野7条5丁目

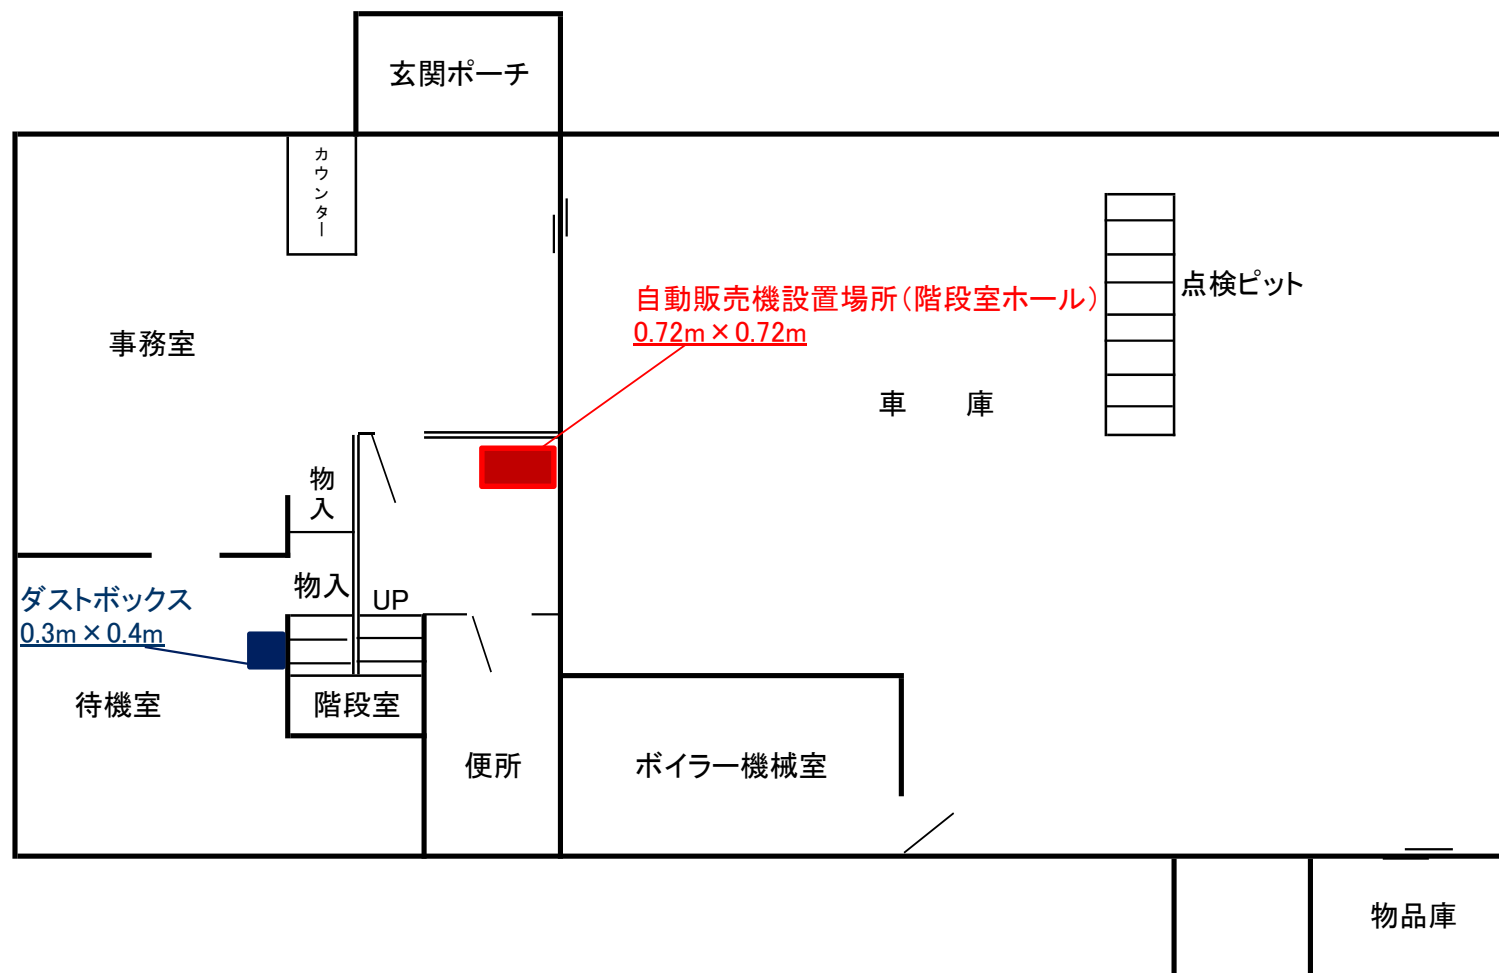

清田消防署里塚出張所（2階）自動販売機設置位置図
住所 清田区里塚1条4丁目

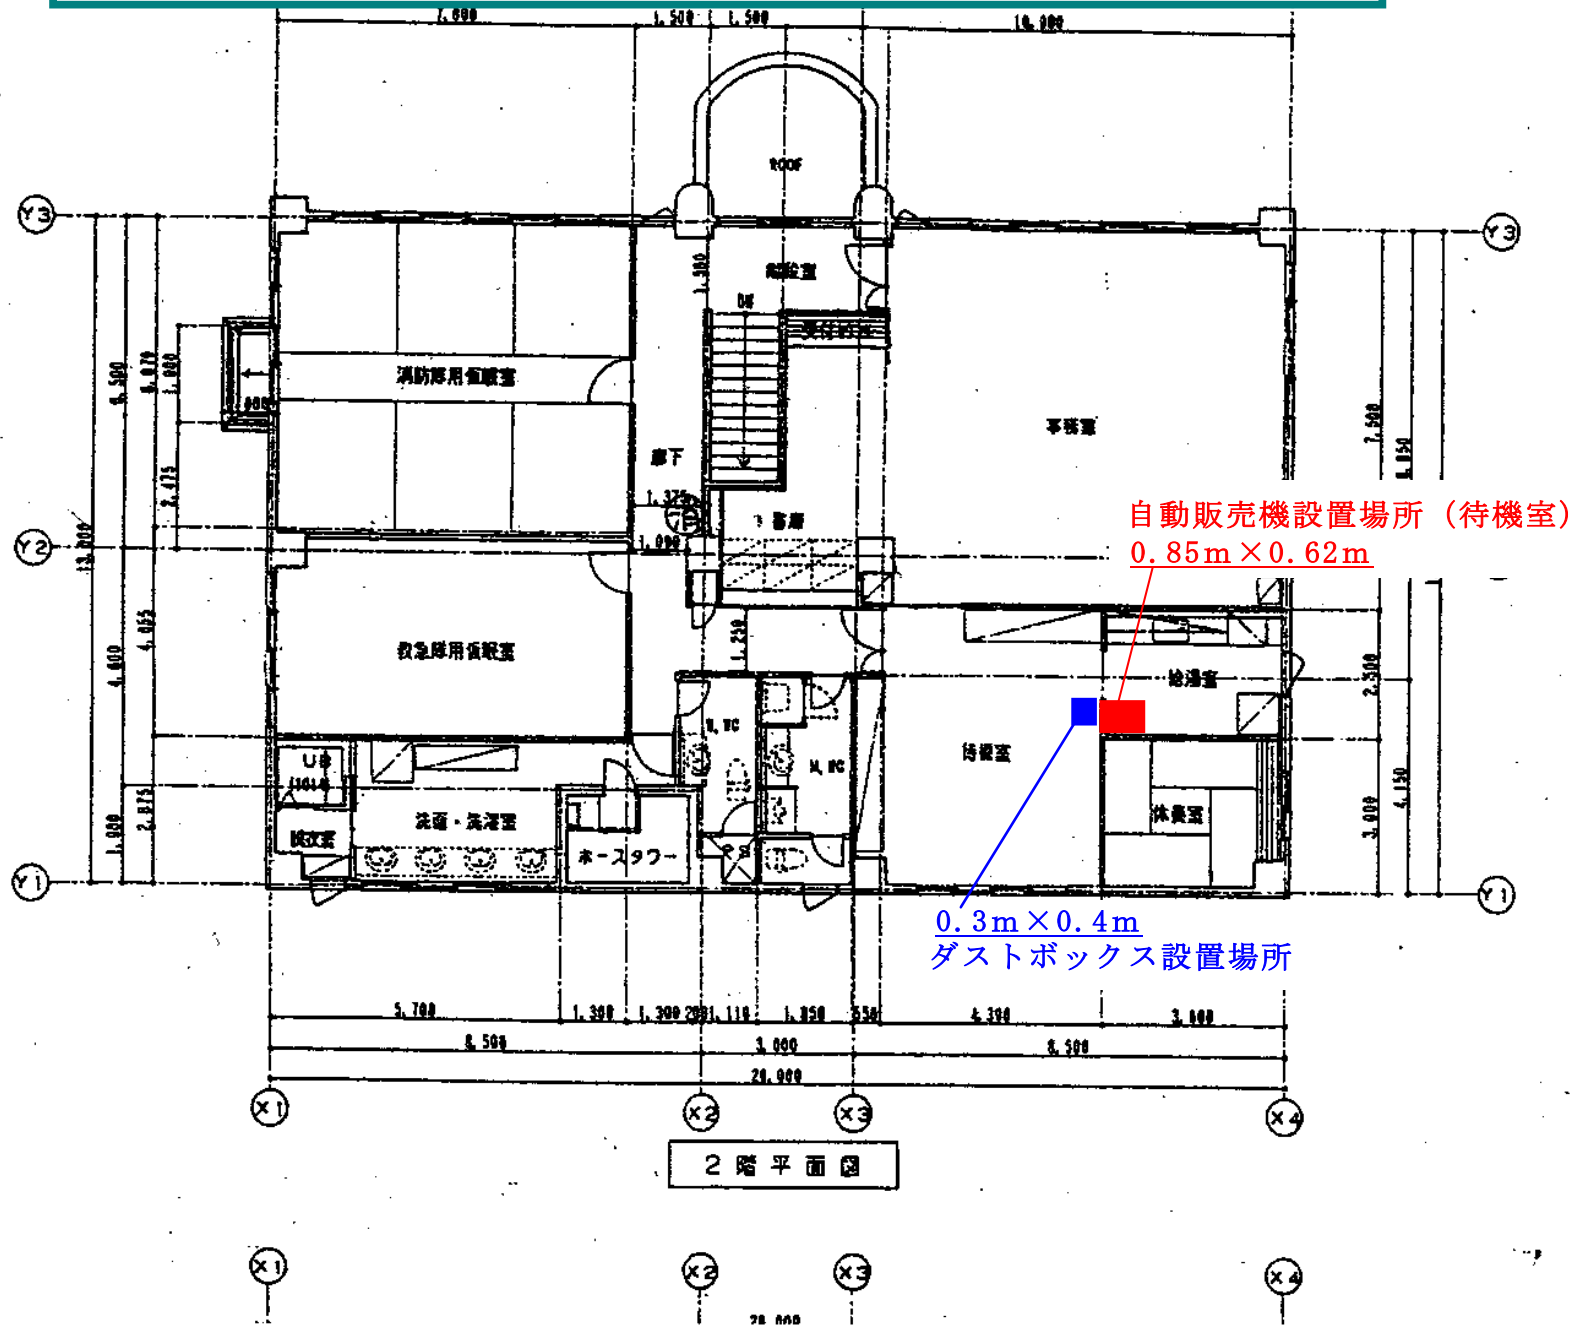



南消防署(3階) 自動販売機設置位置図
住所 南区真駒内上町5丁目

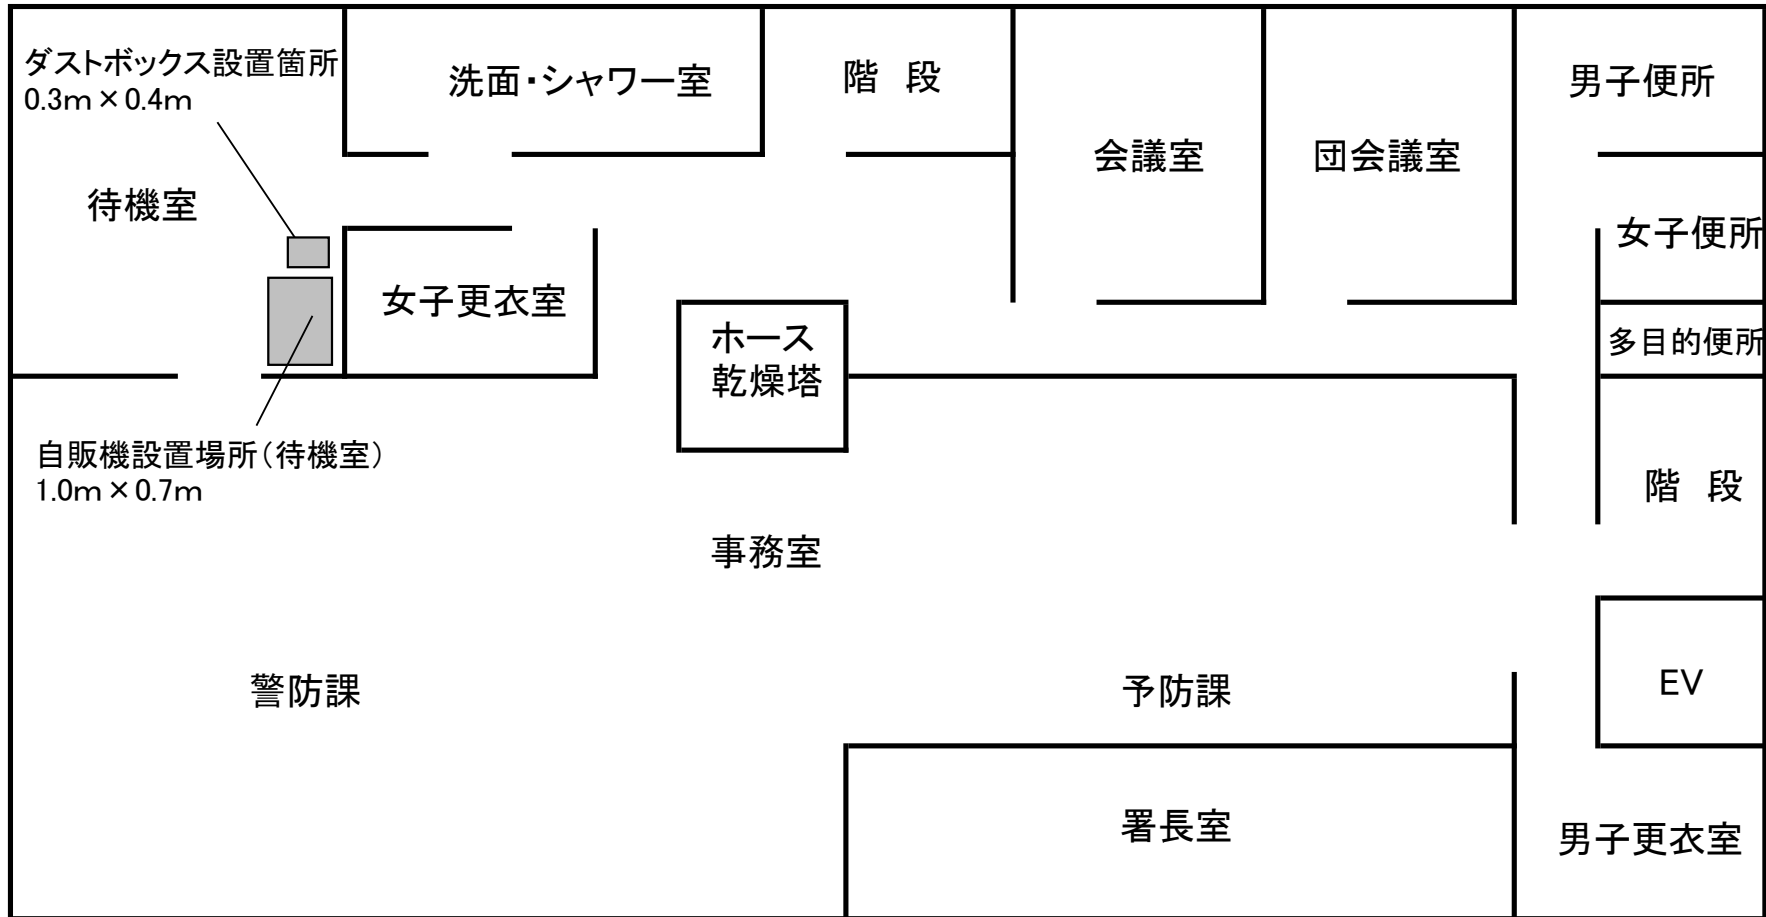


- 1 A4横書きを基本とし、データも提出してください。
- 2 上部に施設名、階層、「自動販売機設置場所」及び住所を記入すること。
- 3 自動販売機設置場所は室名を入れ(平面図にも)、スペースを記入すること。(現在設置している自販機の大きさでも可、幅×奥行)
- 4 自動販売機1台に1個のダストボックスを必ず記入すること。(0.3m×0.4mを統一とする)

南消防署澄川出張所(1階)自動販売機設置位置図
住所 南区澄川4条6丁目


自動販売機設置場所
幅0.59m×奥行0.72

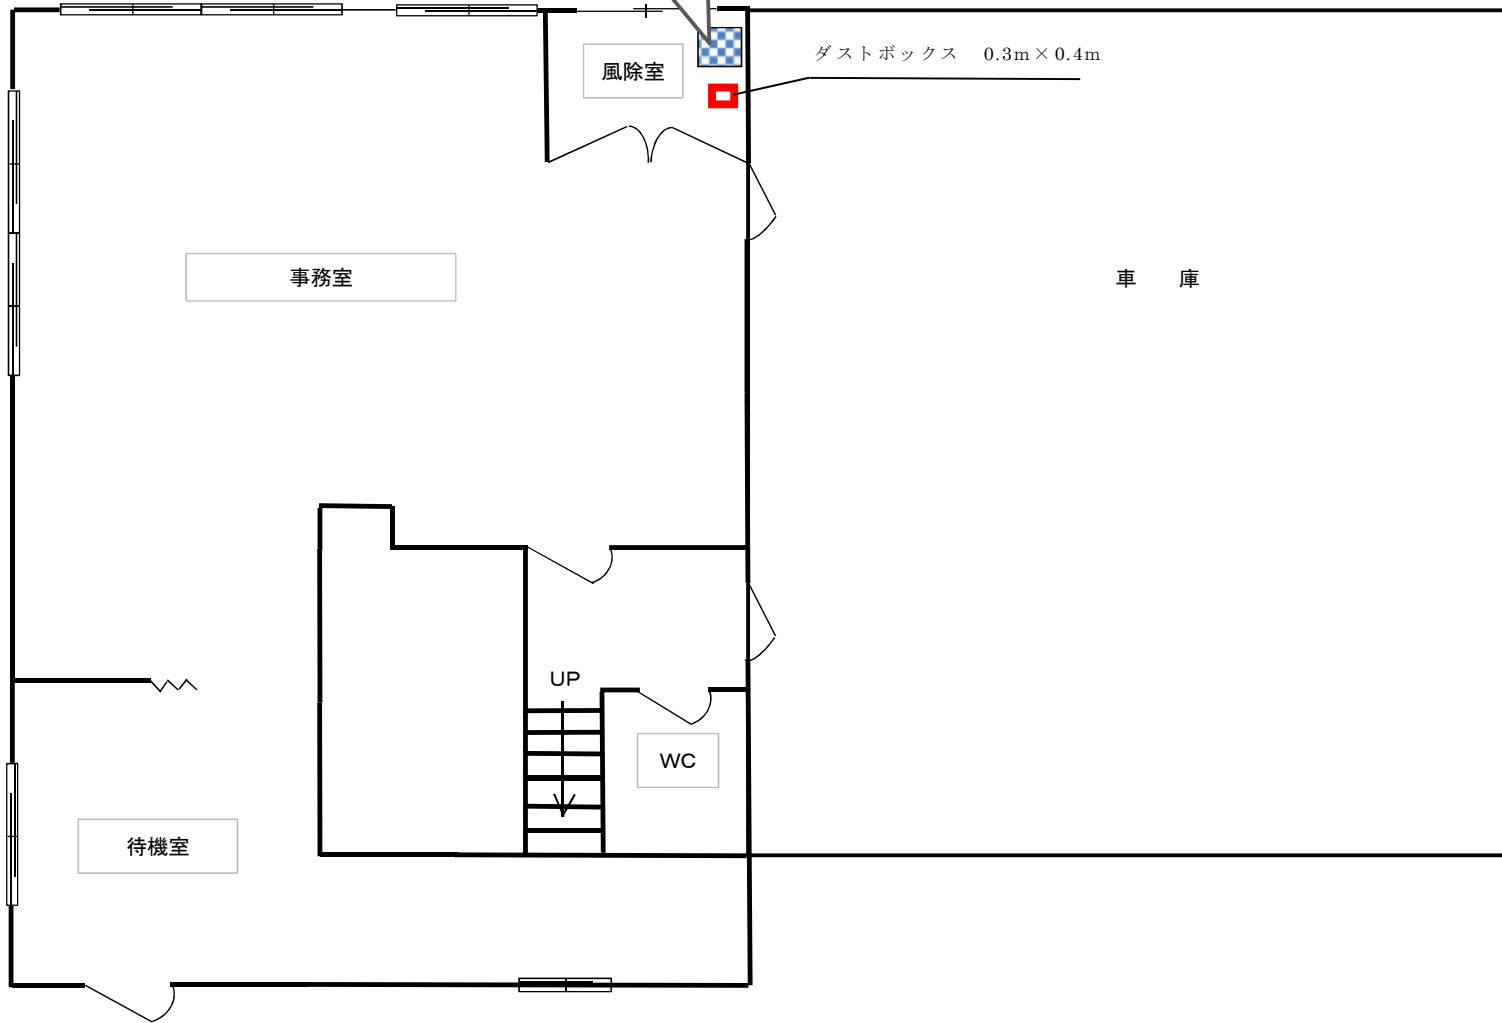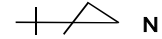

南消防署川沿出張所(1階)自動販売機設置位置図
住所 南区川沿2条3丁目

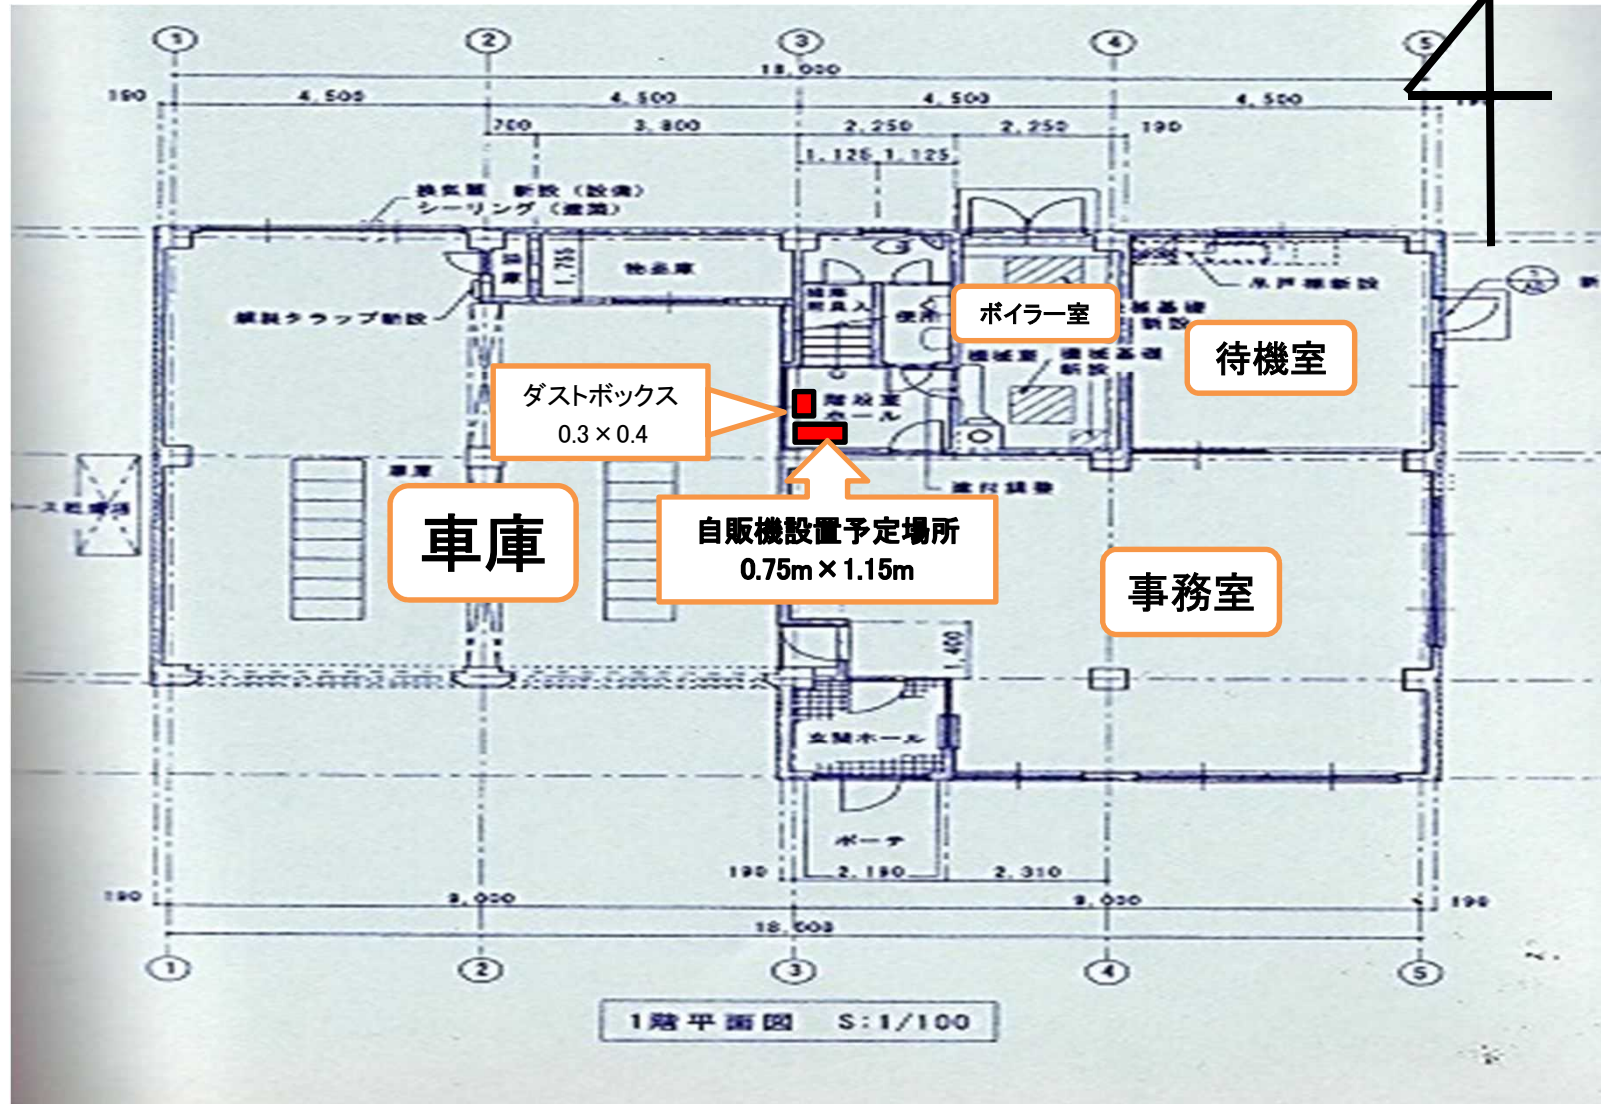


南消防署定山溪出張所(1階)自動販売機設置位置図 住所 南区定山溪温泉西1丁目

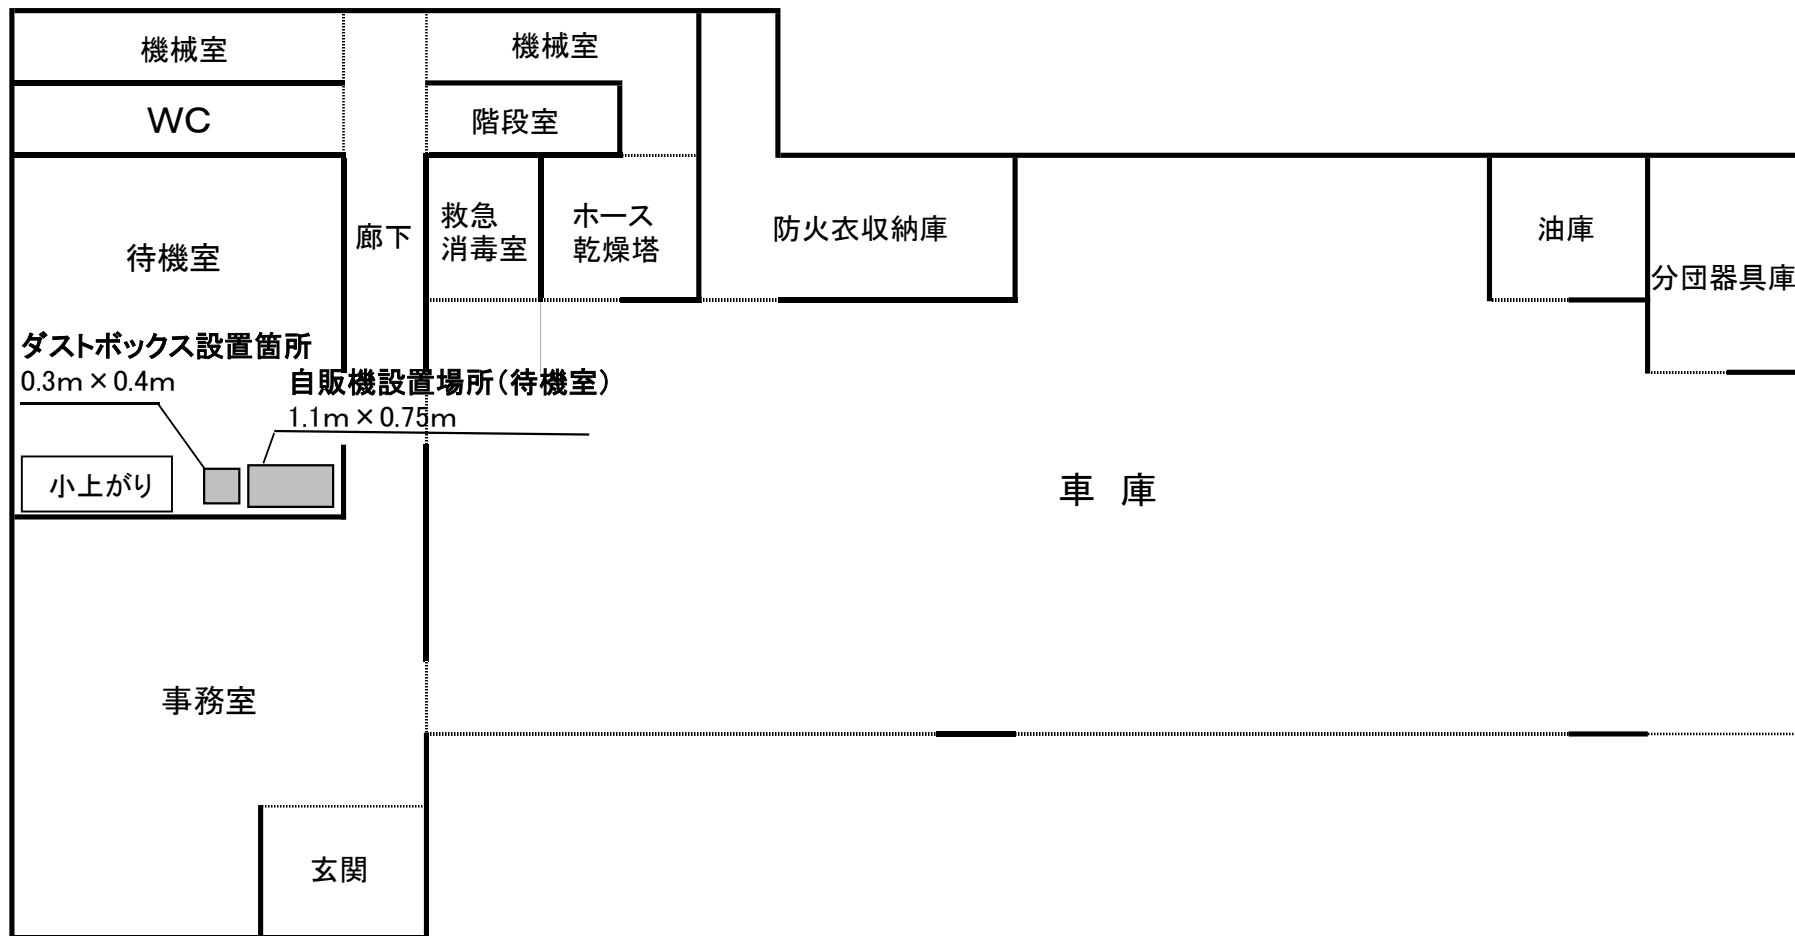

- 1 A4横書きを基本とし、データ(エクセル、PDF両方)で提出してください。
- 2 上部に施設名(設置階)、住所を記入すること。
- 3 自動販売機設置場所には室名を入れ、スペースを記入すること。(現在設置している自販機の大きさでも可、幅×奥行)
- 4 自動販売機1台に1個のダストボックスを必ず記入すること。(0.3m×0.4mを統一とする)

南消防署警防課石山出張所(2階) 自動販売機設置位置図
住所 南区石山2条4丁目

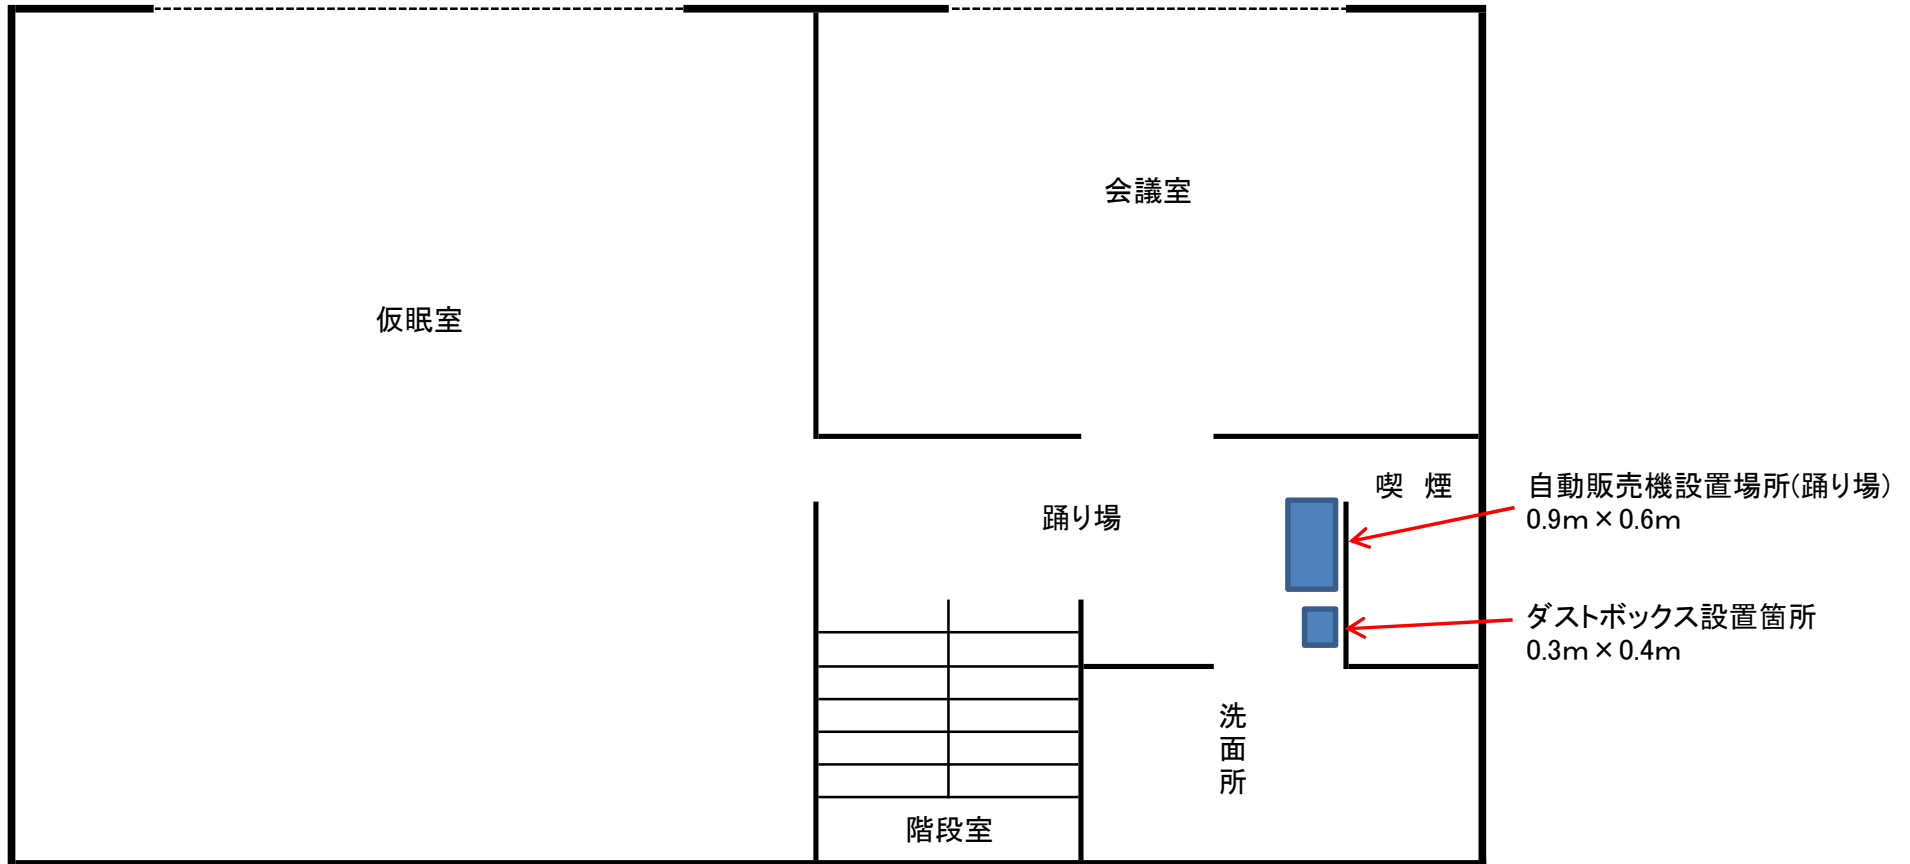

南消防署藤野出張所(1階) 自動販売機設置位置図

住所 南区藤野2条3丁目

