

仕 様 書

1 業務名

中央消防署宮の森出張所ほか3施設個室型ブース設置等業務

2 業務概要

履行場所の2階の仮眠室等に設置してある既存のロッカー等の什器の移動、及び同所に納入される個室型ブースの組み立てを行い、配置図のレイアウトのとおり設置するもの。

3 履行場所、個室型ブース設置数、納入予定時期

履行場所	個室型ブース設置数	納入予定時期
中央消防署宮の森出張所 (中央区宮の森2条11丁目1-40)	5セット	令和6年10月中旬 から 令和6年10月下旬
北消防署あいの里出張所 (北区あいの里2条1丁目20-15)	8セット	
北消防署新光出張所 (北区新琴似1条12丁目6-45)	8セット	
白石消防署東白石出張所 (白石区本通18丁目北4-27)	5セット	

4 個室型ブース仕様 ※別添製品図面参照

品名	スノーハット2 ワークナップブース
メーカー	(株)オカムラ
①本体	ワークナップAタイプ 戸先左 (4W22KD-F4C2)
②外装パネル	ワークナップ Aタイプ引き戸 クロス (4W26KA-FXT2)
③照明セット	一人用・二人用・ワークナップブース共通 (DD63RC-GA45)
④天井セット	二人用・ワークナップブース共通 (4W25MT-ZK25)
⑤アクセスタ ーミナル	ハイトタイプA (DY88TF-Z25)
⑥コンセント アクセサリ	マルチコンセントユニット 2口タイプ Aタイプ (DD885Y-GA44)
その他	電源延長コード サンワサプライ (TAP-EX2101BK)

※ ①～⑥、及び電源延長コードすべてで1セットとする。

5 履行期間

契約締結日から令和6年11月29日(金)まで

6 作業内容詳細

(1) 養生

庁舎の損傷防止のため、作業場所及び搬入出経路の養生を行うこと。

(2) 什器の移動

ア 各履行場所の現状図に記載されている什器を、配置図の位置に移動させること。

イ 配置図において「配置は現場指示」と記載のある什器は、委託者が現場で指示する位置に移動させること。

ウ 各履行場所の現状図に記載されている木製棚内蔵折りたたみベッドは、屋外の指定する場所まで搬送すること。また、取り外したベッドに接続されていた配線は絶縁処理を行うこと。

エ 北消防署あいの里出張所及び北消防署新光出張所は、ベッド収納部の木製扉も取外し、屋外の指定する場所まで搬送すること。

(3) 個室型ブースの組立

ア 個室型ブースは正しい手順に従って組み立てを行い、配置図の位置に設置すること。

イ 設置の際には確実に不陸調整を行い、必要に応じて加工等を行うこと。

ウ 組立完了後に電源との接続を行い、電装系の正常な動作を確認すること。納品部材のみで電源まで接続できない場合は、受託者の責任において電源接続に必要な電材等を調達し施工すること。

エ 組立完了後にスライドドア等の駆動部分が正常に動作することを確認すること。

(4) 清掃

作業完了後、作業場所及び搬入出経路の清掃を行うこと。

7 完了報告

作業完了後、完了届（札幌市指定様式―役務第9号様式）及び作業前後の写真を提出すること。

8 その他

(1) 作業日程は各履行場所への個室型ブースの納入予定時期に合わせることにし、詳細な日程は個室型ブースの納入日が確定次第、委託者と調整すること。

(2) 作業日程の決定後、作業工程表（任意様式）を作成し、委託者の承諾を受けること。

(3) 作業時間は原則、土日祝を除く平日の9時から17時までとし、各履行場所での作業が複数日に及ぶ場合は、施設職員が仮眠室で夜間の仮眠が可能な状態で作業を終了すること。

(4) 受託者は作業前に必要に応じて、委託者に事前に承諾を得たうえで作業現場の確認を行うこと。

(5) 受託者の不注意等の瑕疵により生じた故障、破損、事故等は受託者の責任において処理すること。

(6) 施工に際しては、メーカーの助言を受ける事が可能な施工体制で行うことにし、メーカ

一の推奨する正しい手順に則って正確に組み立てること。

- (7) 納入後、一般社団法人 JOIFA の「オフィス家具-製品安全基準のガイドライン」に基づくメーカー保証の対象に含まれる不具合が発生した場合は、受託者がメーカーとの保証交渉の窓口となること。
- (8) 上記の交渉の際に、メーカー側が受託者の施工不良に起因する動作不良であると認めた際には、受託者の責任において復旧作業を行うこと。
- (9) 施設の養生に使用した部材や梱包材は受託者が引き取り、適切に廃棄すること。
- (10) この仕様書に定めのない事項については、委託者と受託者双方で協議のうえ定めるものとする。

9 問い合わせ先





札幌市消防局総務部施設管理課施設係

札幌市中央区南 4 条西 10 丁目 消防局庁舎 3 階

TEL : 011-215-2030

E-mail : shisetsu.shobo@city.sapporo.jp





OKamura

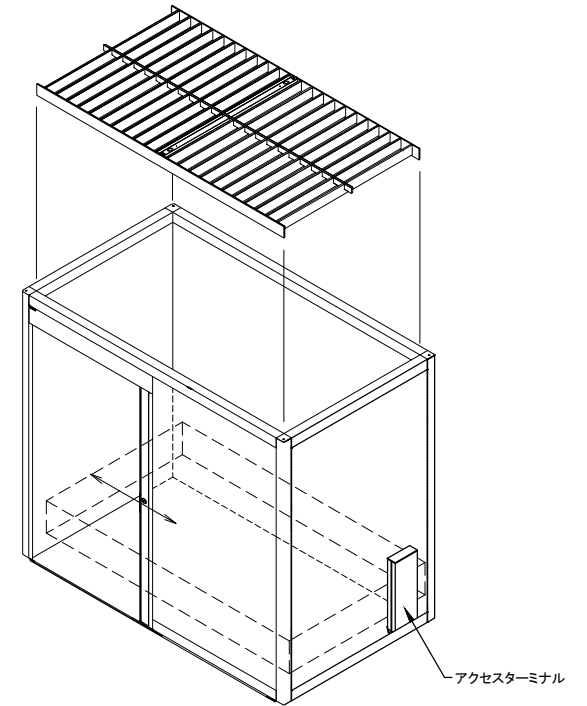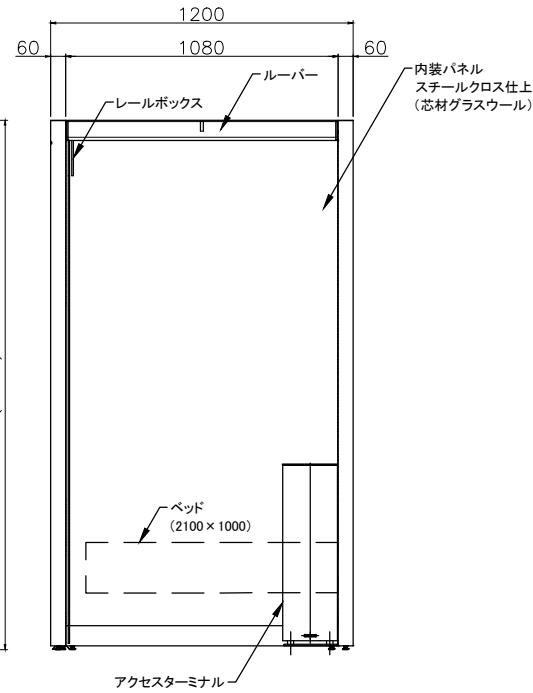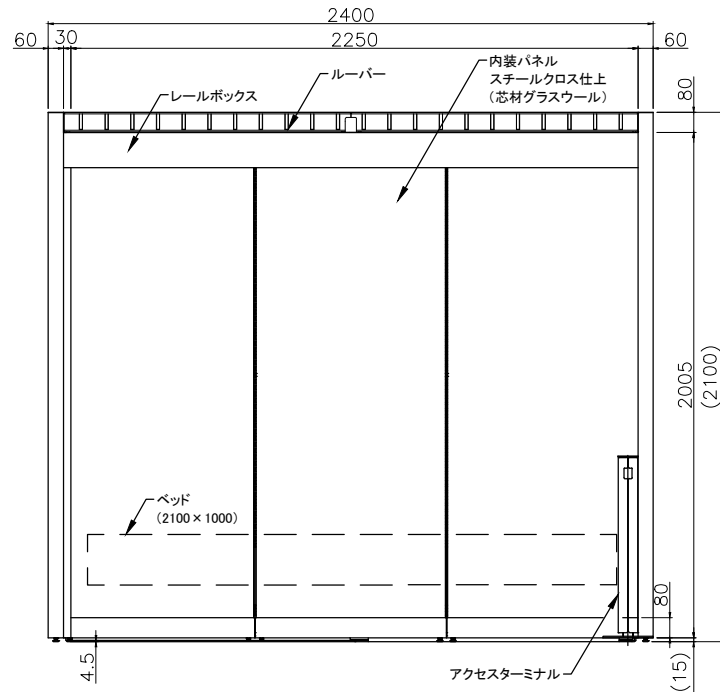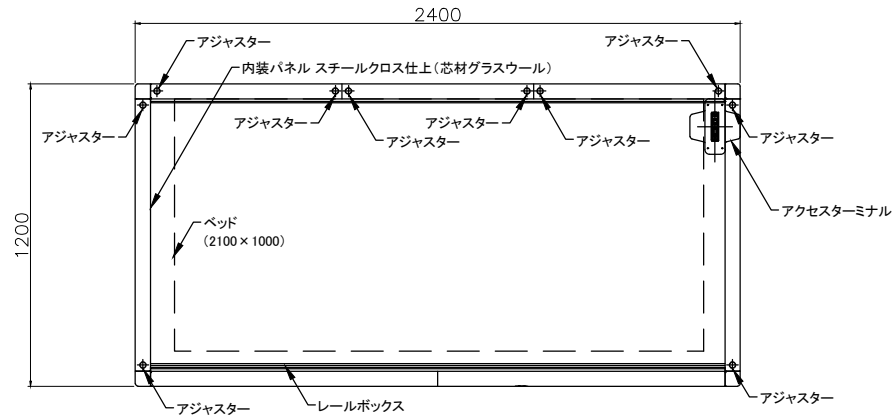

S=1/30<A4>

番号 4W22KD F4D2







SnowHut2 WorkNap Aタイプ 引き戸 断面図

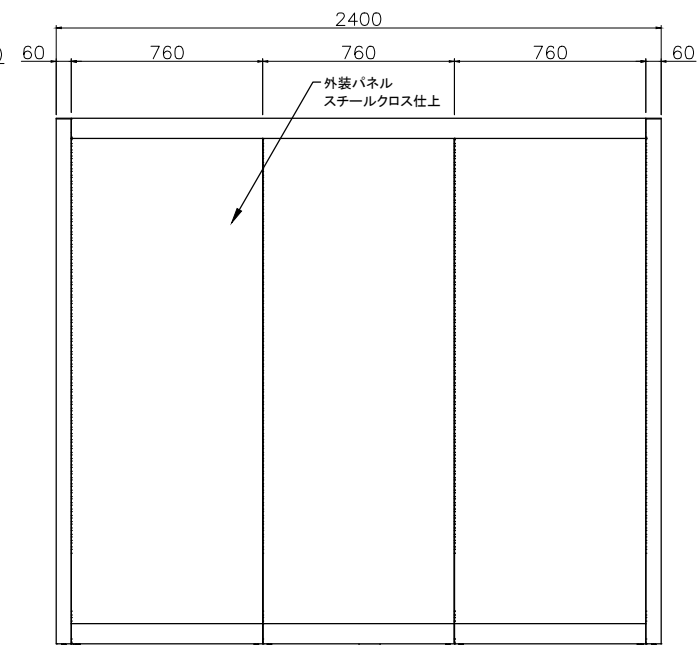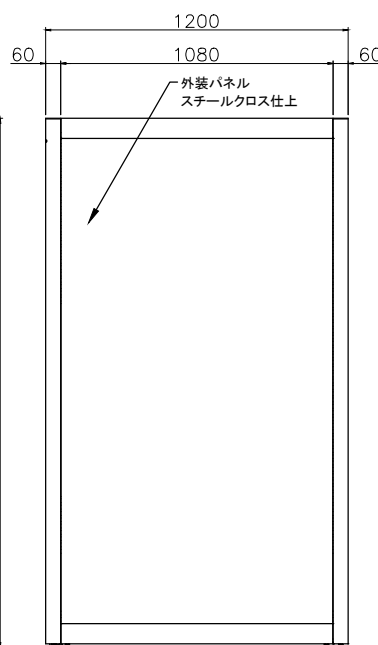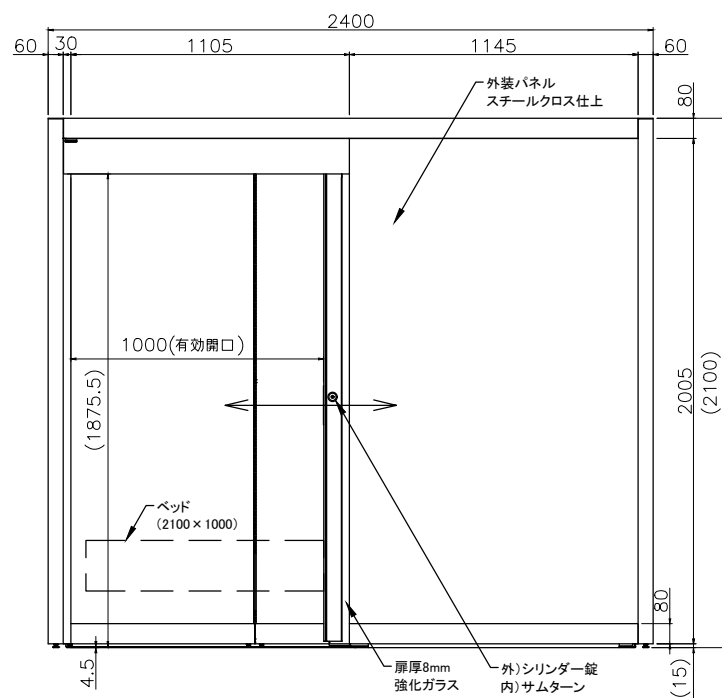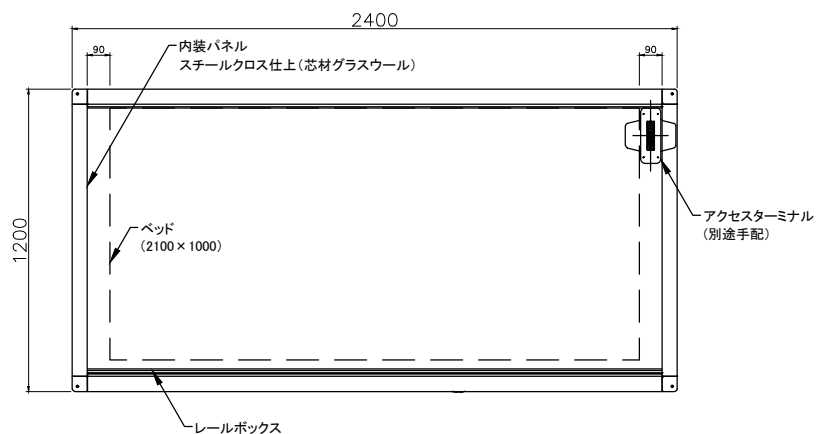

S=1/30<A4>

番 4W22KD F4D2
号 4W26KA FXT2

SnowHut2 WorkNap Aタイプ 引き戸 左

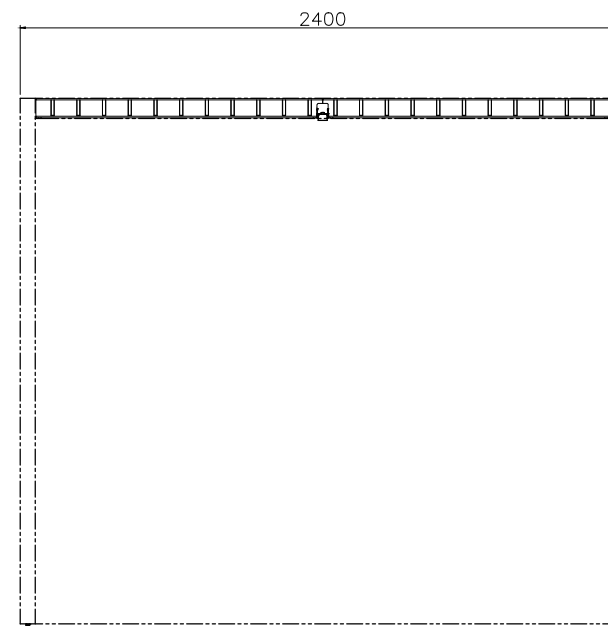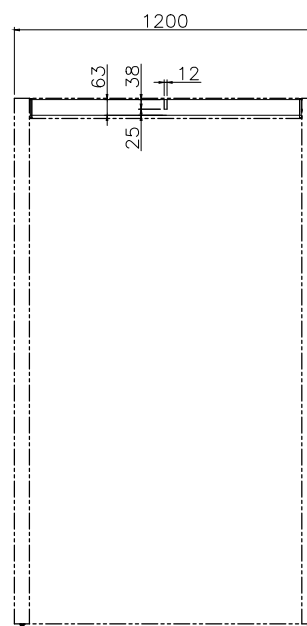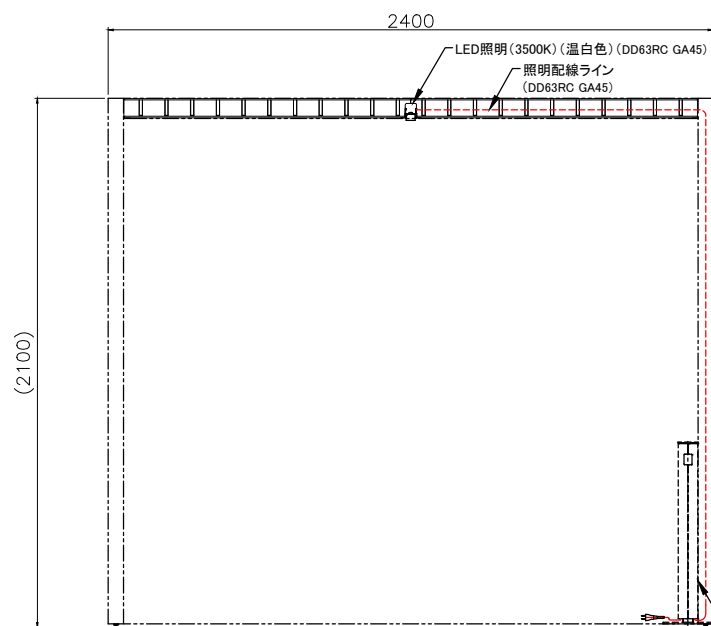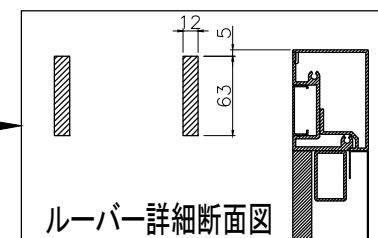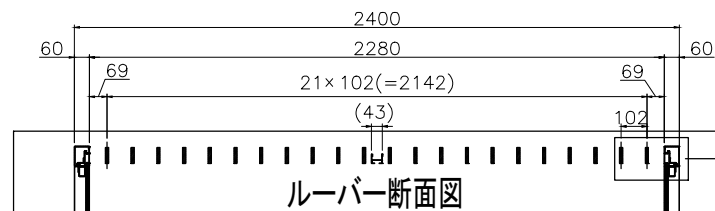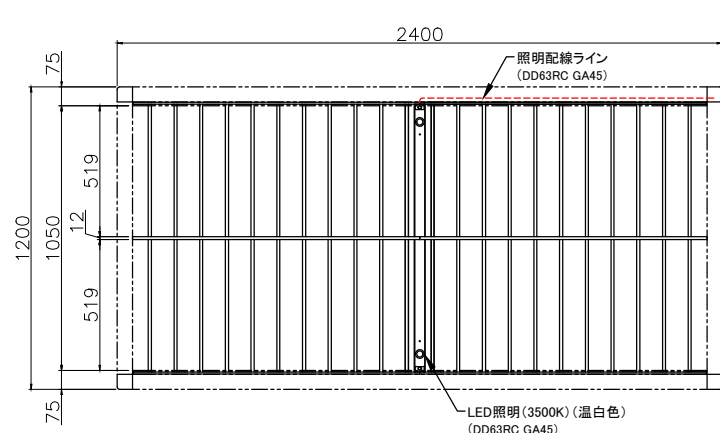


アクセスターミナル

S=1/30<A4>

番 4W25MT ZA75
号 DD63RC GA45

SnowHut2 天井セット ルーバータイプ 二人用
照明セットインセット式スイッチ3500k

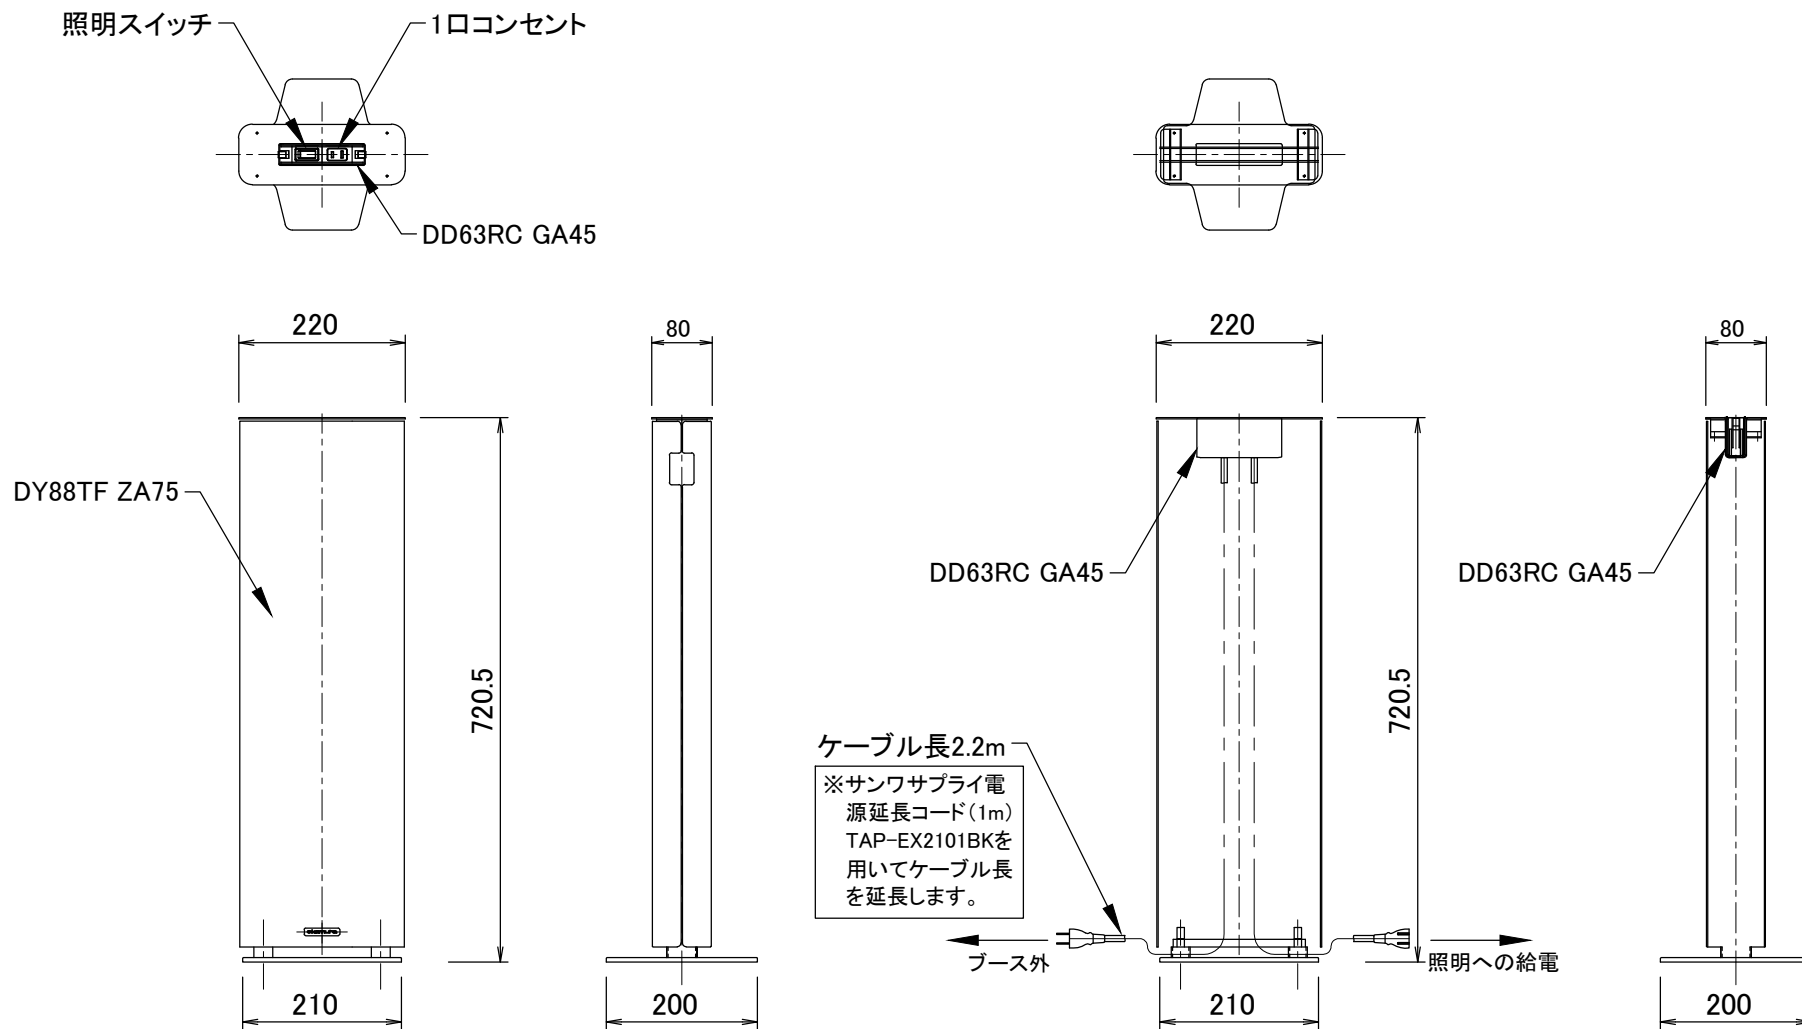


断面図

S=1/10<A4>

番 号
DY88TF ZA75
DD63RC GA45

アクセスタминаル ハイタイプ 本体色:ネオホワイト
照明セットインセット式スイッチ3500k

什器リスト

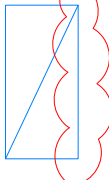

木製棚内蔵折りたたみベッド
W1000×D450×H1050 ×6台



3人用ロッカー
W900×D515×H1790 ×5台



チェア
×1台



書庫
W1180×D400×H880 ×2台




マップロッカー
W970×D470×H1330 ×1台




軽量棚
W880×D450×H1800 ×1台




段ボール
×6台

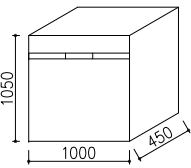

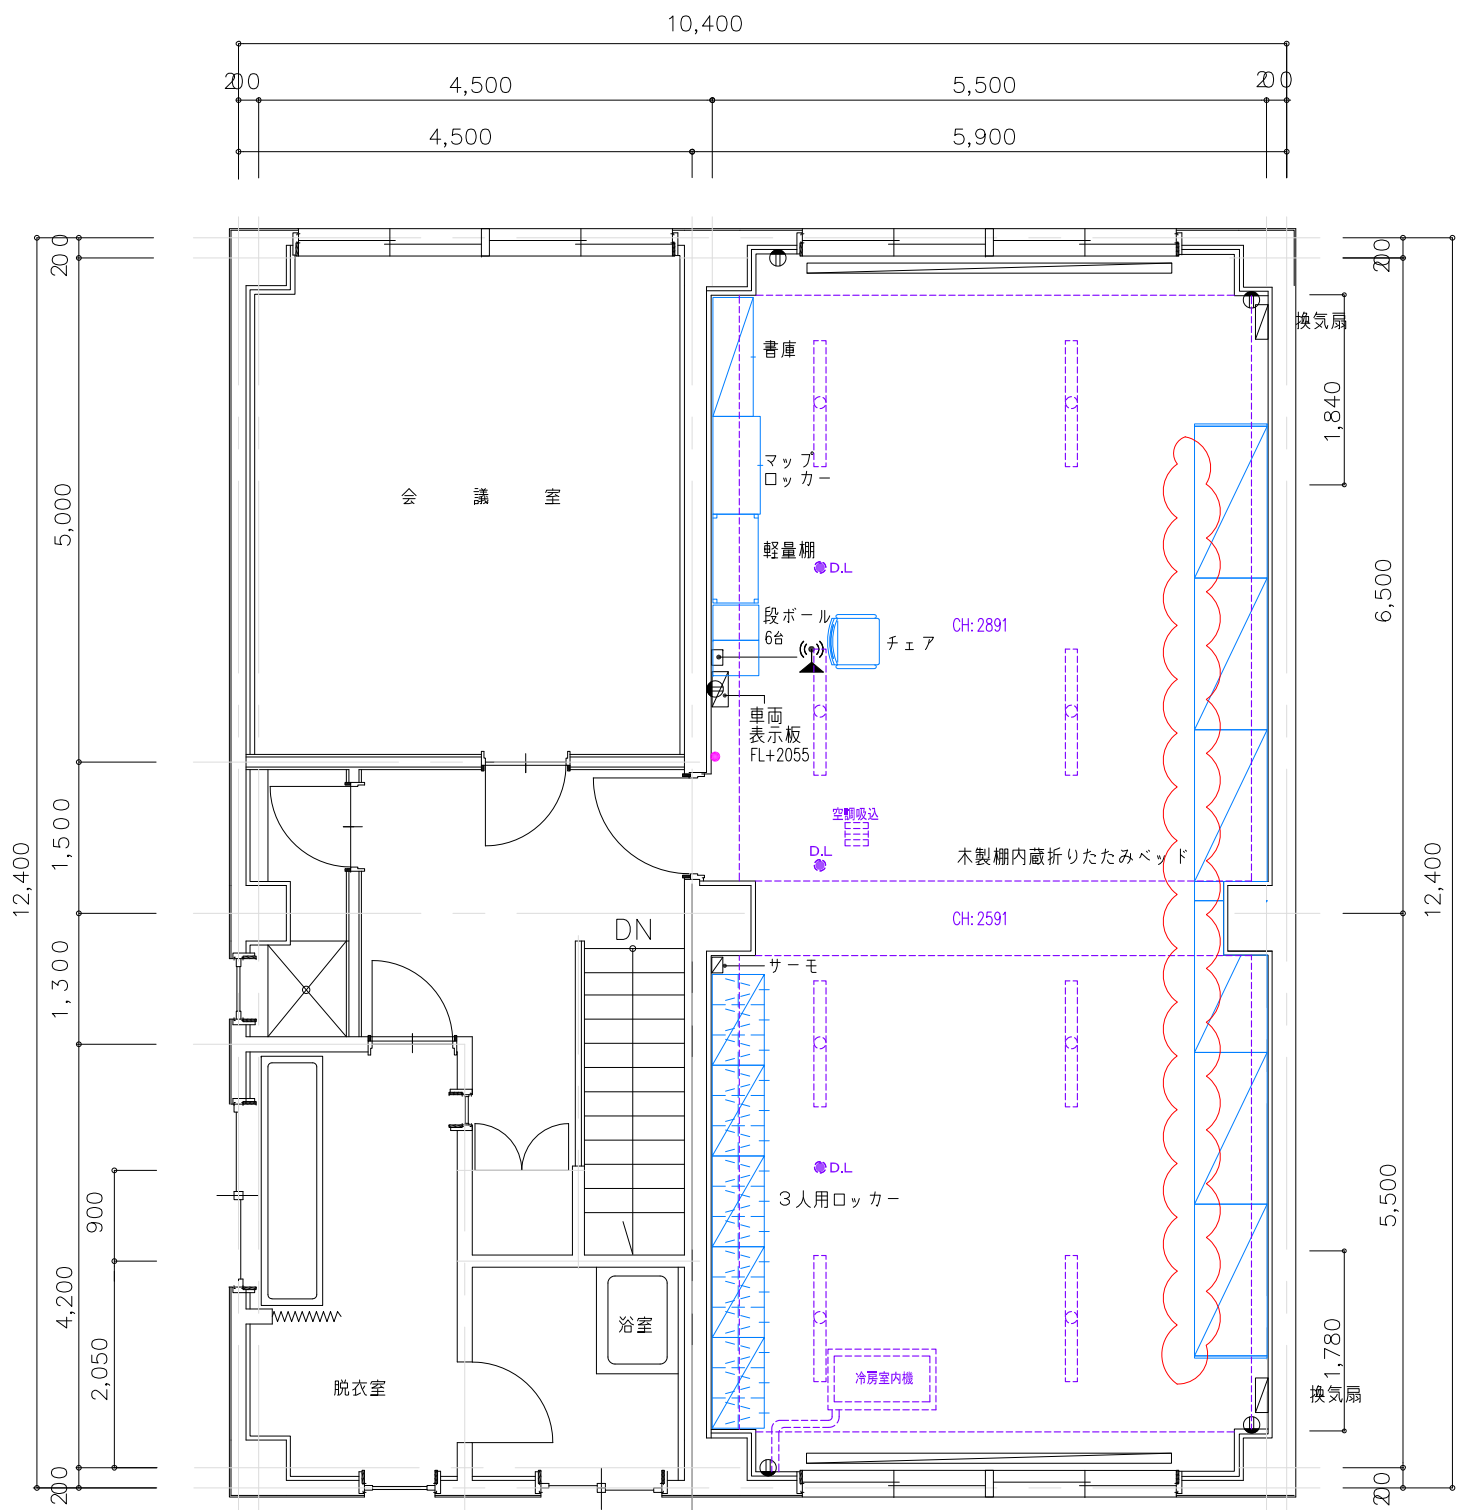


個室型ブース詳細図


■ ブース平面図

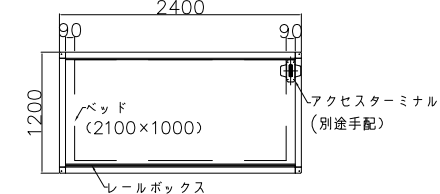


■ ブース展開図

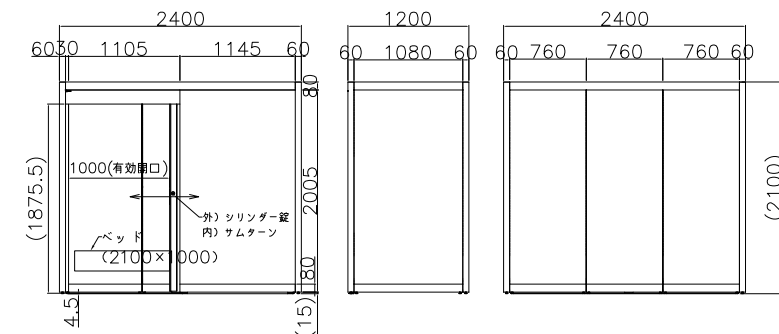

■ ブース断面図

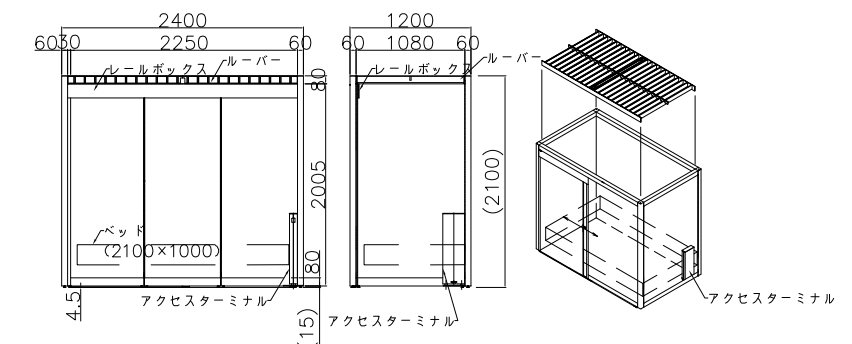




配置：現場指示

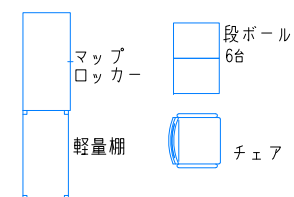

札幌市消防局 中央消防署 宮の森出張所
2F 個室型ブース 配置図


SCALE: 1/75 [A-3]

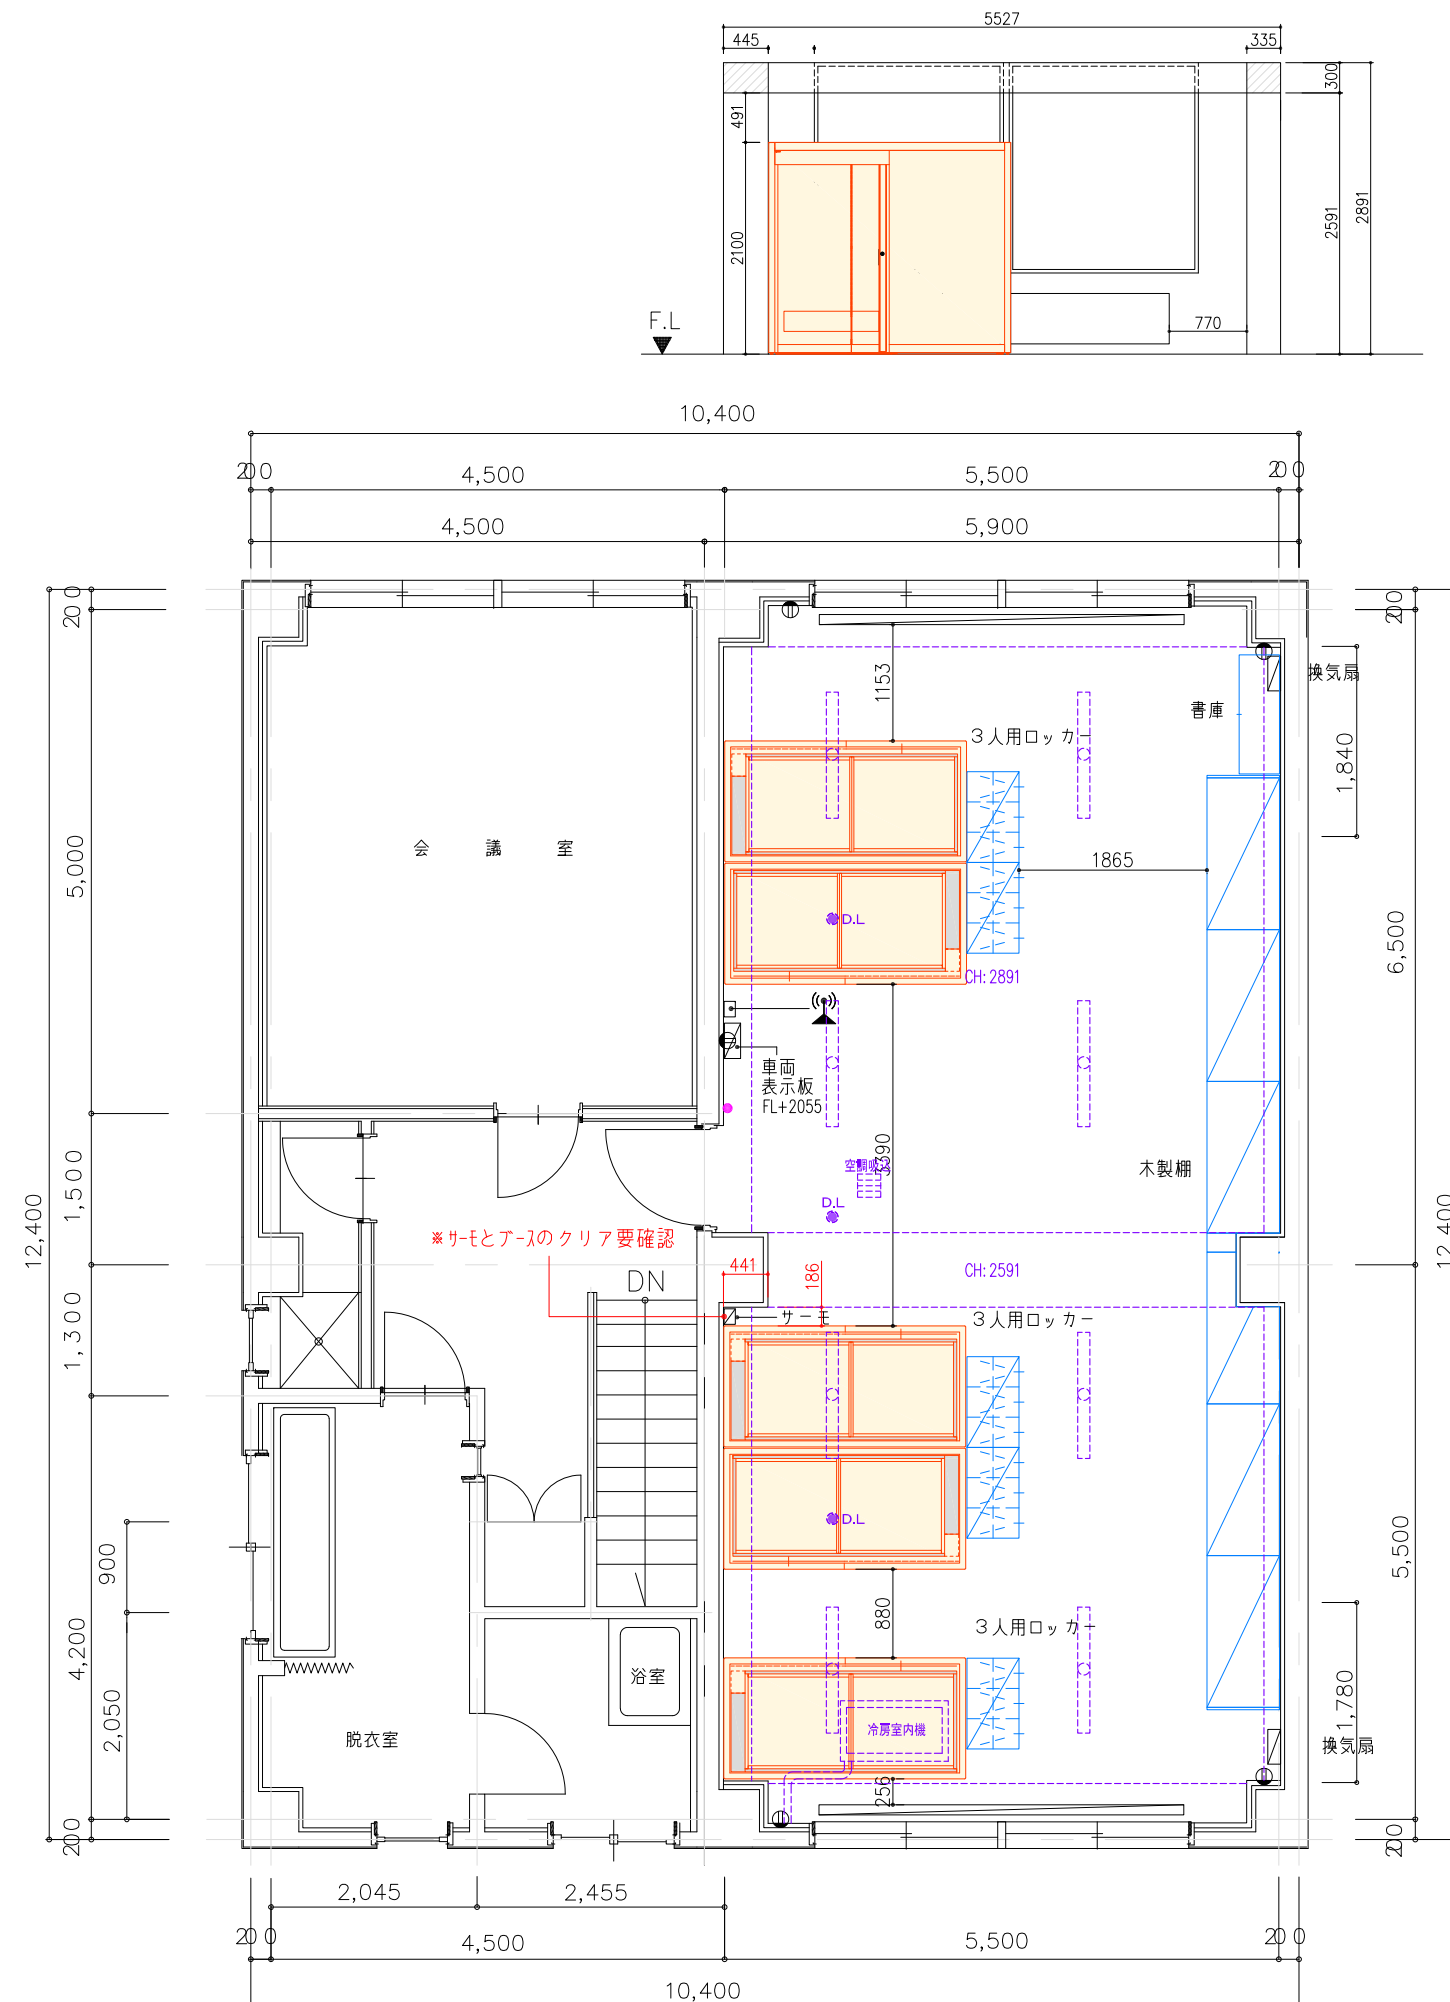

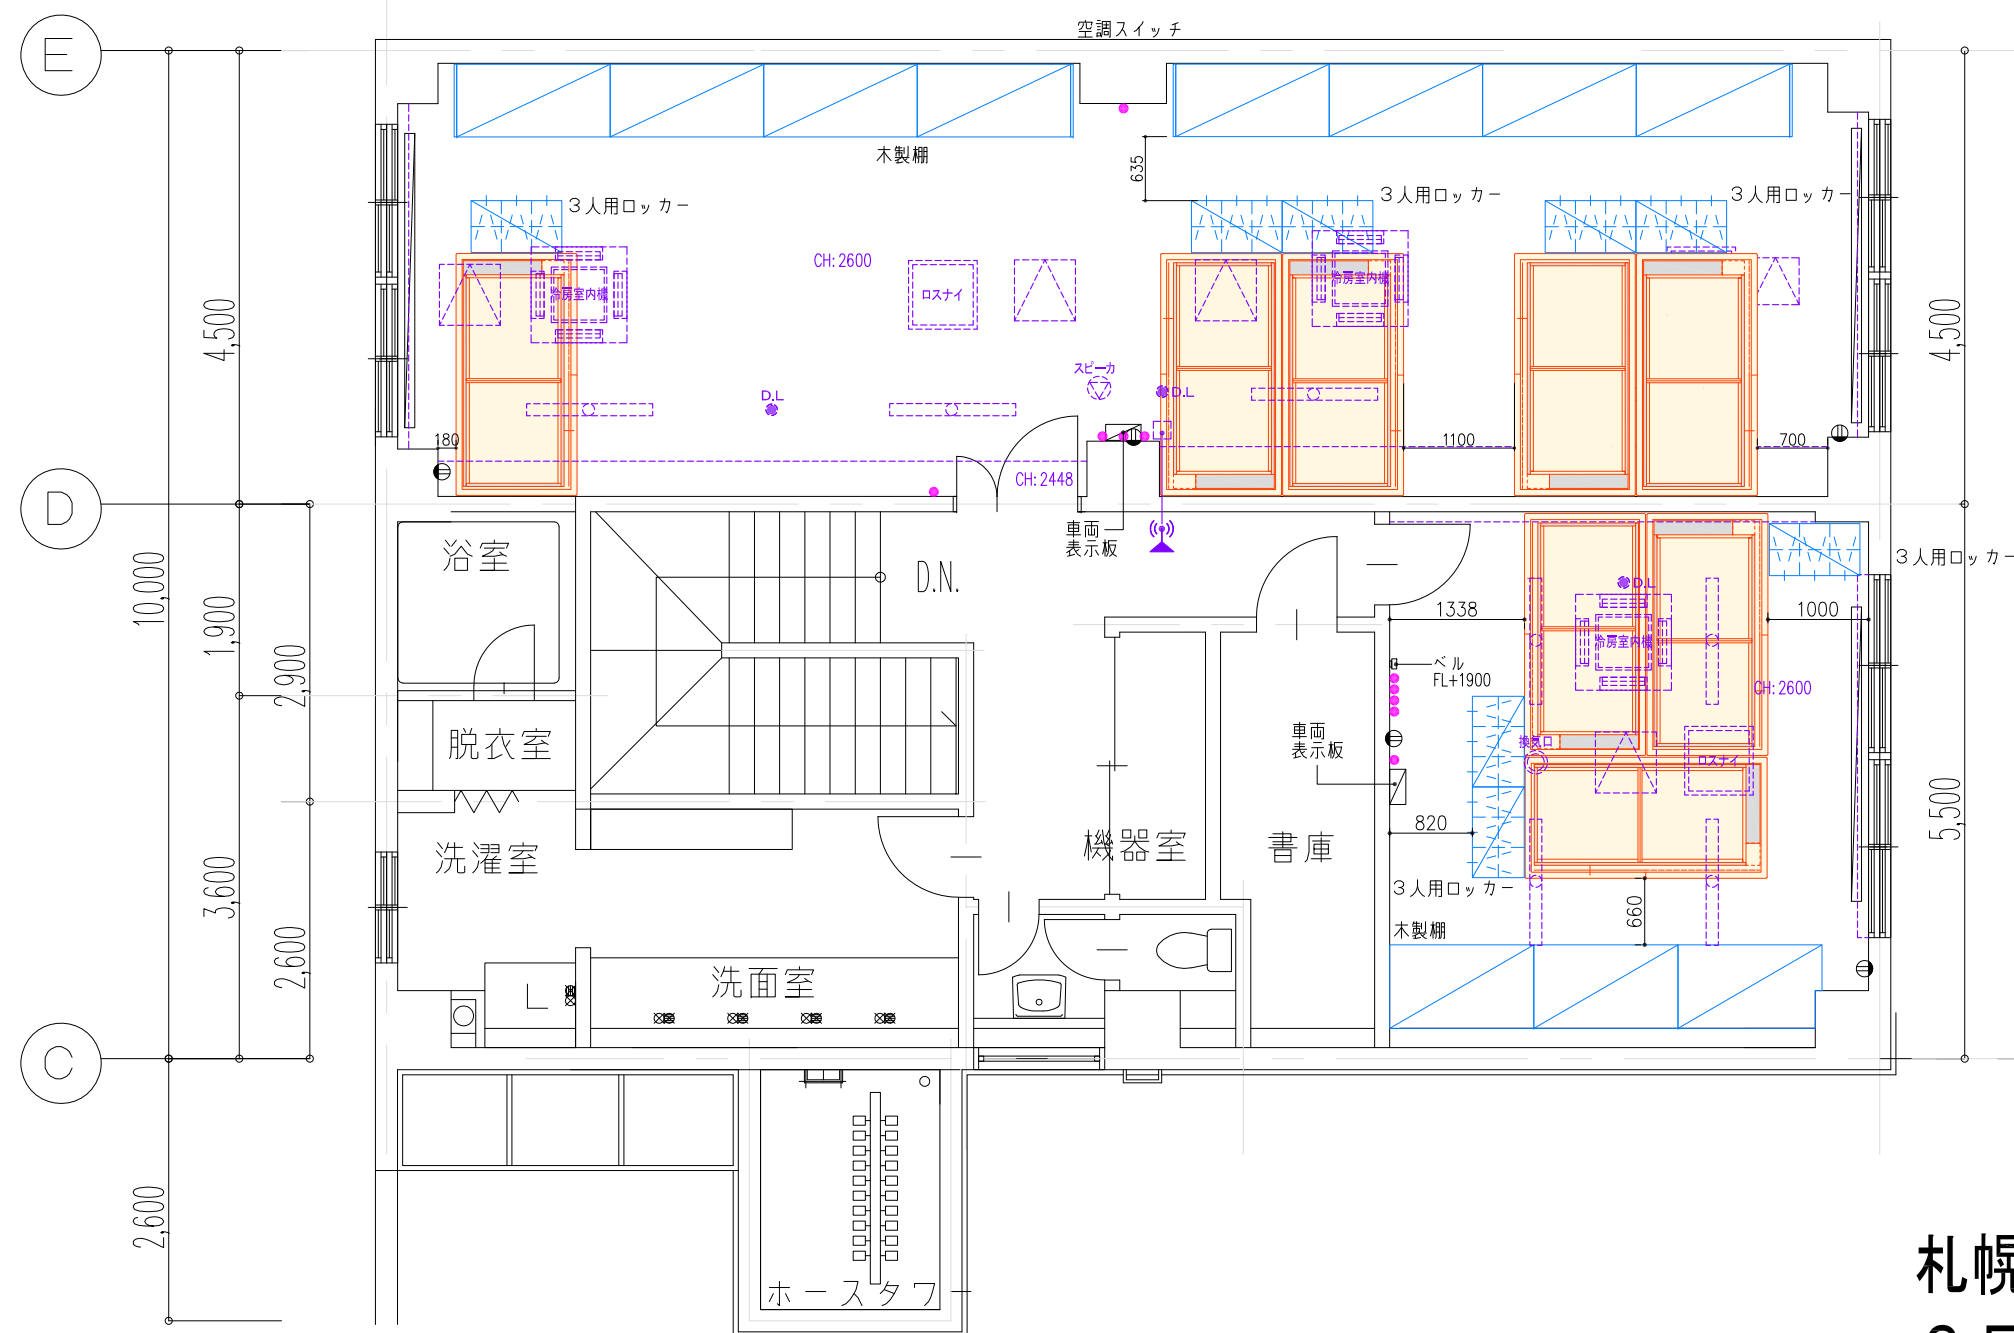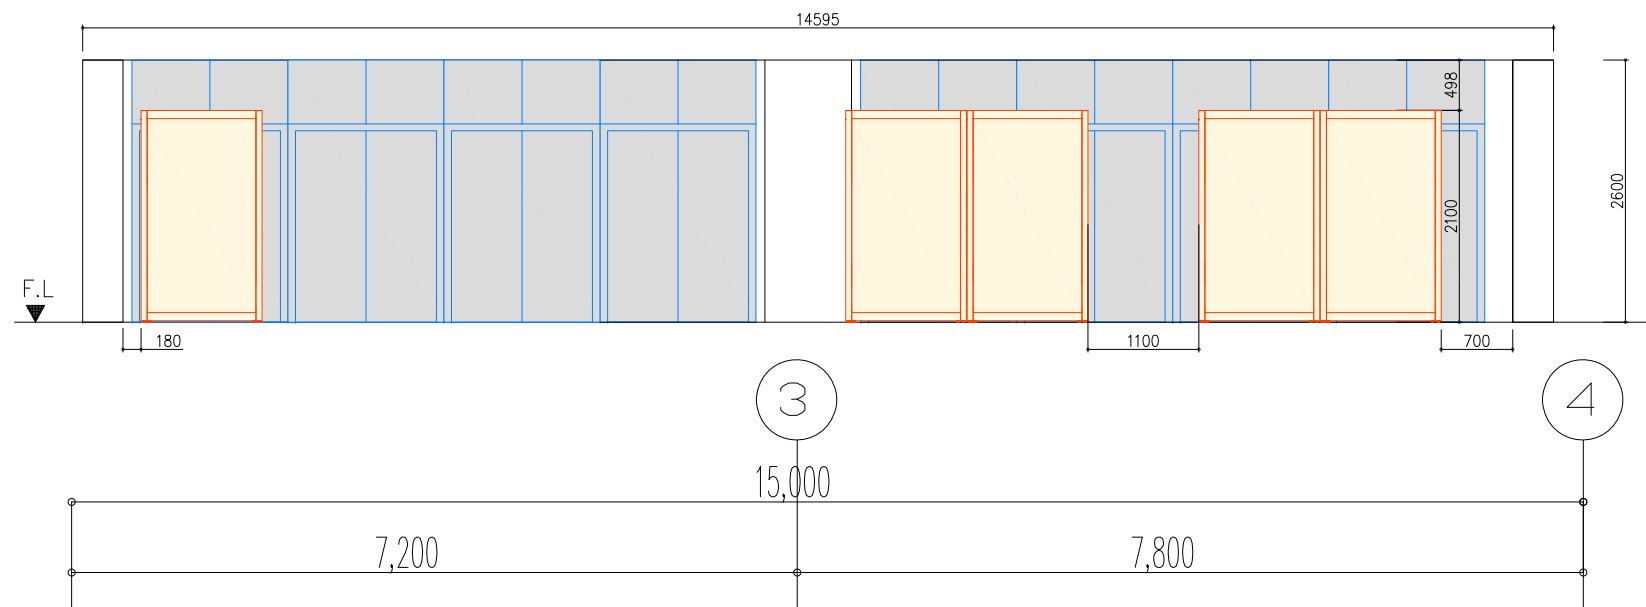


個室型ブース詳細図


■ ブース平面図

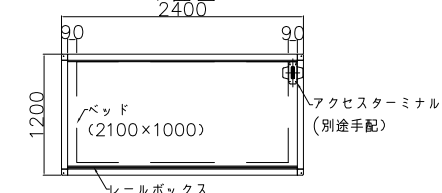


■ ブース展開図

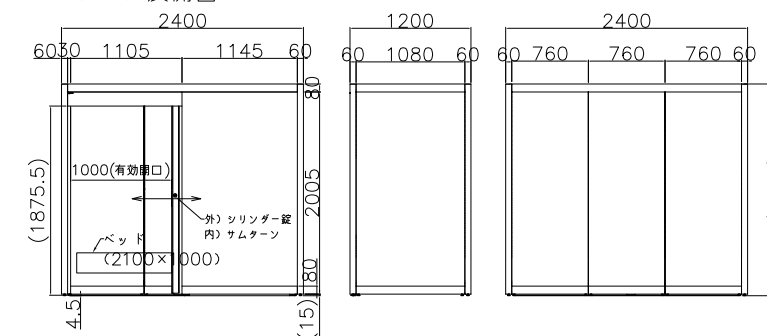

■ ブース断面図

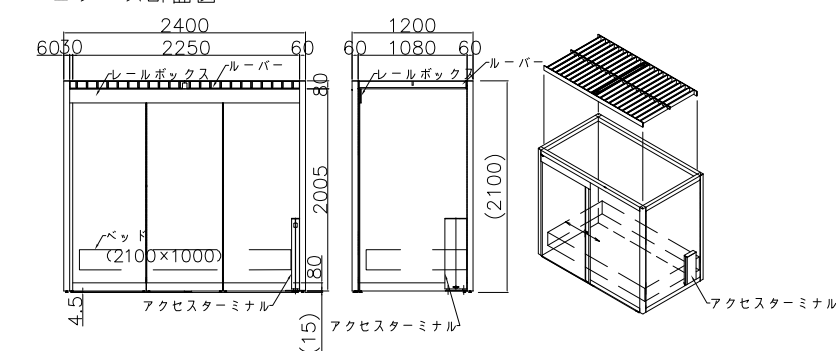


配置：現場指示






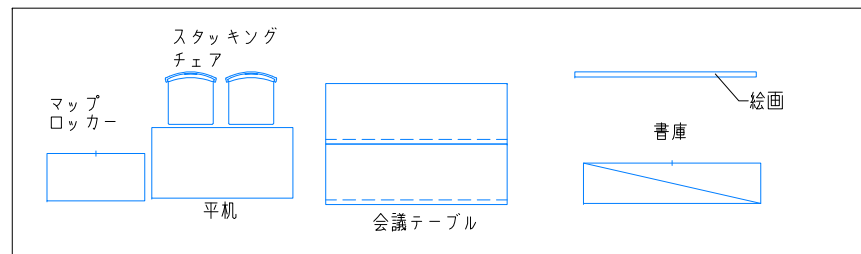


札幌市消防局 北消防署 あいの里出張所
2F 個室型ブース 配置図

SCALE: 1/75 [A-3]

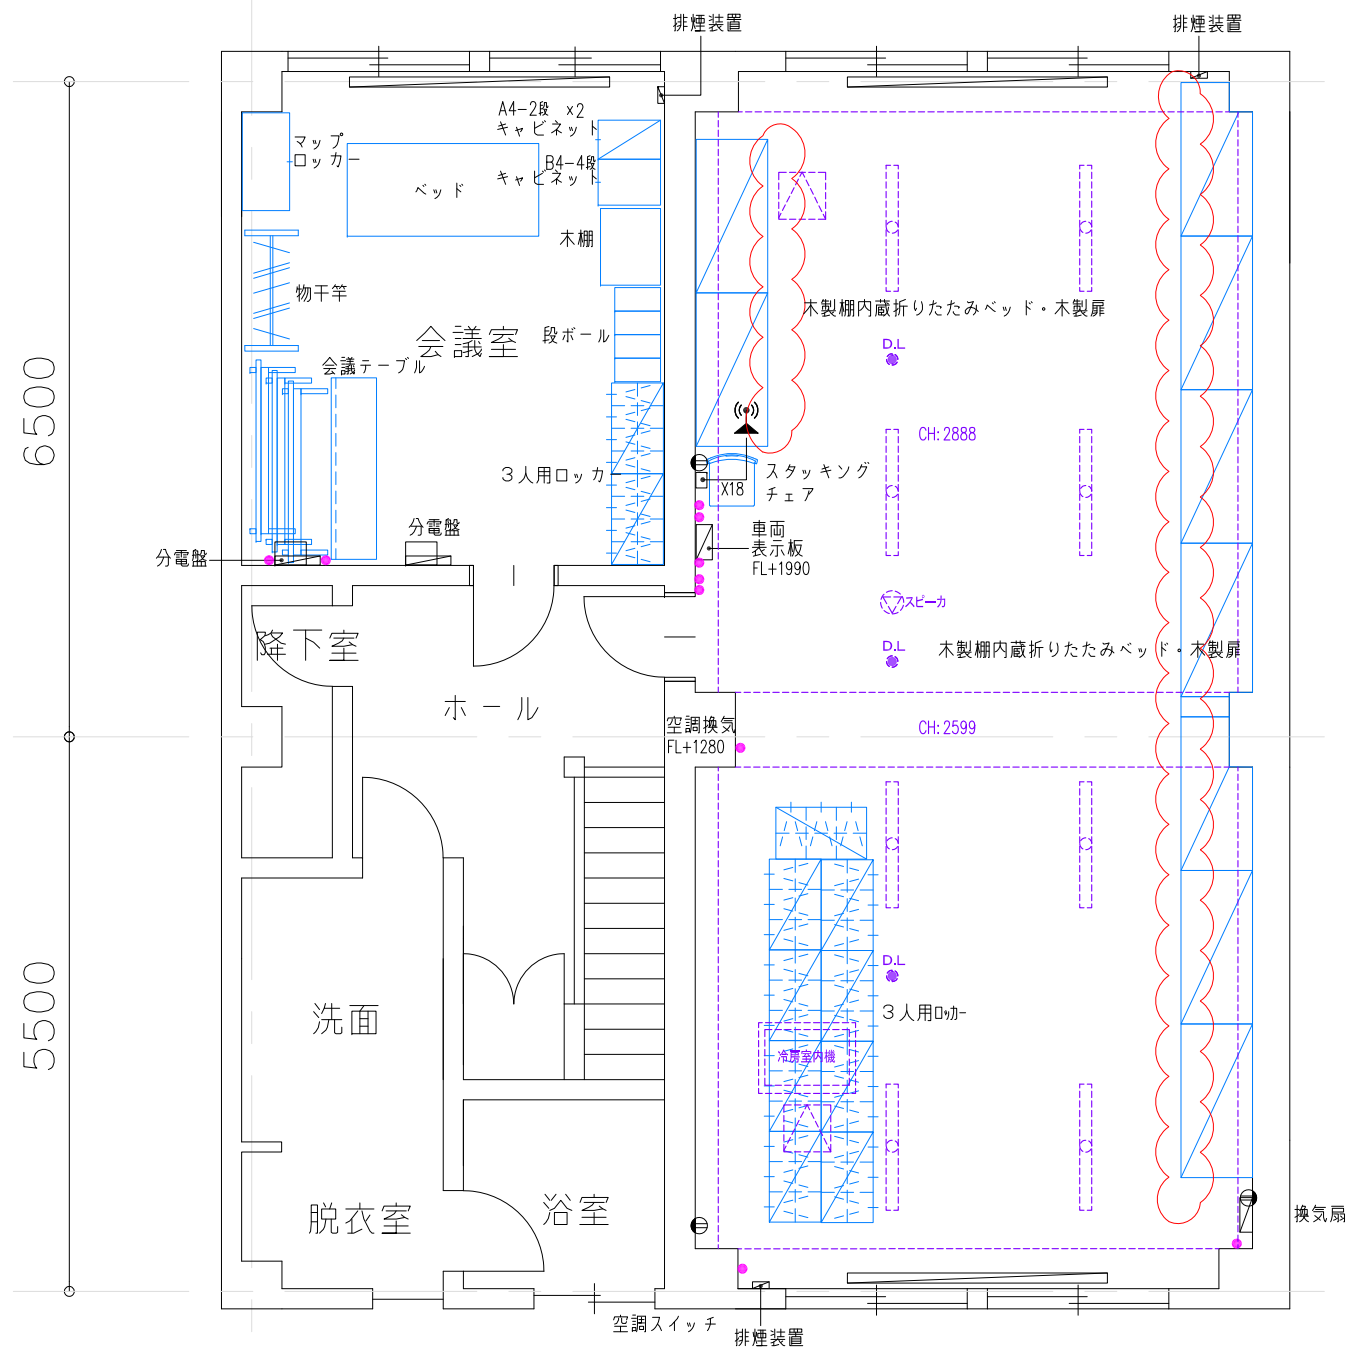


什器リスト

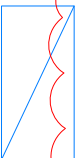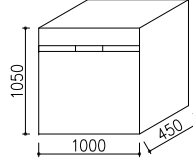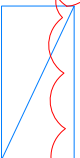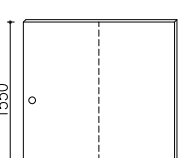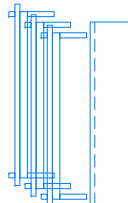 
- 
 木製棚内蔵折りたたみベッド
 W1000×D450×H1050 ×9台
 
- 
 木製扉
 W1500×D20×H1550 ×9台
 
- 
 3人用ロッカー
 W900×D515×H1790 ×11台
- 
 スタッピングチェア
 ×18台
- 
 木製棚
 W760×D595×H1850 ×1台
- 
 会議テーブル
 W1800×D450×H720 ×4台
- 
 段ボール
 台数不明
 
 物干竿
 ×1台
- 
 マップロッカー
 W970×D470×H1330 ×1台
- 
 A4-2段キャビネット
 W387×D620×H740 ×2台
- 
 B4-4段キャビネット
 W460×D620×H1400 ×1台
- 
 ベッド
 W1900×D920×H1450 ×1台

札幌市消防局 北消防署 新光出張所
現状図


SCALE: 1/75 [A-3]

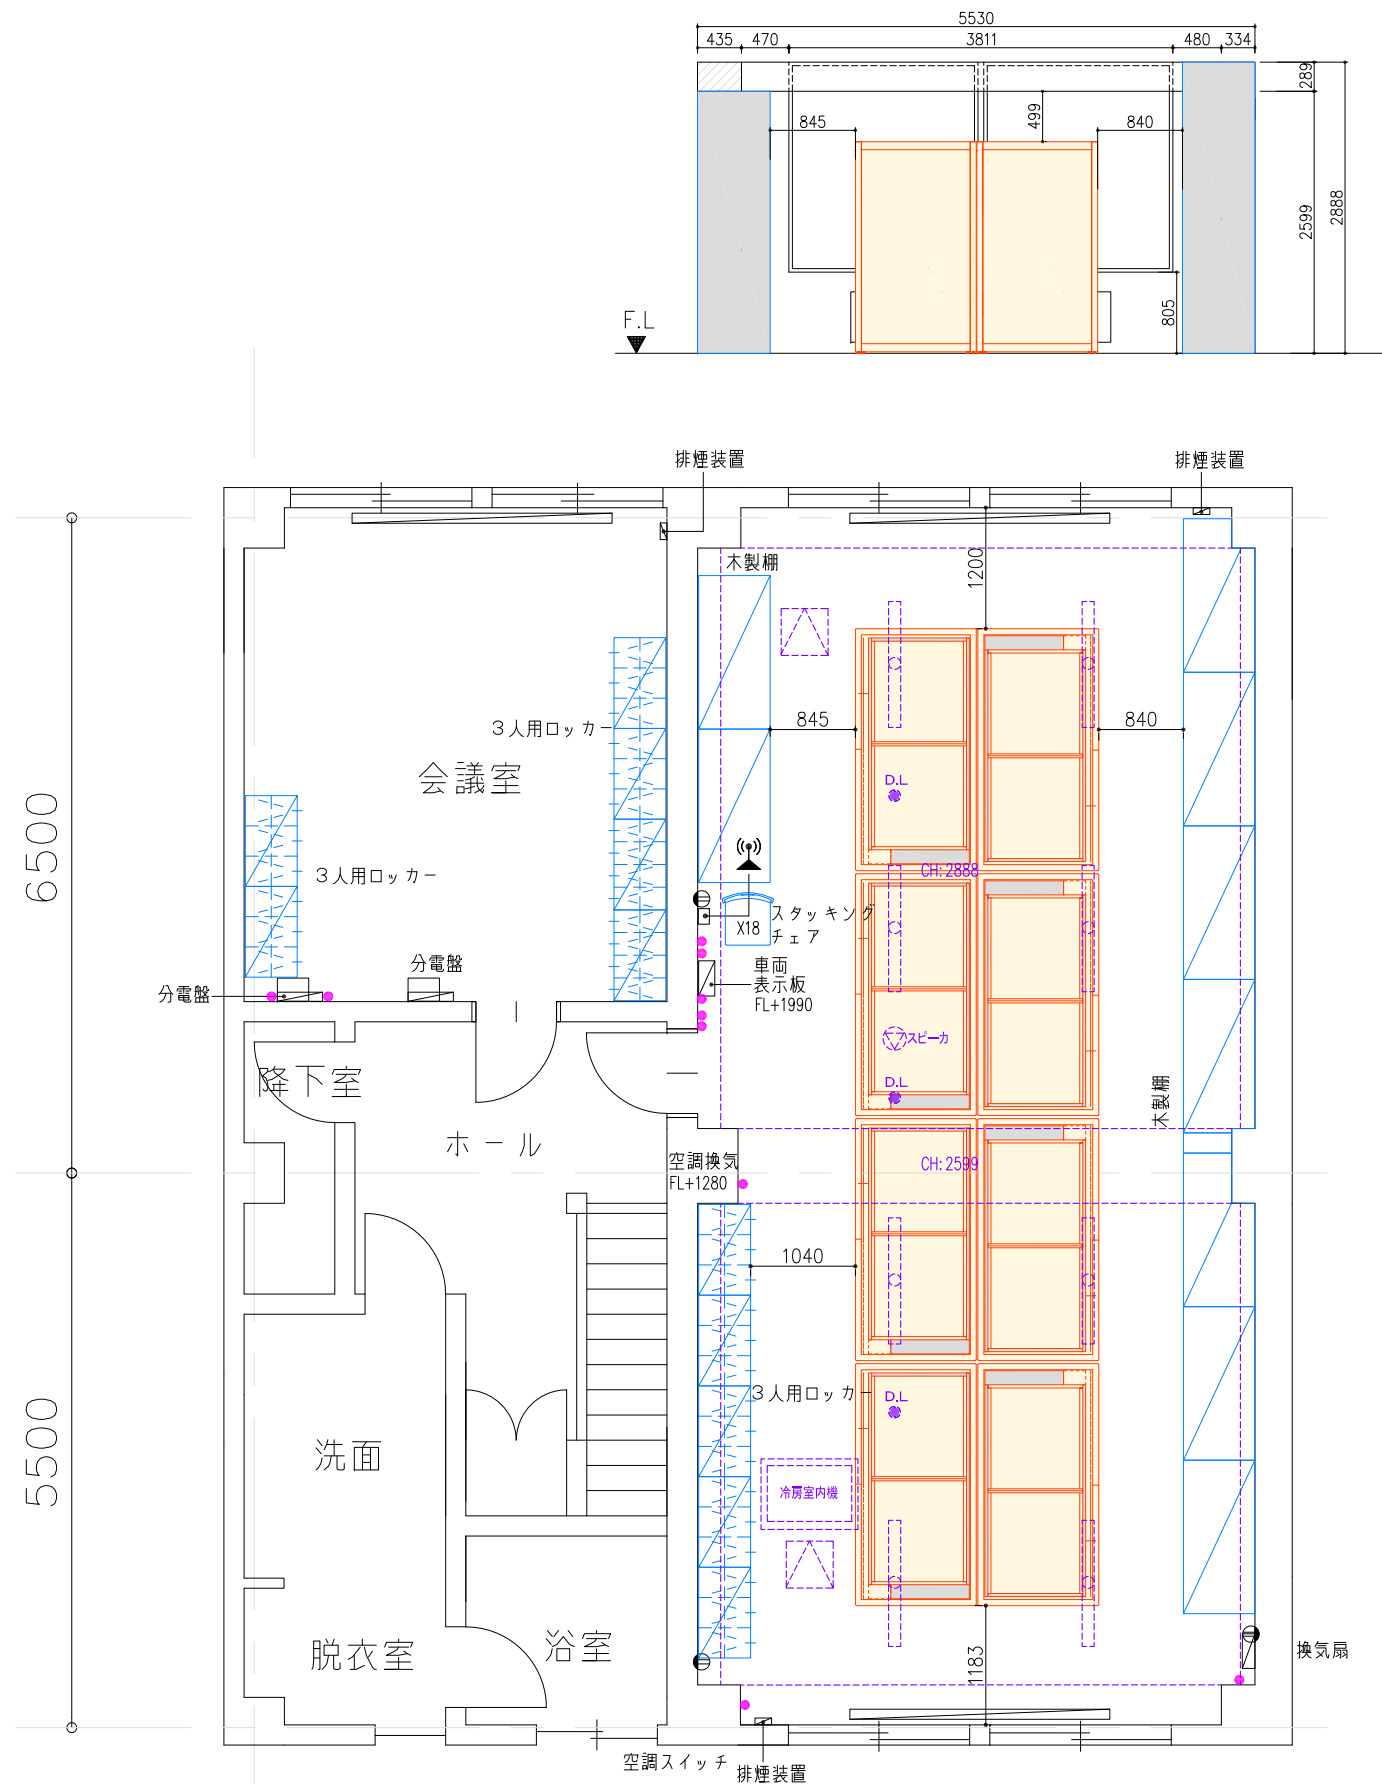

個室型ブース詳細図

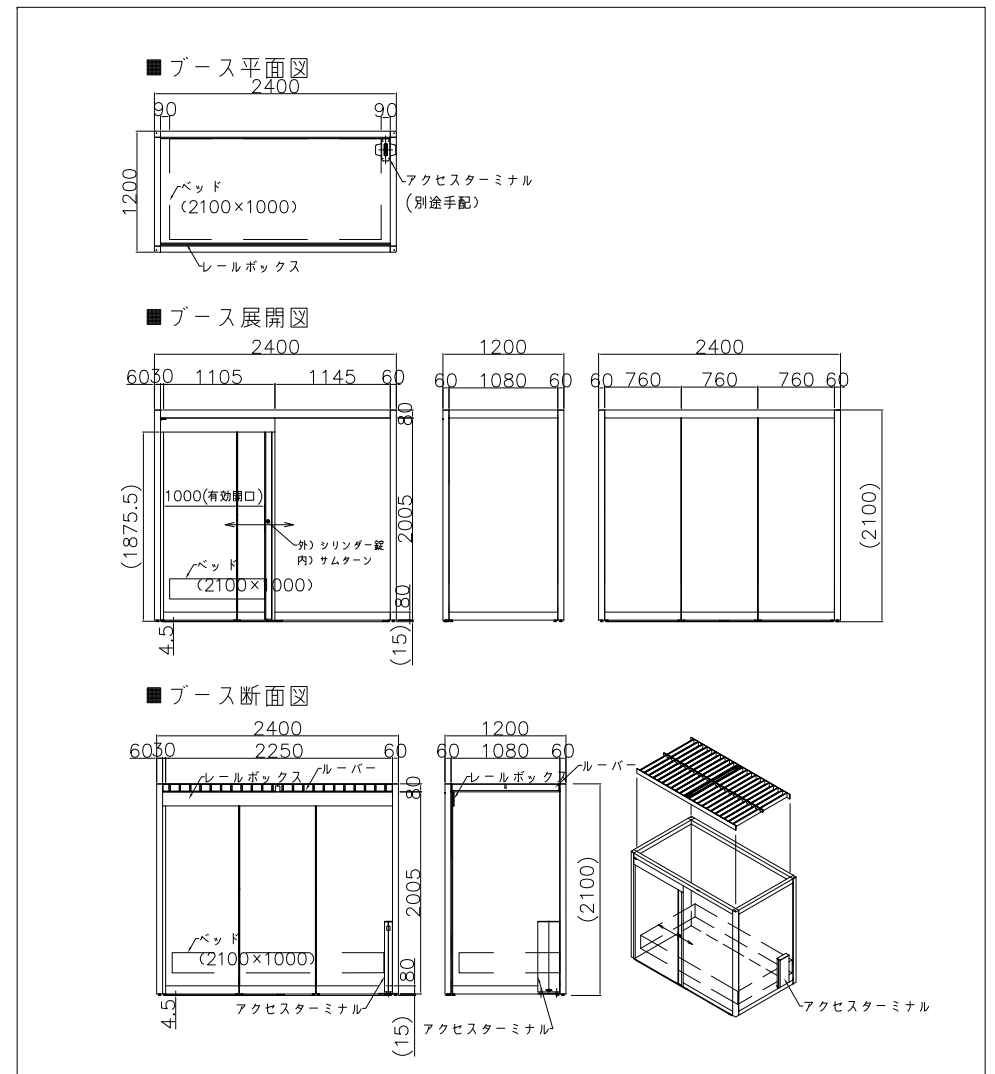


配置：現場指示





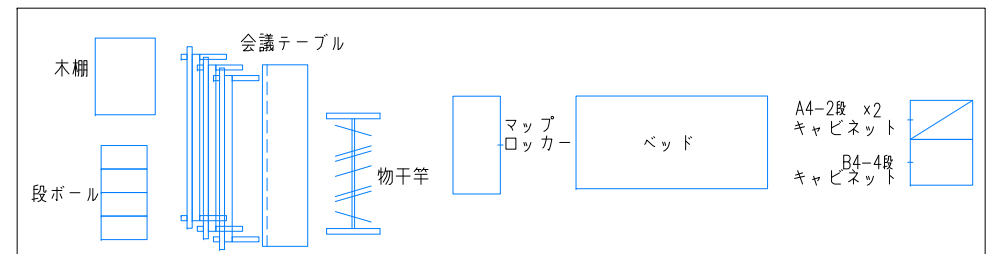


札幌市消防局 北消防署 新光出張所
2F 個室型ブース 配置図

SCALE: 1/75 [A-3]

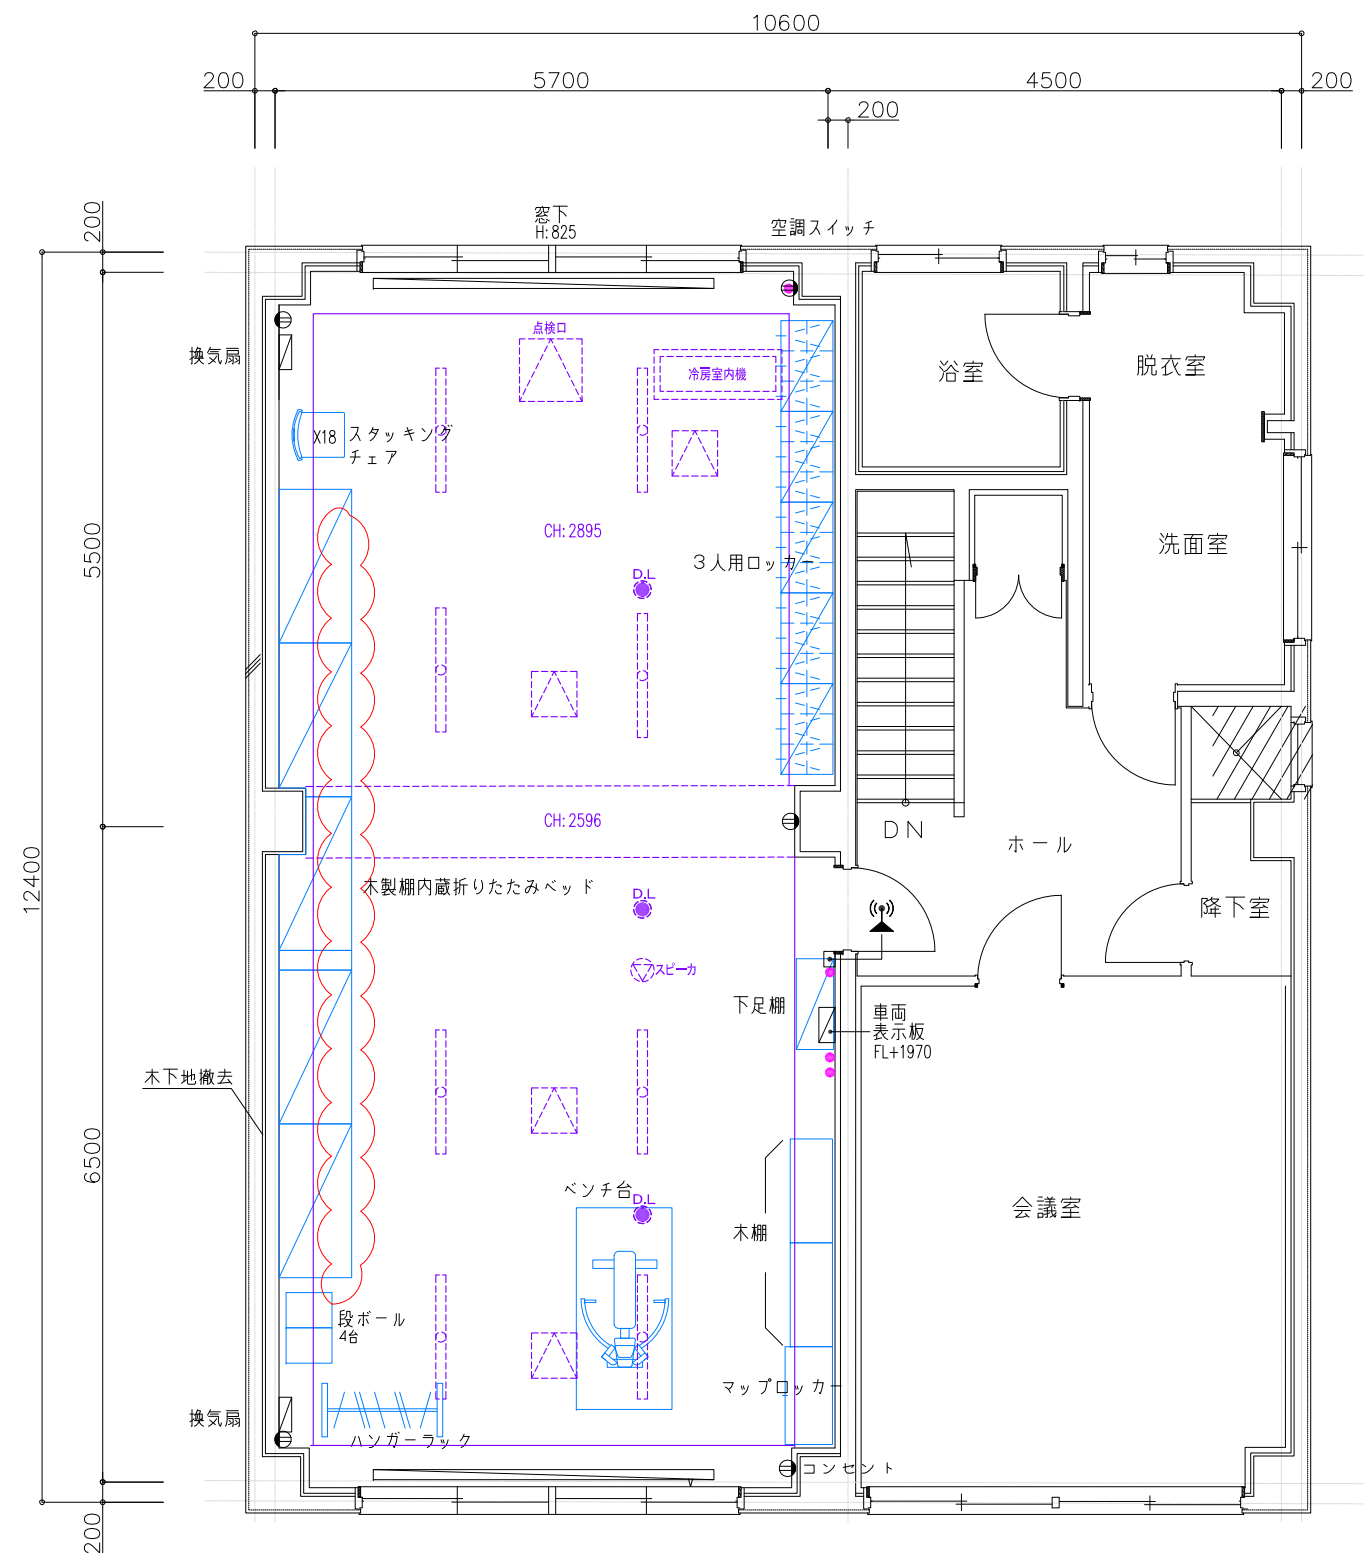


什器リスト

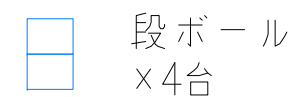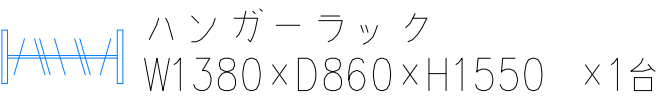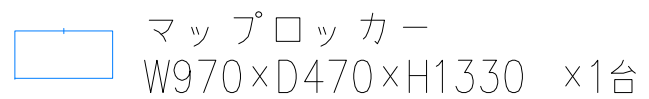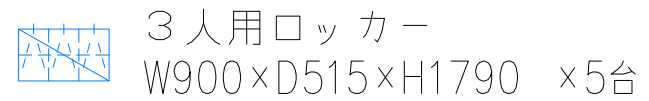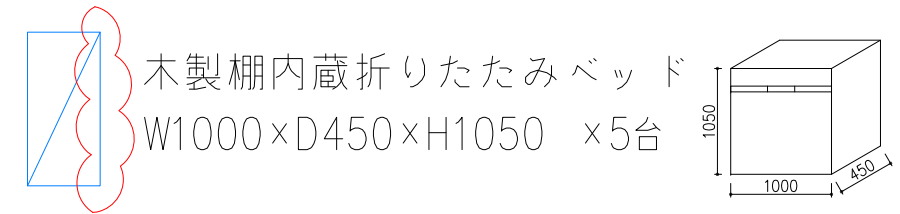


札幌市消防局 白石消防署 東白石出張所
現状図


SCALE: 1/75 [A-3]

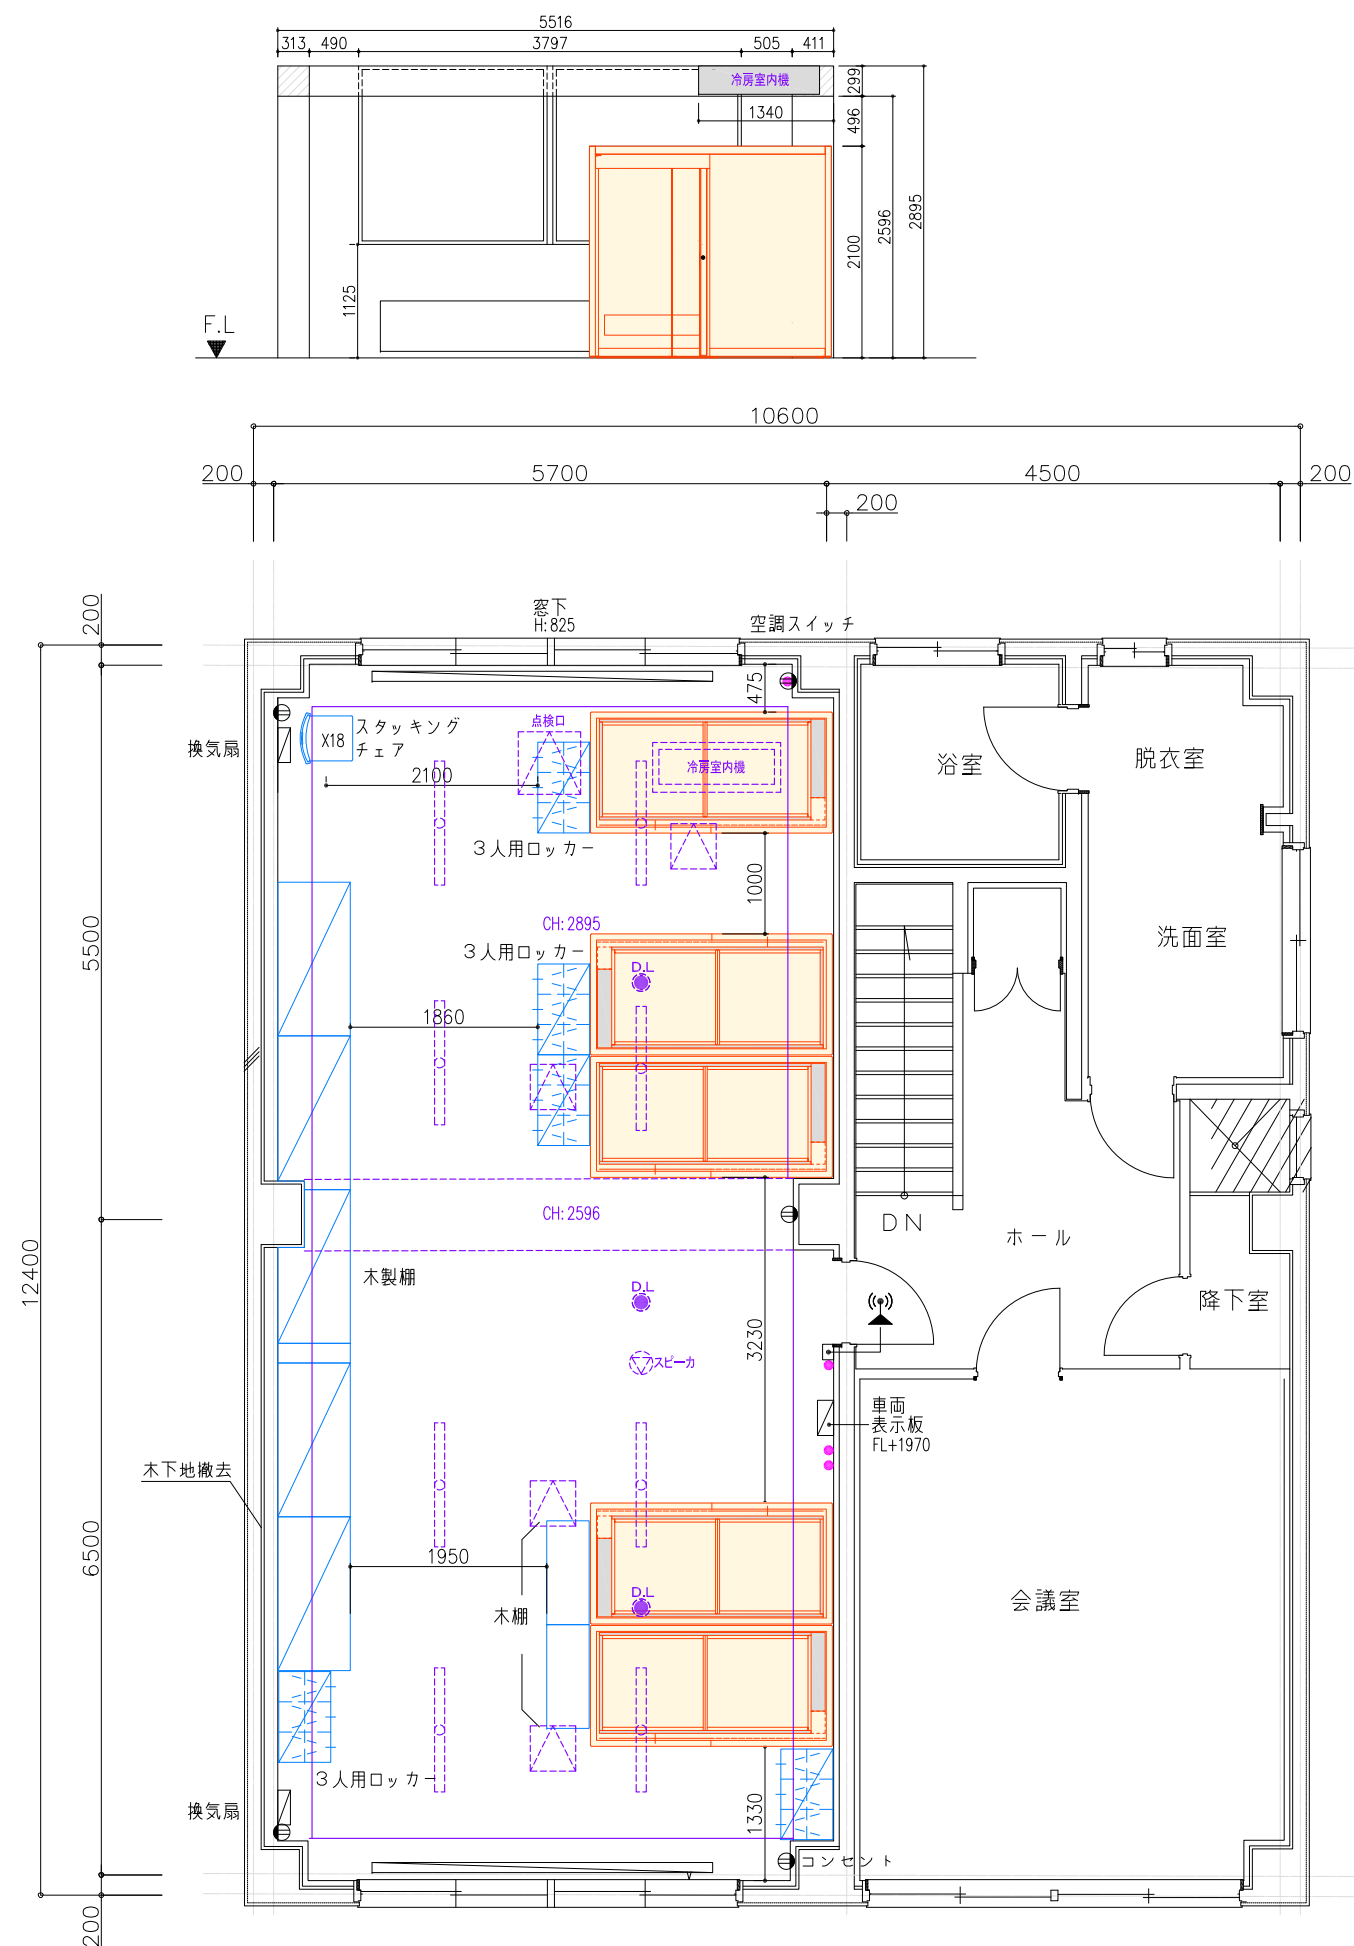

個室型ブース詳細図

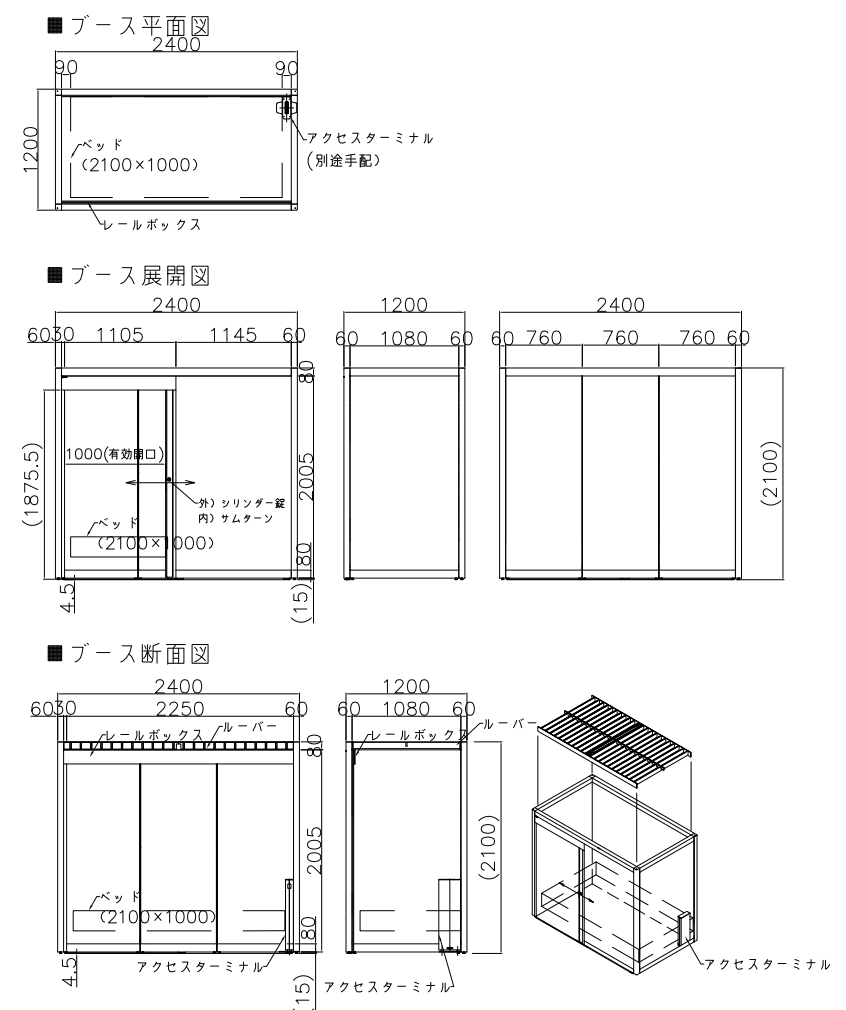

配置：現場指示

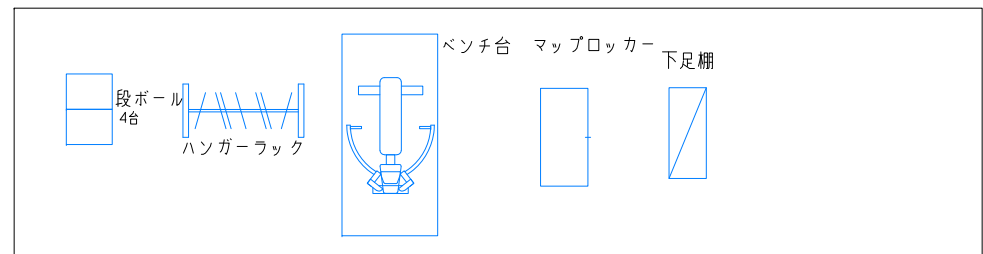

札幌市消防局 白石消防署 東白石出張所
2F 個室型ブース 配置図

SCALE: 1/75 [A-3]