

仕 様 書

1 業務名

中央消防署桑園出張所ほか3施設個室型ブース設置等業務

2 業務概要

履行場所の2階の仮眠室等に設置してある既存のロッカー等の什器の移動、及び同所に納入される個室型ブースの組み立てを行い、配置図のレイアウトのとおり設置するもの。

3 履行場所、個室型ブース設置数、納入予定時期

履行場所	個室型ブース設置数	納入予定時期
中央消防署桑園出張所 (中央区北4条西22丁目2-20)	5セット	令和7年1月中旬 から 令和7年2月中旬
白石消防署元町出張所 (白石区菊水元町8条2丁目16-1)	5セット	
厚別消防署もみじ台出張所 (厚別区もみじ台北7丁目1-10)	5セット	
清田消防署里塚出張所 (清田区里塚1条4丁目11-1)	6セット	

4 個室型ブース仕様 ※別添製品図面参照

品名	Co-at box (コアットボックス)
メーカー	(株)内田洋行
①本体	コアットボックス本体 COA/B2412DP-S LBMK
②天井照明	コアットボックス天井照明 COA/天井照明 D12 0W
その他	電源タップ サンワサプライ(株) TAP-MG341N2PN-3

※ ①、②、及び電源タップすべてで1セットとする。

5 履行期間

契約締結日から令和7年3月14日(金)まで

6 作業内容詳細

(1) 養生

庁舎の損傷防止のため、作業場所及び搬入出経路の養生を行うこと。

(2) 什器の移動

ア 各履行場所の現状図に記載されている什器を、配置図の位置に移動させること。

イ 配置図において「配置は現場指示」と記載のある什器は、委託者が現場で指示する位

置に移動させること。

ウ 各履行場所（清田消防署里塚出張所を除く）の現状図に記載されている木製棚内蔵折りたたみベッド及びベッド収納部の木製扉は屋外の指定する場所まで搬送すること。また、取り外したベッドに接続されていた配線は絶縁処理を行うこと。

エ 清田消防署里塚出張所は、既設のパーテーションを解体し、収納付ベッドを屋外の指定する場所まで搬送すること。

(3) 個室型ブースの組立

ア 個室型ブースは正しい手順に従って組み立てを行い、配置図の位置に設置すること。

イ 設置の際には確実に不陸調整を行い、必要に応じて加工等を行うこと。

ウ 組立完了後に電源との接続を行い、電装系の正常な動作を確認すること。納品部材のみで電源まで接続できない場合は、受託者の責任において電源接続に必要な電材等を調達し施工すること。

エ 組立完了後にスライドドア等の駆動部分が正常に動作することを確認すること。

(4) 清掃

作業完了後、作業場所及び搬入出経路の清掃を行うこと。

7 完了報告

作業完了後、完了届（札幌市指定様式－役務第9号様式）及び作業前後の写真を提出すること。

8 その他








- (1) 作業日程は各履行場所への個室型ブースの納入予定時期に合わせることにし、詳細な日程は個室型ブースの納入日が確定次第、委託者と調整すること。
- (2) 作業日程の決定後、作業工程表（任意様式）を作成し、委託者の承諾を受けること。
- (3) 作業時間は原則、土日祝を除く平日の9時から17時までとし、各履行場所での作業が複数日に及ぶ場合は、施設職員が仮眠室で夜間の仮眠が可能な状態で作業を終了すること。
- (4) 受託者は作業前に必要に応じて、委託者に事前に承諾を得たうえで作業現場の確認を行うこと。
- (5) 受託者の不注意等の瑕疵により生じた故障、破損、事故等は受託者の責任において処理すること。
- (6) 施工に際しては、メーカーの助言を受ける事が可能な施工体制で行うことにし、メーカーの推奨する正しい手順に則って正確に組み立てること。
- (7) 納入後、一般社団法人 JOIFA の「オフィス家具-製品安全基準のガイドライン」に基づくメーカー保証の対象に含まれる不具合が発生した場合は、受託者がメーカーとの保証交渉の窓口となること。
- (8) 上記の交渉の際に、メーカー側が受託者の施工不良に起因する動作不良であると認めた際には、受託者の責任において復旧作業を行うこと。

- (9) 施設の養生に使用した部材や梱包材は受託者が引き取り、適切に廃棄すること。
- (10) この仕様書に定めのない事項については、委託者と受託者双方で協議のうえ定めるものとする。

9 問い合わせ先


札幌市消防局総務部施設管理課施設係 源
札幌市中央区南 4 条西 10 丁目 消防局庁舎 3 階
TEL : 011-215-2030
E-mail : shisetsu.shobo@city.sapporo.jp

別添 製品図面

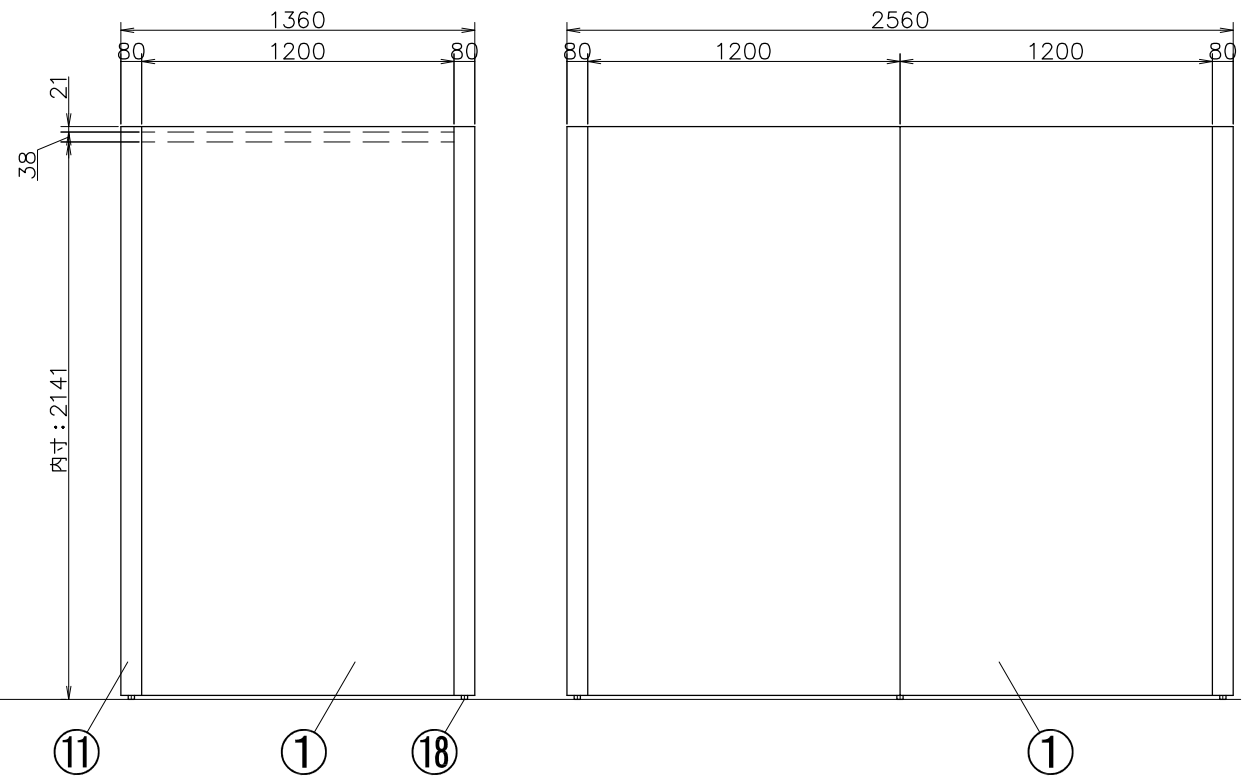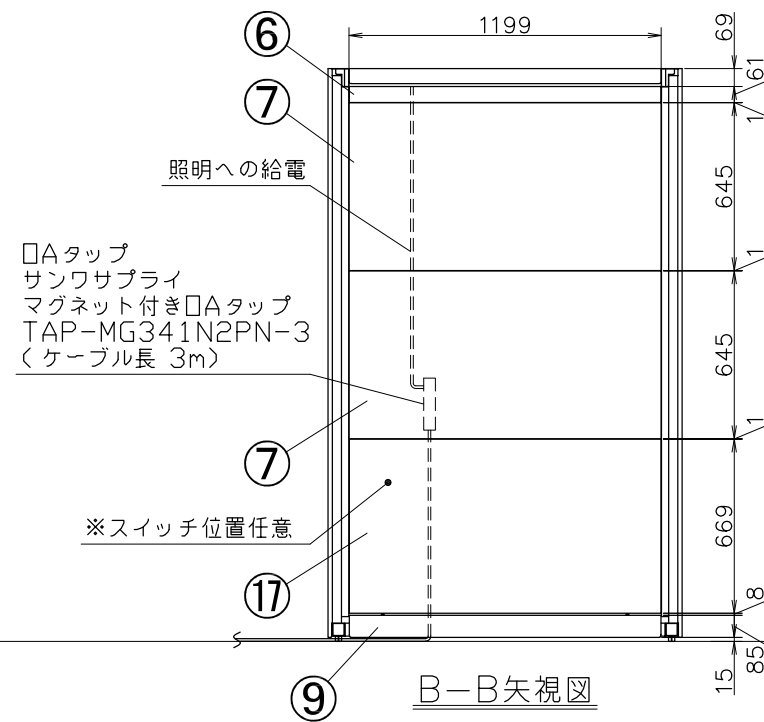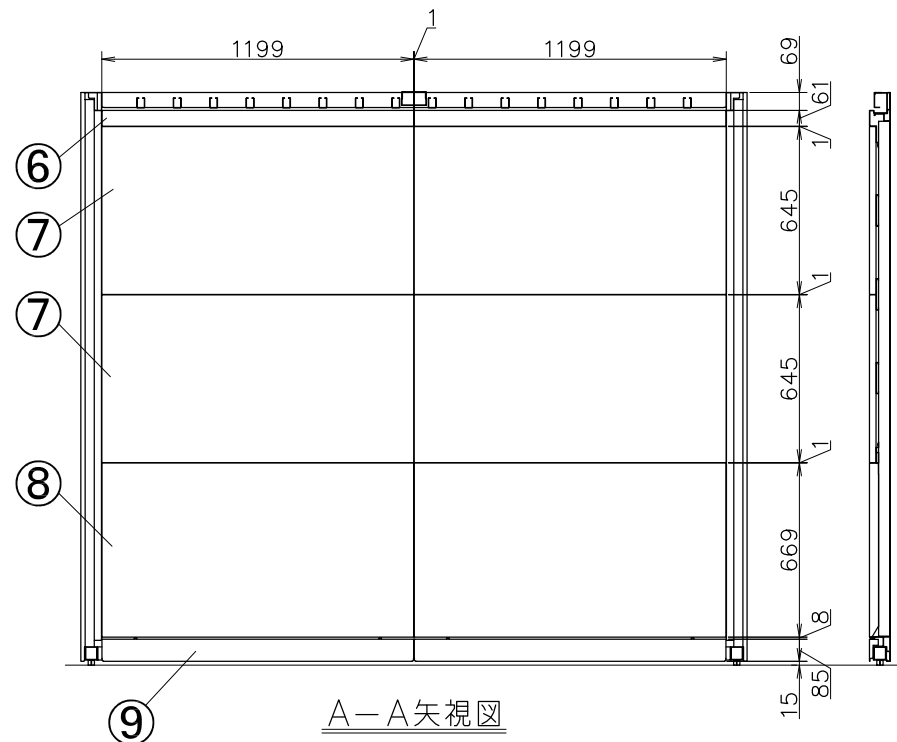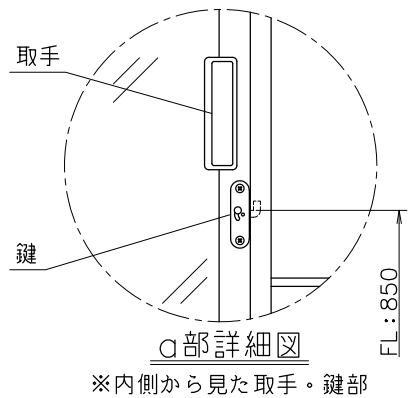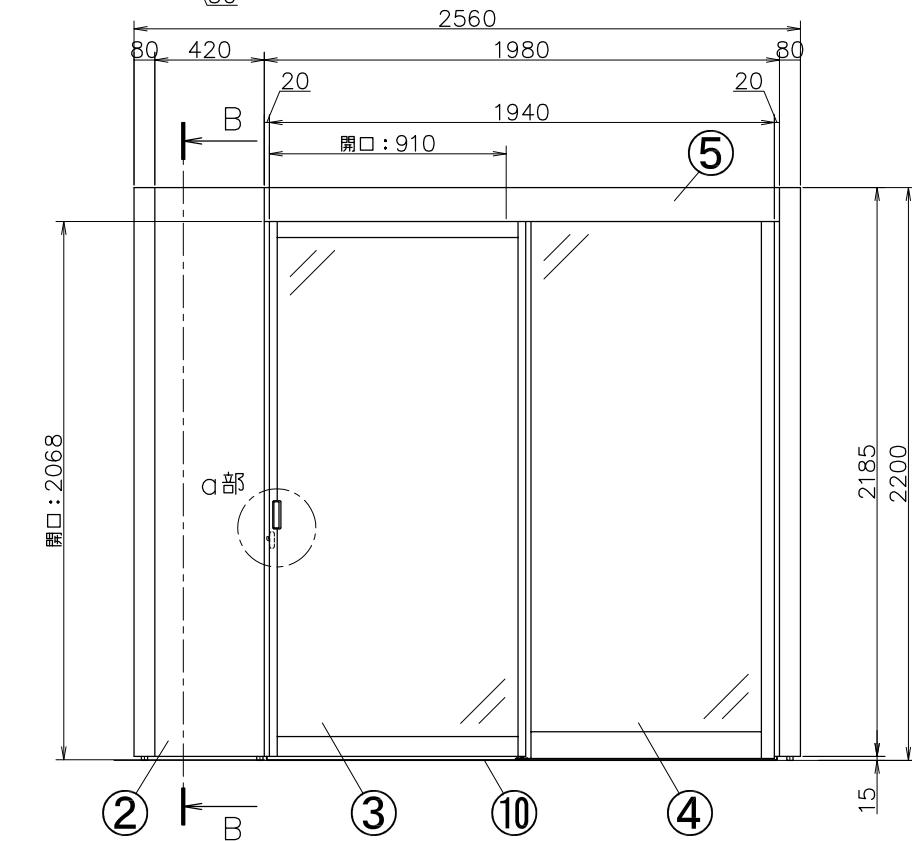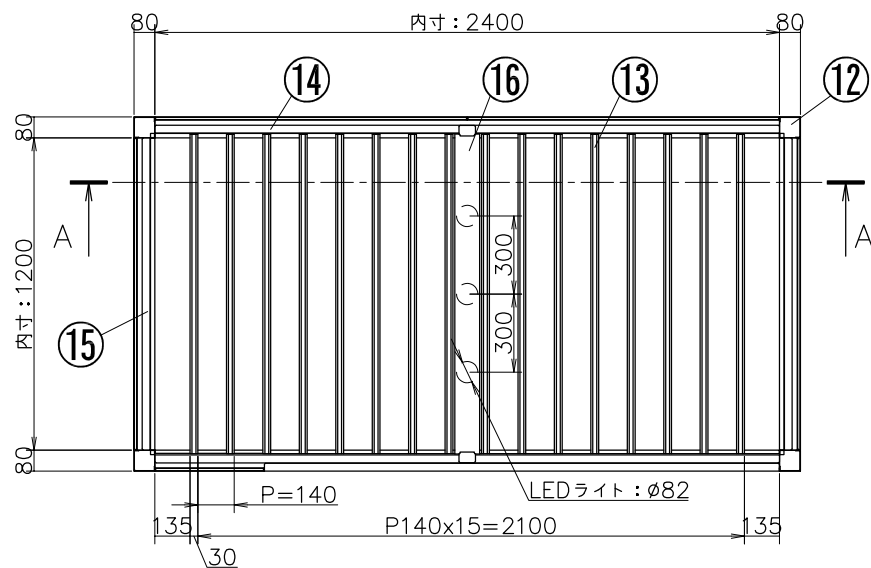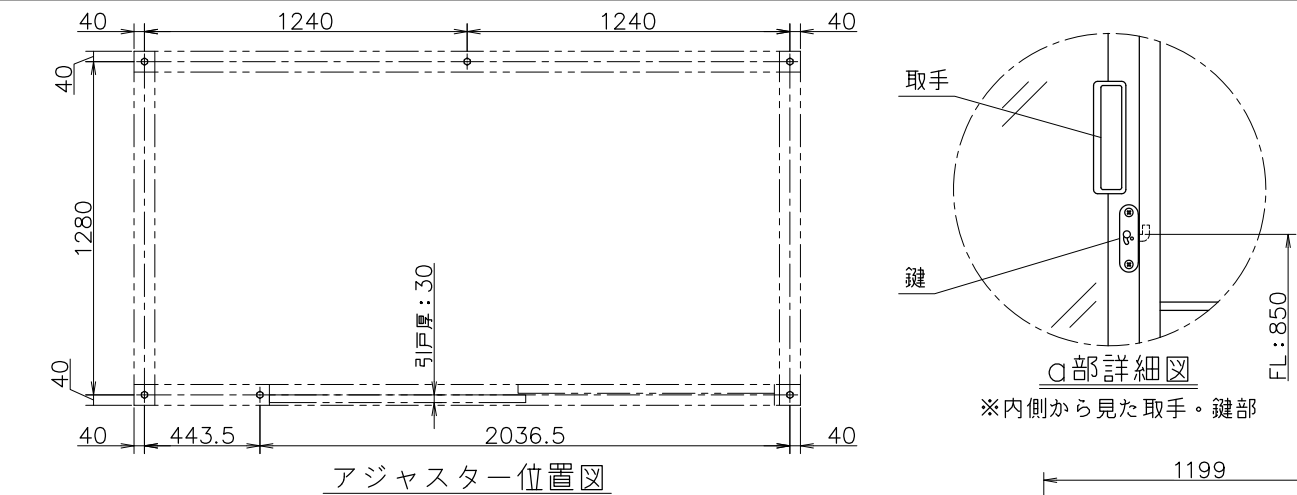

	品番	品 名	数量	材 質	備 考
別製	1	外パネル W1200	4	SPCC 0. 6	□WM色
	2	外パネル W420	1	SPCC 0. 6	□WM色
	3	引戸	1	ガラス t5/アルミ押し	BK色 ※くもりガラス
	4	戸尻ガラスパネル	1	ガラス t5/SPCC 1. 2	L BKM色 ※くもりガラス
	5	引戸上カバー	1	SPCC 0. 8	L BKM色
	6	内上カマチ	4	SPCC 1. 0	L BKM色
別製	7	吸音パネル	8	グラスウール	ガラスクロス貼り LG色
	8	内下パネル	3	SPCC 0. 8	□WM色
	9	巾木	4	SPCC 0. 8	□WM色
	10	沓ずり	1	SPHC 2. 0	L BK色
	11	支柱カバー	4	SPCC 0. 6	□WM色
	12	支柱コーナーカバー	4	SPCC 0. 8	L BK色
別製	13	ルーバー D12	16	アルミ押し	シルバー色
	14	ルーバー取付ベース W24	2	SPCC 1. 2	L BKM色
	15	上ビームカバー W12	2	SPCC 0. 8	L BKM色
	16	天井照明 D12	1	SPCC 0. 7	□WM色 ※丸型PSE取得
	17	内下パネル 照明スイッチ用	1	SPCC 0. 8	□WM色
	18	アジャスター	6	PP	M10×24 調整代：15mm

※LEDライト詳細
色温度：4000K
発光色：白色

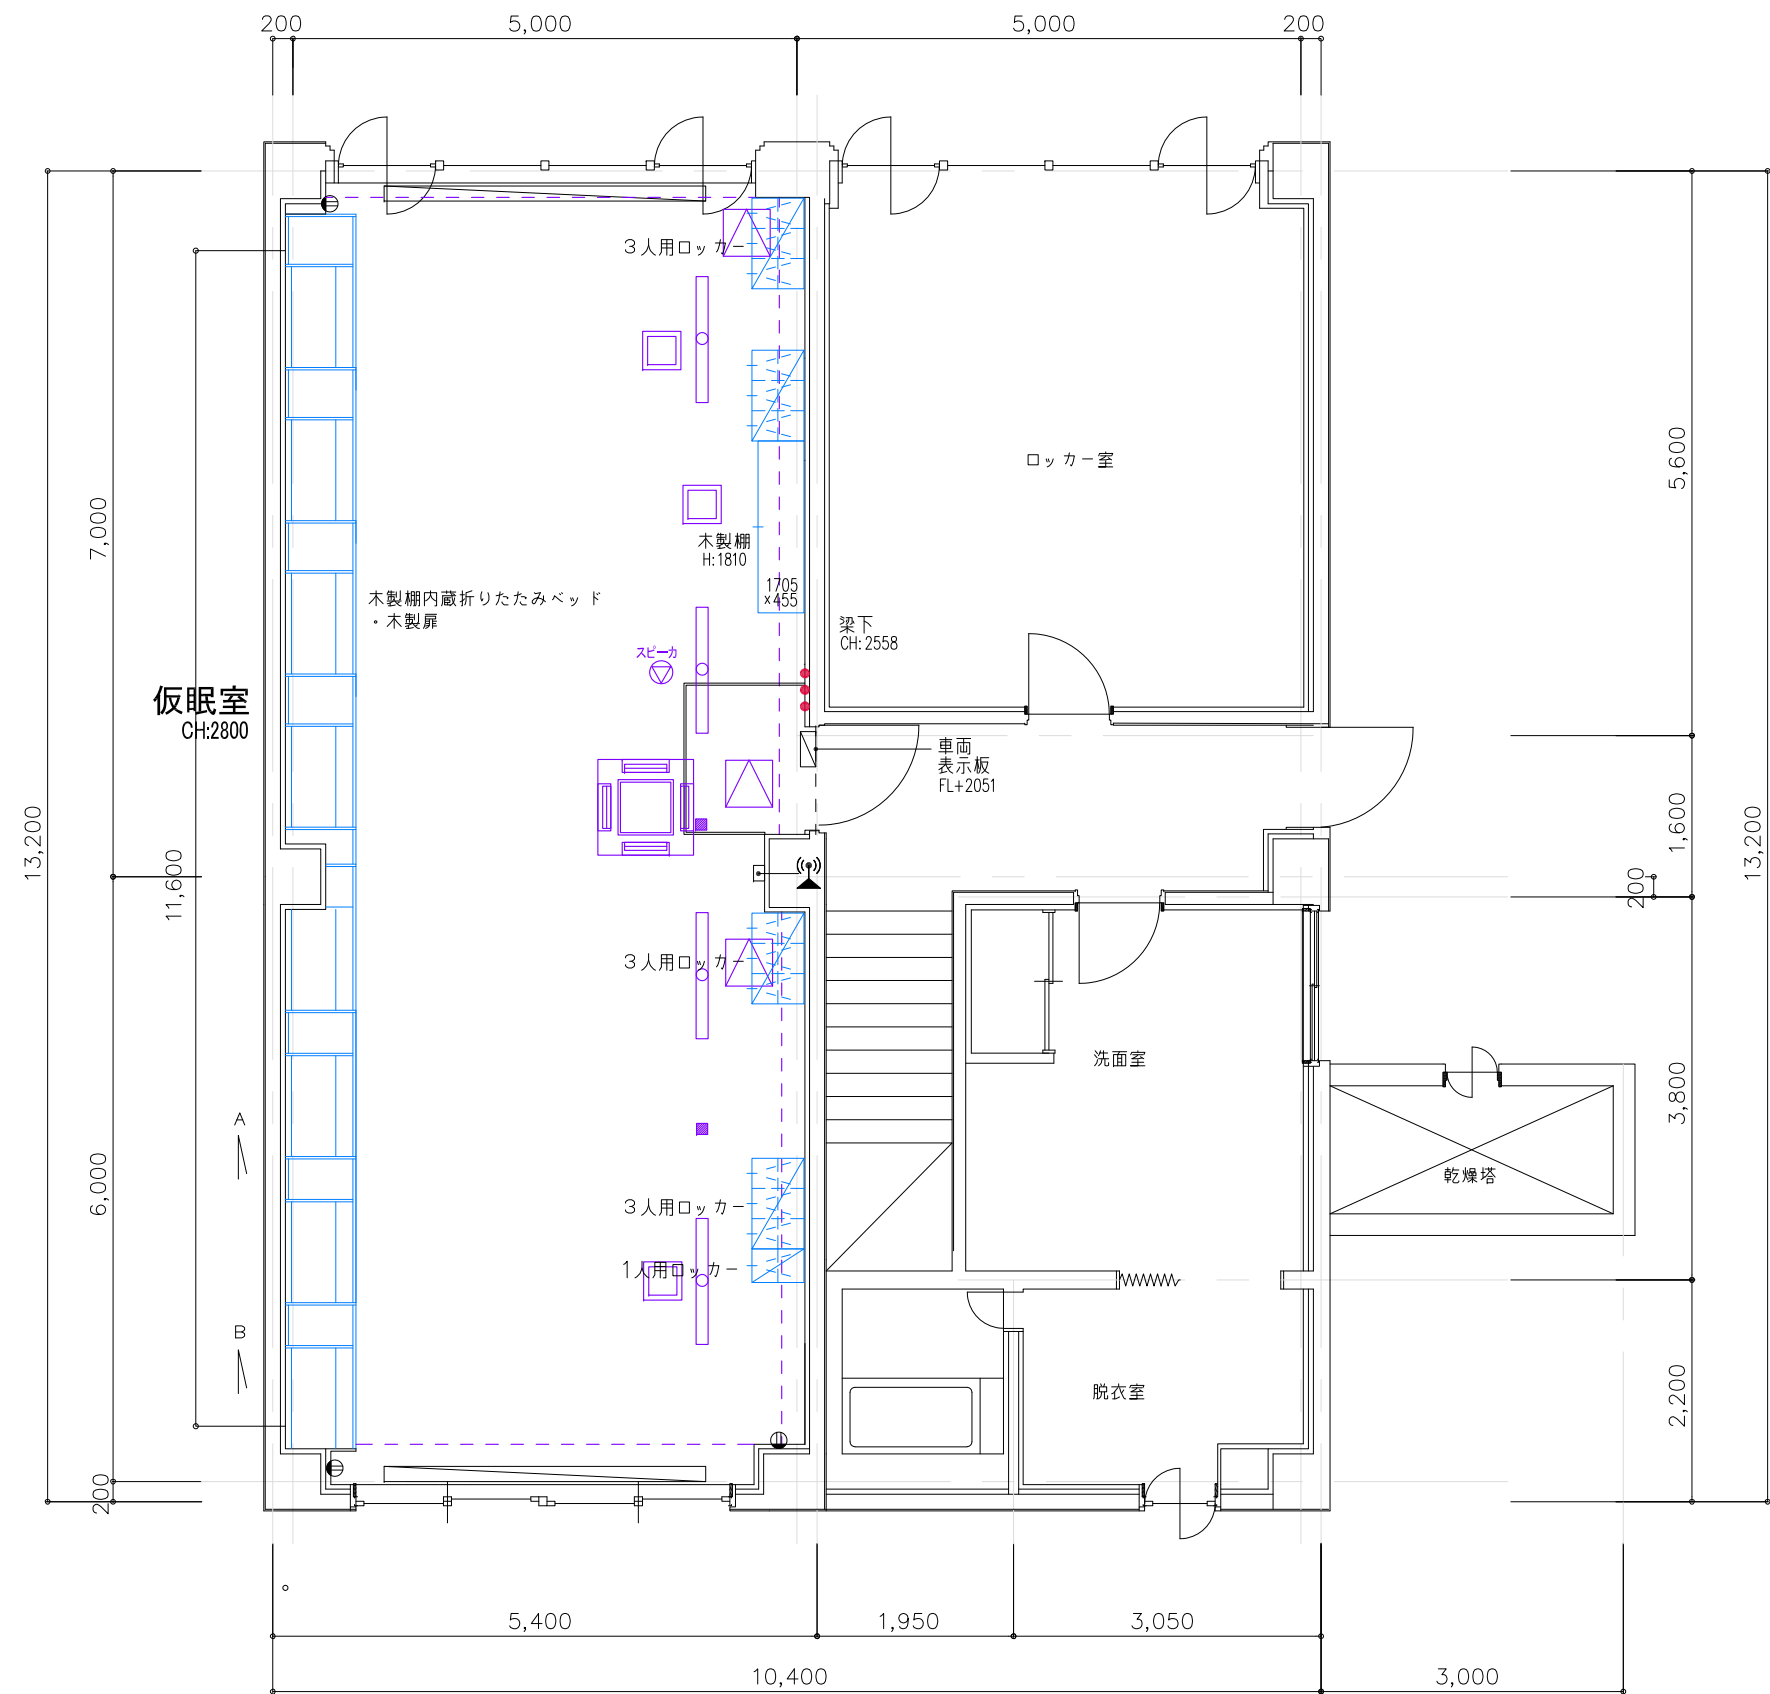


什器リスト


- 木製棚内蔵折りたたみベッド
W1000×D450×H1050 ×8台
- 木製扉
W1500×D20×H1550 ×8台
- 3人用ロッカー
W900×D515×H1790 ×4台
- 木製棚
W1705×D455×H1810 ×1台


天井設備関係

- 照明
- 冷房室内機
- ロスナイ
- 点検口
- 吹出口
- 換気扇
- スピーカ
- 非常灯

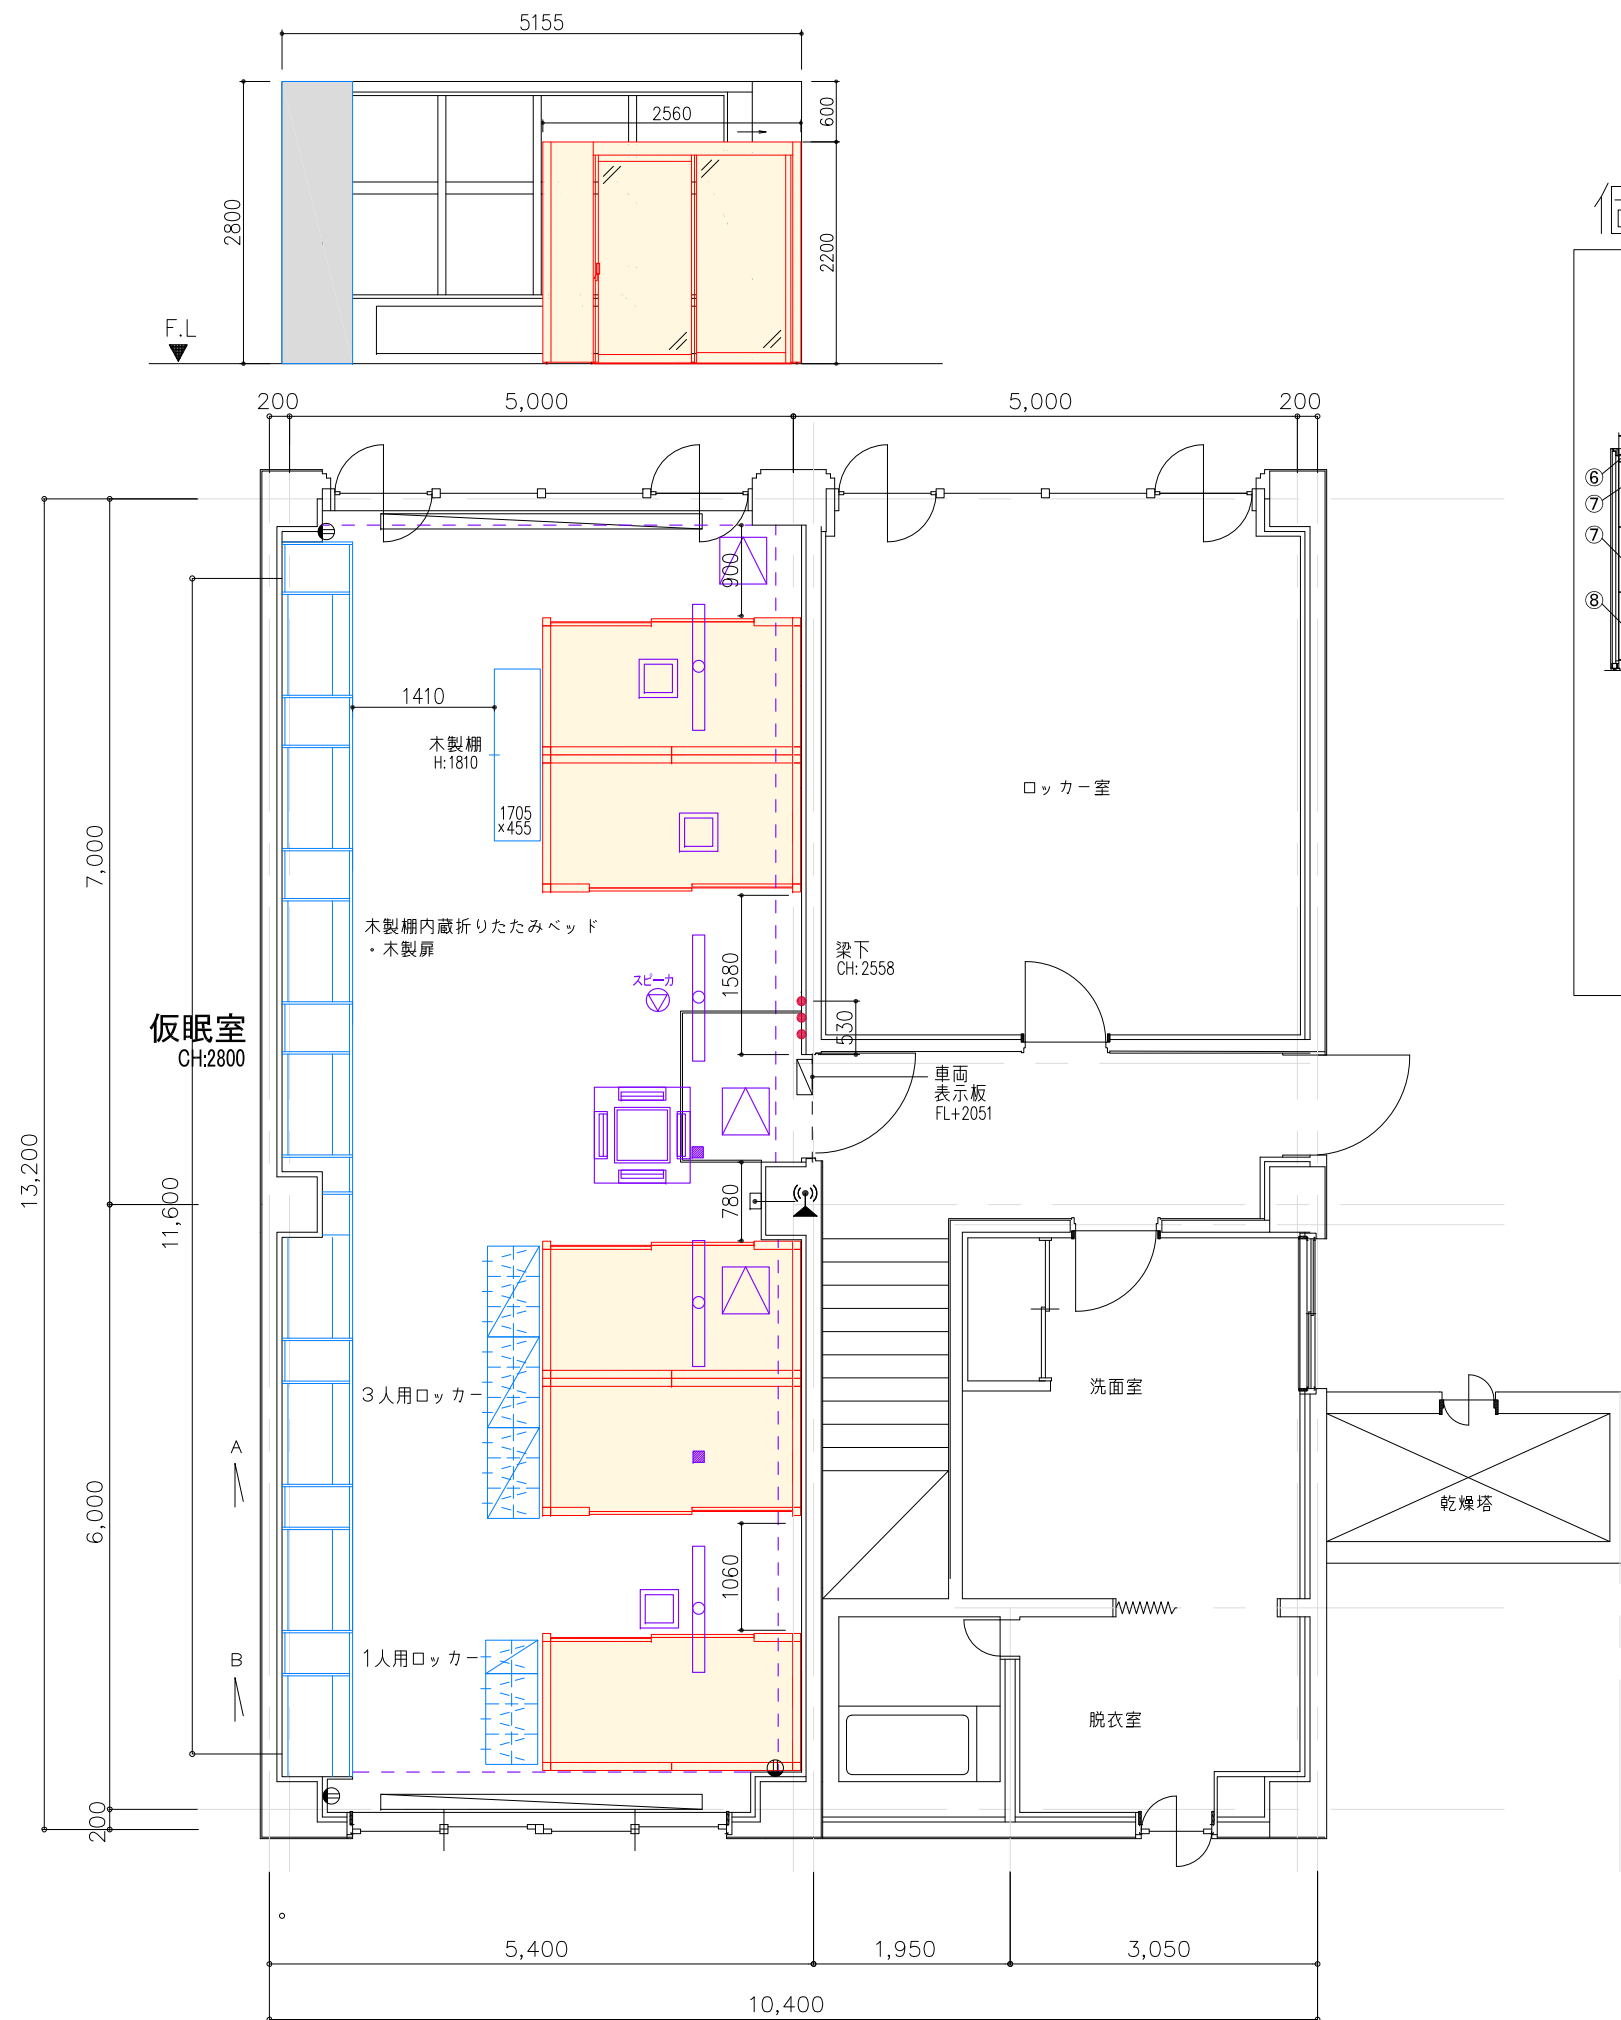

個室型ブース詳細図

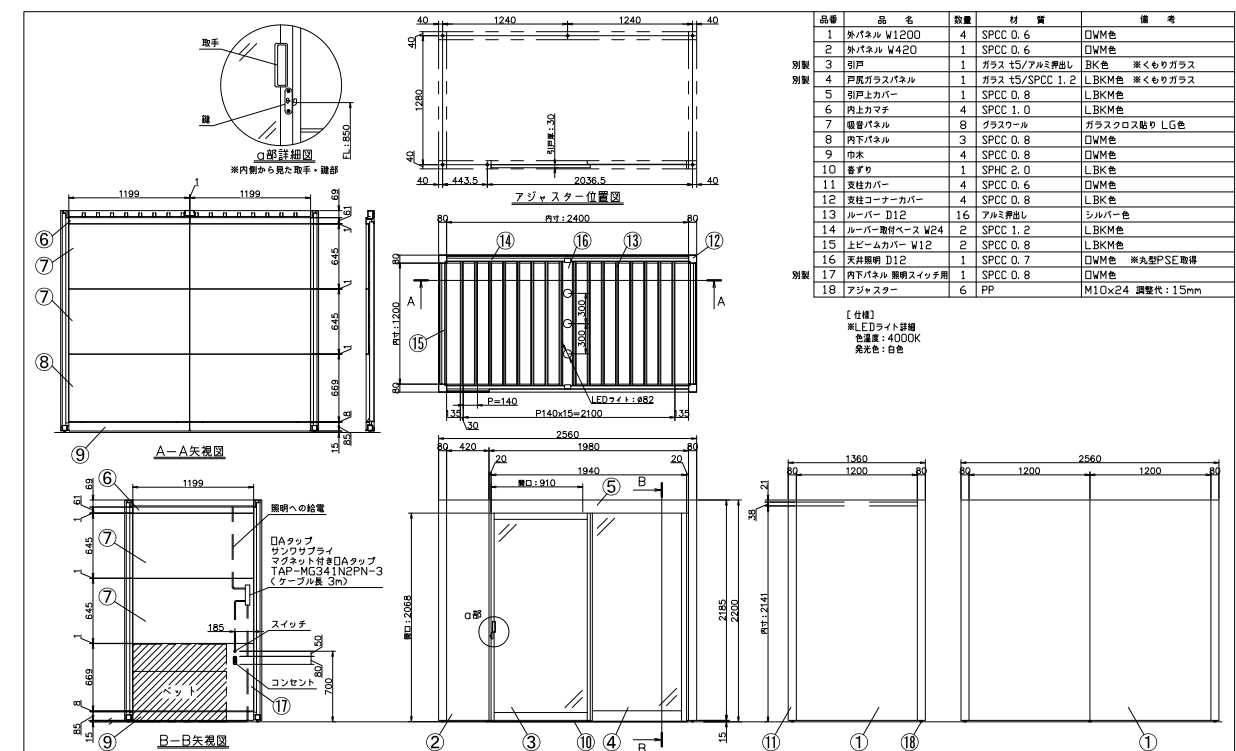


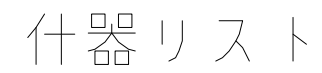


- 天井設備関係


- 札幌市消防局 白石消防署 元町出張所
現状図

SCALE: 1/75 [A-3]

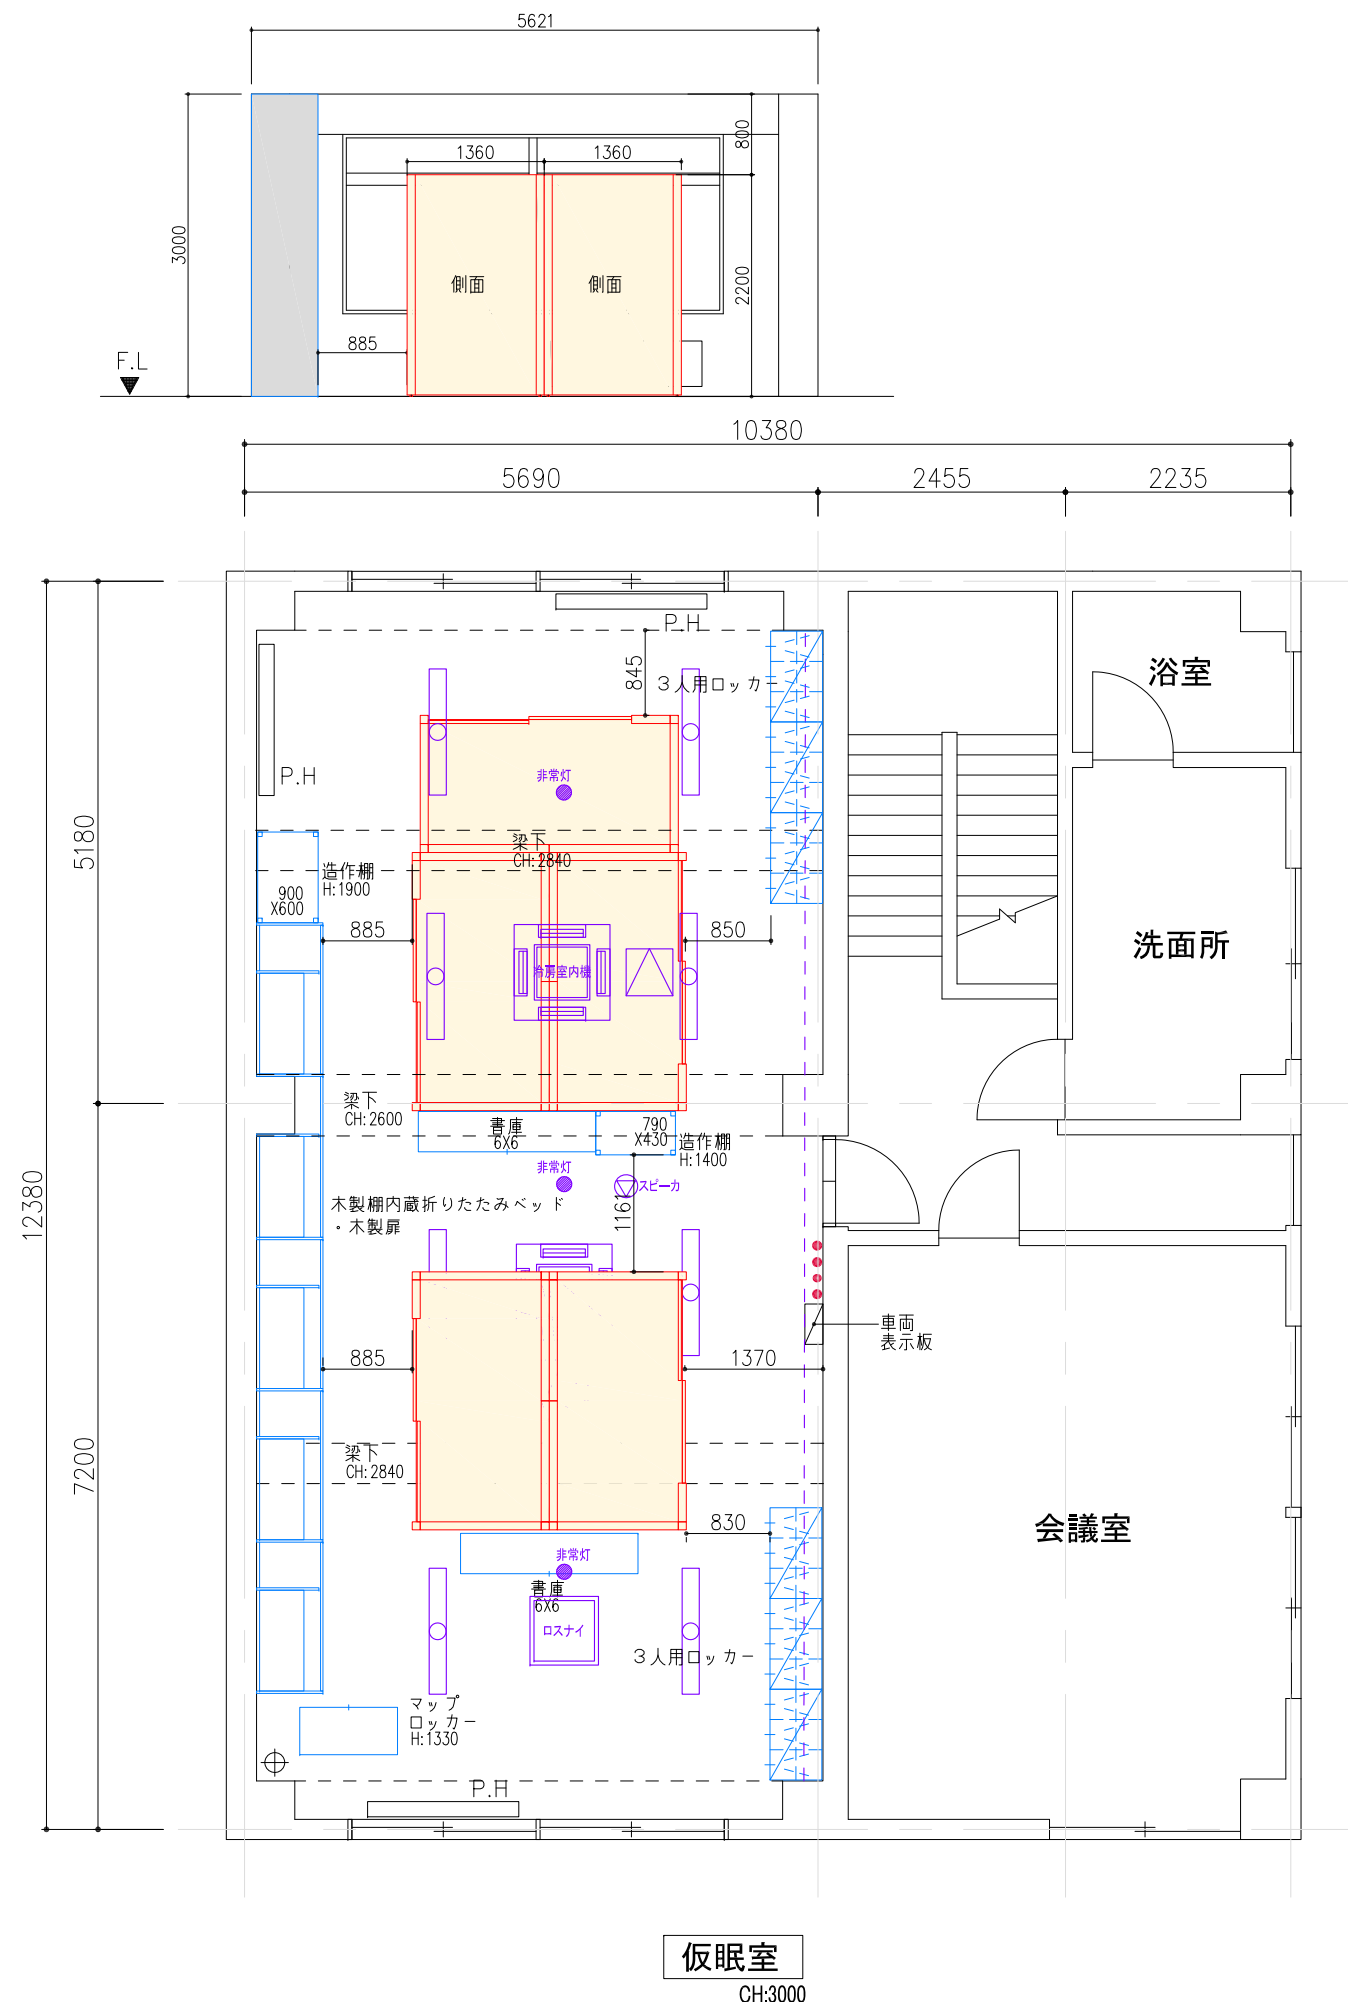

個室型ブース詳細図

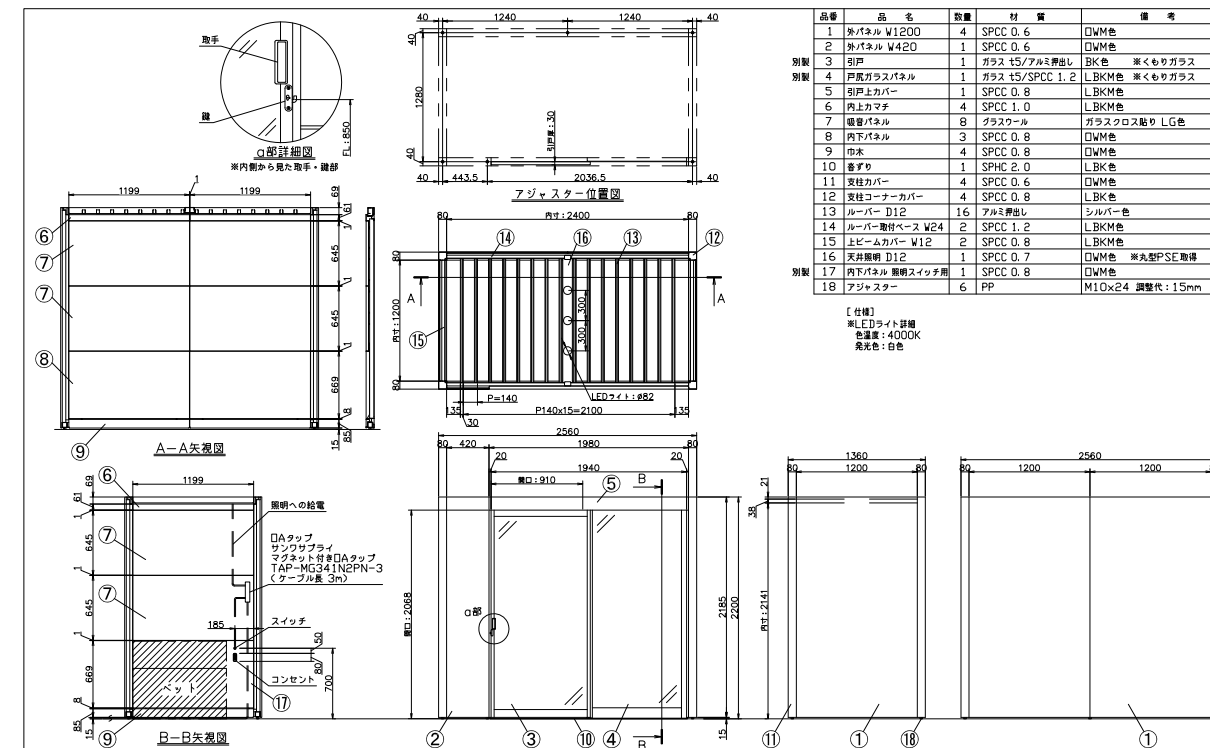

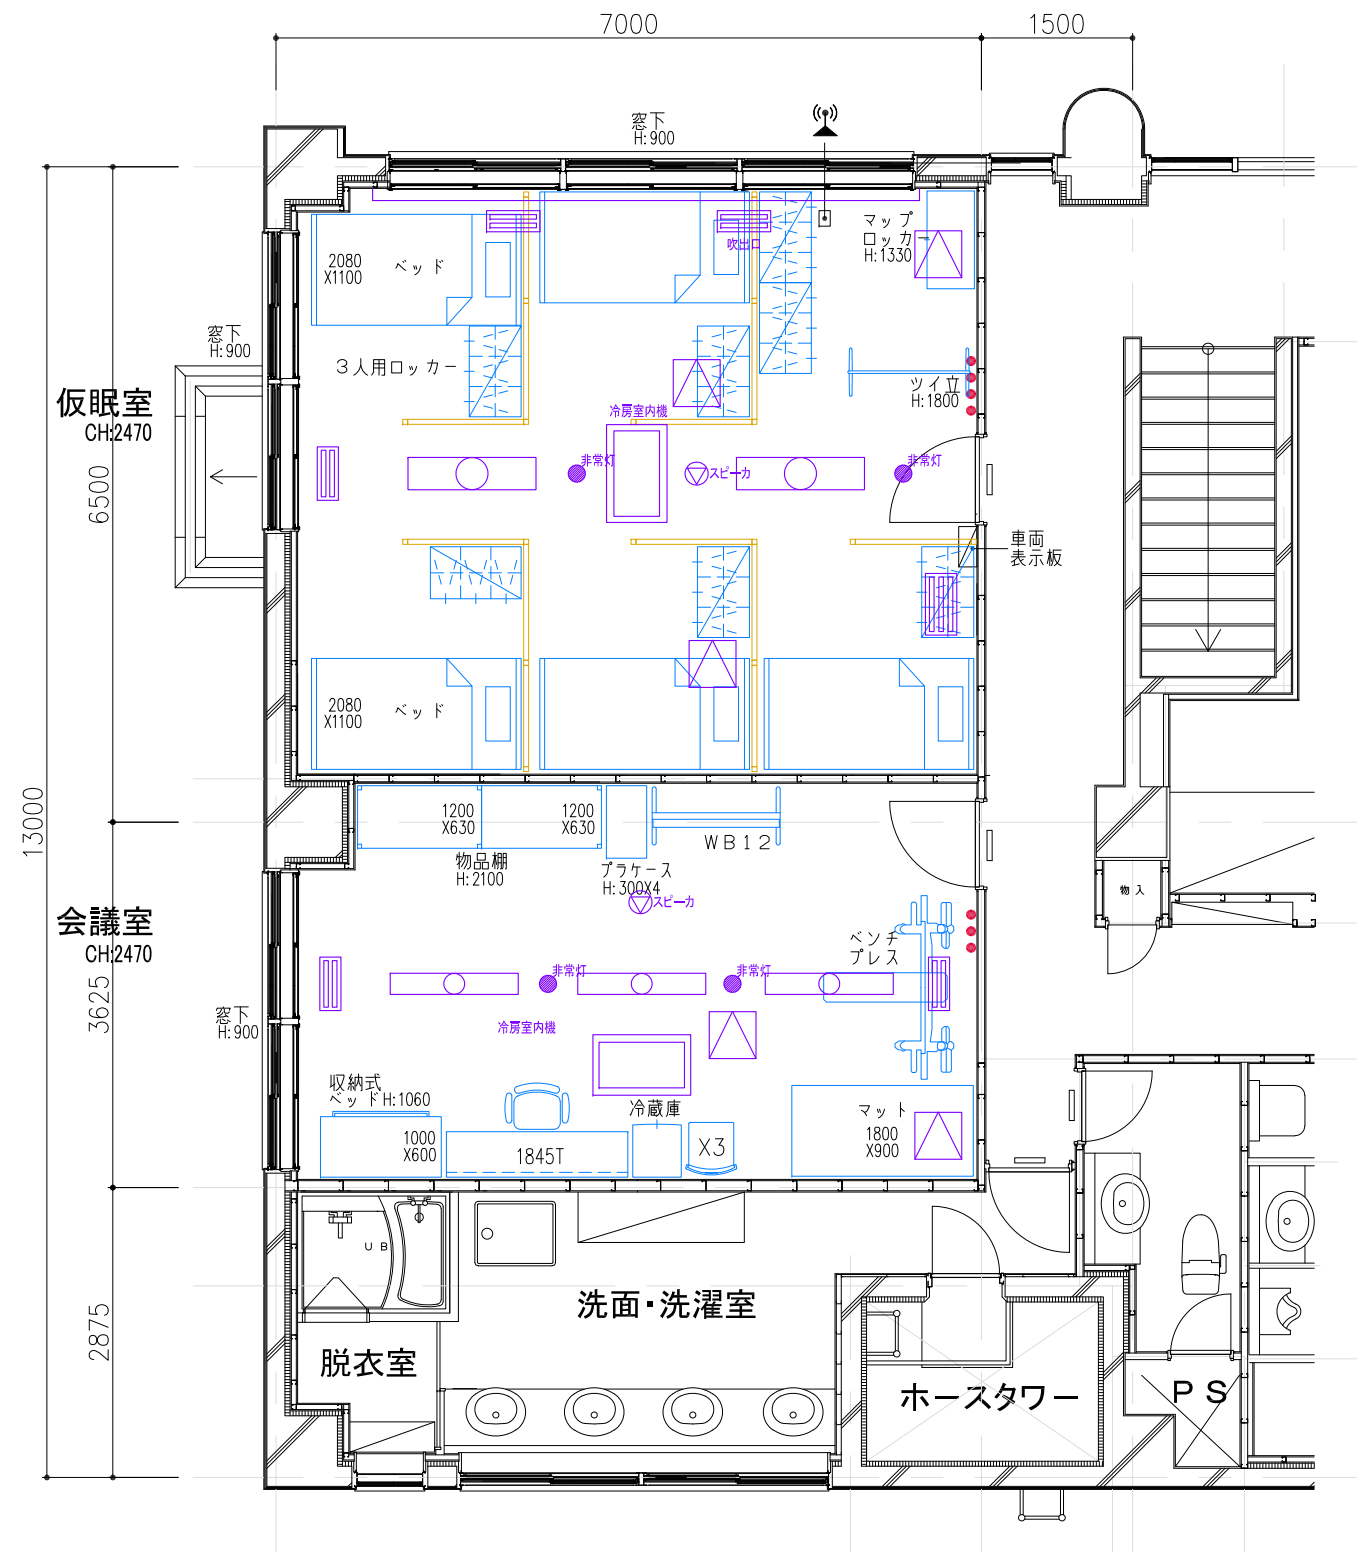

天井設備関係




什器リスト



ベッド
W2080×D1100×H650 ×5台



パーテーション
W1200 ×9台 W1055 ×2台 W1115 ×2台

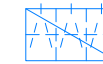


3人用ロッカー
W900×D515×H1790 ×7台



マップロッカー
W970×D470×H1330 ×1台



衝立
W1220×D420×H1800 ×1台

 

物品棚
W1200×D630×H2100 ×2台



プラケース
W400×D720×H300 ×4台



ホワイトボード
W1200×D560×H1800 ×1台



収納式ベッド
W1000×D600×H1060 ×1台



冷蔵庫
W485×D470×H930 ×1台




事務チェア
×1台




スタッキングチェア
×3台



会議テーブル
W1800×D450×H720 ×1台

 


マット
W1800×D900 ×1台

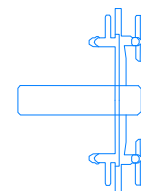


ベンチプレス
W1820×D1170 ×1台

札幌市消防局 清田消防署 里塚出張所
現状図

SCALE:1/75 [A-3]

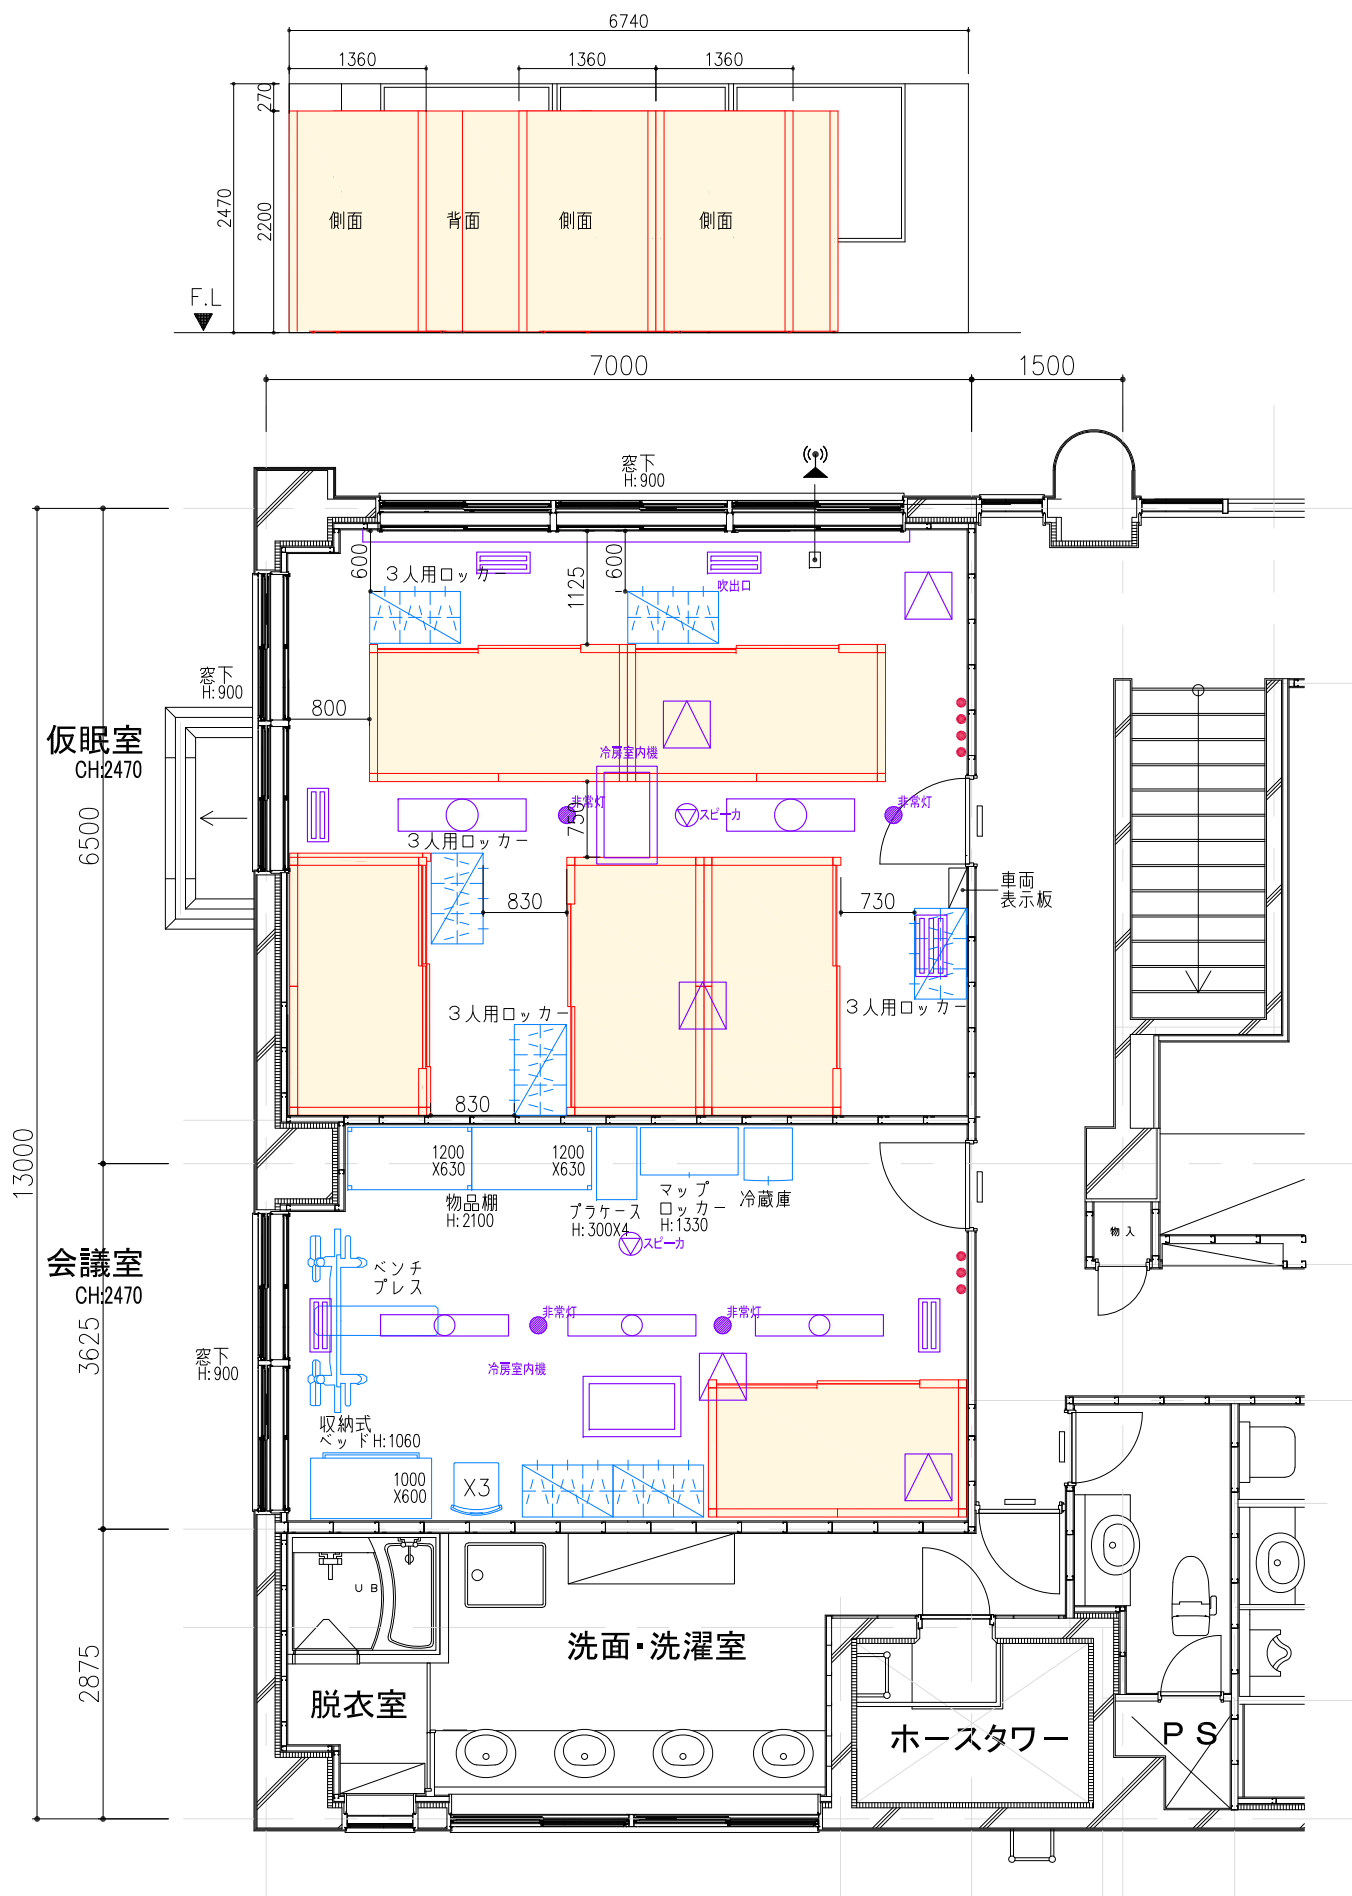

個室型ブース詳細図

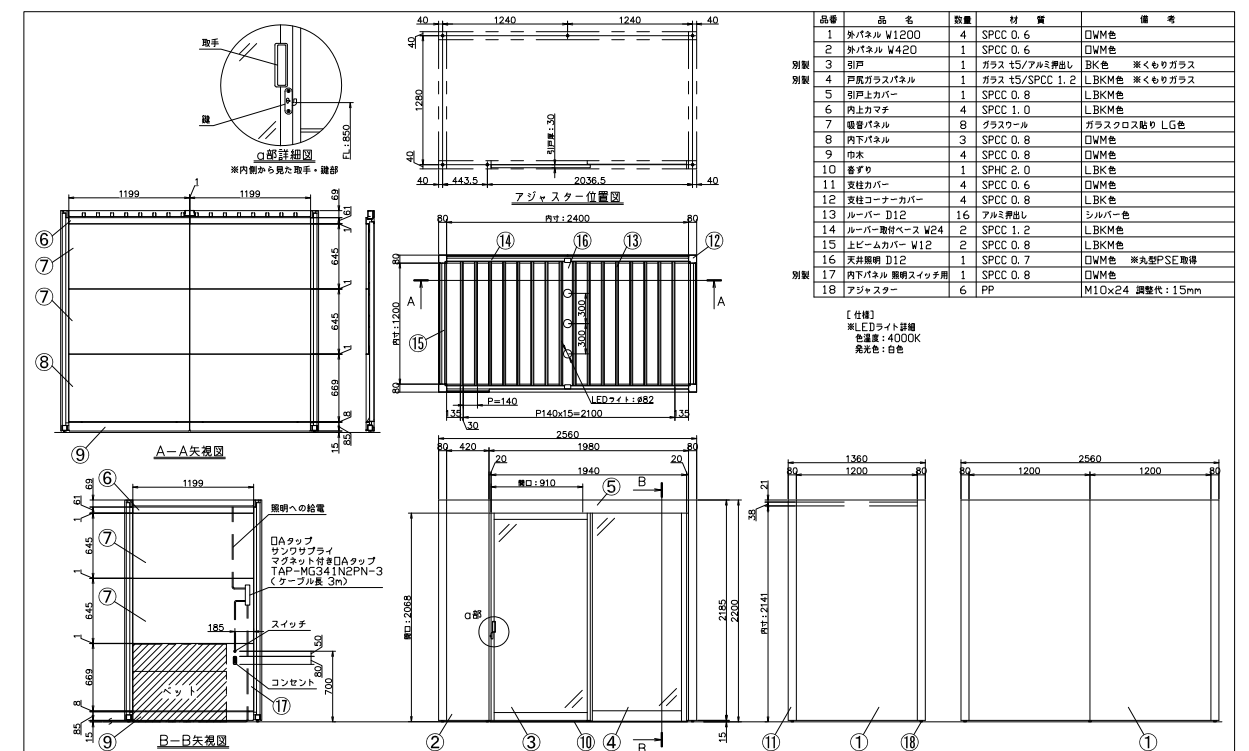

配置：現場指示

