


消火器材保管庫 C321~5	ゴミ庫 060~1	階段室B X1B2~1 Y401~1 階F2~1	4-F2 M24~1	通用口2 M27~1 非13~1	消防準備2 B321~6 C321~4	通用口1 非13~1	女子便所 M13~3 M18~2 D321~1	男子便所 M13~2 M18~3 D321~1	多目的便所 M27~1	展示室(映写室) C321~1	展示室(消火体験) D100MP~4 C100~3 非13MP~1	展示室(体験) D201~2 060~7 非13~5 階D~2
-------------------	--------------	-----------------------------------	---------------	------------------------	---------------------------	---------------	----------------------------------	----------------------------------	----------------	--------------------	--	---

階段下 輸入 D321~1
外壁 B13~7
展示室 M27~7 非30~2 階A~1 階C2~2 階E~3 階F2~1

消防準備1 C321~10 階A~1	車載用消耗品収納庫 C321~1	8-F乾燥塔 060~1	男子便所 M13~1 M18~4	廊下1 M27~5 非13~2 階F1~1	救急担のり室 E321~2	防火衣収納庫 E321~6	消防器具庫 B321~4	廊下2-4-1 M27~15 J322~4 非13~4 階D~1 階F1~2	階段室A Y401~1 階F2~1	TEL3-ト M18~1
					救急消毒室 E322~1 R6~1			分電盤室 D201~1		
								EPS D201~1		
								凡務室1 M27~4 非13~1 M24~3		

展示室2 M27~4 非13~1

1階平面図 S=1/100

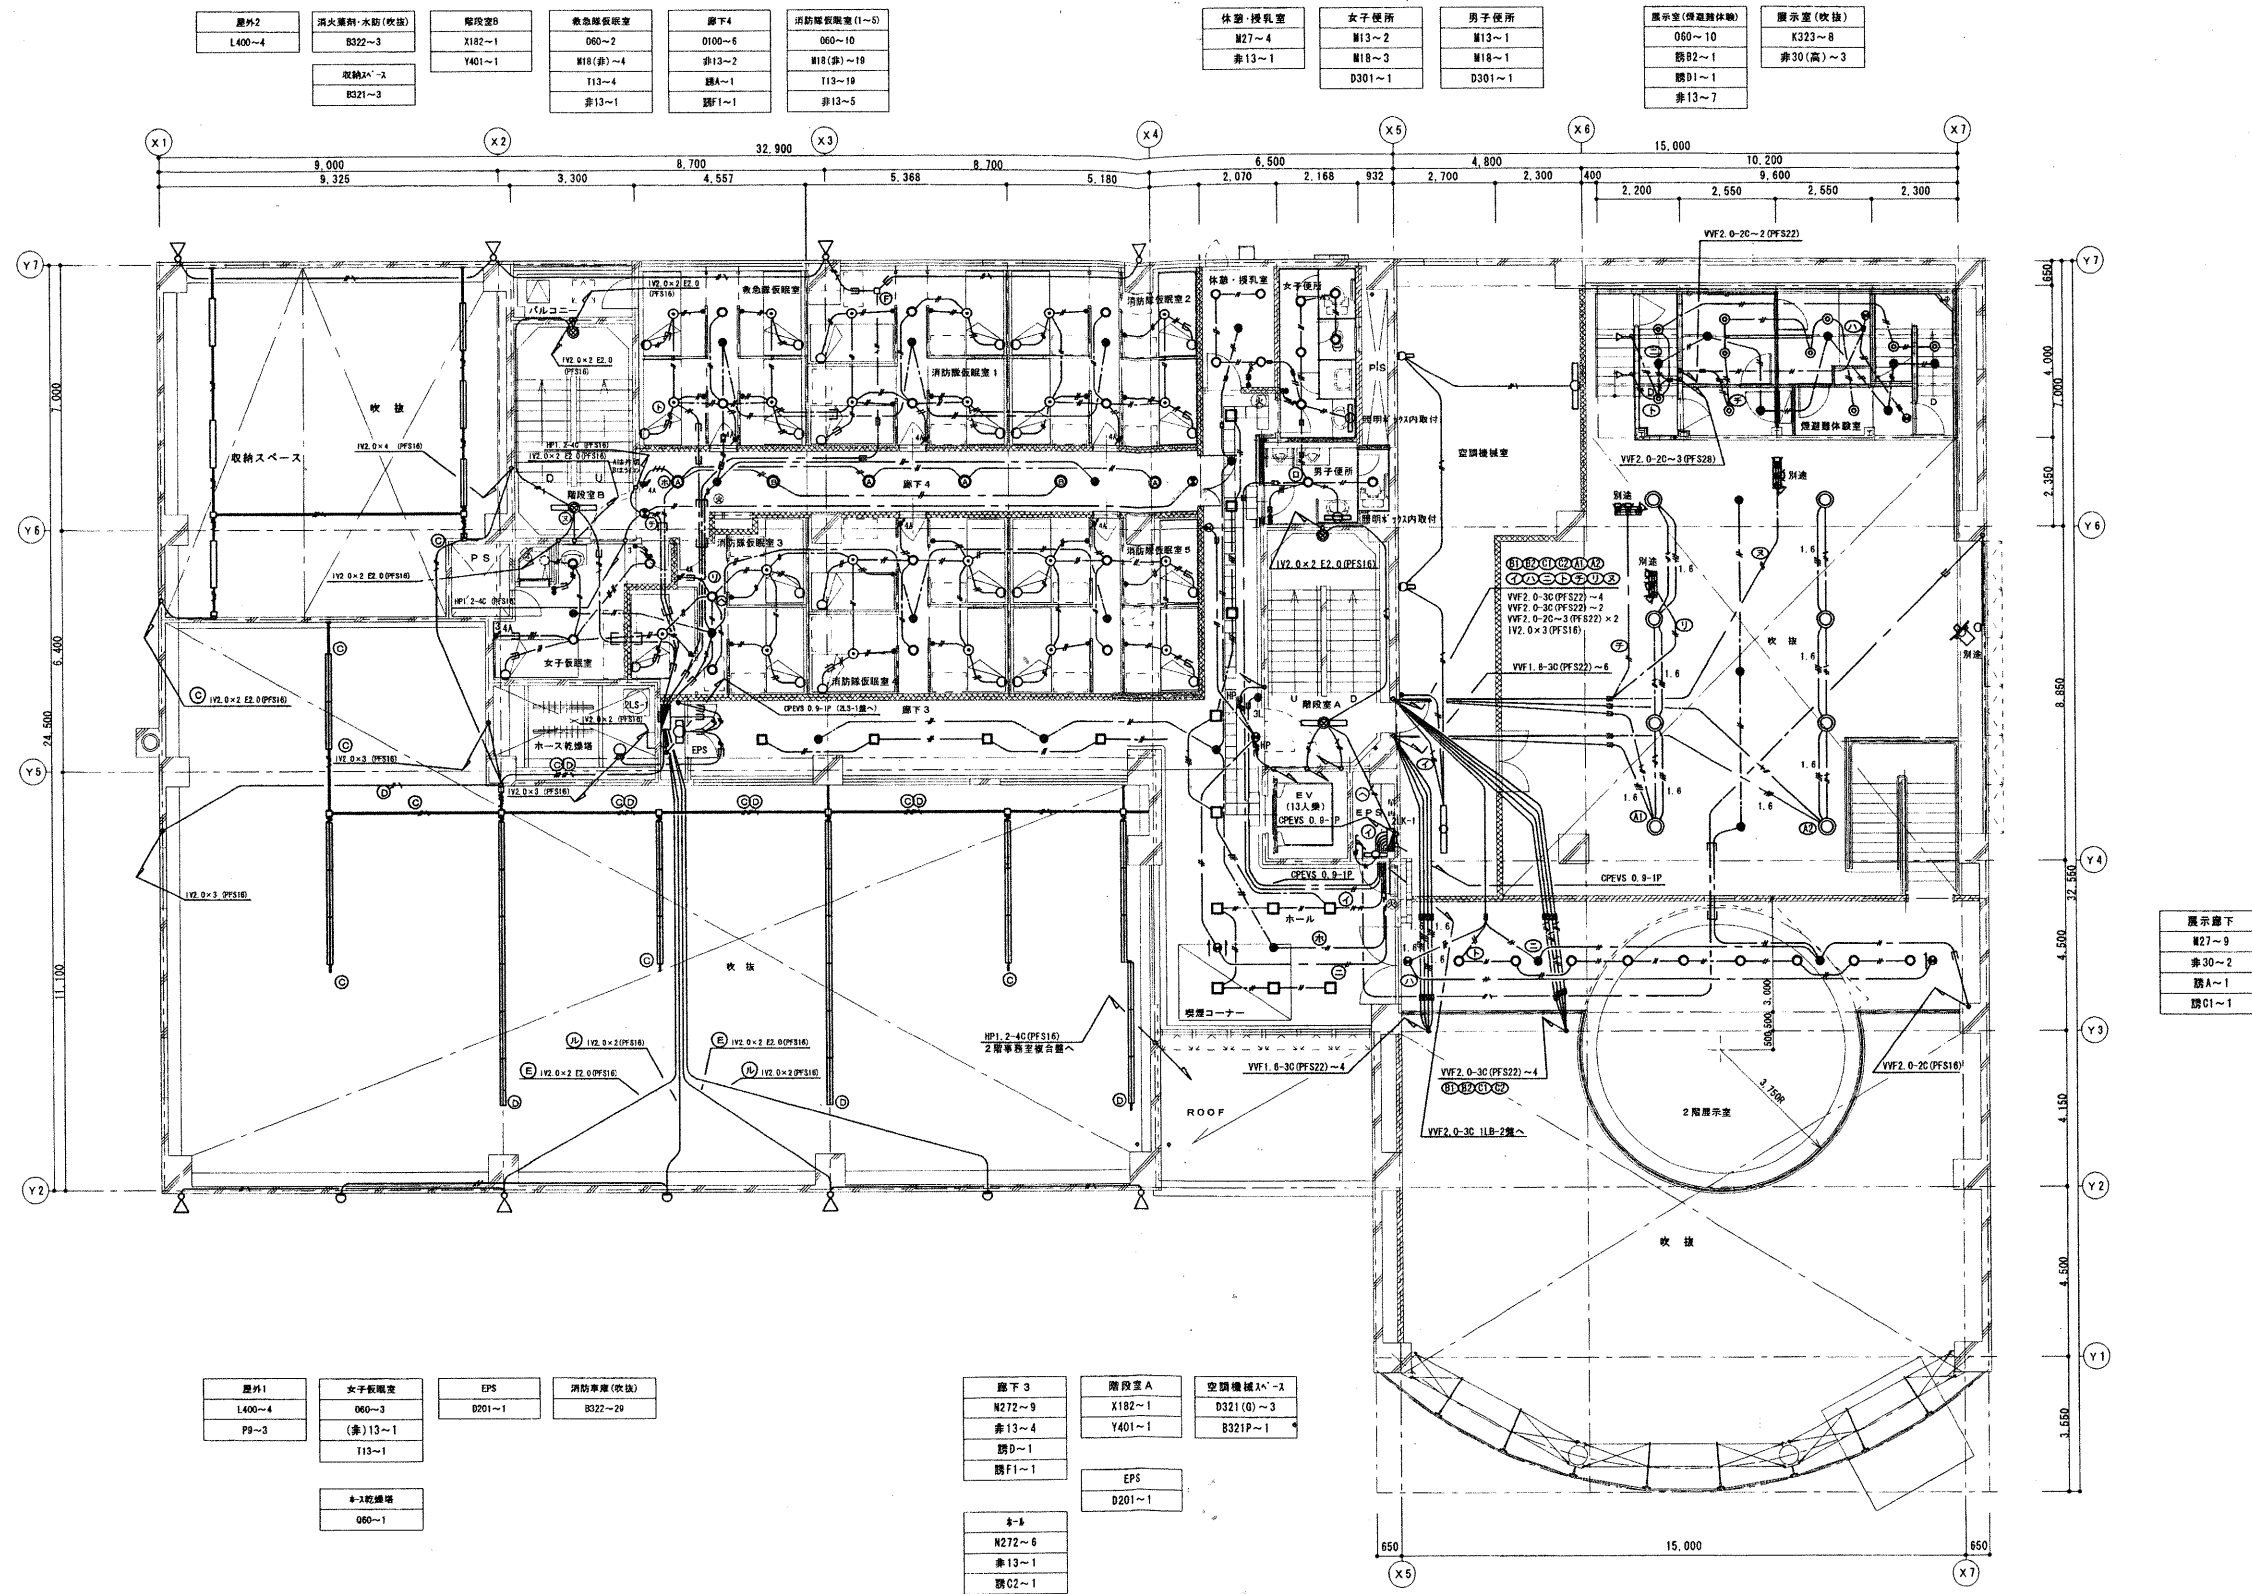

2階平面図 S=1/100