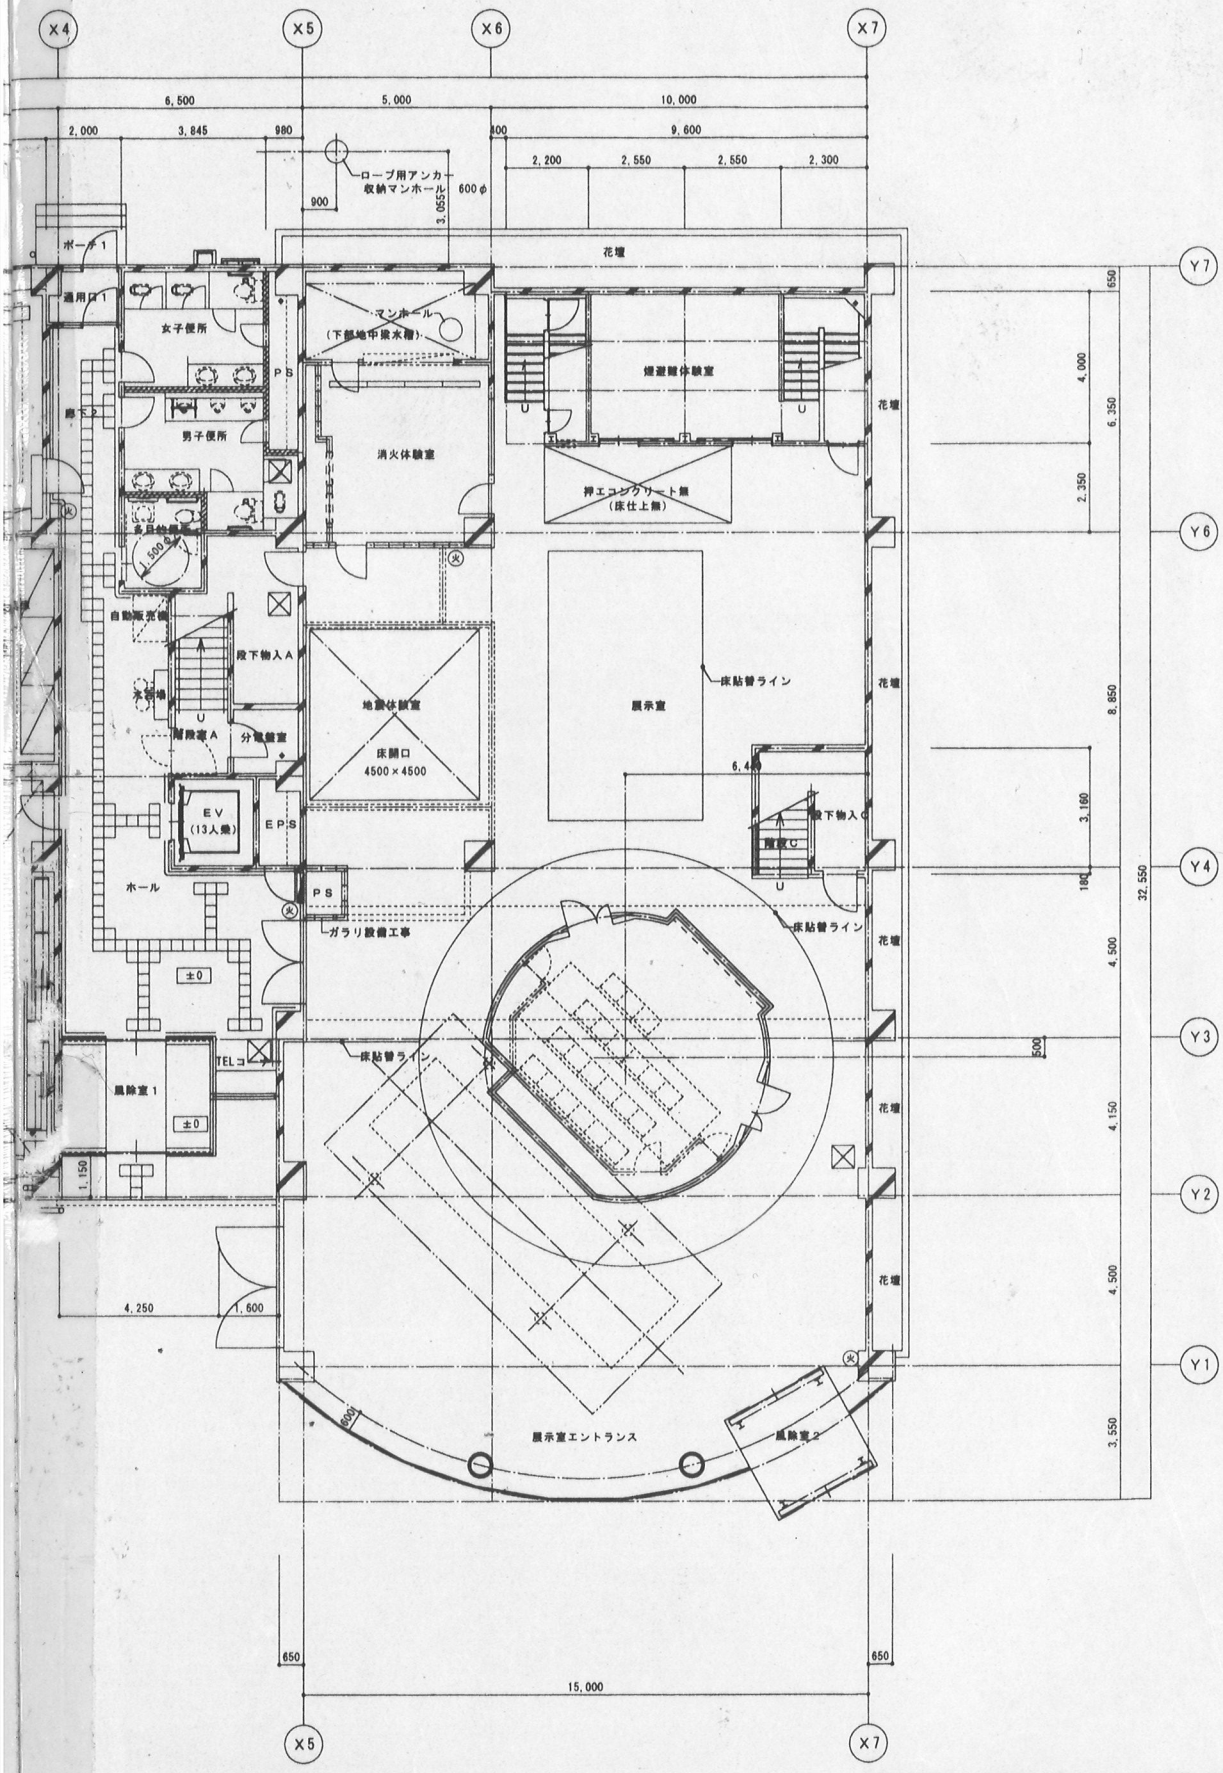

※特記なき限り、1階床点検口及びマンホールの下部にはステンレスタラップ（埋込）を設ける事

平面図

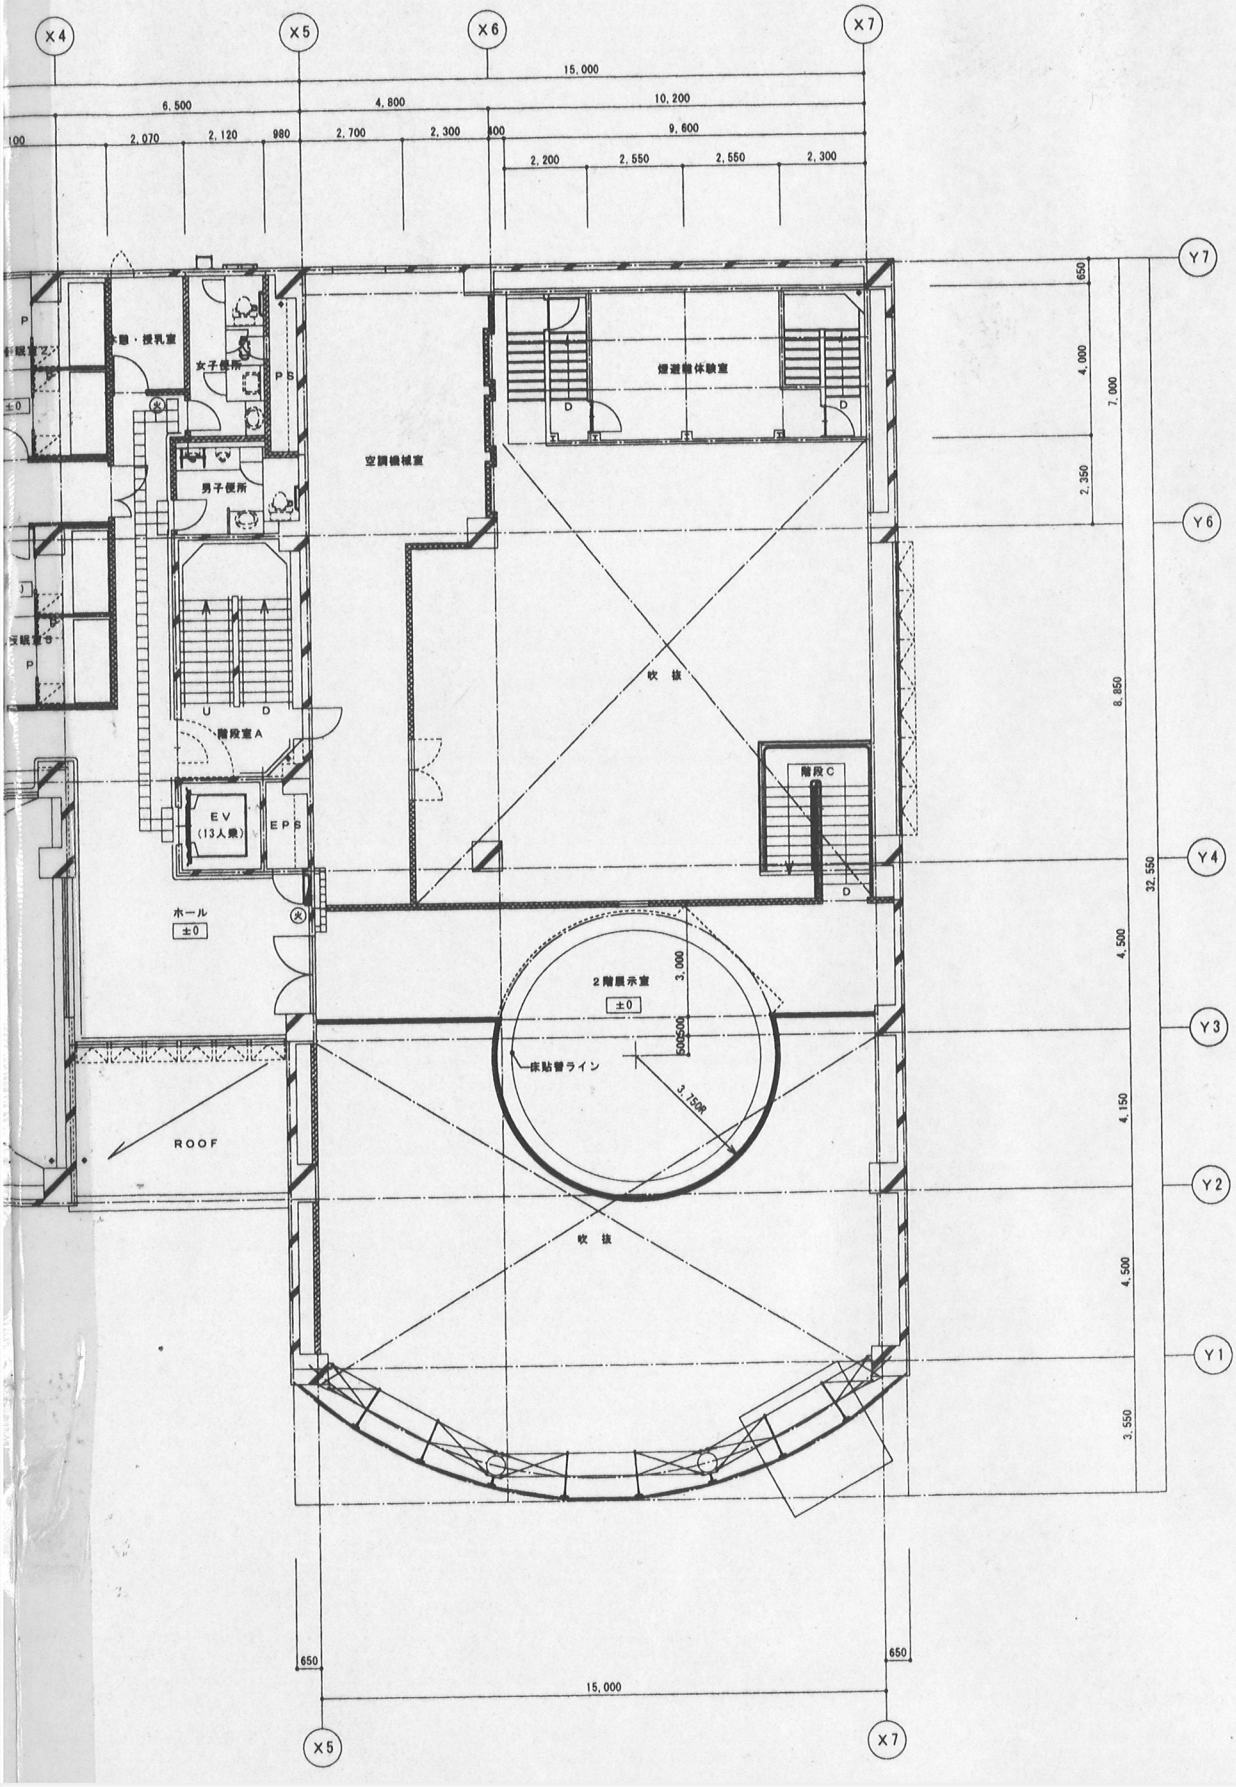
X4
X5
X6
X7
15,000
6,500
4,800
10,200
9,600
2,070
2,120
980
2,700
2,300
400
2,200
2,550
2,550
2,300
Y7
Y6
Y4
Y3
Y2
Y1
650
4,000
7,000
2,350
8,850
32,550
4,500
4,150
4,500
3,550
授乳室
女子便所
PS
男子便所
空調機械室
避難体験室
D
吹抜
U
D
階段室A
EV
(13人乗)
EPS
階段C
ホール
±0
2階展示室
3,000
500
500
床貼替ライン
3,750R
ROOF
650
650
15,000