


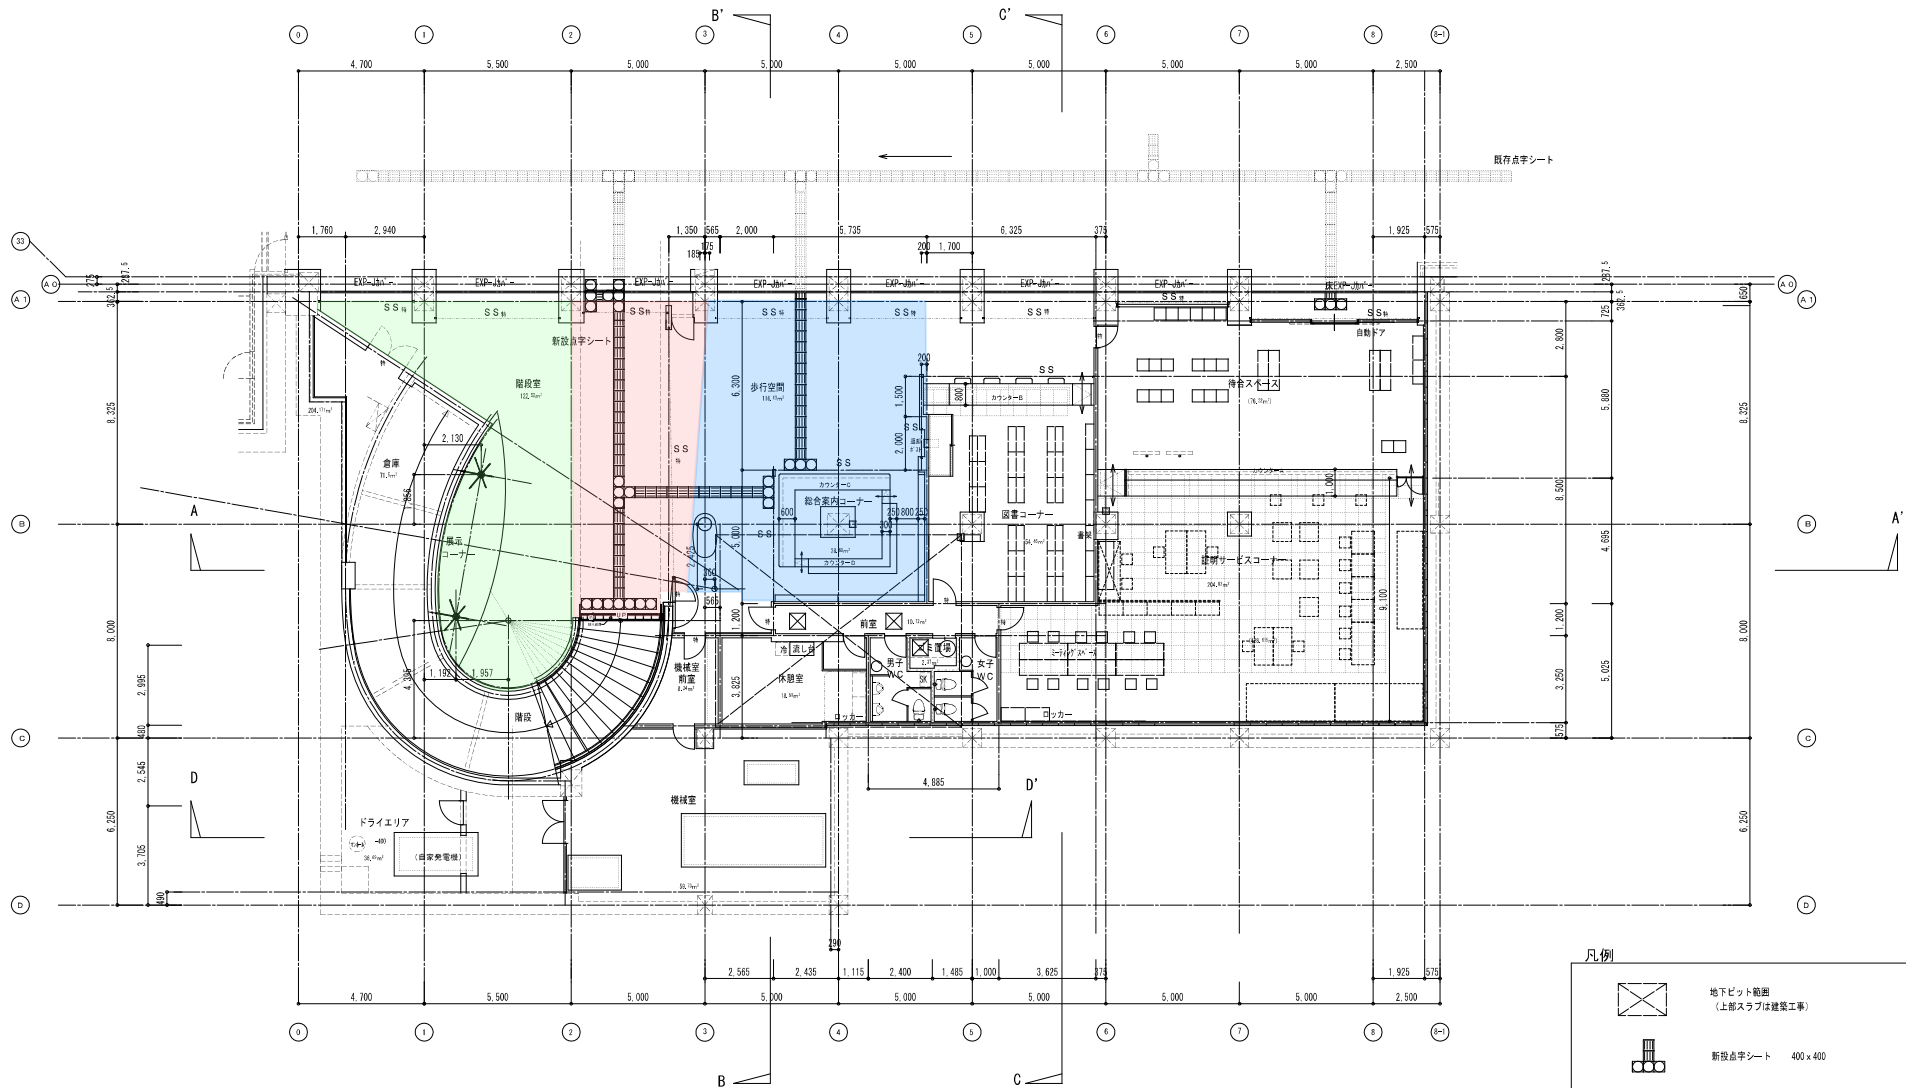

収容人員	
・歩行空間+待合スペース	183㎡÷3＝ 65人
・証明サービスコーナー	19人
・図書コーナー	3人
・税合案内コーナー	2人
合計	89人 < 100人

凡例

地下ピット範囲
(上層スラブは建築工事)

新設点字シート 400 x 400

OAフロア範囲

電動防火シャッター (特定防火設備)

消火器BOX

	工事名	社会資本整備総合交付金事業 大交通流拠点新規拡張部建築工事 (しゅん功図)	番	A ー 011
	図 名	地下部平面図	日付	26 年 11 月 日
	縮 尺	A1 : 1/100、A3 : 1/200	図	
			注	