

(仮称) 大通観光案内・アイヌ文化PRコーナー
設え・デザイン等検討業務報告書
(2024.3.29)


図面リスト

イメージパース	s=non	page 1-2
仕上げ表	s=non	page 3
平面図	s=1:60	page 4
床伏図	s=1:60	page 5
照明計画図	s=1:50	page 6-8
天井伏図	s=1:60	page 9
弱電コンセント図	s=1:60	page 10
展開図	s=1:60	page 11-12
造作図	s=1:30/1:10	page 13-16
家具図	s=1:15/1:10	page 17-23
サイン・サインージ図	s=1:20	page 24-27

施設全体パース イメージ



PRスペース パースイメージ

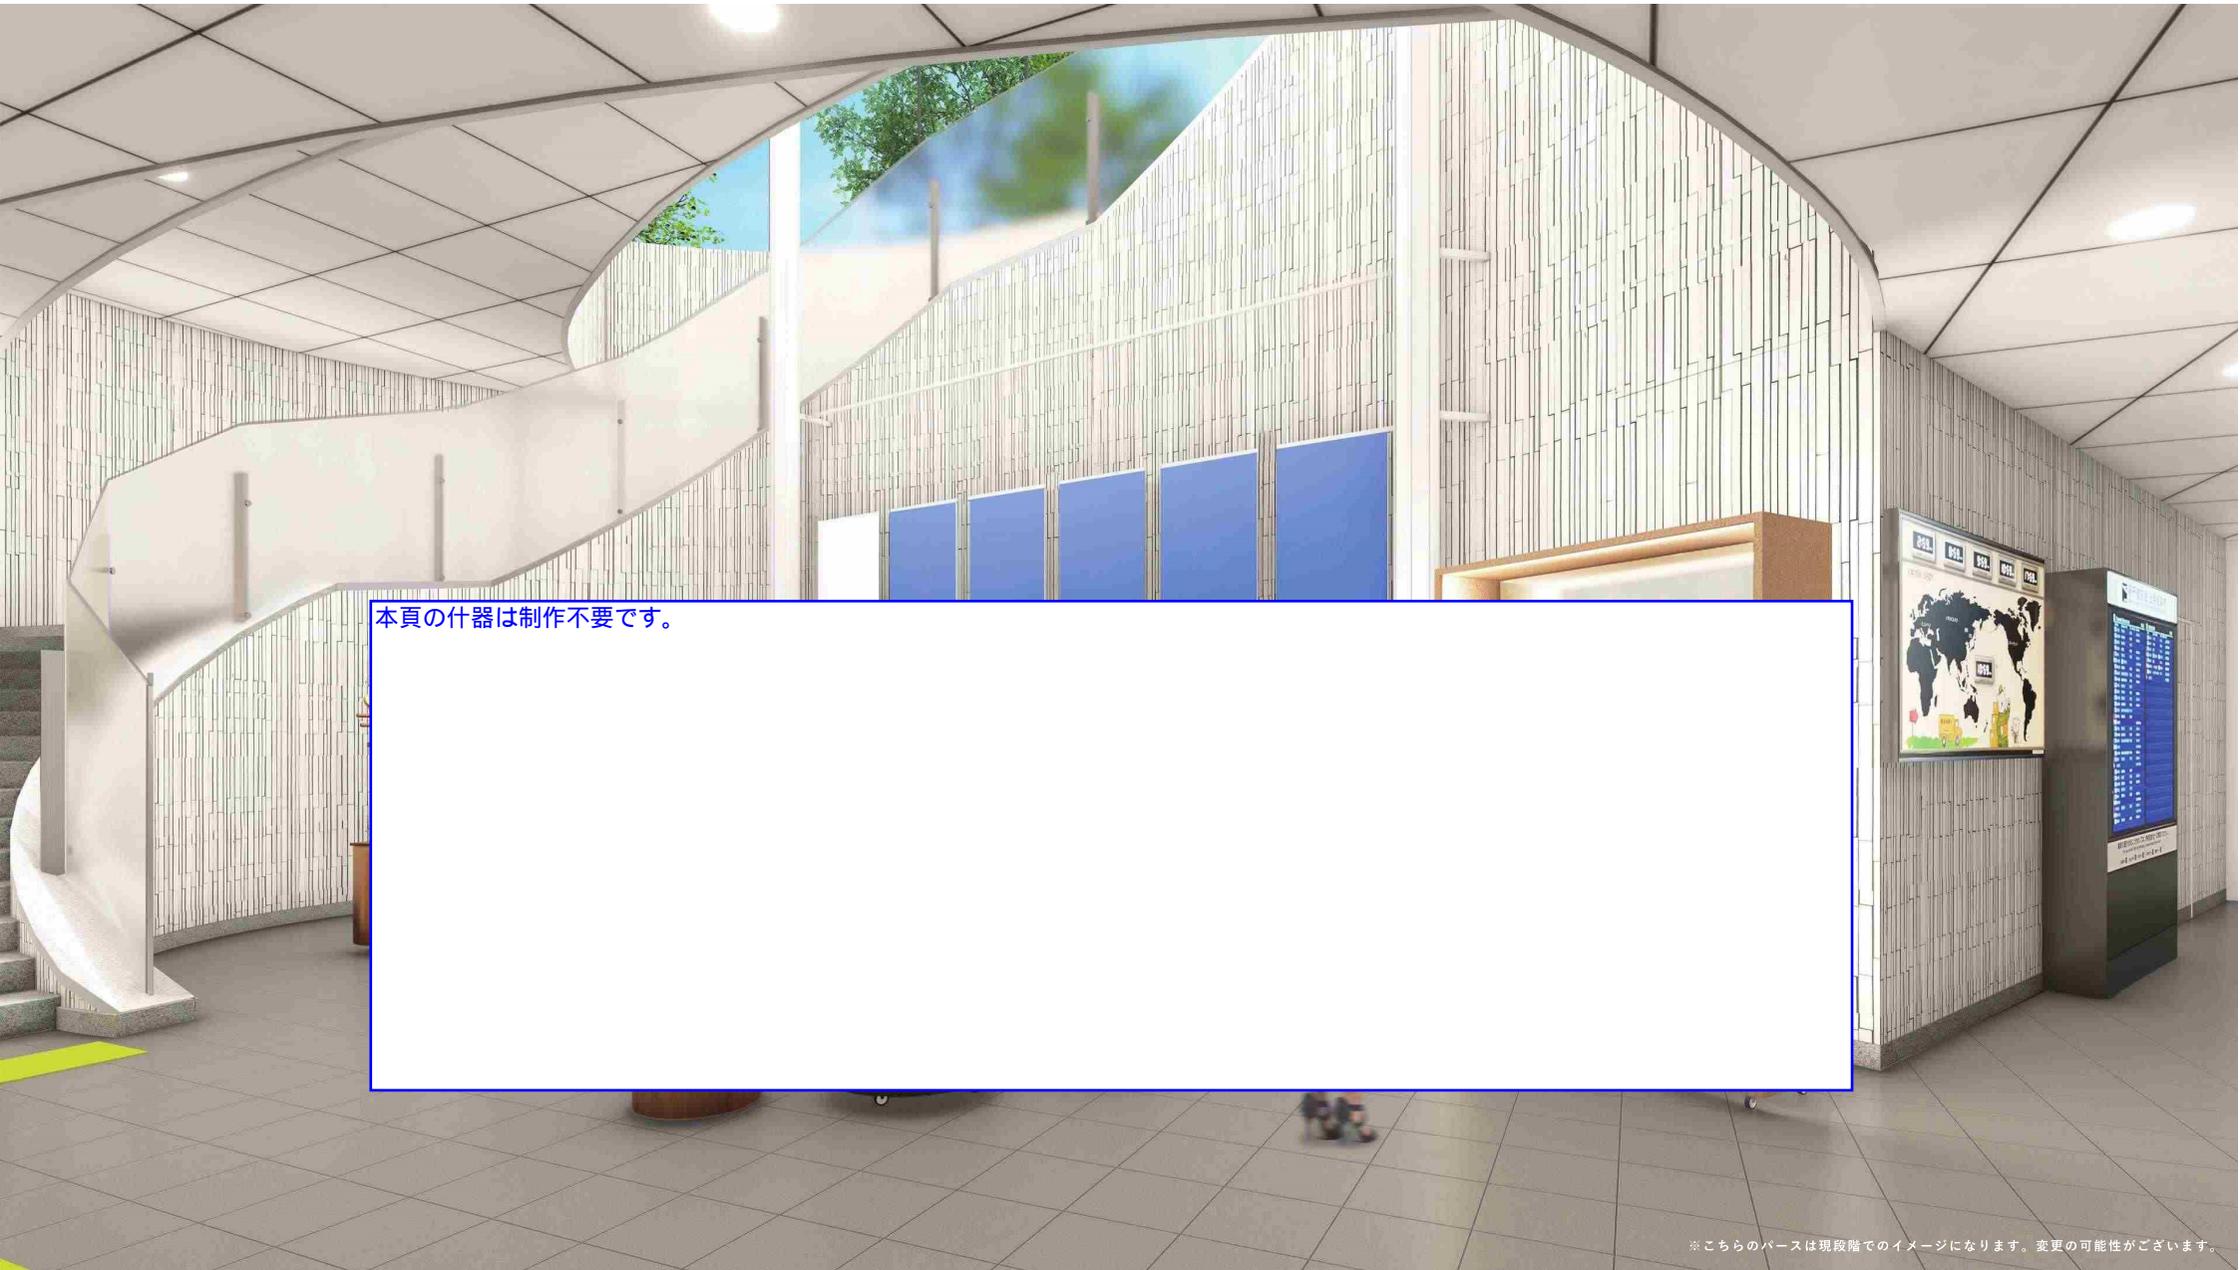

本頁の什器は制作不要です。


※こちらのパースは現段階でのイメージになります。変更の可能性がございます。

仕上げ表

		FL/mm	CH/mm	床	巾木	h/mm	壁	天井	その他	
	SHOP	FL+32	CH2568	【下地】5mmパッキン+合板12mm+合板12mm+塩ビ3mm ■塩ビタイル ■タイル（サガン） MBE-142 / 田島ルーフィング ■見切り 木工+クリア塗装	入巾木 ソフト巾木 メラミン化粧板合 わせ	h 50	エマルジョン塗装（床塩ビタイル色合 わせ） 見切り 木工+クリア塗装	塗装不要	カウンター メラミン化粧板、コバー色+フロートガラス 壁面棚 ガラス可動棚 什器 メラミン化粧板、コバー色+キャスト ブレーキ付き+一部金物/SUSカラークリア化粧板色 合わせ ヘアライン仕上げ 既存柱 エマルジョン塗装（床塩ビタイル色合わせ）	
	PR	FL		作業不要						

特記事項

- *積算図面渡し後、応札までの追加指示事項は、設計図書に記載無くとも本工事内として見積ること。
- *必ず現調の上、施工図を作成し設計者の確認を行うこと。
- *請負業者はすべての製作物について大判（300□以上）での現物サンプル（必要に応じて部分モックアップ）を作成し設計者の承認を得た後に制作をスタートすること。
- *サンプルは設計者の承認を得るまで製作することを考慮し見積もり金額に反映すること。
- *施工図、製作図の提出を行わずに施工し、設計意図と食い違う場合は施工者の責任として設計者の指示に従うこと。
- *見積もり金額には、発注から製作図・サンプル承認を経て納品・施工・引き渡しにかかるまでの製作・搬入・検査費用の一切を含むものとする。
- *疑義
 次の場合は、速やかに設計者に申し出て、その処置について指示を受け、施工をすること
 a.設計図書の内容に相違がある場合
 b.設計図書と現場が一致していない場合
 c.予測することの出来ない特別な状況が発生し、設計図書に示された条件を満たすことが困難になった場合
 d.その他諸事情により、調整が必要となった場合
- *軽微な変更
 a.材料の増減がいくぶんかであるか、発生しない取り合いの寸法調整
 b.材料の増減がいくぶんかであるか、発生しない形状の変更
 c.施工の際の不適性による材料の変更および、それに伴う工法の変更
 d.係員が承認するもの、また、本設計図書に記載がなくとも構造上、納まり上、美感上当然必要と認められるものは係員の指示に従い施工するものとする
 これらの場合、本工事請負金額の増減は行われたいものとする
- *合板、接着剤等ホルムアルデヒドに関する建材においてはF☆☆☆☆を使用すること
- *使用材料・工法等については、特記事項、マテリアルスペックFFFEリストによるものとし、同等品以上を使用する場合は係員の承認を受けるものとする（同等品以下は不可）。
- *本工事に用いる材料等で、JIS規格のあるものはJIS規格品とする。
- *図面上図指されていない事でも、構造上安全上、耐久性上必要であると考えられる部分については施工図を作成し設計者/現場係員への相談の上、施行を行うこと。
- *展示にまつわるグラフィックデザイン費用を見積もりにも反映すること

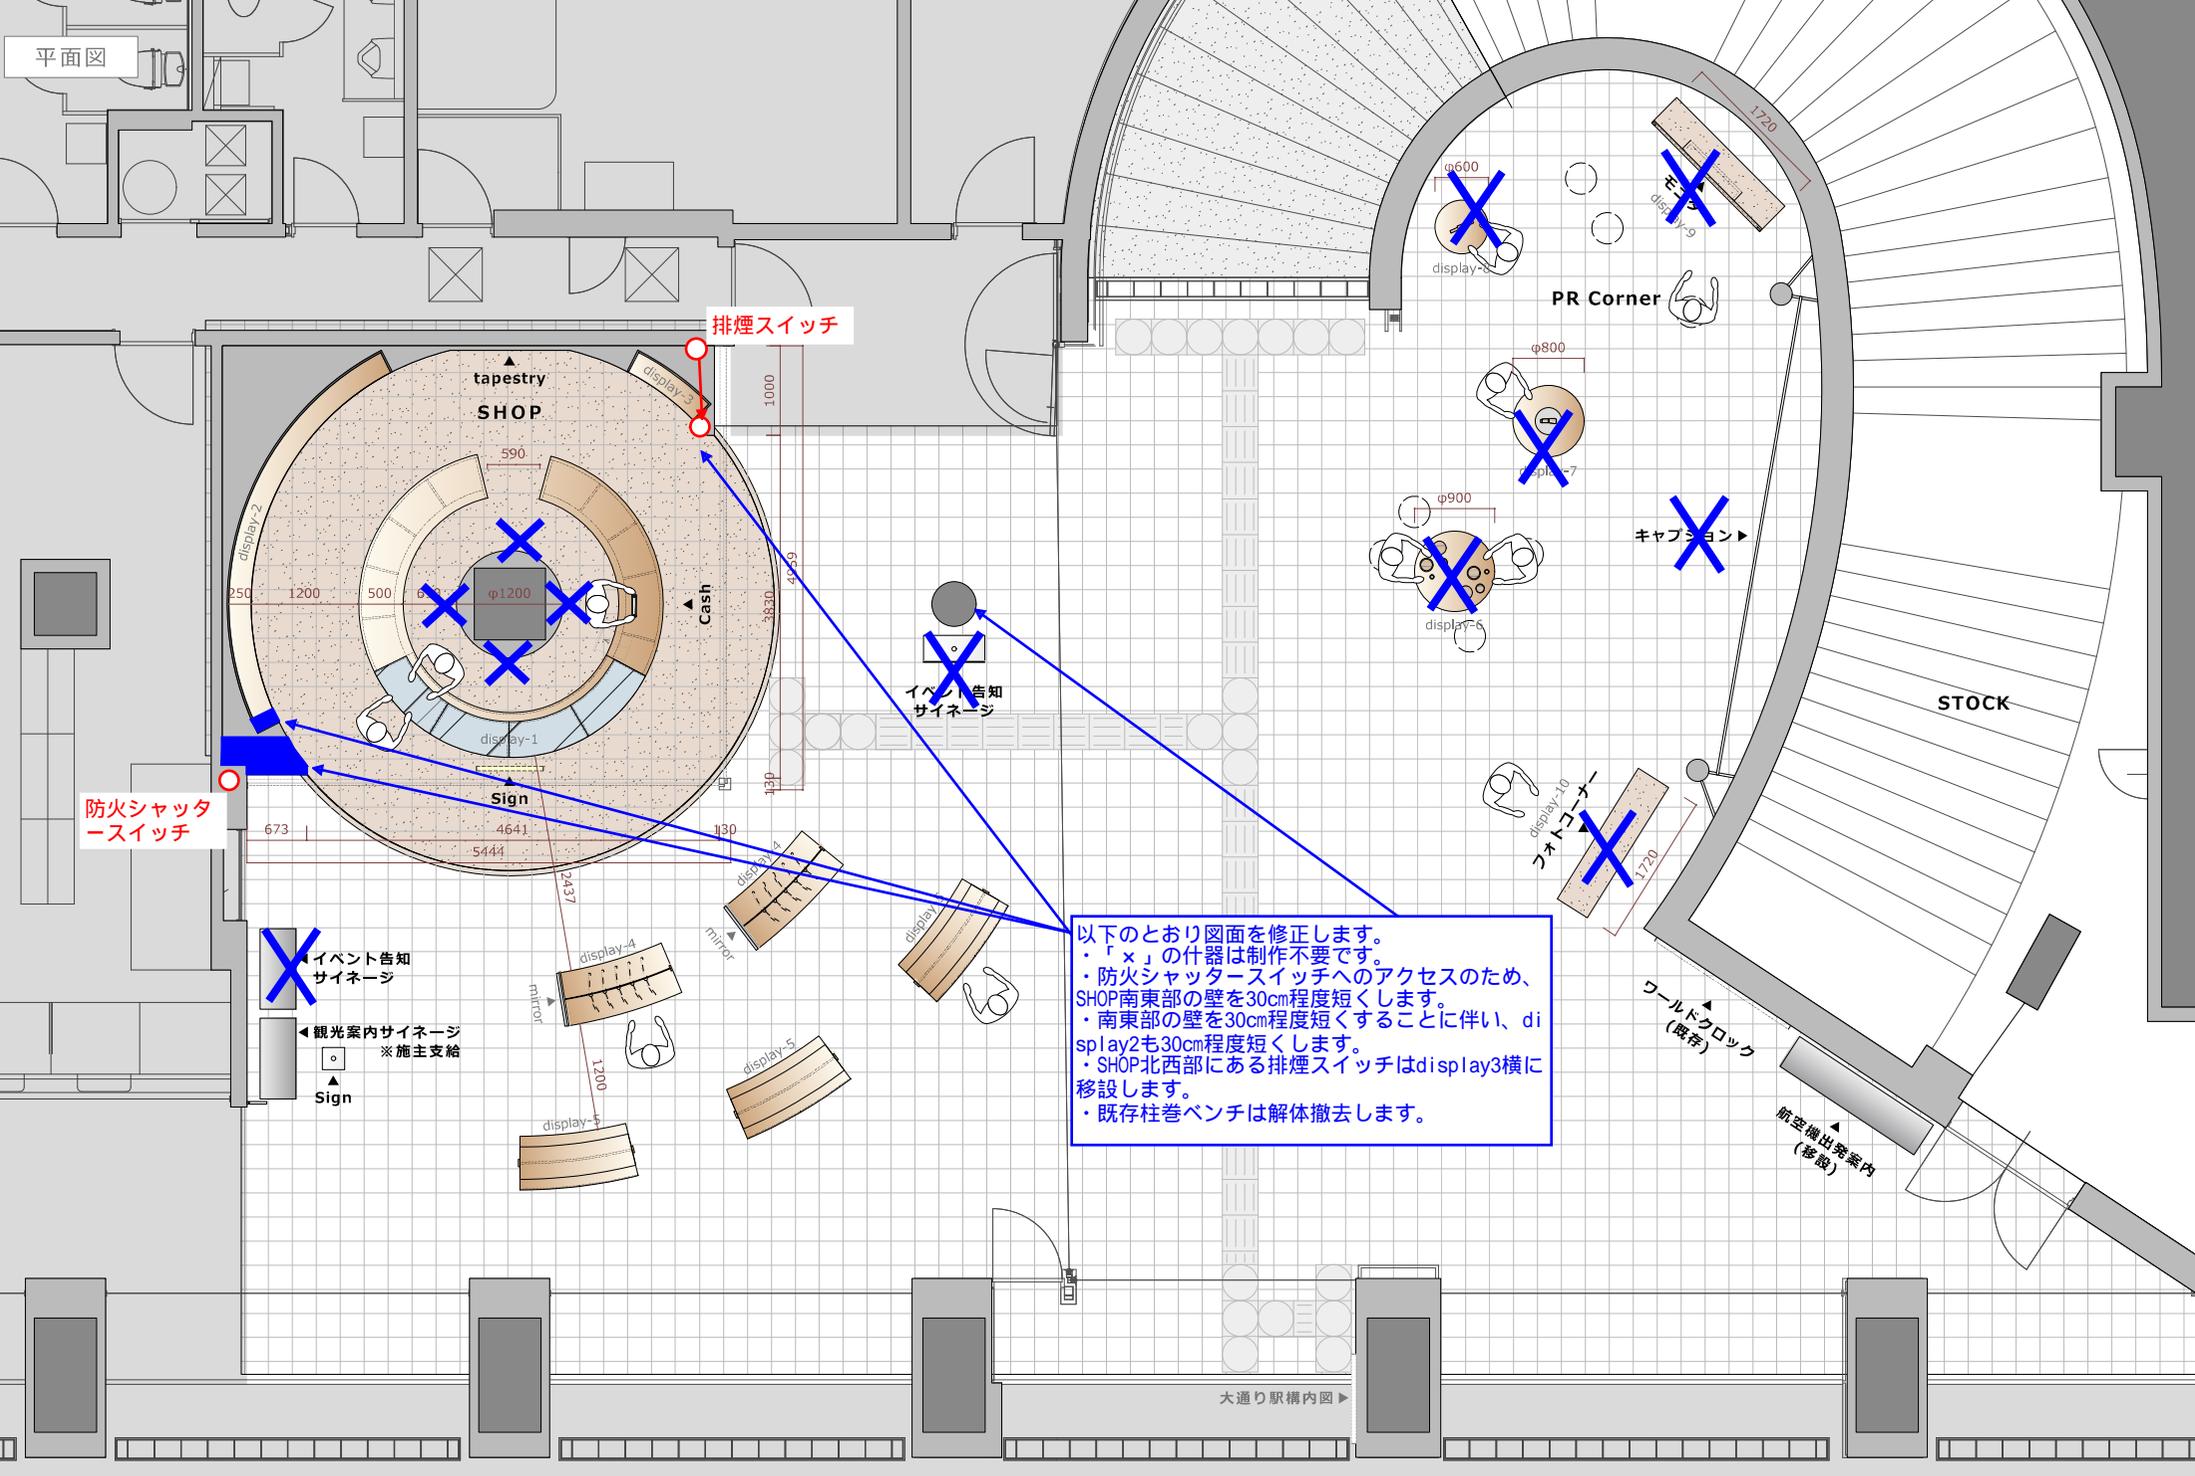

排煙スイッチ

防火シャッター
スイッチ


以下のとおり図面を修正します。

- ・「x」の什器は制作不要です。
- ・防火シャッタースイッチへのアクセスのため、SHOP南東部の壁を30cm程度短くします。
- ・南東部の壁を30cm程度短くすることに伴い、display2も30cm程度短くします。
- ・SHOP北西部にある排煙スイッチはdisplay3横に移設します。
- ・既存柱巻ベンチは解体撤去します。

イベント告知
サイネージ

観光案内サイネージ
※施主支給

Sign

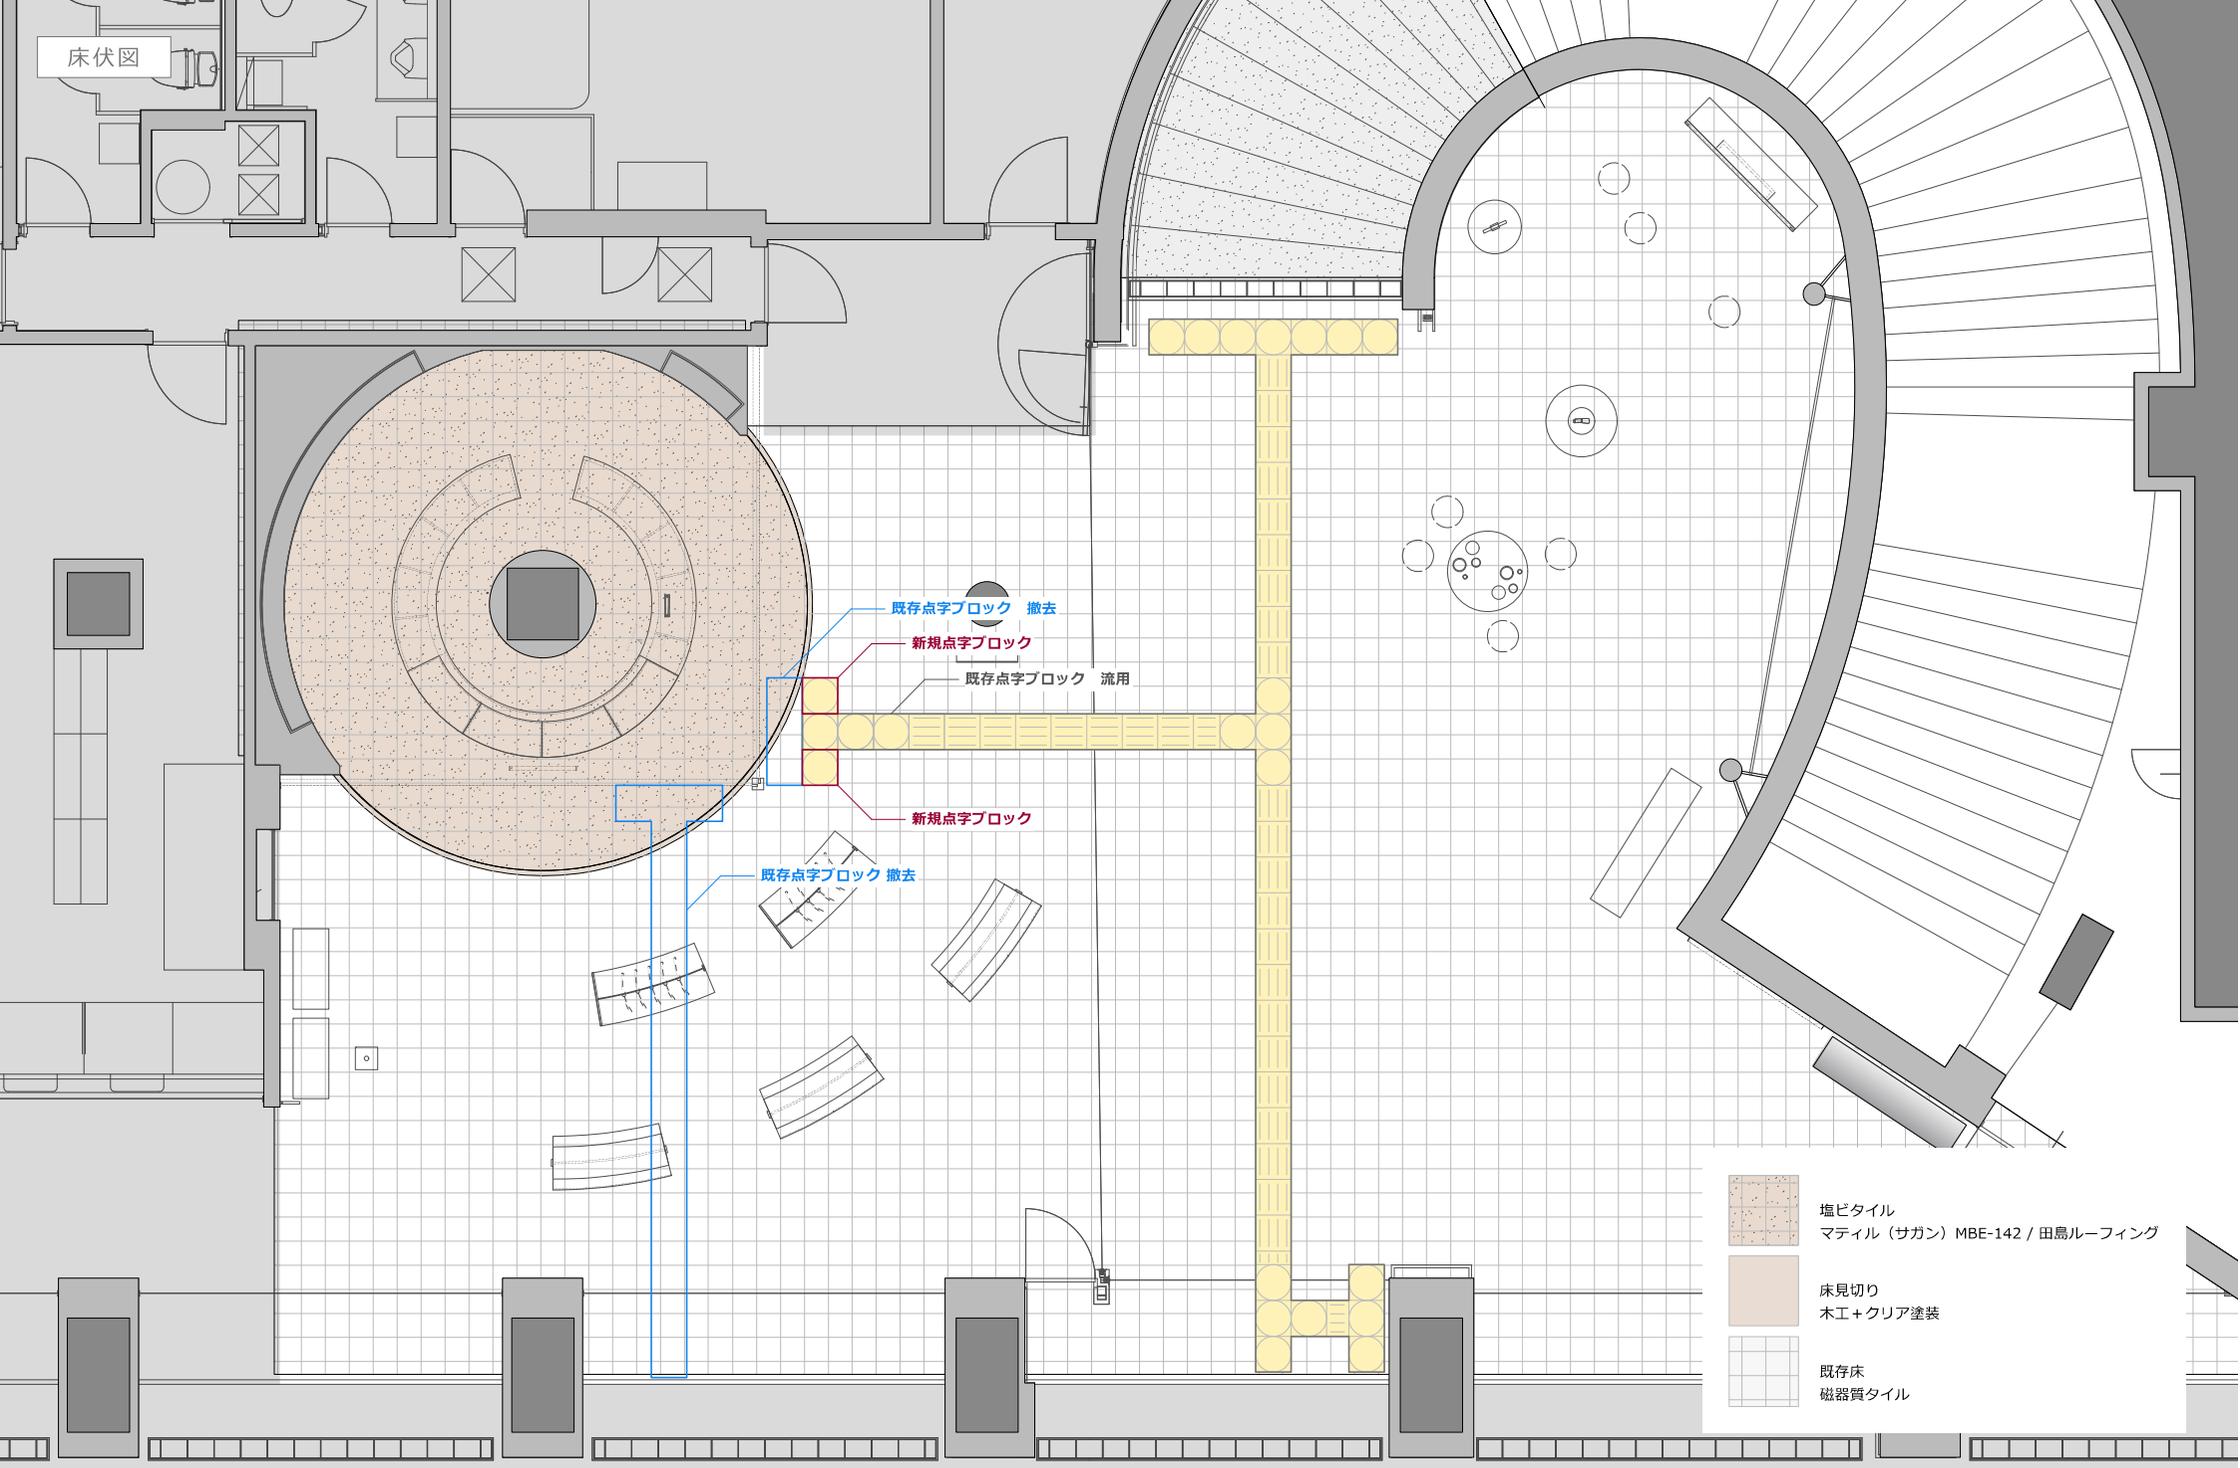

既存点字ブロック 撤去

新規点字ブロック

既存点字ブロック 流用

新規点字ブロック

既存点字ブロック 撤去

- 塩ビタイル
マテイル (サガン) MBE-142 / 田島ルーフィング
- 床見切り
木工+クリア塗装
- 既存床
磁器質タイル

照明計画図

物件名 (仮称)大通観光案内・アイヌ文化センター					総容量 1.156KVA			㎡ 0.000坪 0.000VA/㎡ 0.000VA/坪		作成日:2024年3月29日 DAIKO ELECTRIC CO.,LTD.
No.	記号	名称	品番	ランプ・品番・詳細	調光	数量	@VA	KVA	埋込穴埋込必要高 安定器・トランス・電源	備考
D1	⊙	LEDダウンライト	LZD-93502AWB	LED23.7W 3500K 50°	非調光	3	24	0.072	φ100 H=107mm LZA-90815E 非調光	
U1	⊙	LEDダウンライト	LZD-93631AWM	LED14.3W 3500K 17°	非調光	17	18	0.180	φ100 H=120mm LZA-91115E 非調光	
U2	⊙	LEDダウンライト	LZD-93631AWB	LED14.3W 3500K 45°	非調光	5	18	0.090	φ100 H=120mm LZA-91115E 非調光	
L1-690	---	フレキシブルLEDモジュール 曲がりアールレール・TR-FXYTH1000C	FXYS-LED 690 WW	LED 4.8W 3500K		2	9	0.018	ELD2475F+電源コードHKL3000片切	
L1-870	不要									
L1-1410	---	フレキシブルLEDモジュール 曲がりアールレール・TR-FXYTH1000C	FXYS-LED 1410 WW	LED 10.0W 3500K		1	15	0.015	ELD2475F+電源コードHKL3000片切	
L1-2265	不要									
L2-500										
L2-1000										
L3-1625										
L3-1800										

特記事項
 ダウンライトの天色と天井色の組合せが間違いないか確認後発注してください
 ダウンライトの埋め込み必要高さが十分回避できているか確認後発注してください
 間接照明は最終施工寸法に合った長さや台数を発注してください

04159.00000

D1	U1	U2	L1-690	L1-870	L1-1410
LEDダウンライト LZD-93502AWB 3台 LED23.7W 3500K 50° 備考: 非調光 埋込必要寸法: φ100 H=107mm 専用電源 LZA-90815E 非調光 	LEDダウンライト LZD-93631AWM 17台 LED14.3W 3500K 17° 備考: 非調光 埋込必要寸法: φ100 H=120mm 専用電源 LZA-91115E 非調光 	LEDダウンライト LZD-93631AWB 5台 LED14.3W 3500K 45° 備考: 非調光 埋込必要寸法: φ100 H=120mm 専用電源 LZA-91115E 非調光 	フレキシブルLEDモジュール FXYS-LED 690 WW 2台 LED 4.8W 3500K 備考: 専用電源 ELD2475F+電源コードHKL3000片切 曲がりアールレール・TR-FXYTH1000C WW3500K/温白色 	不要	フレキシブルLEDモジュール FXYS-LED 1410 WW 1台 LED 10.0W 3500K 備考: 専用電源 ELD2475F+電源コードHKL3000片切 曲がりアールレール・TR-FXYTH1000C WW3500K/温白色 
L1-2265 フレキシブルLEDモジュール FXYS-LED 2265 WW 10台 LED 16.1W 3500K 備考: 専用電源 ELD2-24240FD+電源コードHKL3000片切 曲がりアールレール・TR-FXYTH1000C 不要	L2-500 チェーンLEDモジュール CHC-LED 500 WW F MG 2台 LED 9.4W 3500K 備考: 専用電源 ELD2-24240FD/電源コードHKL3000片切 アールレール・TR-CHC100A	L2-1000 チェーンLEDモジュール CHC-LED 1000 WW F MG 12台 LED 18.7W 3500K 備考: 専用電源 ELD2-24240FD/電源コードHKL3000片切 アールレール・TR-CHC100A	L3-1625 LED間接照明 XC-LED2-1625WW-MG 2台 LED 23.5W 3500K 備考: 専用電源 ELD2-24240FD+SDA240/電源コードHKL3000片切 マグネット受け金具FLMGL	L3-1800 LED間接照明 XC-LED2-1800WW-MG 2台 LED 26.1W 3500K 備考: 専用電源 ELD2-24240FD+SDA240/電源コードHKL3000片切 マグネット受け金具FLMGL	

・天井間接照明 納まり参考図

・ディスプレイ棚間接照明(display-1) 納まり参考図

不要

・ディスプレイ棚間接照明(display-2・3) 納まり参考図

・フォトコーナー間接照明 納まり参考図

不要