


(仮称) 大通観光案内・アイヌ文化PRコーナー
設え・デザイン等検討業務報告書
(2024.3.29)

図面リスト

イメージパース	s=non	page 1-2
仕上げ表	s=non	page 3
平面図	s=1:60	page 4
床伏図	s=1:60	page 5
照明計画図	s=1:50	page 6-8
天井伏図	s=1:60	page 9
弱電コンセント図	s=1:60	page 10
展開図	s=1:60	page 11-12
造作図	s=1:30/1:10	page 13-16
家具図	s=1:15/1:10	page 17-23
サイン・サインージ図	s=1:20	page 24-27

施設全体パース イメージ

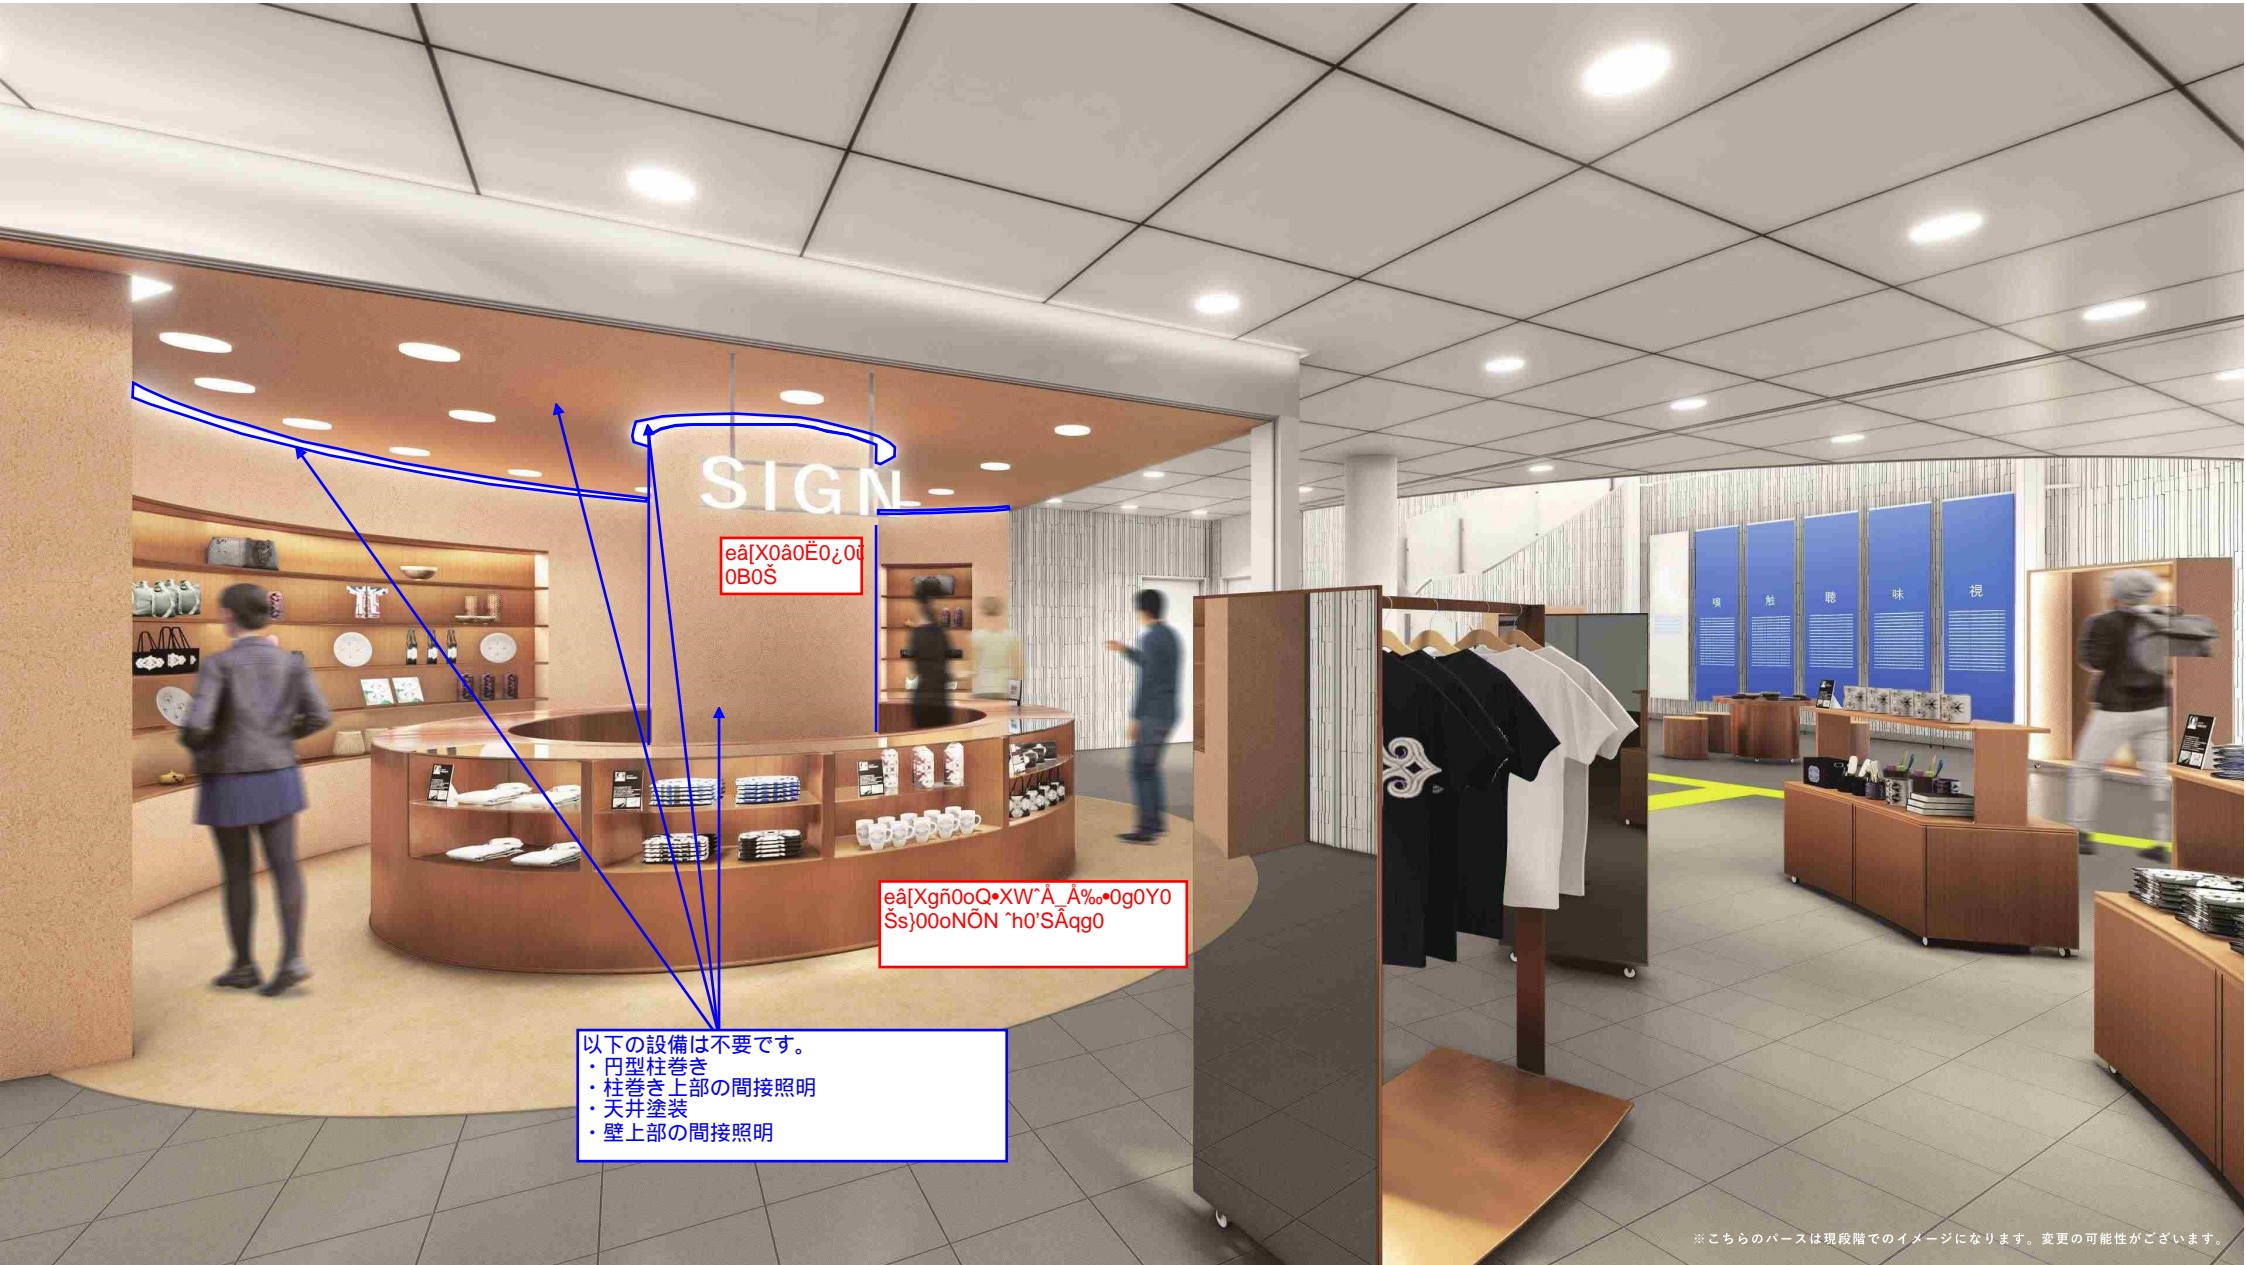


eâ[X0â0Ë0¿00
0B0Š

eâ[Xgñ0oQ•XW^_Á_À%•0g0Y0
Šs)00oNÖN `h0'SÃqg0

以下の設備は不要です。
・円型柱巻き
・柱巻き上部の間接照明
・天井塗装
・壁上部の間接照明

※こちらのパースは現段階でのイメージになります。変更の可能性がございます。

PRスペース パースイメージ

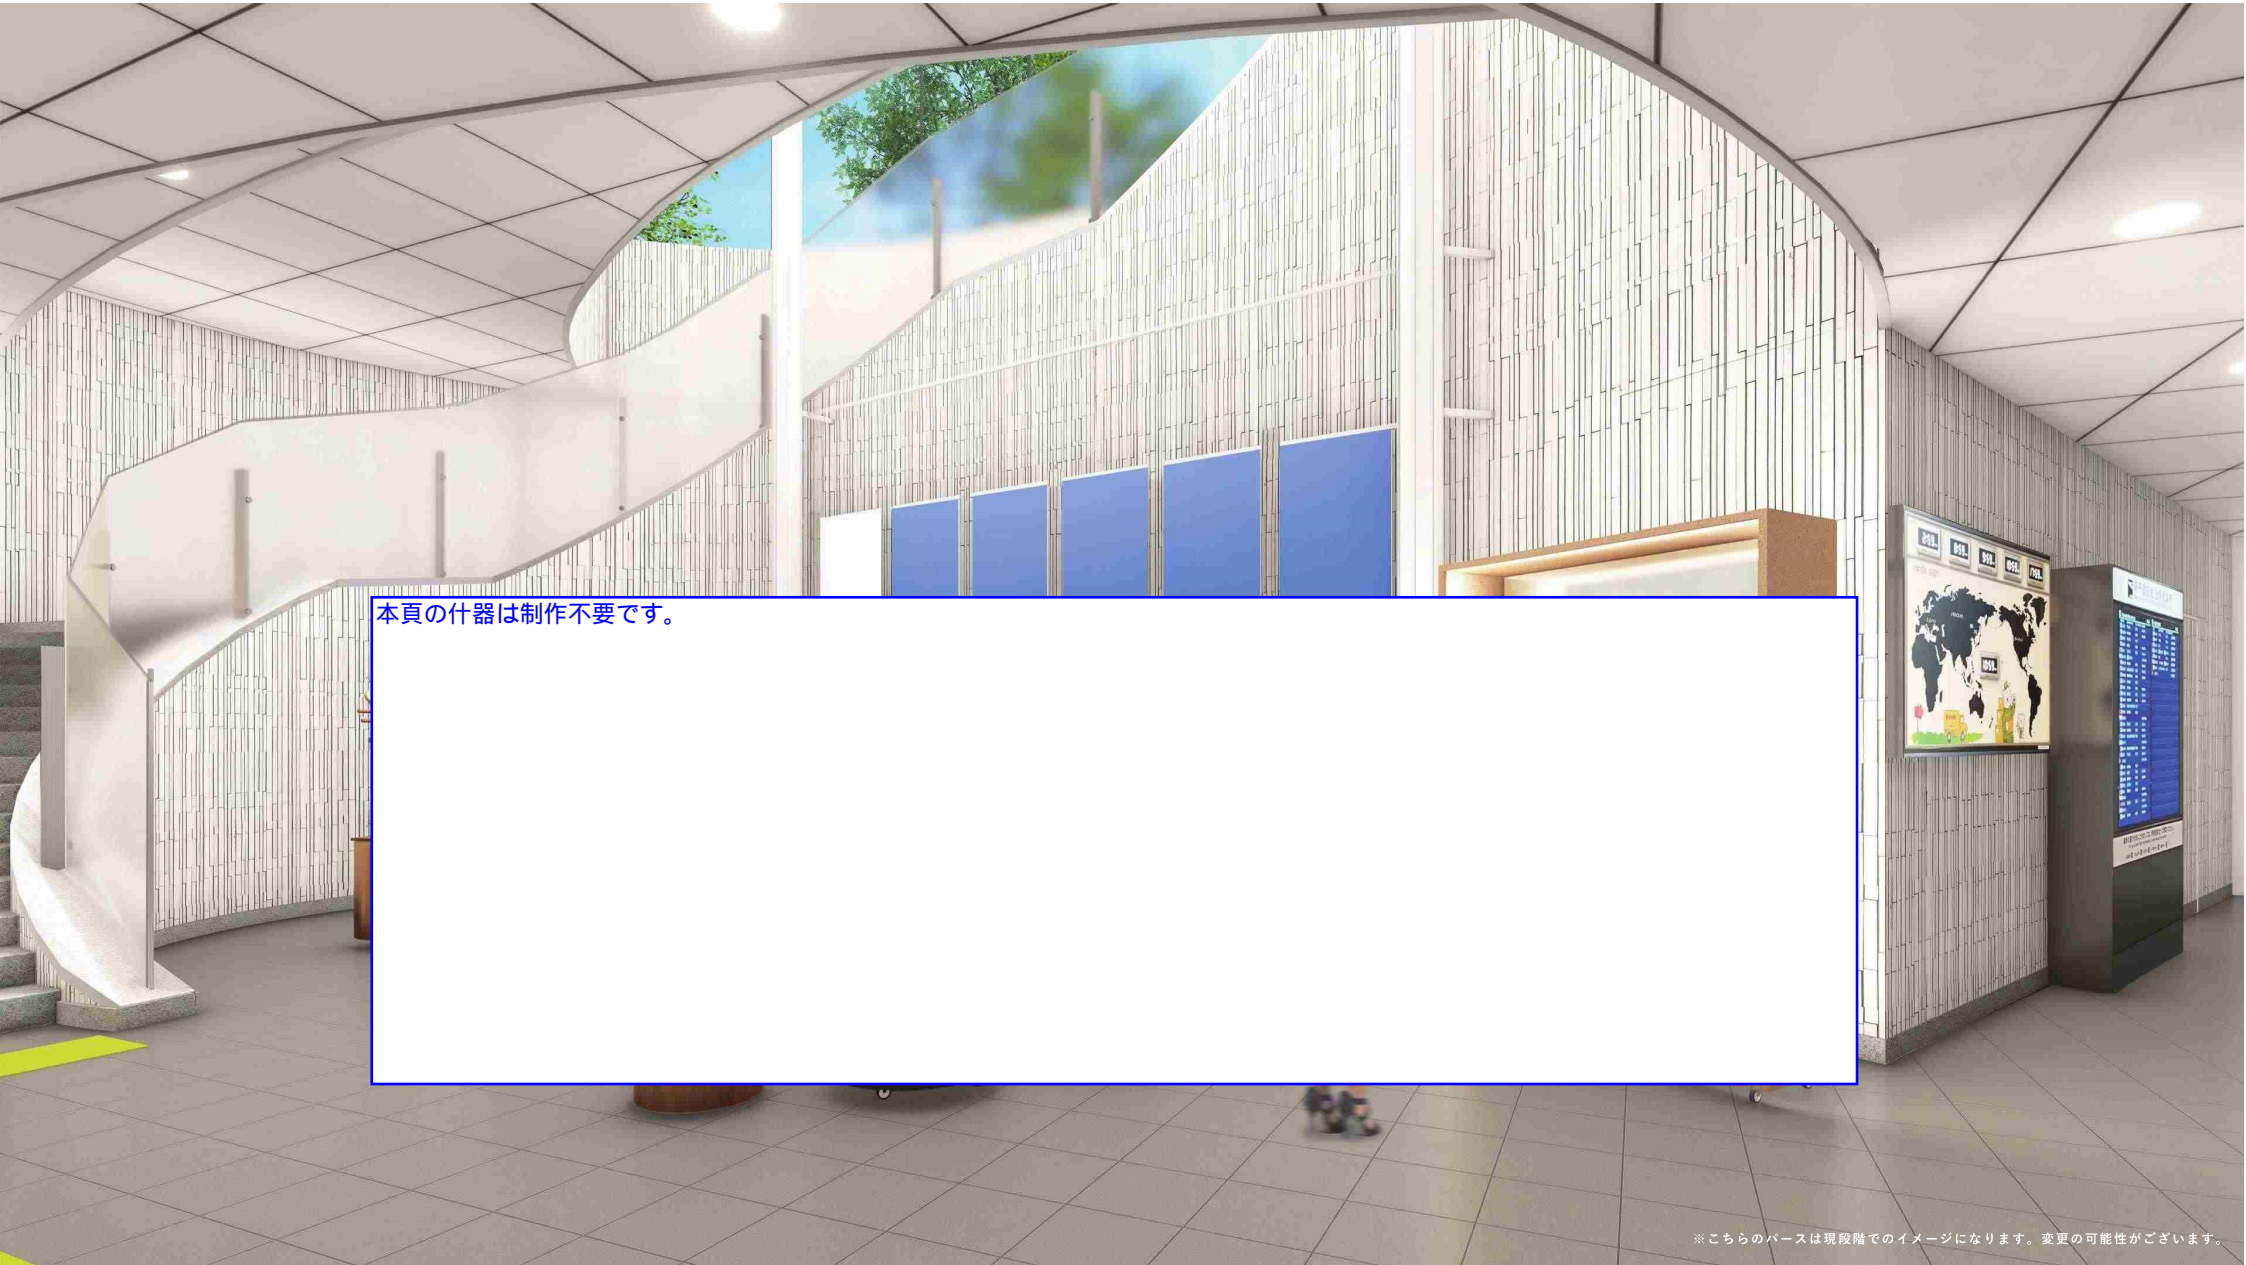

本頁の什器は制作不要です。


※こちらのパースは現段階でのイメージになります。変更の可能性がございます。

仕上げ表

		FL/mm	CH/mm	床	巾木	h/mm	壁	天井	その他	
	SHOP	FL+32	CH2568	【下地】5mmバッキン+合板12mm+合板12mm+塩ビ3mm ■塩ビタイル ■タイル（サガン） MBE-142 / 田島ルーフィング ■見切り 木工+クリア塗装	入巾木 ソフト巾木 メラミン化粧板合 わせ	h 50	エマルジョン塗装（床塩ビタイル色合 わせ） 見切り 木工+クリア塗装	塗装不要	カウンター メラミン化粧板、コバー色+フロートガラス 壁面棚 ガラス可動棚 什器 メラミン化粧板、コバー色+キャスト ブレーキ付き+一部金物/SUSカラークリア化粧板色 合わせ ヘアライン仕上げ 既存柱 エマルジョン塗装（床塩ビタイル色合わせ）	
	PR	FL		作業不要						

特記事項

- *積算図面渡し後、応札までの追加指示事項は、設計図書に記載無くとも本工事内として見積ること。
- *必ず現調の上、施工図を作成し設計者の確認を行うこと。
- *請負業者はすべての製作物について大判（300□以上）での現物サンプル（必要に応じて部分モックアップ）を作成し設計者の承認を得た後に制作をスタートすること。
- *サンプルは設計者の承認を得るまで製作することを考慮し見積もり金額に反映すること。
- *施工図、製作図の提出を行わずに施工し、設計意図と食い違う場合は施工者の責任として設計者の指示に従うこと。
- *見積もり金額には、発注から製作図・サンプル承認を経て納品・施工・引き渡しにかかるまでの製作・搬入・検査費用の一切を含むものとする。
- *疑義
 次の場合は、速やかに設計者に申し出て、その処置について指示を受け、施工をすること
 a.設計図書の内容に相違がある場合
 b.設計図書と現場が一致していない場合
 c.予測することの出来ない特別な状況が発生し、設計図書に示された条件を満たすことが困難になった場合
 d.その他諸事情により、調整が必要となった場合
- *軽微な変更
 a.材料の増減がいくぶんかであるか、発生しない取り合いの寸法調整
 b.材料の増減がいくぶんかであるか、発生しない形状の変更
 c.施工の際の不適性による材料の変更および、それに伴う工法の変更
 d.係員が承認するもの、また、本設計図書に記載がなくとも構造上、納まり上、美感上当然必要と認められるものは係員の指示に従い施工するものとする
 これらの場合、本工事請負金額の増減は行われたいものとする
- *合板、接着剤等ホルムアルデヒドに関する建材においてはF☆☆☆☆を使用すること
- *使用材料・工法等については、特記事項、マテリアルスペックFFFEリストによるものとし、同等品以上を使用する場合は係員の承認を受けるものとする（同等品以下は不可）。
- *本工事に用いる材料等で、JIS規格のあるものはJIS規格品とする。
- *図面上図指されていない事でも、構造上安全上、耐久性上必要であると考えられる部分については施工図を作成し設計者/現場係員への相談の上、施行を行うこと。
- *展示にまつわるグラフィックデザイン費用を見積もりにも反映すること

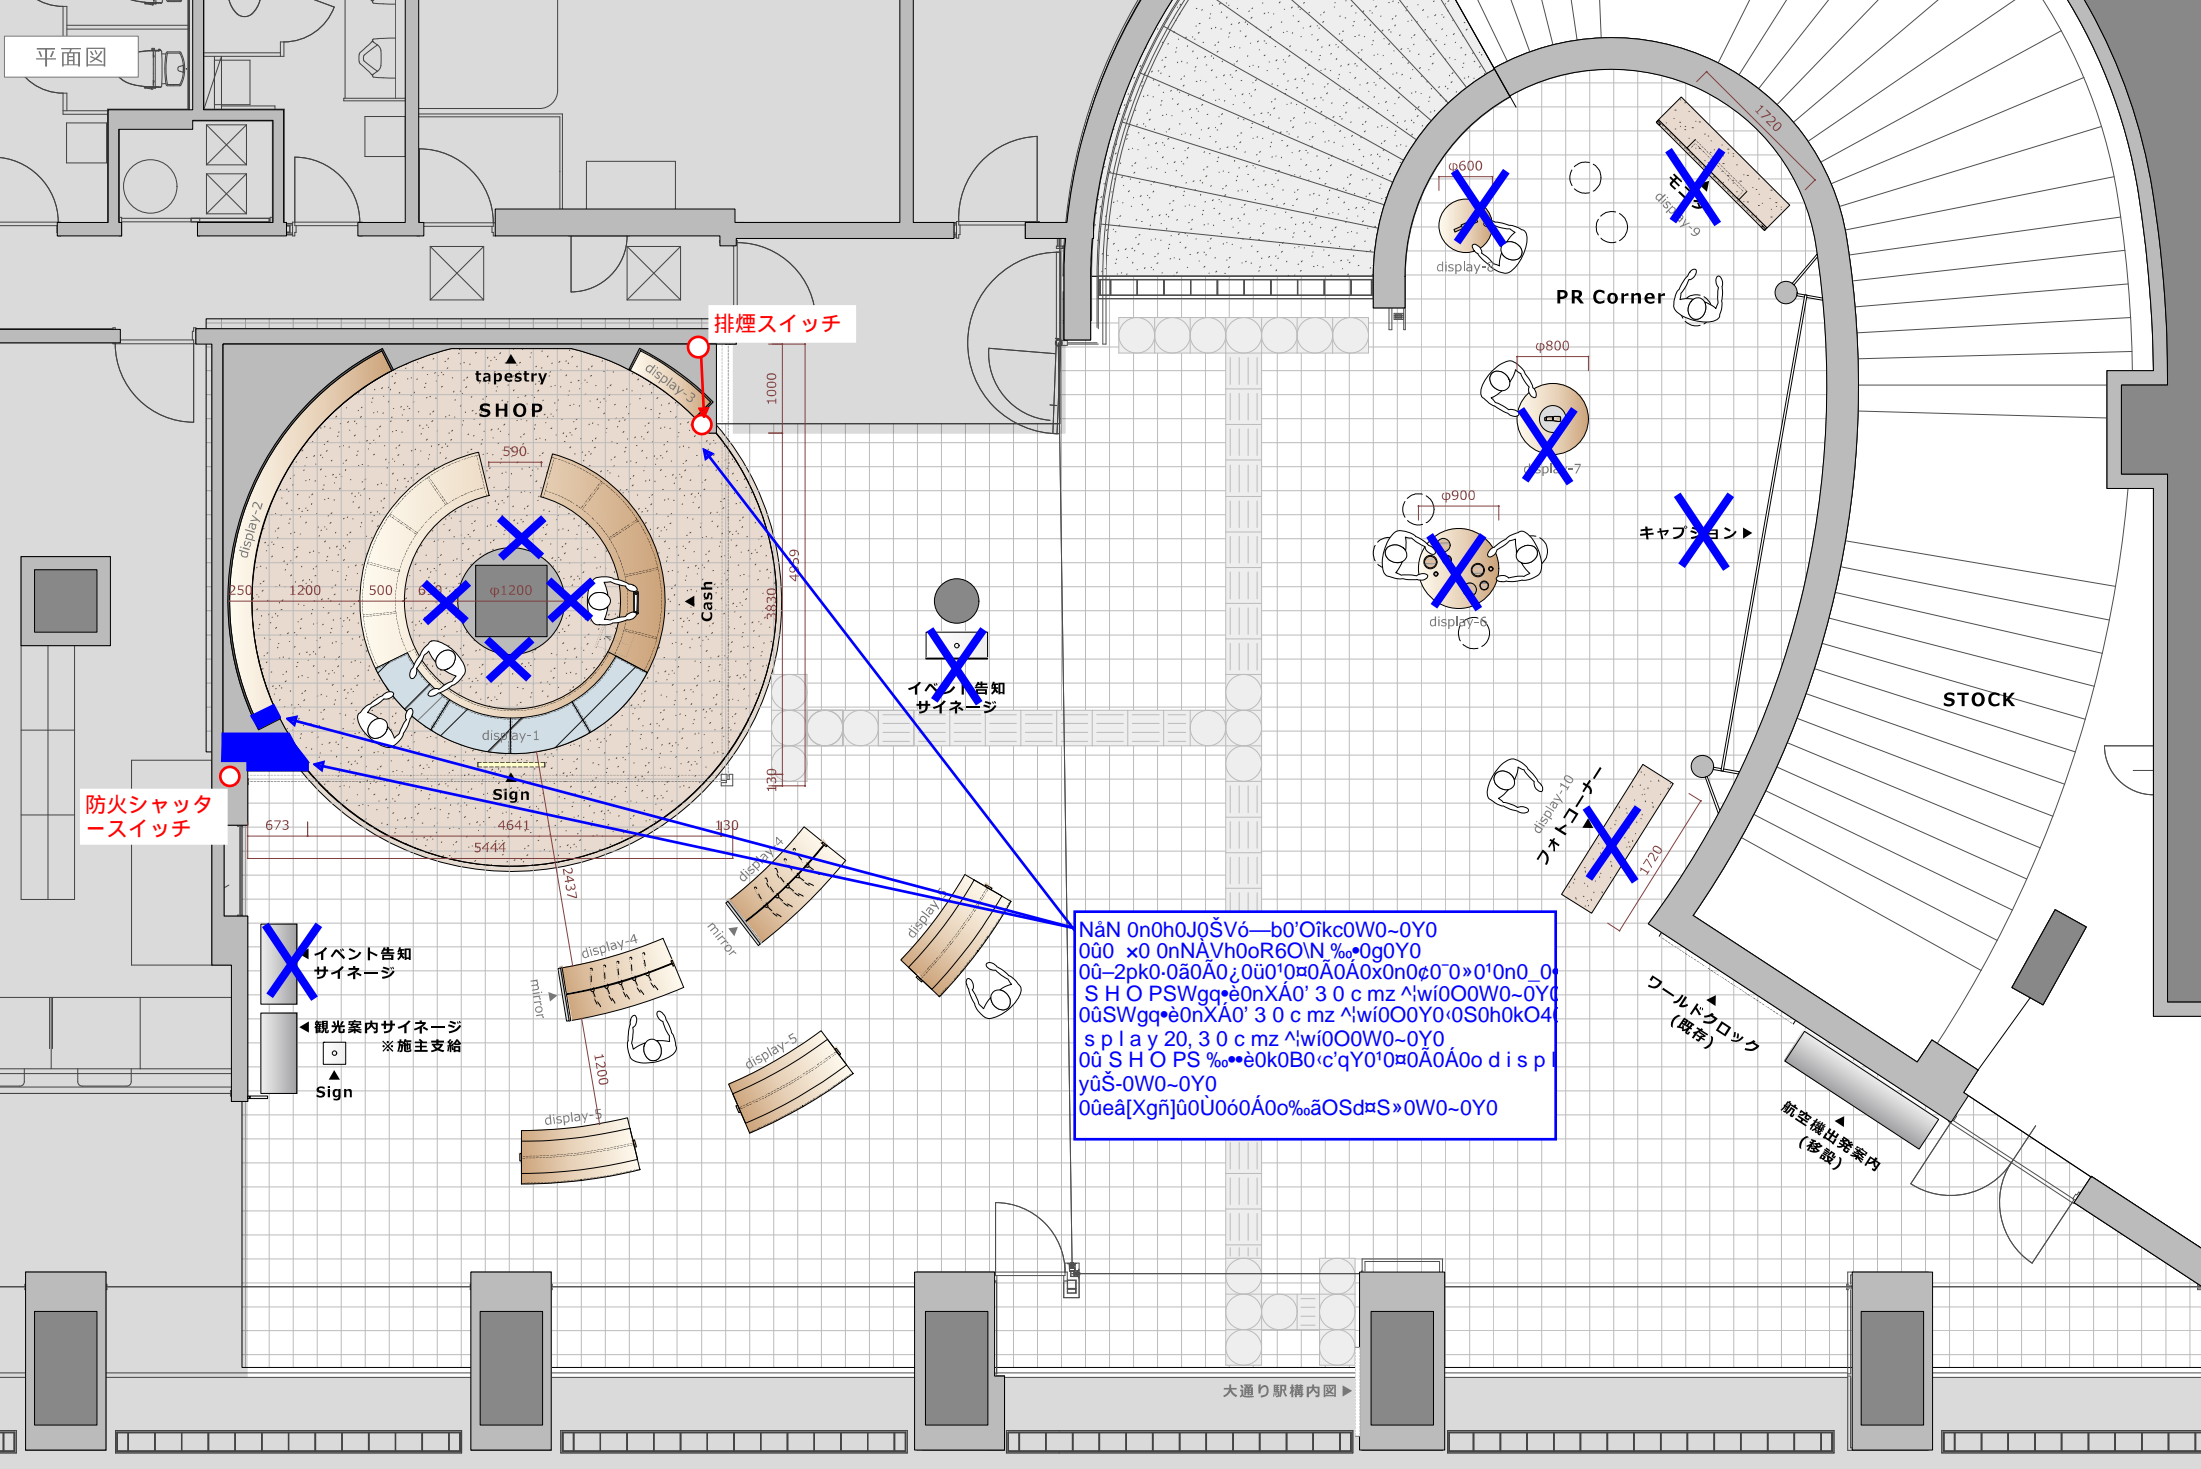


排煙スイッチ

防火シャッター
スイッチ

Nàn 0n0h0J0ŠVó—b0'Oikc0W0-0Y0
 0û0 x0 0nNÀVh0oR60\N %o*0g0Y0
 0û-2pk0-0ã0Á0ž0ü0'0#0Á0x0n0#0»0'0'0n0_0
 S H O P S W G g * è 0 n X Á 0 ' 3 0 c m z ^ i w i 0 O 0 W 0 - 0 Y 0
 0ûS W G g * è 0 n X Á 0 ' 3 0 c m z ^ i w i 0 O 0 Y 0 0 S 0 h 0 k 0 4
 s p l a y 2 0 , 3 0 c m z ^ i w i 0 O 0 W 0 - 0 Y 0
 0û S H O P S % o * è 0 k 0 B 0 ' c ' q Y 0 ' 0 # 0 Á 0 Á 0 d i s p l
 y û Š - 0 W 0 - 0 Y 0
 0ûeâ[Xgñ]û0U060Á0%o%ã0Sd#S»0W0-0Y0

イベント告知
サイネージ
 ◀ 観光案内サイネージ
※ 施主支給
 ▲ Sign

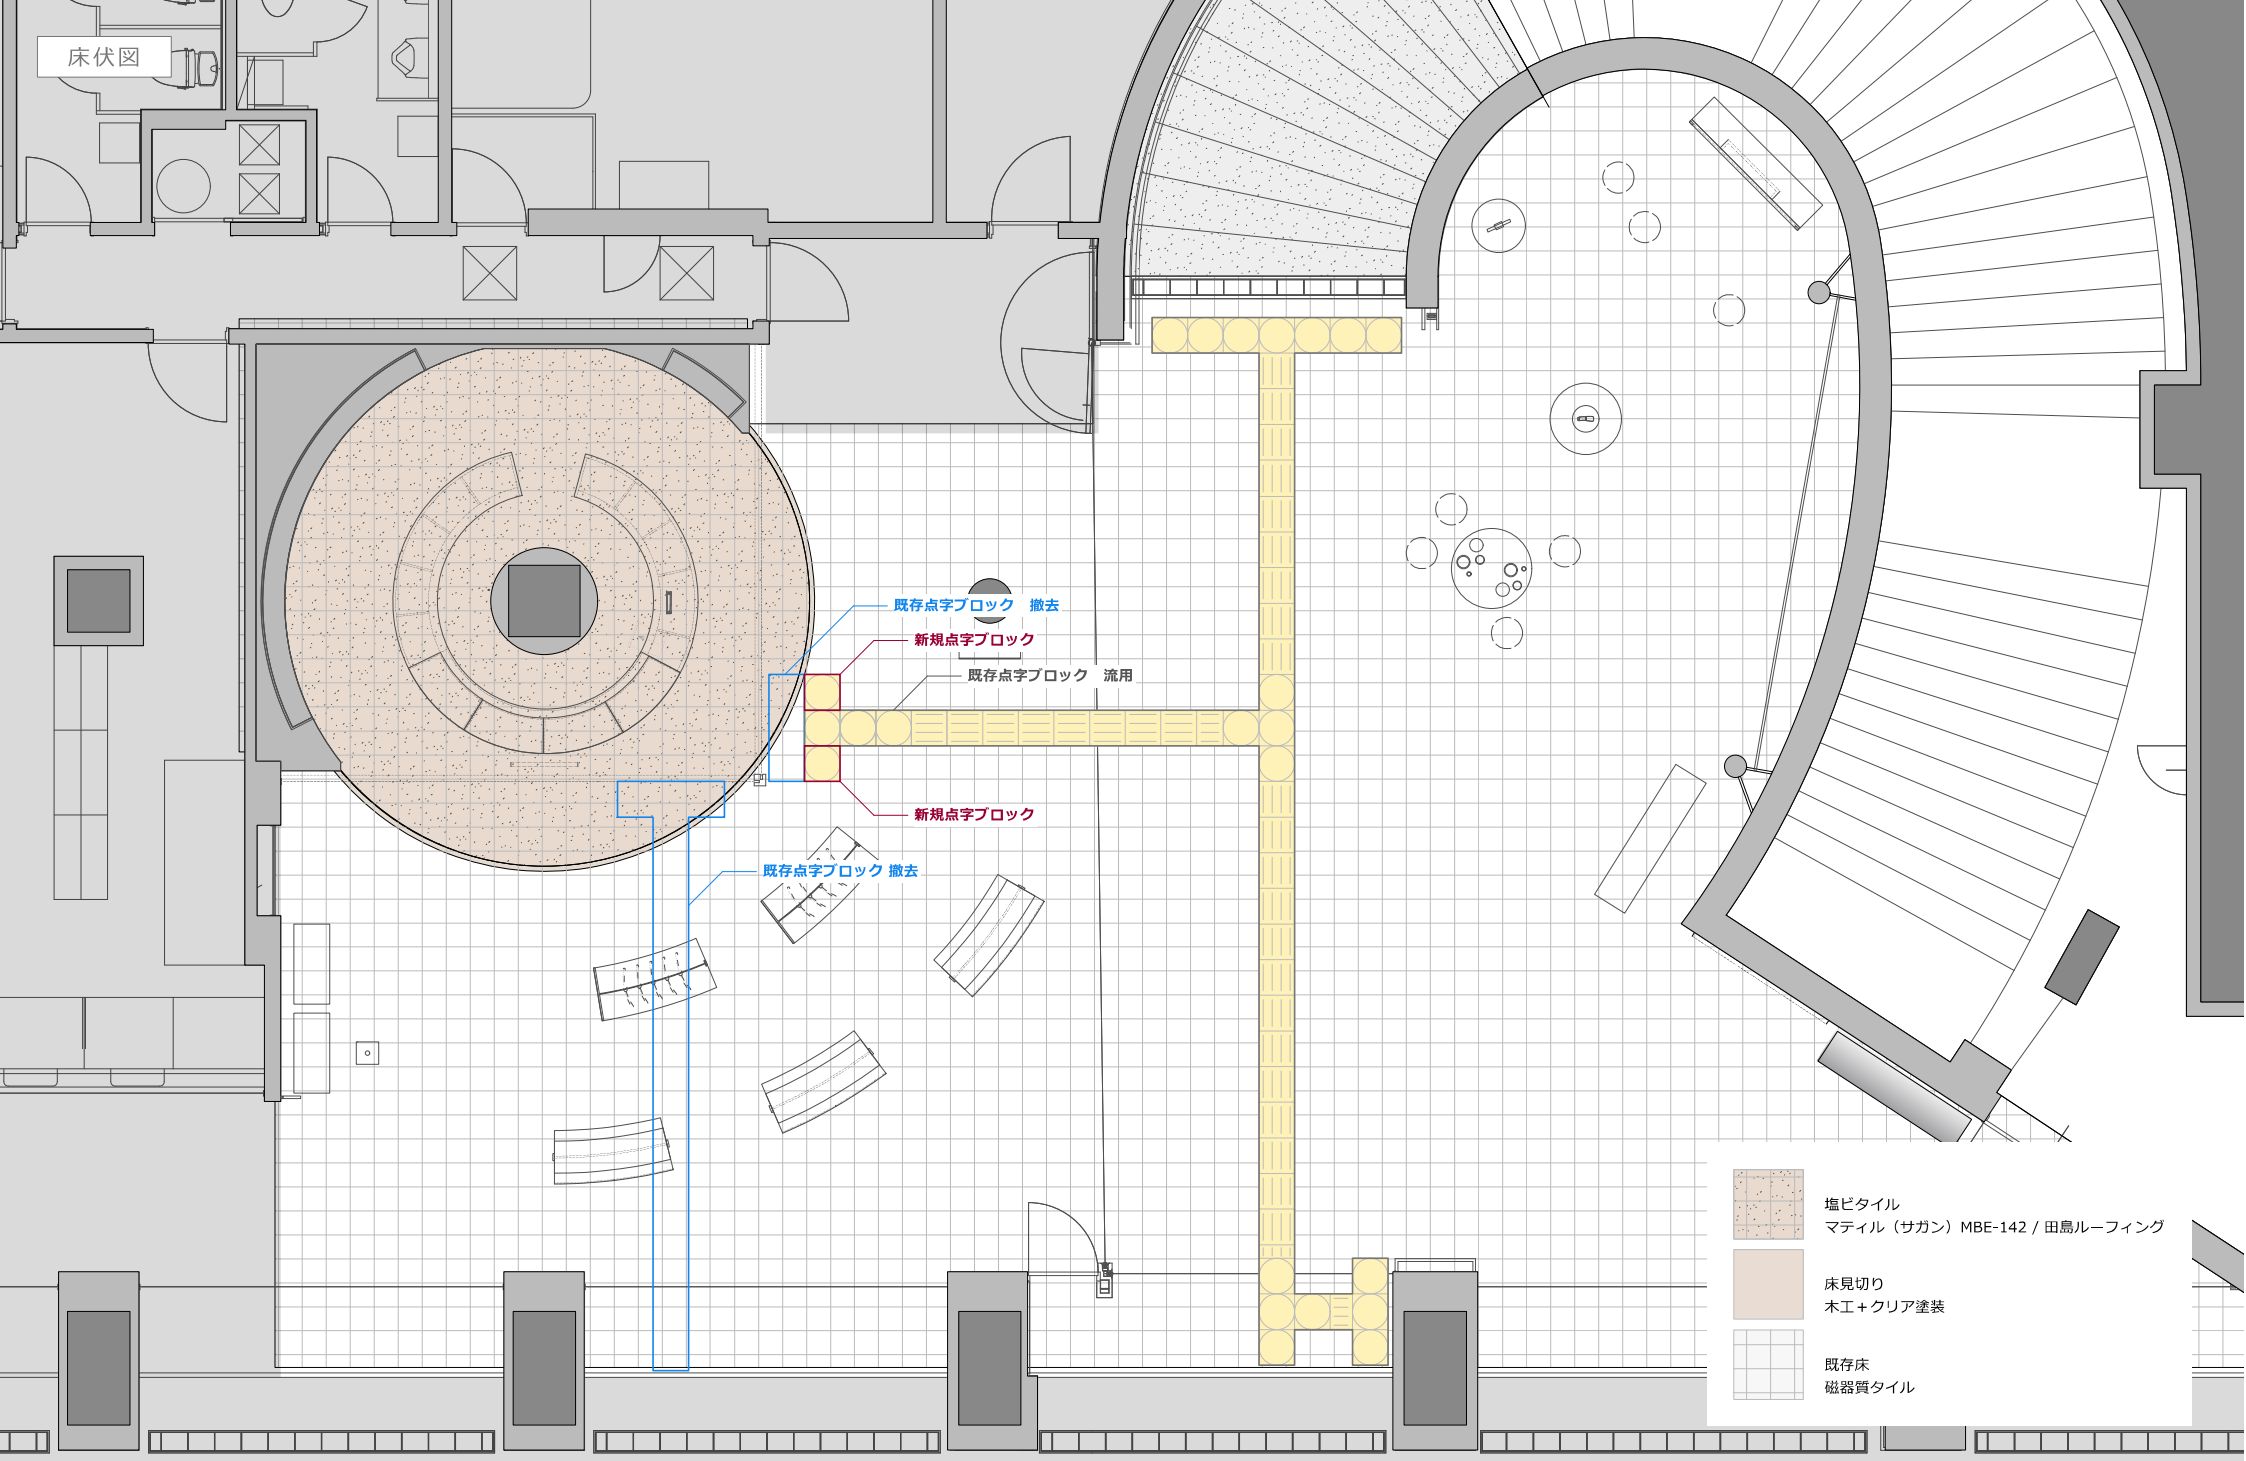

既存点字ブロック 撤去


新規点字ブロック

既存点字ブロック 流用

新規点字ブロック

既存点字ブロック 撤去

- 塩ビタイル
マテイル (サガン) MBE-142 / 田島ルーフィング
- 床見切り
木工+クリア塗装
- 既存床
磁器質タイル

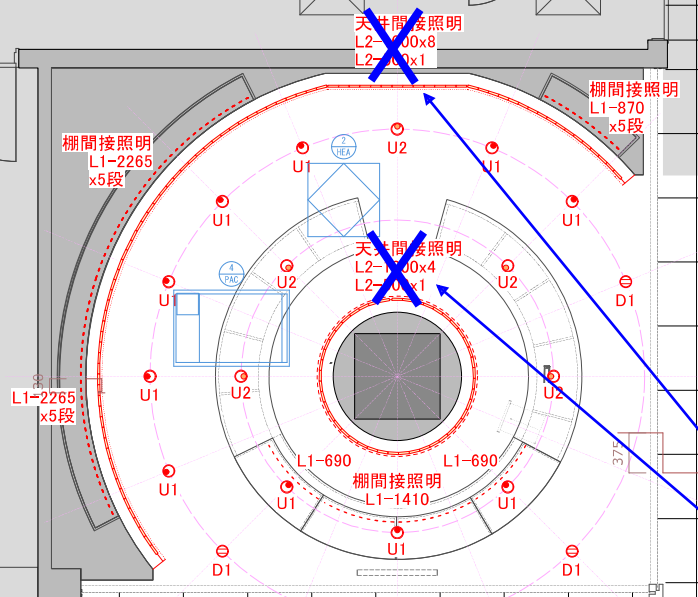

設備及び什器の見直しにより、以下のとおり図面を修正します。
・SHOP内天井間接照明は不要です。
・フォトコーナーの什器は制作不要です。

~~上下 L3-1025x2
左右 L3-800x2
フォトコーナー
上部間接照明~~

照明計画図

物件名 (仮称)大通観光案内・アイヌ文化センター				総容量 1.156KVA			㎡ 0.000坪 0.000VA/㎡ 0.000VA/坪		作成日:2024年3月29日 DAIKO ELECTRIC CO.,LTD.
No.	記号	名称	品番	ランプ・品番・詳細	調光	数量	@VA	KVA	埋込穴埋込必要高 安定器・トランス・電源
D1	⊙	LEDダウンライト	LZD-93502AWB	LED23.7W 3500K 50°	非調光	3	24	0.072	φ100 H=107mm LZA-90815E 非調光
U1	⊙	LEDダウンライト	LZD-93631AWM	LED14.3W 3500K 17°	非調光	10	18	0.180	φ100 H=120mm LZA-91115E 非調光
U2	⊙	LEDダウンライト	LZD-93631AWB	LED14.3W 3500K 45°	非調光	5	18	0.090	φ100 H=120mm LZA-91115E 非調光
L1-690	---	フレキシブルLEDモジュール 曲がりアルミレール・TR-FXYTH1000C	FXYS-LED 690 WW	LED 4.8W 3500K		2	9	0.018	ELD2475F+電源コードHKL3000片切
L1-870	---	フレキシブルLEDモジュール 曲がりアルミレール・TR-FXYTH1000C	FXYS-LED 870 WW	LED 6.1W 3500K		5	15	0.075	ELD2475F+電源コードHKL3000片切
L1-1410	---	フレキシブルLEDモジュール 曲がりアルミレール・TR-FXYTH1000C	FXYS-LED 1410 WW	LED 10.0W 3500K		1	15	0.015	ELD2475F+電源コードHKL3000片切
L1-2265	---	フレキシブルLEDモジュール 曲がりアルミレール・TR-FXYTH1000C	FXYS-LED 2265 WW	LED 16.1W 3500K		10	27	0.270	ELD2-24240FD+電源コードHKL3000片切
L2-500	---			LED 9.4W 3500K					
L2-1000									
L3-1625									
L3-1800									

不要

▼ネット受け器具FLMGL

特記事項
 ダウンライトの天色と天井色の組合せが間違いないか確認後発注してください
 ダウンライトの埋め込み必要高さが十分回避できているか確認後発注してください
 間接照明は最終施工寸法に合った長さ台数を発注してください

04159.00000


D1	LEDダウンライト LZD-93502AWB	3台	U1	LEDダウンライト LZD-93631AWM	10台	U2	LEDダウンライト LZD-93631AWB	5台	L1-690	フレキシブルLEDモジュール FXYS-LED 690 WW	2台	L1-870	フレキシブルLEDモジュール FXYS-LED 870 WW	5台	L1-1410	フレキシブルLEDモジュール FXYS-LED 1410 WW	1台
非調光	埋込必要寸法: φ100 H=107mm 専用電源 LZA-90815E 非調光		非調光	埋込必要寸法: φ100 H=120mm 専用電源 LZA-91115E 非調光		非調光	埋込必要寸法: φ100 H=120mm 専用電源 LZA-91115E 非調光		専用電源 ELD2475F+電源コードHKL3000片切 曲がりアルミレール・TR-FXYTH1000C 専用電源 LZA-91115E 非調光		専用電源 ELD2475F+電源コードHKL3000片切 曲がりアルミレール・TR-FXYTH1000C		専用電源 ELD2475F+電源コードHKL3000片切 曲がりアルミレール・TR-FXYTH1000C		専用電源 ELD2-24240FD+電源コードHKL3000片切 曲がりアルミレール・TR-FXYTH1000C		
L1-2265	フレキシブルLEDモジュール FXYS-LED 2265 WW LED 16.1W 3500K	10台	L2-500	フレキシブルLEDモジュール CHC-LED 500 WW F MG LED 9.4W 3500K	2台	L2-1000	フレキシブルLEDモジュール CHC-LED 1000 WW F MG LED 18.7W 3500K	12台	L3-1625	LED間接照明 XC-LED2-1625WW-MG LED 23.5W 3500K	2台	L3-1800	LED間接照明 XC-LED2-1800WW-MG LED 26.1W 3500K	2台			

不要

・天井間接照明 納まり参考図

・ディスプレイ棚間接照明(display-1) 納まり参考図

不要

 

・ディスプレイ棚間接照明(display-2・3) 納まり参考図

・フォトコーナー間接照明 納まり参考図

不要

