

(仮称) 大通観光案内・アイヌ文化PRコーナー
設え・デザイン等検討業務報告書
(2024. 3. 29)

図面リスト

イメージパース	s=non	page 1-2
仕上げ表	s=non	page 3
平面図	s=1:60	page 4
床伏図	s=1:60	page 5
照明計画図	s=1:50	page 6-8
天井伏図	s=1:60	page 9
弱電コンセント図	s=1:60	page 10
展開図	s=1:60	page 11-12
造作図	s=1:30/1:10	page 13-16
家具図	s=1:15/1:10	page 17-23
サイン・サイネージ図	s=1:20	page 24-27

施設全体パース イメージ



※こちらのパースは現段階でのイメージになります。変更の可能性がございます。

PR スペース パースイメージ




※こちらのパースは現段階でのイメージになります。変更の可能性がございます。


仕上げ表

		FL/mm	CH/mm	床	巾木	h/mm	壁	天井	その他
	SHOP	FL+32	CH2568	【下地】5mmパッキン+合板12mm+合板12mm+塩ビ3mm	■付巾木	h 50	■左官風特殊塗装	■左官風特殊塗装	■カウンター
				■塩ビタイル	SUS カラークリア		床塩ビタイル色合わせ	床塩ビタイル色合わせ	メラミン化粧板 / KKY-8922HM イビケン+高透過ガラス
				マテイル（サカン） MBE-142 / 田島ルーフィング	メラミン化粧板色合わせ				■壁面棚
				■見切り	ヘアライン仕上げ		■見切り		メラミン化粧板 / KKY-8922HM イビケン
				木工+クリア塗装			木工+クリア塗装		■什器
	PR	FL±0	CH2975 ～						メラミン化粧板 / KKY-8922HM イビケン+クリアキャスター プレーキ付き / KLASS
									+一部金物 / SUSカラークリア 化粧板色合わせ ヘアライン仕上げ
				既存 磁器質タイル	既存 巾木		既存 壁	既存 天井	■キャブション / メッシュターボリン
									■ワイヤーキャブション / 別途展開図にて詳細品番有り
									■円形什器
									メラミン化粧板/ KKY-8922HM イビケン+クリアキャスター プレーキ付き / KLASS
									■モニター台
									モニター既存流用+木工+左官風特殊塗装+クリアキャスター プレーキ付き / KLASS
									■フォトコーナー
									衣装（施主支給）+木工+クリアミラー+左官風特殊塗装+クリアキャスター プレーキ付き / KLASS


特記事項

- *積算図面渡し後、応札までの追加指示事項は、設計図書に記載無くとも本工事内として見積ること。
- *必ず現調の上、施工図を作成し設計者の確認を行うこと。
- *請負業者はすべての製作物について大判（300□以上）での現物サンプル（必要に応じて部分モックアップ）を作成し設計者の承認を得た後に制作をスタートすること。
- *サンプルは設計者の承認を得るまで製作することを考慮し見積もり金額に反映すること。
- *施工図、製作図の提出を行わずに施工し、設計意図と食い違う場合は施工者の責任として設計者の指示に従うこと。
- *見積もり金額には、発注から製作図・サンプル承認を経て納品・施工・引き渡しにかかるまでの製作・搬入・検査費用の一切を含むものとする。
- *疑義
- 次の場合は、速やかに設計者に申し出て、その処置について指示を受け、施工をすること
- a.設計図書の内容に相違がある場合
- b.設計図書と現場が一致していない場合
- c.予測することの出来ない特別な状況が発生し、設計図書に示された条件を満たすことが困難になった場合
- d.その他諸事情により、調整が必要となった場合
- *軽微な変更
- a.材料の増減がいくぶんかであるか、発生しない取り合いの寸法調整
- b.材料の増減がいくぶんかであるか、発生しない形状の変更
- c.施工の際の不適性による材料の変更および、それに伴う工法の変更
- d.係員が承認するもの、また、本設計図書に記載がなくとも構造上、納まり上、美感上当然必要と認められるものは係員の指示に従い施工するものとする
- これらの場合、本工事請負金額の増減は行われないものとする
- *合板、接着剤等ホルムアルデヒドに関する建材においてはF☆☆☆☆を使用すること
- *使用材料・工法等については、特記事項、マテリアルスペックFFFEリストによるものとし、同等品以上を使用する場合は係員の承認を受けるものとする（同等品以下は不可）。
- *本工事に用いる材料等で、JIS規格のあるものはJIS規格品とする。
- *図面上図指されていない事でも、構造上安全上、耐久性上必要であると考えられる部分については施工図を作成し設計者／現場係員への相談の上、施行を行うこと。
- *展示にまつわるグラフィックデザイン費用を見積もりに反映すること

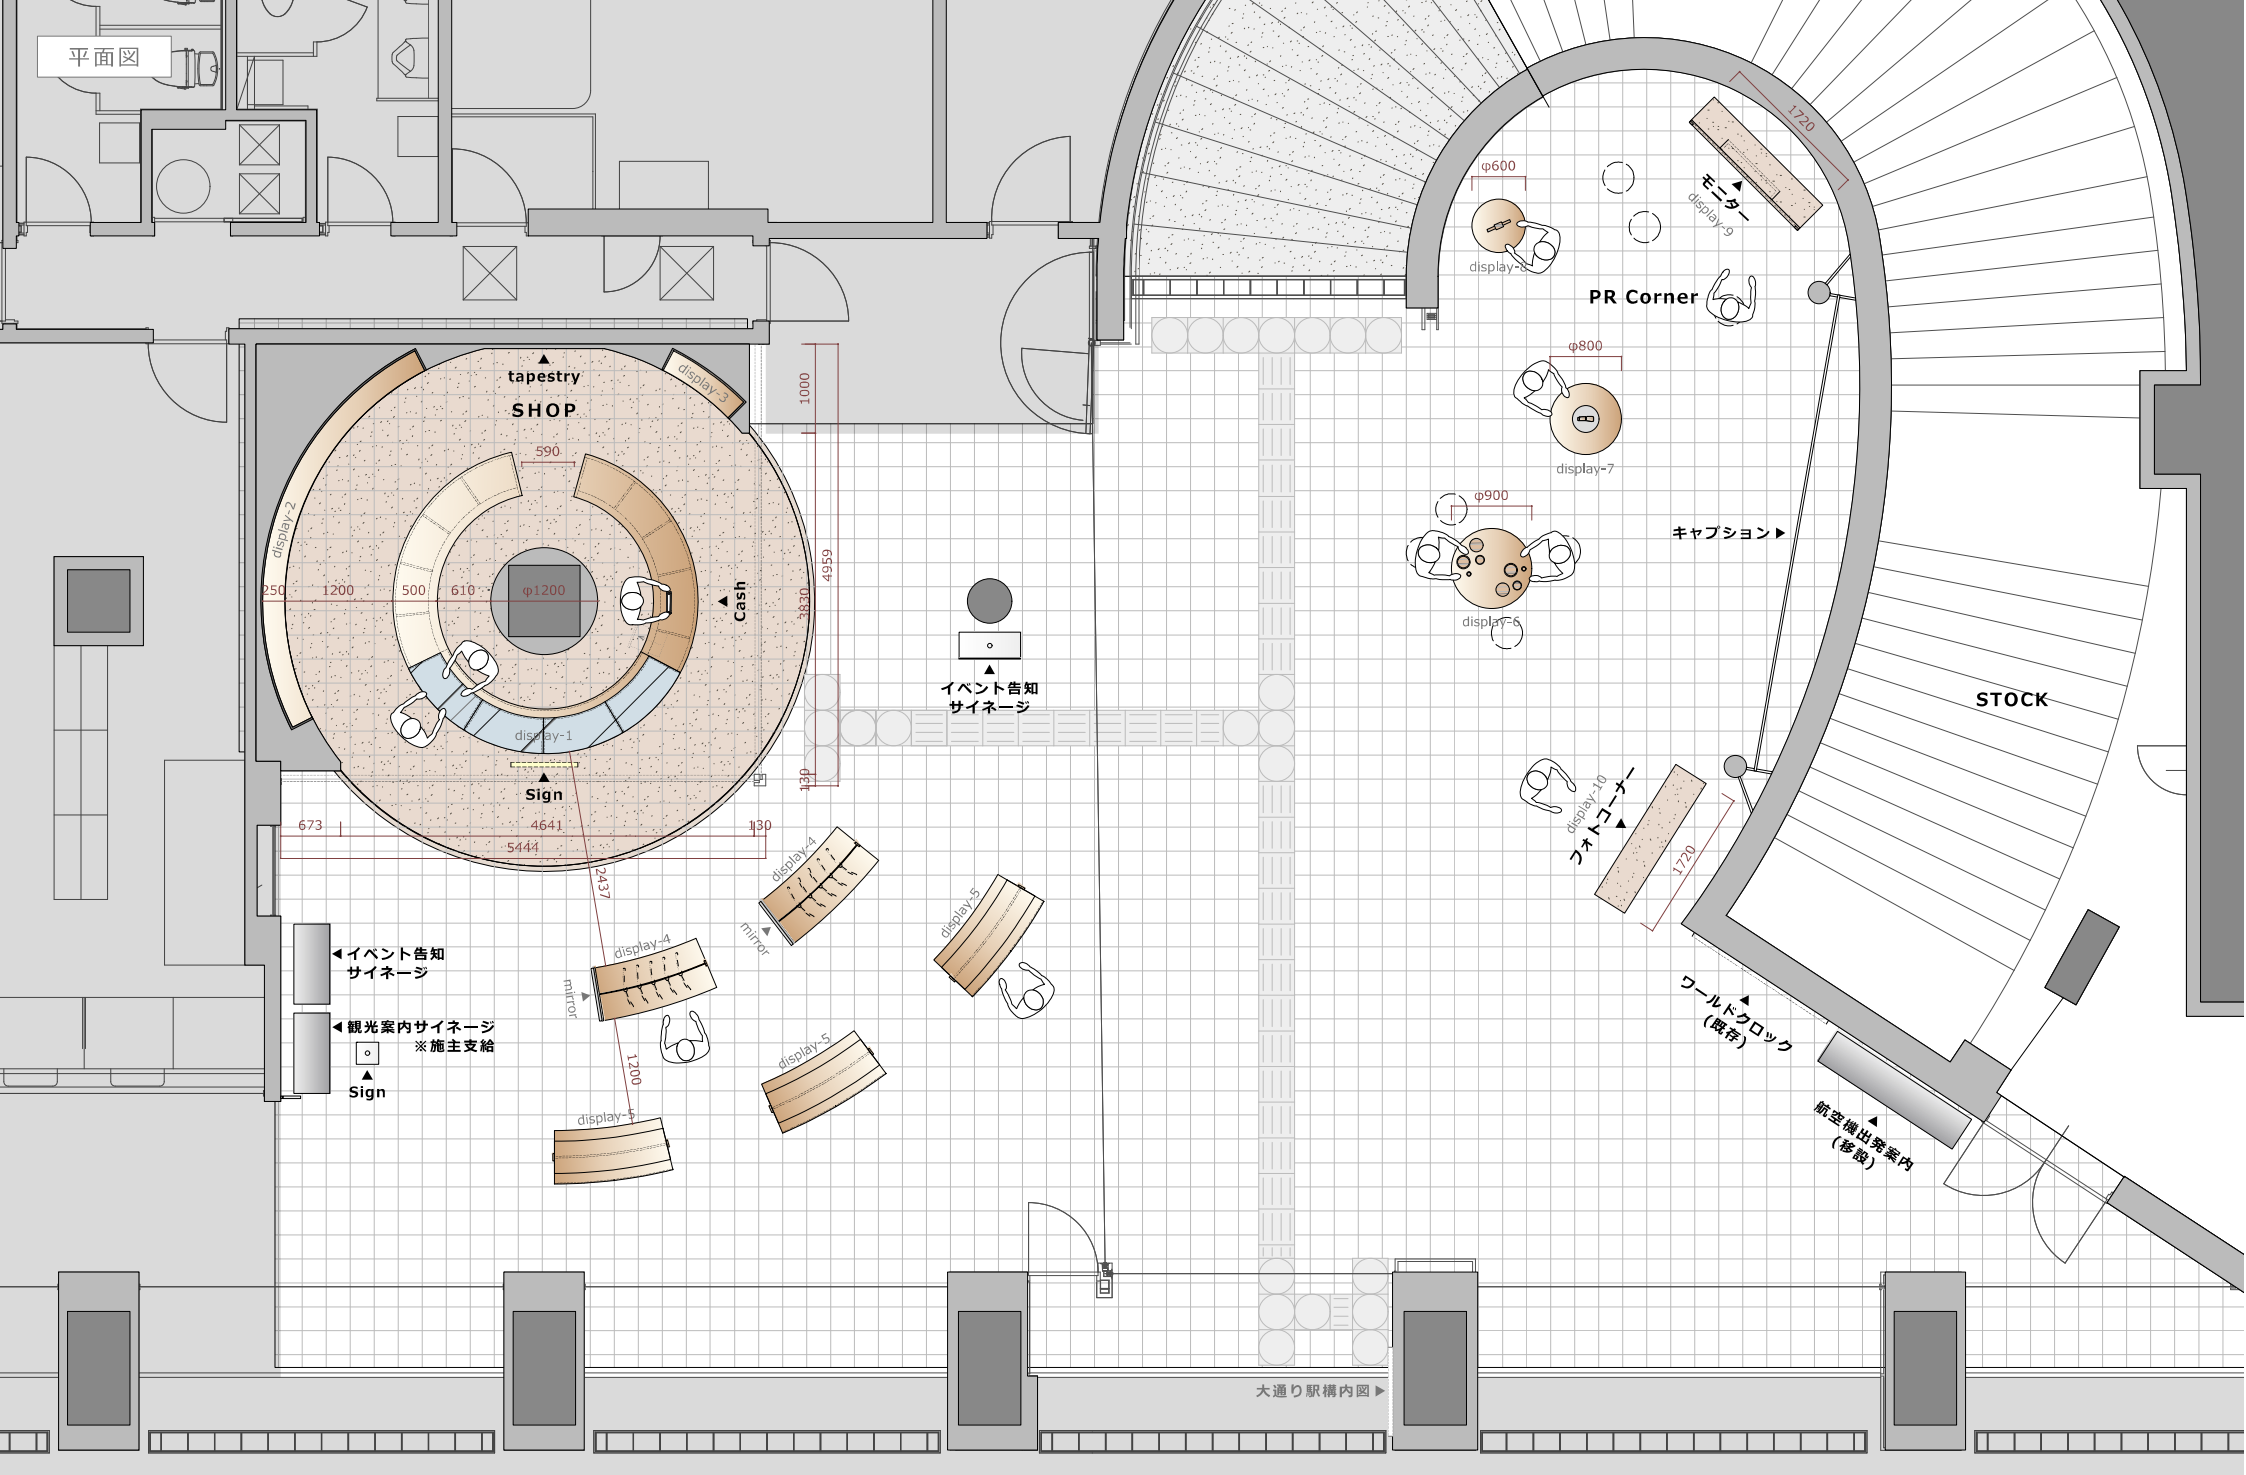

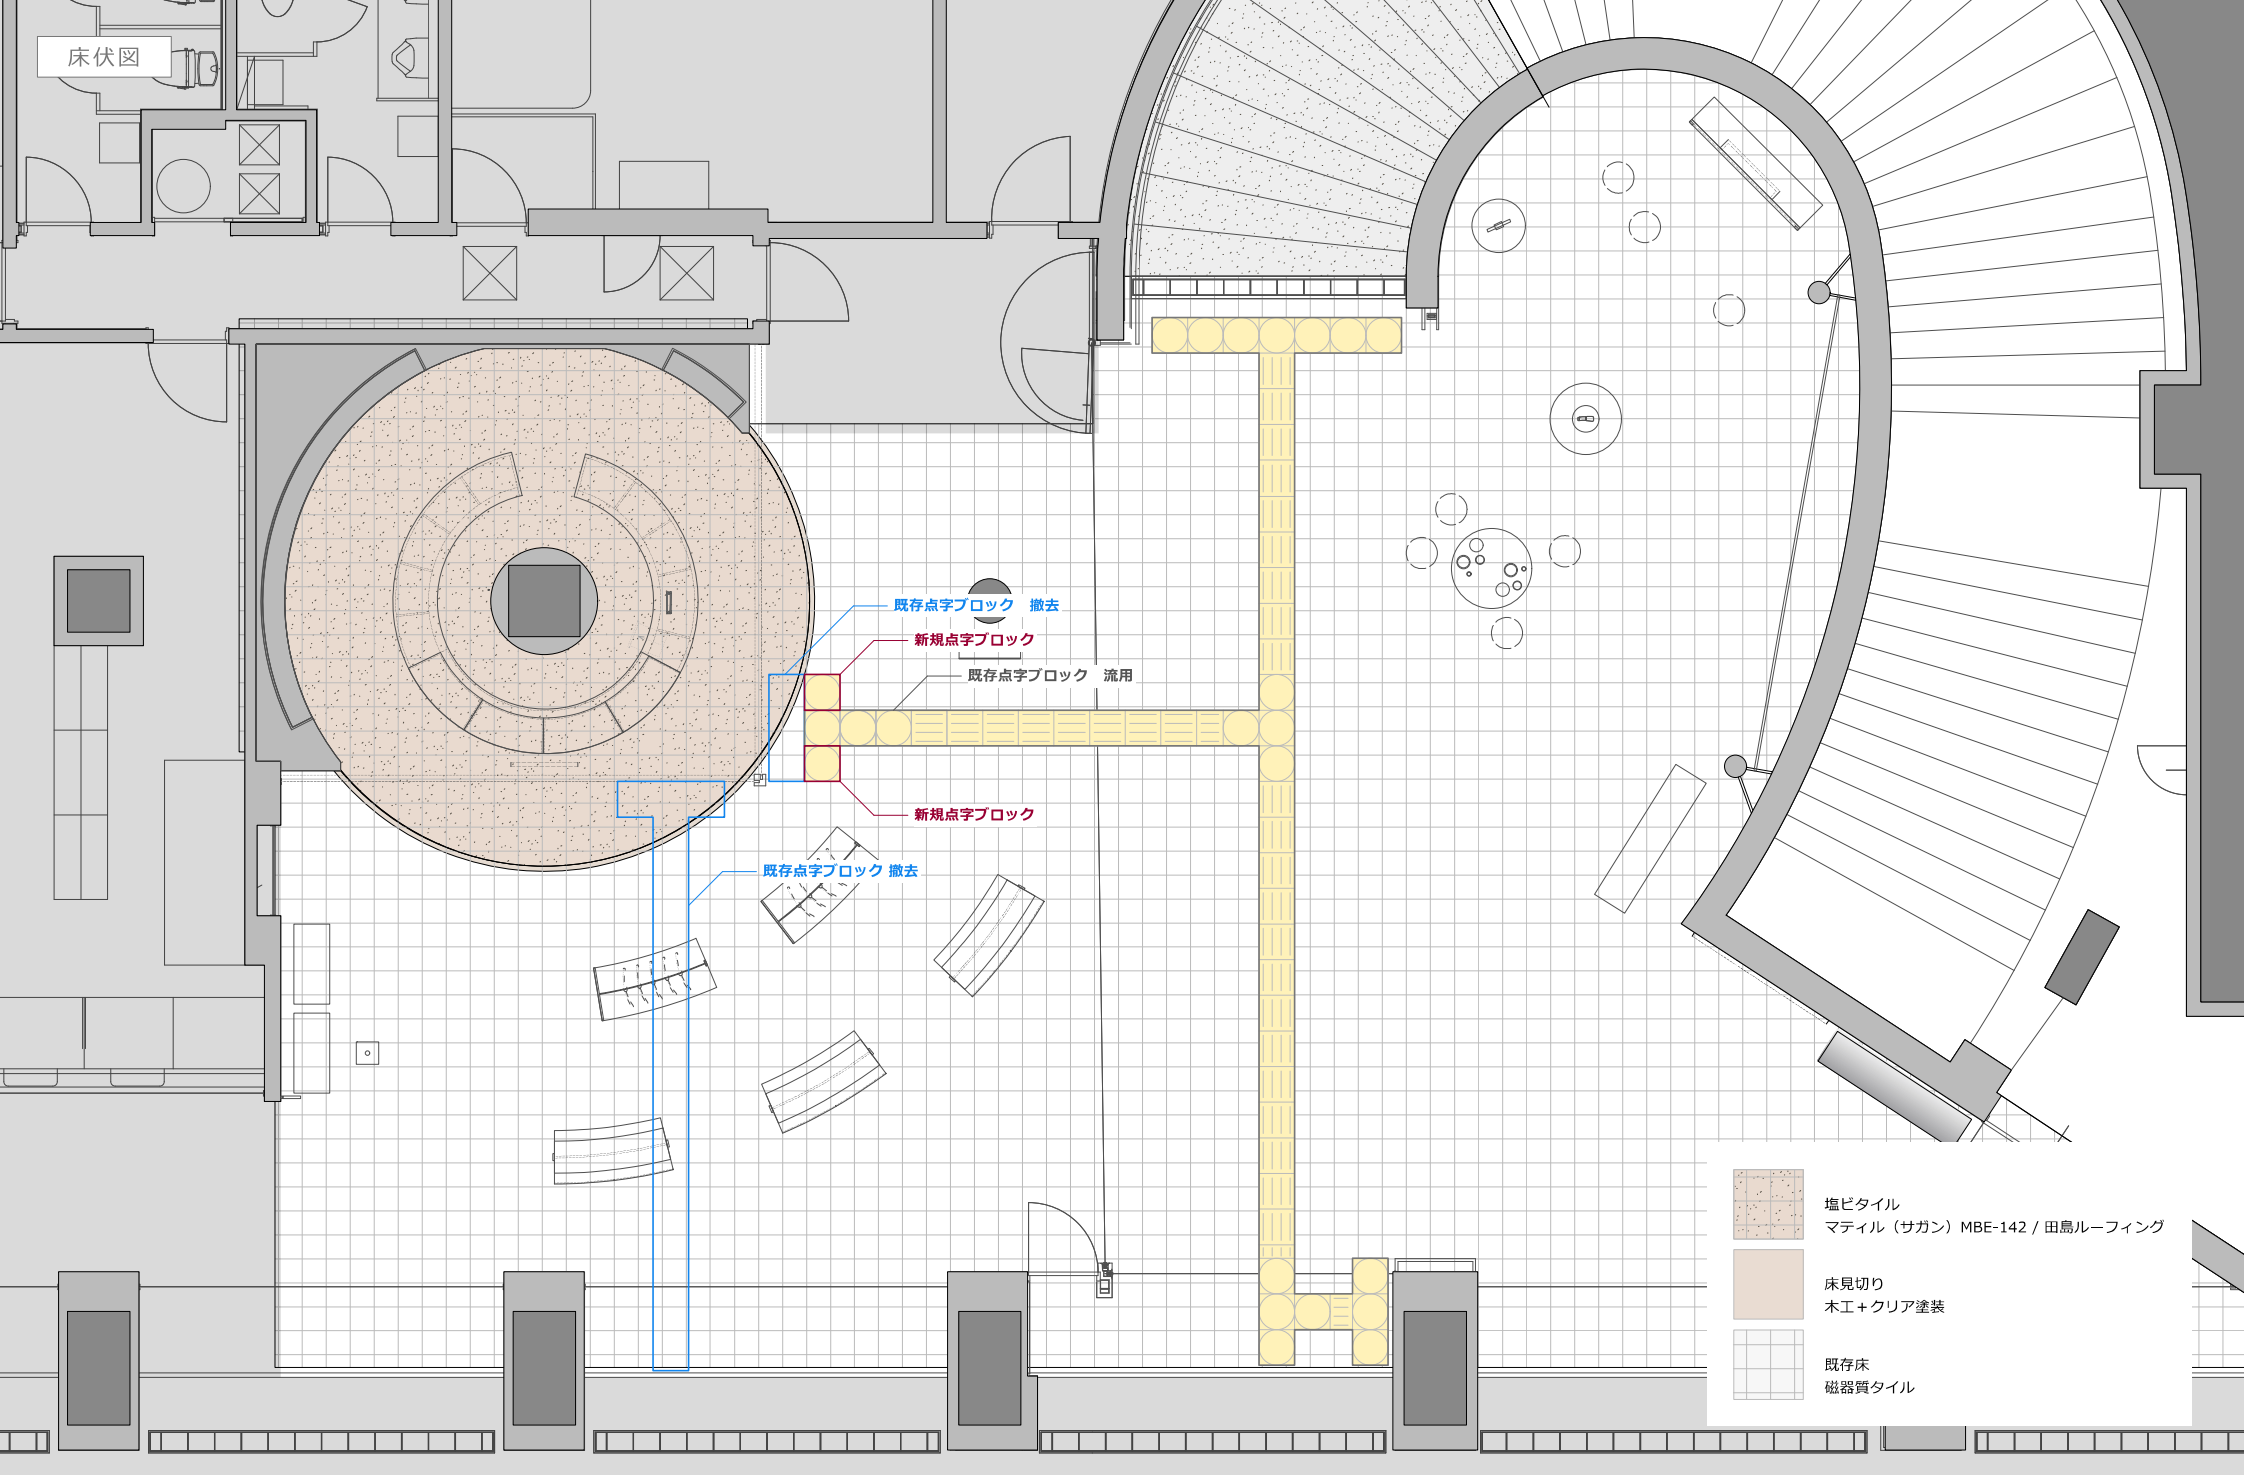

- 塩ビタイル
マテイル (サガン) MBE-142 / 田島ルーフィング
- 床見切り
木工+クリア塗装
- 既存床
磁器質タイル

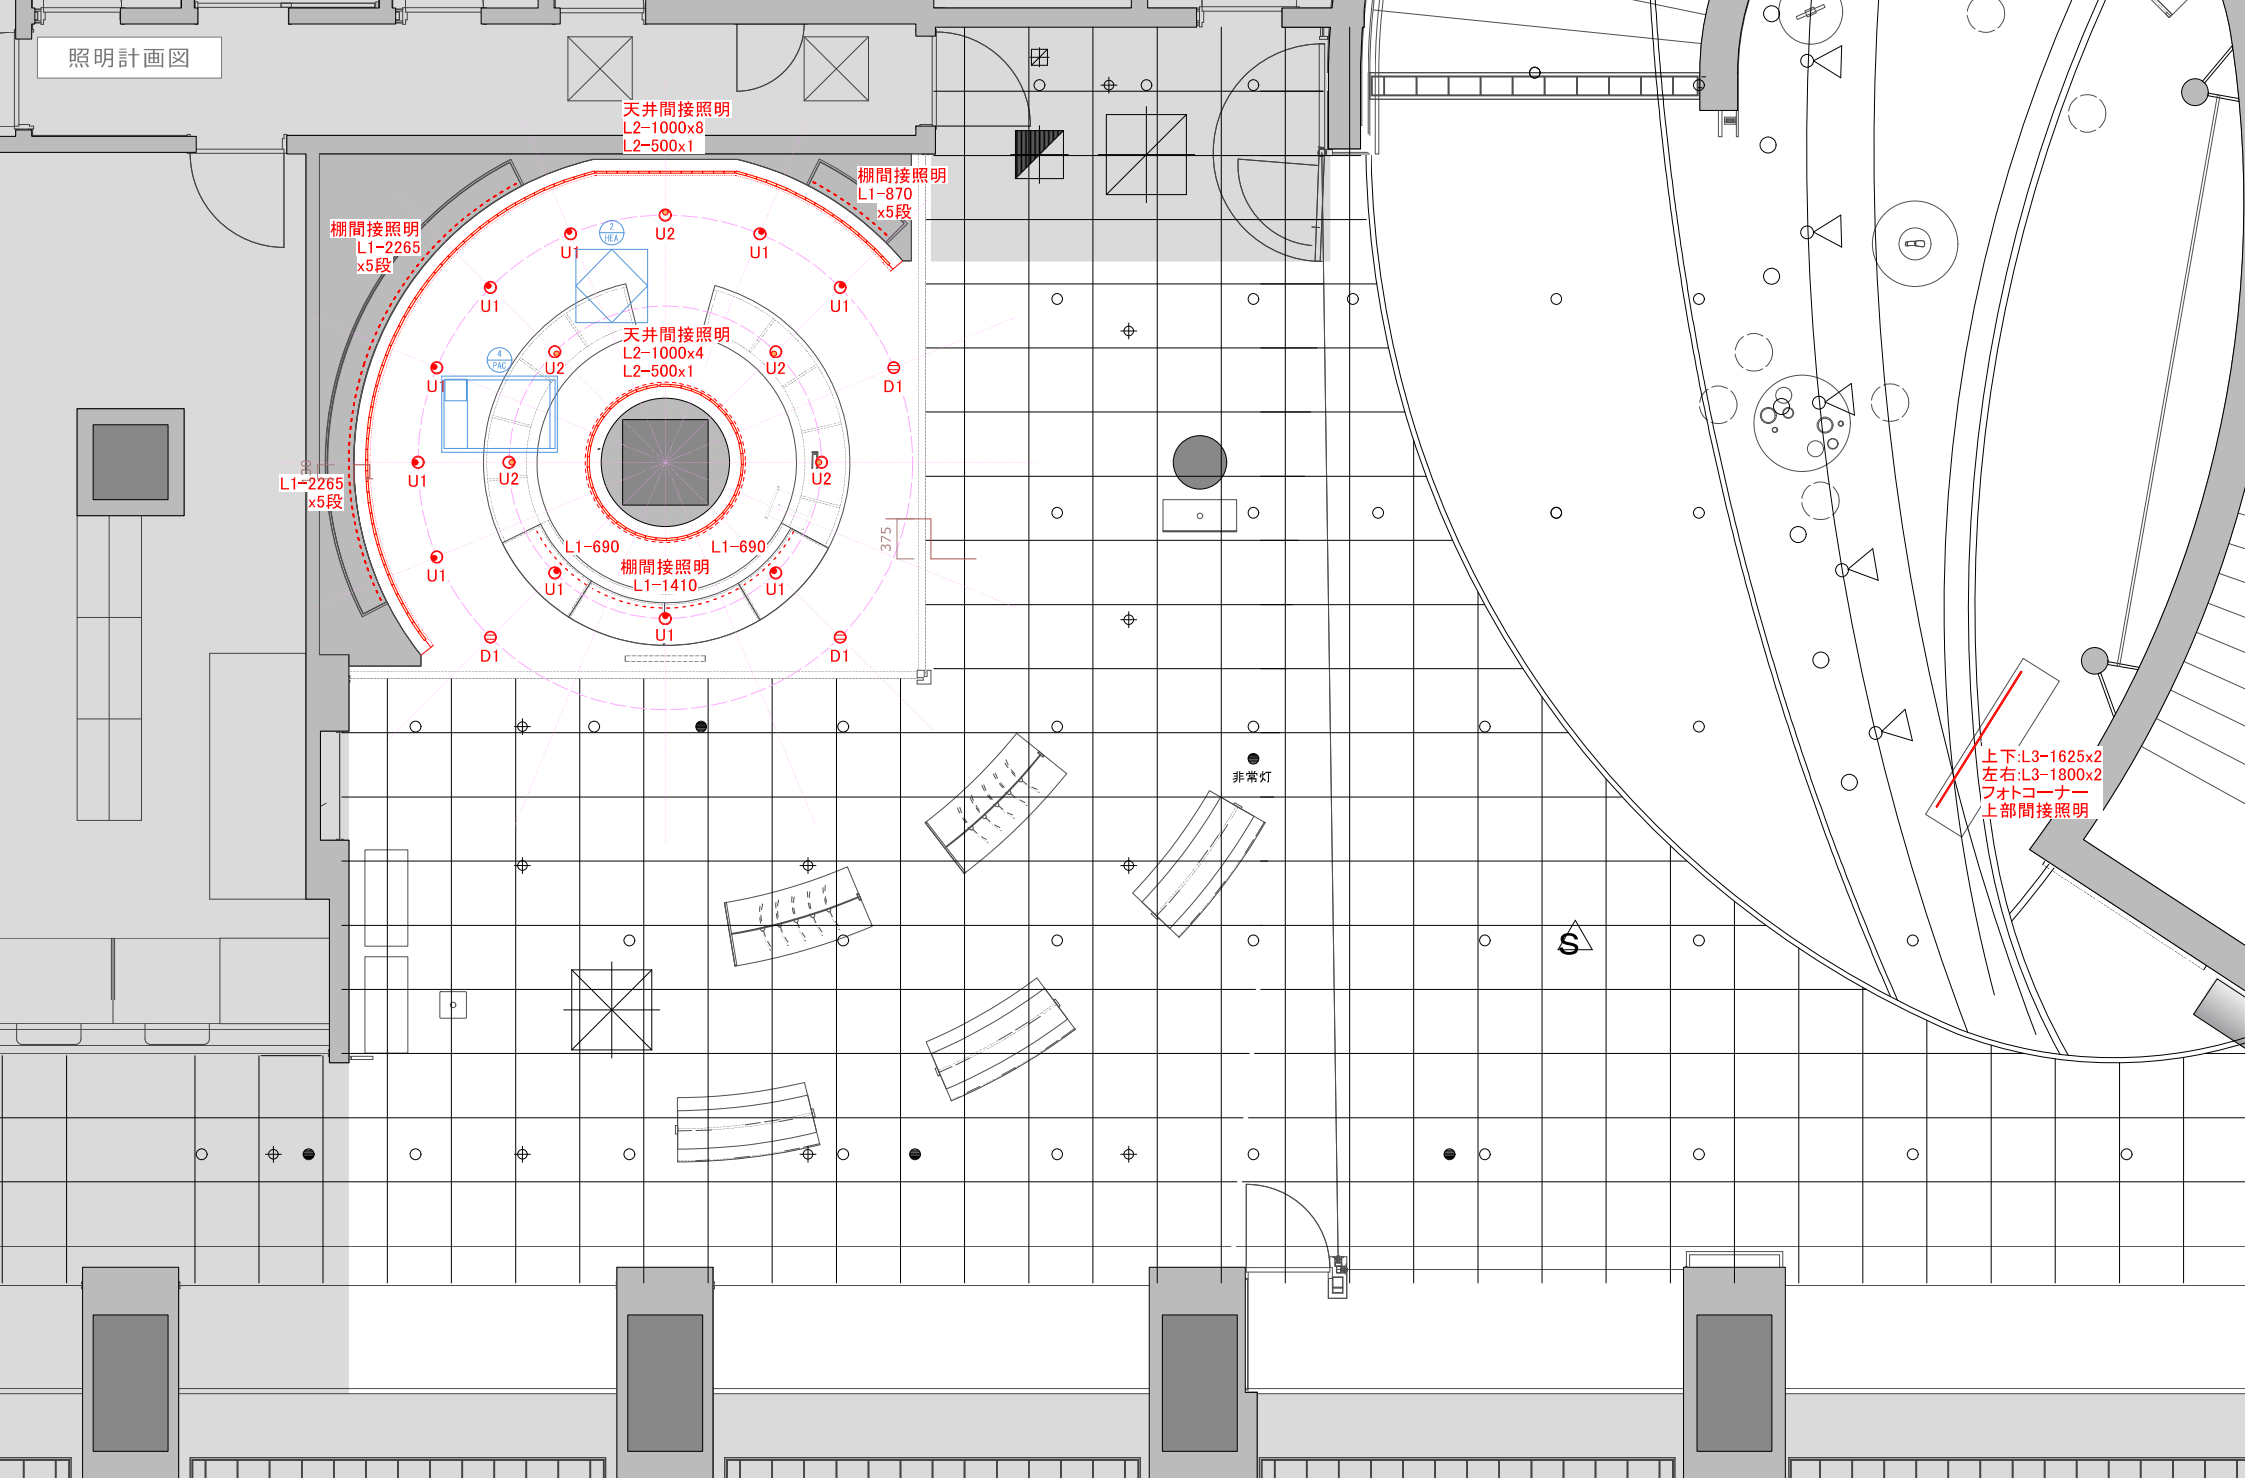


照明計画図

物件名 (仮称)大通観光案内・サイン文化センター						総容量 1.156KVA			㎡ 0.000坪 0.000VA/㎡ ㎡ 0.000VA/坪		作成日 2024年3月29日 DAIKO ELECTRIC CO.,LTD.
No.	記号	名称	品番	ランプ・品番・詳細	調光	数量	④VA	KVA	埋込穴埋込必要高 安定器・トランス・電源	備考	
D1	⊖	LEDダウングライト	LZD-93502AWB	LED23.7W 3500K 50"	非調光	3	24	0.072	φ100 H=107mm LZA-90815E 非調光		
U1	⊕	LEDダウングライト	LZD-93631AWM	LED14.3W 3500K 17"	非調光	10	18	0.180	φ100 H=120mm LZA-91115E 非調光		
U2	⊕	LEDダウングライト	LZD-93631AWB	LED14.3W 3500K 45"	非調光	5	18	0.090	φ100 H=120mm LZA-91115E 非調光		
L1-690	-----	フレキシブルLEDモジュール 曲がりアルミレールTR-FXYTH1000C	FXYS-LED 690 WW	LED 4.8W 3500K		2	9	0.018	ELD2475F+電源コードHKL3000片切		
L1-870	-----	フレキシブルLEDモジュール 曲がりアルミレールTR-FXYTH1000C	FXYS-LED 870 WW	LED 6.1W 3500K		5	15	0.075	ELD2475F+電源コードHKL3000片切		
L1-1410	-----	フレキシブルLEDモジュール 曲がりアルミレールTR-FXYTH1000C	FXYS-LED 1410 WW	LED 10.0W 3500K		1	15	0.015	ELD2475F+電源コードHKL3000片切		
L1-2265	-----	フレキシブルLEDモジュール 曲がりアルミレールTR-FXYTH1000C	FXYS-LED 2265 WW	LED 16.1W 3500K		10	27	0.270	ELD2-24240FD+電源コードHKL3000片切		
L2-500	-----	チョーンLEDモジュール アルミレールTR-CHC100A	CHC-LED 500 WW F MG	LED 9.4W 3500K		2	13	0.026	ELD2-24240FD/電源コードHKL3000片切		
L2-1000	-----	チョーンLEDモジュール アルミレールTR-CHC100A	CHC-LED 1000 WW F MG	LED 18.7W 3500K		12	23	0.276	ELD2-24240FD/電源コードHKL3000片切		
L3-1625	-----	LED間接照明 マグネット受け金具・FLMGL	XC-LED2-1625WW-MG	LED 23.5W 3500K		2	32	0.064	ELD2-24240FD+SDA240 電源コードHKL3000片切		
L3-1800	-----	LED間接照明 マグネット受け金具・FLMGL	XC-LED2-1800WW-MG	LED 26.1W 3500K		2	35	0.070	ELD2-24240FD+SDA240 電源コードHKL3000片切		


04159.00000

D1	LEDがウタイト LZD-93631AWB LED23.7W 3500K 50° 備考:	3台	U1	LEDがウタイト LZD-93631AWB LED14.3W 3500K 17° 備考:	3台	U2	LEDがウタイト LZD-93631AWB LED14.3W 3500K 45° 備考:	5台	L1-690	フレキシブルLEDモジュール FXYS-LED 690 WW LED 4.8W 3500K 備考:	2台	L1-870	フレキシブルLEDモジュール FXYS-LED 870 WW LED 6.1W 3500K 備考:	5台	L1-1410	フレキシブルLEDモジュール FXYS-LED 1410 WW LED 10.0W 3500K 備考:	1台
非調光 埋込必要寸法 φ100 H=107mm 専用電源 LZA-90815E 非調光			非調光 埋込必要寸法 φ100 H=120mm 専用電源 LZA-91115E 非調光			非調光 埋込必要寸法 φ100 H=120mm 専用電源 LZA-91115E 非調光			専用電源 ELD2475F+電源コード・HKL3000片切 曲がリアルミール・TR-FXYTH1000C WW.3500K/温白色 FXYS-LED WW 電圧 3500K・Ra83 電圧 24.75V (定格) 本体 軟質アクリル ● 入力電圧 DC24V ● 連続可 (系統200mm以内) ● 系統の総配線長は5m以内、但し、多灯用直流電源使用時は2m以内 ● 光源寿命 40000時間			専用電源 ELD2475F+電源コード・HKL3000片切 曲がリアルミール・TR-FXYTH1000C WW.3500K/温白色 FXYS-LED WW 電圧 3500K・Ra83 電圧 24.75V (定格) 本体 軟質アクリル ● 入力電圧 DC24V ● 連続可 (系統200mm以内) ● 系統の総配線長は5m以内、但し、多灯用直流電源使用時は2m以内 ● 光源寿命 40000時間			専用電源 ELD2475F+電源コード・HKL3000片切 曲がリアルミール・TR-FXYTH1000C WW.3500K/温白色 FXYS-LED WW 電圧 3500K・Ra83 電圧 24.75V (定格) 本体 軟質アクリル ● 入力電圧 DC24V ● 連続可 (系統200mm以内) ● 系統の総配線長は5m以内、但し、多灯用直流電源使用時は2m以内 ● 光源寿命 40000時間		
L1-2265	フレキシブルLEDモジュール FXYS-LED 2265 WW 備考:	10台	L2-500	チェンレドモジュール CHC-LED 500 WW F MG LED 9.4W 3500K 備考:	2台	L2-1000	チェンレドモジュール CHC-LED 1000 WW F MG LED 18.7W 3500K 備考:	12台	L3-1625	LED間接照明 XC-LED2-1625WW-MG LED 23.5W 3500K 備考:	2台	L3-1800	LED間接照明 XC-LED2-1800WW-MG LED 26.1W 3500K 備考:	2台			
専用電源 ELD2-24240FD+電源コード・HKL3000片切 曲がリアルミール・TR-FXYTH1000C WW.3500K/温白色 FXYS-LED WW 電圧 3500K・Ra83 電圧 24.24V (定格) 本体 軟質アクリル ● 入力電圧 DC24V ● 連続可 (系統200mm以内) ● 系統の総配線長は5m以内、但し、多灯用直流電源使用時は2m以内 ● 光源寿命 40000時間			専用電源 ELD2-24240FD+電源コード・HKL3000片切 曲がリアルミール・TR-FXYTH1000C WW.3500K/温白色 CHC-LED WW F MG 電圧 3500K・Ra83 電圧 24.24V (定格) 本体 軟質アクリル ● 入力電圧 DC24V ● 連続可 (系統200mm以内) ● 系統の総配線長は5m以内、但し、多灯用直流電源使用時は2m以内 ● 光源寿命 40000時間			専用電源 ELD2-24240FD+電源コード・HKL3000片切 曲がリアルミール・TR-FXYTH1000C WW.3500K/温白色 CHC-LED WW F MG 電圧 3500K・Ra83 電圧 24.24V (定格) 本体 軟質アクリル ● 入力電圧 DC24V ● 連続可 (系統200mm以内) ● 系統の総配線長は5m以内、但し、多灯用直流電源使用時は2m以内 ● 光源寿命 40000時間			専用電源 ELD2-24240FD+電源コード・HKL3000片切 曲がリアルミール・TR-FXYTH1000C WW.3500K/温白色 XC-LED2- WW-MG 電圧 3500K・Ra83 電圧 23.5W (定格) 本体 アルミ (アルマイト仕上げ) カバー ポリカーボネート乳白半透明 ● 入力電圧 DC24V ● 連続可 (系統200mm以内) ● 系統の総配線長は5m以内 ● 光源寿命 40000時間			専用電源 ELD2-24240FD+電源コード・HKL3000片切 曲がリアルミール・TR-FXYTH1000C WW.3500K/温白色 XC-LED2- WW-MG 電圧 3500K・Ra83 電圧 26.1W (定格) 本体 アルミ (アルマイト仕上げ) カバー ポリカーボネート乳白半透明 ● 入力電圧 DC24V ● 連続可 (系統200mm以内) ● 系統の総配線長は5m以内 ● 光源寿命 40000時間					


・天井間接照明 納まり参考図

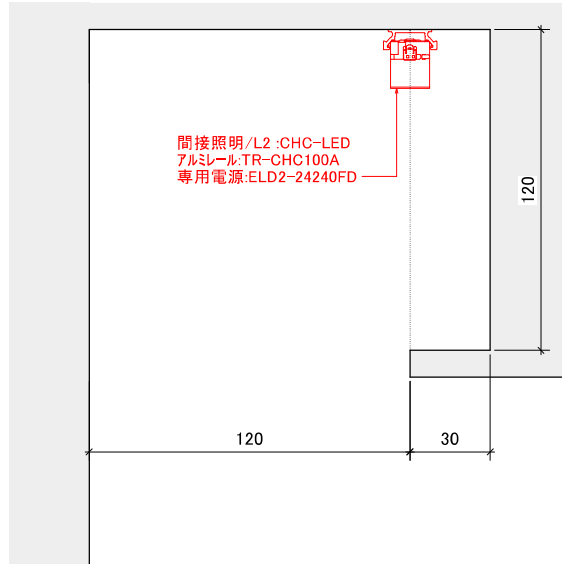

・ディスプレイ棚間接照明(display-1) 納まり参考図

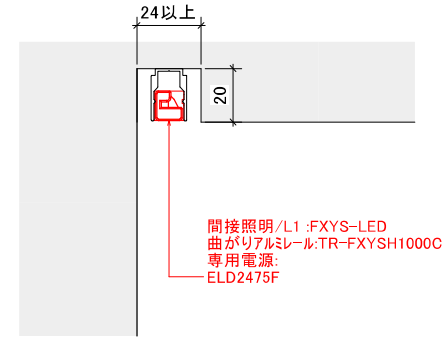

・ディスプレイ棚間接照明(display-2・3) 納まり参考図

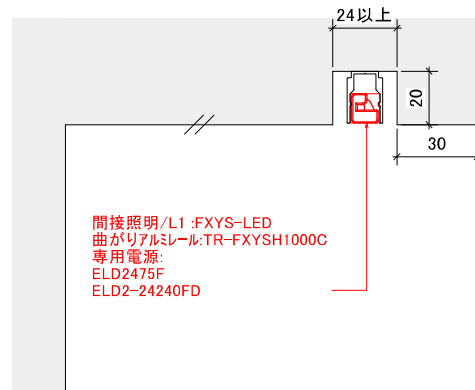

・フォトコーナー間接照明 納まり参考図

