


設置場所 1階平面図

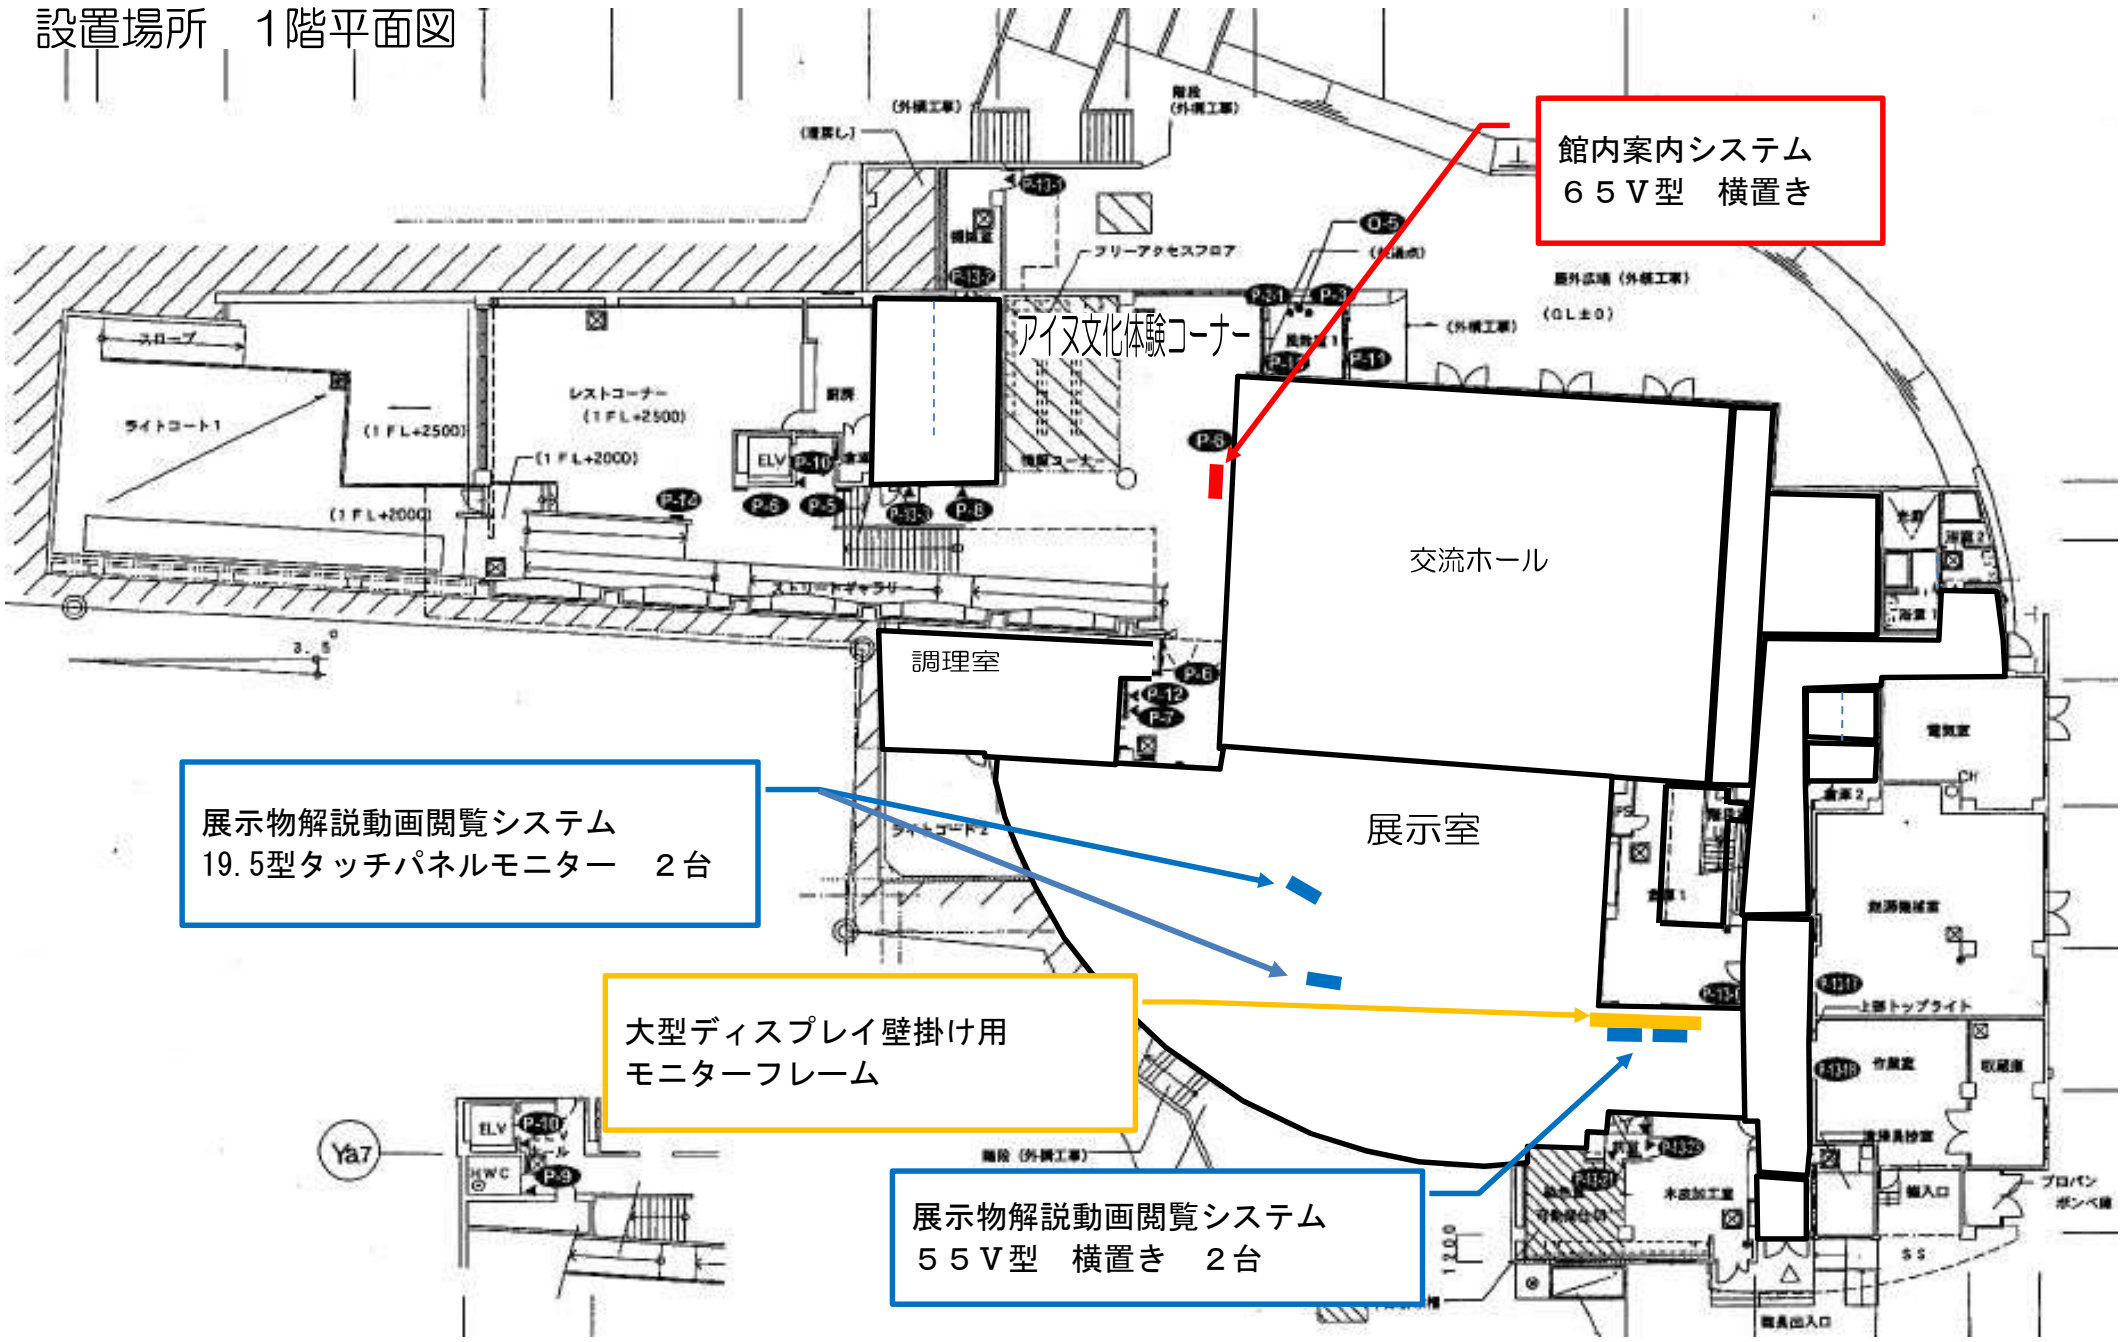

館内案内システム  
65V型 横置き

展示物解説動画閲覧システム  
19.5型タッチパネルモニター 2台

大型ディスプレイ壁掛け用  
モニターフレーム

展示物解説動画閲覧システム  
55V型 横置き 2台

