


南西側立面図 1/100

南東側立面図 1/100

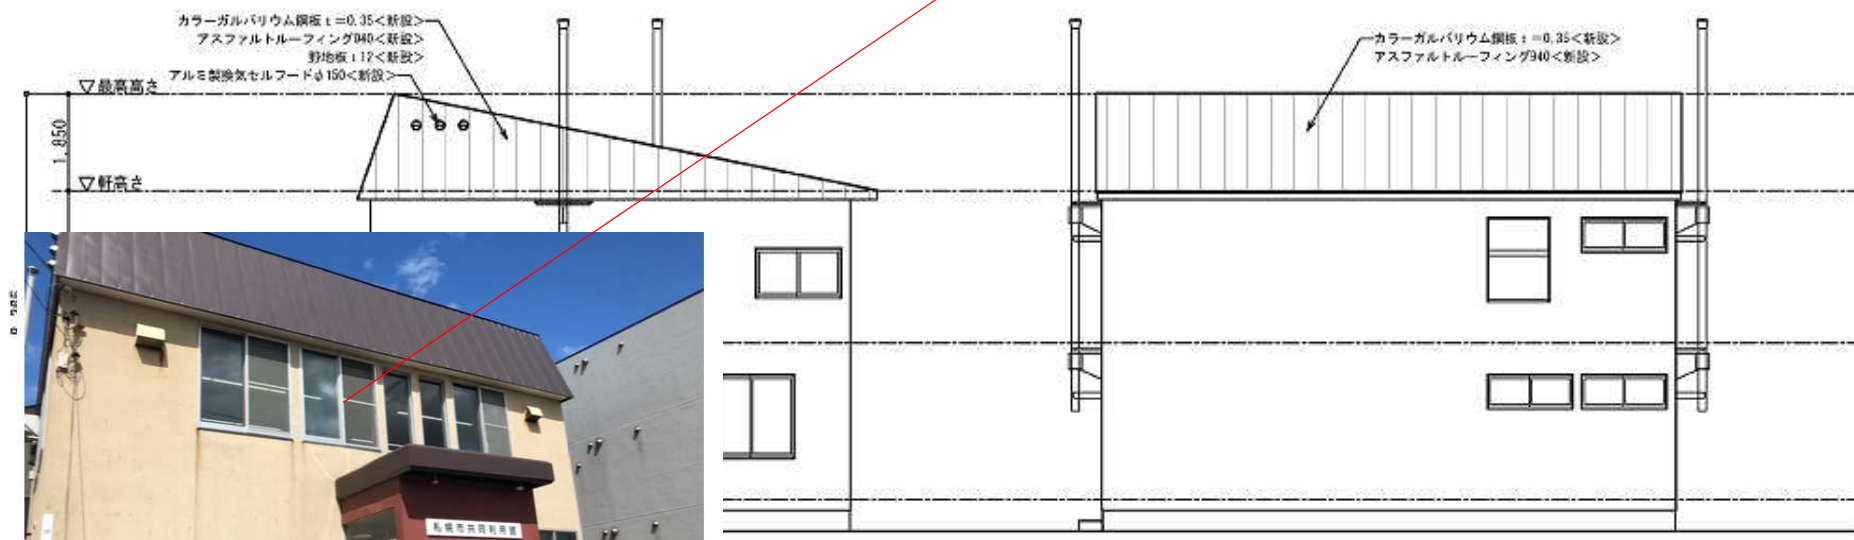

北西側立面図 1/100



青士市商所 登録(石)648号
 建築士 服部基広
 第216368号

工
 事
 名

共同利用館屋根ほか改修工事

図
 名
 縮
 尺

立面図 (改修後)

1/100

10