



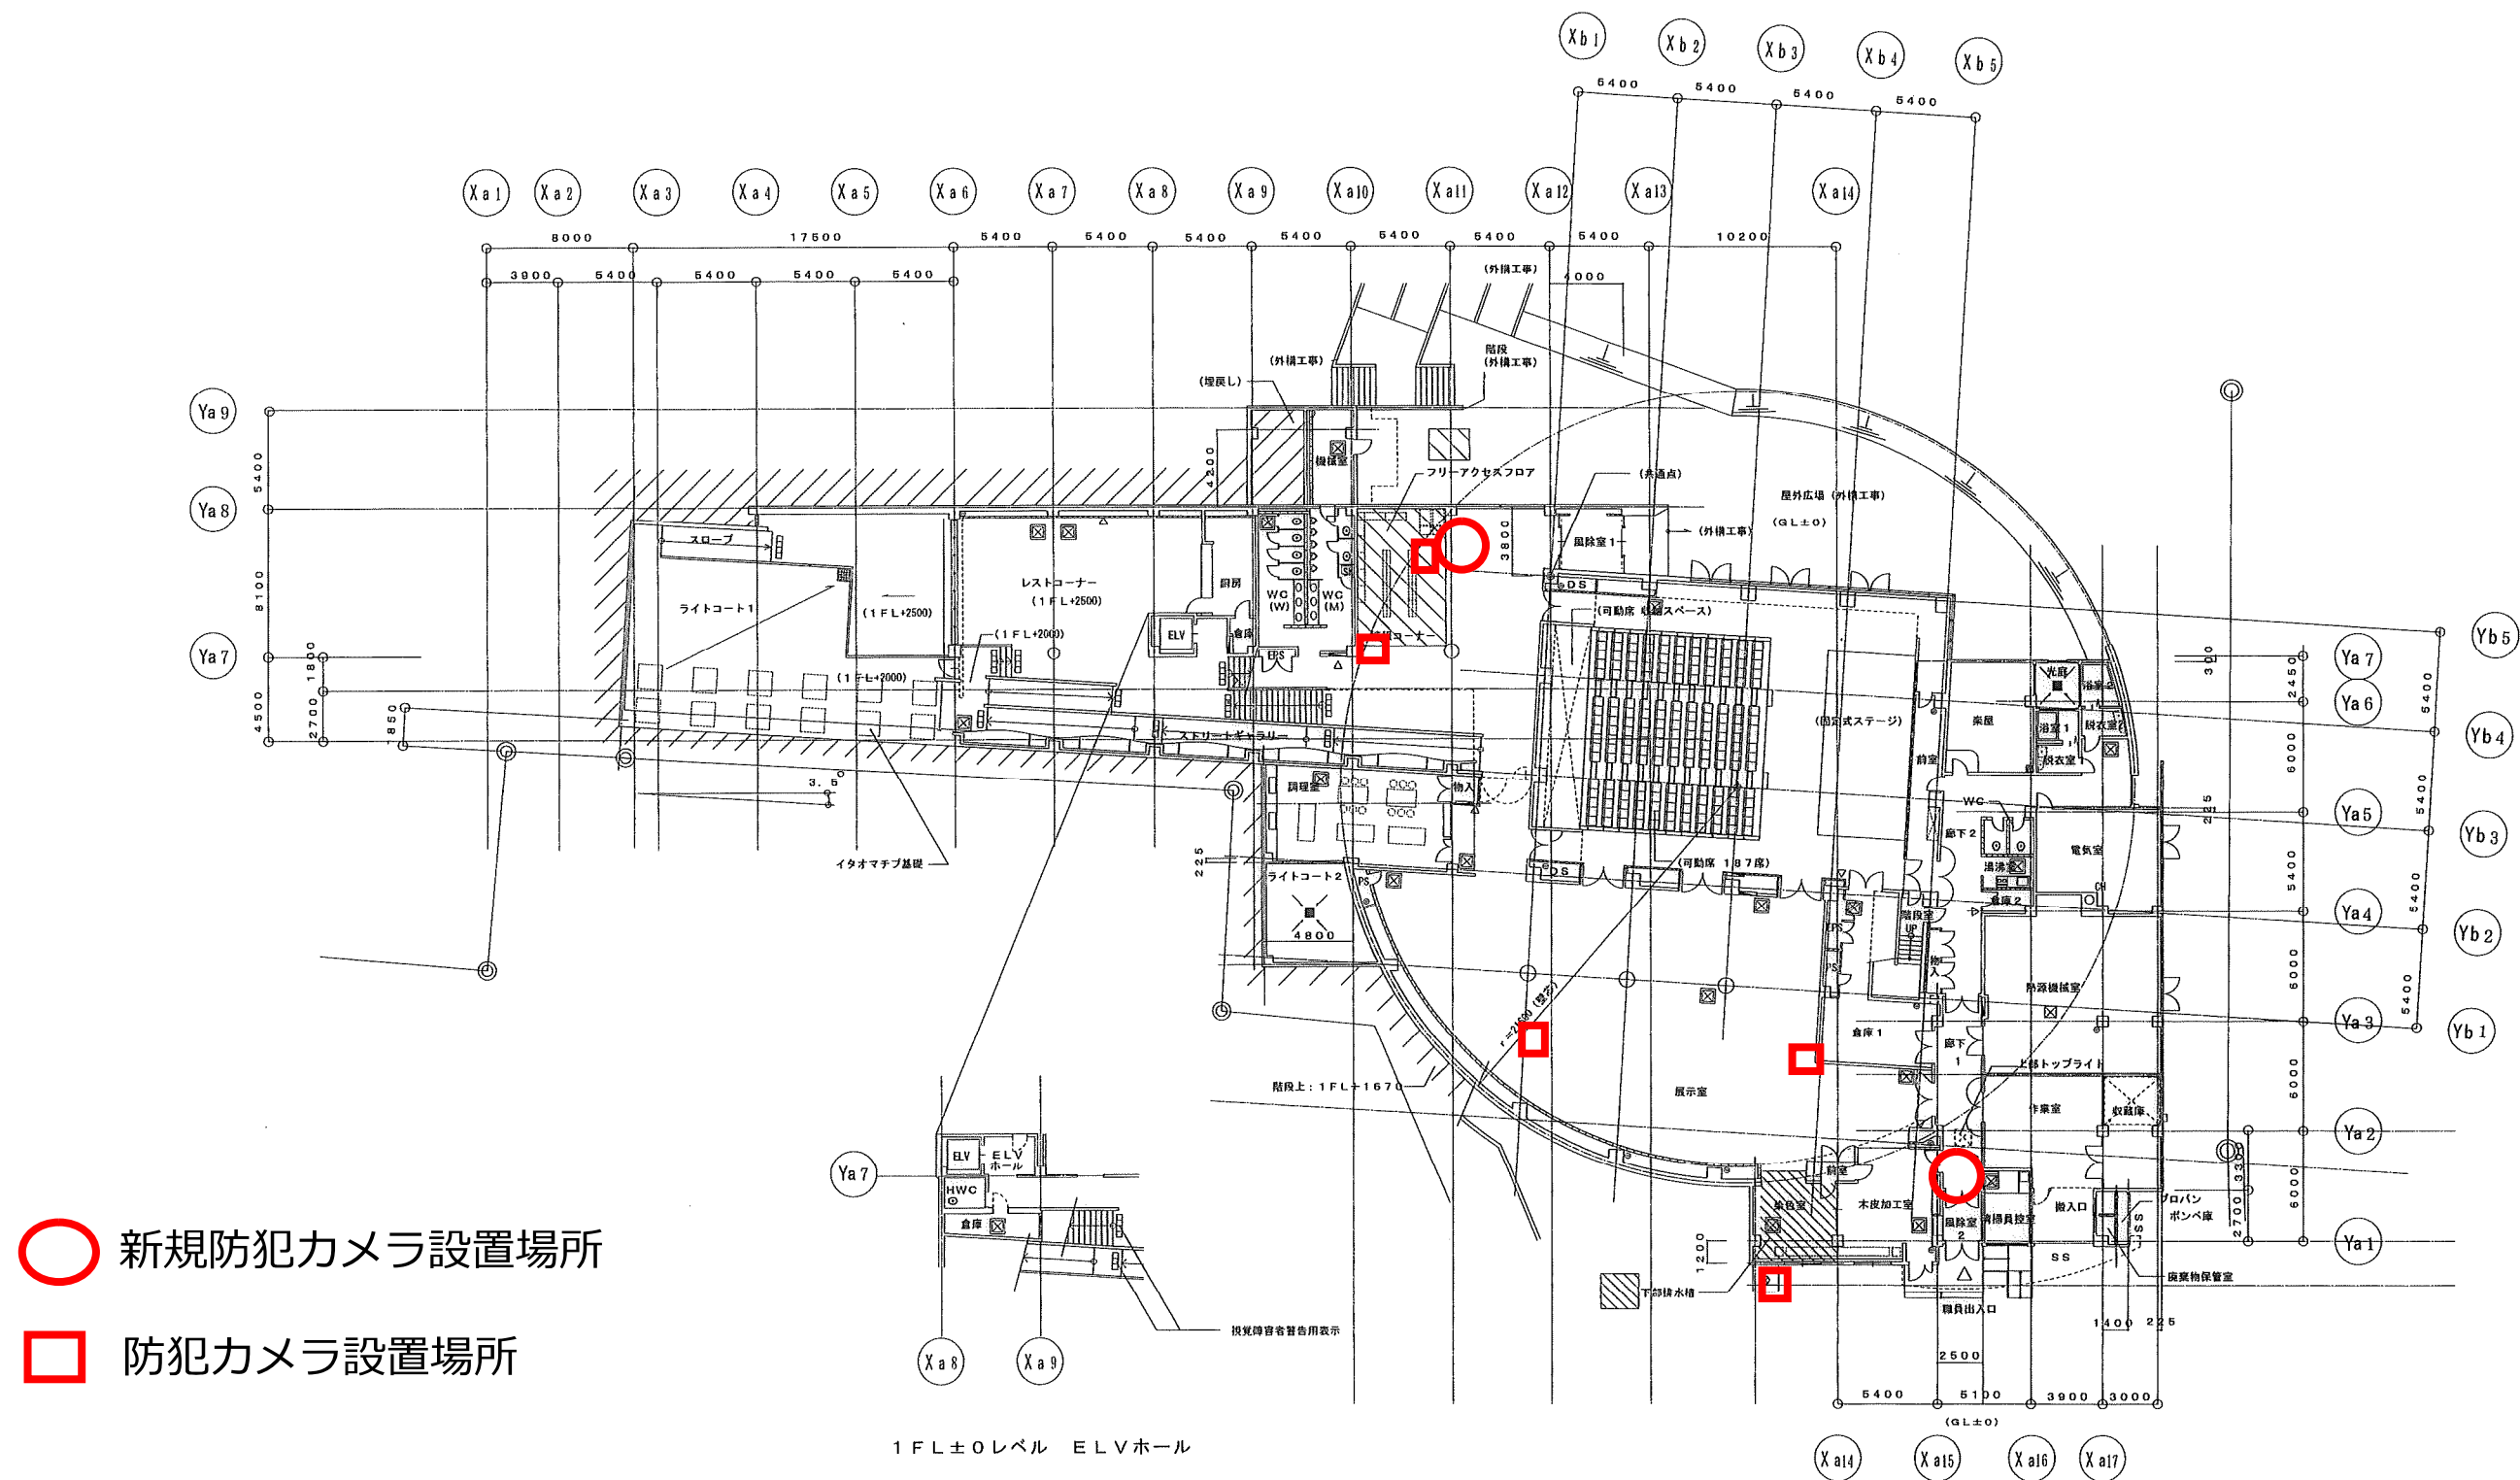

-------------	-------------	-------------	-------------	-------------	-------------	-------------

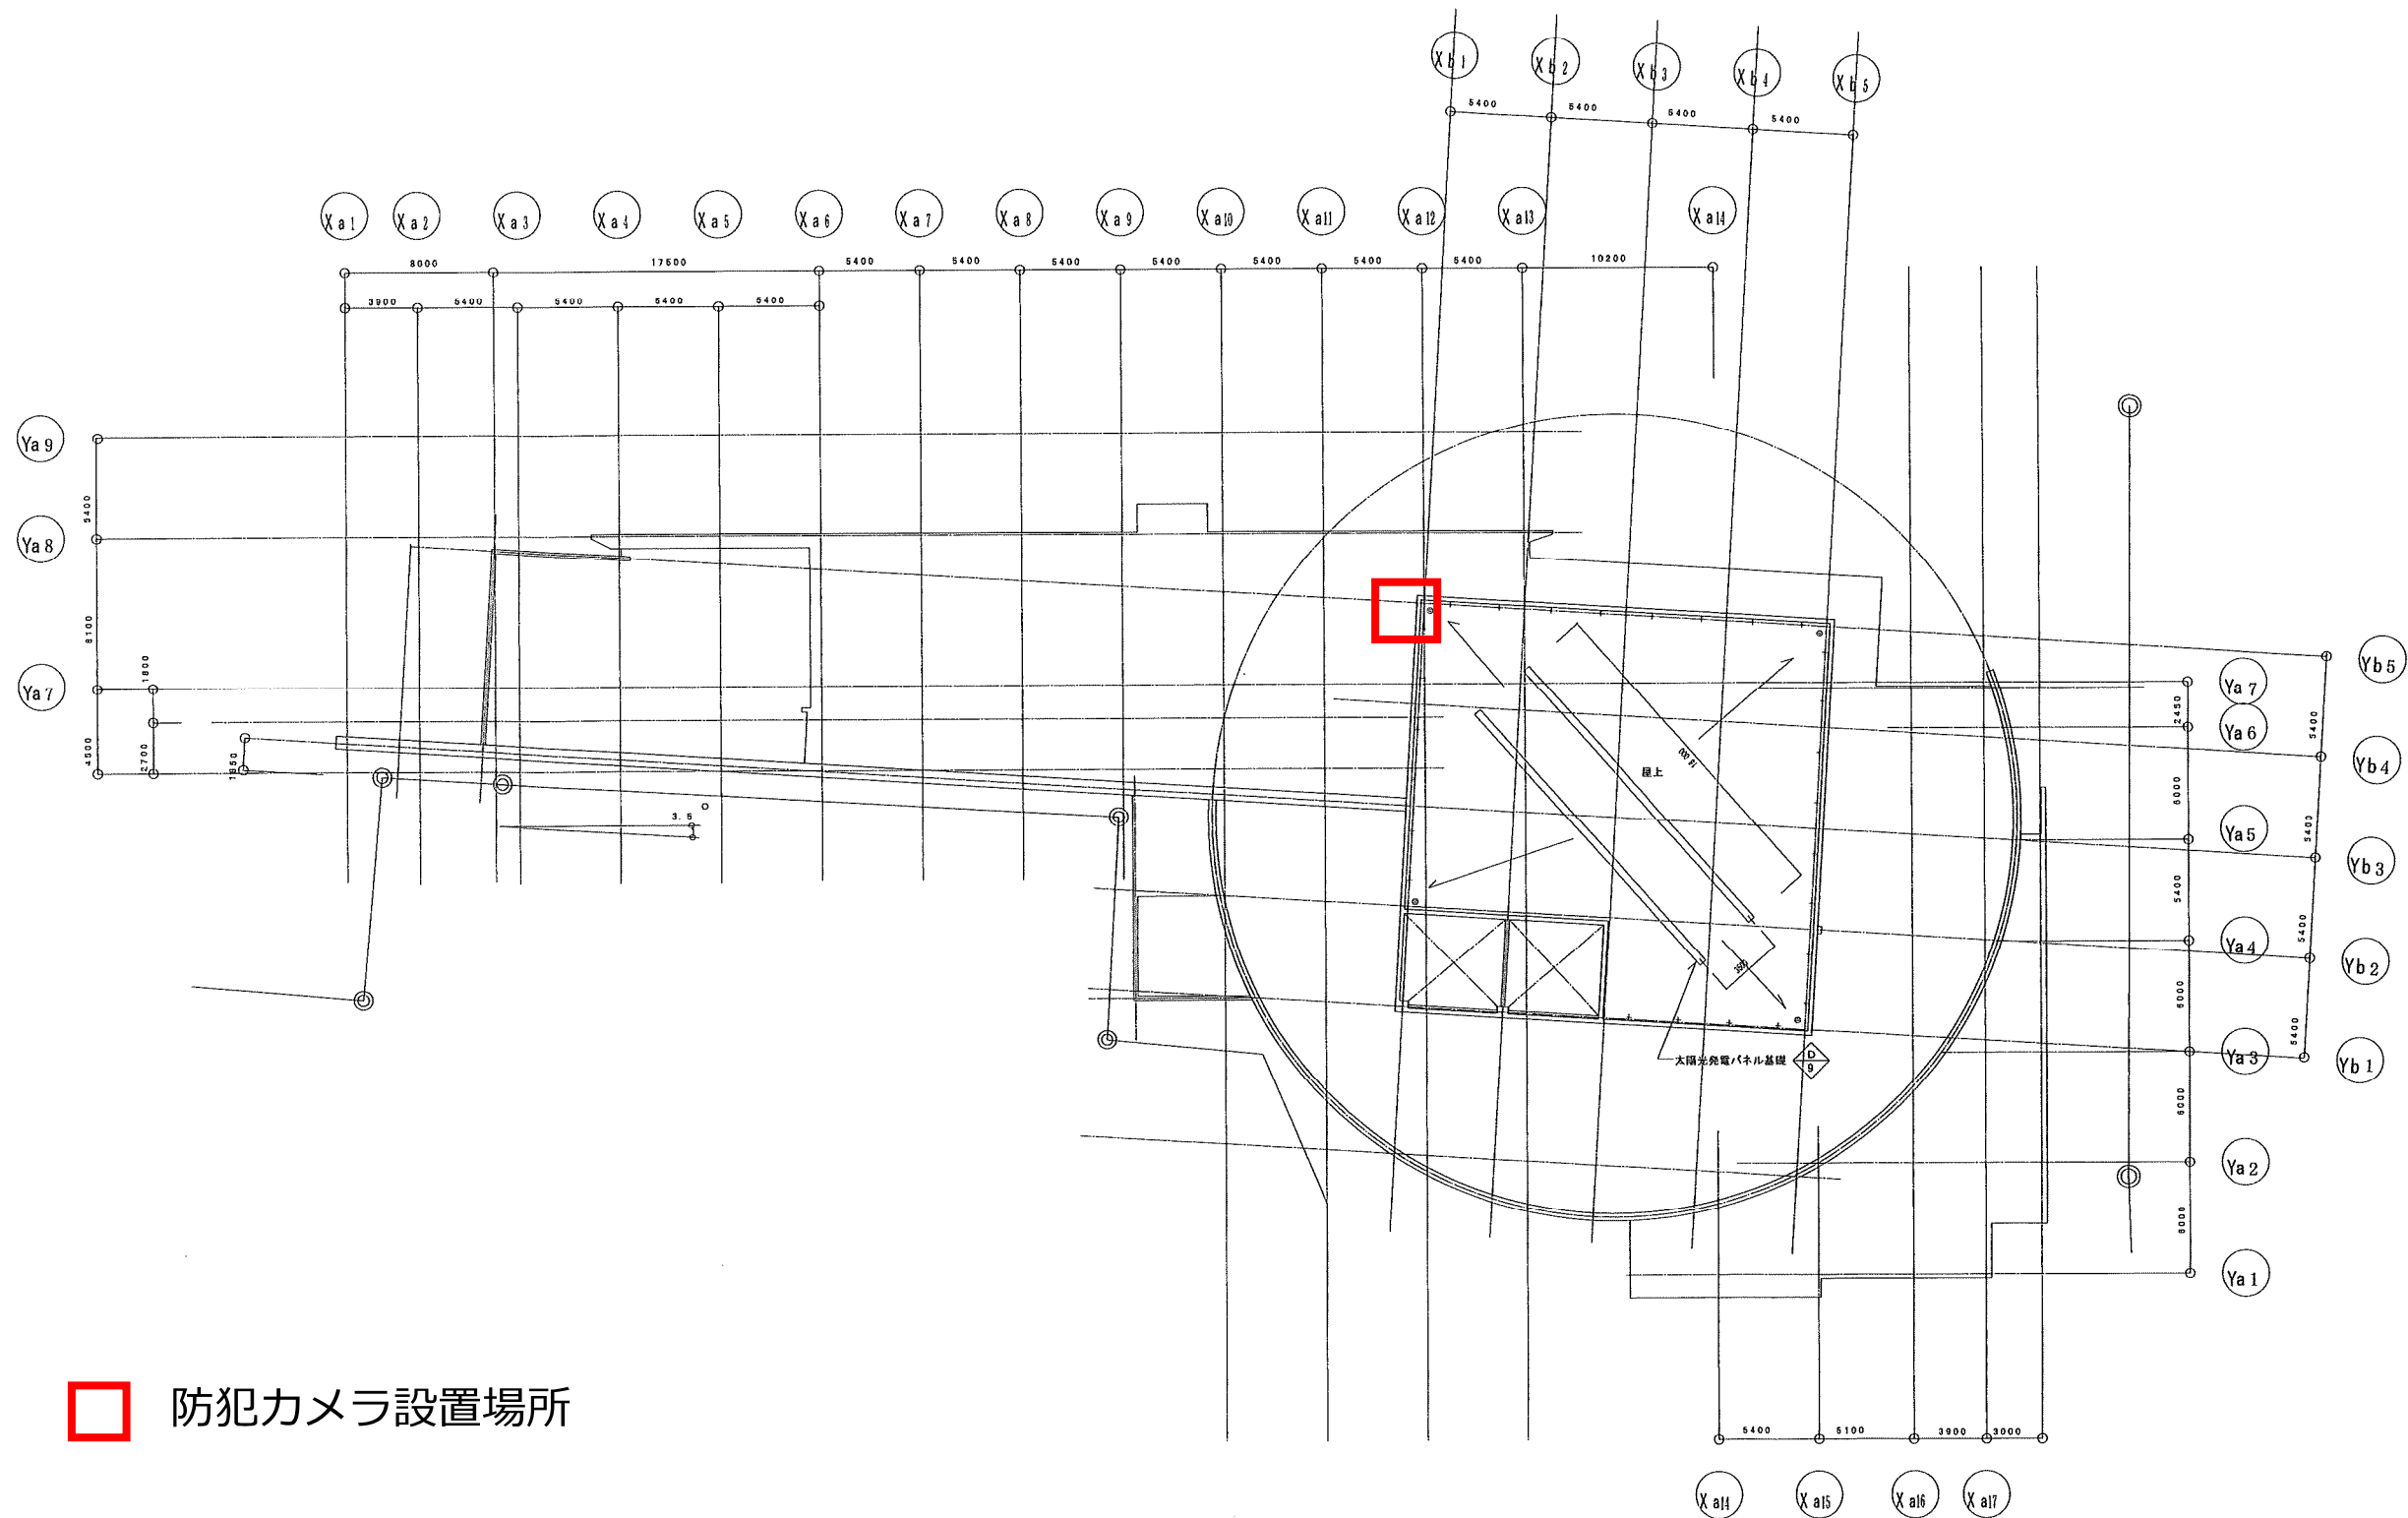

 防犯カメラ設置場所

	図名 図号 図尺 図式	図示 図注	112 ○ RD1000 太陽電池パネル ○ DP1000 太陽電池パネル + 太陽	仮称札幌市ウタリ交流施設整備工事（主体工事）	図面内容 R 階平面図 図尺 1/200	図面番号 A 1 3 設計 建築意匠図
--	----------------------	----------	---	------------------------	-------------------------------	------------------------------