
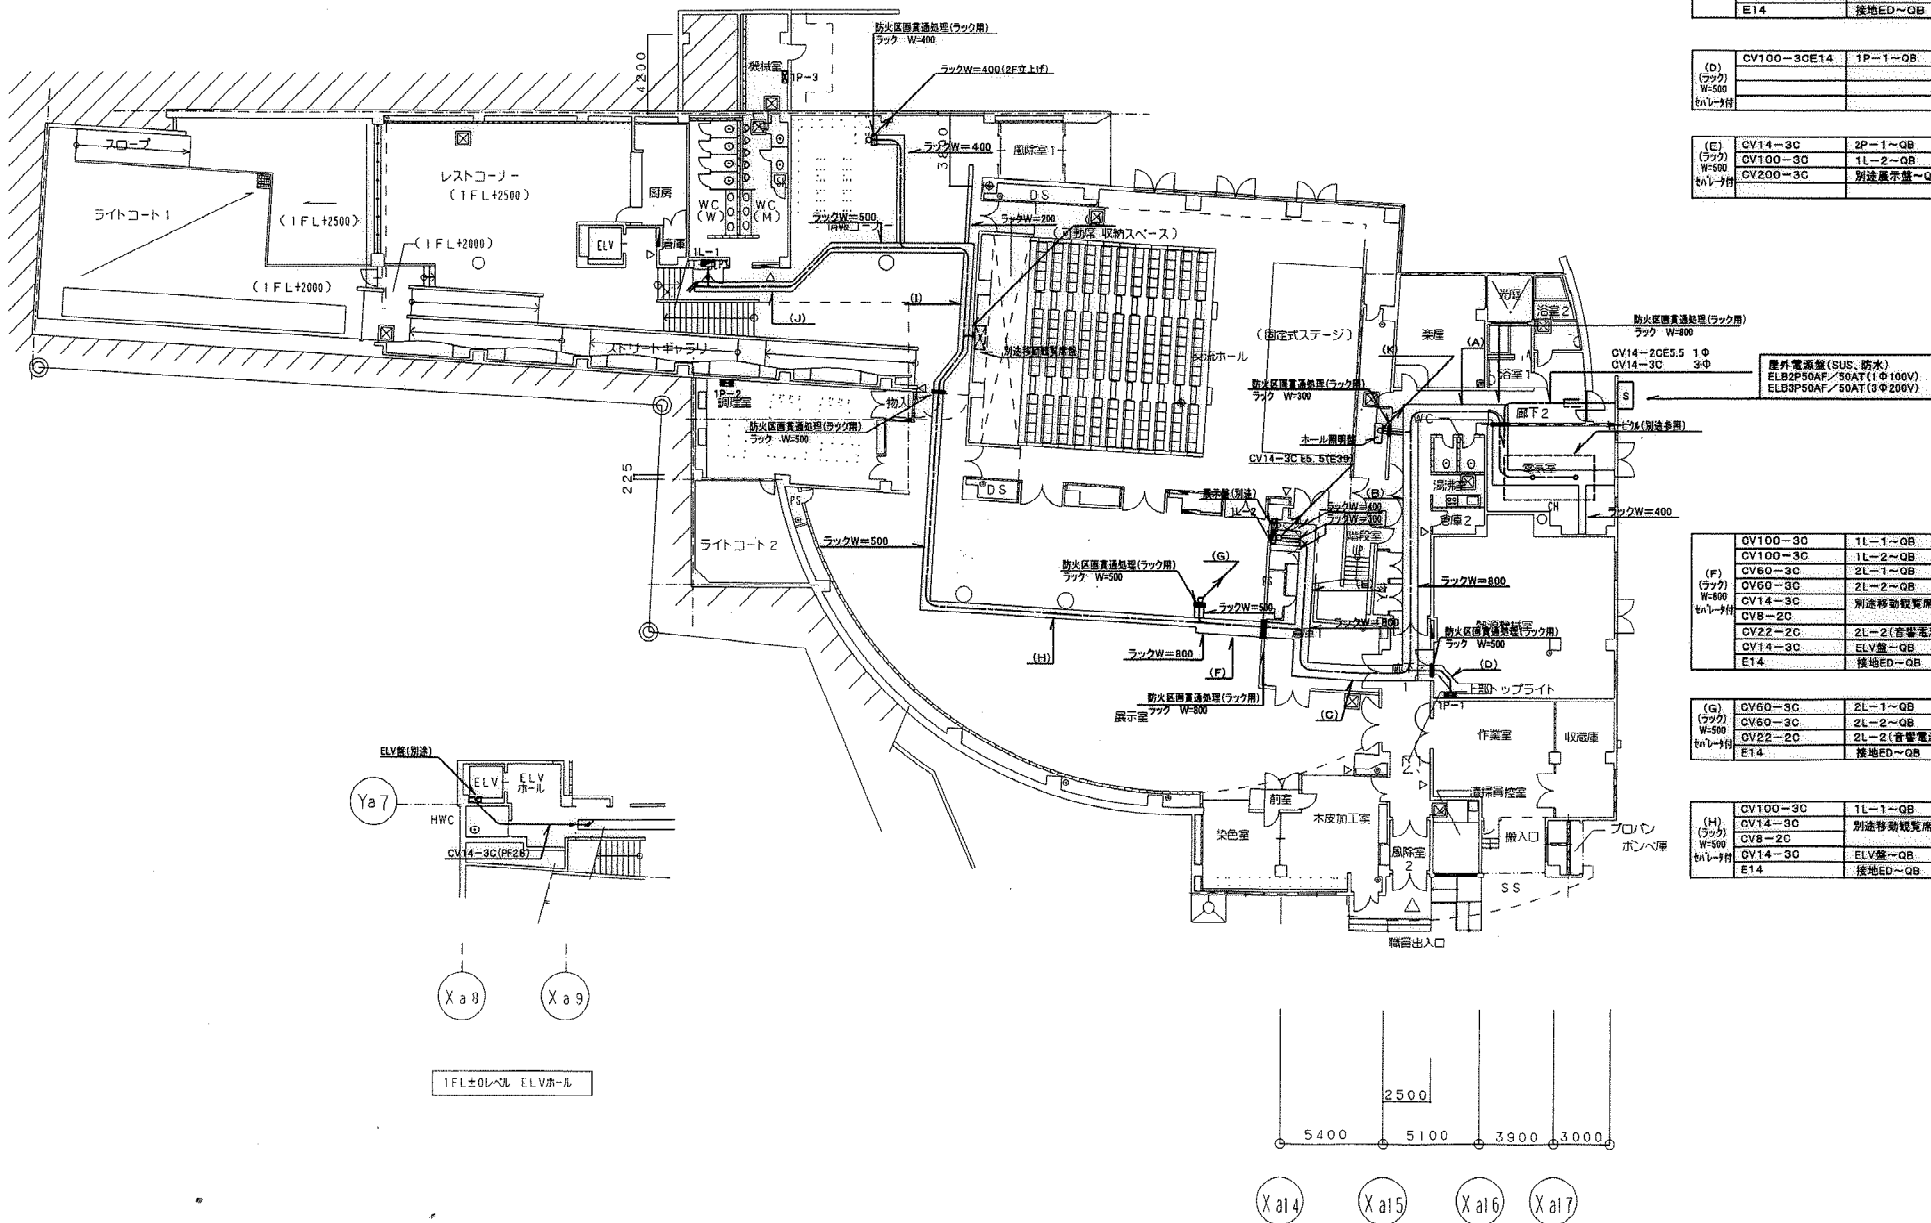


(I) (ラック) W=500 h=1.5m	CV100-3C GV14-3C E14	1L-1~QB ELV盤~QB 接地ED~QB	1φ3W200/100V 3φ3W200V 第3種接地工事
(J) (ラック) W=500 h=1.5m	CV14-3C CV100-3C	ELV盤~QB 1L-1~QB	3φ3W200V 1φ3W200/100V
(K) (ラック) W=500 h=1.5m	CV22-3C CV8-2C CV38-3C E14	舞台動力盤~QB 舞台動力盤~QB RP-1~QB 接地ED~QB	3φ3W200V 1φ2W100V 3φ3W200V 第3種接地工事
(L) (ラック) W=500 h=1.5m	GV14-3C(E31) CV8-2C(E31)	別送移動観覧席動力盤~QB 別送移動観覧席動力盤~QB	3φ3W200V 1φ2W100V

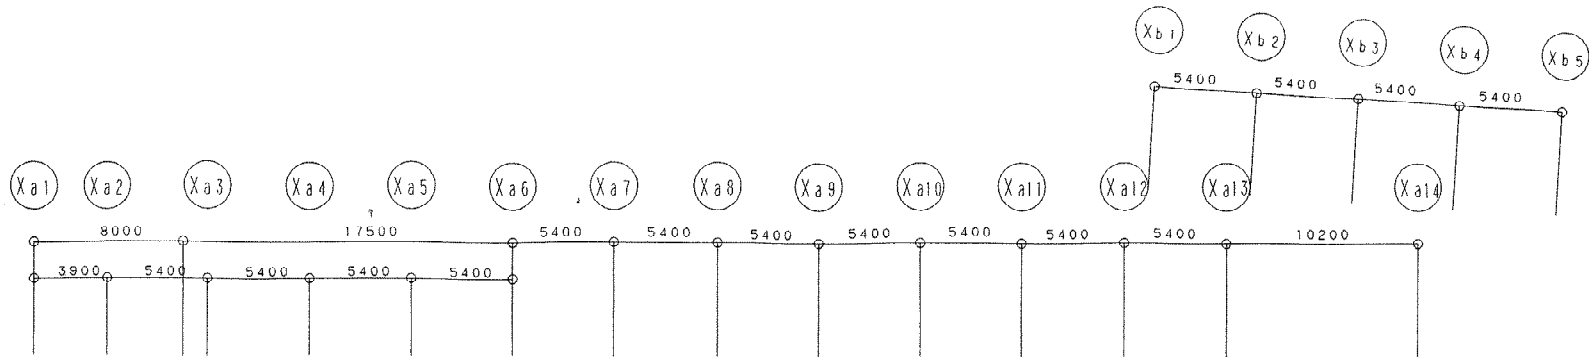

記号	名称
	電灯分電盤
	動力制御盤
	別送制御盤
	ケーブルラック配線 天井内配線
	露出配管
ケーブルは1段階マシン建築、ケーブル付とする。	
ケーブルの接地はC種とする。	

(A) (ラック) W=800 h=1.5m	CV100-3C CV100-3C CV60-3C GV60-3C CV200-3C CV14-3C CV8-2C CV100-3C CV14-3C CV22-2C CV14-3C E22 CV150-3C CV22-3C CV8-2C GV38-3C	1L-1~QB 1L-2~QB 2L-1~QB 2L-2~QB 別送展示盤~QB ホール動力盤~QB(1F) 1P-1~QB 2P-1~QB 2L-2(音響電源)~QB ELV盤~QB 接地ED~QB ホール照明盤~QB 舞台動力盤(RF)~QB RP-1~QB	1φ3W200/100V 1φ3W200/100V 1φ3W200/100V 1φ3W200/100V 1φ3W200/100V 3φ3W200V 1φ2W100V 3φ3W200V 3φ3W200V 1φ2W100V 第3種接地工事 1φ3W200/100V 1φ2W100V 1φ2W100V 3φ3W200V
---------------------------------	---	--	---

(B) (ラック) W=800 h=1.5m	CV100-3C CV100-3C GV60-3C CV60-3C CV200-3C CV14-3C CV8-2C CV100-3C CV14-3C CV22-2C CV14-3C E14	1L-1~QB 1L-2~QB 2L-1~QB 2L-2~QB 別送展示盤~QB 別送移動観覧席動力盤 1P-1~QB 2P-1~QB 2L-2(音響電源)~QB ELV盤~QB 接地ED~QB	1φ3W200/100V 1φ3W200/100V 1φ3W200/100V 1φ3W200/100V 1φ3W200/100V 3φ3W200V 1φ2W100V 3φ3W200V 3φ3W200V 1φ2W100V 3φ3W200V 第3種接地工事
---------------------------------	---	---	---

(C) (ラック) W=800 h=1.5m	CV100-3C CV100-3C GV60-3C CV60-3C CV200-3C CV14-3C CV8-2C CV100-3C CV14-3C CV22-2C CV14-3C E14	1L-1~QB 1L-2~QB 2L-1~QB 2L-2~QB 別送展示盤~QB 別送移動観覧席動力盤 1P-1~QB 2P-1~QB 2L-2(音響電源)~QB ELV盤~QB 接地ED~QB	1φ3W200/100V 1φ3W200/100V 1φ3W200/100V 1φ3W200/100V 1φ3W200/100V 3φ3W200V 1φ2W100V 3φ3W200V 3φ3W200V 1φ2W100V 3φ3W200V 第3種接地工事
---------------------------------	---	---	---

(D) (ラック) W=500 h=1.5m	CV100-3CE14	1P-1~QB	3φ3W200V
---------------------------------	-------------	---------	----------


(E) (ラック) W=500 h=1.5m	CV14-3C GV100-3C CV200-3C	2P-1~QB 1L-2~QB 別送展示盤~QB	3φ3W200V 1φ3W200/100V 1φ3W200/100V
---------------------------------	---------------------------------	--------------------------------	--

(F) (ラック) W=500 h=1.5m	GV100-3C CV100-3C GV60-3C GV60-3C CV14-3C CV8-2C CV22-2C CV14-3C E14	1L-1~QB 1L-2~QB 2L-1~QB 2L-2~QB 別送展示盤~QB 別送移動観覧席動力盤 2L-2(音響電源)~QB ELV盤~QB 接地ED~QB	1φ3W200/100V 1φ3W200/100V 1φ3W200/100V 1φ3W200/100V 3φ3W200V 1φ2W100V 1φ2W100V 3φ3W200V 第3種接地工事
---------------------------------	--	---	---

(G) (ラック) W=500 h=1.5m	GV60-3C GV60-3C GV22-2C E14	2L-1~QB 2L-2~QB 2L-2(音響電源)~QB 接地ED~QB	1φ3W200/100V 1φ3W200/100V 1φ2W100V 第3種接地工事
---------------------------------	--------------------------------------	--	---

(H) (ラック) W=500 h=1.5m	CV100-3C CV14-3C CV8-2C CV14-3C E14	1L-1~QB 別送移動観覧席動力盤 1P-1~QB ELV盤~QB 接地ED~QB	1φ3W200/100V 3φ3W200V 1φ2W100V 3φ3W200V 第3種接地工事
---------------------------------	---	--	---


しゅん 功 図	
工事名	飯 橋 札幌市ウタリ交流施設整備電気設備工事
図面名称	1階 幹線設備図
施工業者	
工 期	着手平成 13年 3月14日 図 6/57 しゅん 平成 14年 11月29日 図
札幌市建設部	

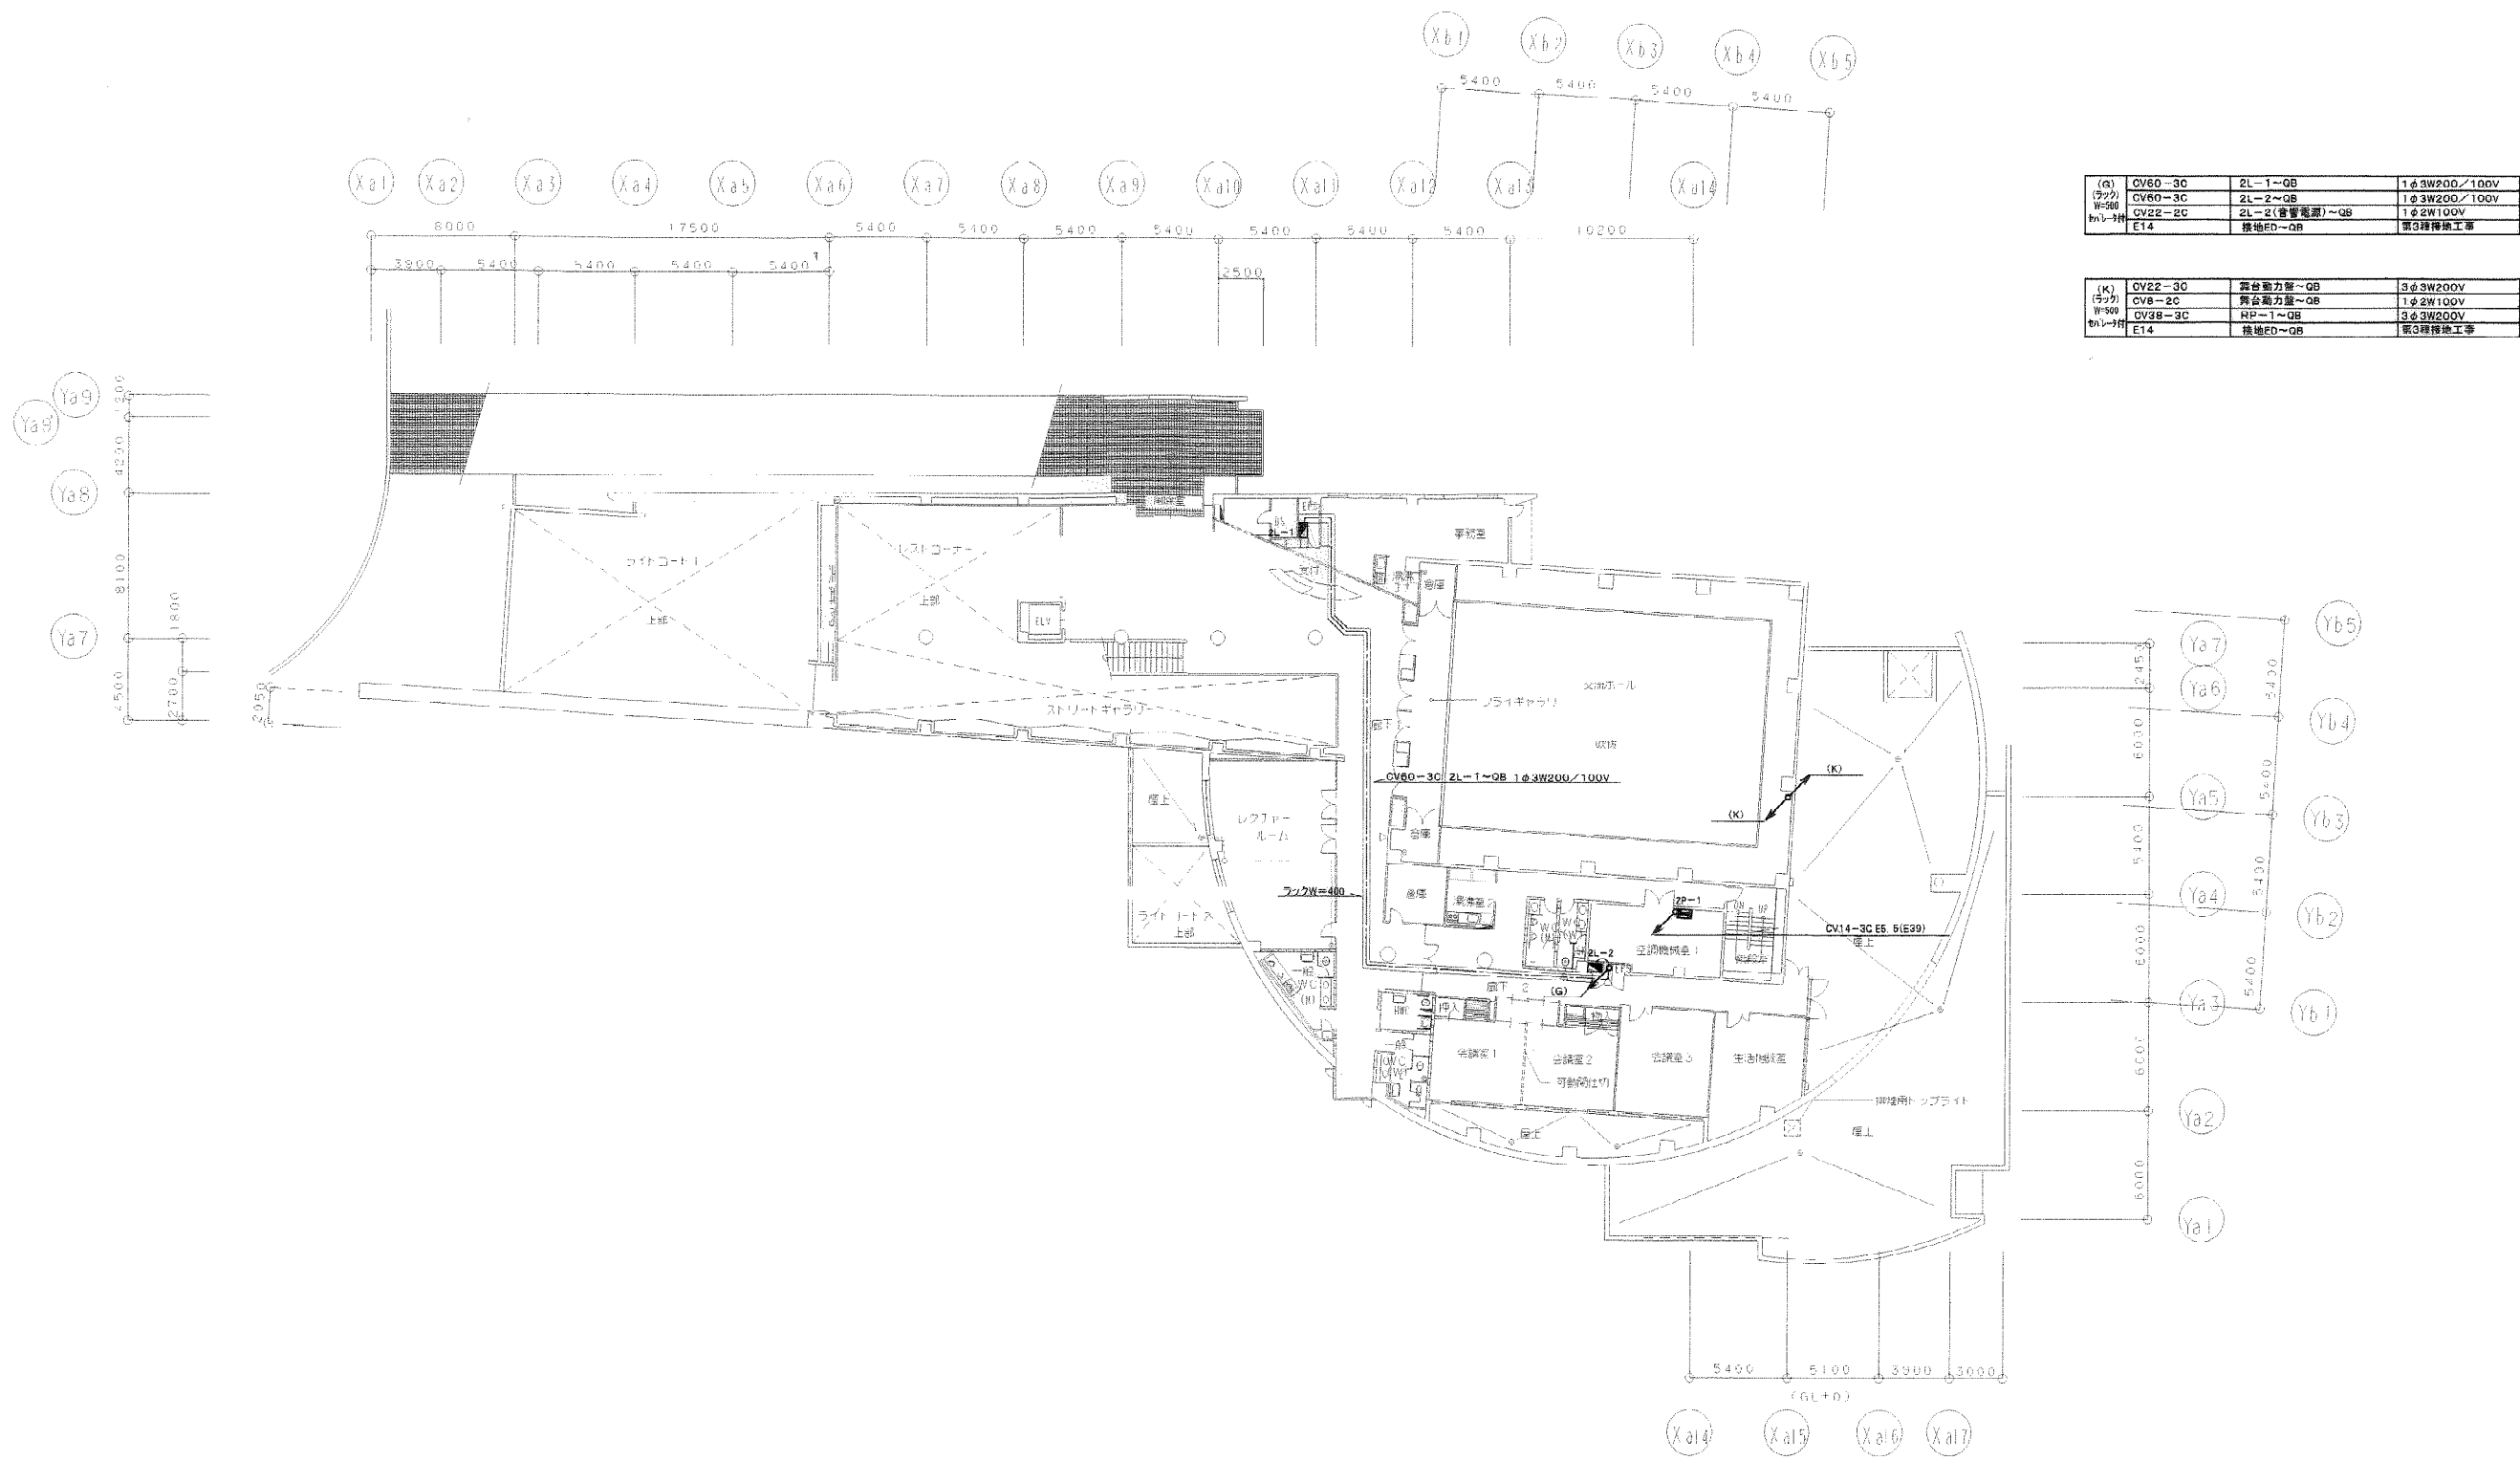


(G)	CV60-3C	2L-1~QB	1φ3W200/100V
(F)	CV60-3C	2L-2~QB	1φ3W200/100V
(F)	CV22-2C	2L-2(音響電源)~QB	1φ3W100V
(F)	E14	接地ED~QB	接地工事

(K)	CV22-3C	露台電力盤~QB	3φ3W200V
(F)	CV22-3C	露台電力盤~QB	1φ3W100V
(F)	CV22-3C	RP-1~QB	3φ3W200V
(F)	E14	接地ED~QB	接地工事



しゅん 功 図			
工事名	仮称 札幌市ウタリ交流施設整備電気設備工事		
図面名称	2階 幹線設備図		
施工業者	[Redacted]		
工 期	着手	平成 13年 3月14日	図 7/57
	しゅん	平成 14年11月29日	面
札幌市建設部			

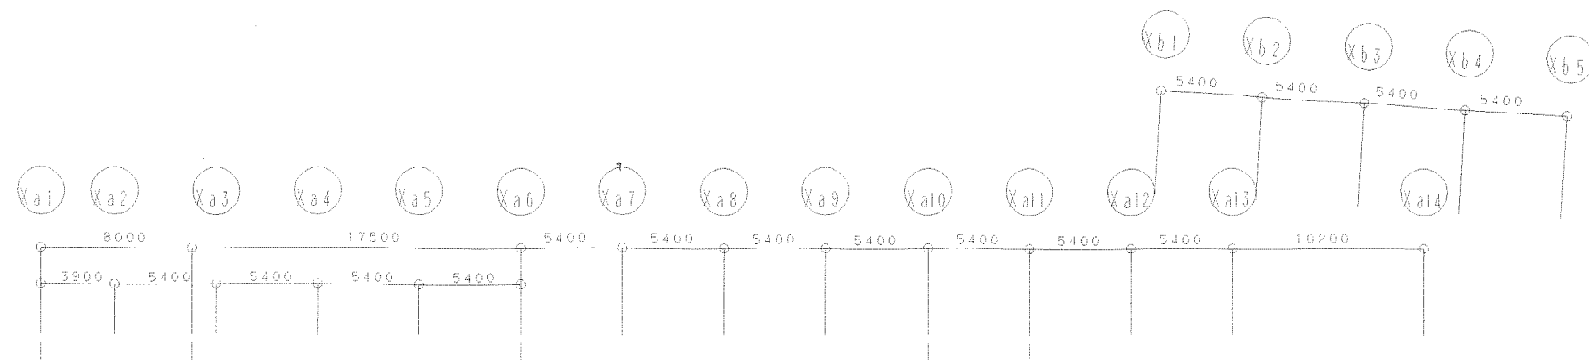


(K)	CV22-3C	舞台動力盤-Q8	3Φ3W200V
(ラック)	CV8-2C	舞台動力盤-Q8	1Φ2W100V
W-500	CV38-3C	RP-1-Q8	3Φ3W200V
enV-700	E14	接地ED-Q8	第3種接地工事

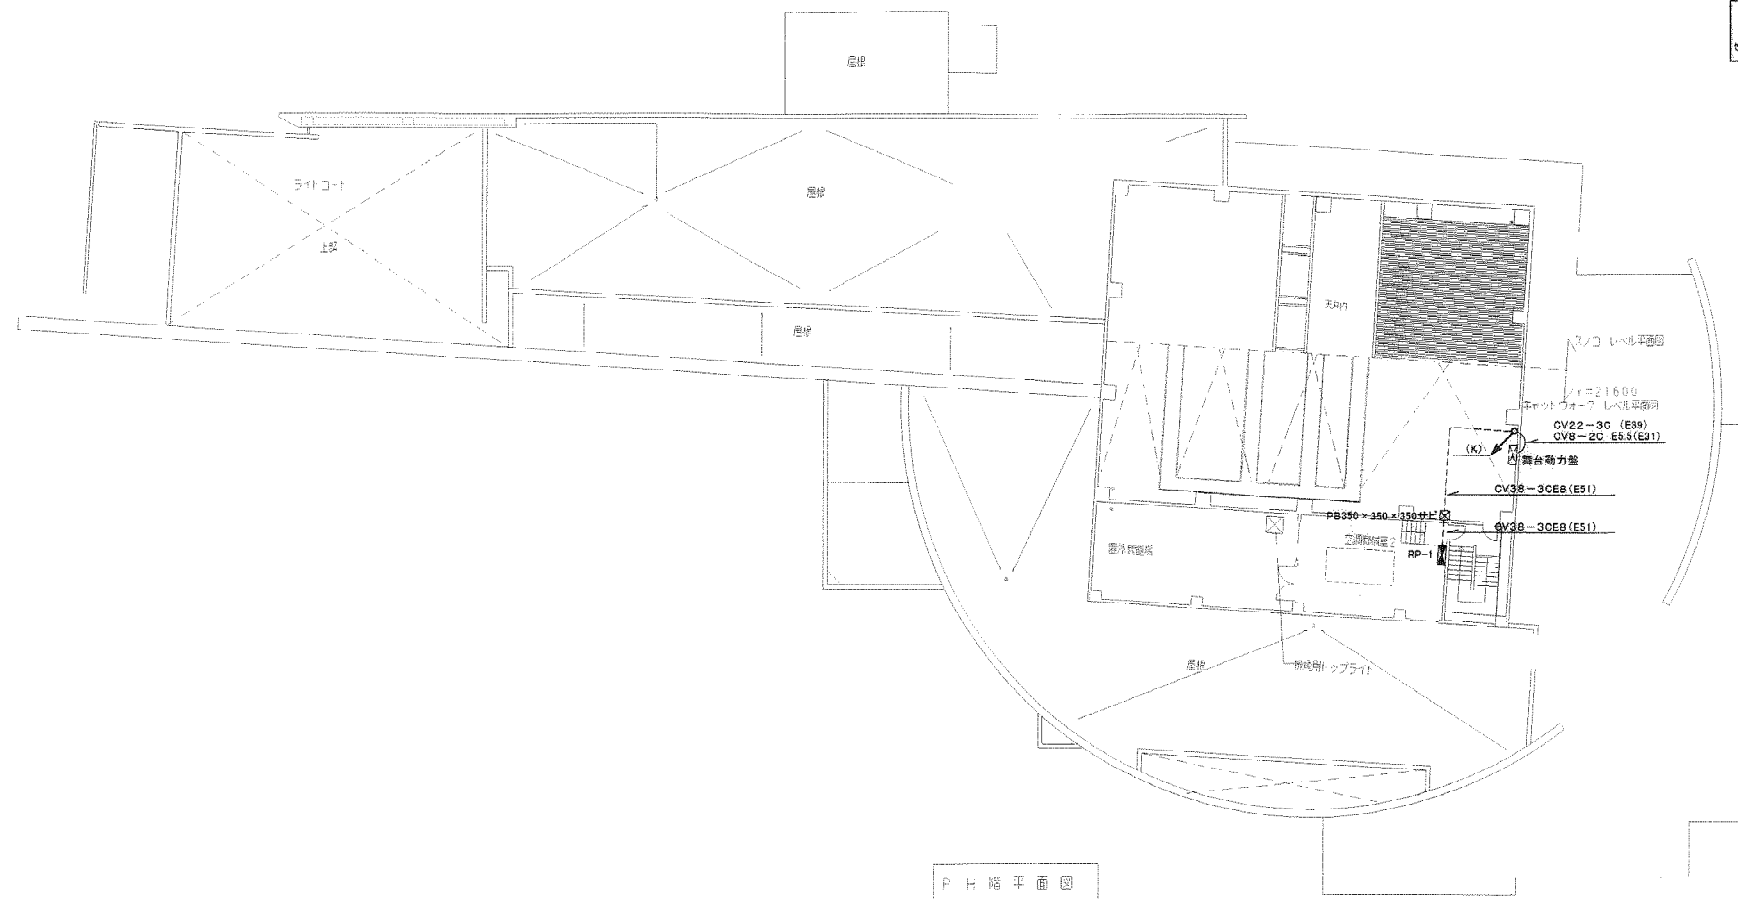

P-H 階平面図

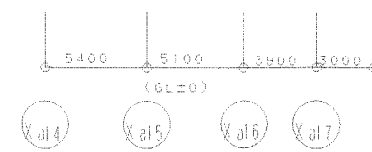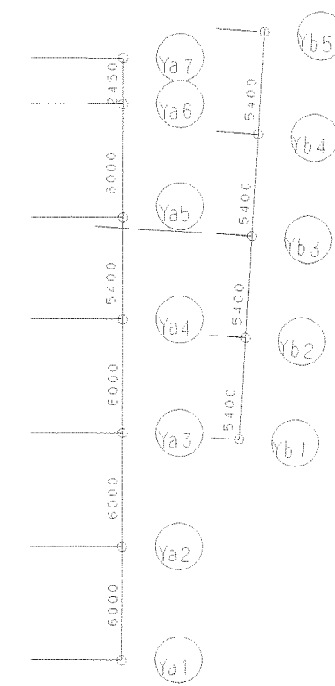


しゅん 功 図	
工事名	仮称 札幌市ウタリ交流施設整備電気設備工事
図面名称	R階 幹線設備図
施工業者	
工 期	令和 13年 3月14日 8/57 しゅん 平成 14年11月29日
札 幌 市 建 設 部	

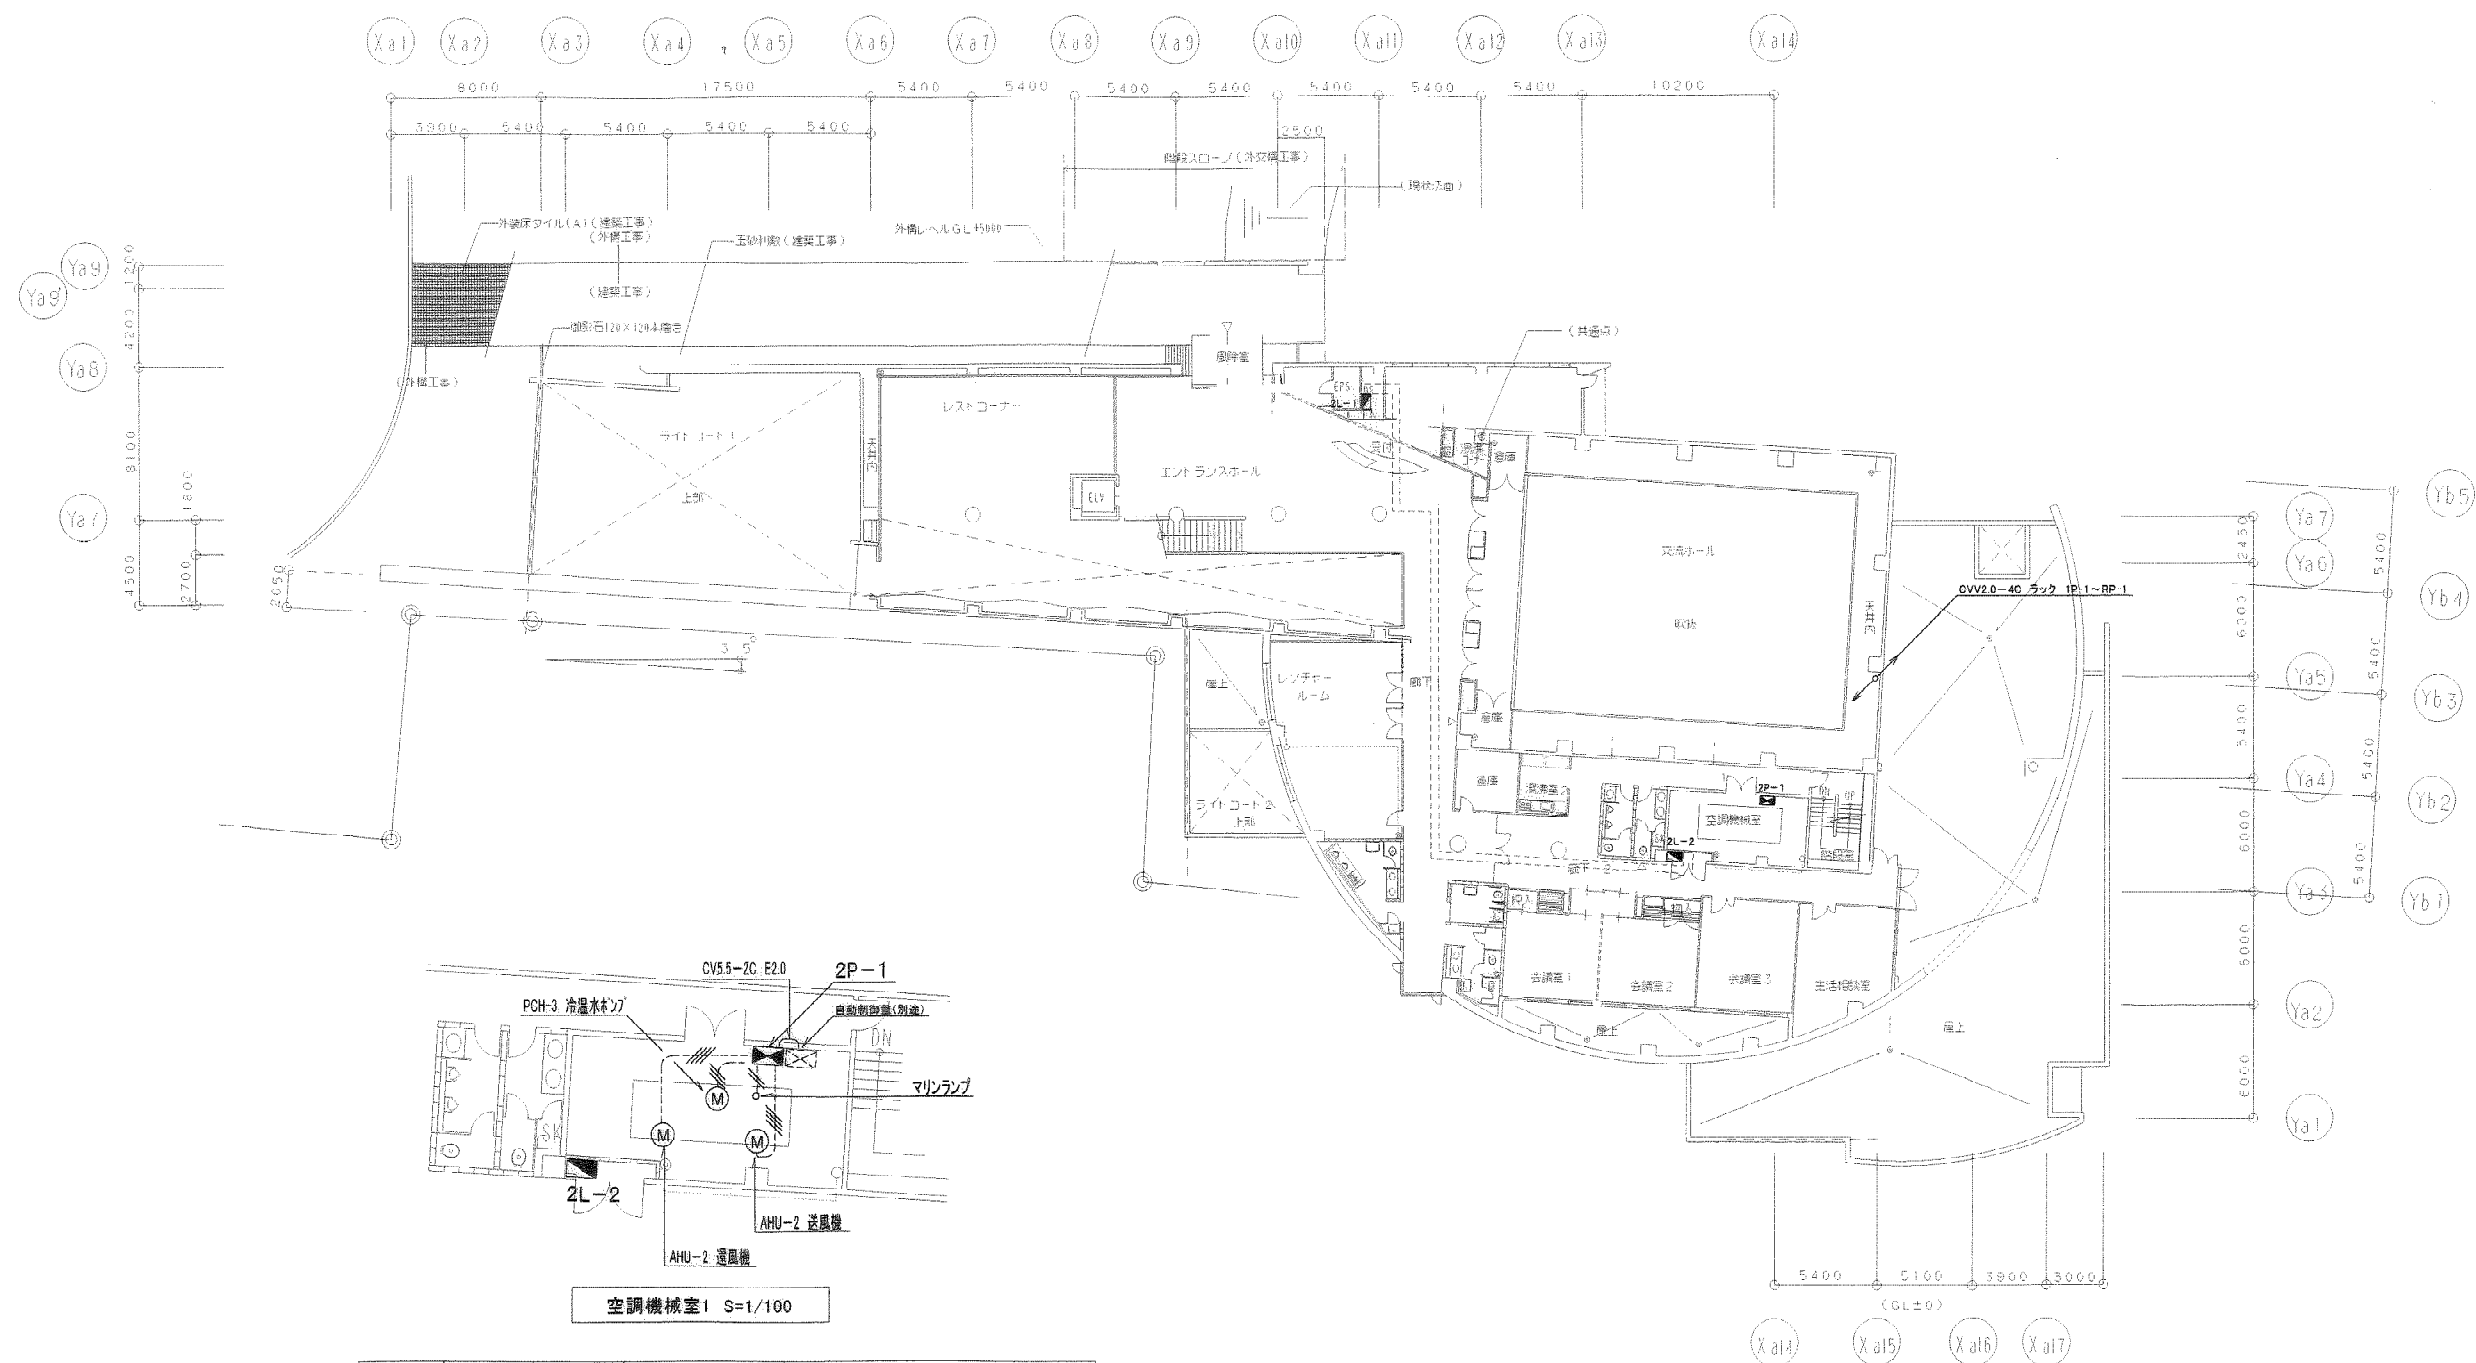

記号	負荷名	容量	配線	機械接続
AHU-2	送風機	3φ2.2Kw	IV2.0×3 E2.0(E25)	KPF(F)0.5m E(25)~F(22)
AHU-2	送風機	3φ2.2Kw	IV2.0×3 E2.0(E25)	KPF(F)0.5m E(25)~F(22)
PCH-3	冷凍水ポンプ	3φ0.4Kw	IV2.0×3 E2.0(E25)	KPF(F)0.5m E(25)~F(22)
	マリンランプ	60W	IV2.0×2 (E19)	
	自動制御盤(別注)	500VA	CV55-2C E2.0	(2P-1より)

しゅん 功 図				
工事名	仮称 札幌市ウタリ交流施設整備電気設備工事			
図面名称	2階 動力設備図			
施工業者	[Redacted]			
工 期	着手	平成 13年 3月 14日	図 12/	
	しゅん	平成 14年 11月 29日	製 57	
札幌市建設部				

しゅん 功 図			
工事名	仮橋 札幌市ウタリ交流施設整備電気設備工事		
図面名称	1階 テレビ共聴・インターホン・時計・ITV設備図		
施工業者			
工 期	着手 平成 13年 3月 14日	国 庫	47/5
	札幌市 建設 部		

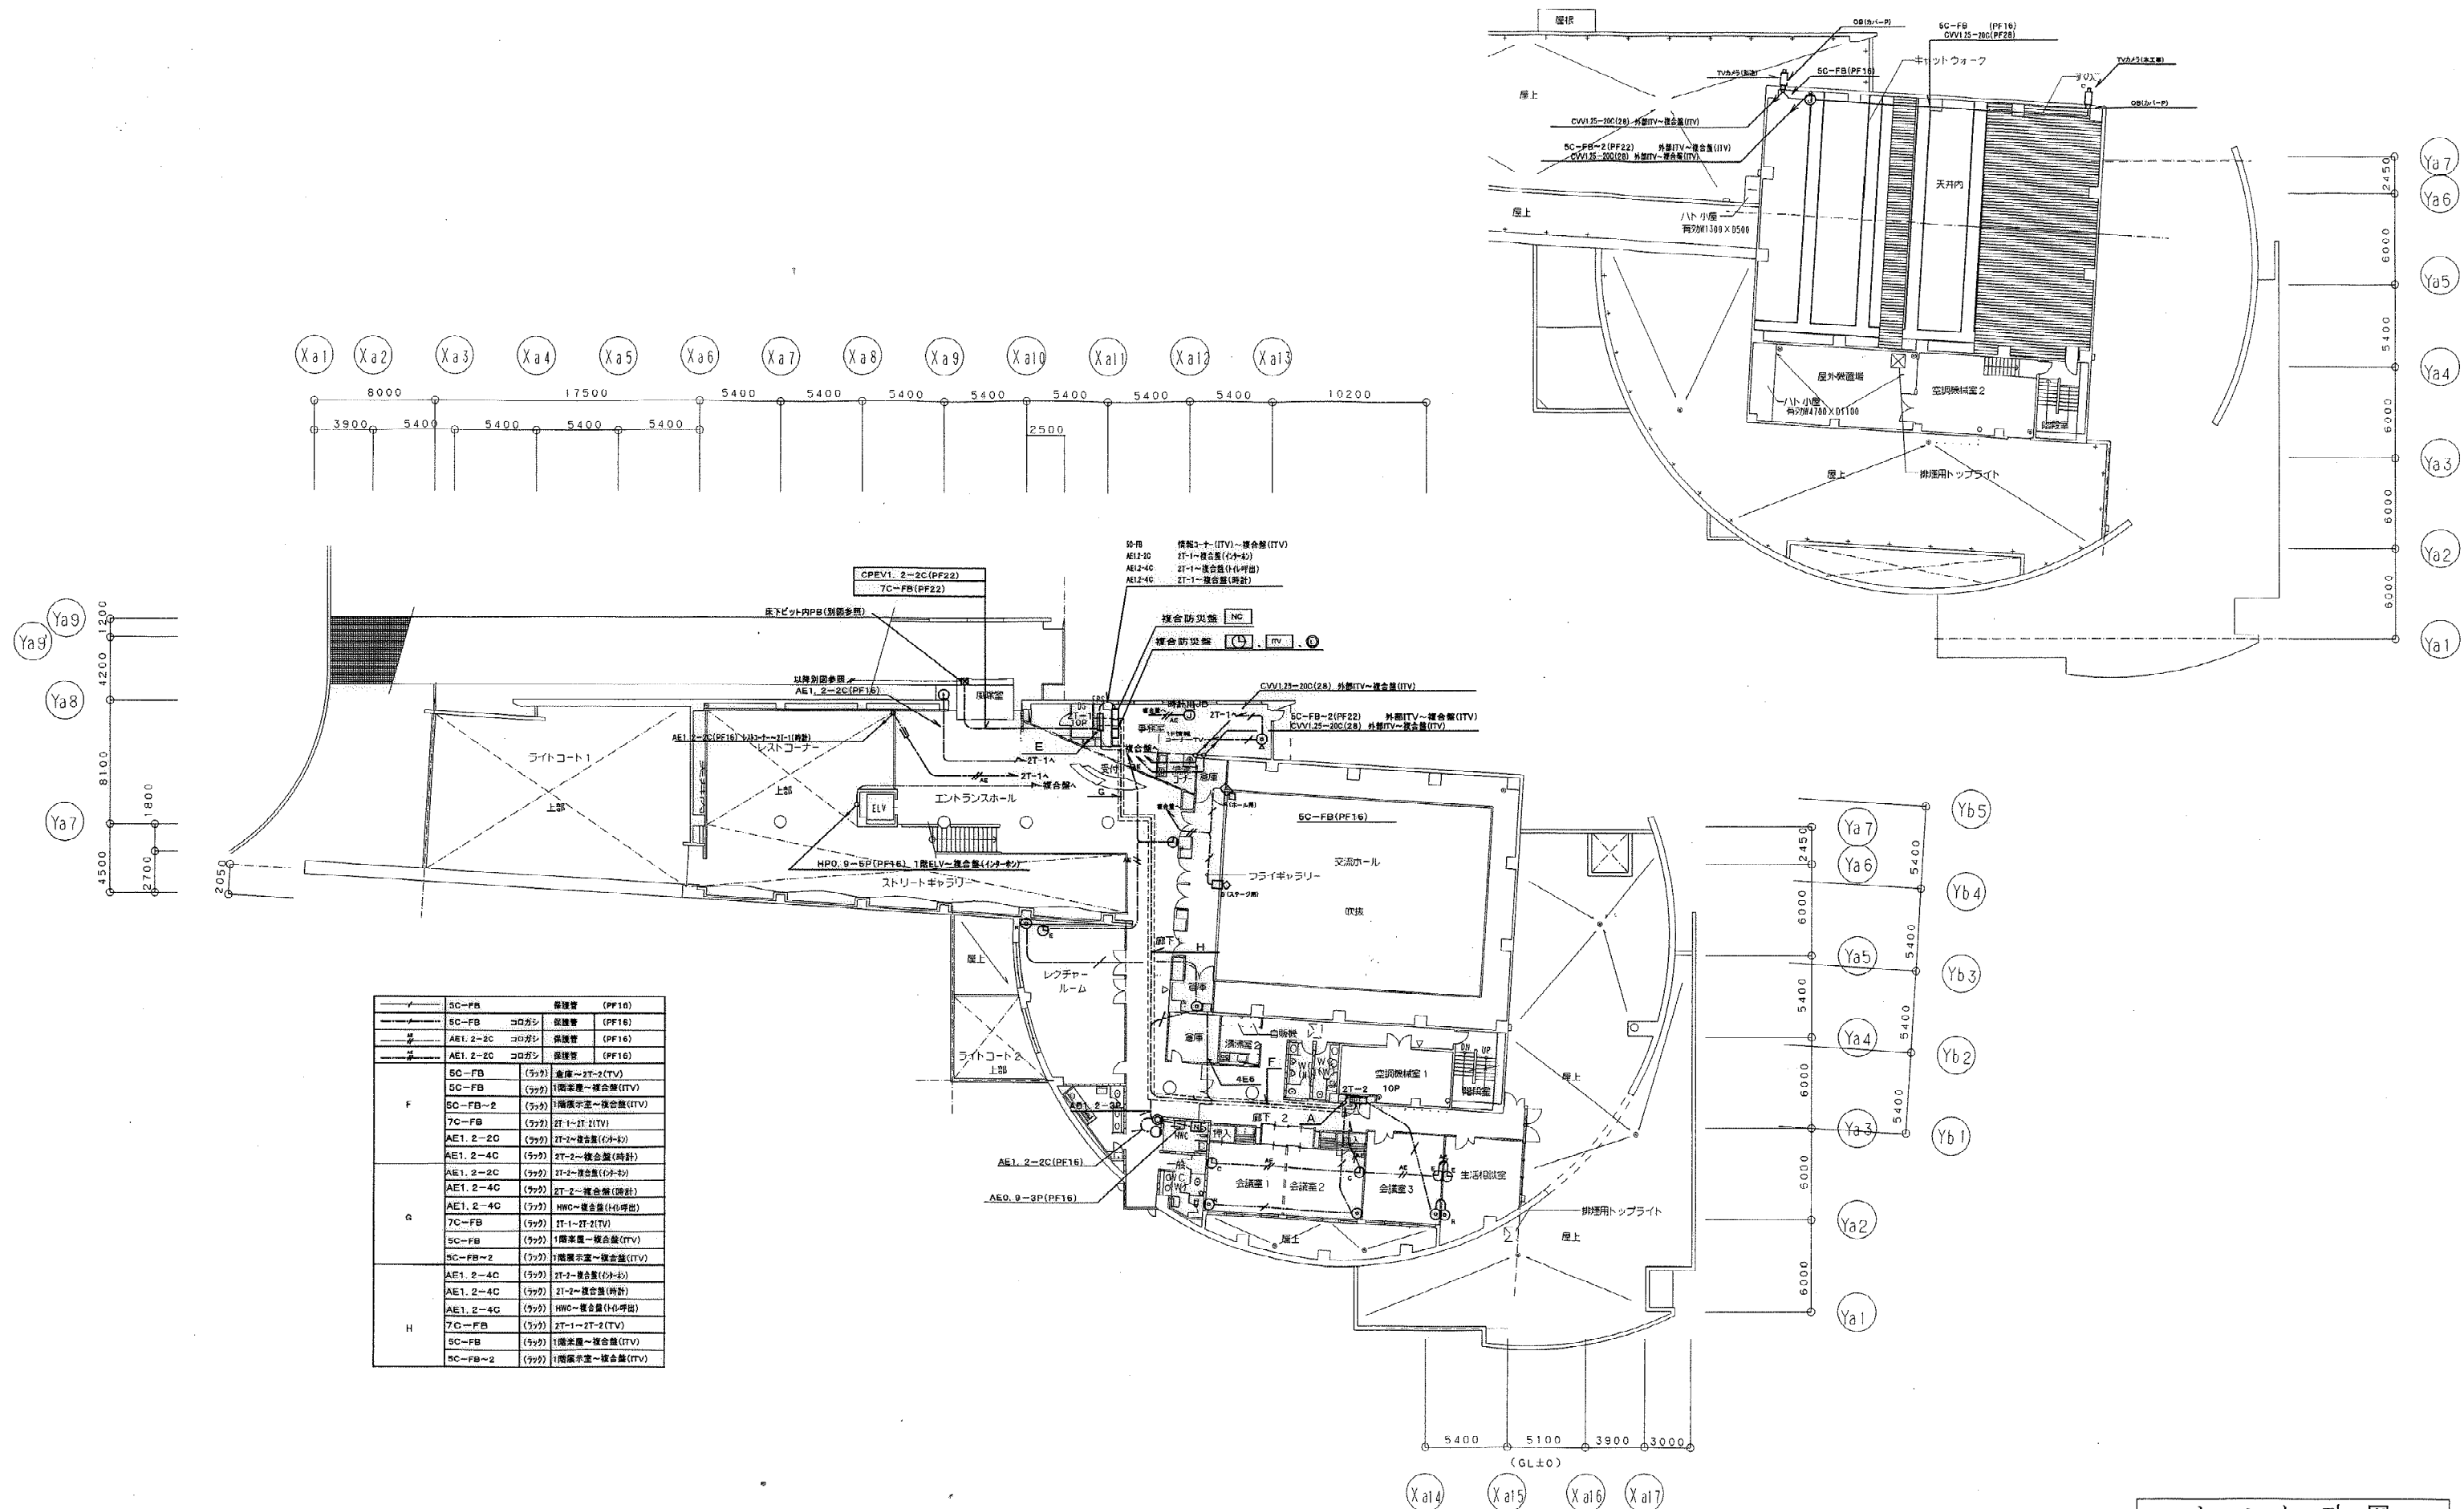

しゅん 功 図	
工事名	仮称 札幌市文化交流施設整備電気設備工事
図面名称	2階 テレビ視聴・インターホン・時計・ITV設備図
施工業者	
工 期	着手平成 13年 3月14日 図 48/57 しゅん 功 平成 14年11月29日 画
札幌市建設部	

