
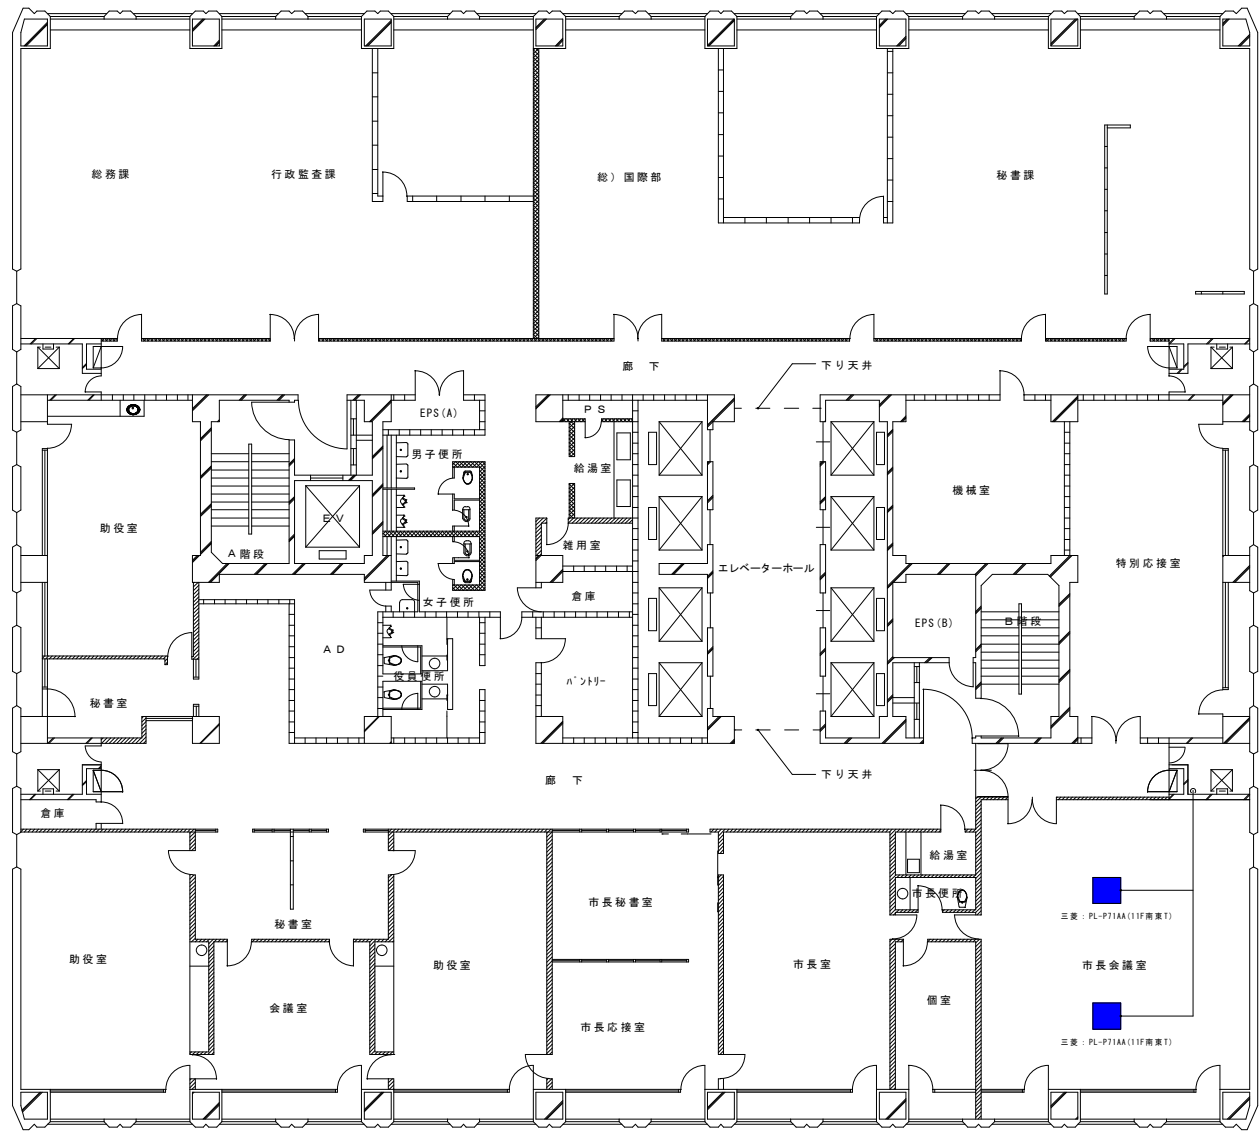
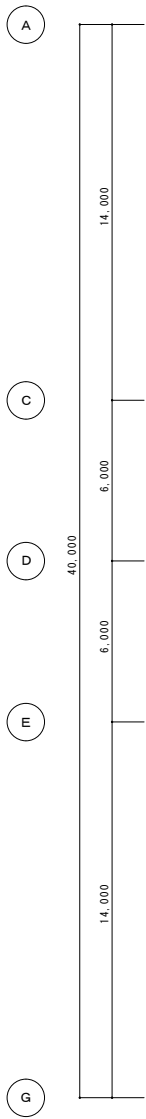



1階平面図 S=1/100

札幌市 行政部 庁舎管理課	1階平面図 エアコン配置図	図番		技術主幹	施設係長	主査	係
		1					

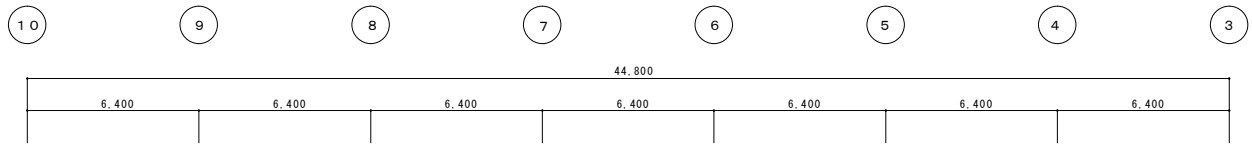

- 点検対象エアコン
- 点検対象外エアコン





11階 南東部分平面図

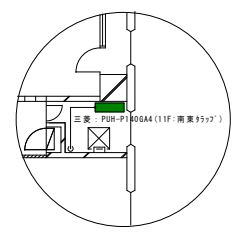

10階 平面図

壁凡例	コンクリート壁	鉄板パネル壁
	ALC壁	パーティション壁
	コンクリートブロック壁	可動間仕切壁
	軽量換気下地壁	消火栓ボックス

担当課長	施設係長	係

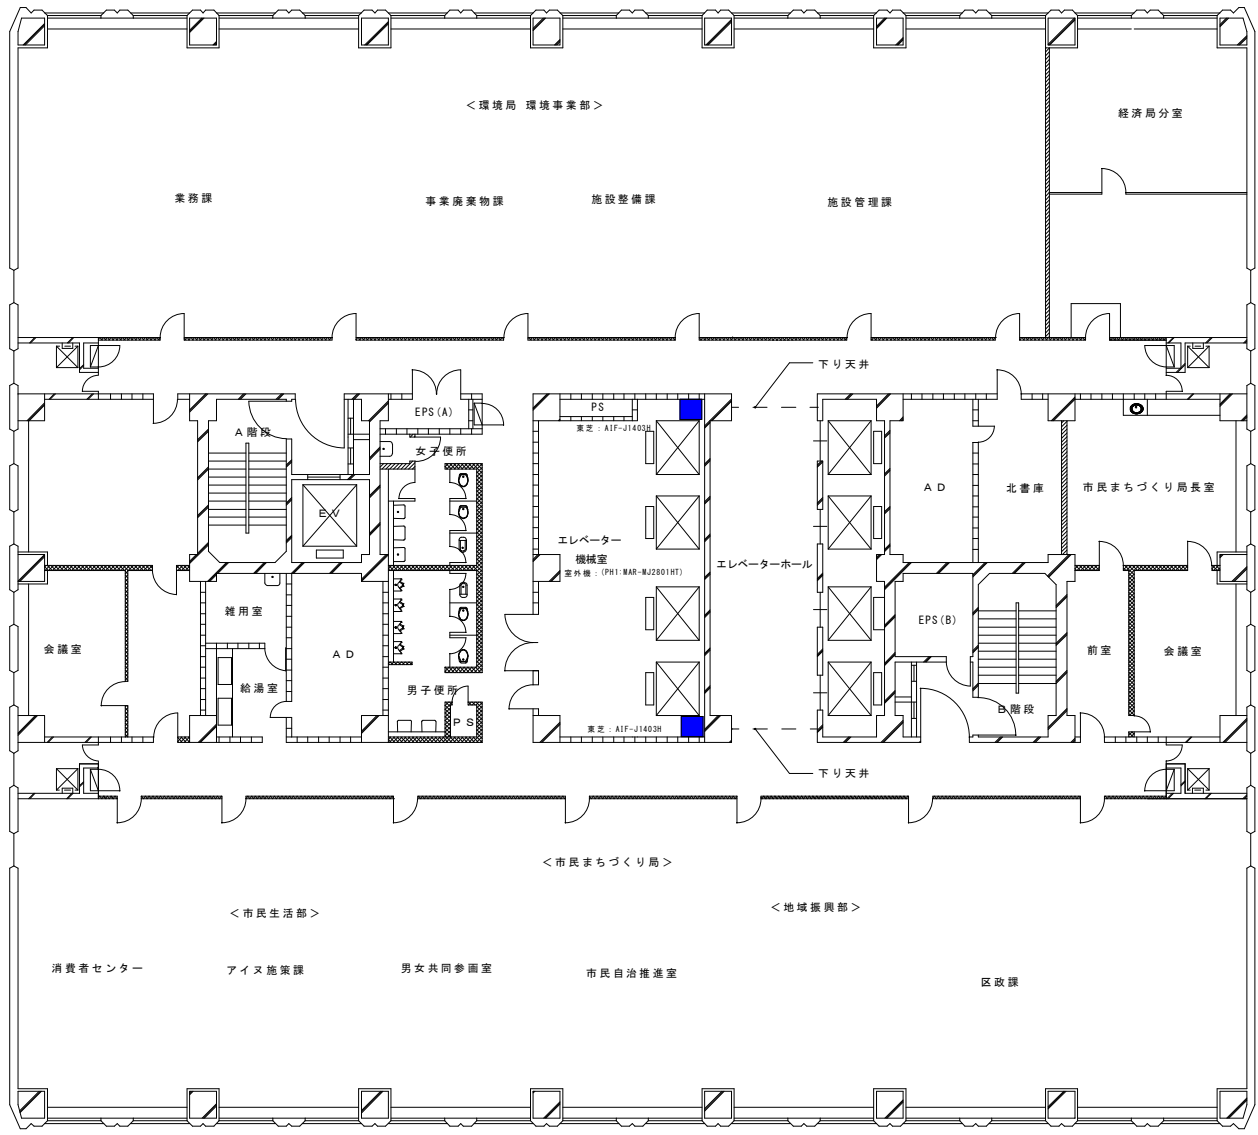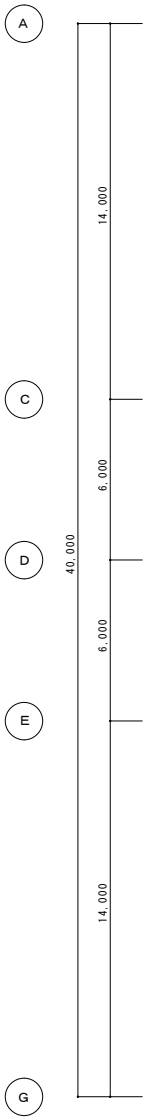
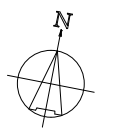
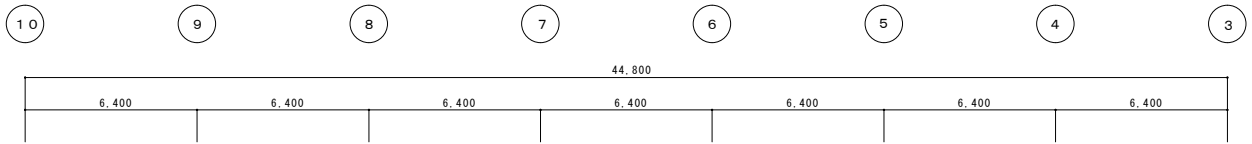


- 点検対象エアコン
- 点検対象外エアコン

13階 平面図

壁凡例	コンクリート壁	鉄板パネル壁
	ALC壁	パーテーション壁
	コンクリートブロック壁	可動間仕切り壁
	軽量鉄骨下地壁	消火栓ボックス

担当課長	施設係長	係

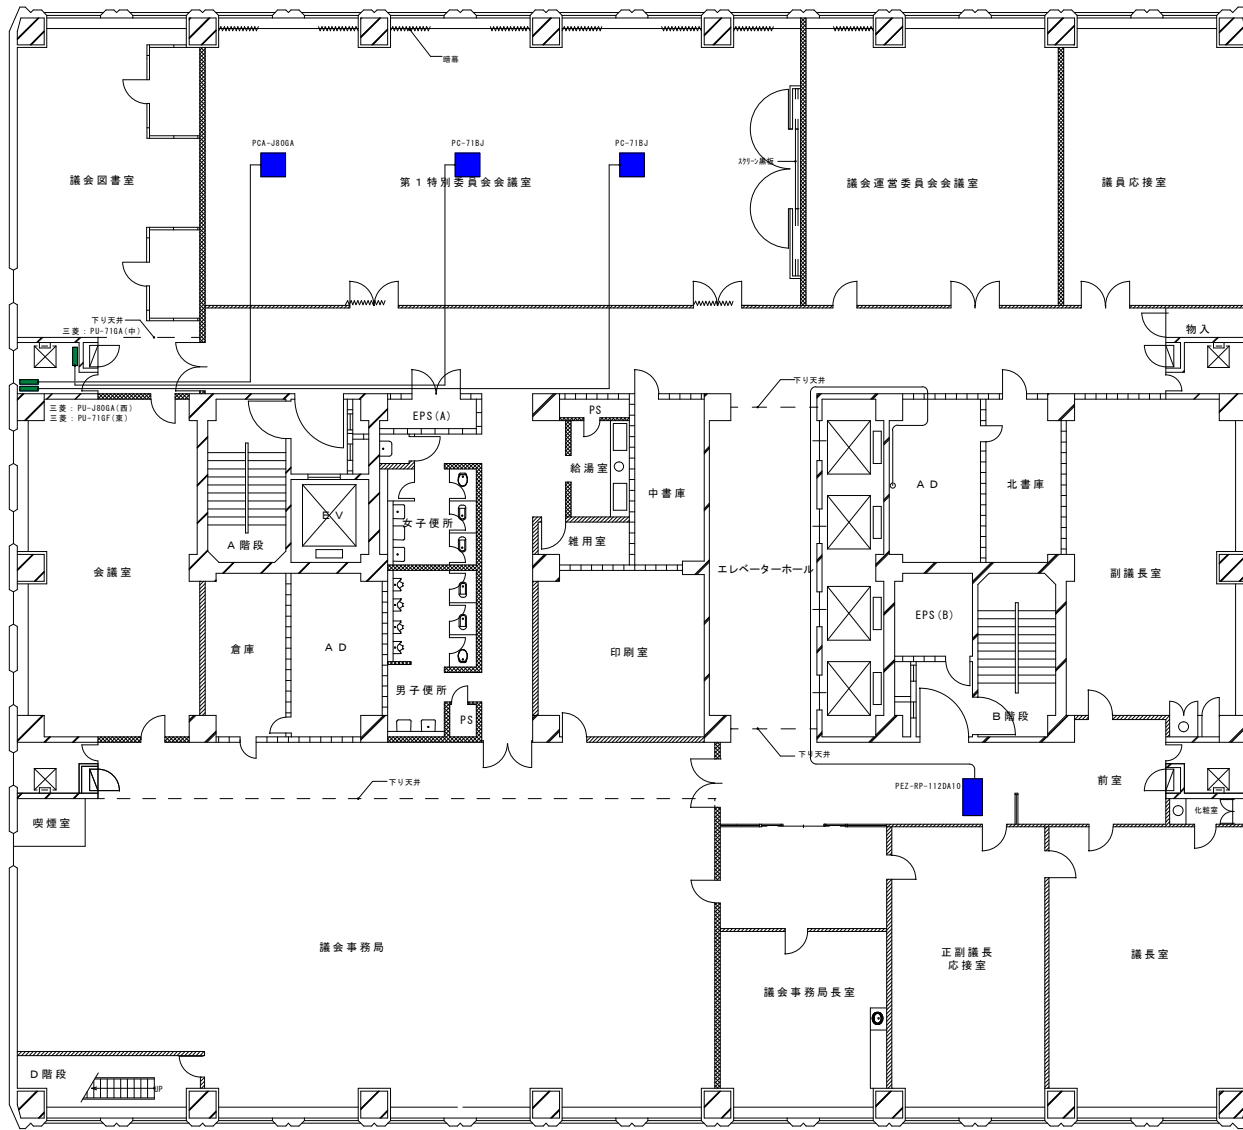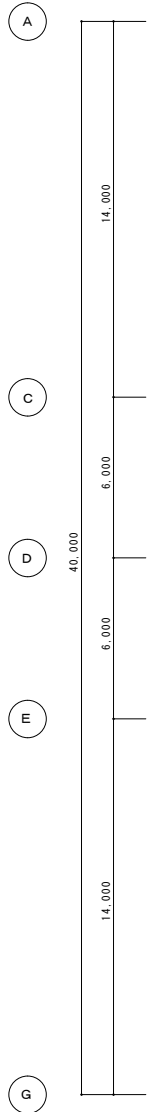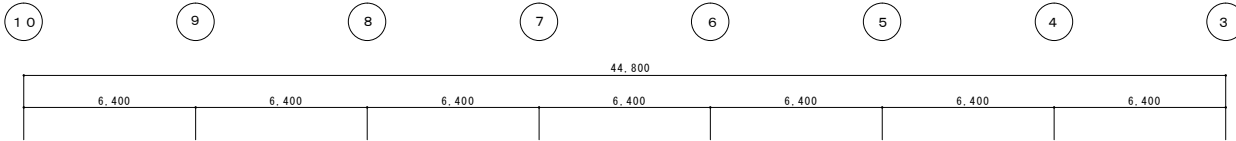


- 点検対象エアコン
- 点検対象外エアコン

16階 平面図

	コンクリート壁		鉄板パネル壁
	ALU壁		パーティション壁
	コンクリートブロック壁		可動間仕切り壁
	軽量鉄骨下地壁		消火栓ボックス


担当課長	施設係長	係

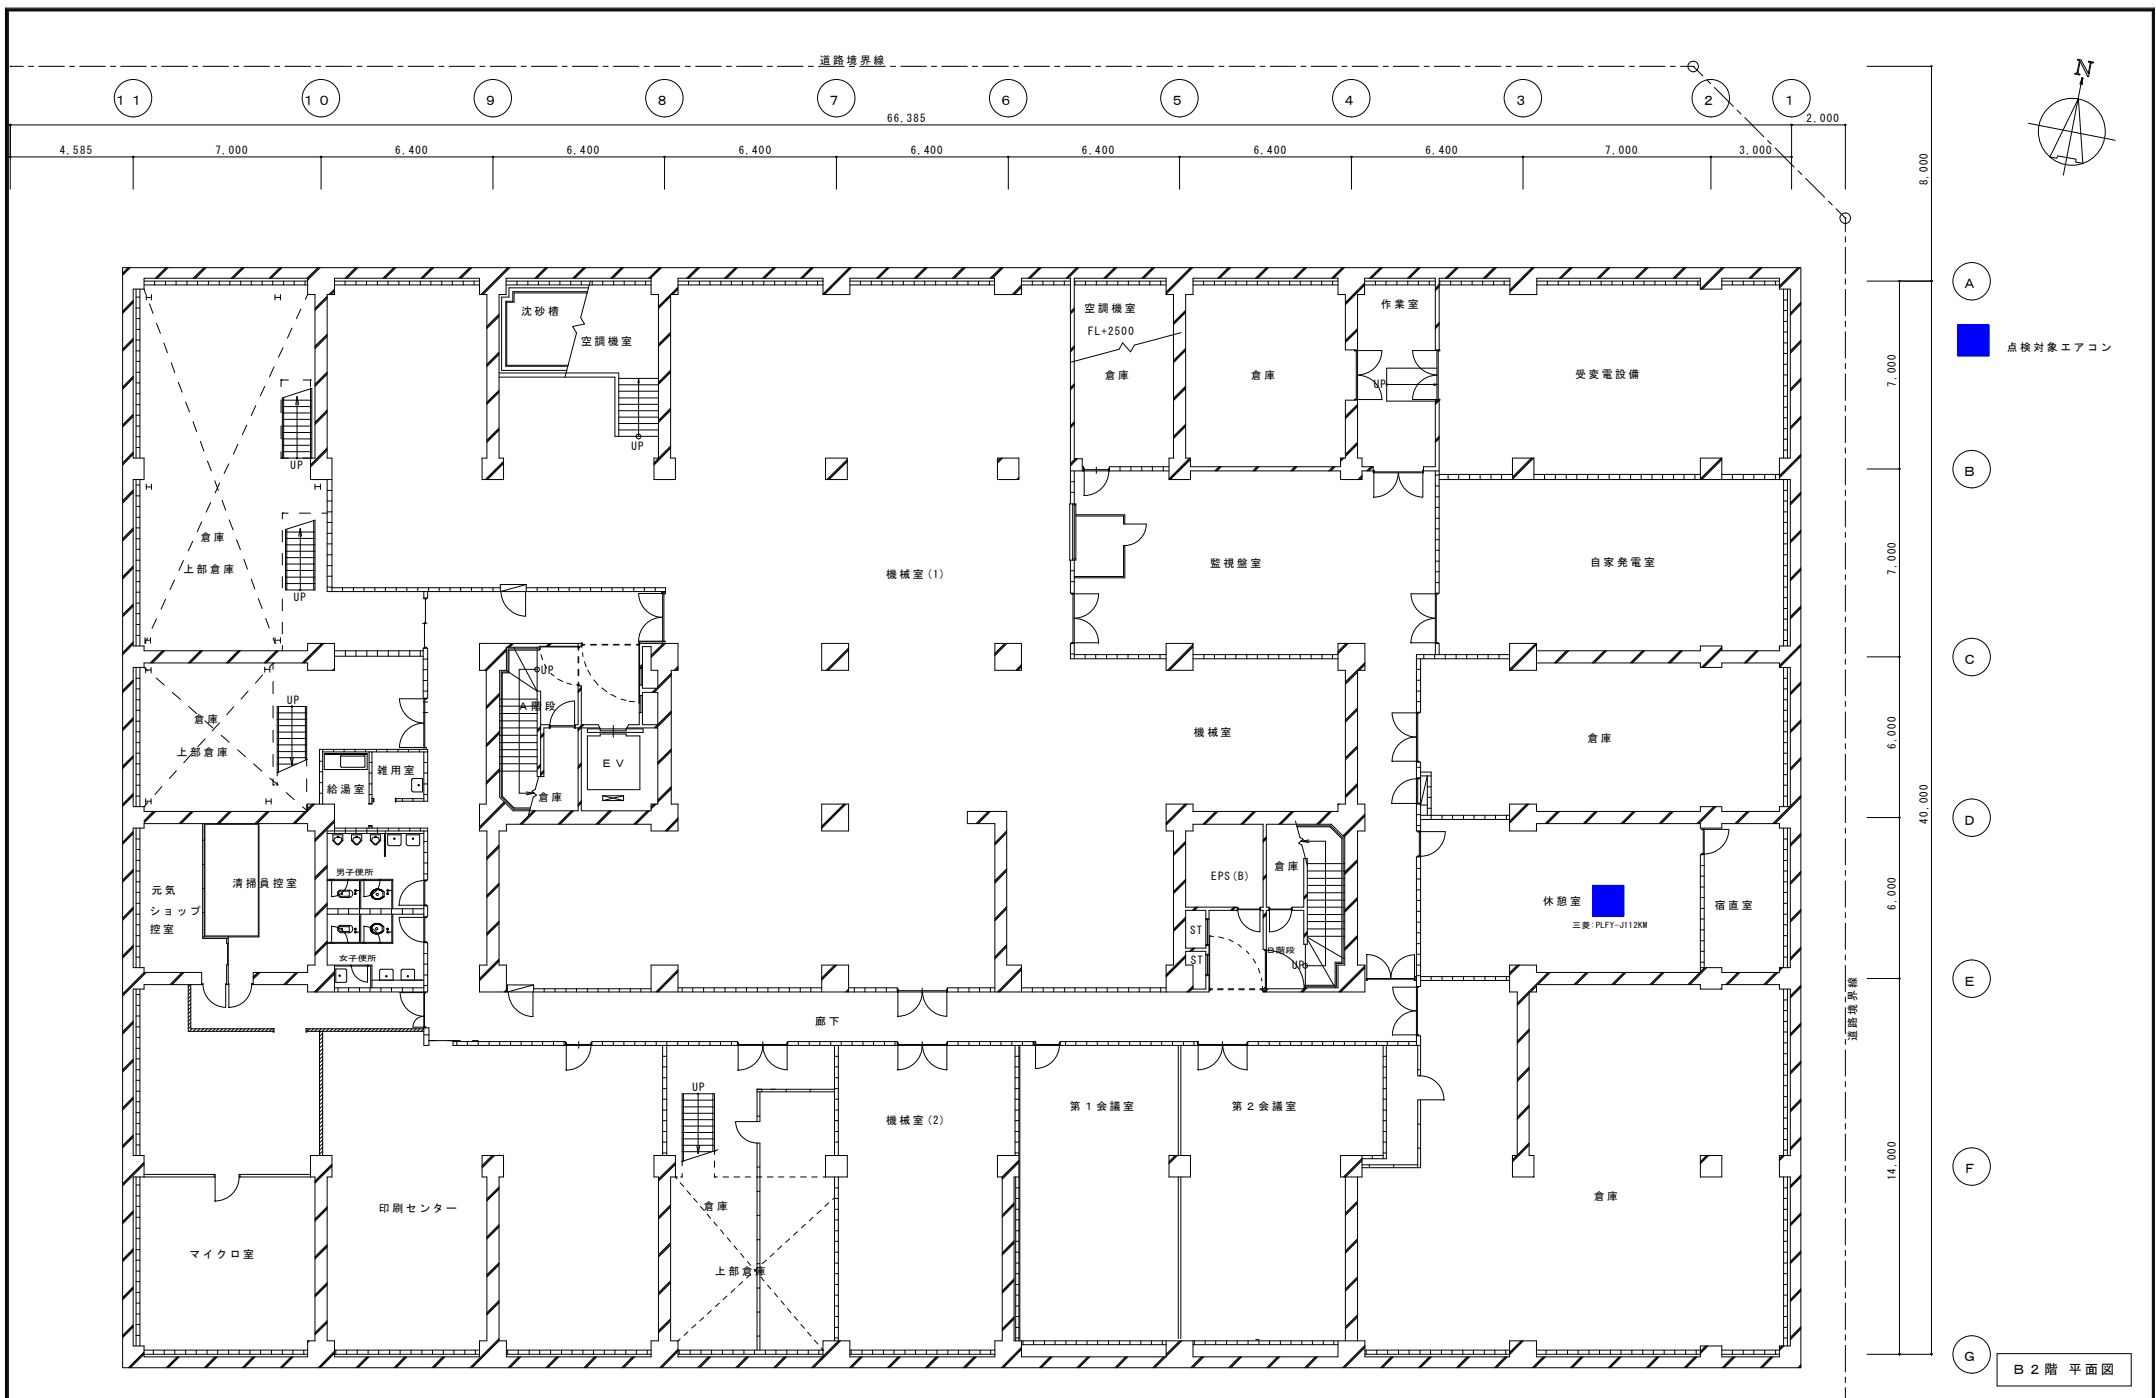

- (A)
 - (B)
 - (C)
 - (D)
 - (E)
 - (F)
 - (G)
- 点検対象エアコン

B 2 階 平面図

札幌市 行政部 庁舎管理課	図案名 地下2階平面図 エアコン配置図	縮尺 S = 1 : 100	図番 6	壁凡例	コンクリート壁	鉄板パネル壁	担当課長	施設係長	係
					A L C壁	パーティション壁			
					コンクリートブロック壁	可動間仕切り壁			
					軽量鉄骨下地壁	消火栓ボックス			

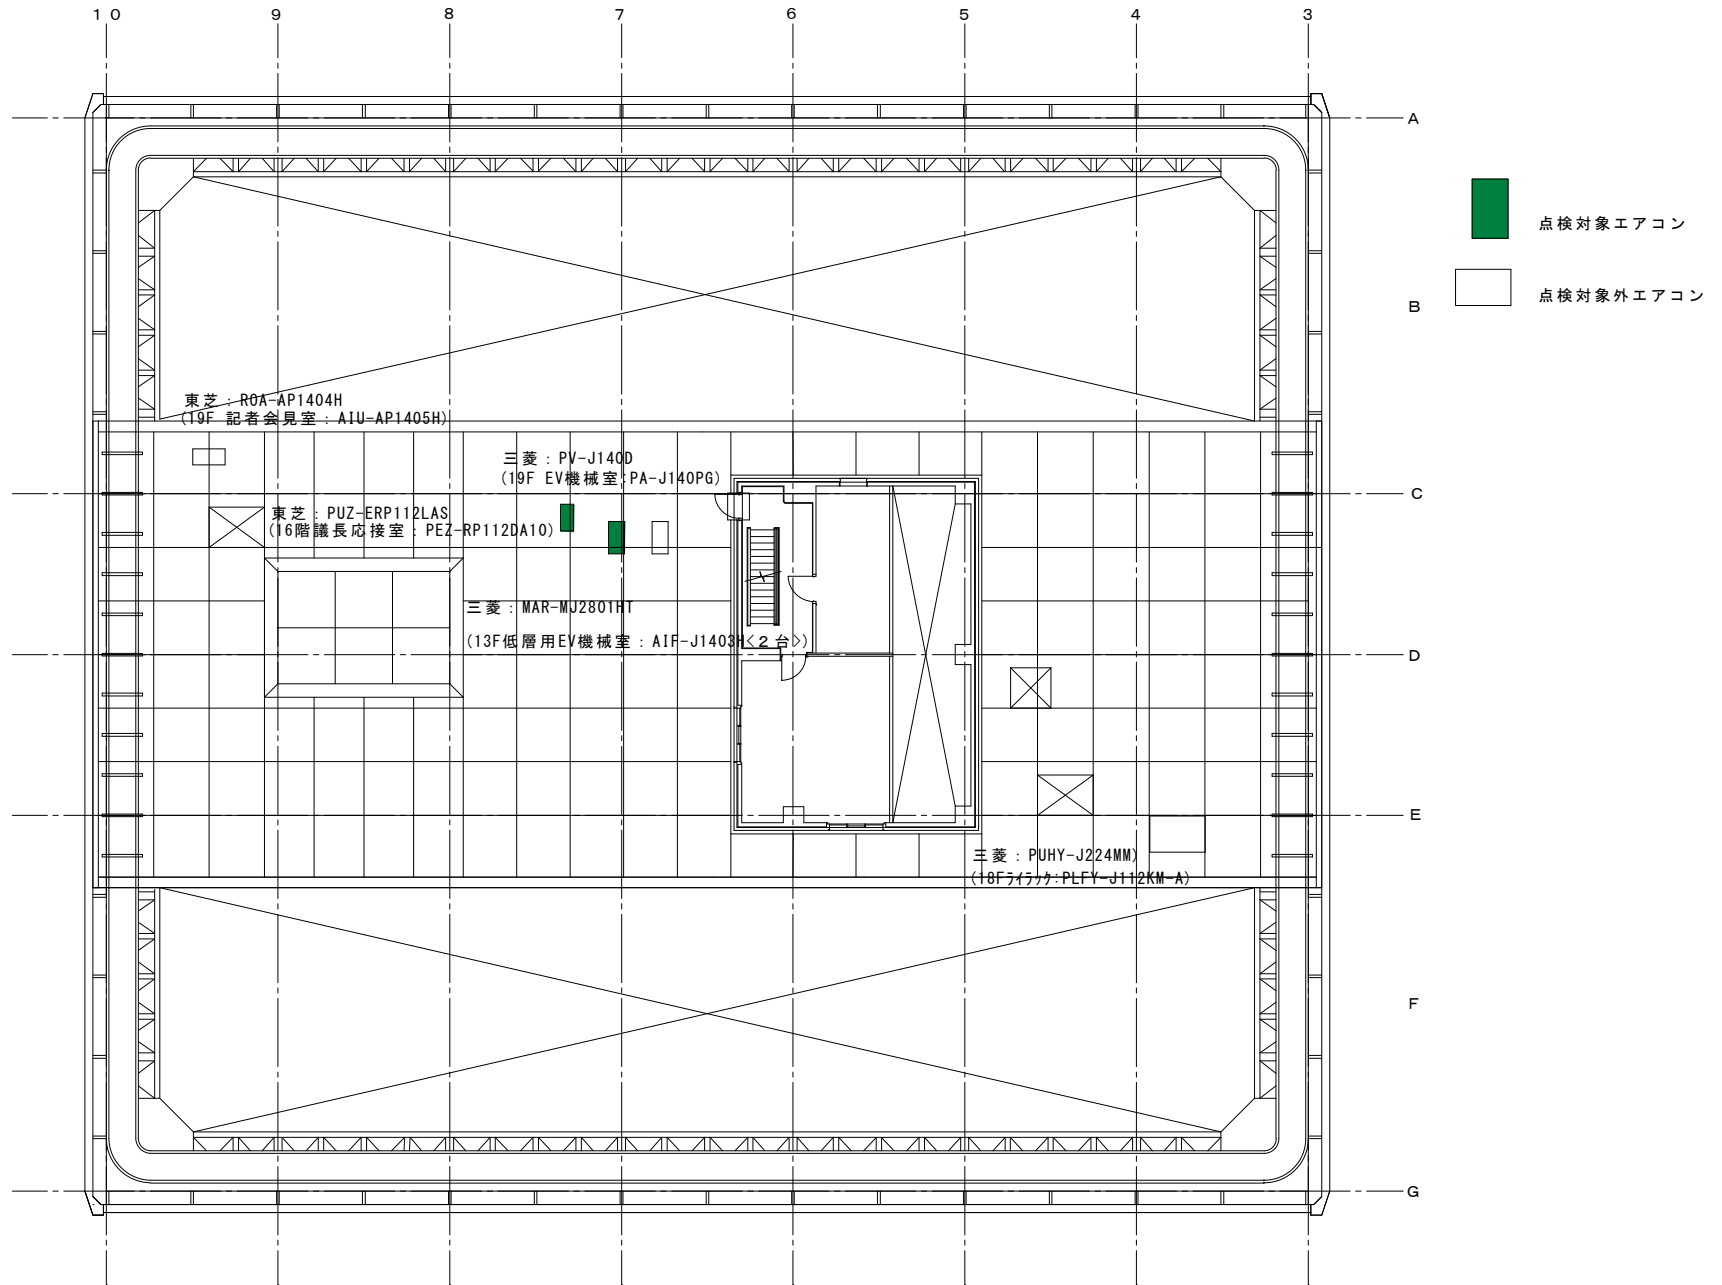

<p>札幌市 行政部 庁舎管理課</p>	<p>図面名 PH平面図 エアコン配置図</p>	<p>図番 7</p>	<p> </p>	<p> </p>	<p> </p>	<p> </p>	<p> </p>
----------------------	------------------------------	-----------------	----------	----------	----------	----------	----------