


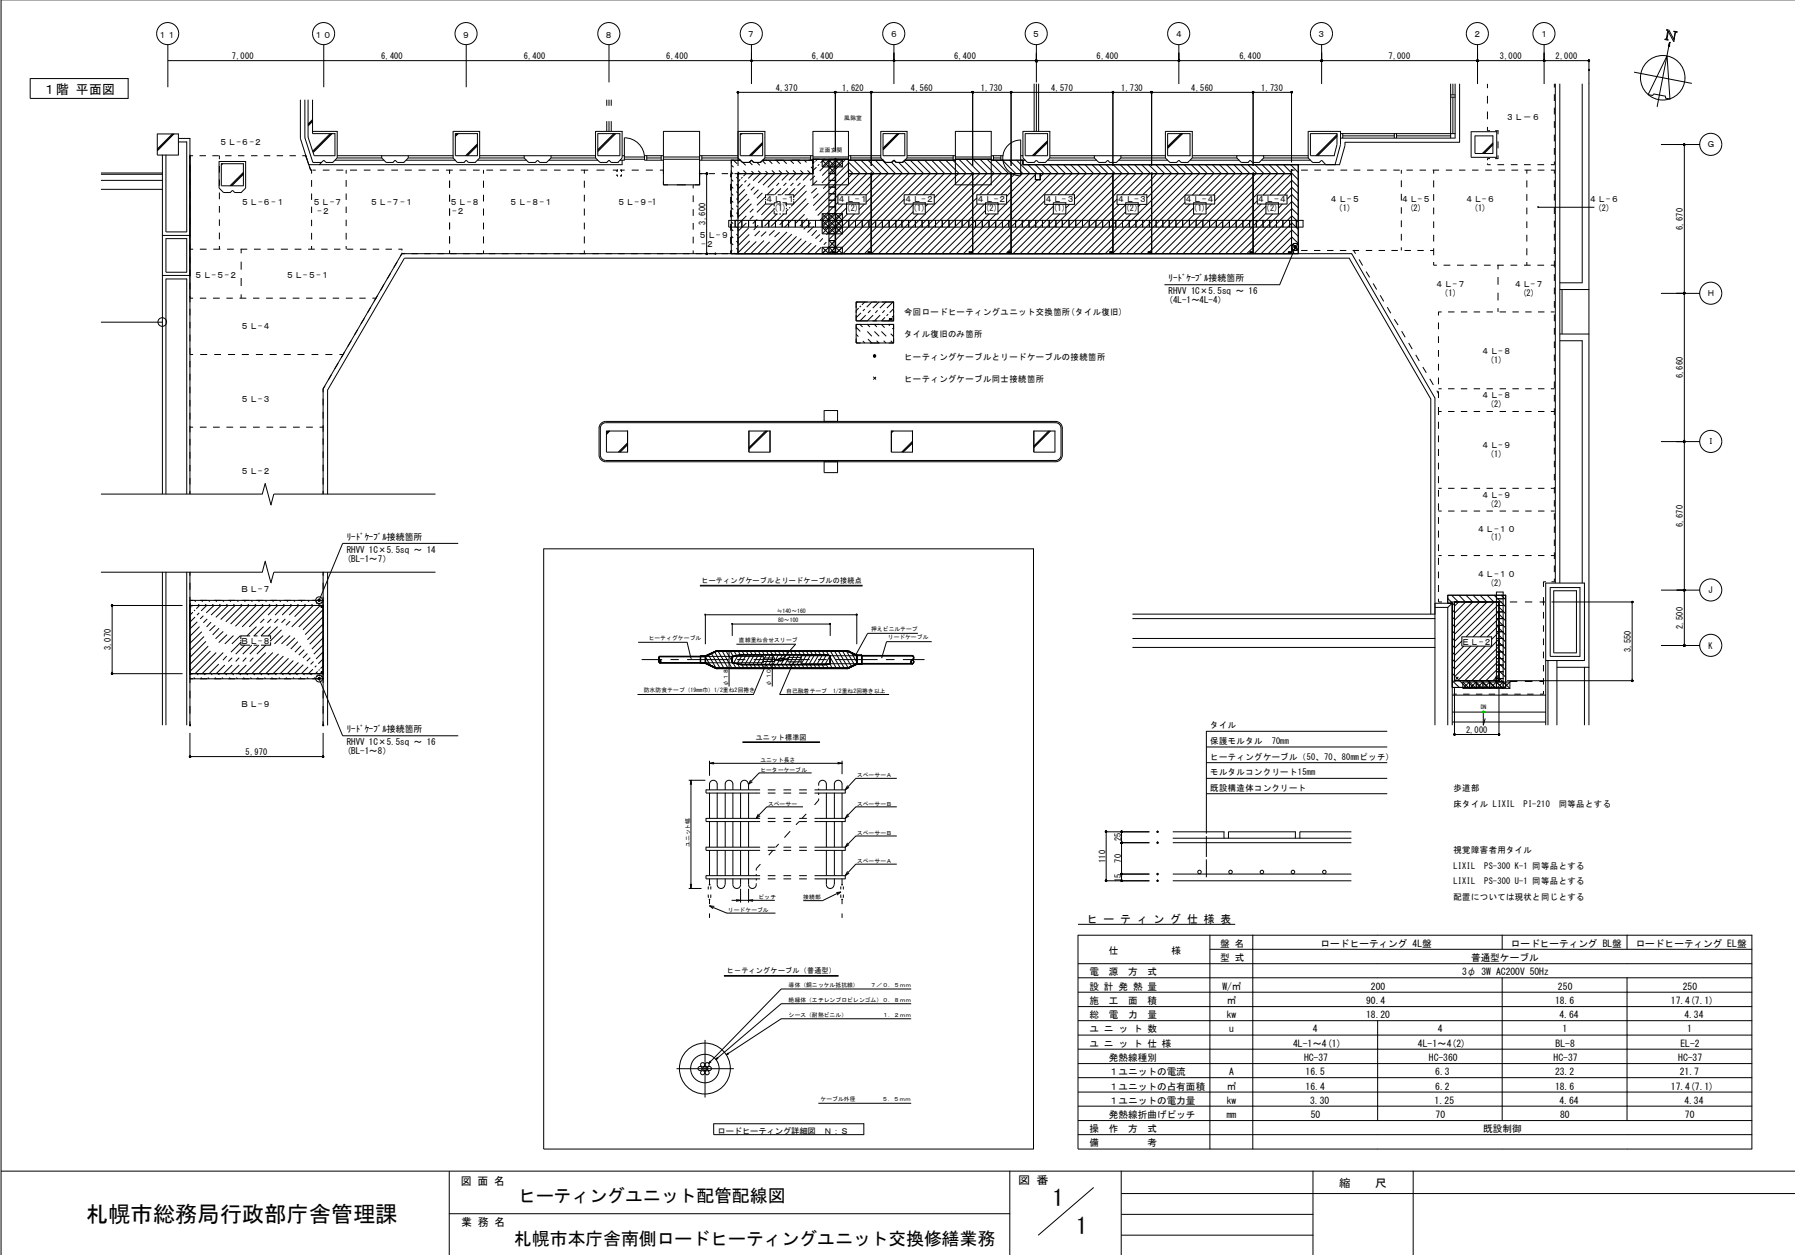

札幌市総務局行政部庁舎管理課

図面名
ヒーティングユニット配管配線図

業務名
札幌市本庁舎南側ロードヒーティングユニット交換修繕業務

図 番
1 / 1

縮 尺