



単線結線図


精密点検盤
※図示のとおり（盤数2）

精密点検箇所
※図示のとおり（箇所数5）

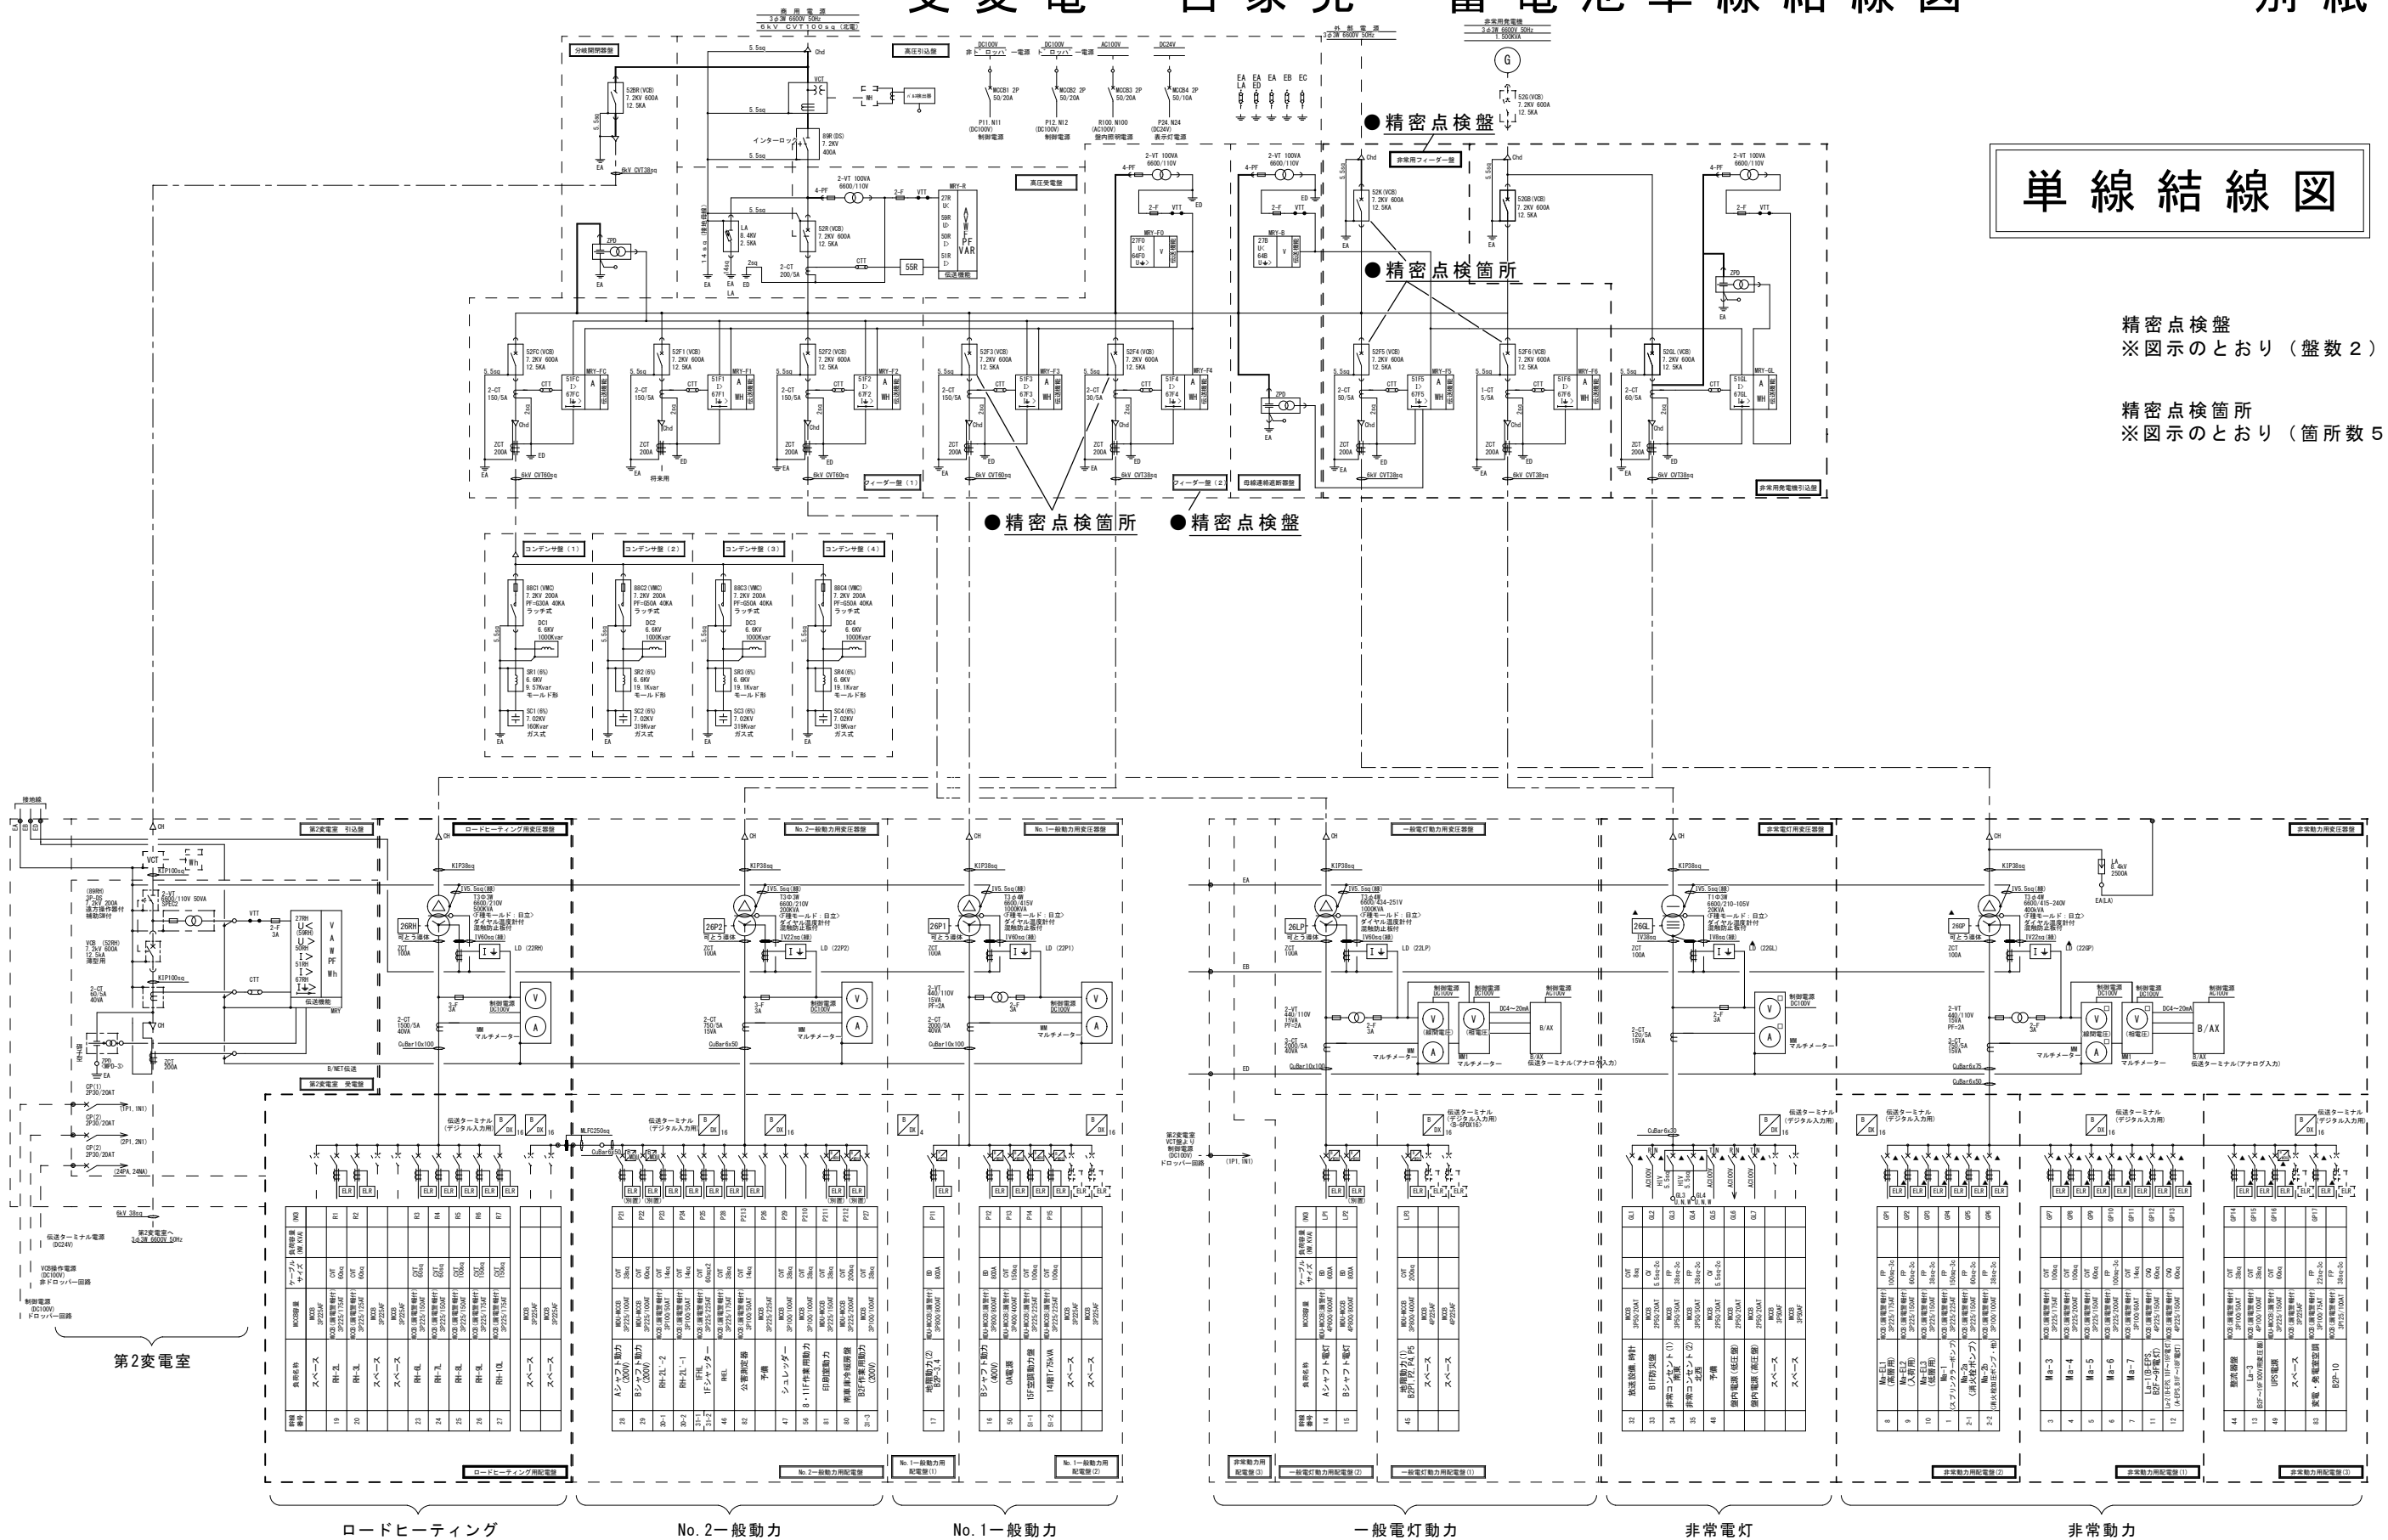

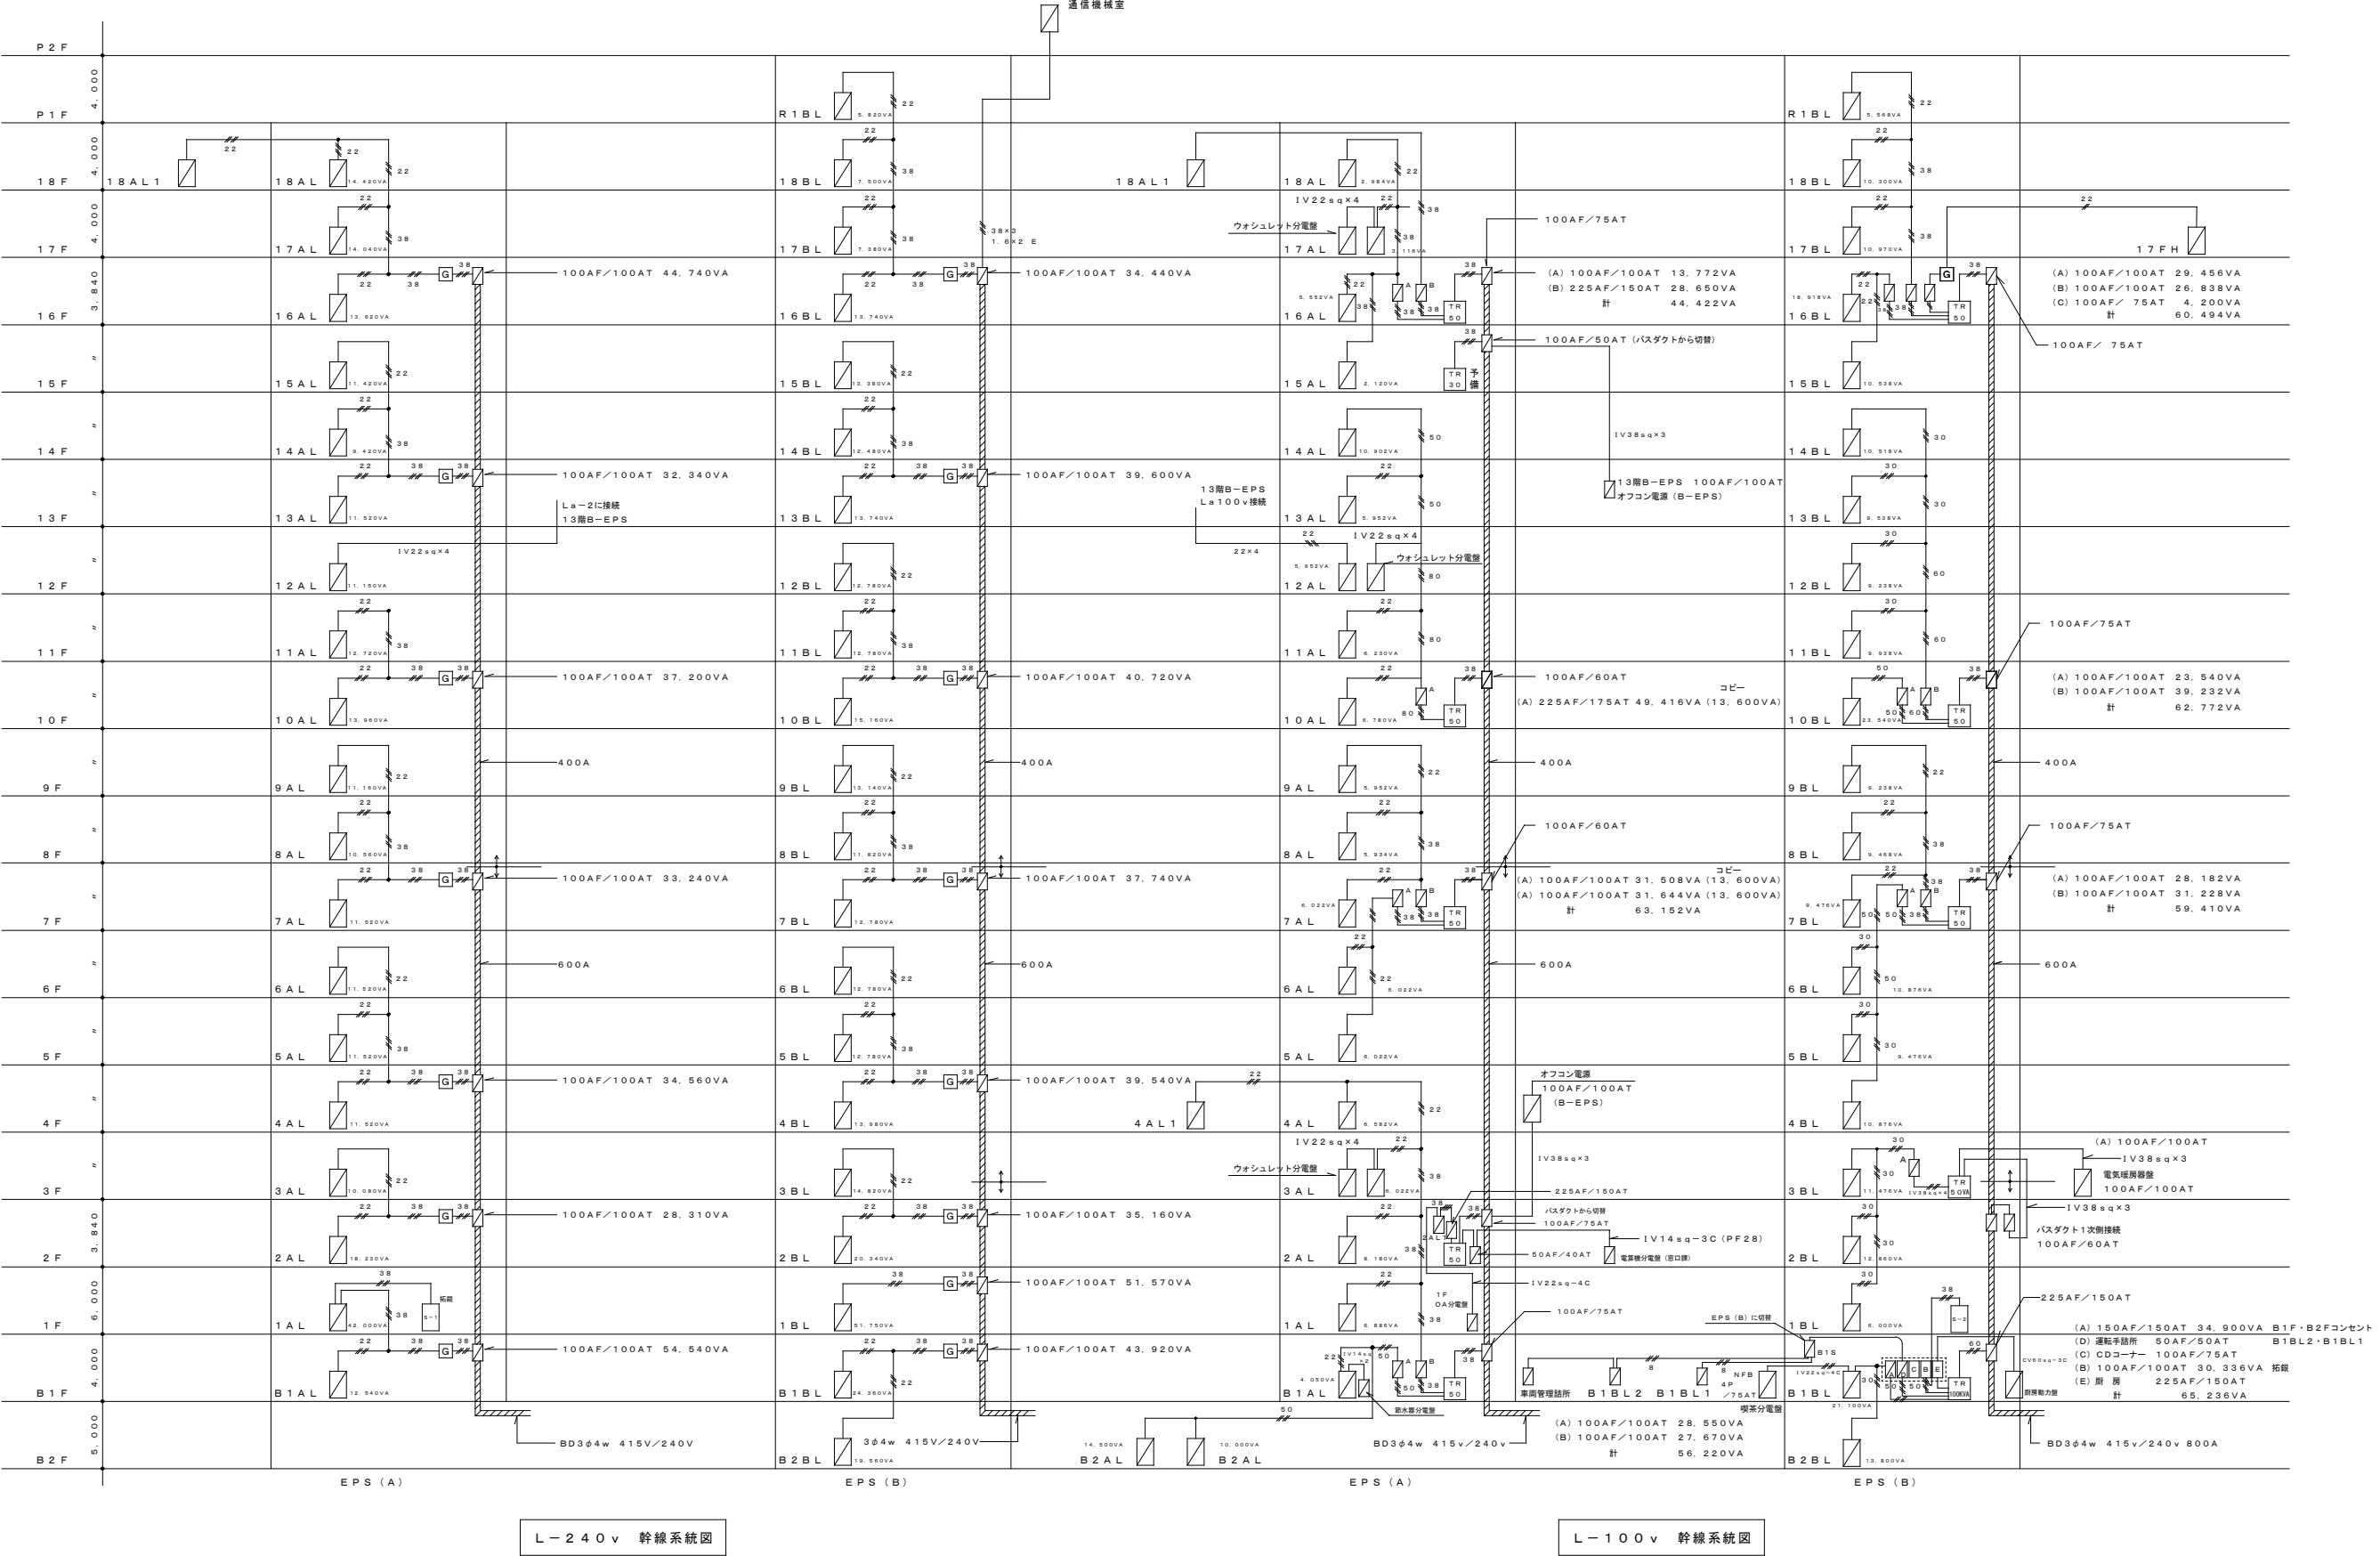


札幌市 総務局 行政部 庁舎管理課	図 面 名	電 灯 幹 線 立 上 り 系 統 図 そ の 1	図 番	
	業 務 名	札幌市本庁舎電気設備定期点検業務		

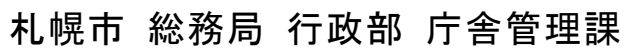

業 務 名	札幌市本庁舎電気設備定期点検業務
-------	------------------


3/11

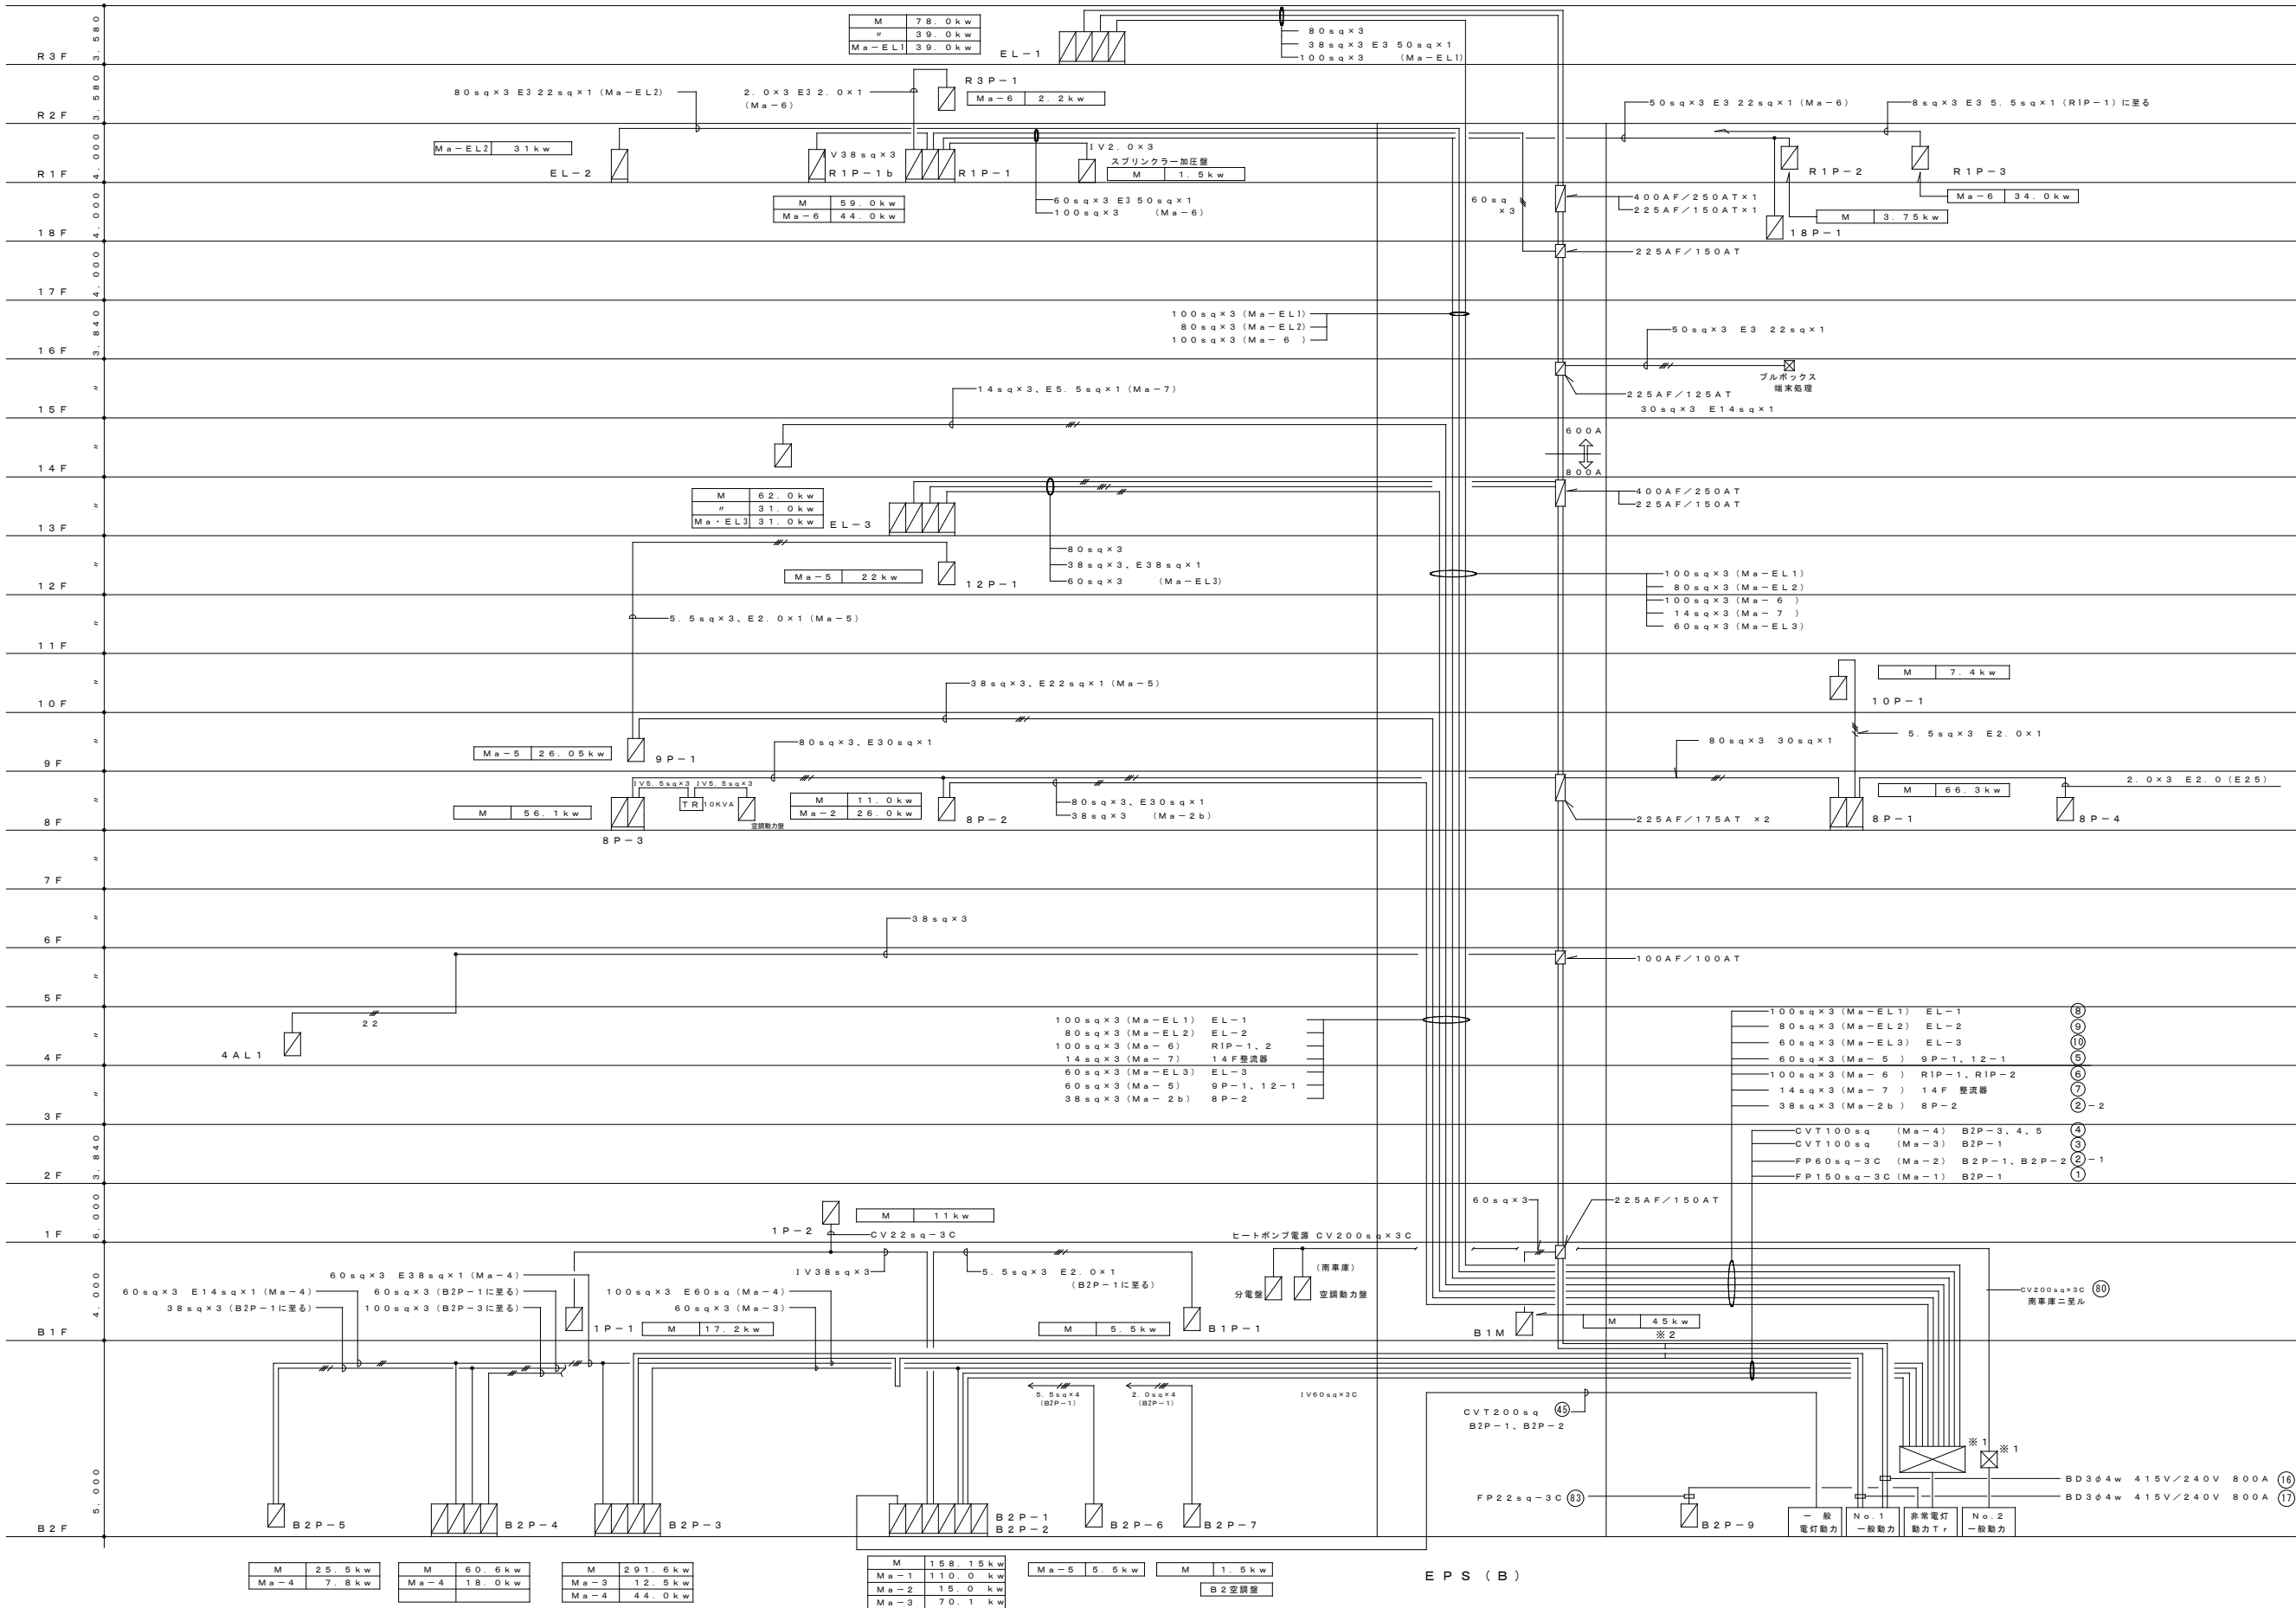


札幌市 総務局 行政部 庁舎管理課

図面名 動力幹線立上り系統図 その1
業務名 札幌市本庁舎電気設備定期点検業務


図番 4/11

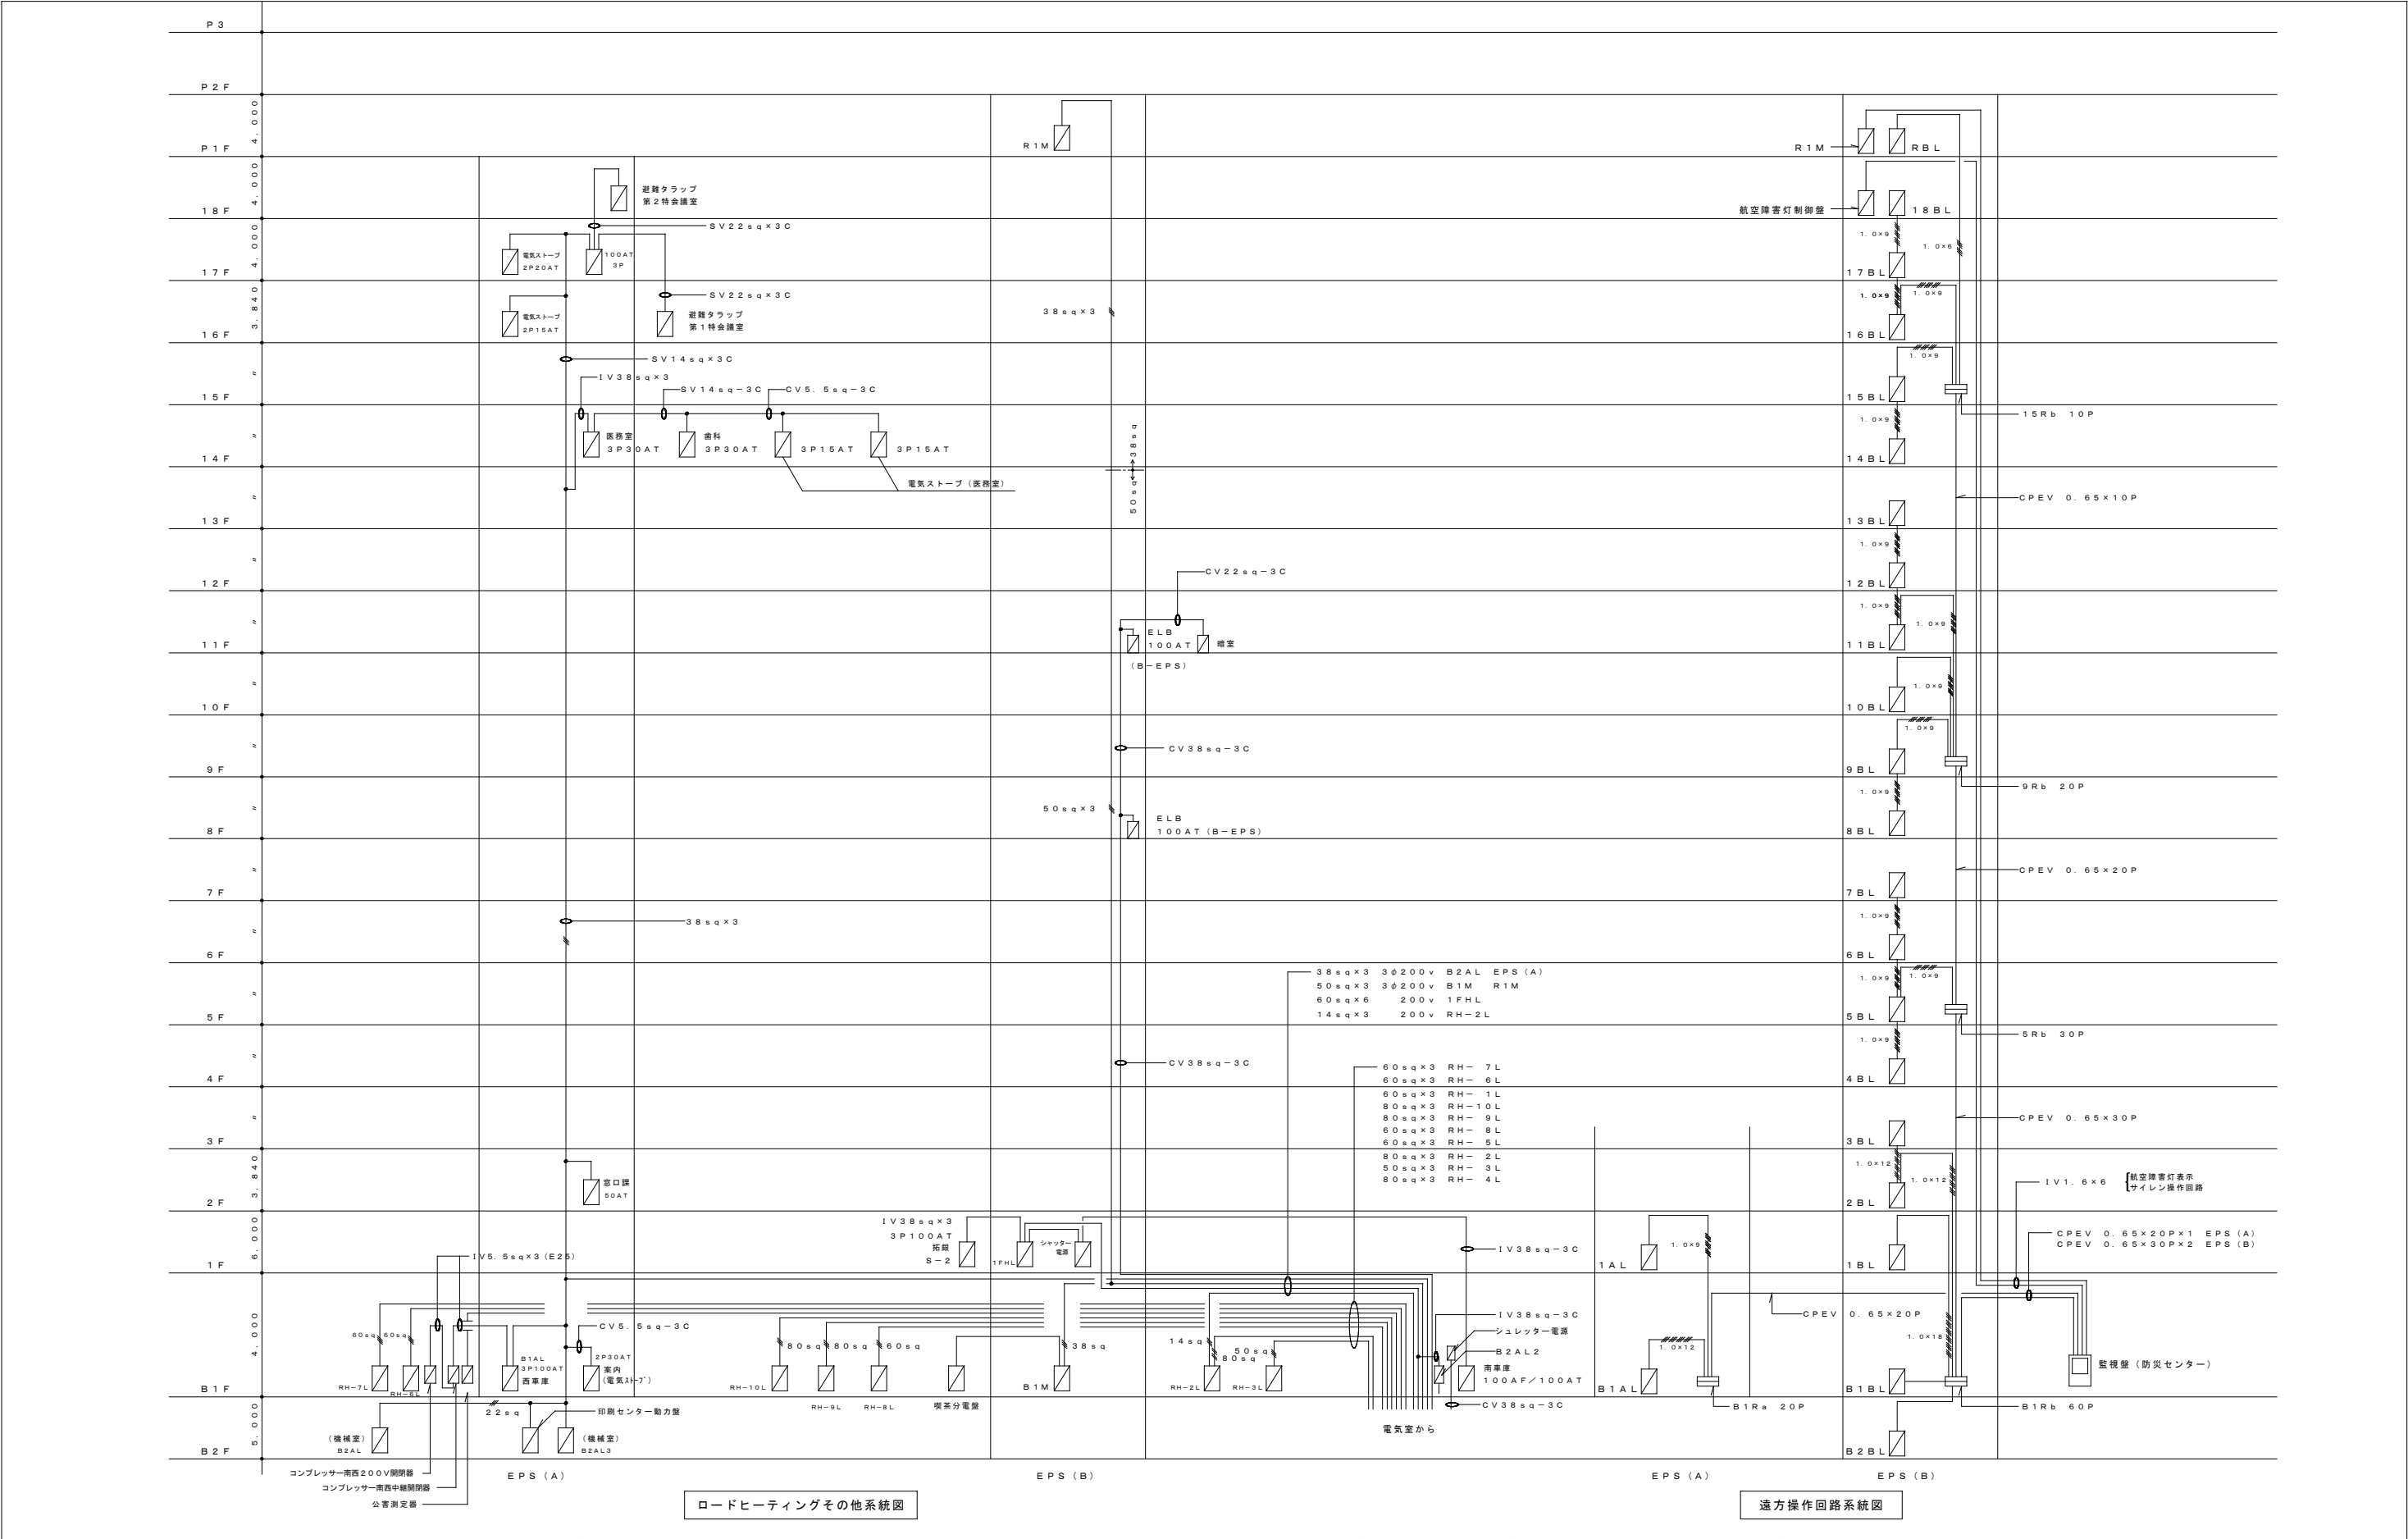




札幌市 総務局 行政部 庁舎管理課	図 面 名		動力幹線立上り系統図 その2	図 番		
	業 務 名		札幌市本庁舎電気設備定期点検業務			

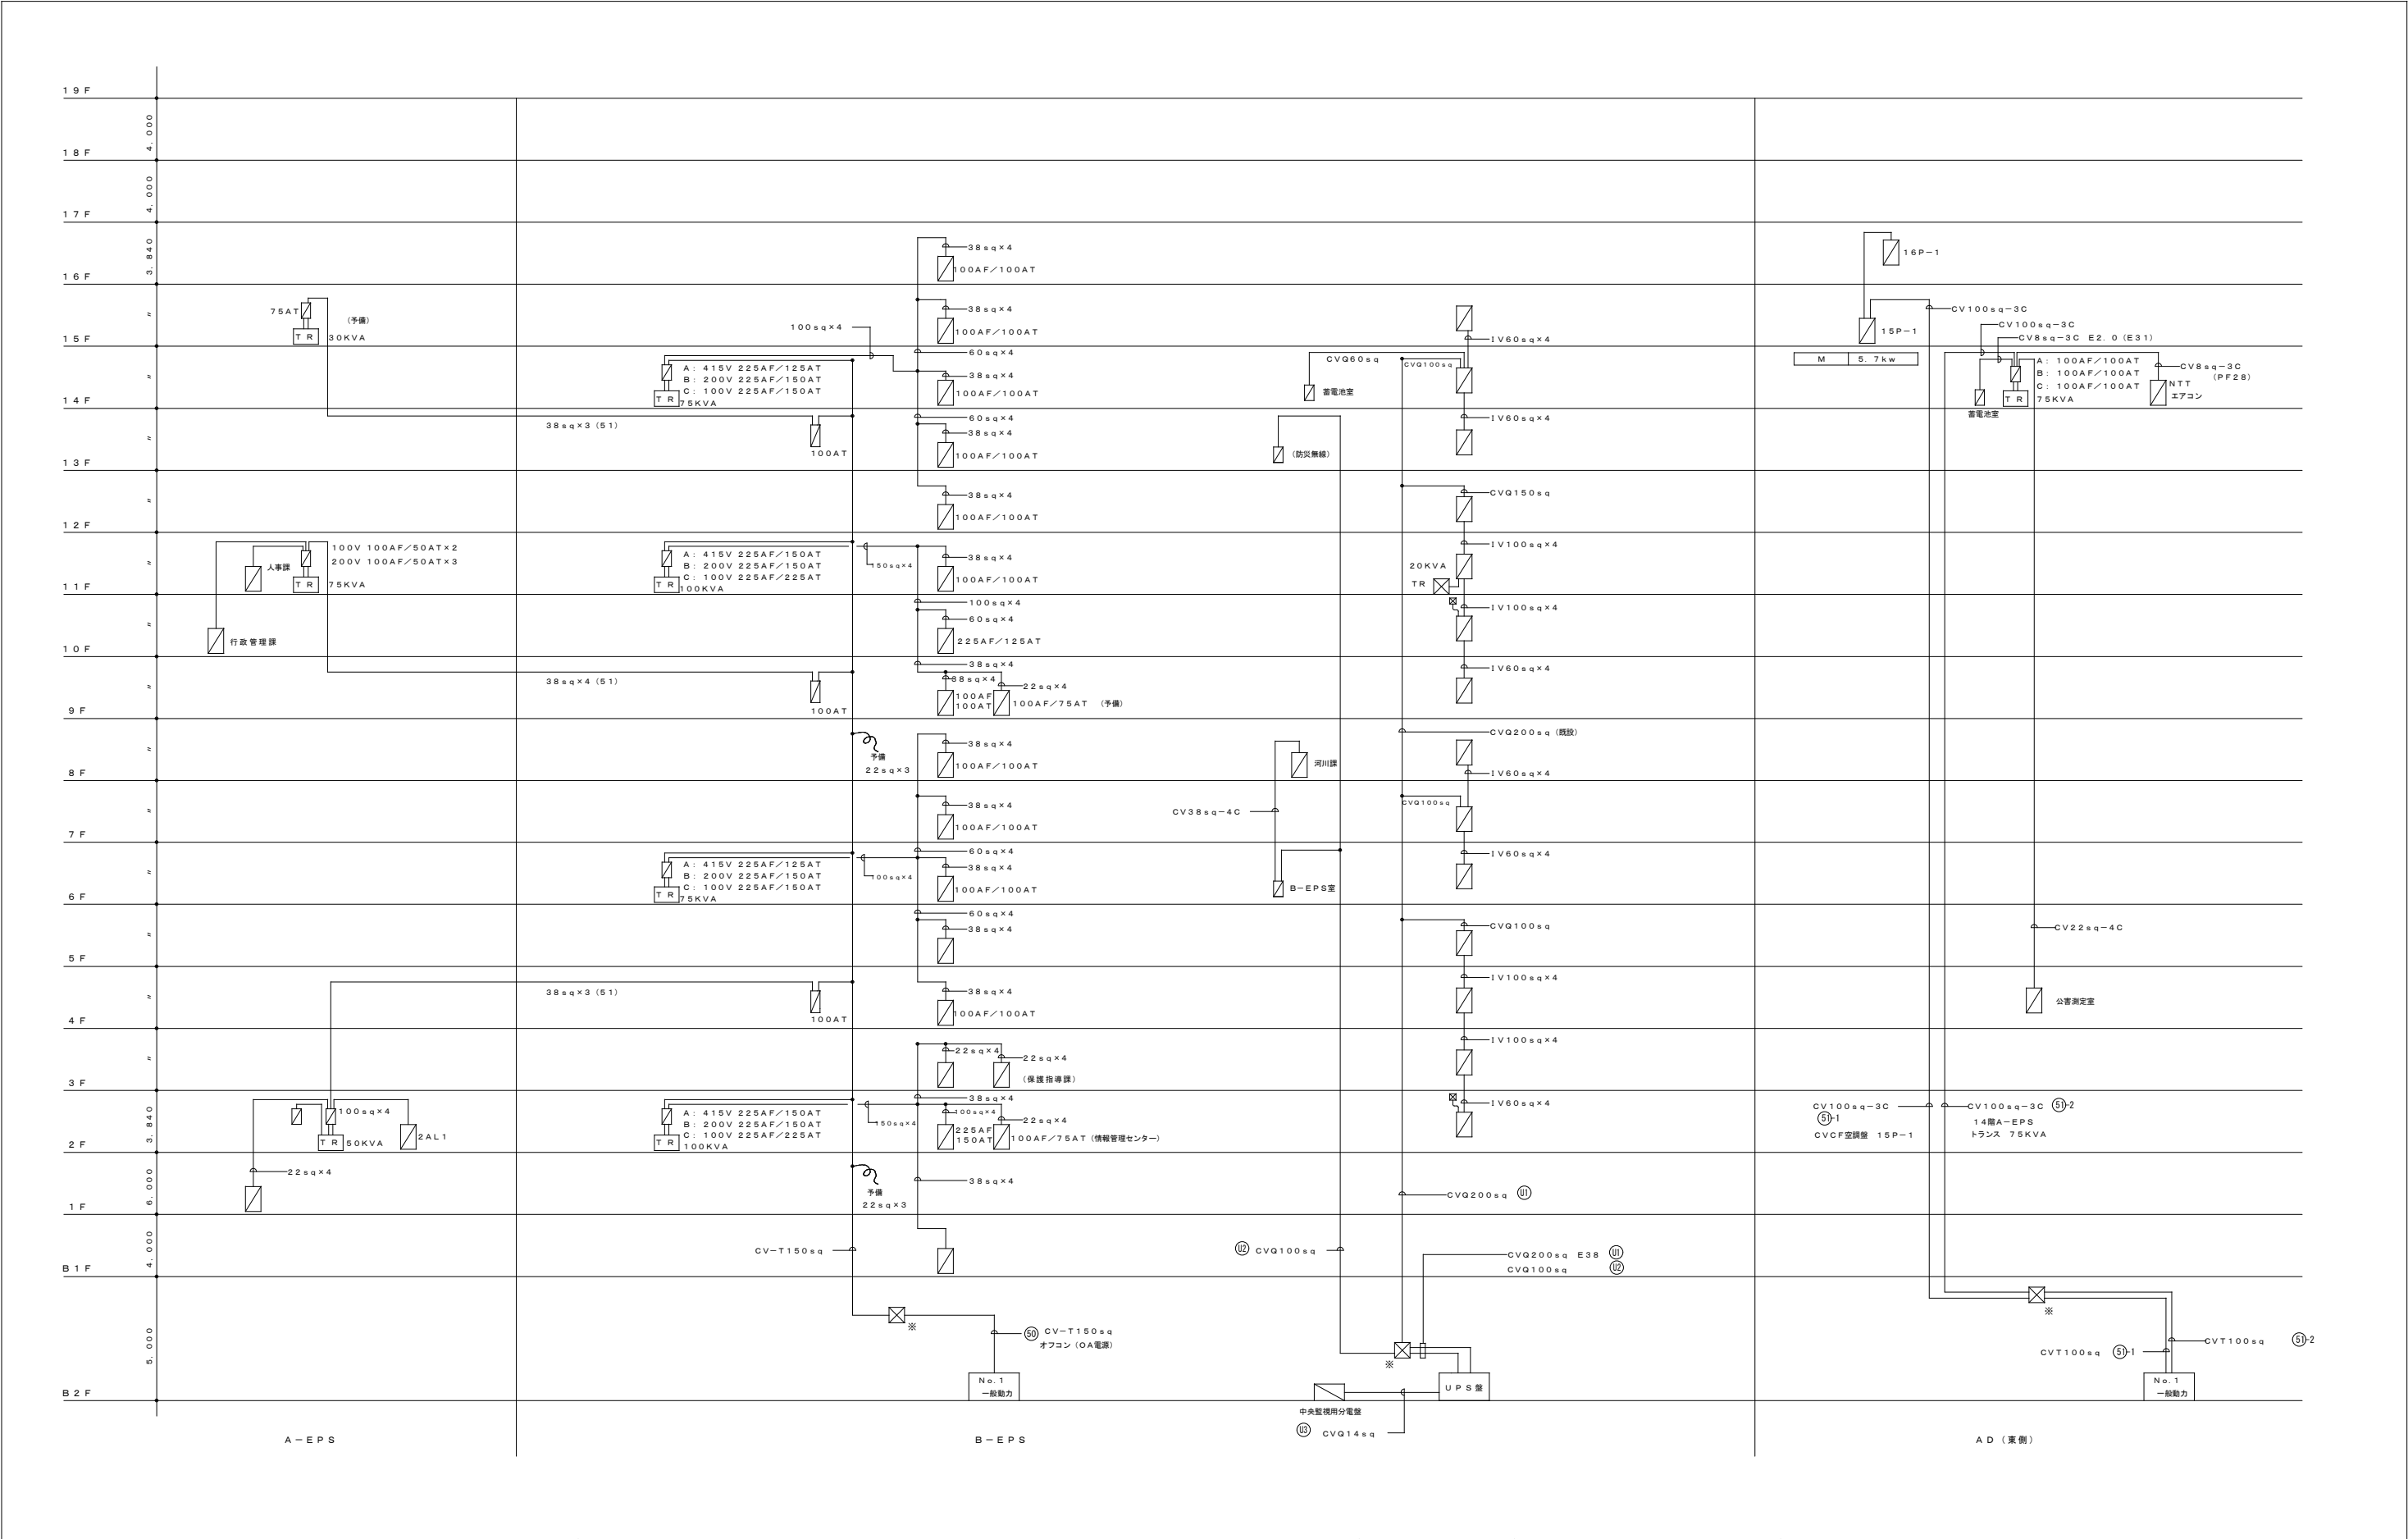


札幌市 総務局 行政部 庁舎管理課	図 面 名	動力幹線立上り系統図 その3	図 番	
	業 務 名	札幌市本庁舎電気設備定期点検業務		

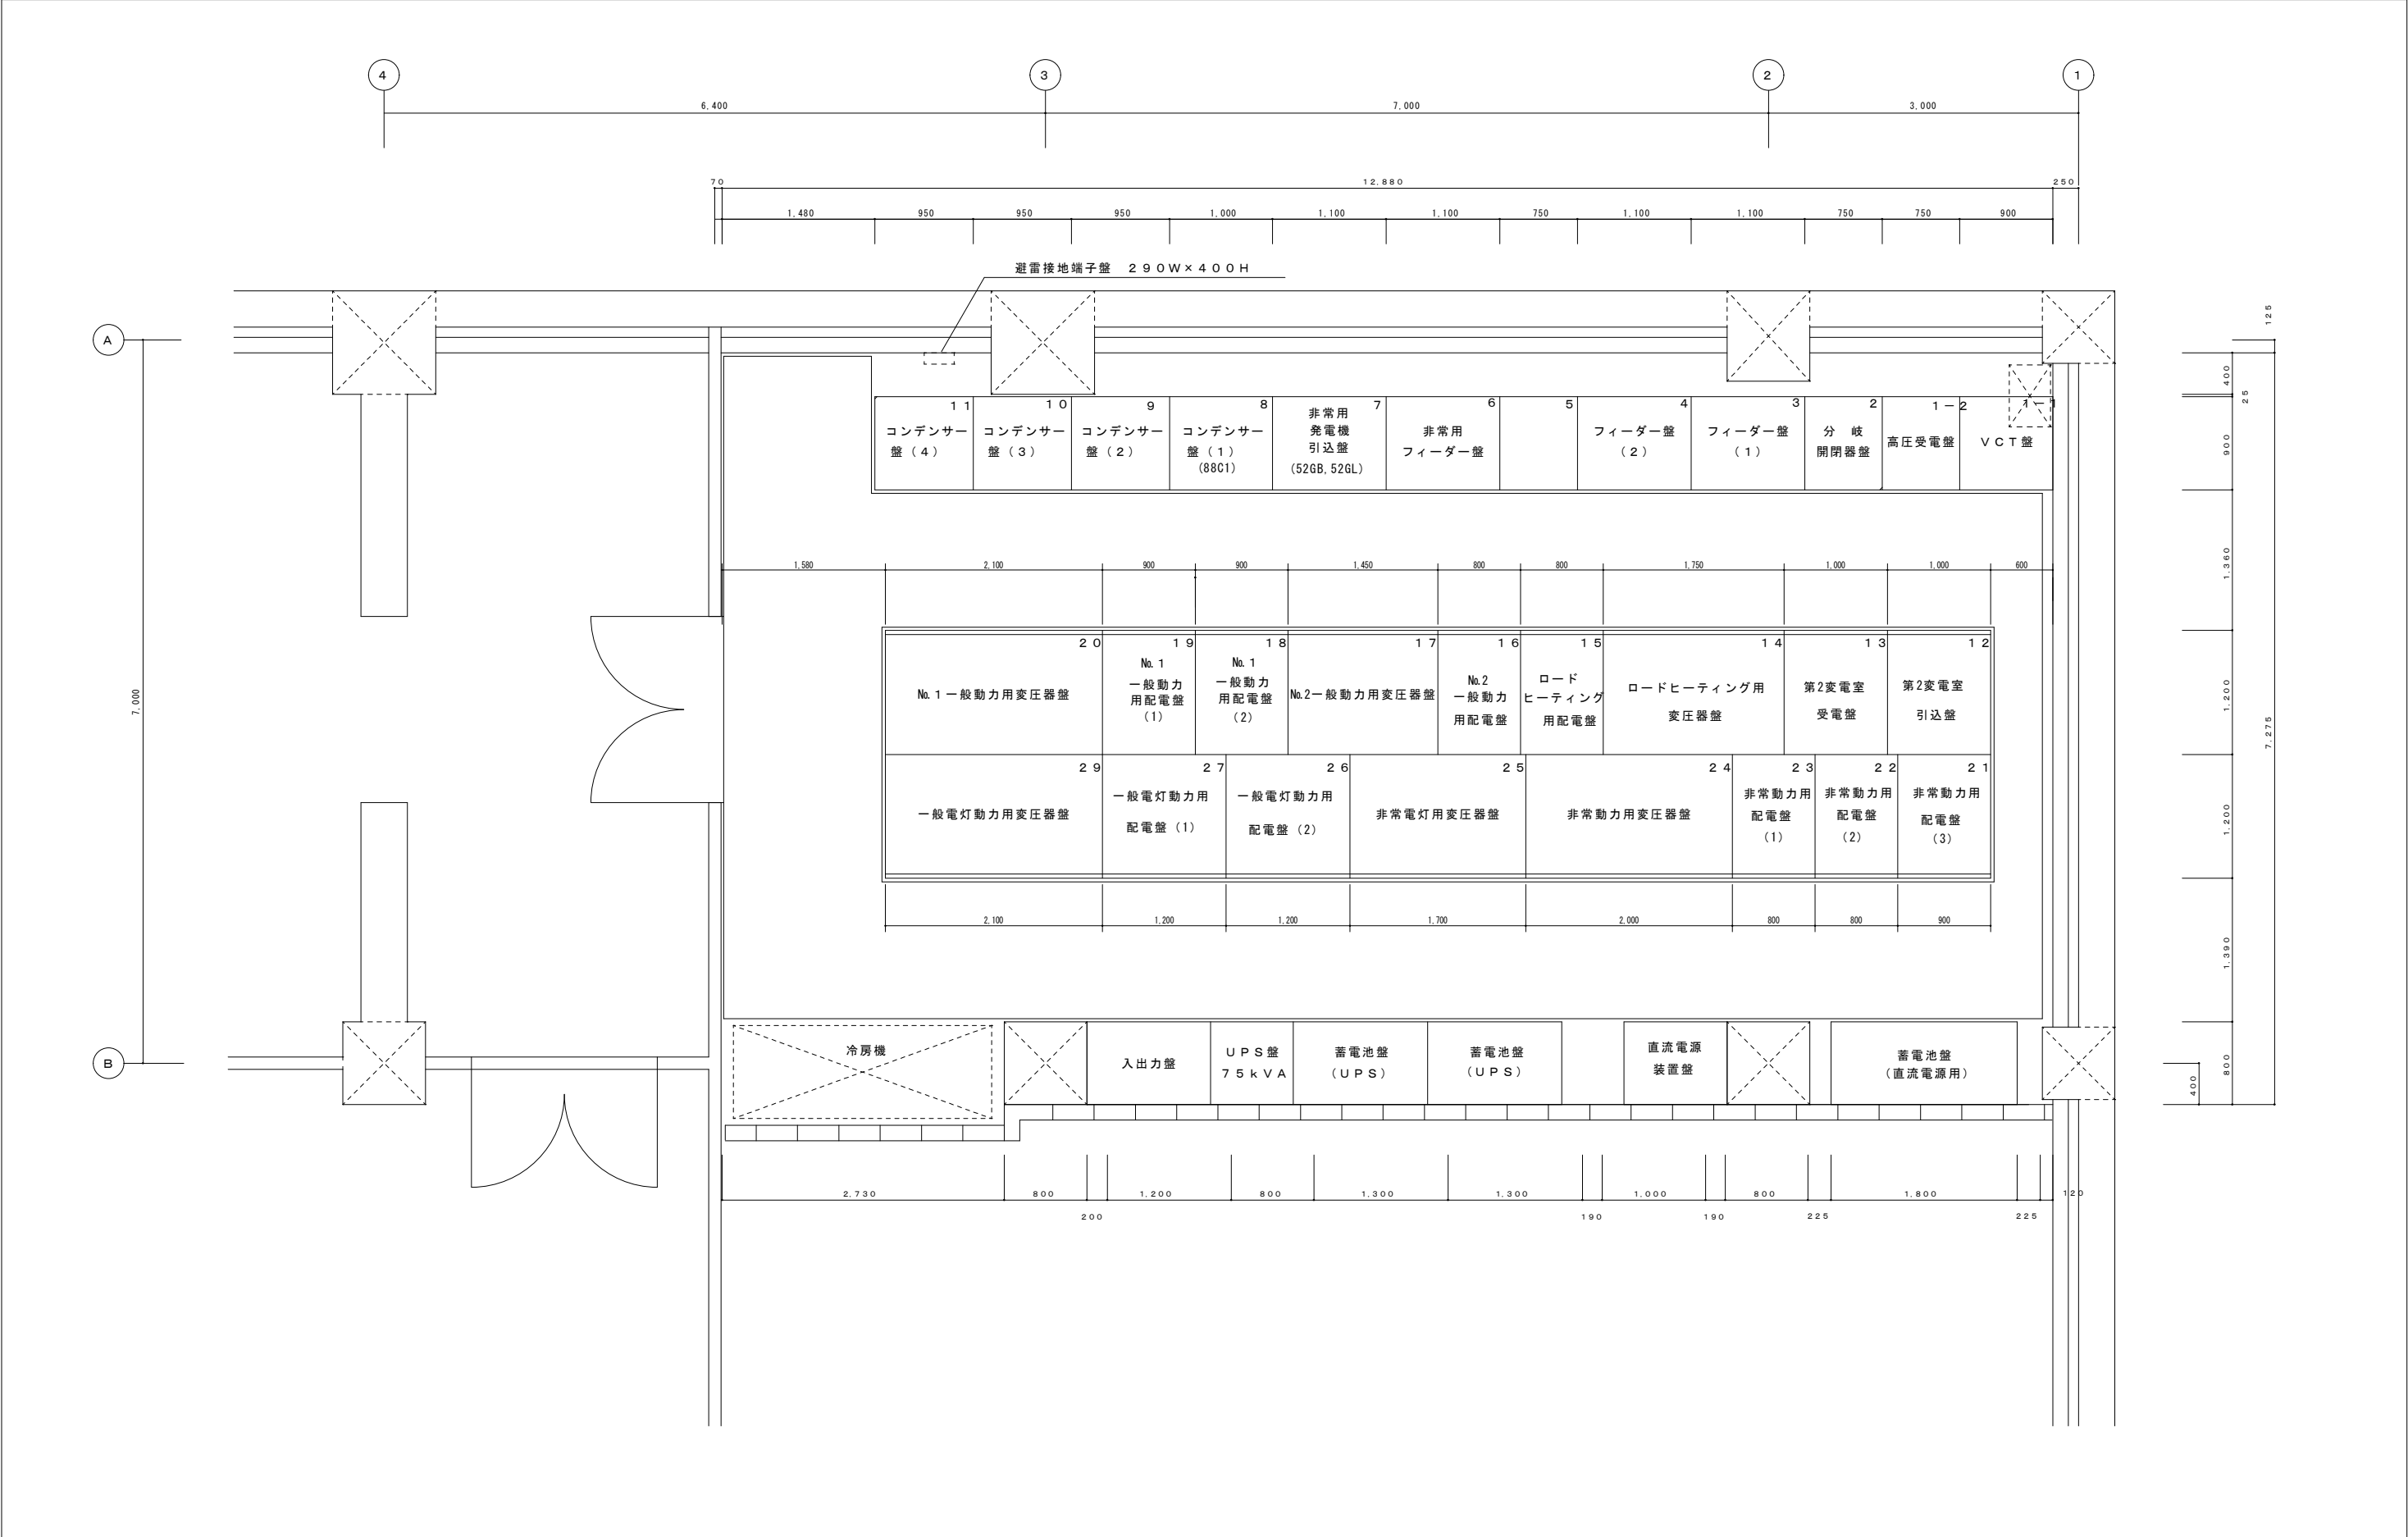


札幌市 総務局 行政部 庁舎管理課	図 面 名	受変電設備配置図	図 番	7/11	
	業 務 名	札幌市本庁舎電気設備定期点検業務			

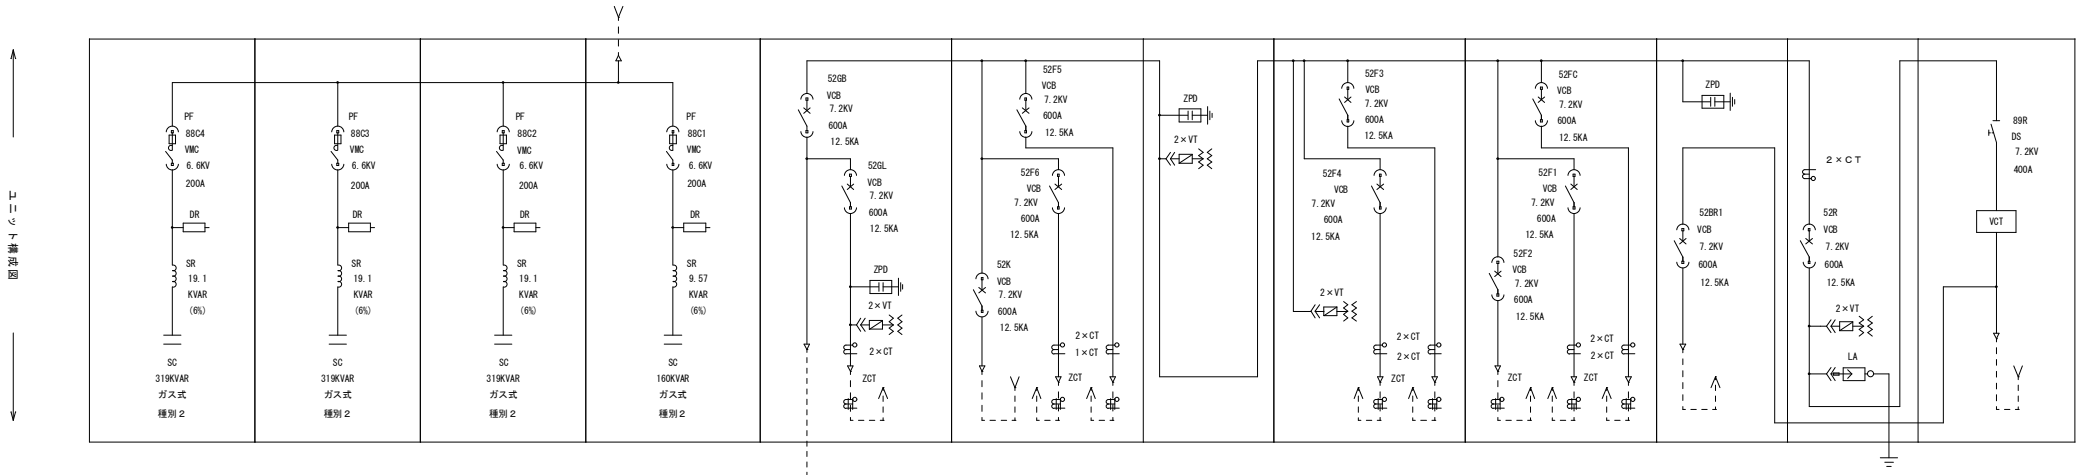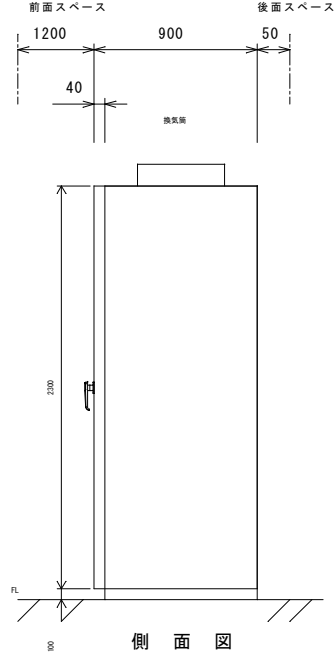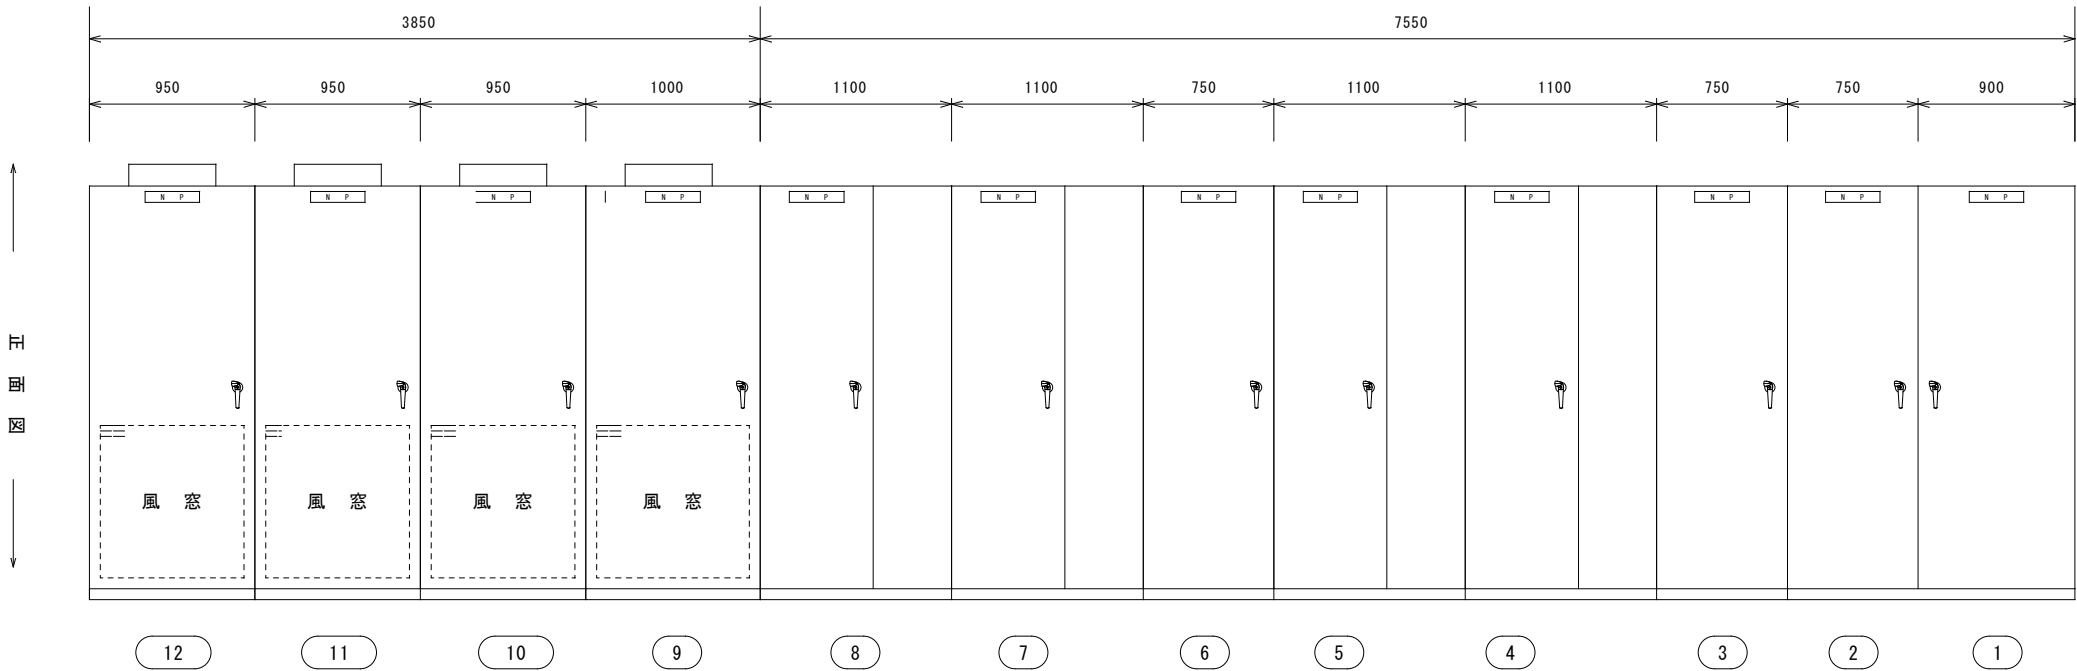


盤番号	盤名称	備考
1	高圧引込盤	
2	高圧受電盤	
3	分岐開閉器盤	
4	フィーダ盤（1）	
5	フィーダ盤（2）	
6	母線連絡遮断器盤	
7	非常用フィーダ盤	
8	非常用発電機引込盤	
9	コンデンサ盤（1）	
10	コンデンサ盤（2）	
11	コンデンサ盤（3）	
12	コンデンサ盤（4）	



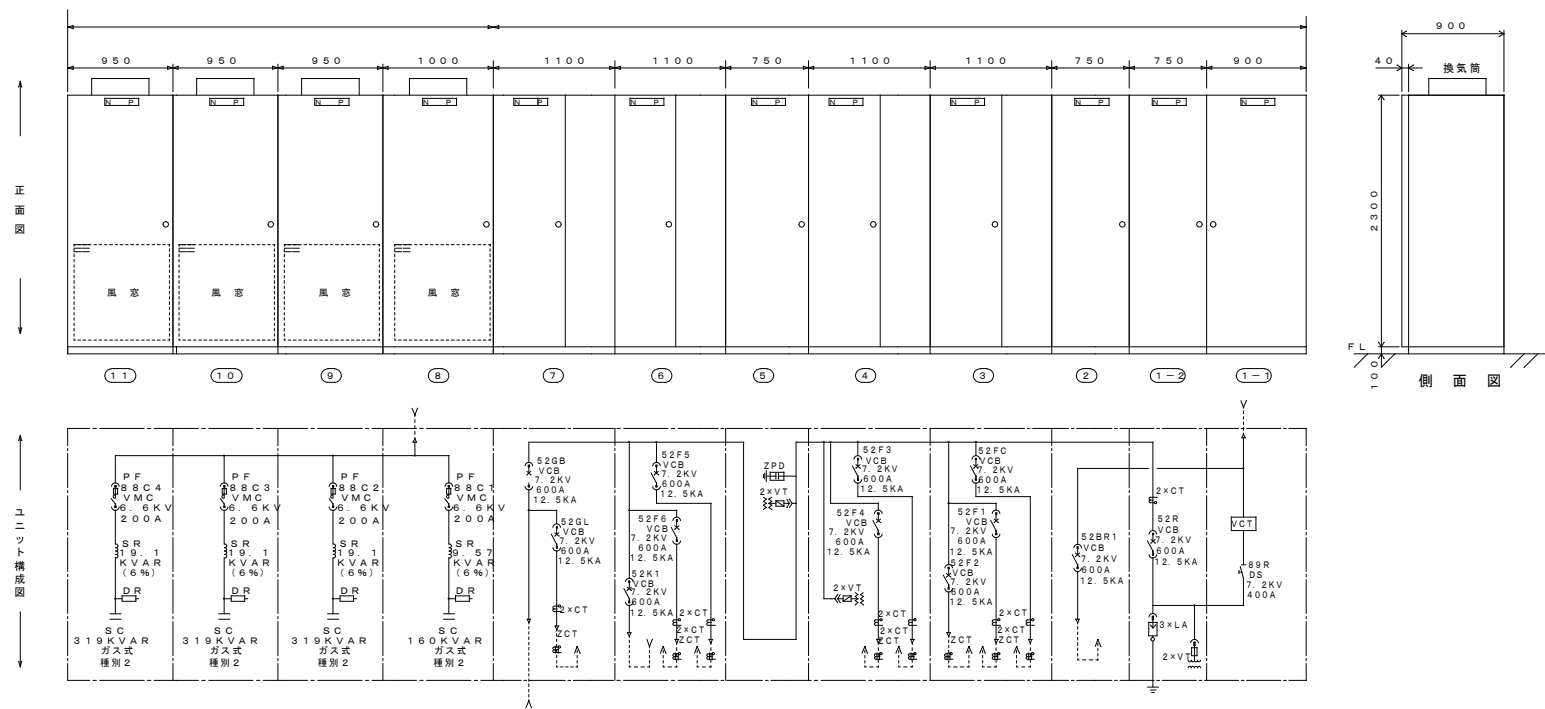


盤番号	盤 名 称	盤番号	盤 名 称
1-1	VCT盤	15	ロードヒーティング用配電盤
1-2	高圧受電盤	16	N o . 2一般動力用配電盤
2	分岐開閉器盤	17	N o . 2一般動力用変圧器盤
3	フィーダ盤 (1)	18	N o . 1一般動力用配電盤 (2)
4	フィーダ盤 (2)	19	N o . 1一般動力用配電盤 (1)
5	母線連絡遮断器盤	20	N o . 1一般動力用変圧器盤
6	非常用フィーダ盤	21	非常動力用配電盤 (3)
7	非常用発電機引込盤	22	非常動力用配電盤 (2)
8	コンデンサ盤 (1)	23	非常動力用配電盤 (1)
9	コンデンサ盤 (2)	24	非常動力用変圧器盤
10	コンデンサ盤 (3)	25	非常電灯用変圧器盤
11	コンデンサ盤 (4)	26	一般電灯動力用配電盤 (2)
12	第2変電室引込盤	27	一般電灯動力用配電盤 (1)
13	第2変電室受電盤	28	一般電灯動力用変圧器盤
14	ロードヒーティング用T R 盤		

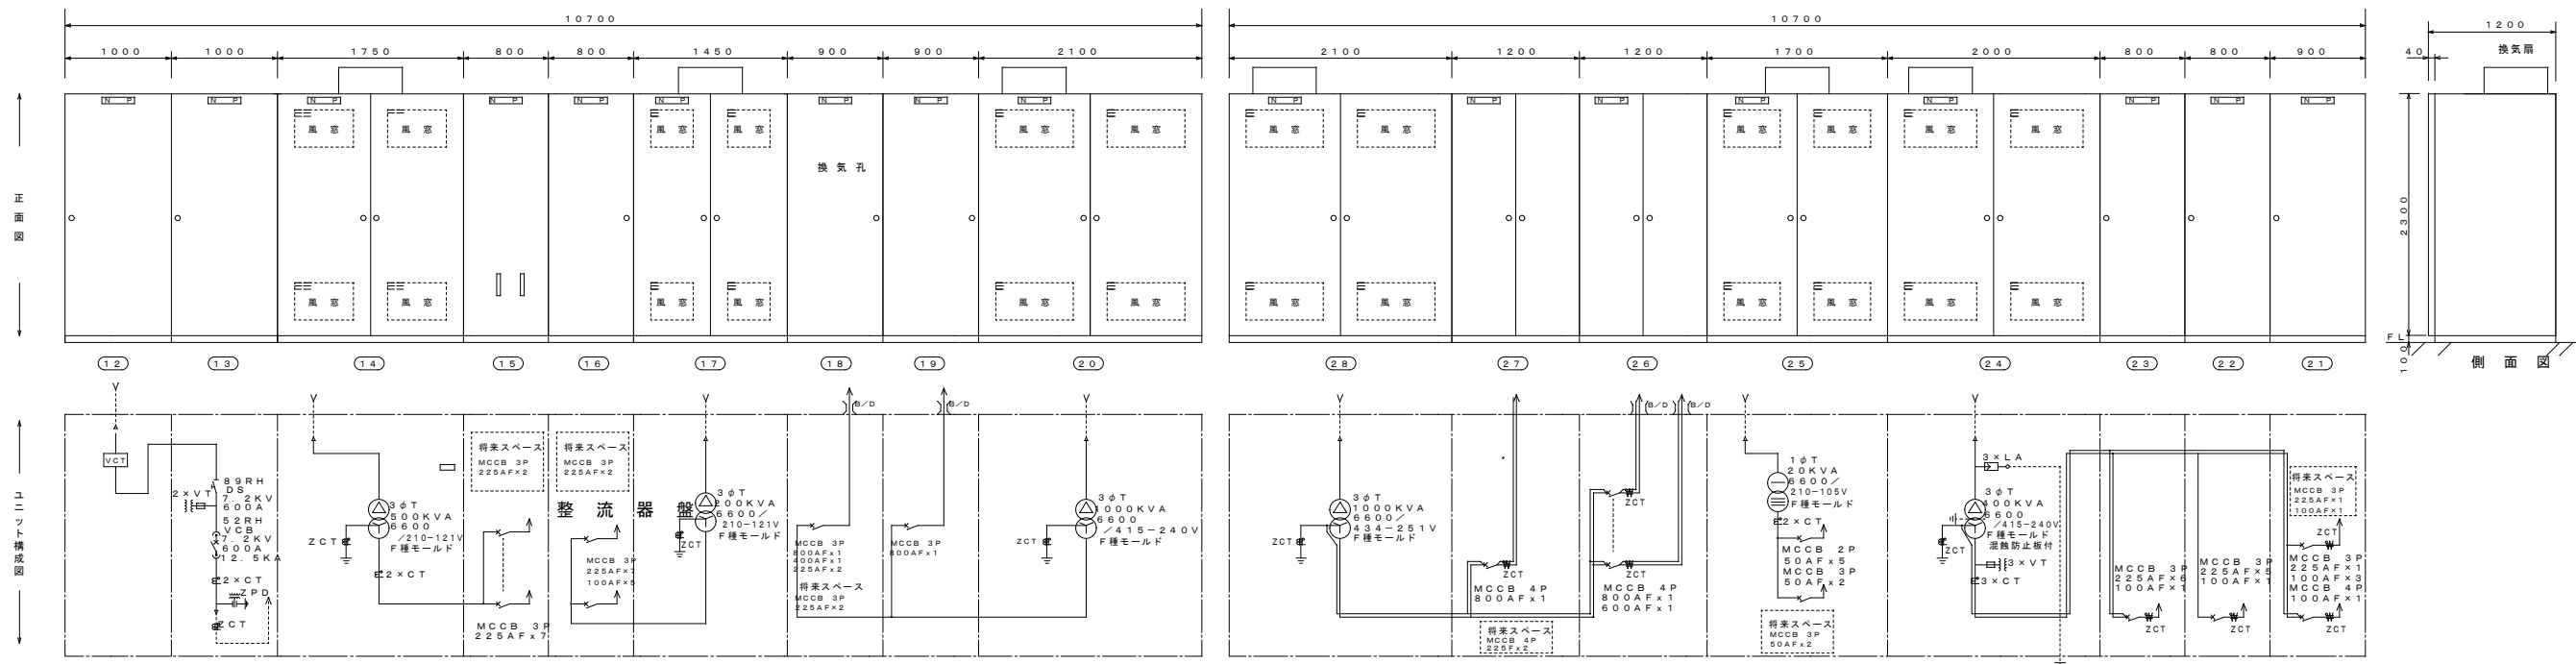

第 2 変電室単線結線図

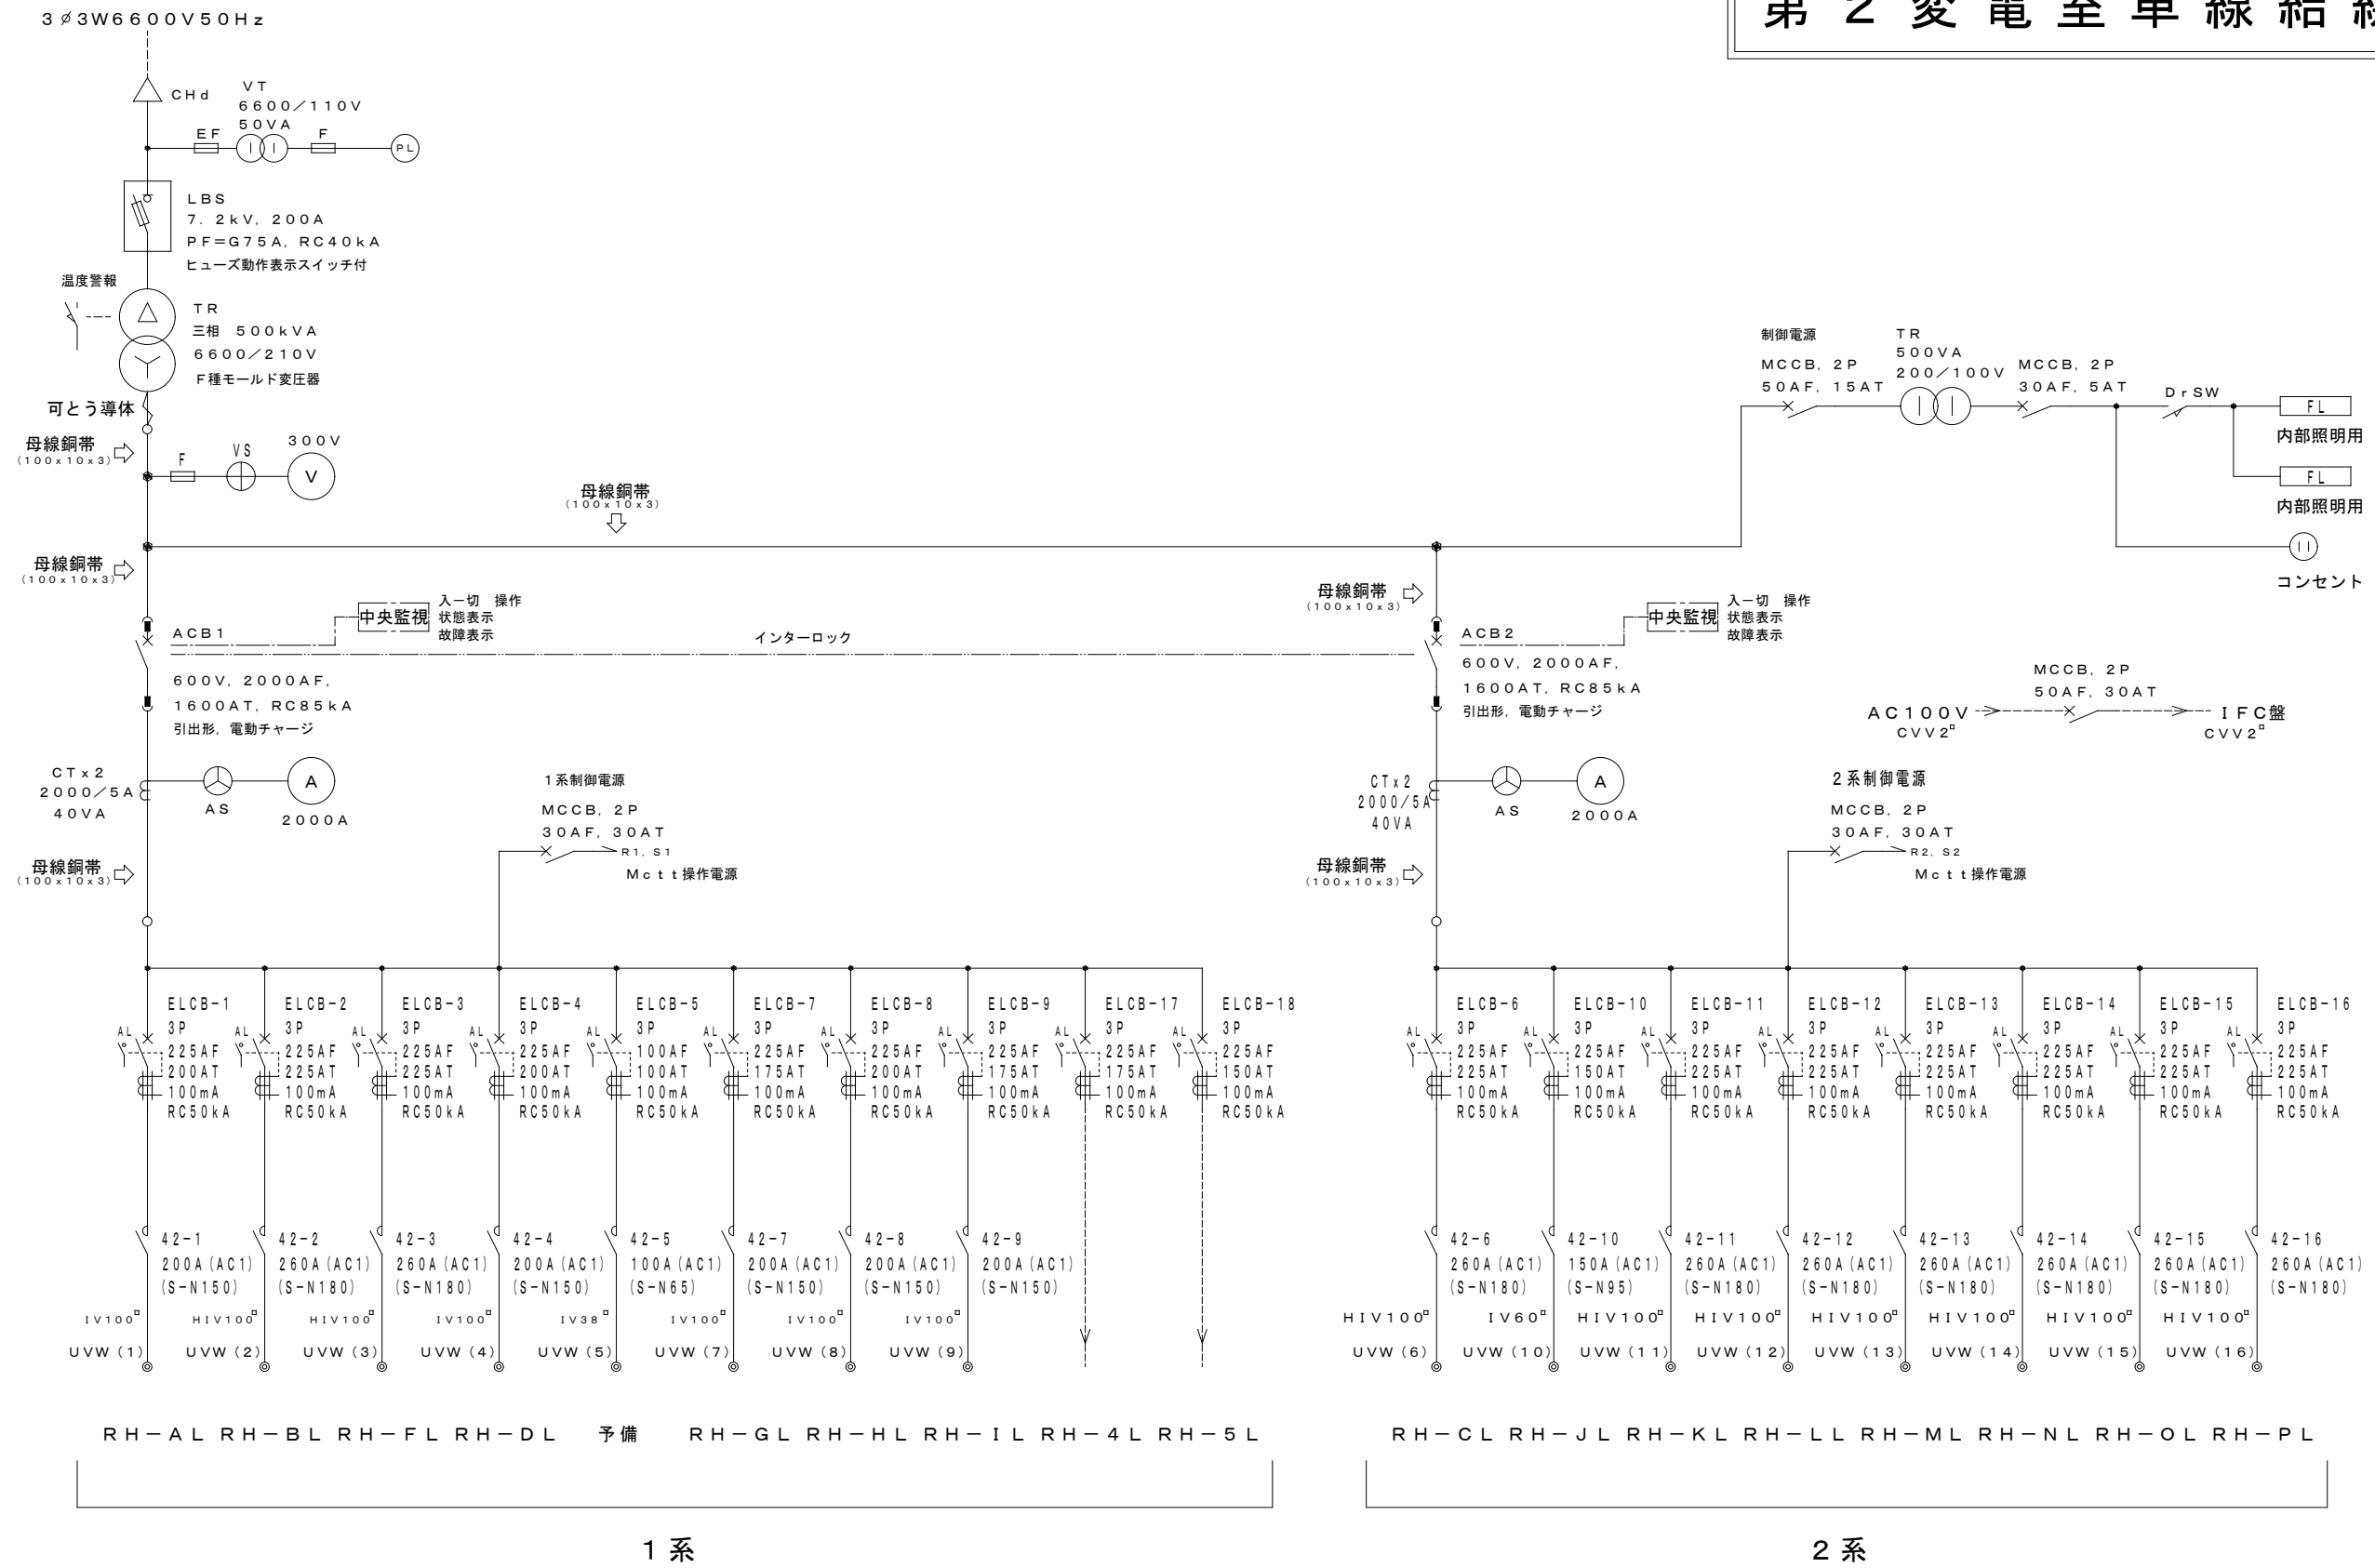

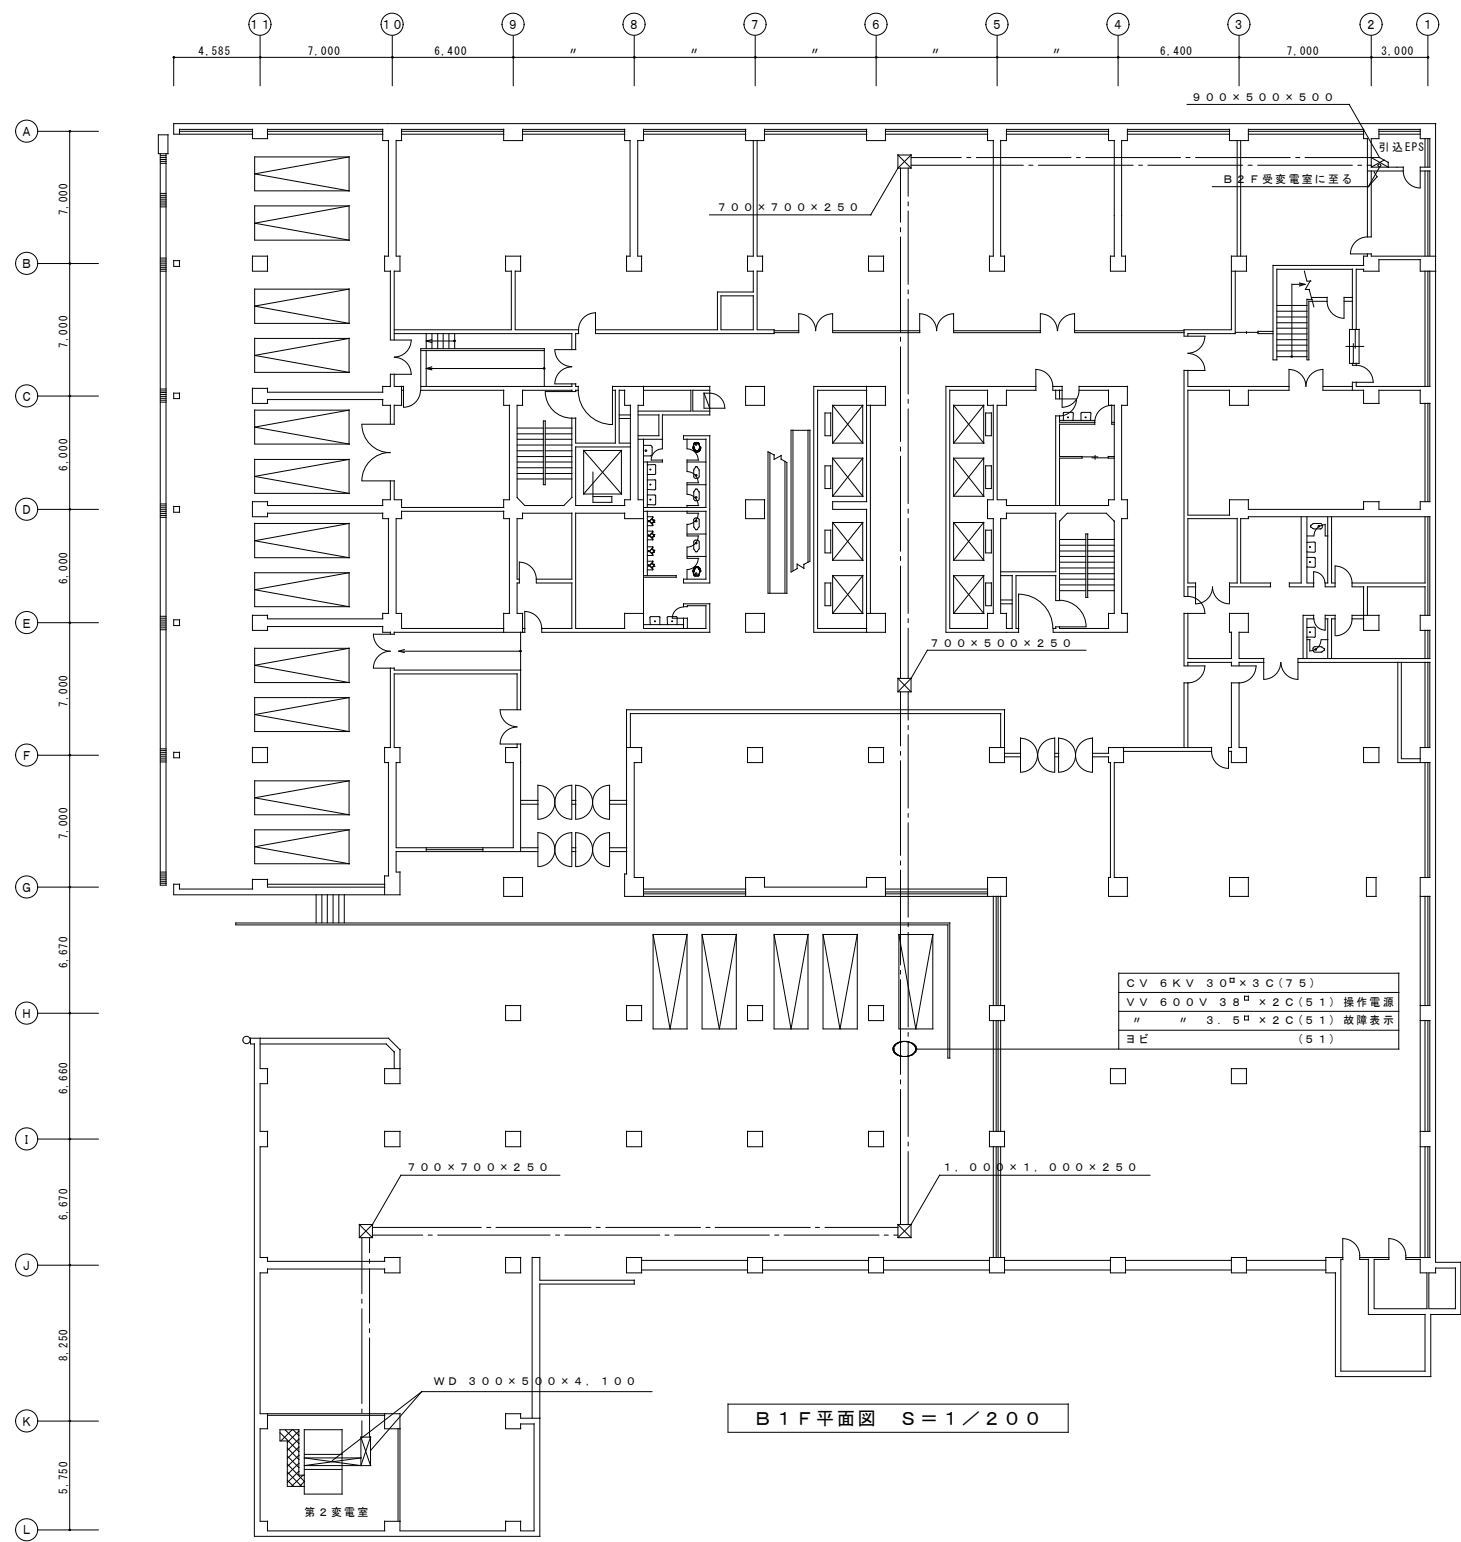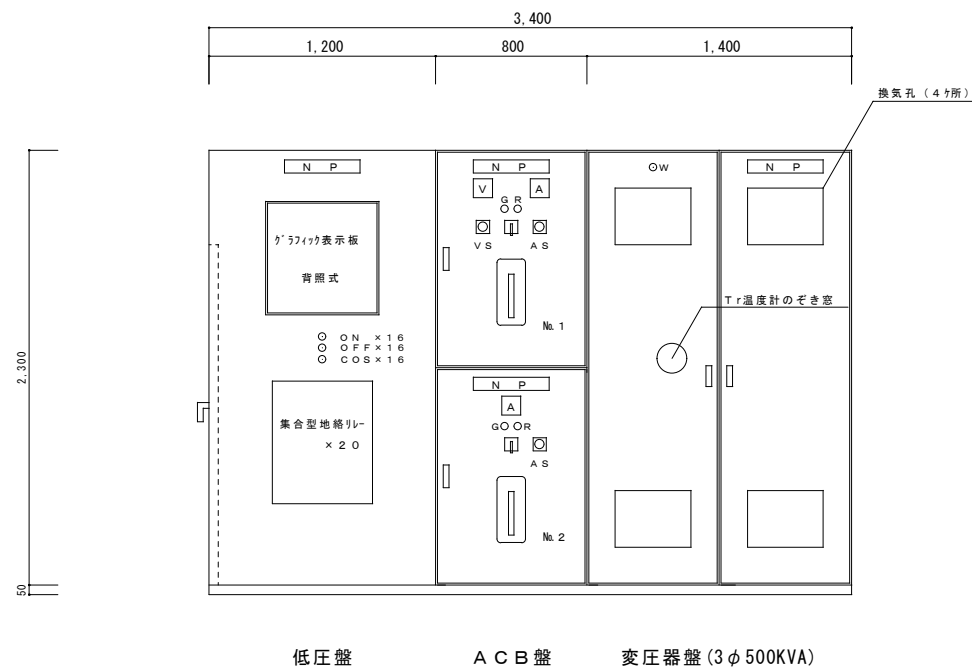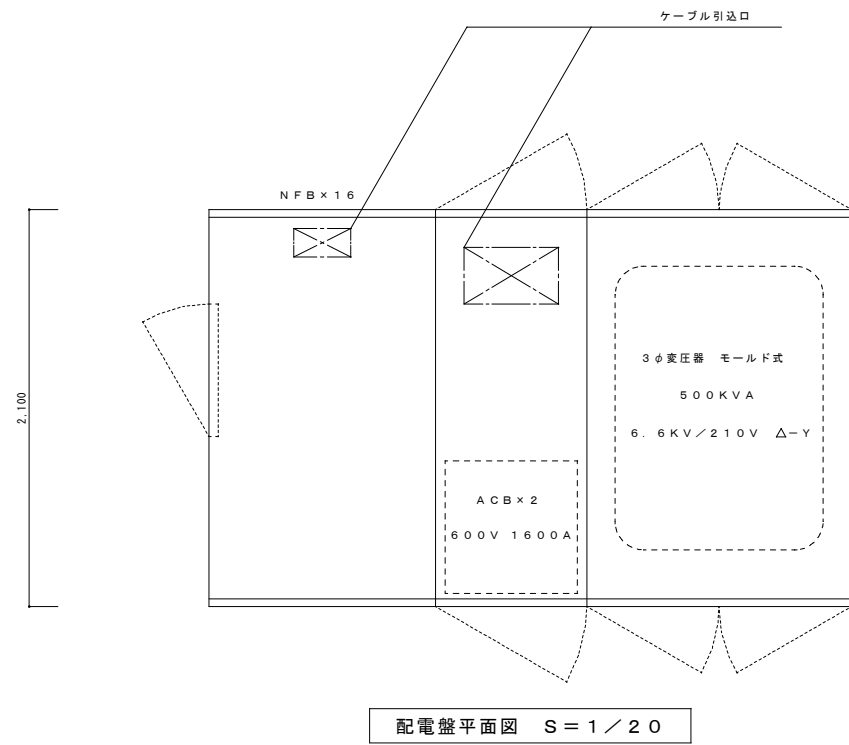

札幌市 総務局 行政部 庁舎管理課

図面名 第2変電室平面図及び配管配線図
業務名 札幌市本庁舎電気設備定期点検業務

図番 11/11