

- 凡例
- 多機能電話機
  - PF 呼電兼備多機能電話機
  - 電話 多機能電話機(電発機可)
  - システムコードレス電話機
  - 単体電話機
  - 壁掛単体電話機
- 部署名
- 代表の職位
- 回線種別 (\*1は心番号又はPBX内線番号)
- P.B.X内線番号

※1	※2	※3
国際経済戦略室	食糧産業振興部	IT-IT2/F/7 産業振興部
2481 d11 1	2392 d11 1	2379 d11 1
2483 PBX内線 2	2393 PBX内線 2	2385 PBX内線 2
2484 PBX内線 3	2394 PBX内線 3	2386 PBX内線 3
	2395 PBX内線 4	2385 PBX内線 4
※4	※5	※6
立地促進・ものづくり産業	商業・金融支援	経済企画課
2603 d11 1	2372 d11 1	2352 d11 1
2604 d11 1	2371 PBX内線 2	2353 PBX内線 2
2349 PBX内線 3	2374 PBX内線 3	2354 PBX内線 3
2366 PBX内線 5		

経済局長
2800 d11 1
2801 d11 1
2803 d11 1

共済担当課
2432 d11 1
2433 PBX内線 2
2434 PBX内線 3
2431 PBX内線 4
2435 PBX内線 5
2429 PBX内線 6

※2430の不在待合機 (1台)

総務局 行政部 庁舎管理課	工事名 札幌市本庁舎等構内電話機及び付帯設備5仕様書	図番 S=1/200	庁舎管理課長	施設係長	係
	図面名 15階平面図				



- 凡例
- 多機能電話機
  - 停電時多機能電話機
  - システムコードレス電話機
  - 単体電話機
  - 壁掛単体電話機
- 印室名  
 印室名  
 代表の職位  
 印線種別 (3桁以内番号又はPBX内線番号)  
 P.B.X内線番号

総務局 行政部 庁舎管理課

工事名 札幌市本庁舎等構内電話機及び付帯設備5仕様書

図面名 16階平面図


図番

S=1/200

庁舎管理課長

施設係長

係

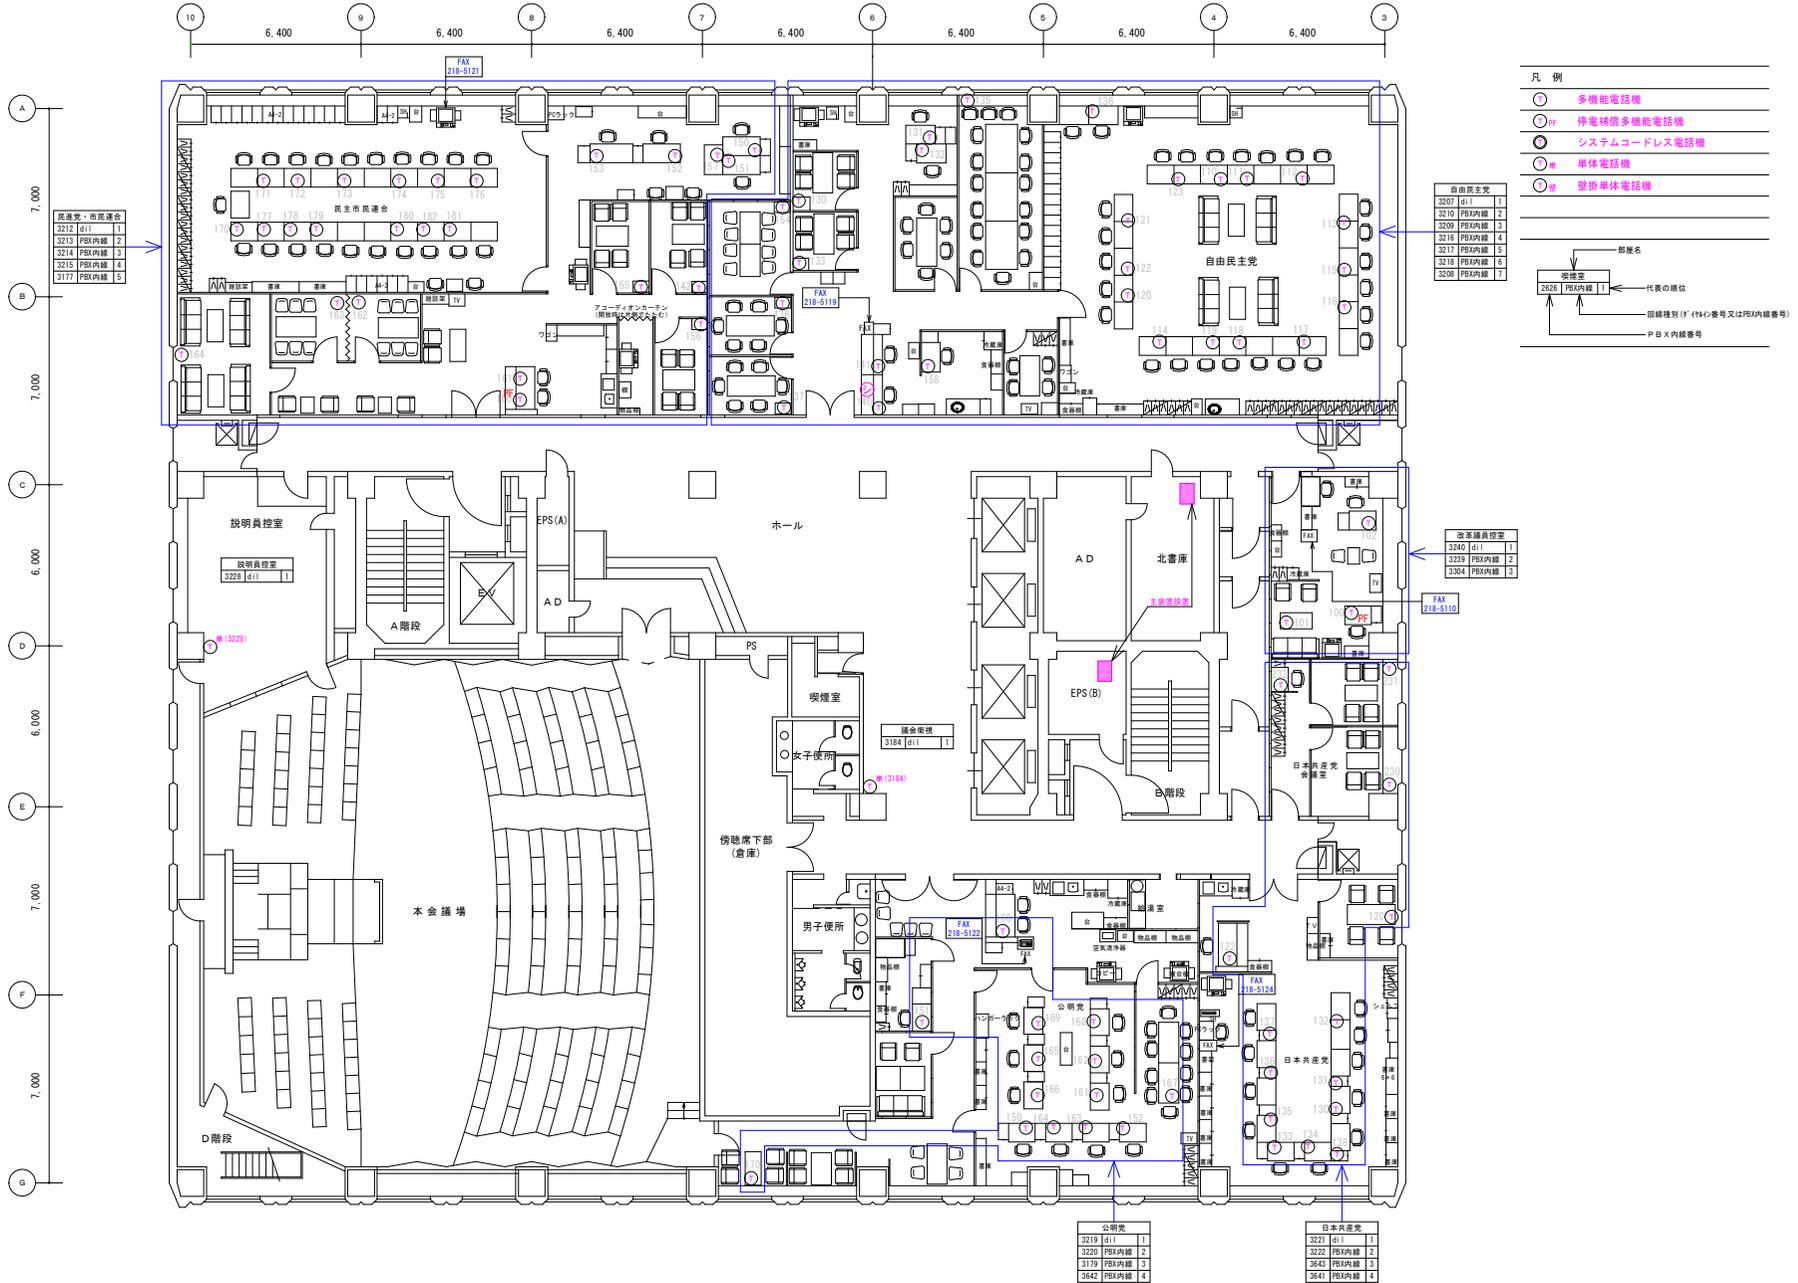

- 凡例
- 多機能電話機
  - 停電時用多機能電話機
  - システムコードレス電話機
  - 単体電話機
  - 壁掛単体電話機
- 自由民主党  
 3207 g11 1  
 3210 PBX内線 2  
 3209 PBX内線 3  
 3215 PBX内線 4  
 3217 PBX内線 5  
 3218 PBX内線 6  
 3208 PBX内線 7
- 改進黨員控室  
 3240 g11 1  
 3239 PBX内線 2  
 3204 PBX内線 3
- 公明党  
 3219 g11 1  
 3220 PBX内線 2  
 3179 PBX内線 3  
 3642 PBX内線 4
- 日本共産党  
 3221 g11 1  
 3222 PBX内線 2  
 3643 PBX内線 3  
 3641 PBX内線 4
- 図例  
 部署名  
 代表の機位  
 回線種別(1\*(1桁番号又はPBX内線番号))  
 PBX内線番号

総務局 行政部 庁舎管理課

工事名 札幌市本庁舎等構内電話機及び付帯設備5仕様書

図面名 17階平面図



図番

S 1 / 200

庁舎管理課長

施設係長

係

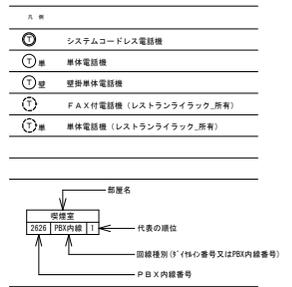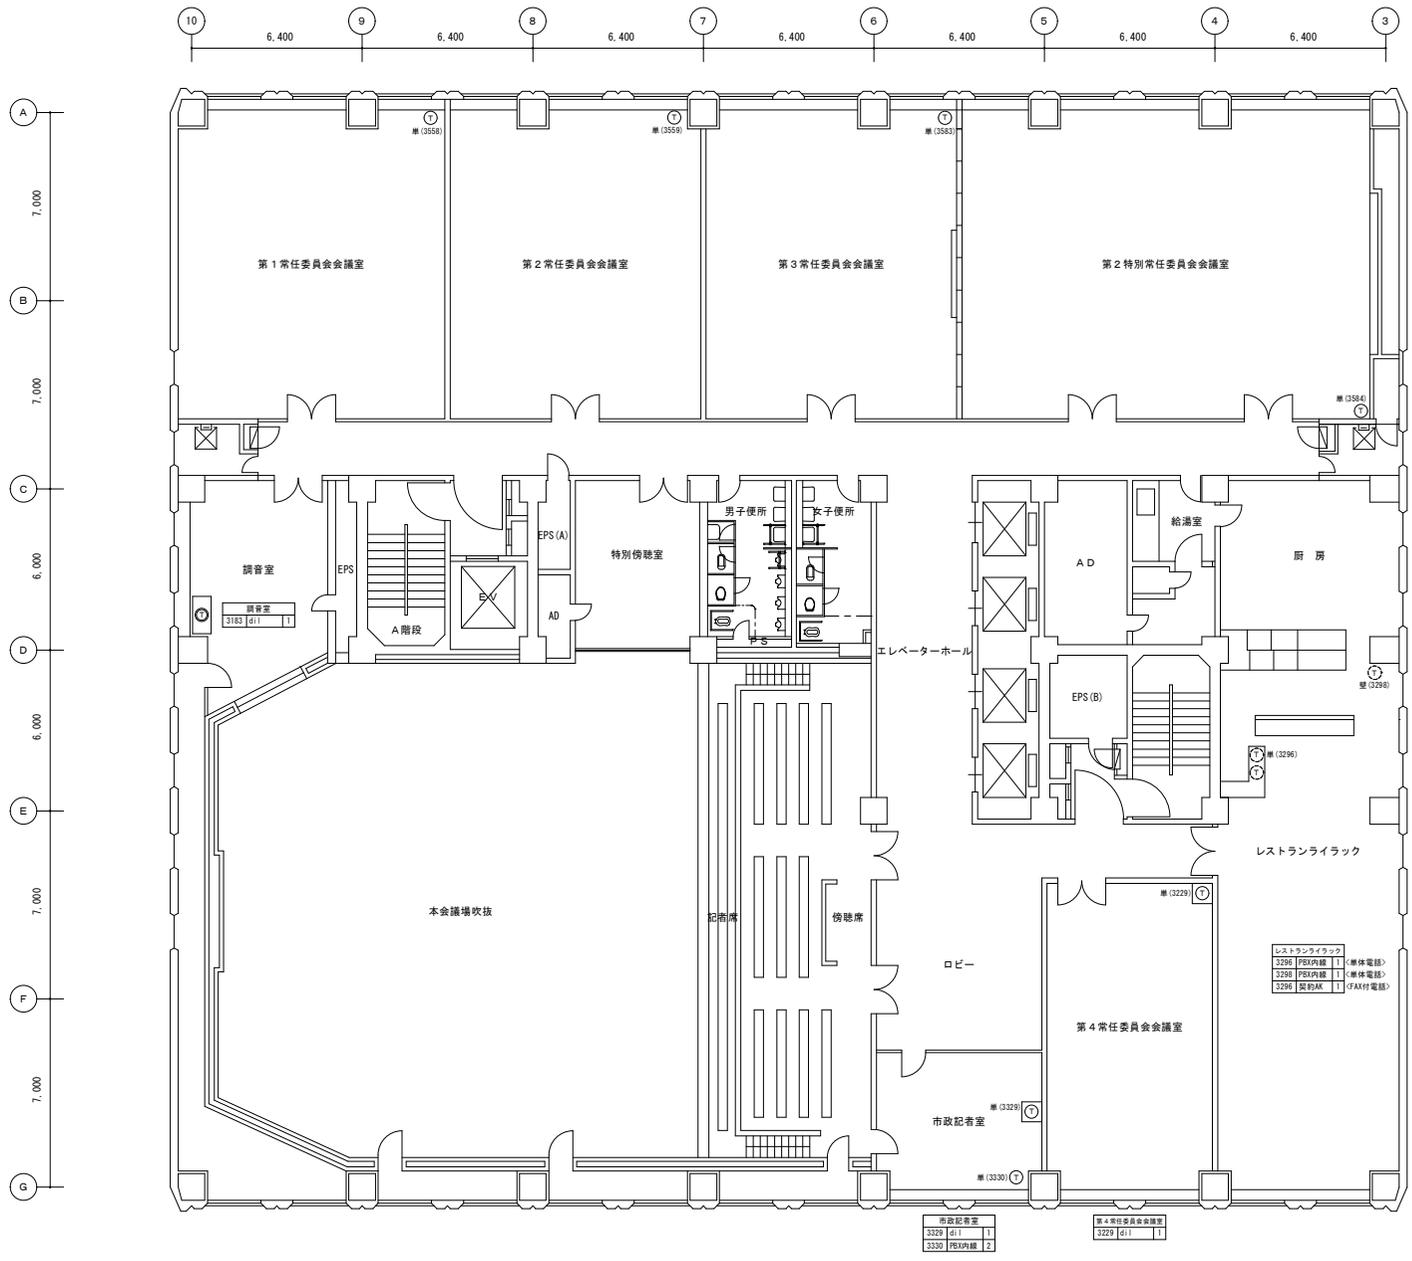

総務局 行政部 庁舎管理課



工事名 札幌市本庁舎等構内電話機及び付帯設備5仕様書

図面名 18階平面図

図番 S-1/200

庁舎管理課長	施設係長	係



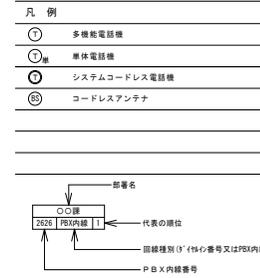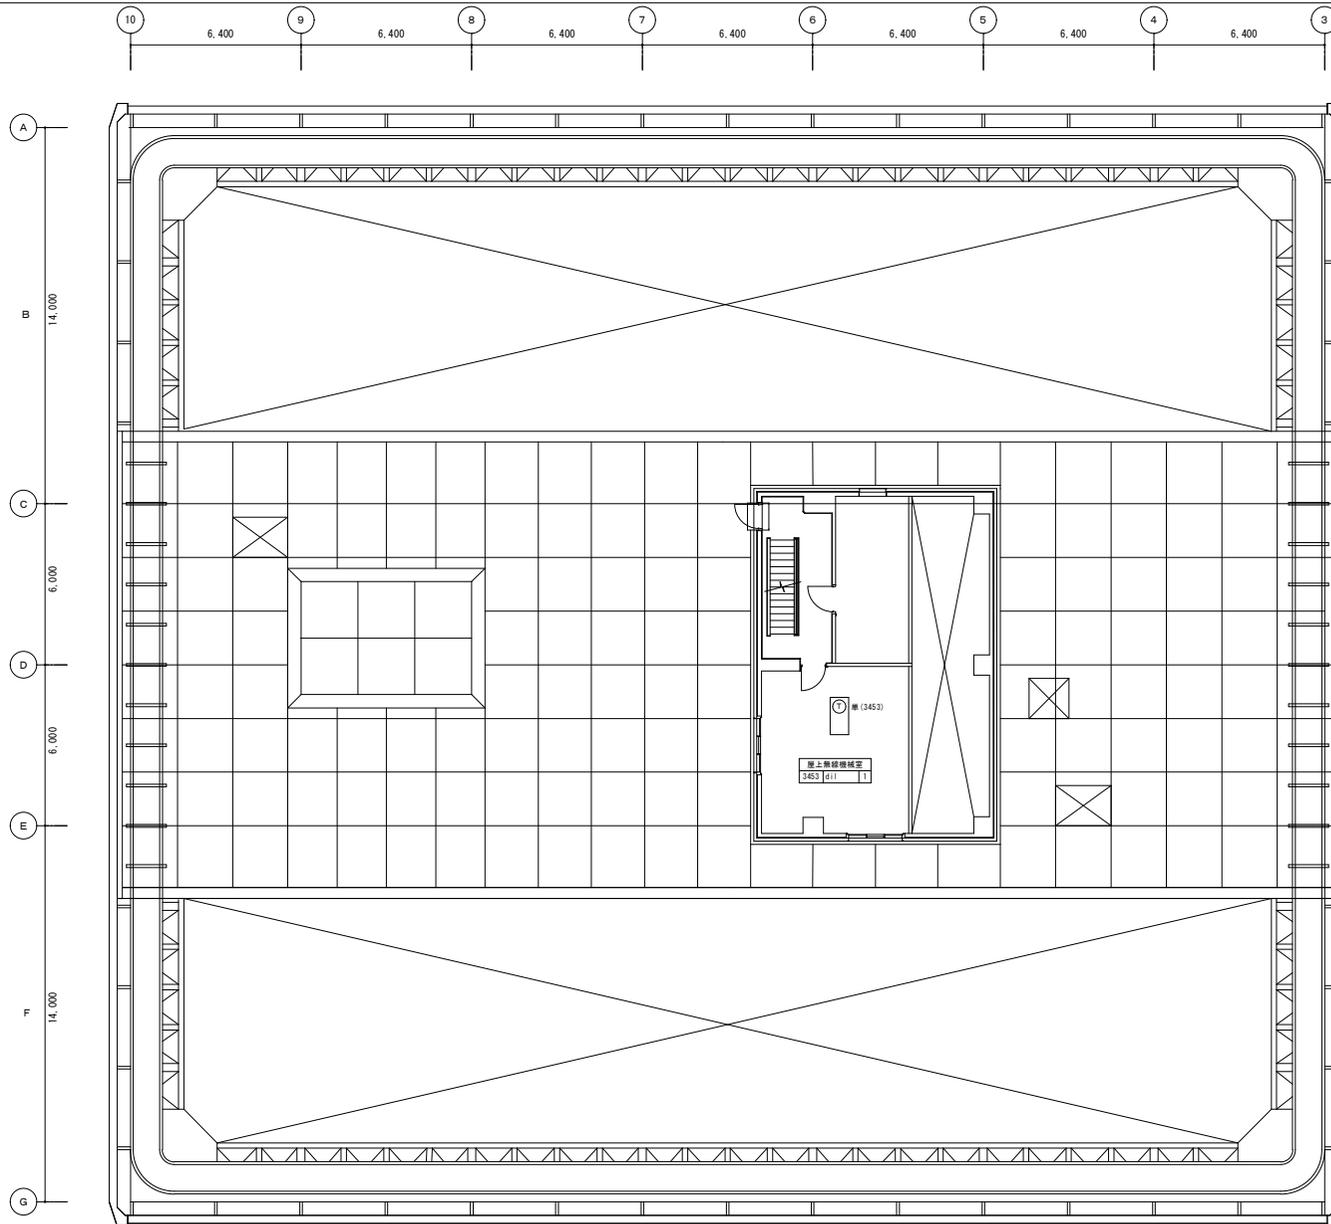

総務局 行政部 庁舎管理課

工事名 札幌市本庁舎等構内電話機及び付帯設備5仕様書  
 図面名 塔屋1階平面図

図番 S=1/200

庁舎管理課長 施設係長 係






# 札幌OREビル 8階

【デ）スマートシティ推進部 デジタル企画課・行政DX担当課 座席表】

〒060-0002 札幌市中央区北2条西1丁目1番地7 ORE札幌ビル8階

☎011-211-2136（デジタル企画課）

☎011-211-2137（行政DX担当課）

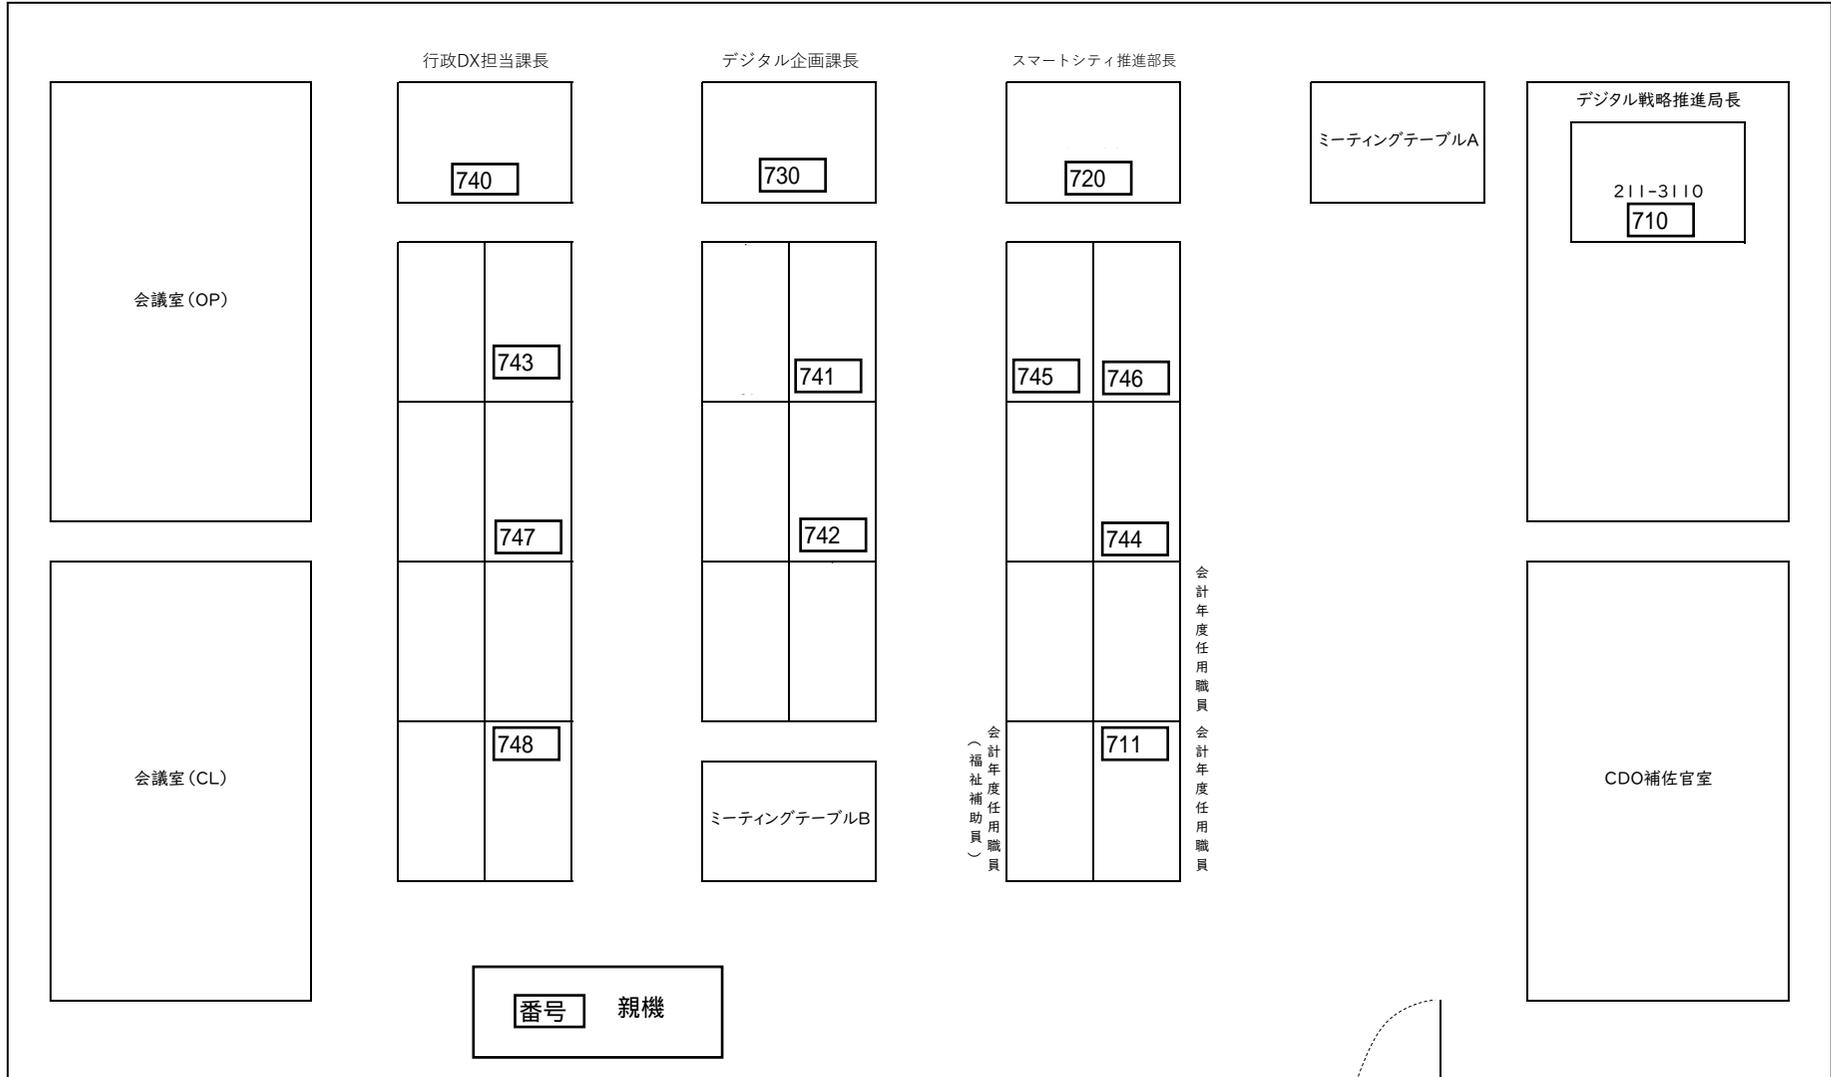



# ばらと北1条ビル 8階

主装置

