

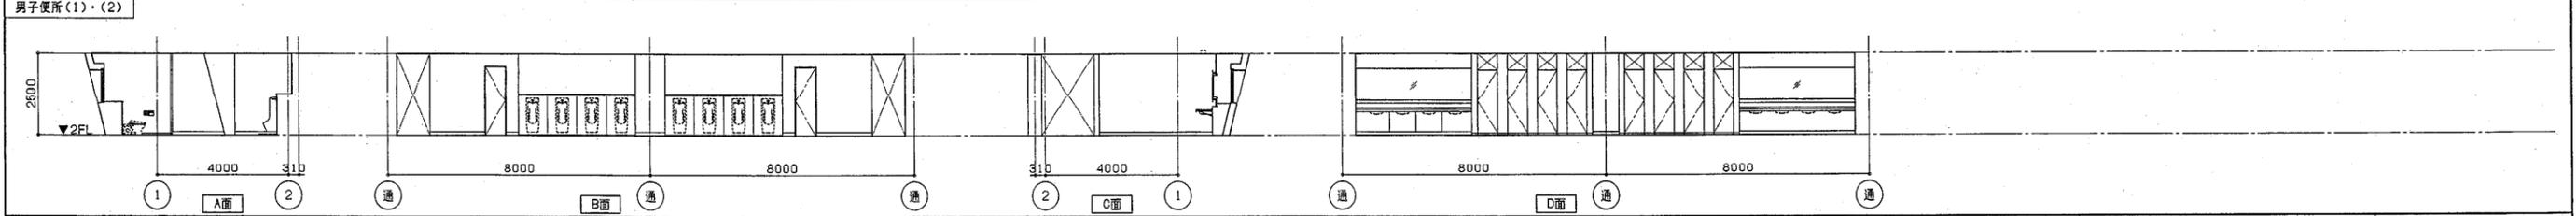
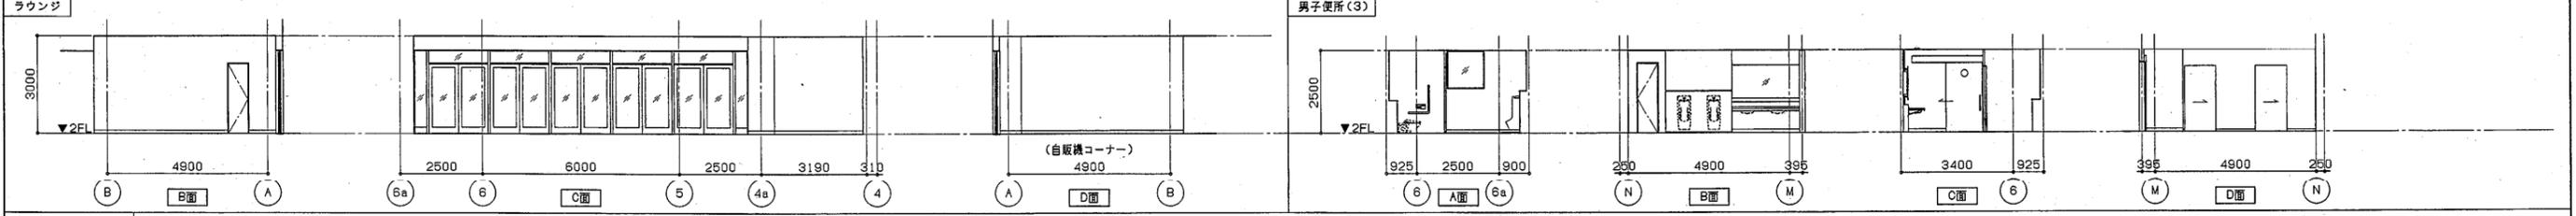


凡例	SW-1 遊音間仕切壁 LW-1 軽量鉄骨間仕切壁 LW-2 軽量鉄骨間仕切壁(片面) FW-1 軽量鉄骨間仕切壁(耐火) FW-2 軽量鉄骨間仕切壁(耐火片面) RD ルーフドレン 特記なき限り150φ	CP 堅床 特記なき限り150φ 床点検口 特記なき限り600角 マンホール 特記なき限り600φ 雨水横引管 排水溝 手すり 2段式	機械基礎 クラップ 床吹出開口 W200 x L DS 空調ダクトスペース EPS 電気配管スペース PS 設備配管スペース	点字誘導ブロック OAPロア範囲 コーナガード(木製) コーナガード(アルミ製)
----	---	--	---	---

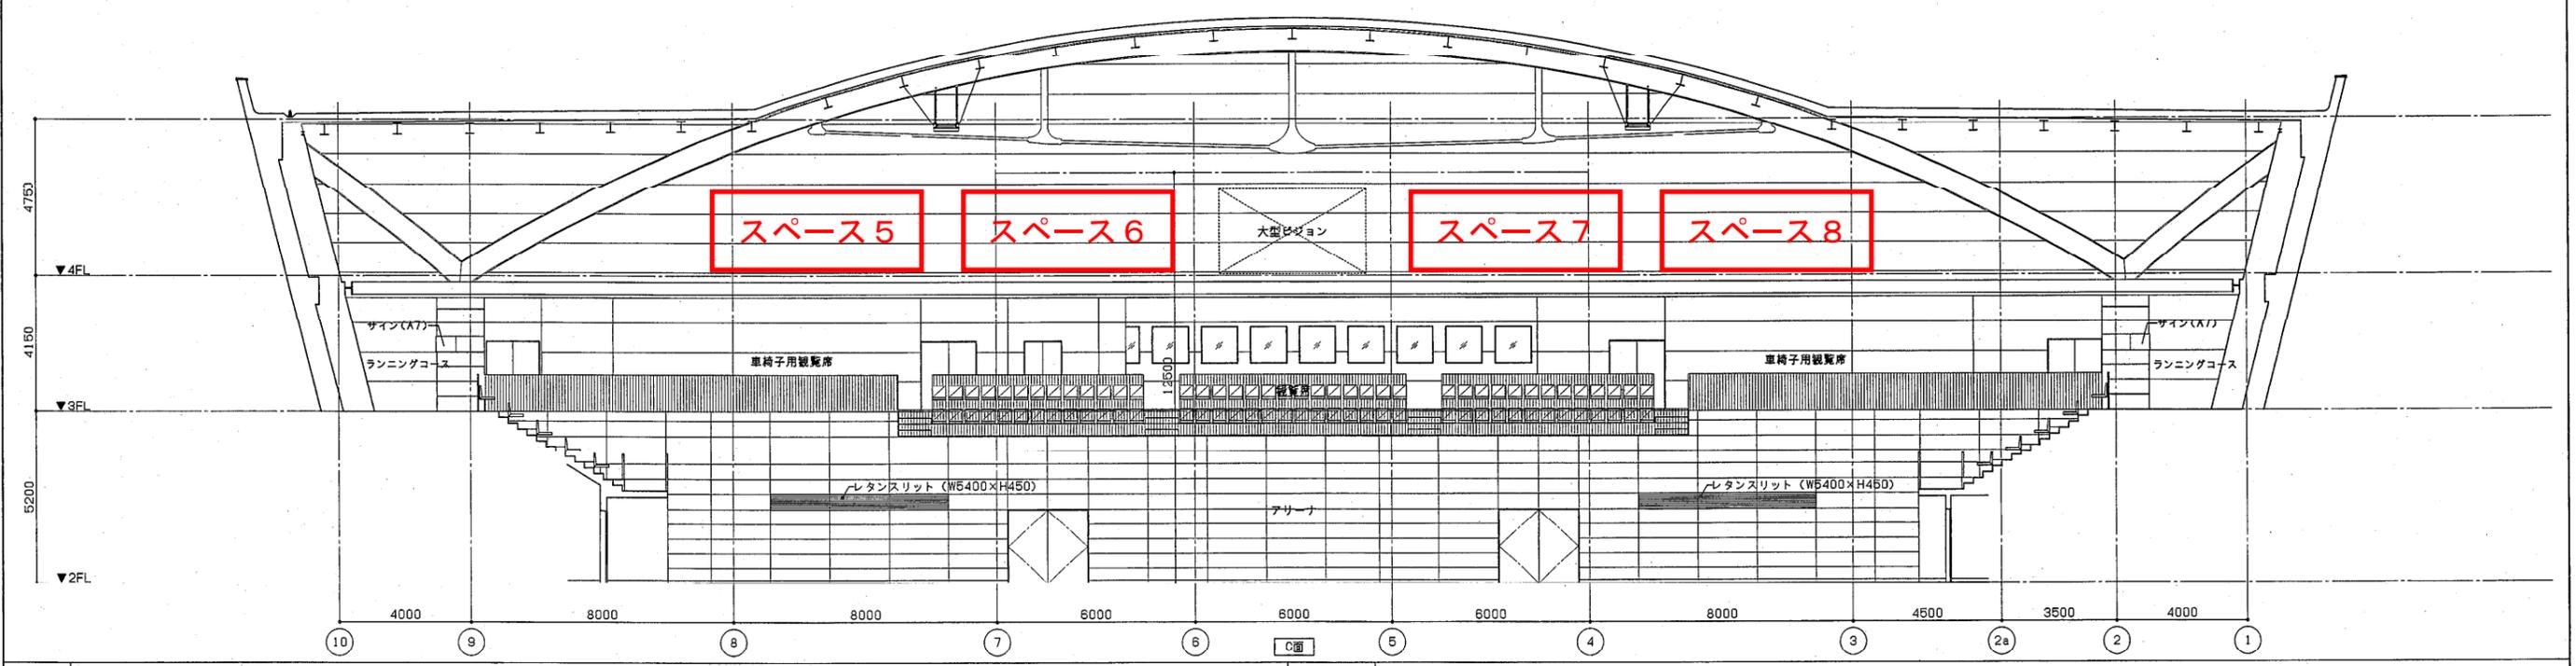

設計	
校工	
監理	
施工	

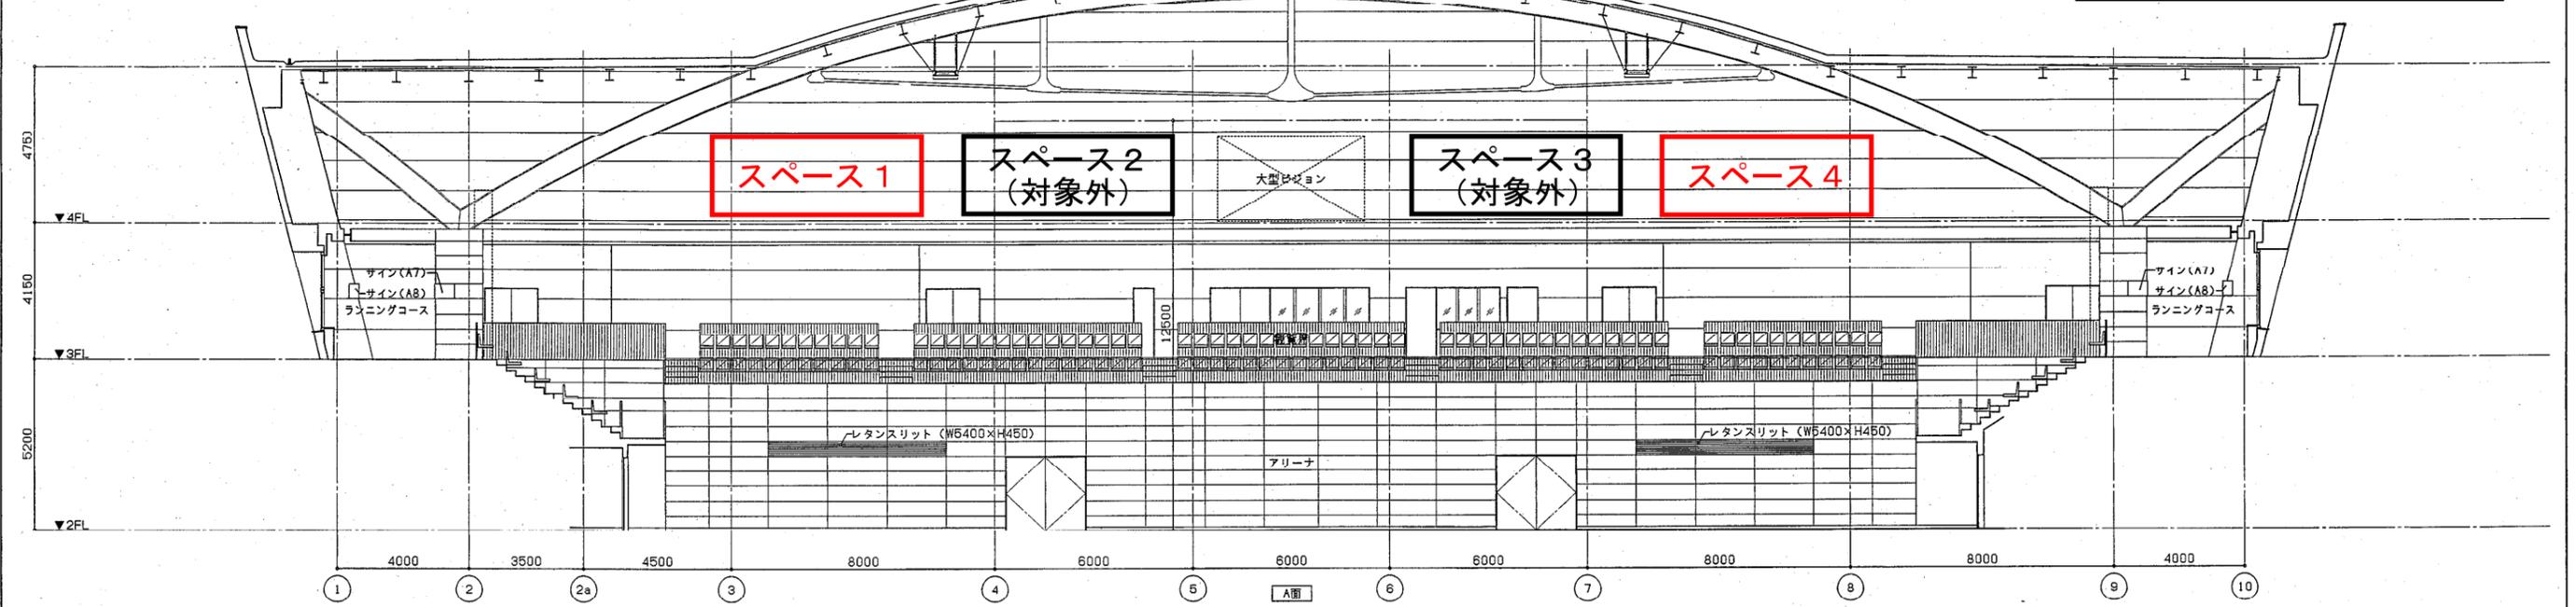