



別紙 移転元レイアウト図面（4階）

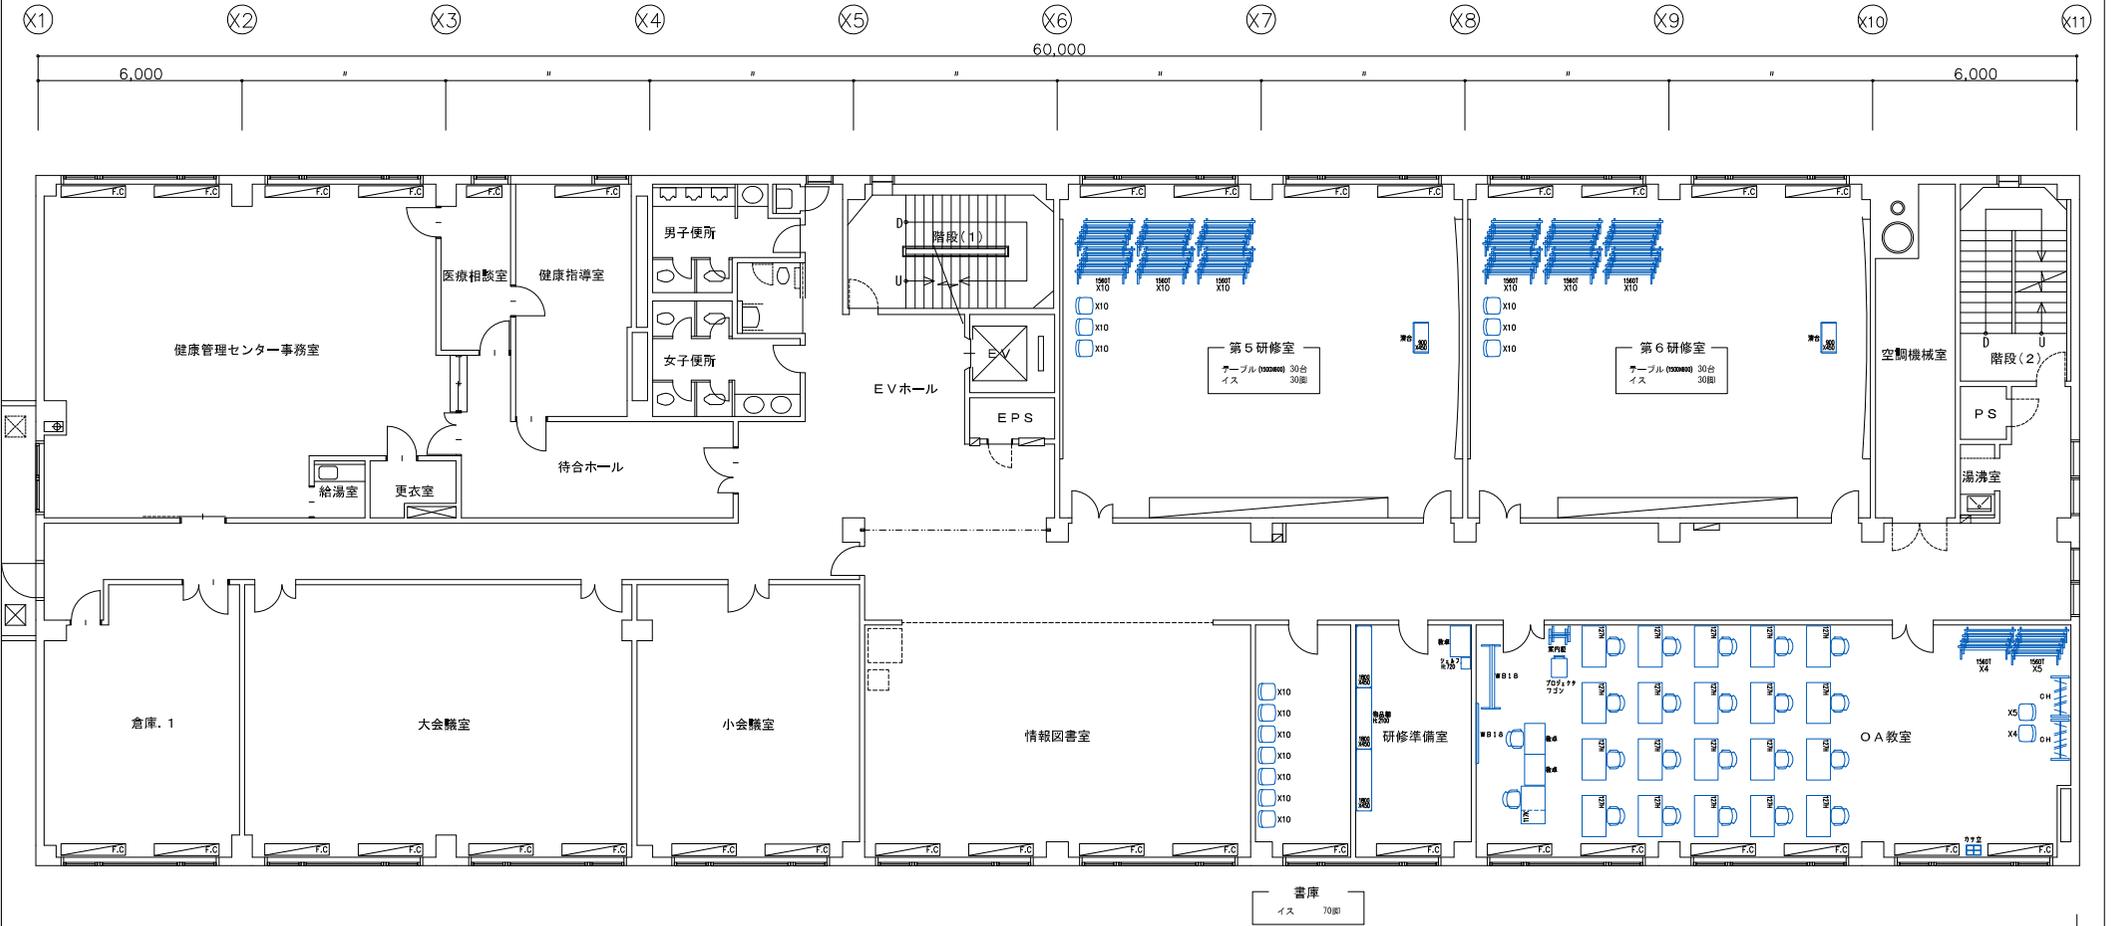

リフレッシュポロ 4F
 札幌市 自治研修センター
 現状レイアウト


DATE : 2021.12.28 SCALE : 1/150 (A3)

別紙 移転元レイアウト図面 (5階事務室)

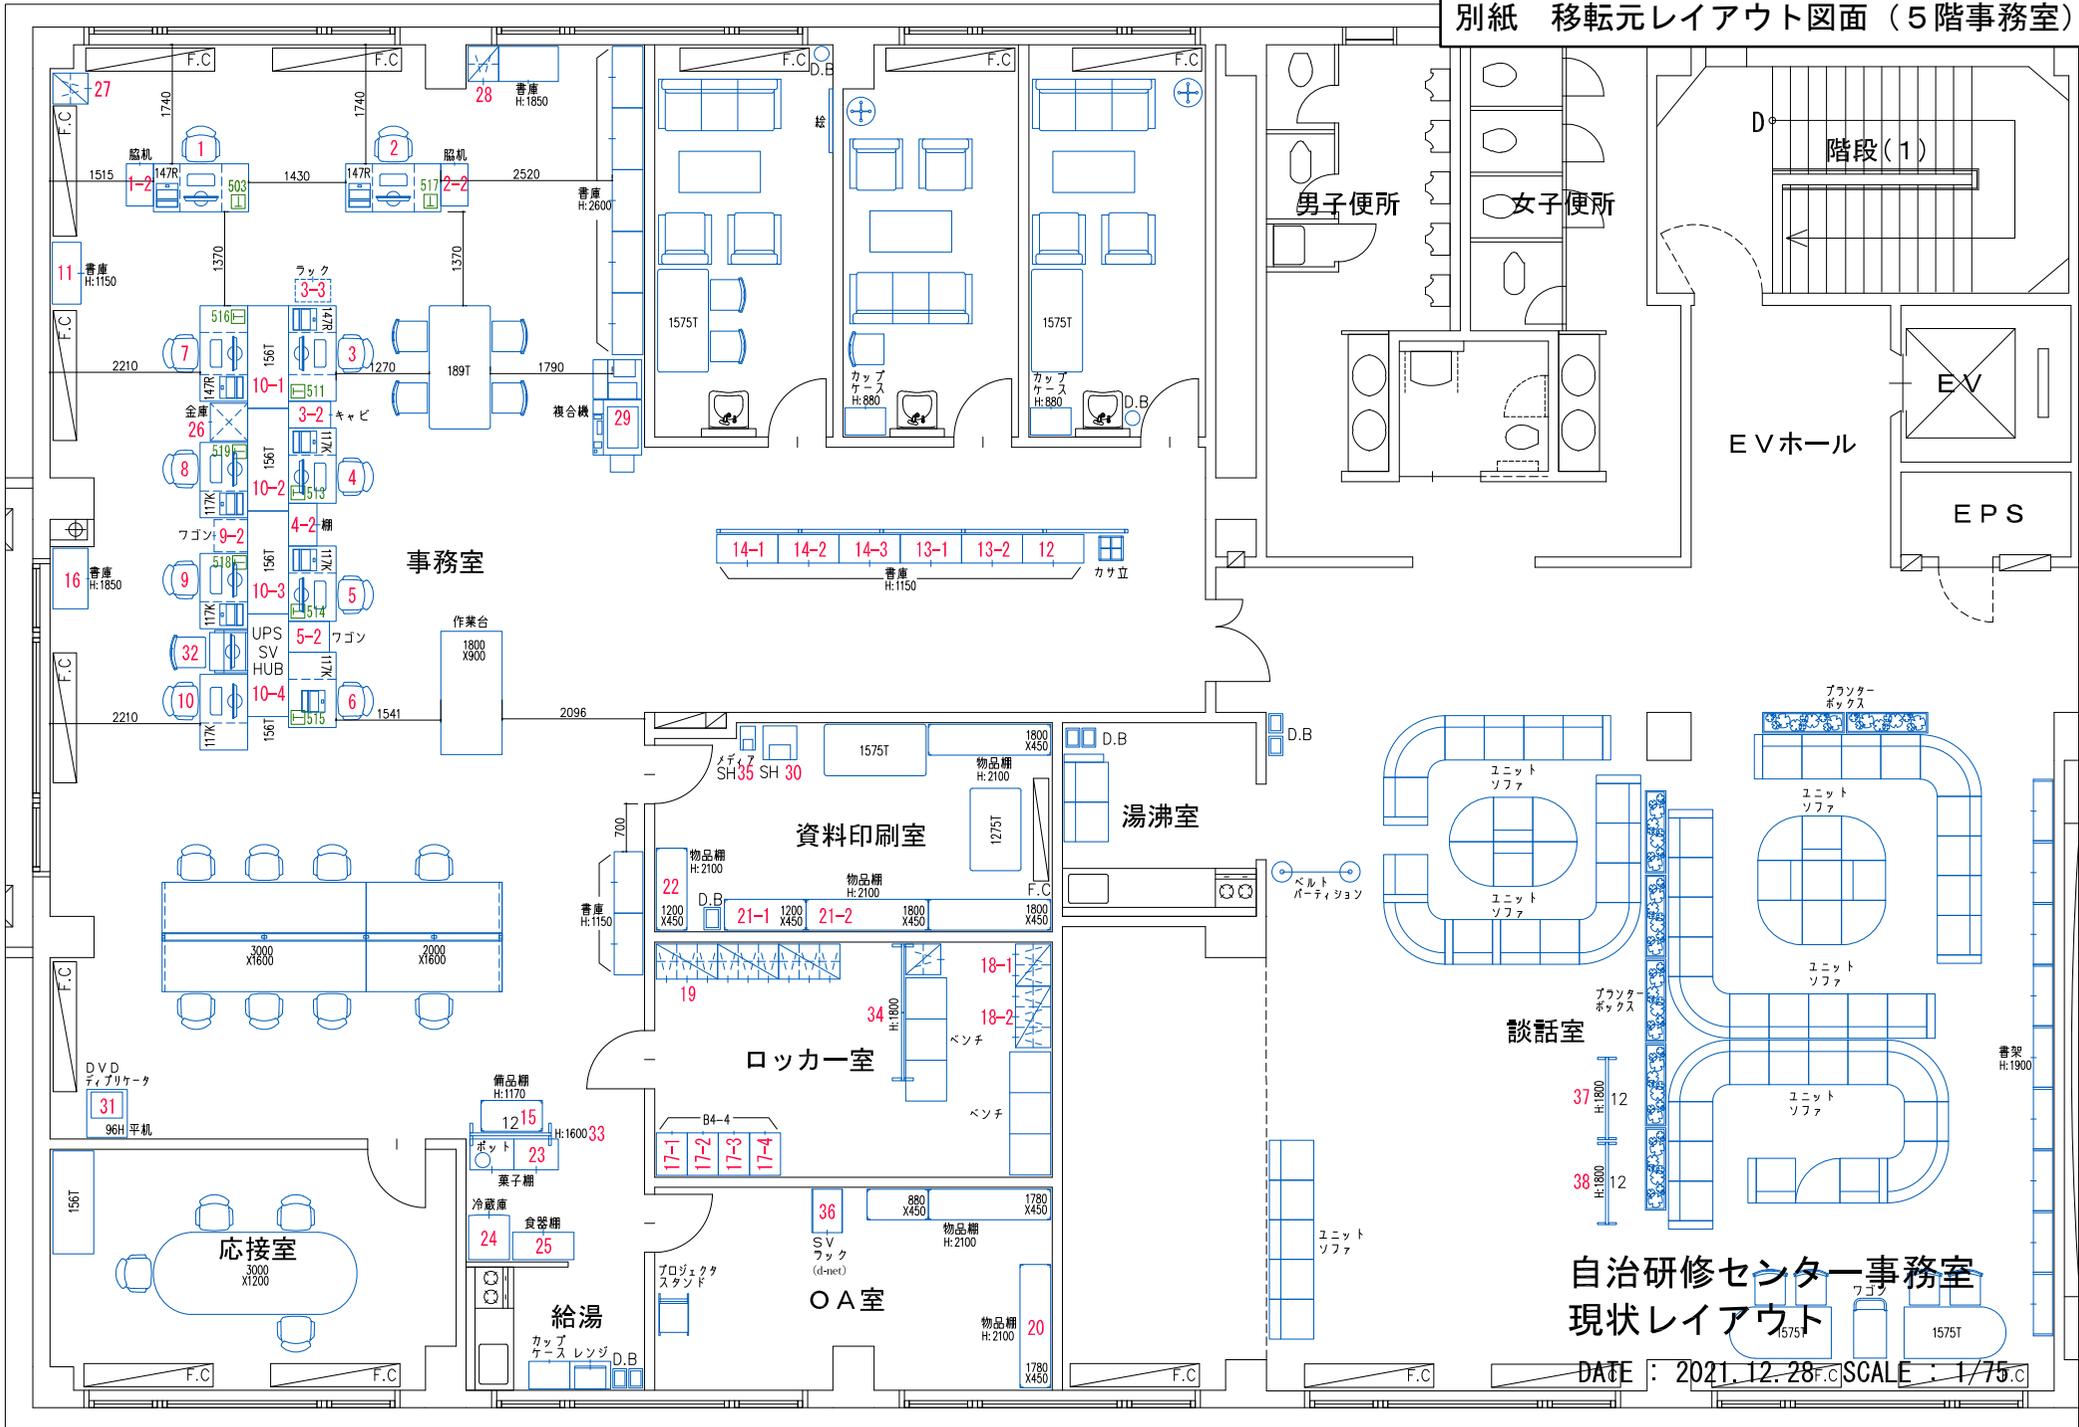

自治研修センター事務室
現状レイアウト


DATE : 2021.12.28 SCALE : 1/75

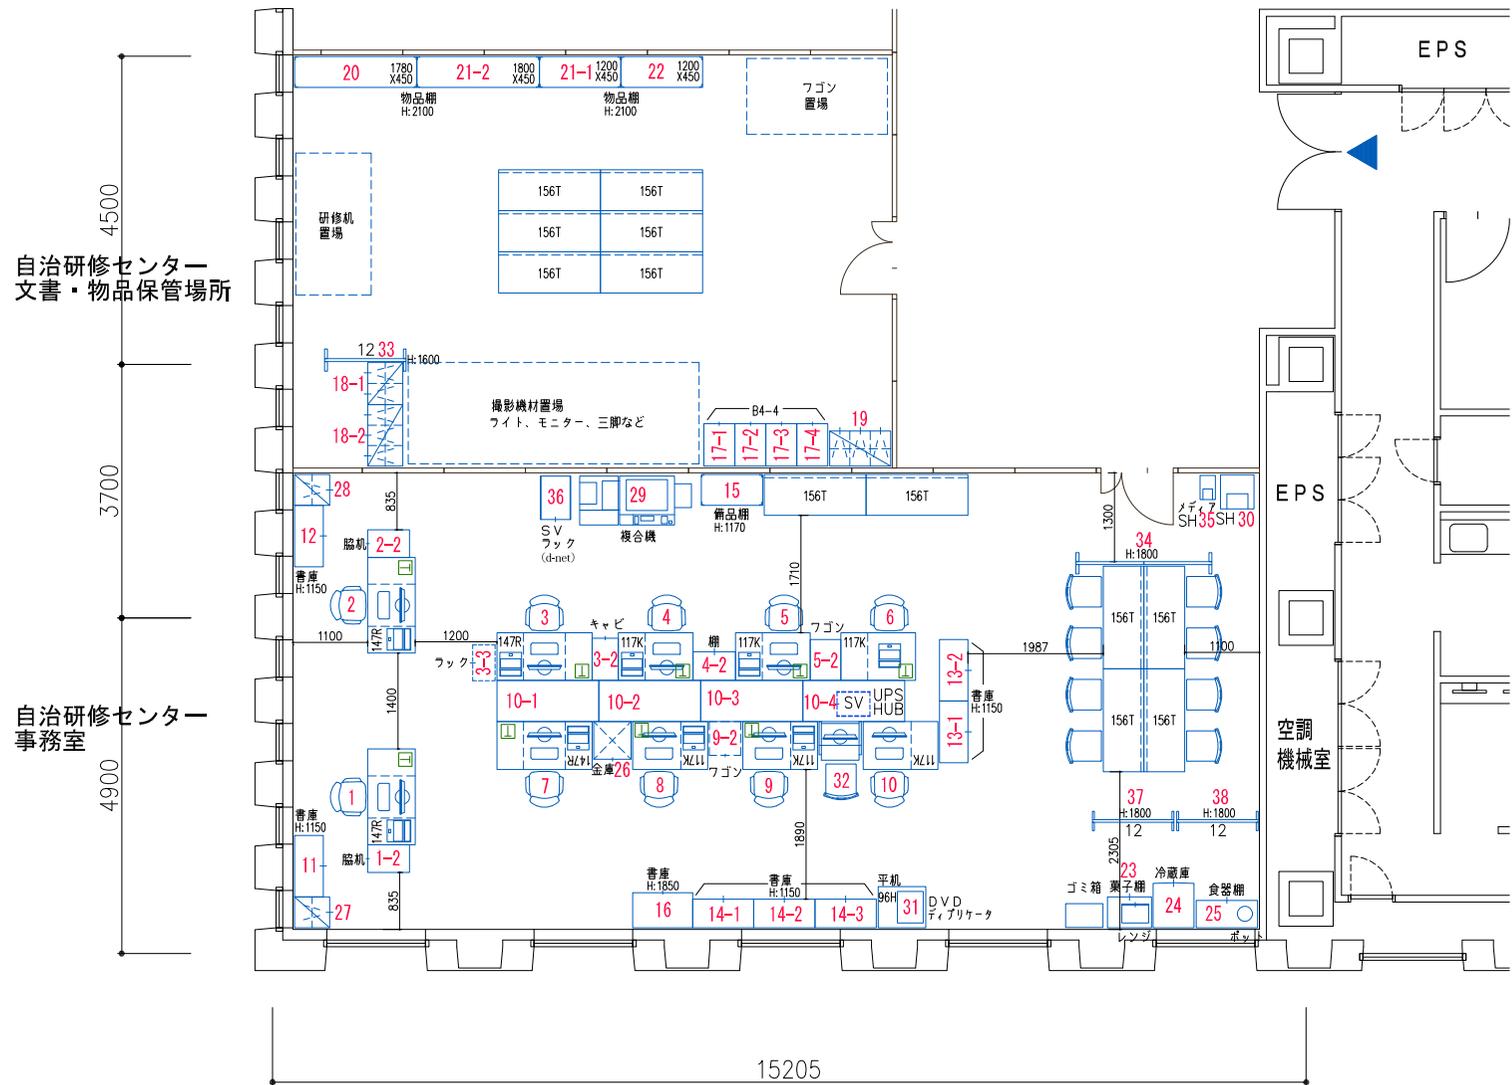

ORE札幌ビル 7階
レイアウト案

DATE : 2021.12.28 SCALE : 1/75

別紙 備品・什器等保管スペース図面（4階）

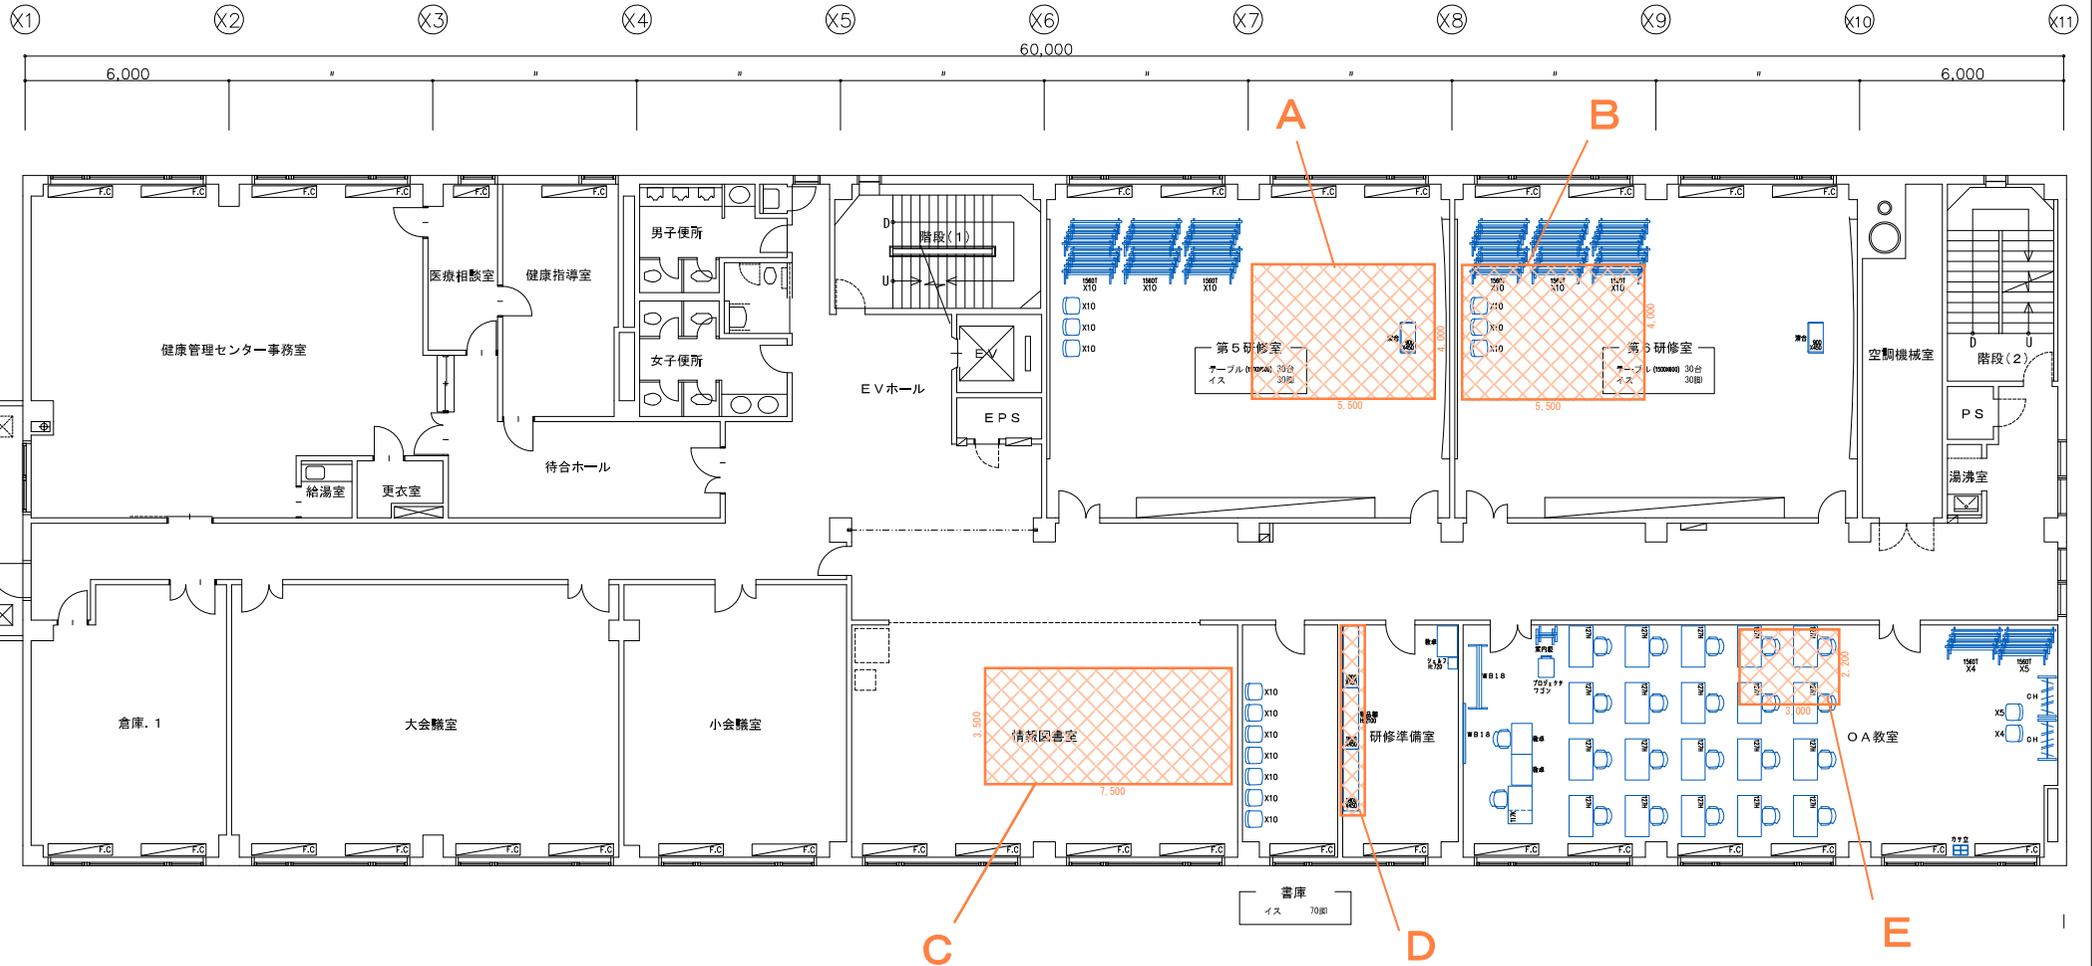


 : 備品・什器等保管スペース

リフレサッポロ 4F
 札幌市 自治研修センター
 現状レイアウト

DATE : 2021.12.28 SCALE : 1/150 (A3)

別紙 備品・什器等保管スペース図面（5階）

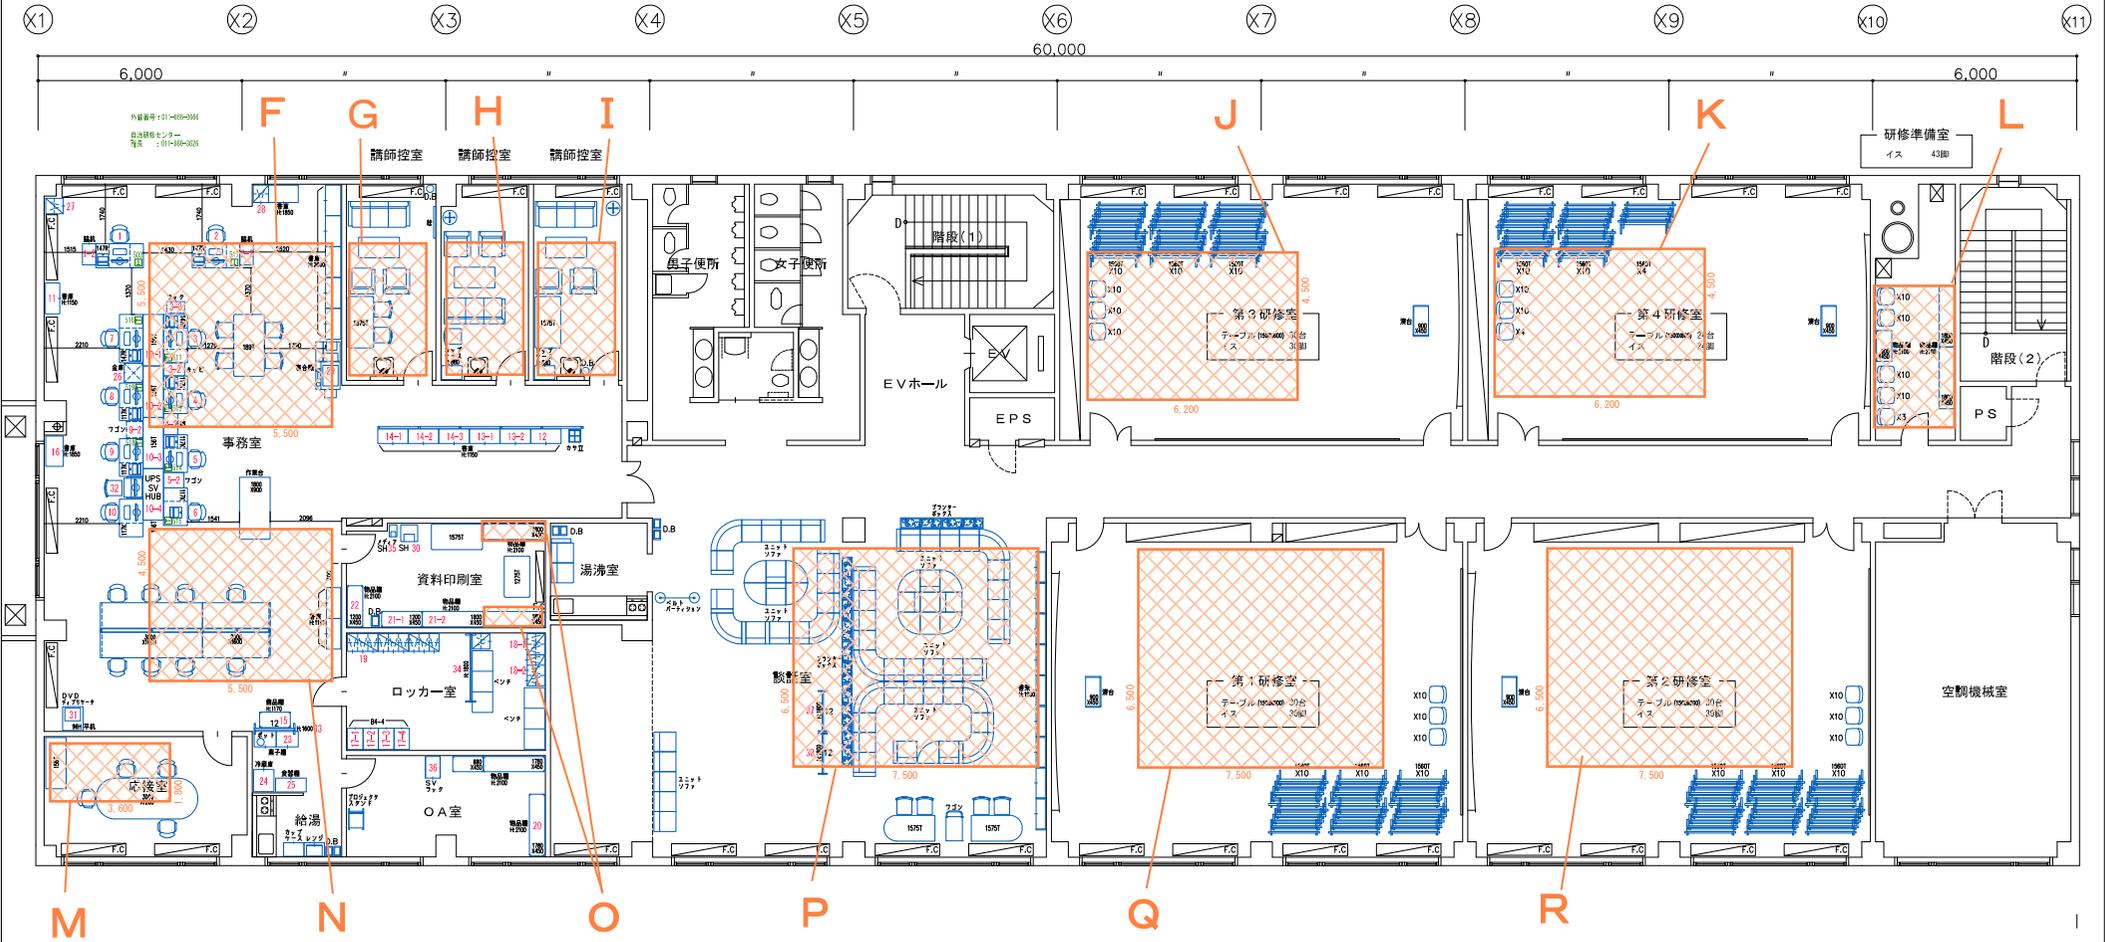

 : 備品・什器等保管スペース

リフレッサポロ 5F
 札幌市 自治研修センター
 現状レイアウト

DATE : 2021.12.28 SCALE : 1/150 (A3)