



テニス舗装断面

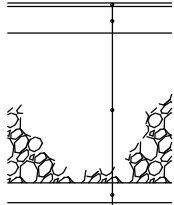

アスファルトモルタル	t= 0.5cm
アスファルト混合物	t= 4cm
排水工(砂利40mm粒)	t= 35cm
アスファルト混合物	t= 3cm

舗装厚さの中心・厚さ

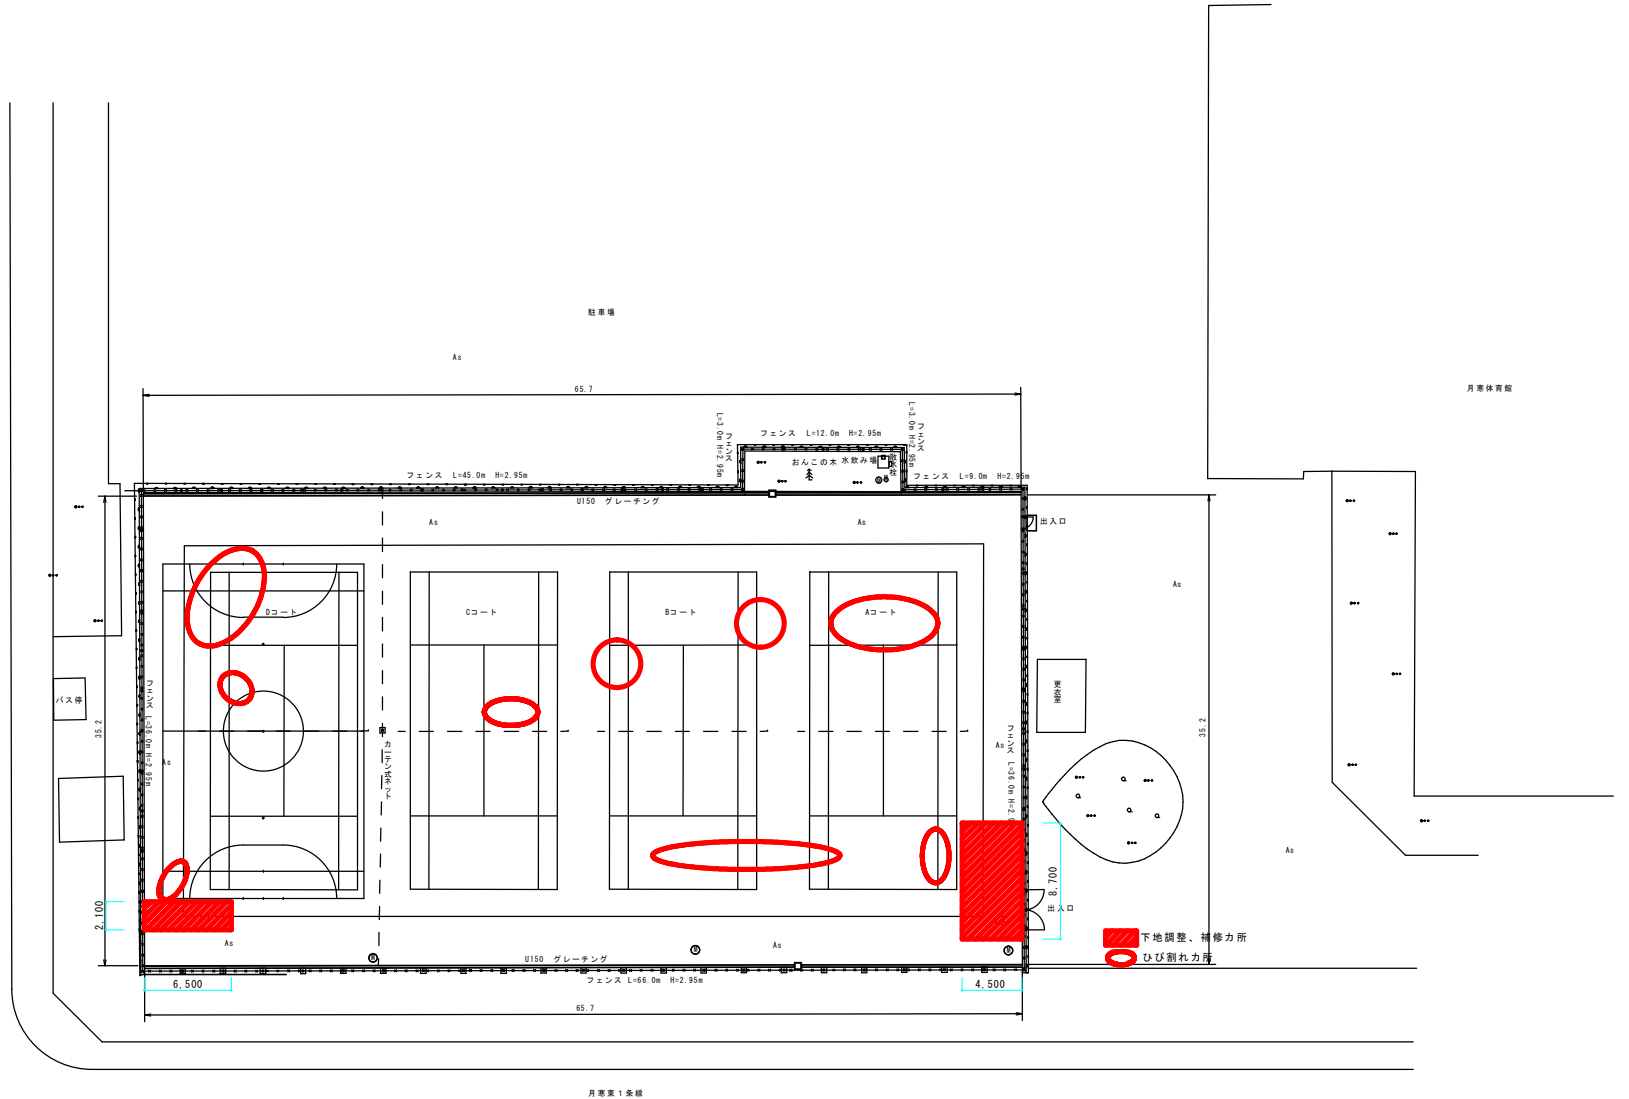

札幌市スポーツ局スポーツ部

施設課

業務名 月寒体育館リンク大型扉
テニスコート床修繕業務

図面名
補修力所 (テニスコート)

図番

SCALE