


札幌市スポーツ局スポーツ部	施設課	課長	係長	製図	設計主任	業務名	麻生球場天井保全業務	図番
						図面名	1階平面図	

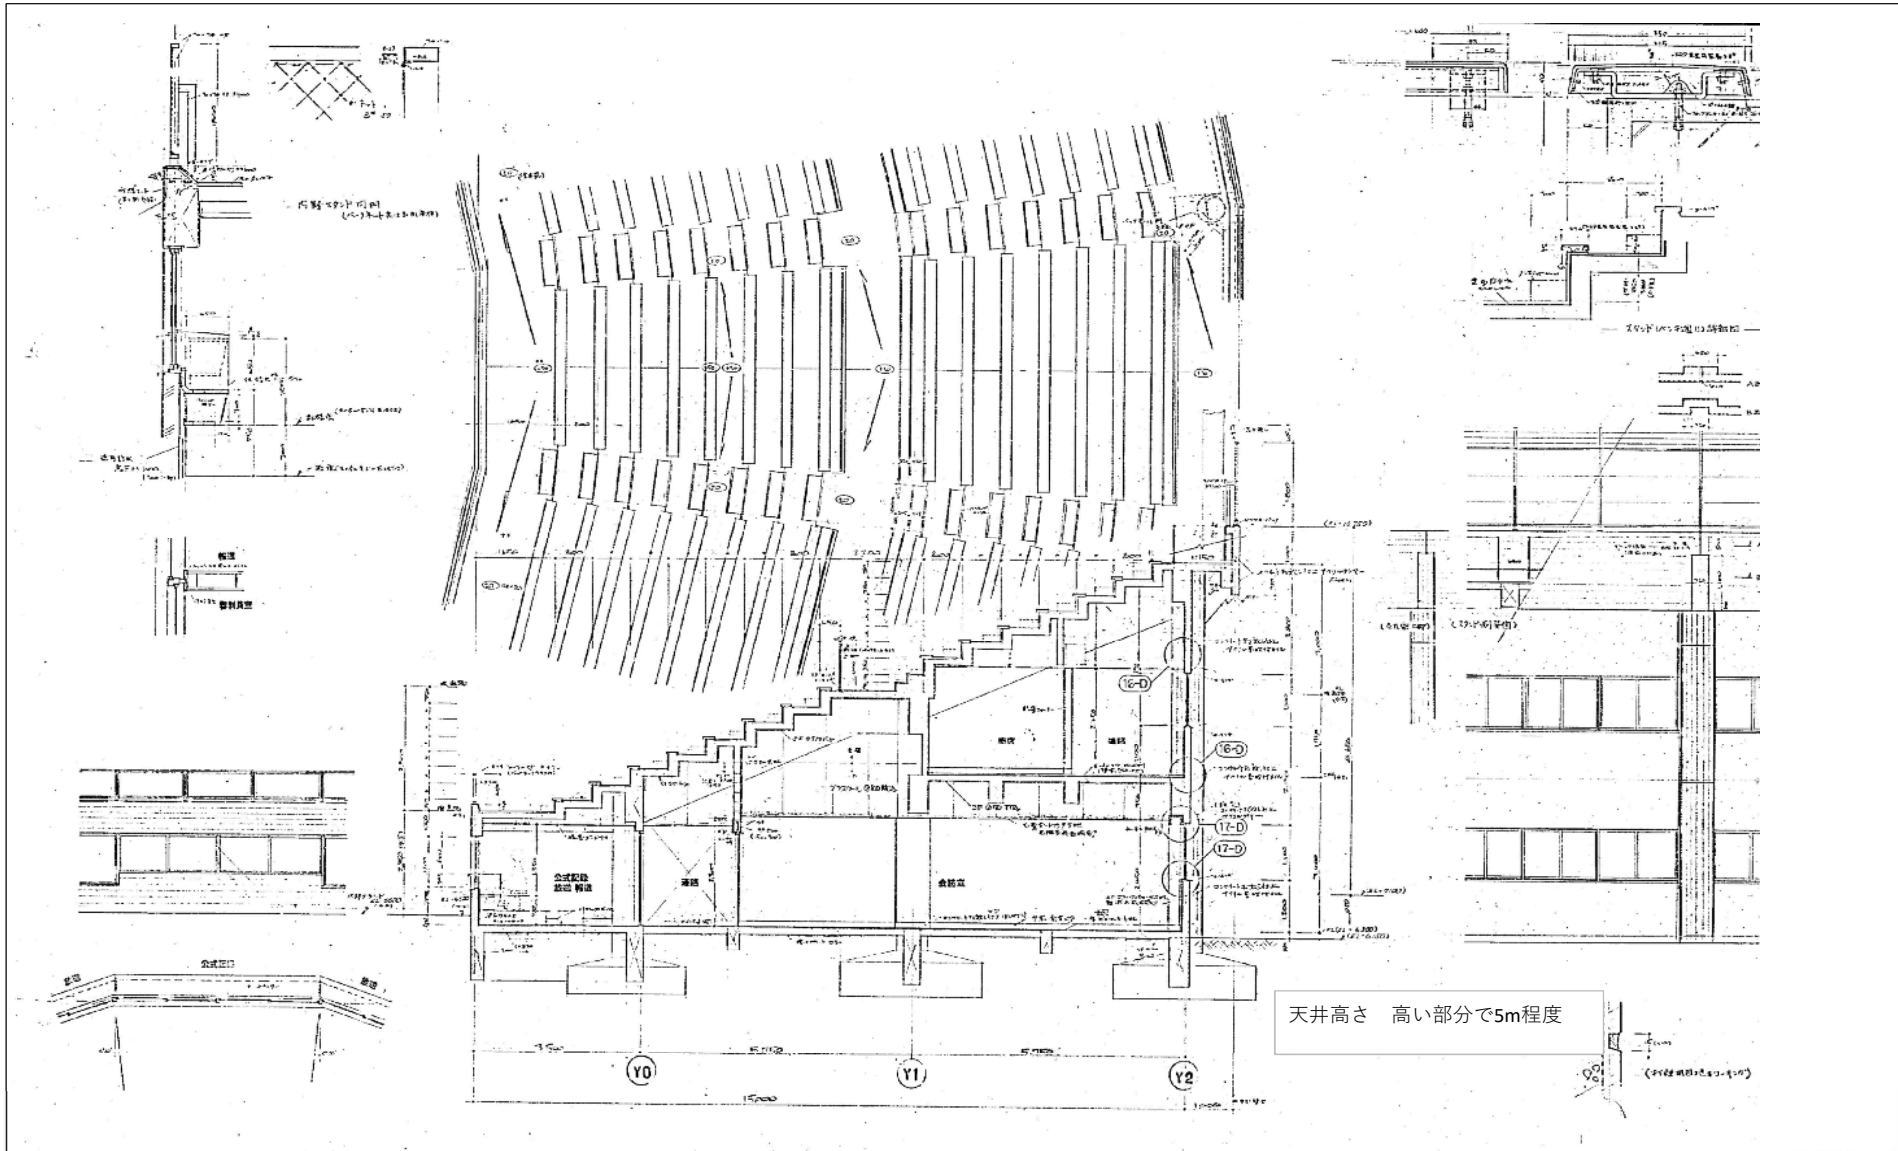

札幌市スポーツ局スポーツ部

施設課

課長 係長 製図 設計主任

--	--	--	--

業務名 麻生球場天井保全業務

図面名 断面図

SCALE

図番

/
---