



札幌市スポーツ交流施設 札幌市東区栄町885番地

位置図


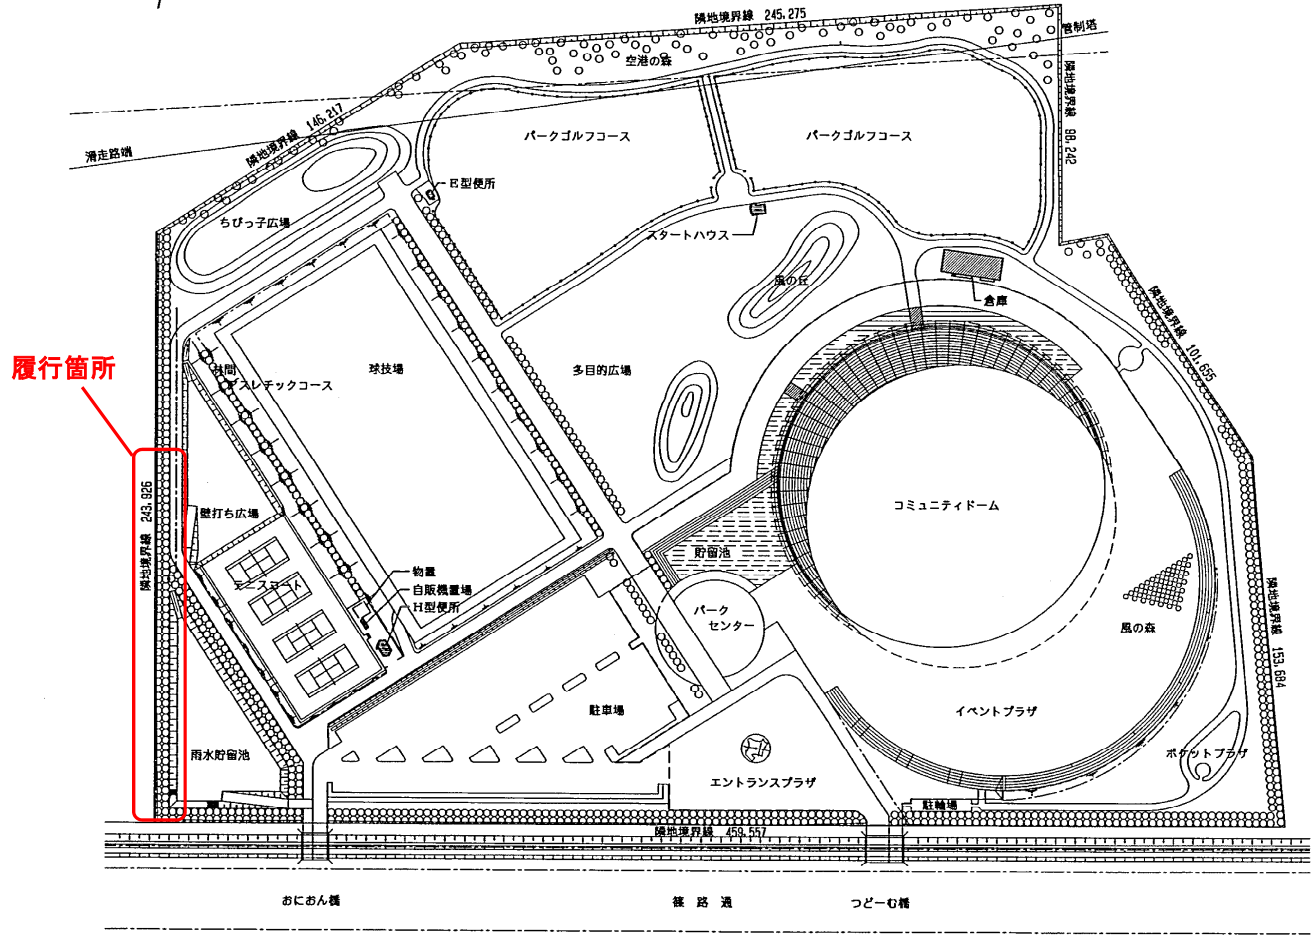


履行箇所

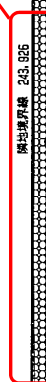

配置図

札幌市 スポーツ局 スポーツ部 施設課				1 / 4
業務名	スポーツ交流施設 屋外雨水整備業務			
図面名	位置図・配置図			Scale
課長	係長	係	製図	

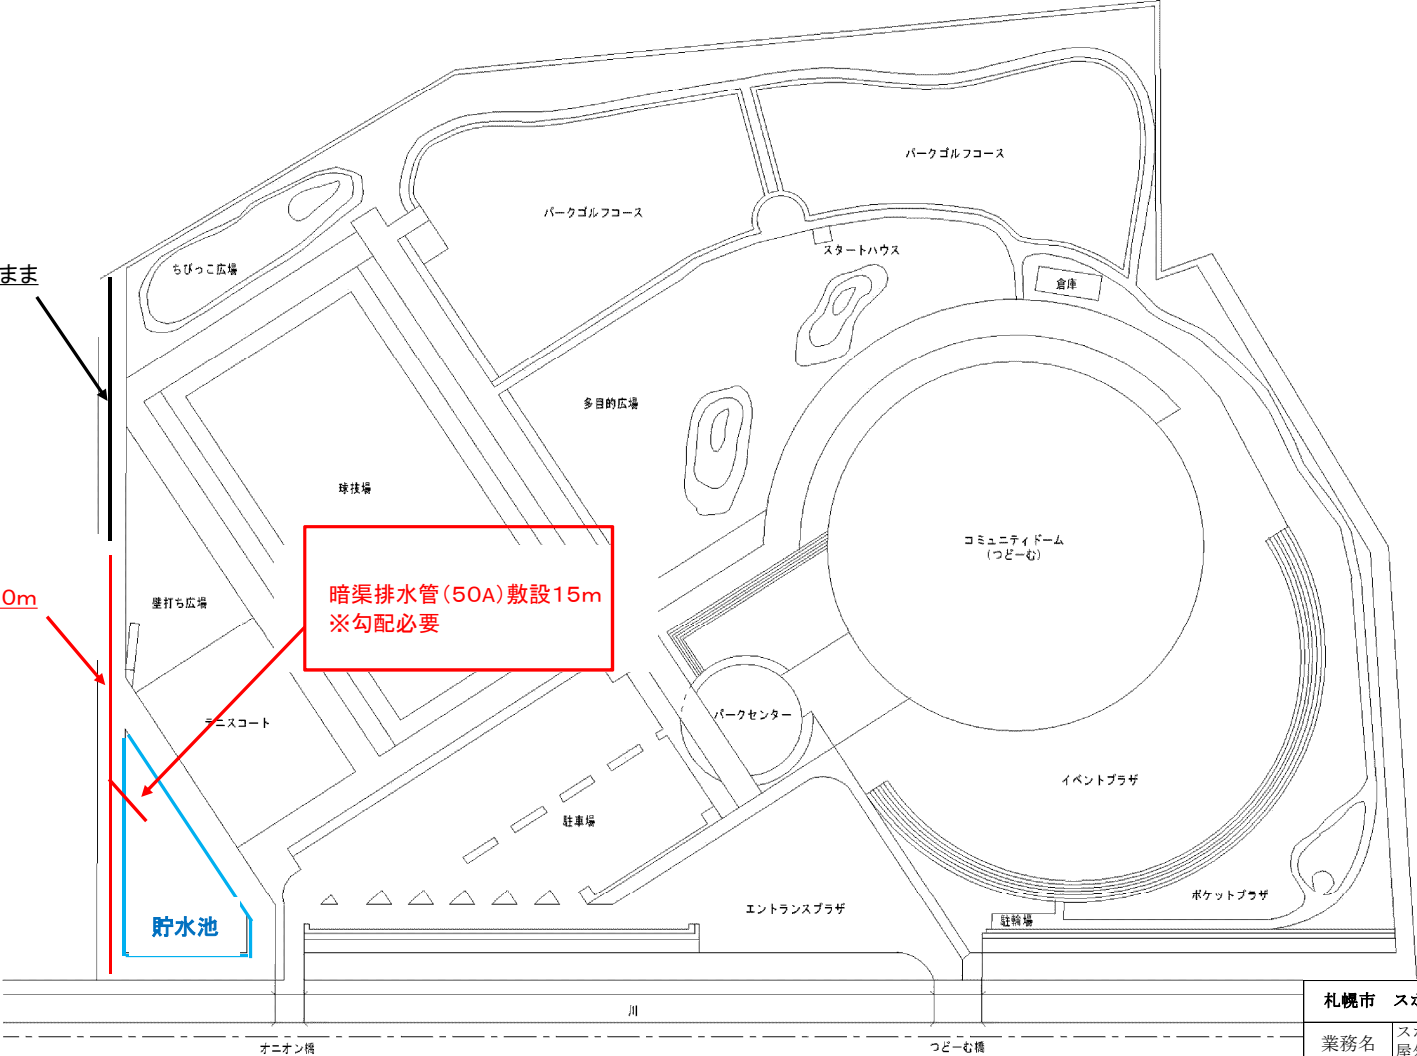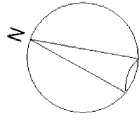

既設側溝はそのまま

U型側溝敷設170m

※詳細は
参考図②を参照


暗渠排水管 (50A) 敷設15m
※勾配必要

貯水池

札幌市 スポーツ局 スポーツ部 施設課					2 / 4
業務名		スポーツ交流施設 屋外雨水整備業務			
図面名		参考図①			Scale —
課長	係長	係	製図		

隣地への雨水流出がある為、U型側溝(170m)を設置する。

全長170m

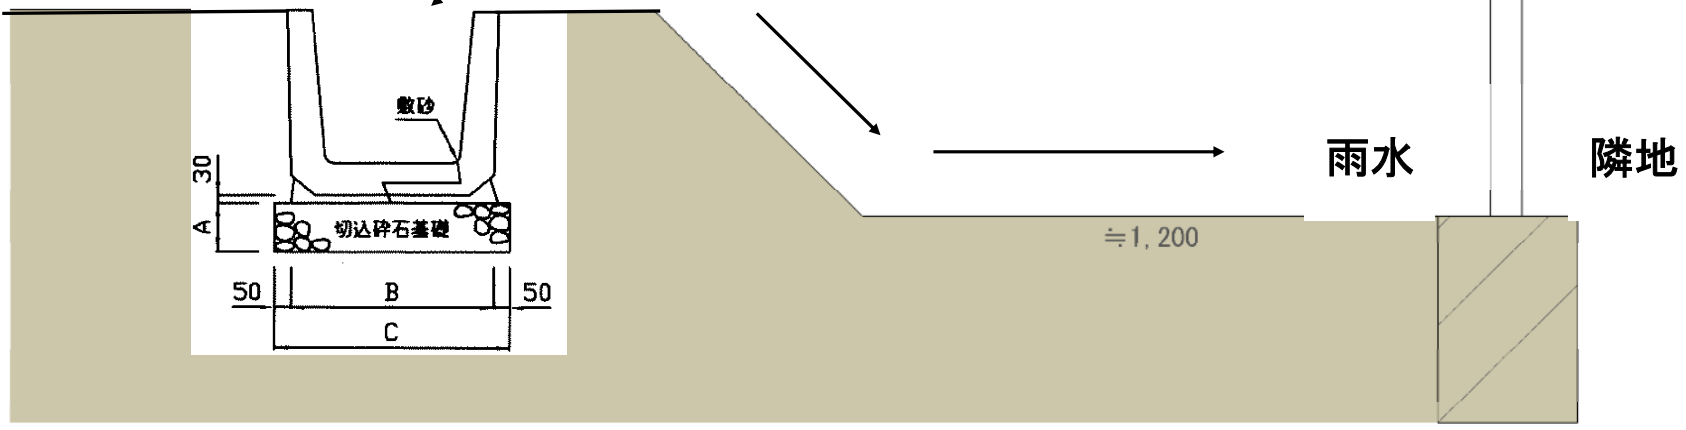

現地参考写真①



現地参考写真②




※掘削時は樹木の枝等に注意すること。

札幌市	スポーツ局	スポーツ部	施設課	3 / 4
業務名				
スポーツ交流施設 屋外雨水整備業務				
図面名				参考図②
課長	係長	係	製図	Scale
				-

図面番号
名称

03-01
U型側溝布設図 (JIS型)

単位: mm

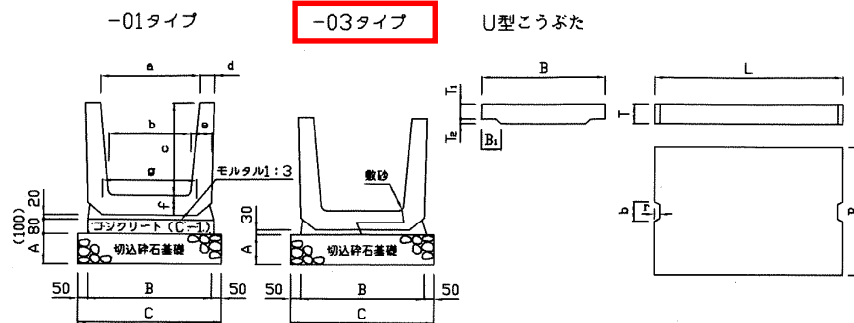

U型こうぶた表

呼び名	寸法 mm								
	a	b	c	d	e	f	g	r	L
150	150	140	150	30	35	35	160	30	600
180	180	170	180	35	40	40	100	50	600
240	240	220	240	45	50	50	240	50	600
300A	300	260	240	50	60	60	300	50	600
300B	300	260	300	50	60	60	300	50	600
300C	300	260	360	50	60	65	300	50	600
360A	360	310	300	50	65	65	360	50	600
360B	360	310	360	50	65	65	360	50	600
450	450	400	450	55	70	70	430	70	600
600	600	540	600	70	80	80	600	70	600

呼び名 (図面表示)	01タイプ			03タイプ		
	A	B	C	A	B	C
150mm	(200) 100	260	360	100	260	360
180	(200) 100	310	410	100	310	410
240	(200) 100	390	490	100	390	490
300B	(200) 100	460	560	100	460	560
360B	(200) 100	520	620	100	520	620
450	(250) 150	640	740	150	640	740
600	(250) 150	800	900	150	800	900

U型こうぶた寸法表

種別	呼び名	寸法 mm								
		B	B ₁	T	T ₁	T ₂	L	r	b	
1	150	210	35	35	30	5	600	15	75	
	180	250	40	40	35	5	600	15	75	
	240	330	50	45	40	5	600	15	90	
	300	400	55	60	50	10	600	15	100	
	360	460	55	65	55	10	600	18	120	
	450	560	60	70	60	10	600	18	120	
2	600	740	75	75	65	10	600	18	150	
	150	210	35	90	80	10	600	15	75	
	180	250	40	90	30	10	600	15	75	
	240	330	50	100	85	15	600	15	90	
	300	400	55	100	85	15	600	15	100	
	360	460	55	100	85	15	600	18	120	
種	450	560	60	120	100	20	600	18	120	
	600	740	75	150	130	20	600	18	150	

注1. 図面番号の中分類の () 書きは、重単両タイプの寸法を示す。

2. 敷モルは t=20

3. 敷砂は t=30

札幌市	スポーツ局	スポーツ部	施設課	4 / 4
業務名	スポーツ交流施設 屋外雨水整備業務			
図面名	参考図③			Scale
課長	係長	係	製図	