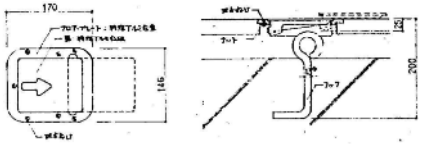

記号	名称	個数
A	バレーボール用基礎	2
B	バドミントン 〃	6
C	移動式鉄棒 〃	4
	合計	12

移動式鉄棒の基礎位置は別途指示

名称	寸法	面数	器具型式	個数
バレーボールコート	18,000 × 9,000	1 面	KB20 A5型	2 個
バドミントンコート	13,400 × 6,100	3 面	KB40 A5型	6 個
剣道コート(コーナーのみ)	11,000 × 11,000	2 面		
移動式鉄棒			KB10 5型	4 個

・ラインは全て実線にて引く
・色分けは 別途指示
・移動式鉄棒の取付け位置は別途指示

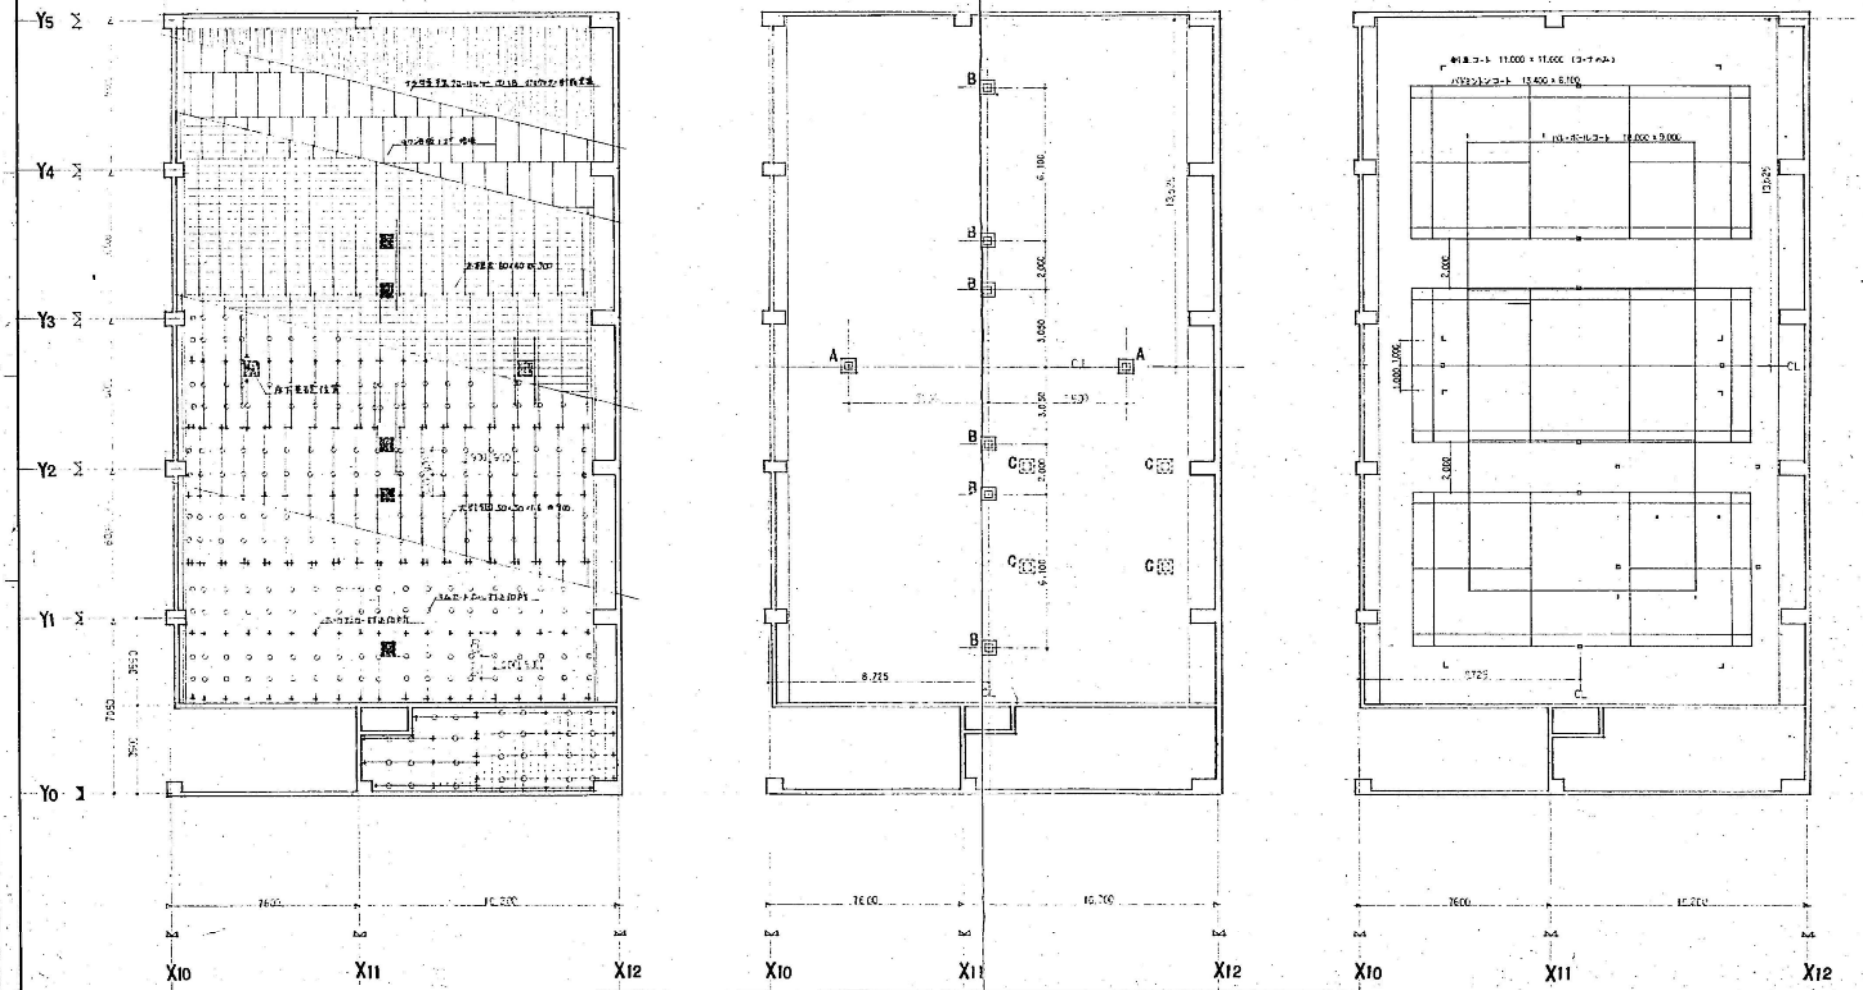

都市建・国共同企業体	工事名称 仮称 西区体育館新築工事(主体工事)	図面名称 床伏図(小体育室) 床下基礎配置図 コートライン・器具配置図	縮尺 1/100	67枚ノ内	NO. 17