


月寒体育館駐車場柵・テニスコートフェンス保全業務

平面図

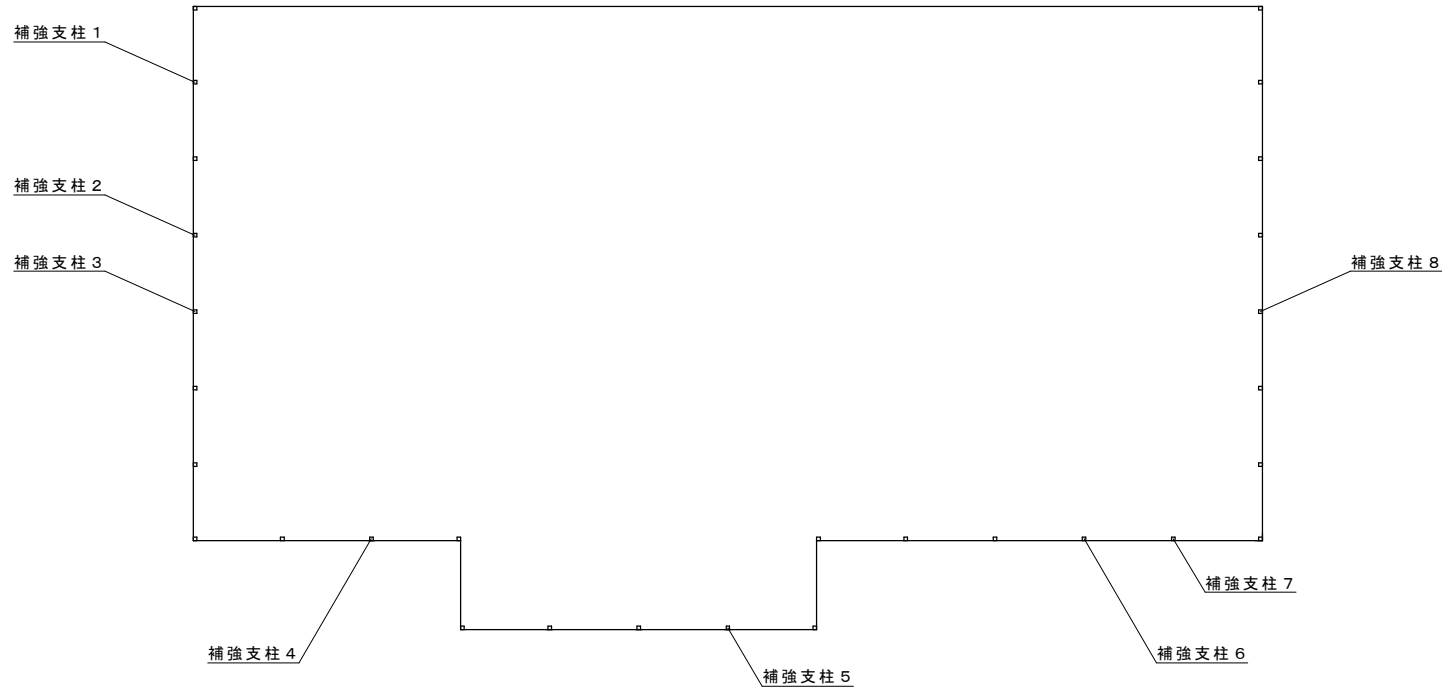

詳細図

