



13

12

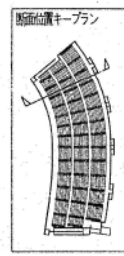

山下・道コン・道設監特定共同企業体

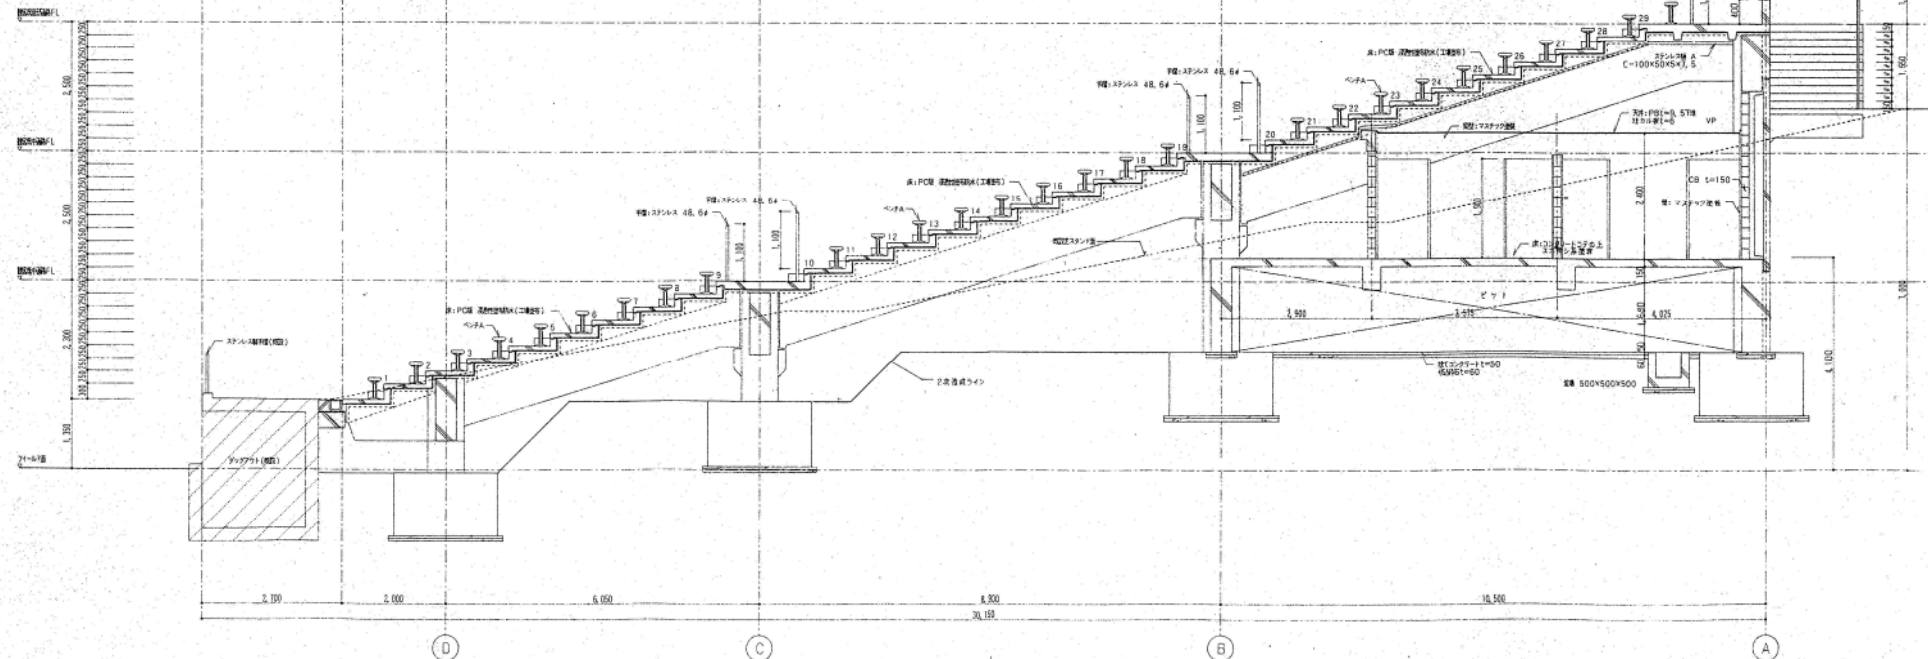

株式会社 山下設計  
 一般建築登録番号(大臣)第32353号 栗原 一  
 一般建築士事務所 登録番号 知事(石)498号

特記

工事名 厚別公園競技場サイドスタンド等B工区改修工事(主体工事)

図面名 総計図(1) 縮尺 1:50

A-17