


株式会社 久米建築事務所
KUME ARCHITECTS-ENGINEERS

建築計画書スケッチ設計用紙工事設計用	
1/41.2.25	
1階平面図	
縮尺 1/200	

図番 8122

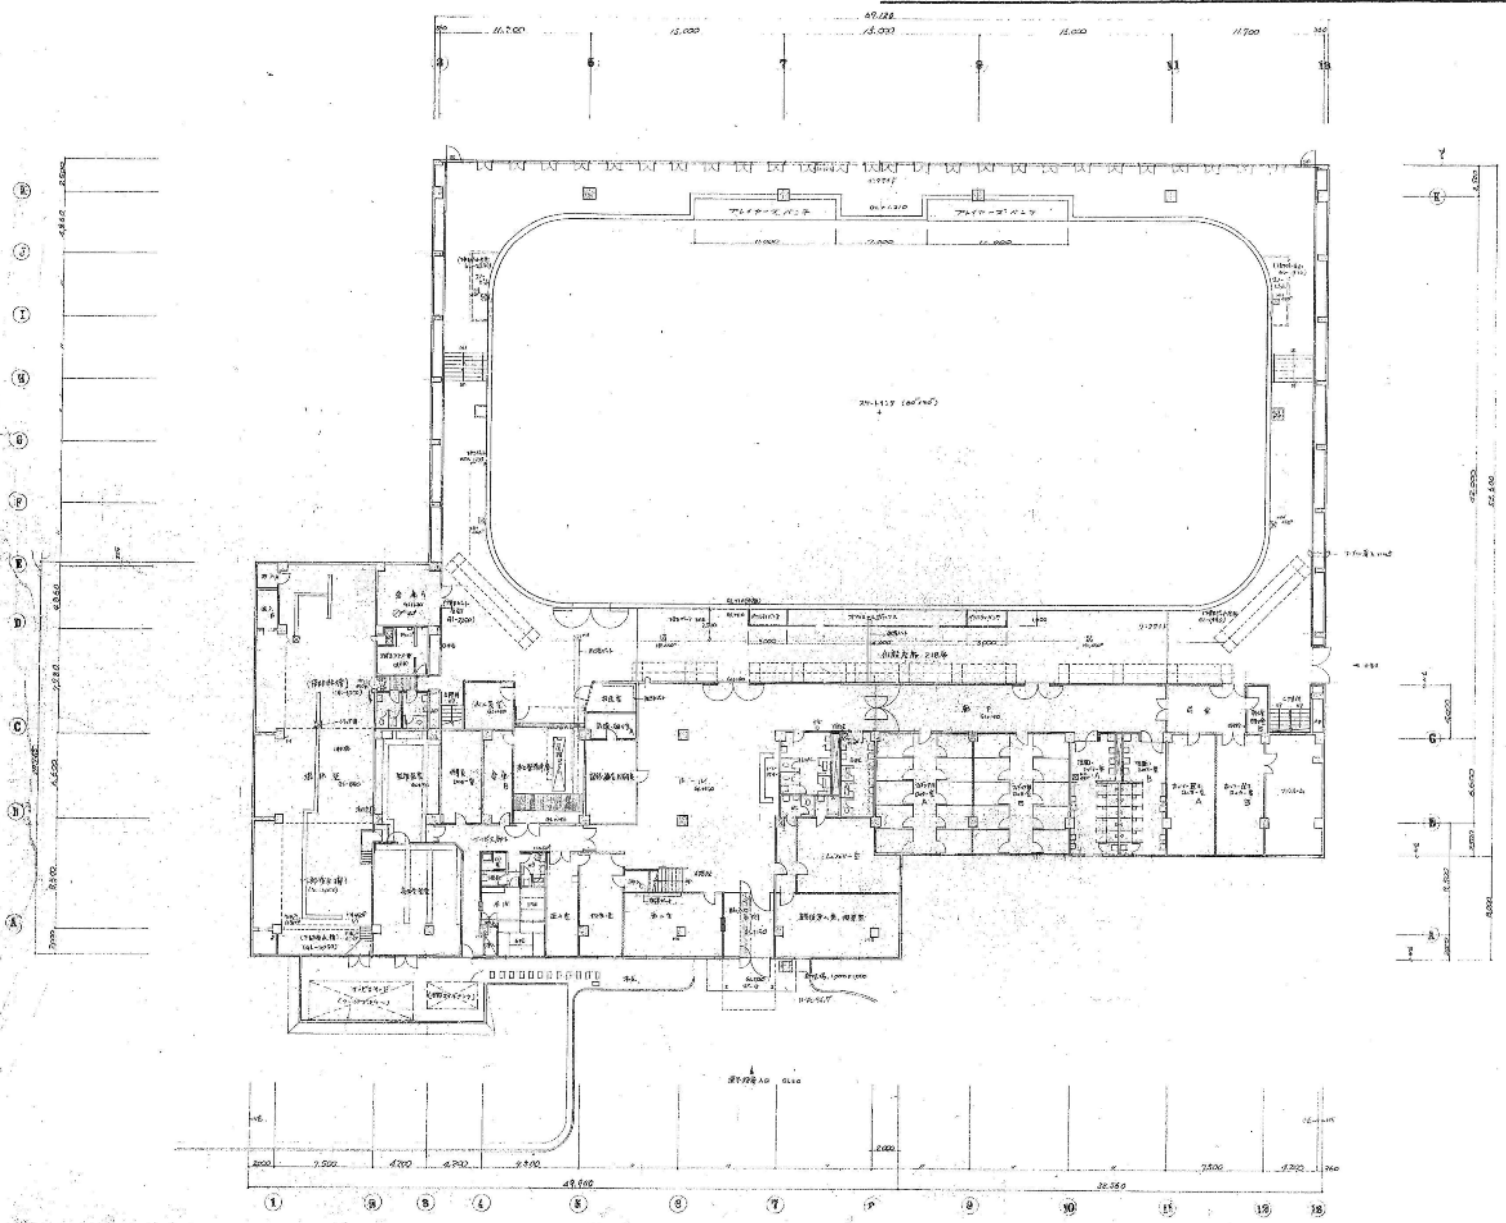

81
8-2

株式会社 久米建築事務所		愛知県屋内スケート競技場新築工事設計図	図番 8122
KUME ARCHITECTS-ENGINEERS		4.2.25 器具表	図名
		ケーブルラン 178	9.15-38
		図大 1:900	

