


施工位置図

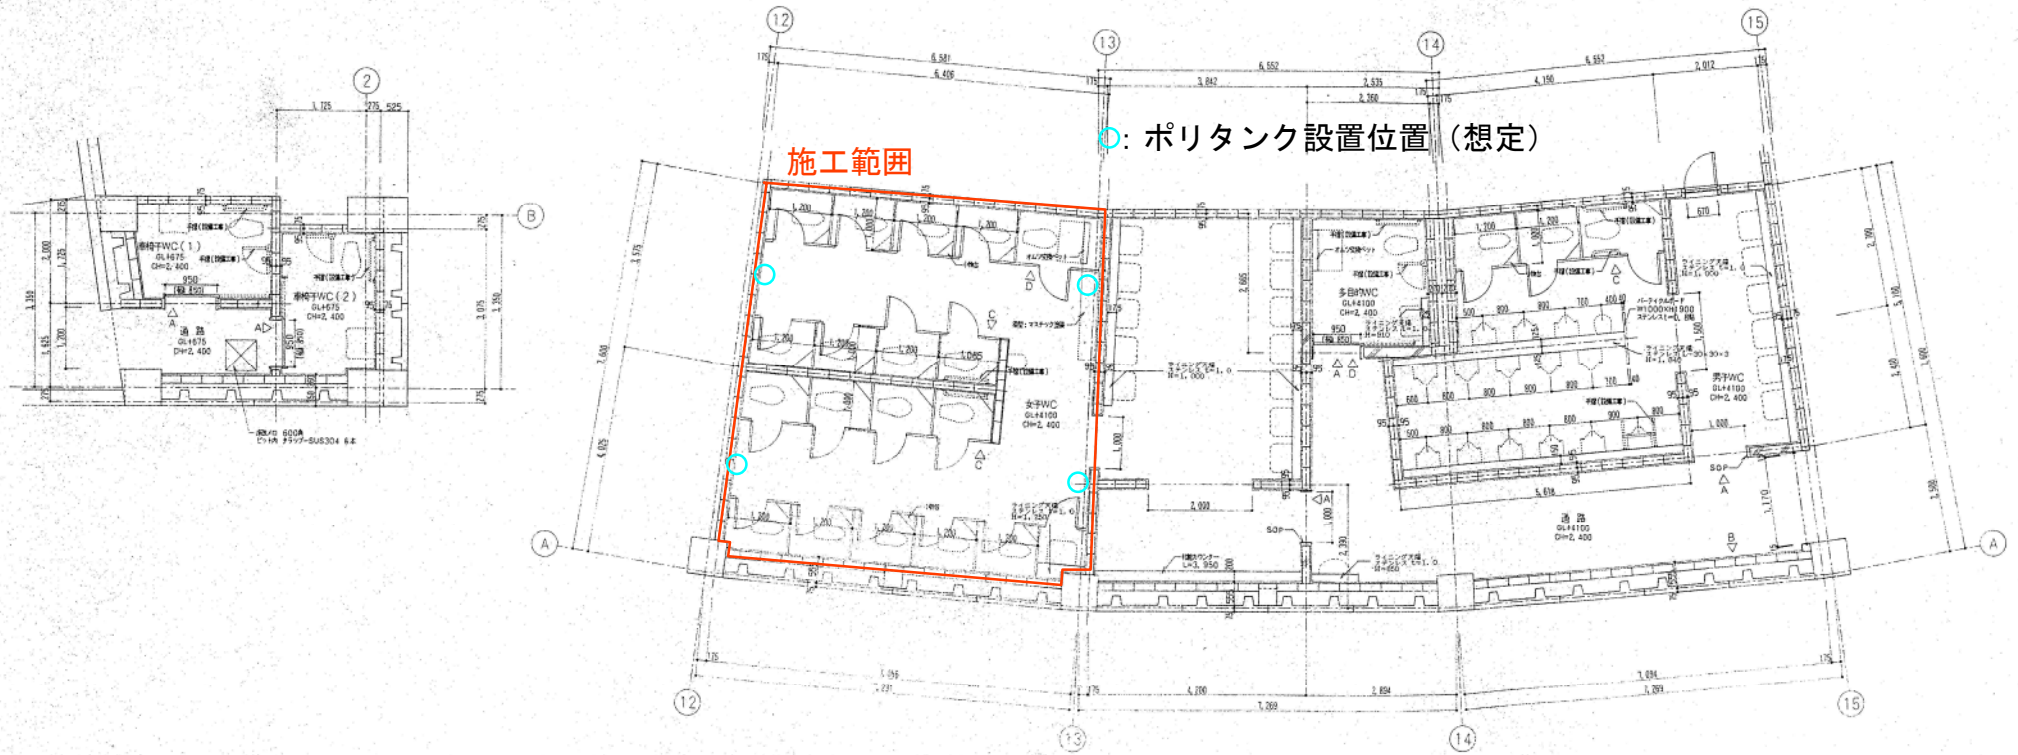

△ トイレ表示図参照

山下・道コン・道設監特定共同企業体		株式会社 山下設計 一級建築登録番号(大臣)第32353号 栗原 一 一級建築士事務所 登録番号 知事(石)498号	特記	工事名 厚別公園競技場サイドスタンド等B工区改修工事(主体工事)	A-19
				図面名 平面詳細図(便所)	