



月寒体育館駐車場柵・テニスコートフェンス保全業務

東側横断防止柵

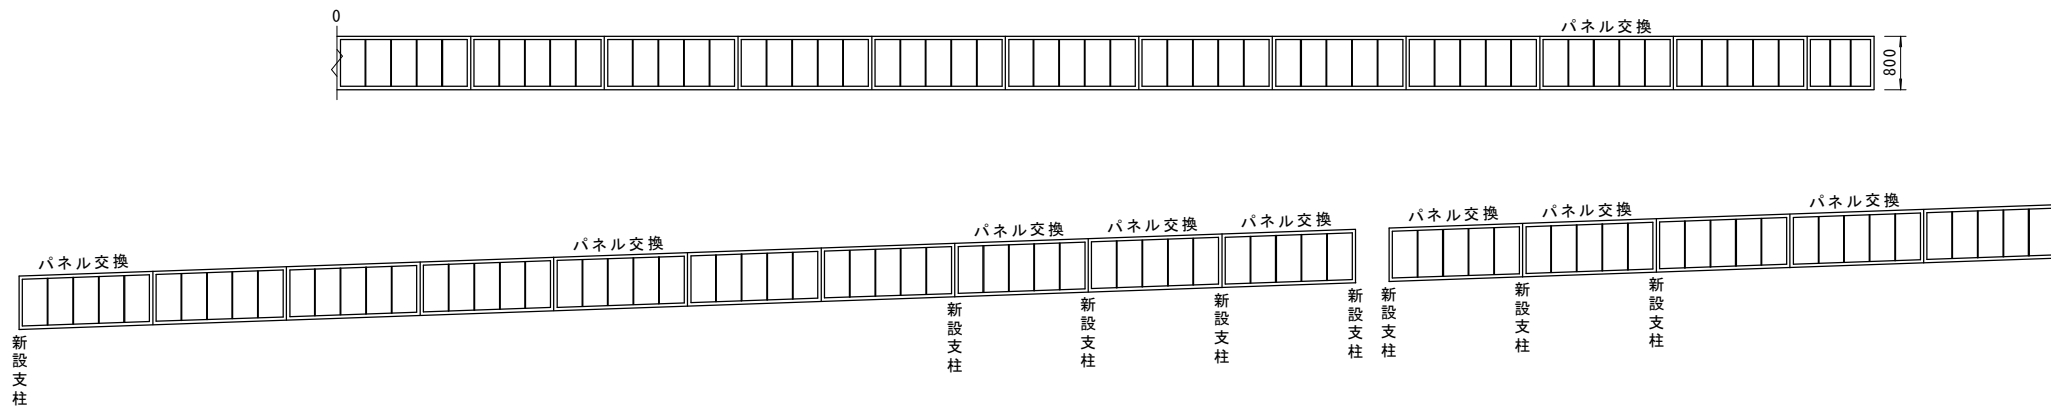


〈新設支柱 8 本設置 パネル交換 平地 1 枚 傾斜 8 枚交換 錆部分ケレン後 塗装〉

中間横断防止柵

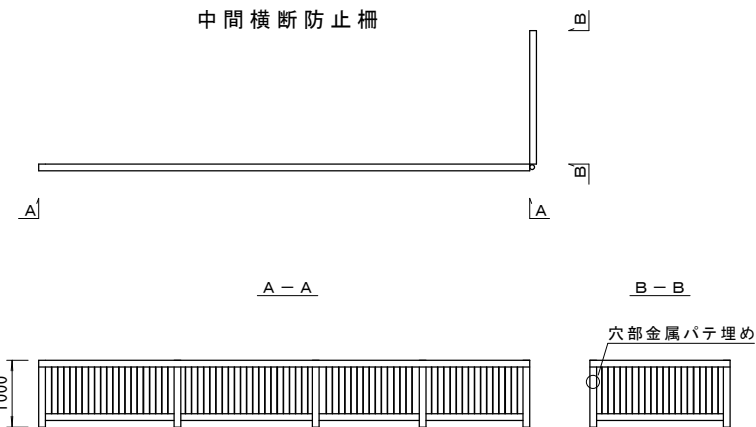

西側横断防止柵

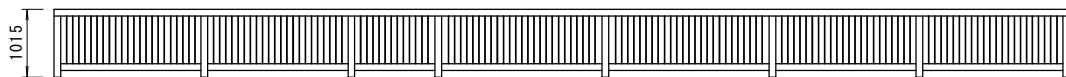

〈錆部分ケレン後 塗装〉

〈穴部金属パテ埋め 錆部ケレン後 塗装〉