




弓道場側からの立面図

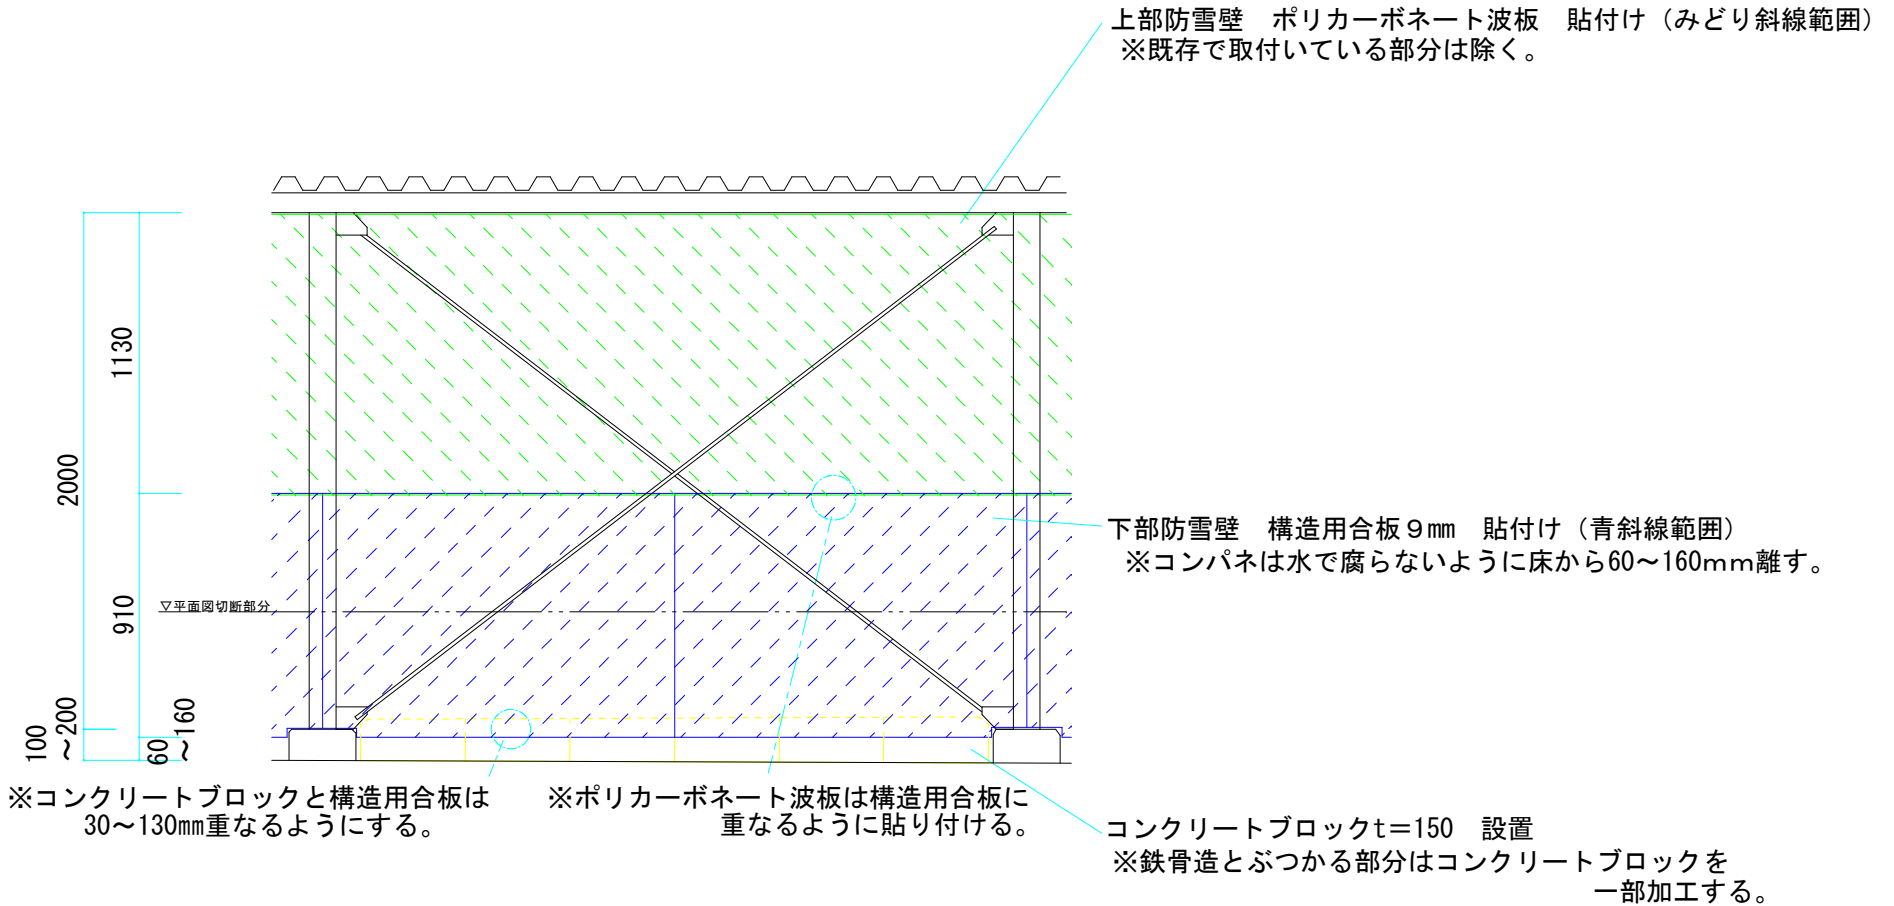

平面図

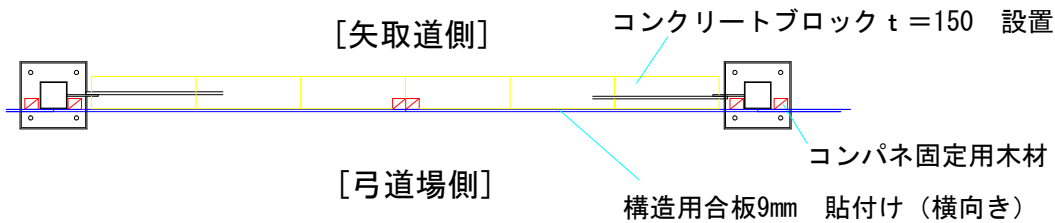

矢取道側の立面図

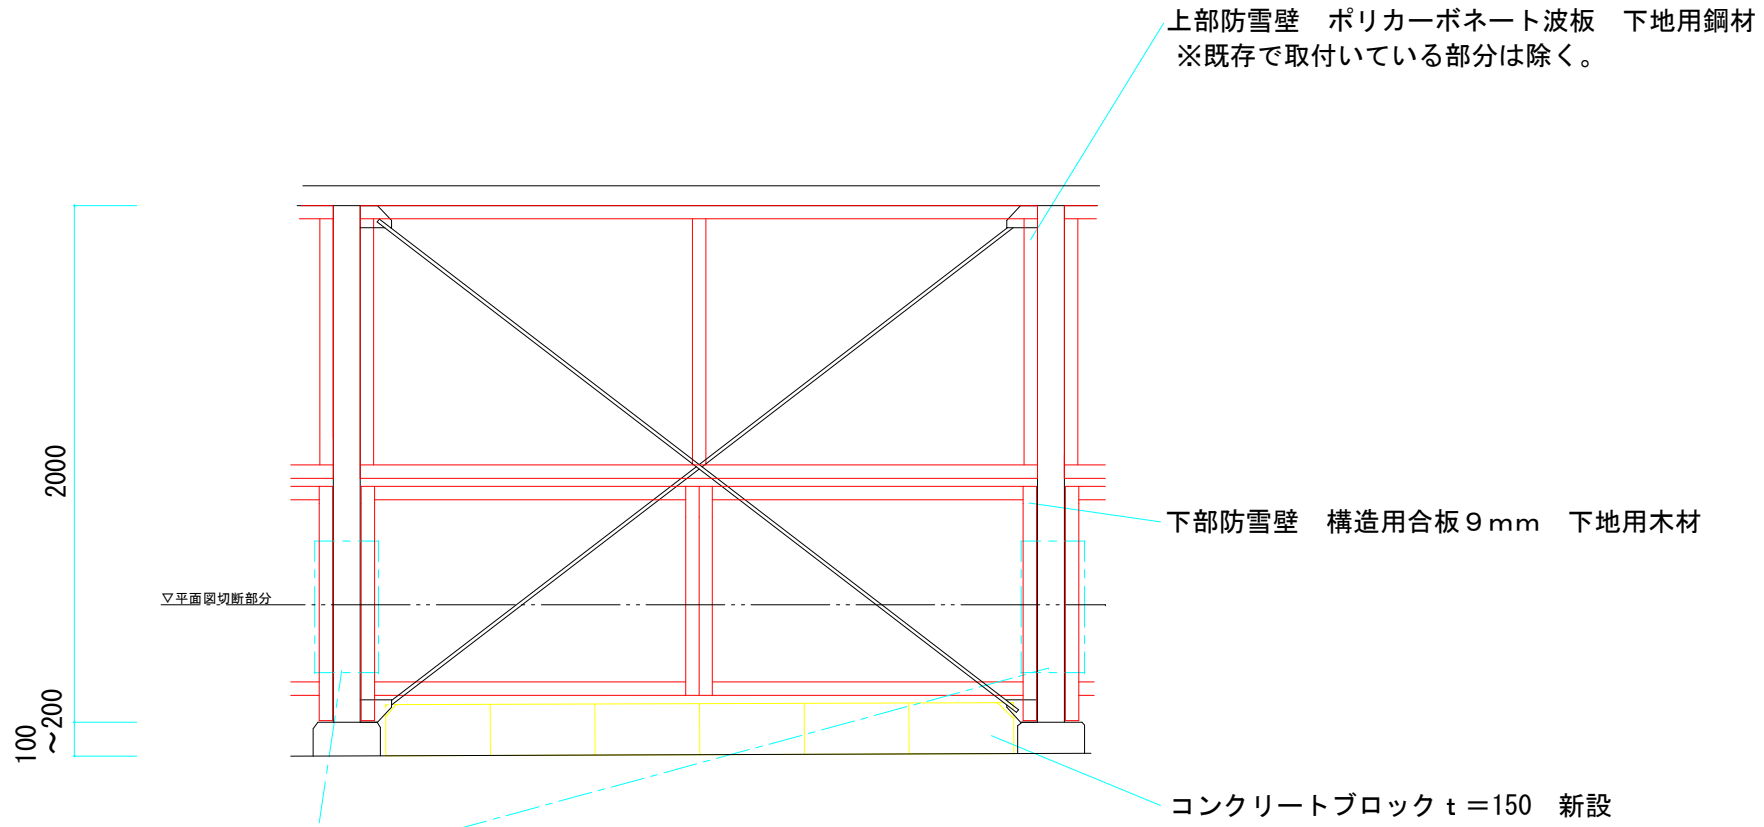

(隣接構造用合板接続 参考図)

※隣あう構造用合板を接続し、既存鉄骨躯体を挟み込んで自立させる。

